


Toestellenberging

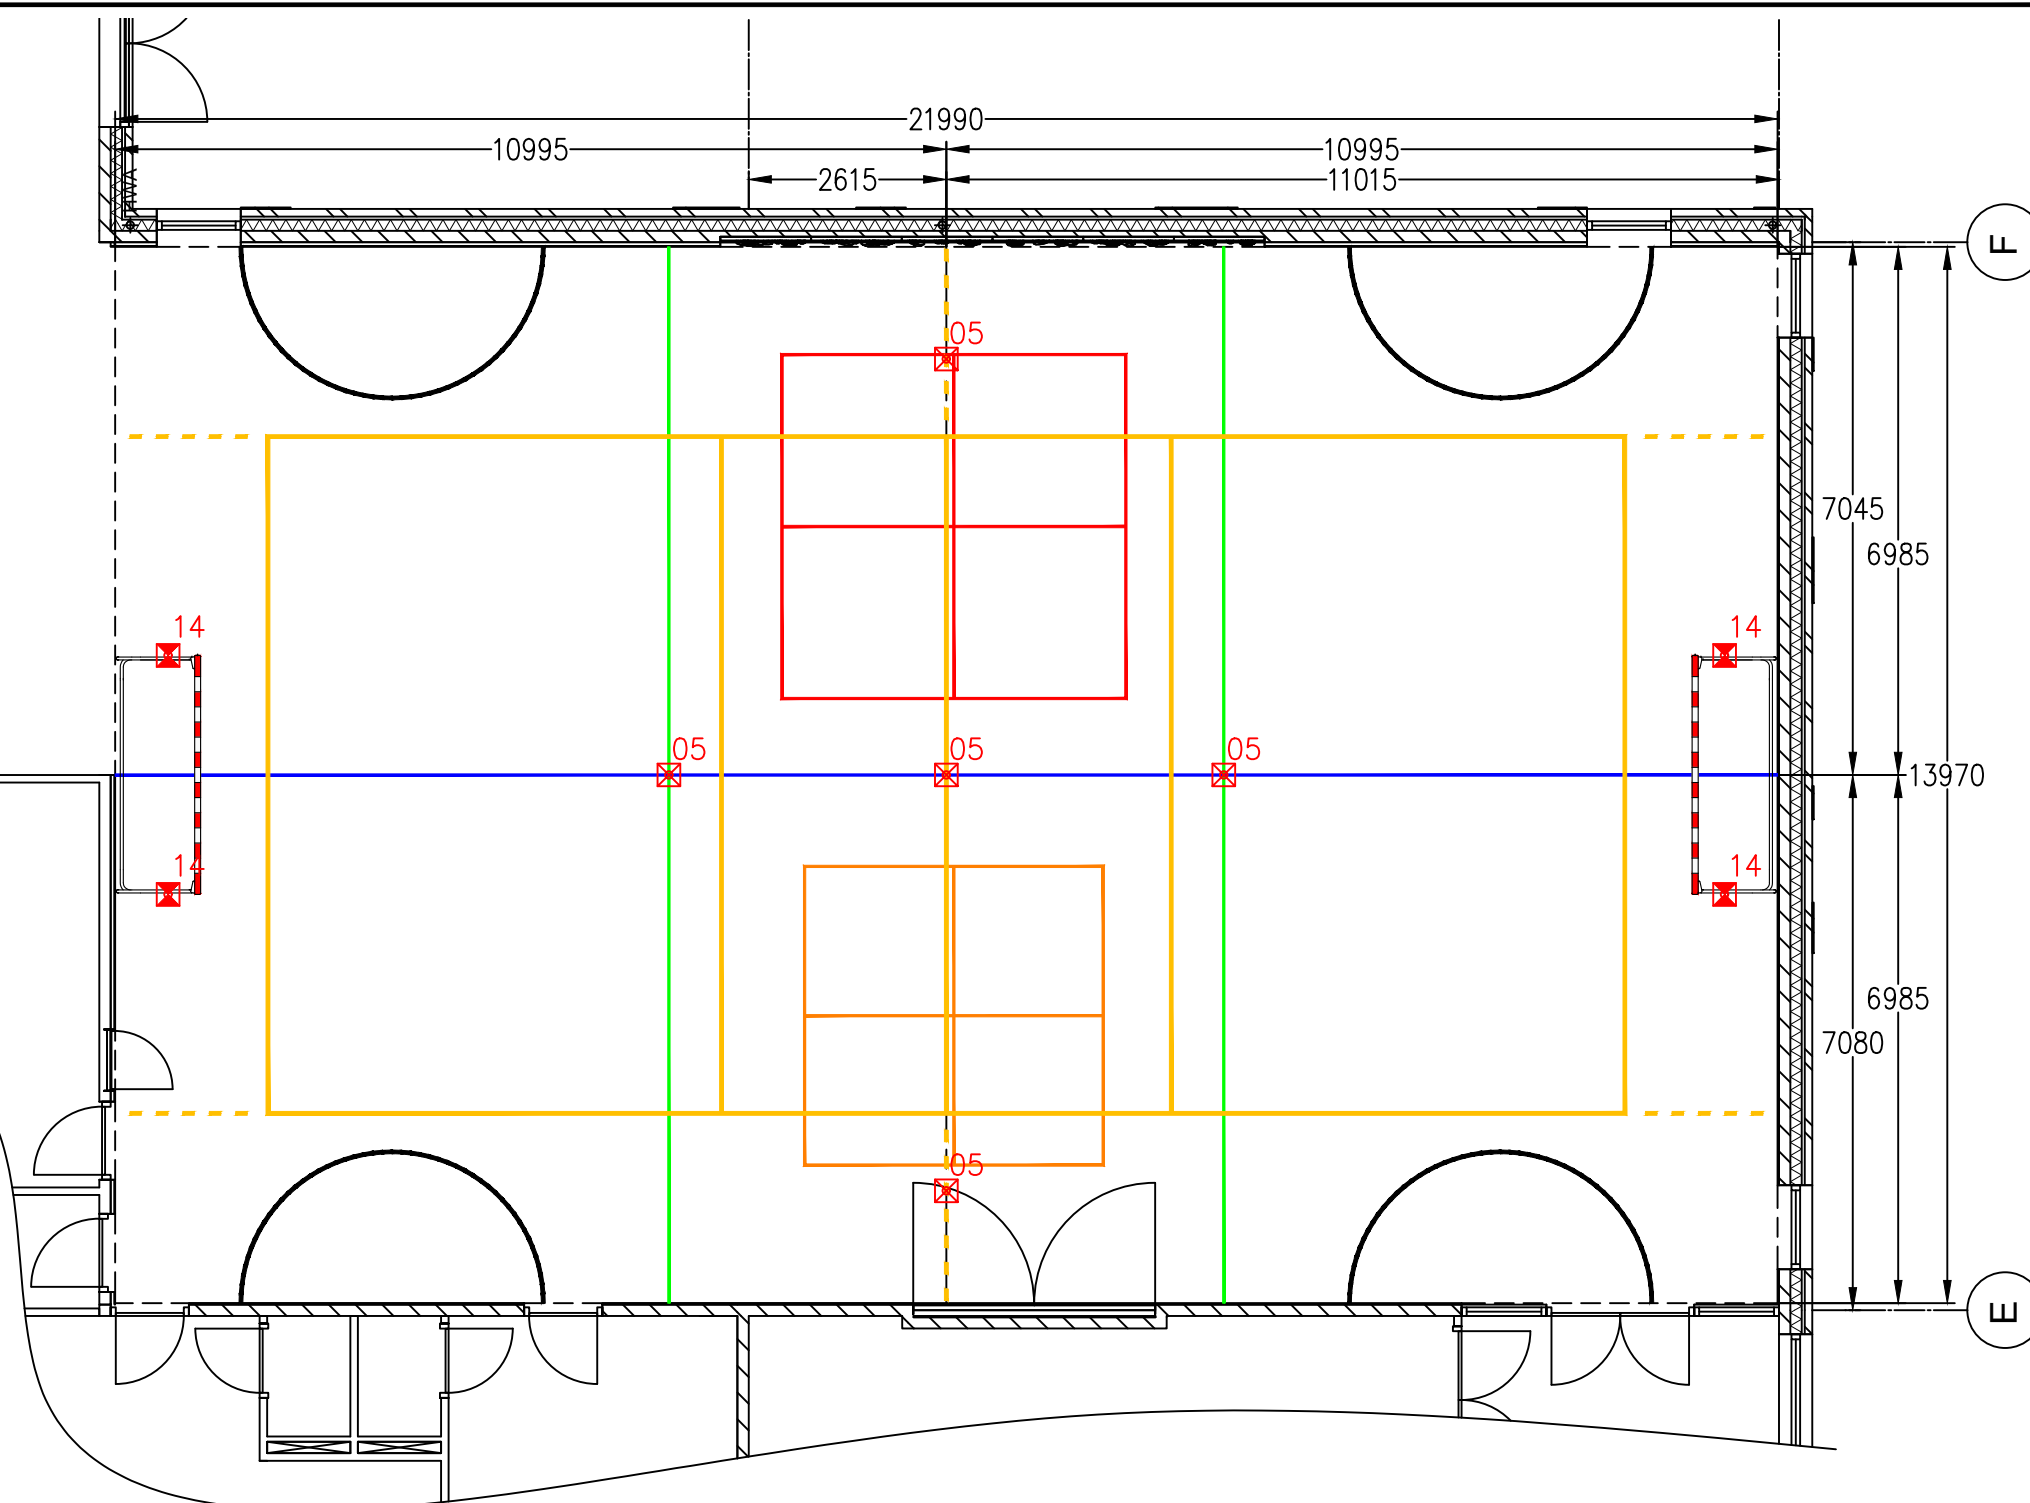

—	VOLLEYBAL	1x	Afm.: 9x18 mtr
—	KINGVELD 2x2	2x	Afm.: 30mm
—	KINGVELD 2,3x2,3	2x	Afm.: 30mm
—	DOELCIRKEL	4x	Afm.: 50mm
—	MIDDELLIJN	1x	Afm.: 30mm
—	3-DELING	2x	Afm.: 30mm

Bosan b.v. is op geen enkele wijze aansprakelijk voor onjuiste maatvoering, situering of kleur van de belijning op deze tekening.

BELIJNINGSPLAN

Zaaltype | Gymzaal, begane grond

Zwartewaal

IKC Zwartewaal, optie B

-

BOSAN
SPORTINSTALLATIES

Bouwkundige tekening : d.d. 15-04-2021
DO-100 Plattegrond begane grond

Metaalstraat 21 Tel.: (+031) 053-5723115
7483 PD Haaksbergen E-mail: info@bosan.nl
Nederland Internet: www.bosan.nl

Deze tekening is en blijft onvervreembaar eigendom van BOSAN b.v. en mag zonder voorafgaande toestemming, door aan ter hand gestelde, geheel noch gedeeltelijk worden gekopieerd of aan derden ter inzage worden gegeven.

Papierformaat: A3

Status : **Voorlopig**
Offertenr. : OFP21-0213
Datum : 27-05-2021
Getekend : G. Eertman
Tekeningnr.: 210311/2/03
Schaal : 1:100
Afmeting : 14 x 22 x 5.5 mtr