



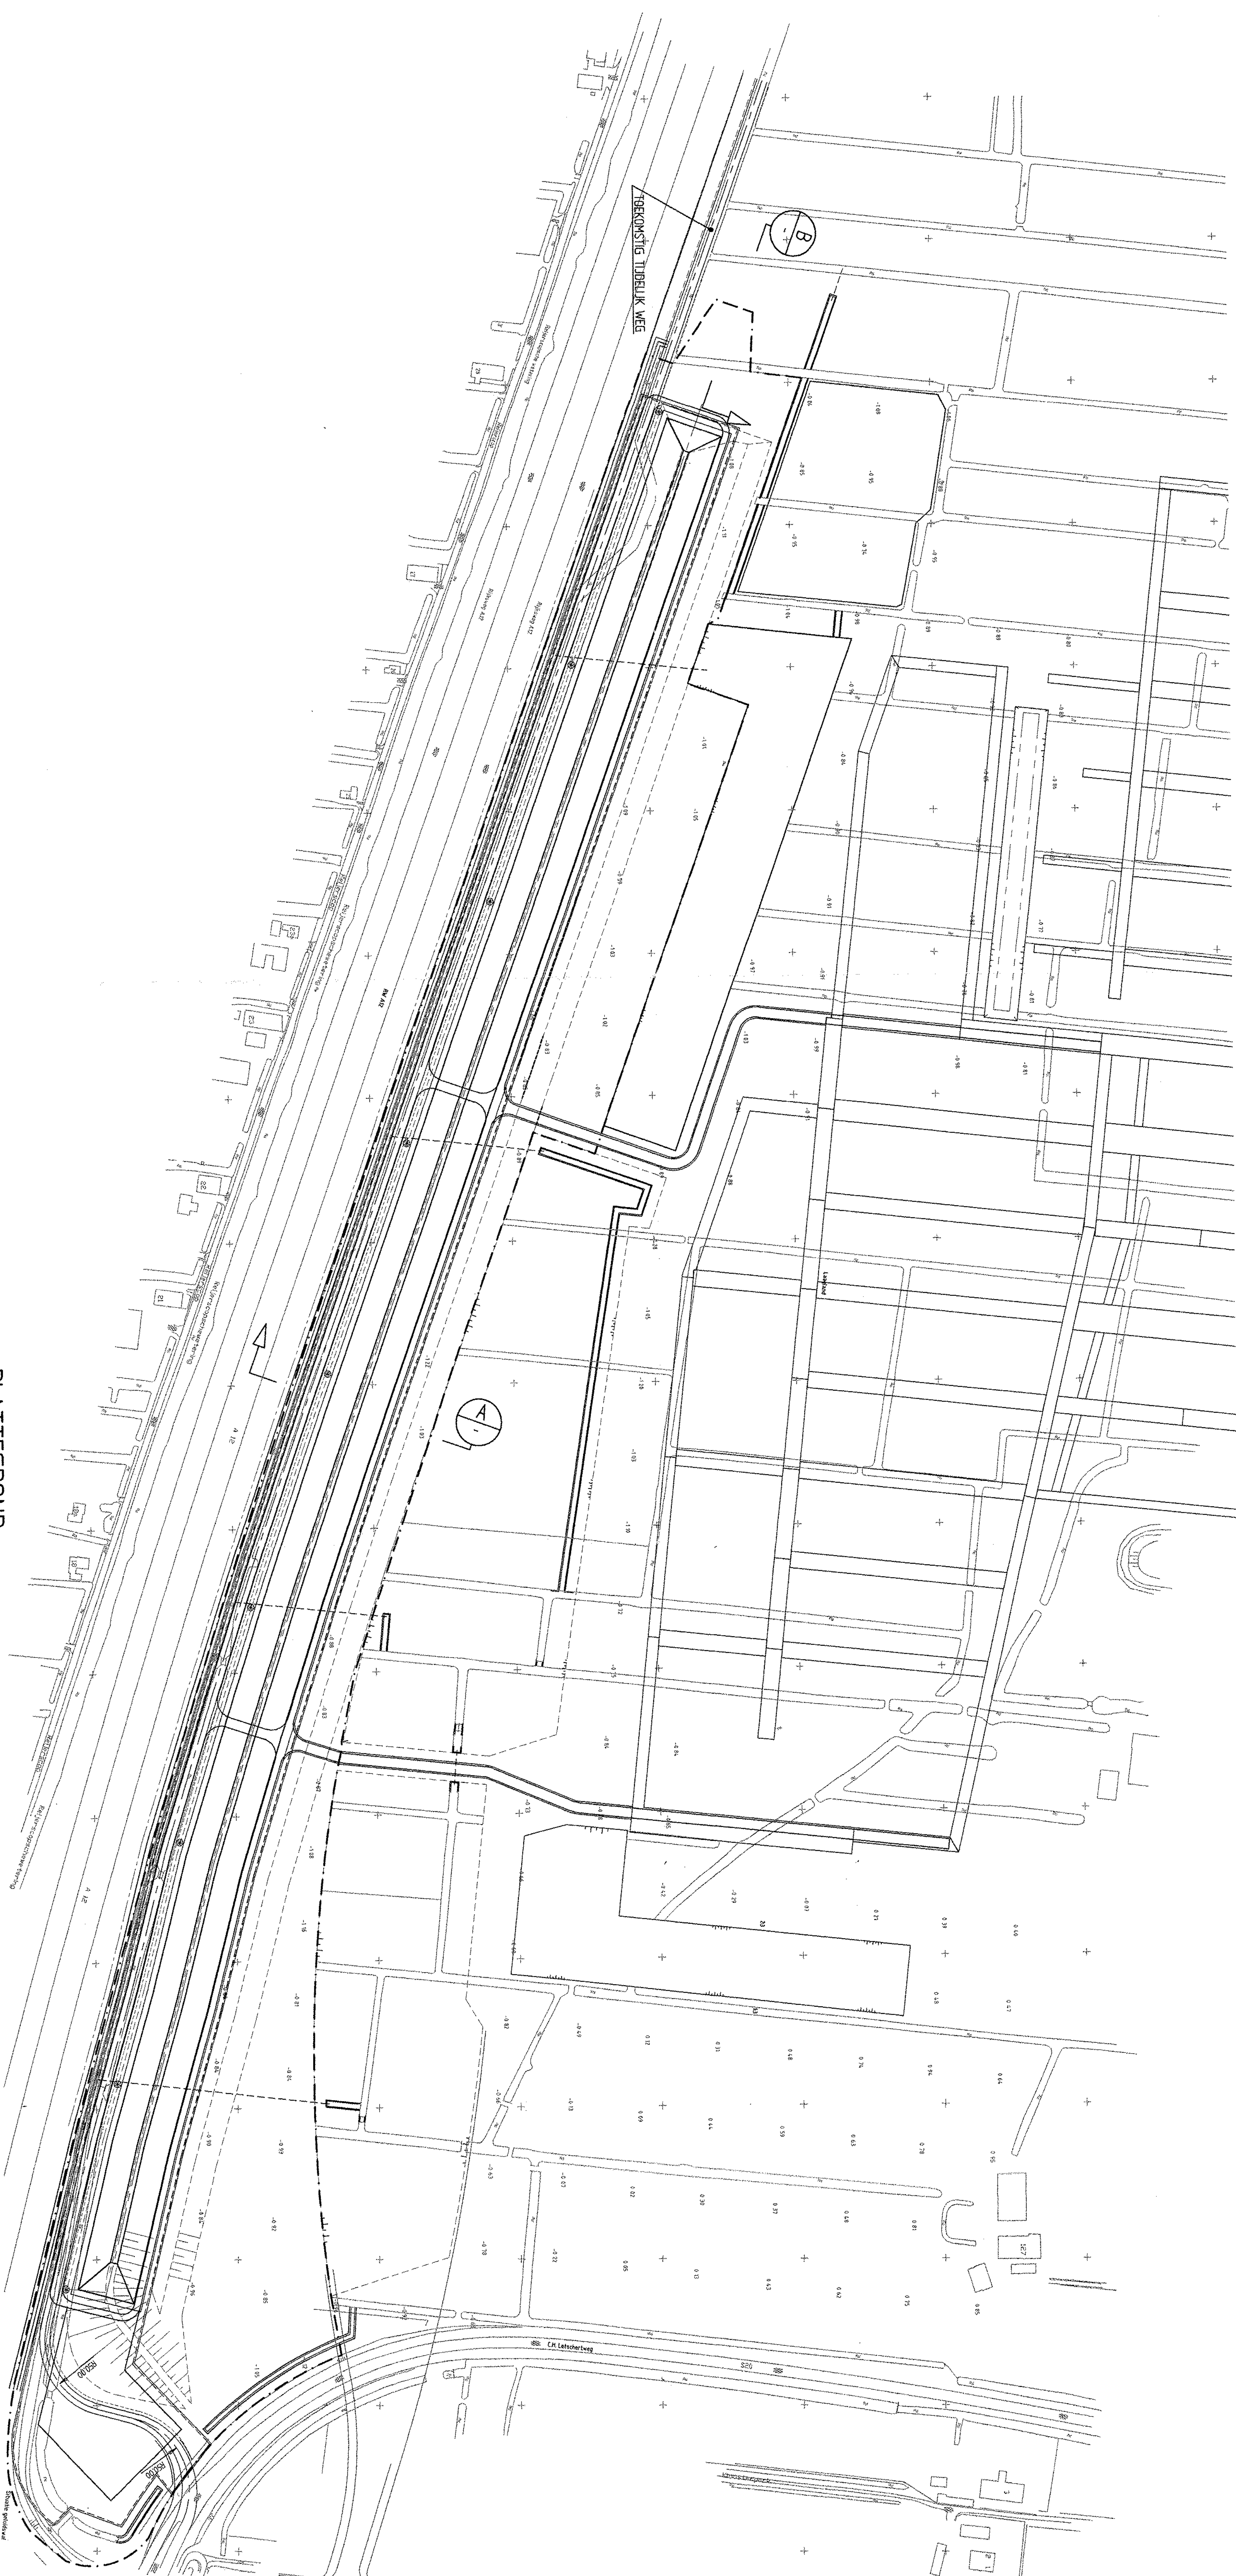


PLATTEGROND

SCHAL 1 :2000

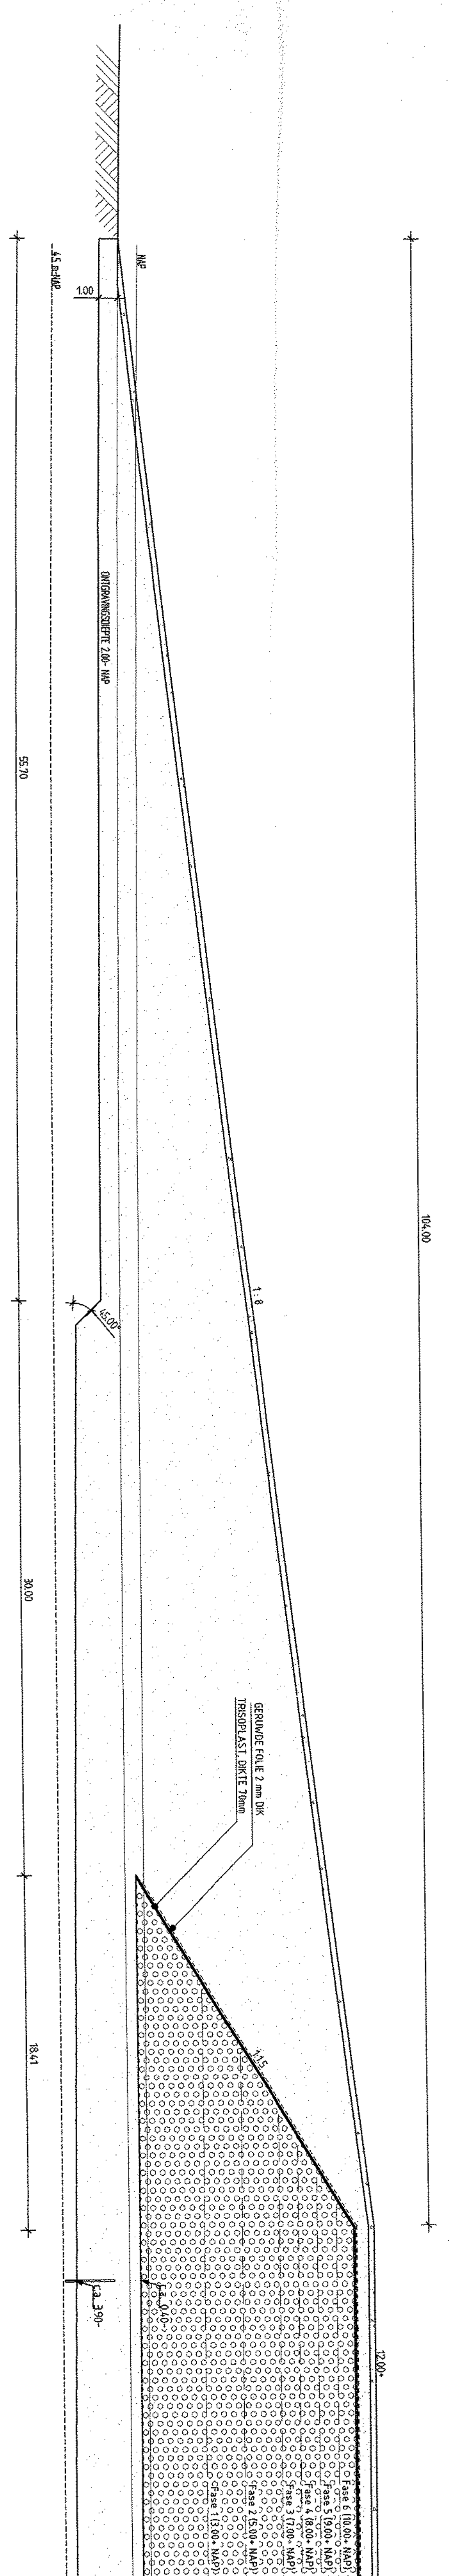


DOORSNEDE B
SCHAAL 1 : 200

SCHAL 1 : 200

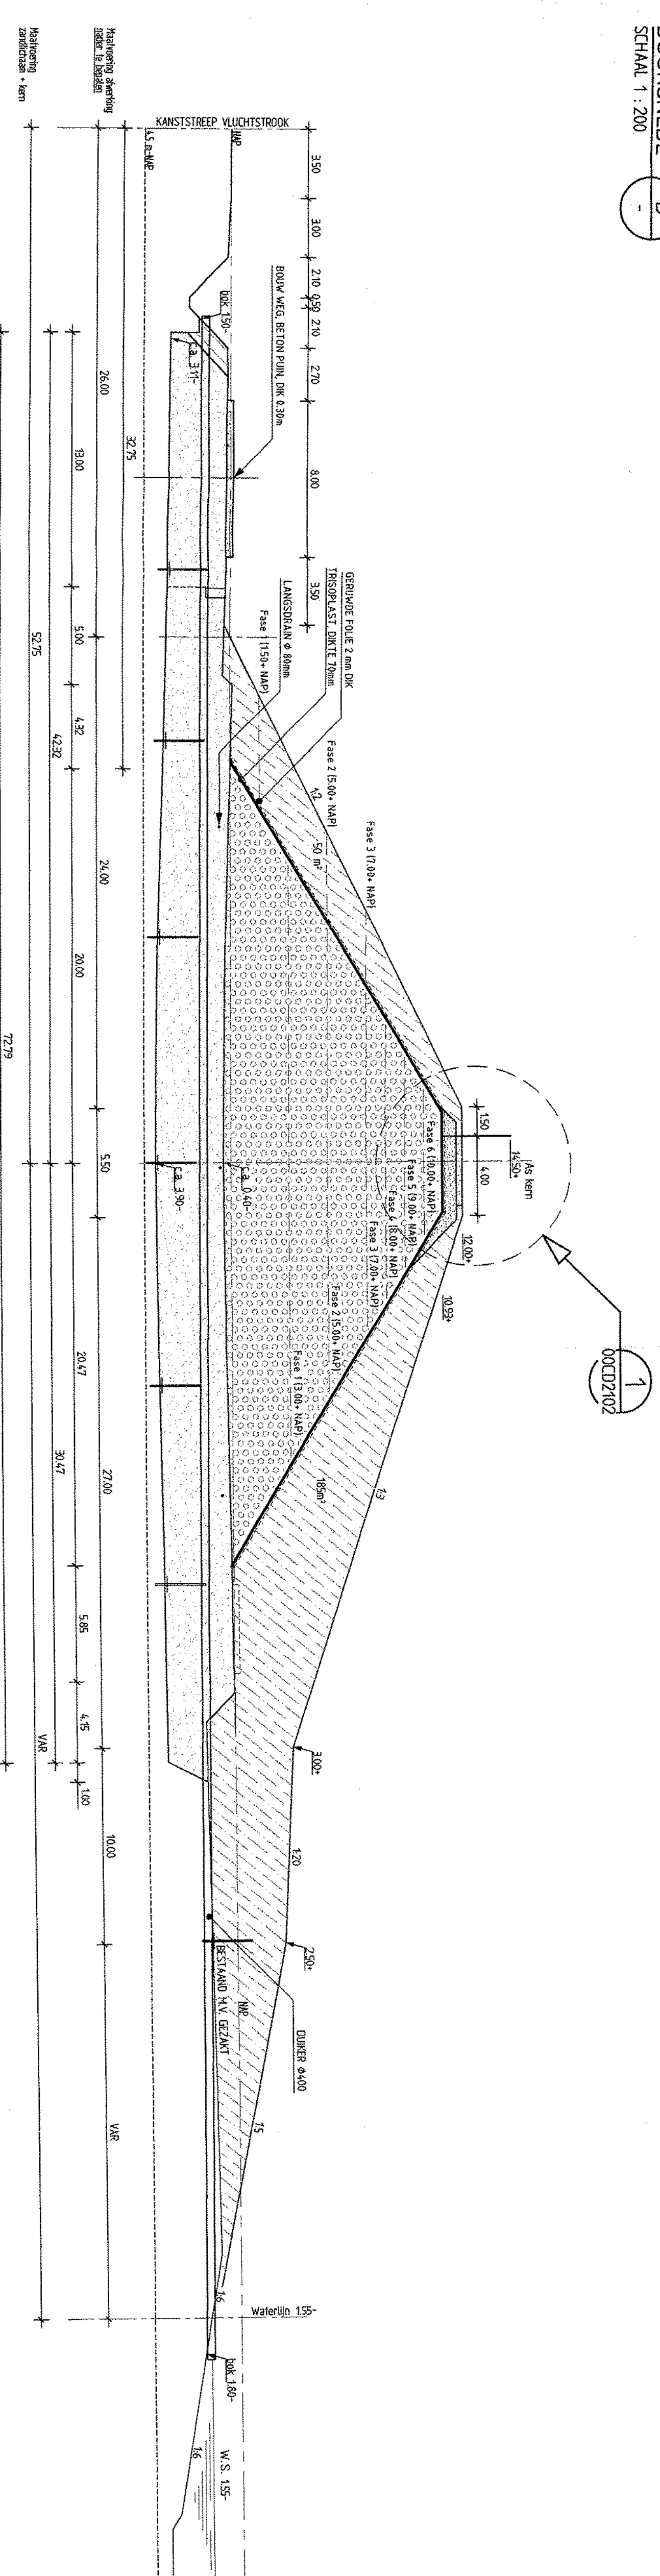

DOORSNEDE A NA AANLEG
SCHAAL 1 : 200

SCHEMA 1 : 200

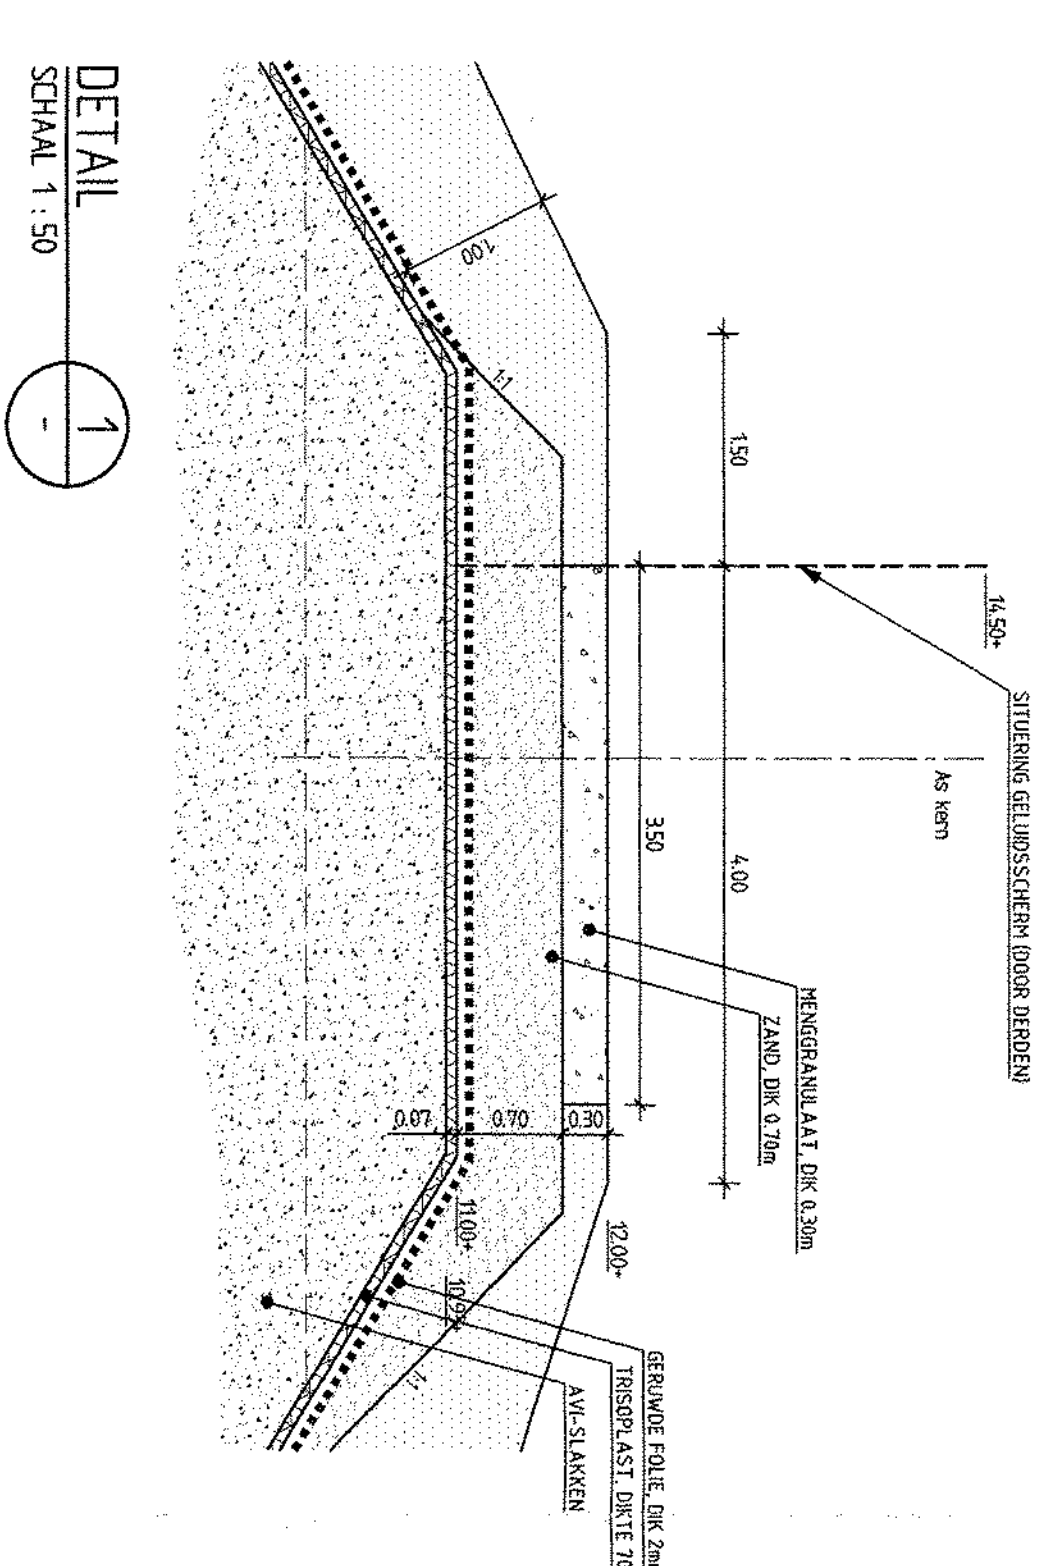

DETAIL
SCHMAL 1

SCHMAL 1:50

LEGENDA SITUA TIE

- WATERLIJN WATERGANGEN, 155-MAAT
 PERSELEONGTRADE
 ASSSEN VOLGENS PRINCIPÉ-PROFIEL
 - LENGTE ZANDLICHAAM : 1550 MI

LEGENDA PROFIEL

- | | |
|---|--|
|  | GROND ONTZAAREN |
|  | GROND AANVULLEN |
|  | ZAND AANVULLEN |
|  | AAN TE BREKEN AN SLAGEN |
|  | AFWERKEN GELUIDSAAL DOELTE BEHALDEN |
|  | DOORSNIET OPENEN AKTIE PER MI |
|  | NIET PER STUUKEN AAN TE BREKEN SCHRIJVEN |
- 1955,5 m²

BIJBEHORENDE TEKENINGEN

VOOR OVERZICHT VAN REESENTENDE	WERKZAAMHEDEN	ZE TEKENING	000D1100
VOOR OVERZICHT EN DOORSNEDEN	ZAND CUNETTEN	ZE TEKENING	000D2107
VOOR OVERZICHT EN DOORSNEDEN	OPBOUW GELUIDSWAL	ZE TEKENING	000D2101
VOOR OVERZICHT EN DOORSNEDEN OP- EN AFRITTEN		ZE TEKENING	000D2104

OPMERKINGEN

- HOOFDMATEN IN METERS
- BUS- EN CONSTRUCTIEMATEN IN MILLIMETER
- HOOGTEMATEN IN METERS T.O.V N.A.P.

OVERZICHT

