


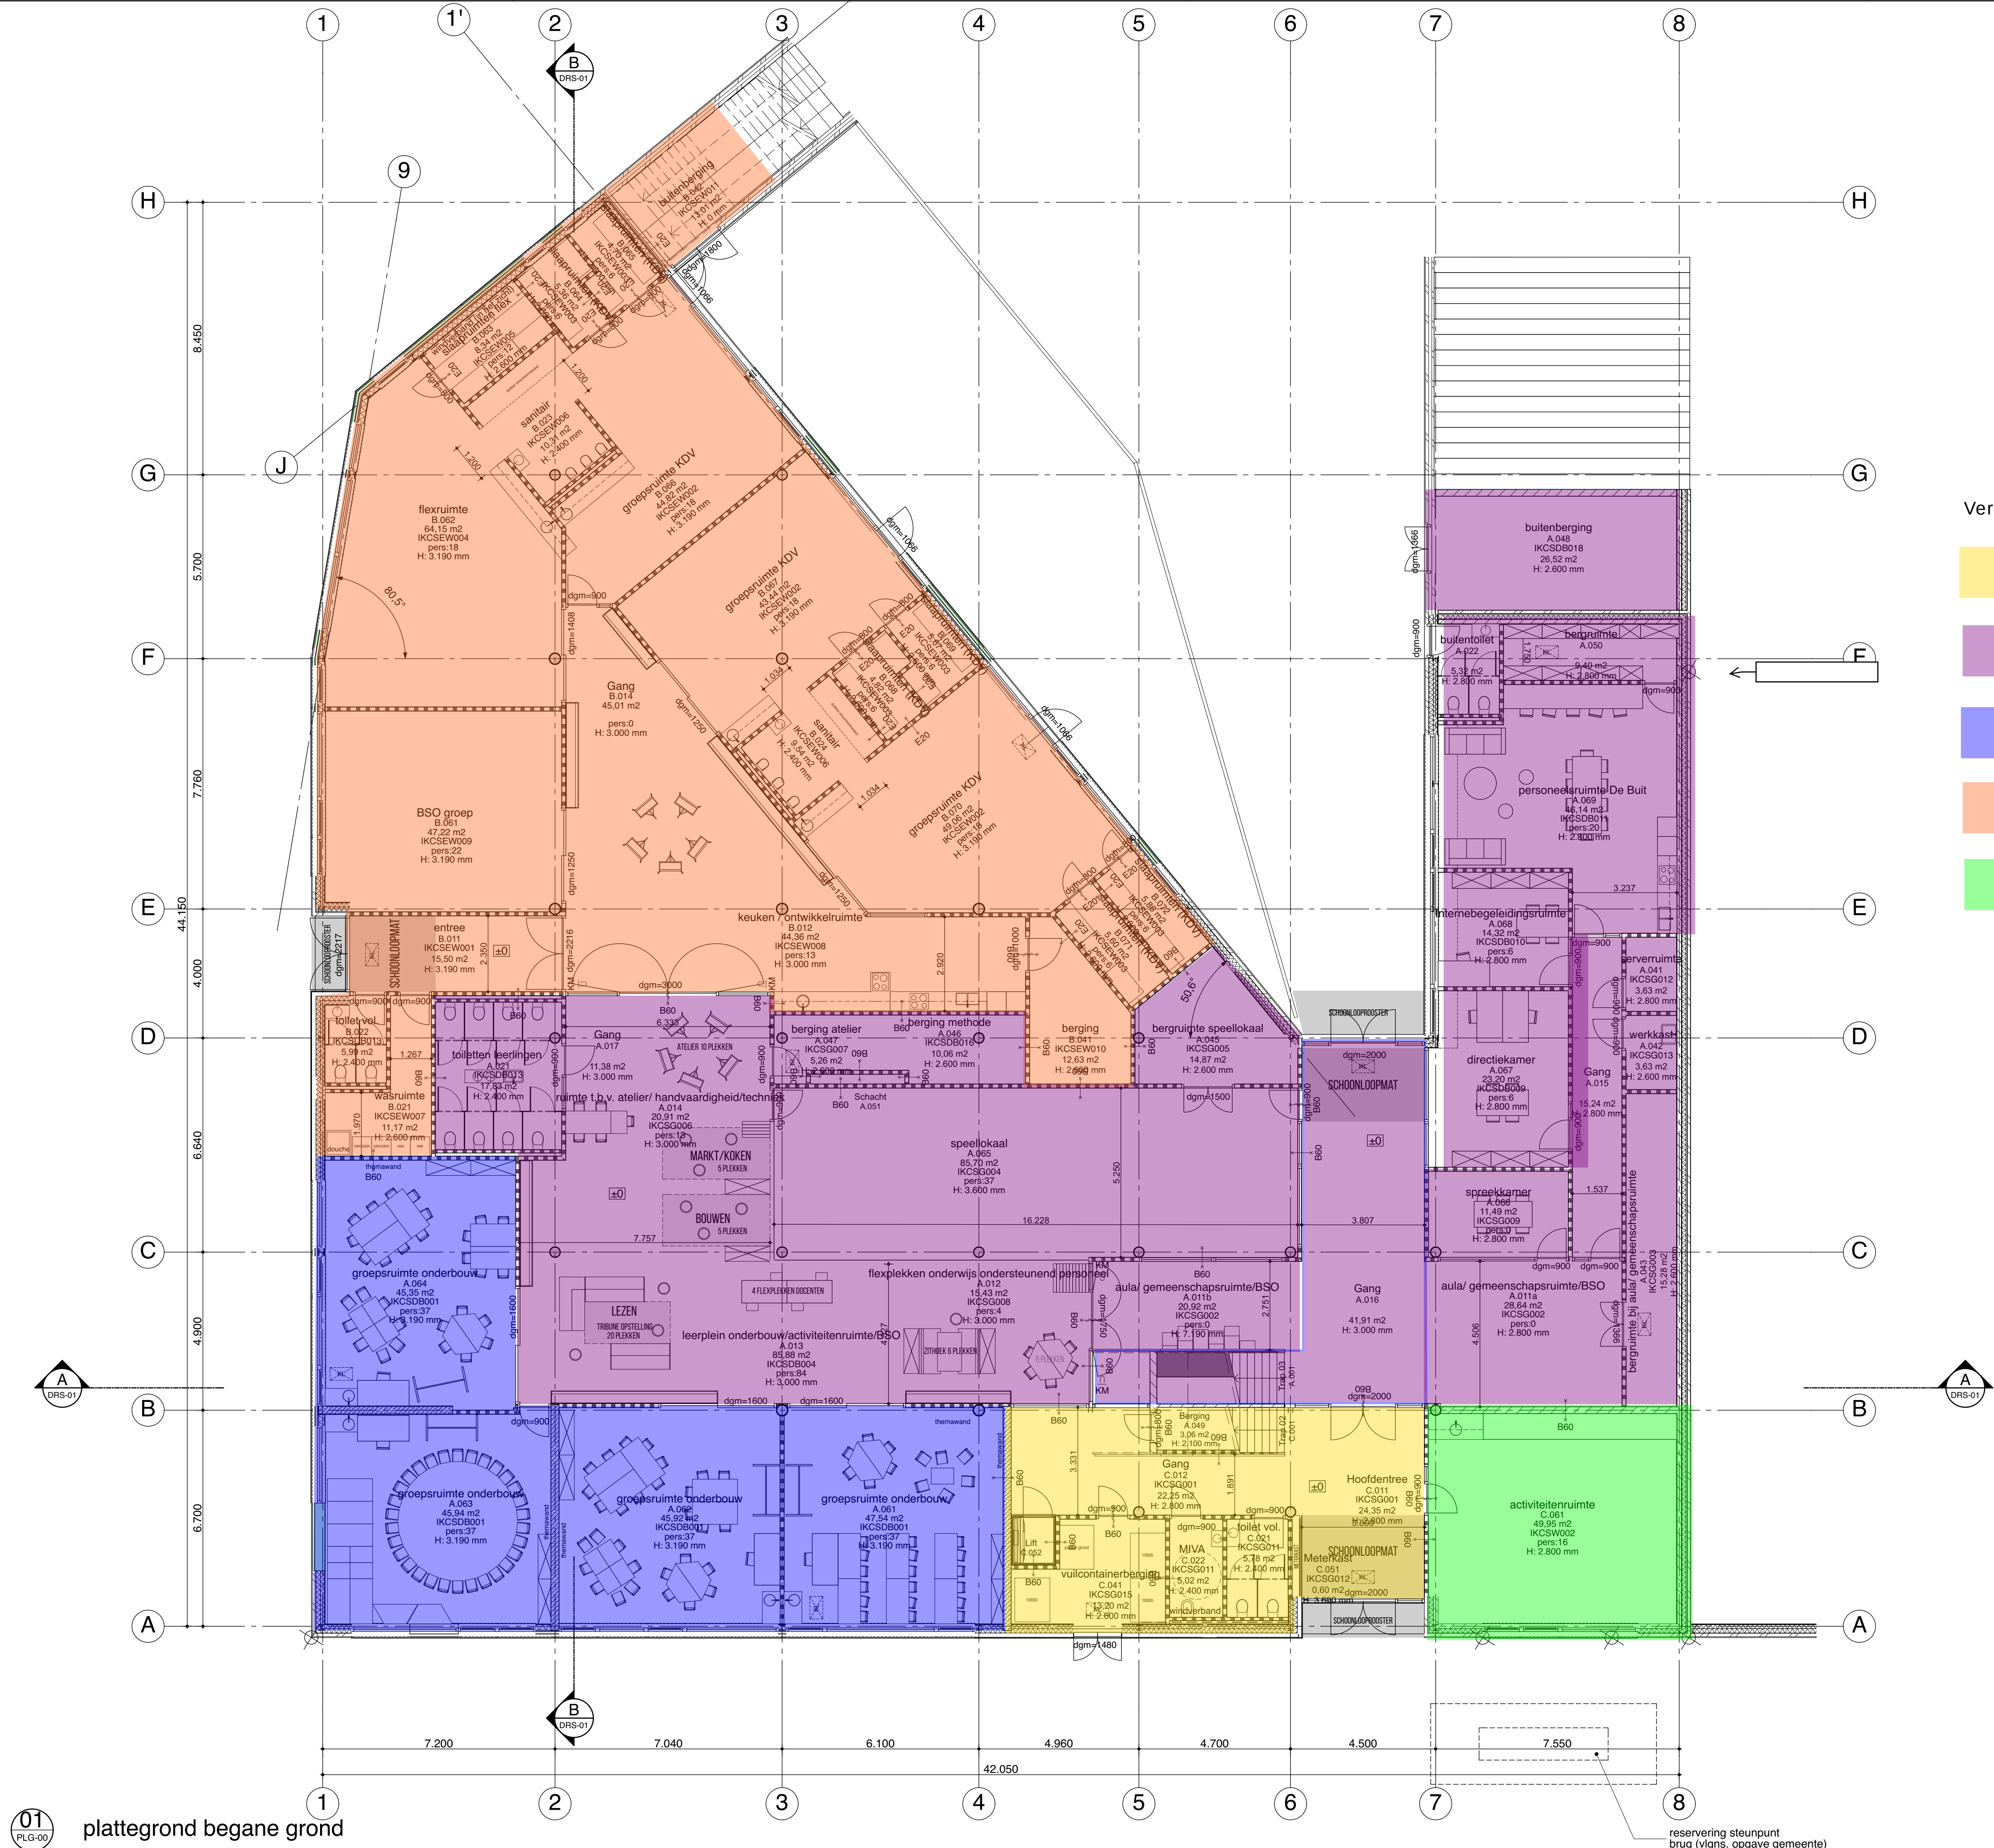

|        |            |          |                    |
|--------|------------|----------|--------------------|
| J      |            |          |                    |
| H      |            |          |                    |
| G      |            |          |                    |
| F      |            |          |                    |
| E      |            |          |                    |
| D      |            |          |                    |
| C      |            |          |                    |
| B      |            |          |                    |
| A      | 18-11-2016 | get      | definitief ontwerp |
| Editie | Datum      | Getekend |                    |


|            |      |
|------------|------|
| Werknummer | 1613 |
|------------|------|

|            |           |
|------------|-----------|
| Bladnummer | Fase      |
|            | DO PLG-01 |

|             |       |
|-------------|-------|
| Schaal      | 1:100 |
| Behoort bij |       |

|              |                           |
|--------------|---------------------------|
| Omschrijving | plattegrond 1e verdieping |
|--------------|---------------------------|

|                     |
|---------------------|
| verdieping          |
| KC BuitenRijck - DO |

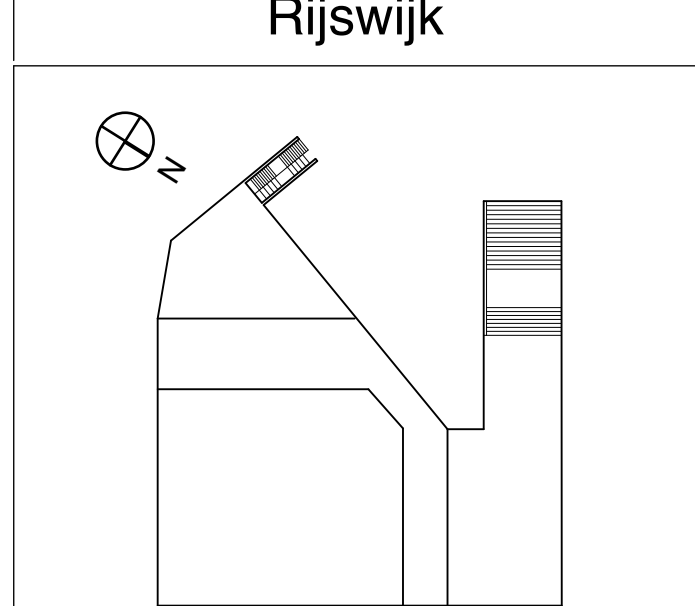

**LIAG**  
architecten en bouwadviseurs

Koninginnegracht 97  
Postbus 85762  
2508 CL Den Haag  
+31(0)70-3507272  
info@liaq.nl  
www.liaq.nl



RENVOOI BOUWKUNDIG

|                                                                                     |                                                                                              |
|-------------------------------------------------------------------------------------|----------------------------------------------------------------------------------------------|
|  | gevelwand met spouw                                                                          |
|  | gevel metselwerk gebakken                                                                    |
|  | riet gebakken steen                                                                          |
|  | gestorte beton                                                                               |
|  | prefab beton                                                                                 |
|  | lichte scheidings wand                                                                       |
|  | isolatie                                                                                     |
|  | gestorte beton kolom                                                                         |
|  | elektra kast                                                                                 |
| wk                                                                                  | werkkast                                                                                     |
|  | hoogemaal afgewerkte vloer l.o.v. peil                                                       |
|  | schroep                                                                                      |
|  | zelfsluitende deur - voor type dranger zie h&s<br>w&stest                                    |
|  | zelfsluitende deur<br>...min. brandwerend (WBDBO)                                            |
|  | constructie ...min. brandwerend (WBDBO)<br>incl. de daarin opgenomen kozijnen, 1 of 2 zijdig |

|        |            |          |                    |
|--------|------------|----------|--------------------|
| J      |            |          |                    |
| H      |            |          |                    |
| G      |            |          |                    |
| F      |            |          |                    |
| E      |            |          |                    |
| D      |            |          |                    |
| C      |            |          |                    |
| B      |            |          |                    |
| A      | 18-11-2016 | get      | definitief ontwerp |
| Editie | Datum      | Getekend |                    |

|            |      |
|------------|------|
| Werknummer | 1613 |
|------------|------|


|            |        |
|------------|--------|
| Bladnummer | Fase   |
| DO         | PLG-02 |

|        |       |
|--------|-------|
| Schaal | 1:100 |
|--------|-------|

Behoort bij


|              |                           |
|--------------|---------------------------|
| Omschrijving | plattegrond 2e verdieping |
|--------------|---------------------------|

KC BuitenRijck - DO  
Rijswijk

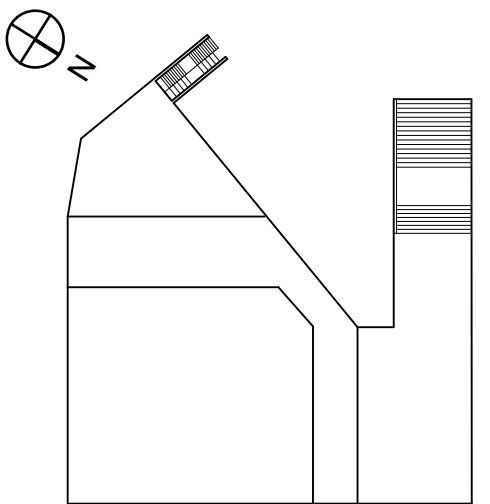

**LIAG**  
architecten en bouwadviseurs

Koninginnegracht 97  
Postbus 85762  
2508 CL Den Haag  
+31(0)70-3507272  
info@liag.nl  
www.liag.nl

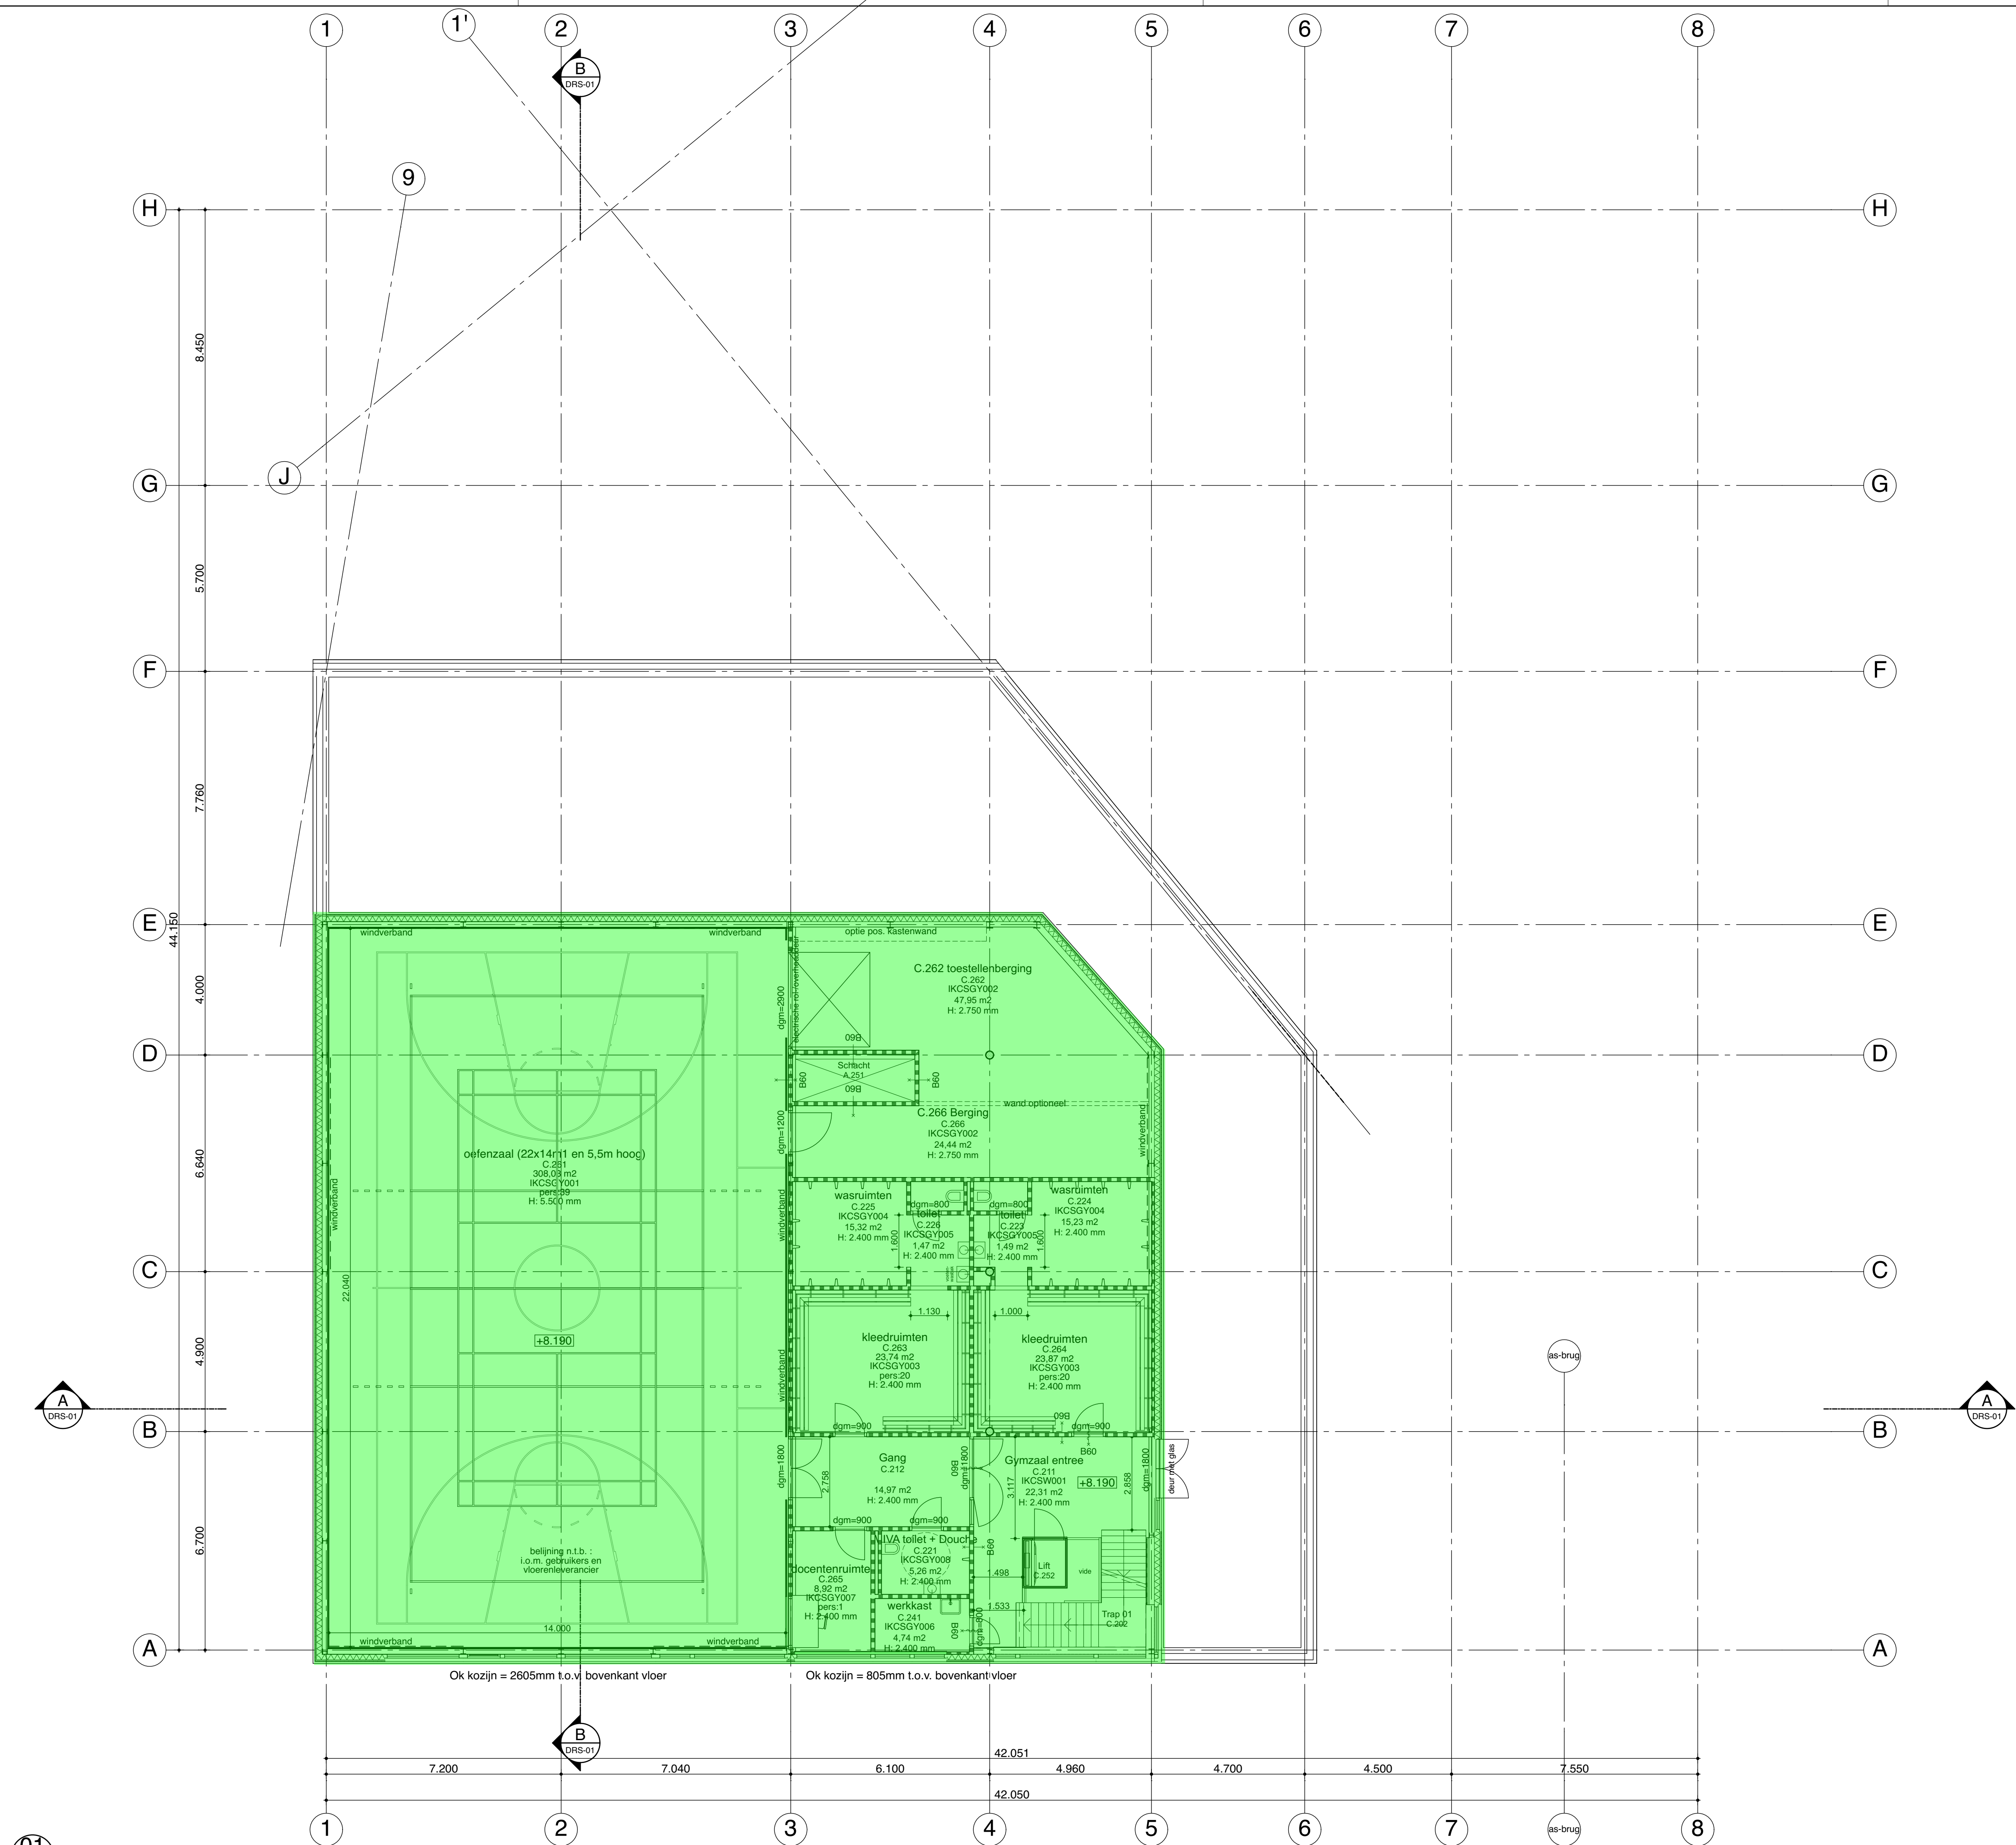


01  
PLG-02

plattegrond 2e verdieping

alle maatvoering door de aannemer voor uitvoering te controleren in het werk

**RENVOOI BOUWKUNDIG**

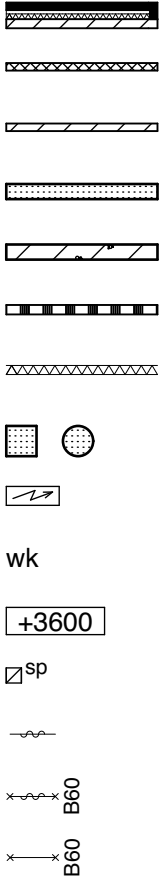

gevelwand met spouw

gevel metselwerk gebakken

niet gebakken steen

gestorte beton

prefab beton

lichte scheidings wand

isolatie

gestorte beton kolom

elektra kast

wk

hoogtemaat afgewerkte vloer t.o.v. peil

schroput

zelfsluitende deur - voor type dranger zie h&s werkstaat

zelfsluitende deur  
...min. brandwerend (WBDBO)

constructie...min. brandwerend (WBDBO)  
incl. de daarin opgenomen kozijnen, 1 of 2 zijdig

|   |  |  |  |
|---|--|--|--|
| J |  |  |  |
| H |  |  |  |
| G |  |  |  |
| F |  |  |  |
| E |  |  |  |
| D |  |  |  |
| C |  |  |  |
| B |  |  |  |

|        |            |          |                    |
|--------|------------|----------|--------------------|
| A      | 18-11-2016 | get      | definitief ontwerp |
| Editie | Datum      | Getekend |                    |

|            |      |
|------------|------|
| Werknummer | 1613 |
|------------|------|


|            |        |
|------------|--------|
| Bladnummer | Fase   |
| DO         | PLG-03 |

|        |       |
|--------|-------|
| Schaal | 1:100 |
|--------|-------|

|             |  |
|-------------|--|
| Behoort bij |  |
|-------------|--|

|              |                                     |
|--------------|-------------------------------------|
| Omschrijving | plattegrond<br>tussenverdiepin<br>g |
|--------------|-------------------------------------|


|                                |
|--------------------------------|
| KC BuitenRijk - DO<br>Rijswijk |
|--------------------------------|

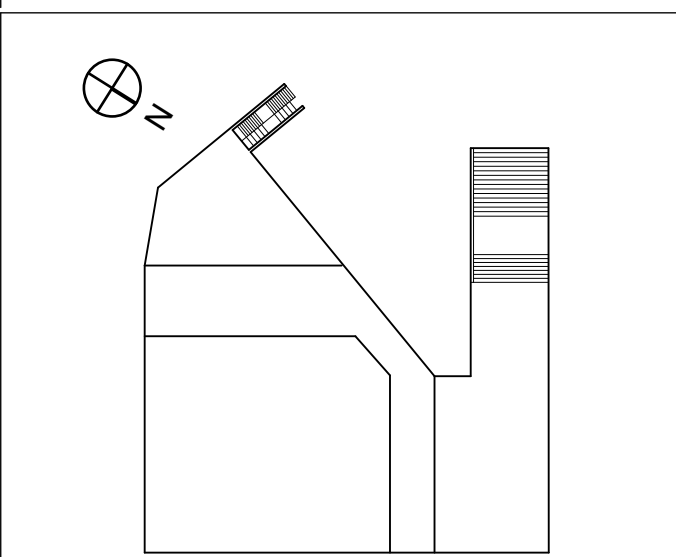



architecten en bouwadviseurs

Koninginnegracht 97  
Postbus 85762  
2508 CL Den Haag  
+31 (0)70-3507272  
info@liag.nl  
www.liag.nl

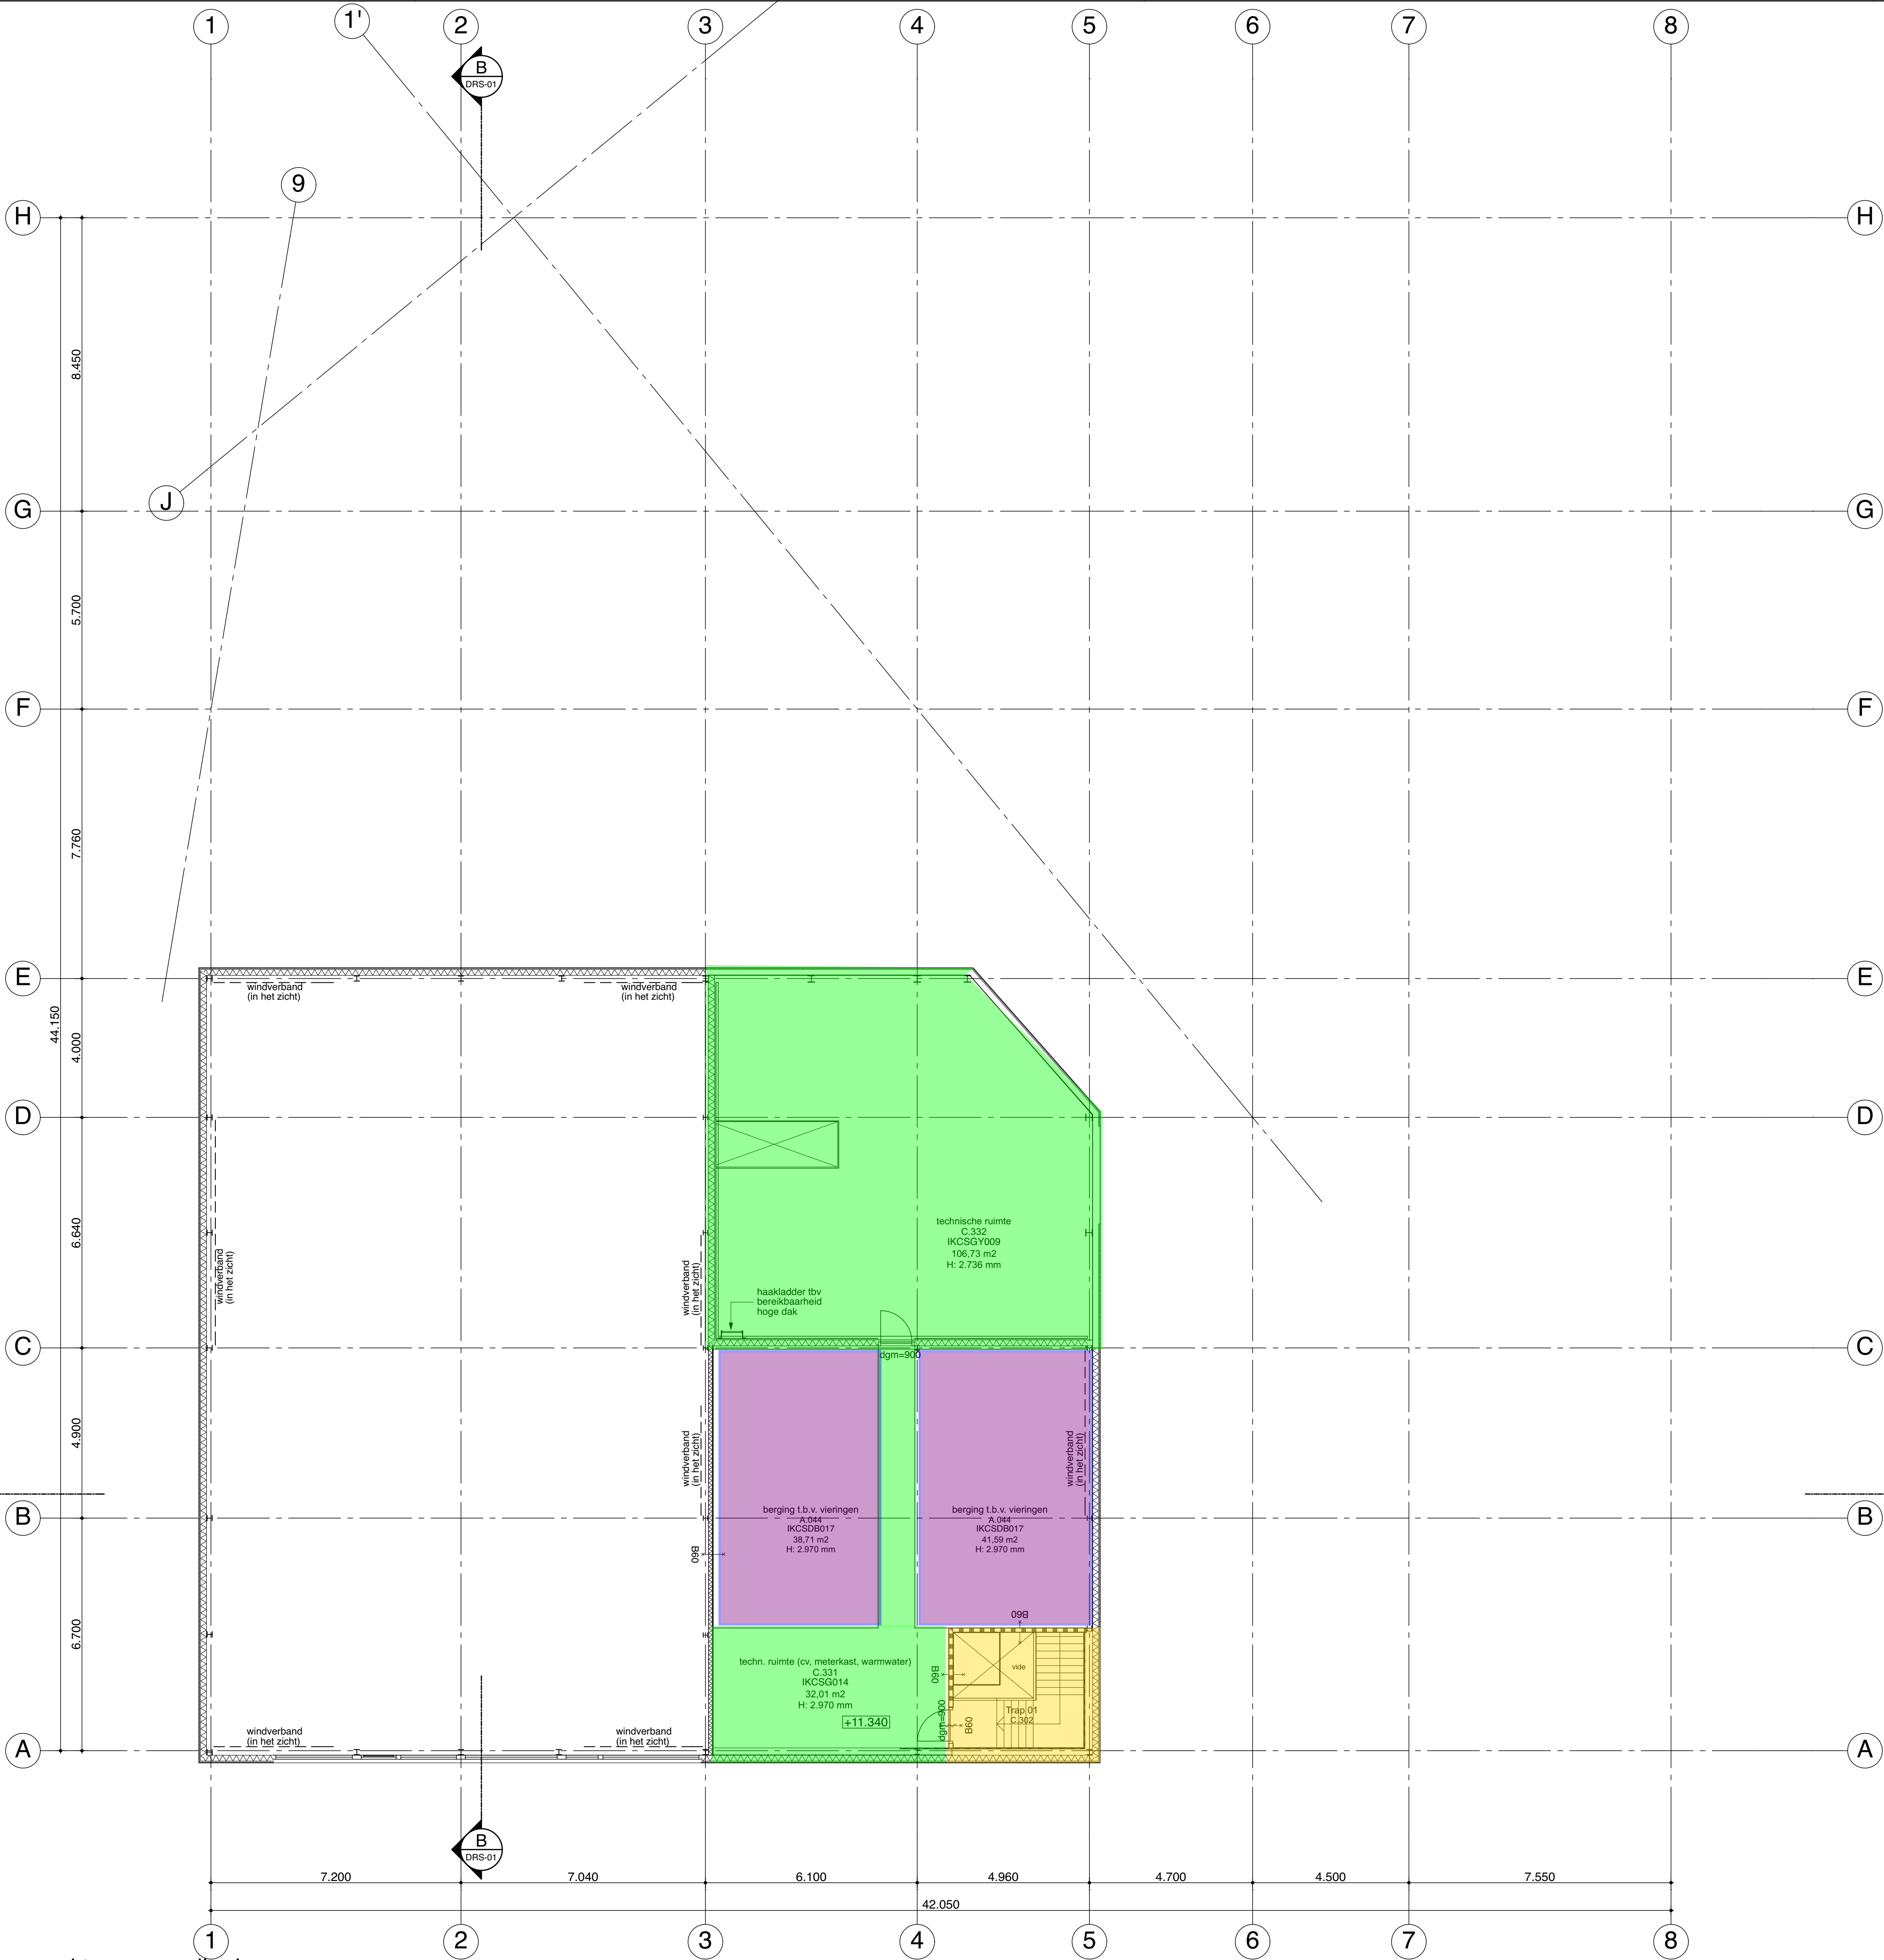

alle maatvoering door de aannemer voor uitvoering te controleren in het werk

**RENVOOI BOUWKUNDIG**

gevelwand met spouw

gevel metselwerk gebakken

niet gebakken steen

gestorte beton

prefab beton

lichte scheidings wand

isolatie

gestorte beton kolom

elektra kast

wk

hoogtemaat afgewerkte vloer t.o.v. peil

schroput

zelfsluitende deur - voor type dranger zie h&s werkstaat

zelfsluitende deur  
...min. brandwerend (WBDBO)

constructie...min. brandwerend (WBDBO)  
incl. de daarin opgenomen kozijnen, 1 of 2 zijdig

|        |            |          |                    |
|--------|------------|----------|--------------------|
| J      |            |          |                    |
| H      |            |          |                    |
| G      |            |          |                    |
| F      |            |          |                    |
| E      |            |          |                    |
| D      |            |          |                    |
| C      |            |          |                    |
| B      |            |          |                    |
| A      | 18-11-2016 | get      | definitief ontwerp |
| Editie | Datum      | Getekend |                    |

|            |      |
|------------|------|
| Werknummer | 1613 |
|------------|------|


|            |        |
|------------|--------|
| Bladnummer | Fase   |
| DO         | PLG-04 |

|        |       |
|--------|-------|
| Schaal | 1:100 |
|--------|-------|

|             |  |
|-------------|--|
| Behoort bij |  |
|-------------|--|

|              |                 |
|--------------|-----------------|
| Omschrijving | plattegrond Dak |
|--------------|-----------------|

|                                 |
|---------------------------------|
| KC BuitenRijck - DO<br>Rijswijk |
|---------------------------------|

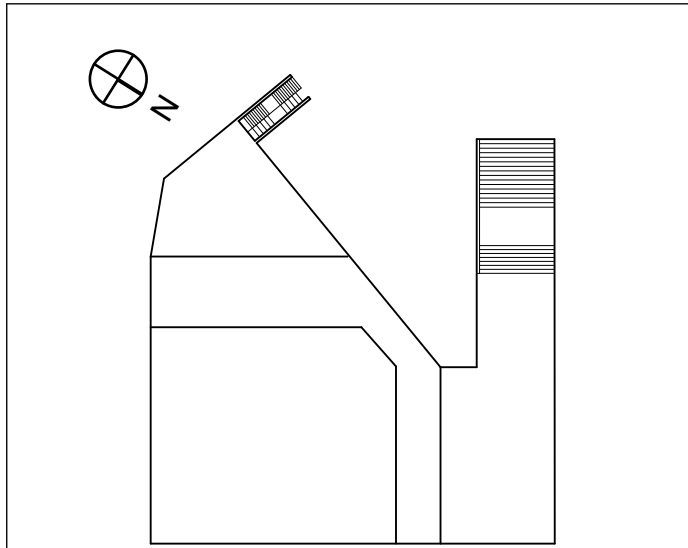

**LIAG**  
architecten en bouwadviseurs

Koninginnegracht 97  
Postbus 85762  
2508 CL Den Haag  
+31(0)70-3507272  
info@liag.nl  
www.liag.nl

origineel formaat A1, tek-DO-PLG-04

