




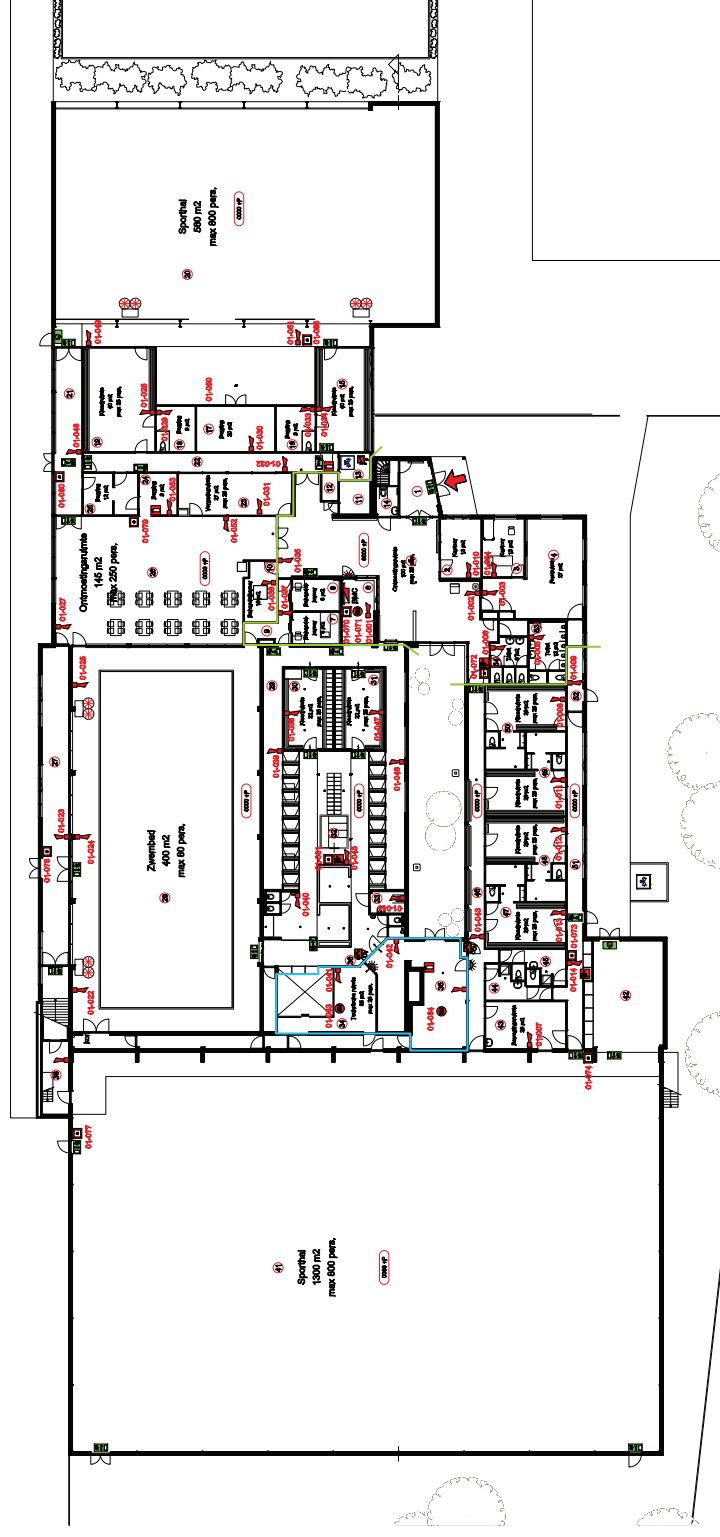

| SYMBOLENVERZICHT                                                                      |                       |
|---------------------------------------------------------------------------------------|-----------------------|
|  | Uitgang               |
|  | Vuichtweg             |
|  | Handbrekmelder        |
|  | Brandsielhangspjel    |
|  | Draagbaar blustoestel |
|  | Blusdelken            |
|  | Slow Whoop            |
|  | Brandmelder           |
|  | Nevelindicator        |
|  | Beam verlichting      |
|  | Brandmeldcentrale     |
|  | Peilhoogte            |
|  | Ruimte nummering      |
|  | Adres nummers         |
|  | Schakelaar electra    |
|  | Schakelaar CV         |
|  | Hoofdwaterslutter     |
|  | Hoofdgasfislutter     |
|  | Ingang Brandweer      |
|  | 20 minuten WBDBO      |
|  | 30 minuten WRD        |

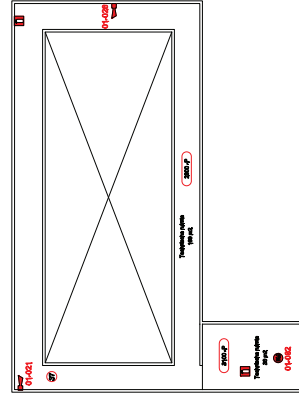

**kelder**

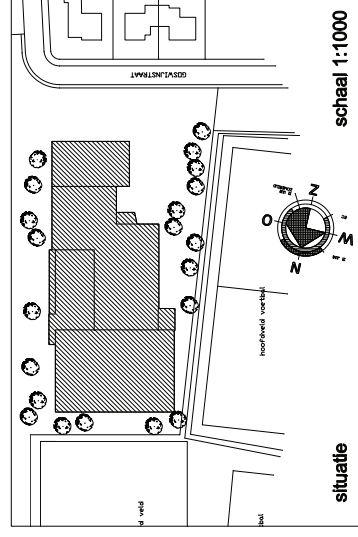

**schaal 1:1000**

