
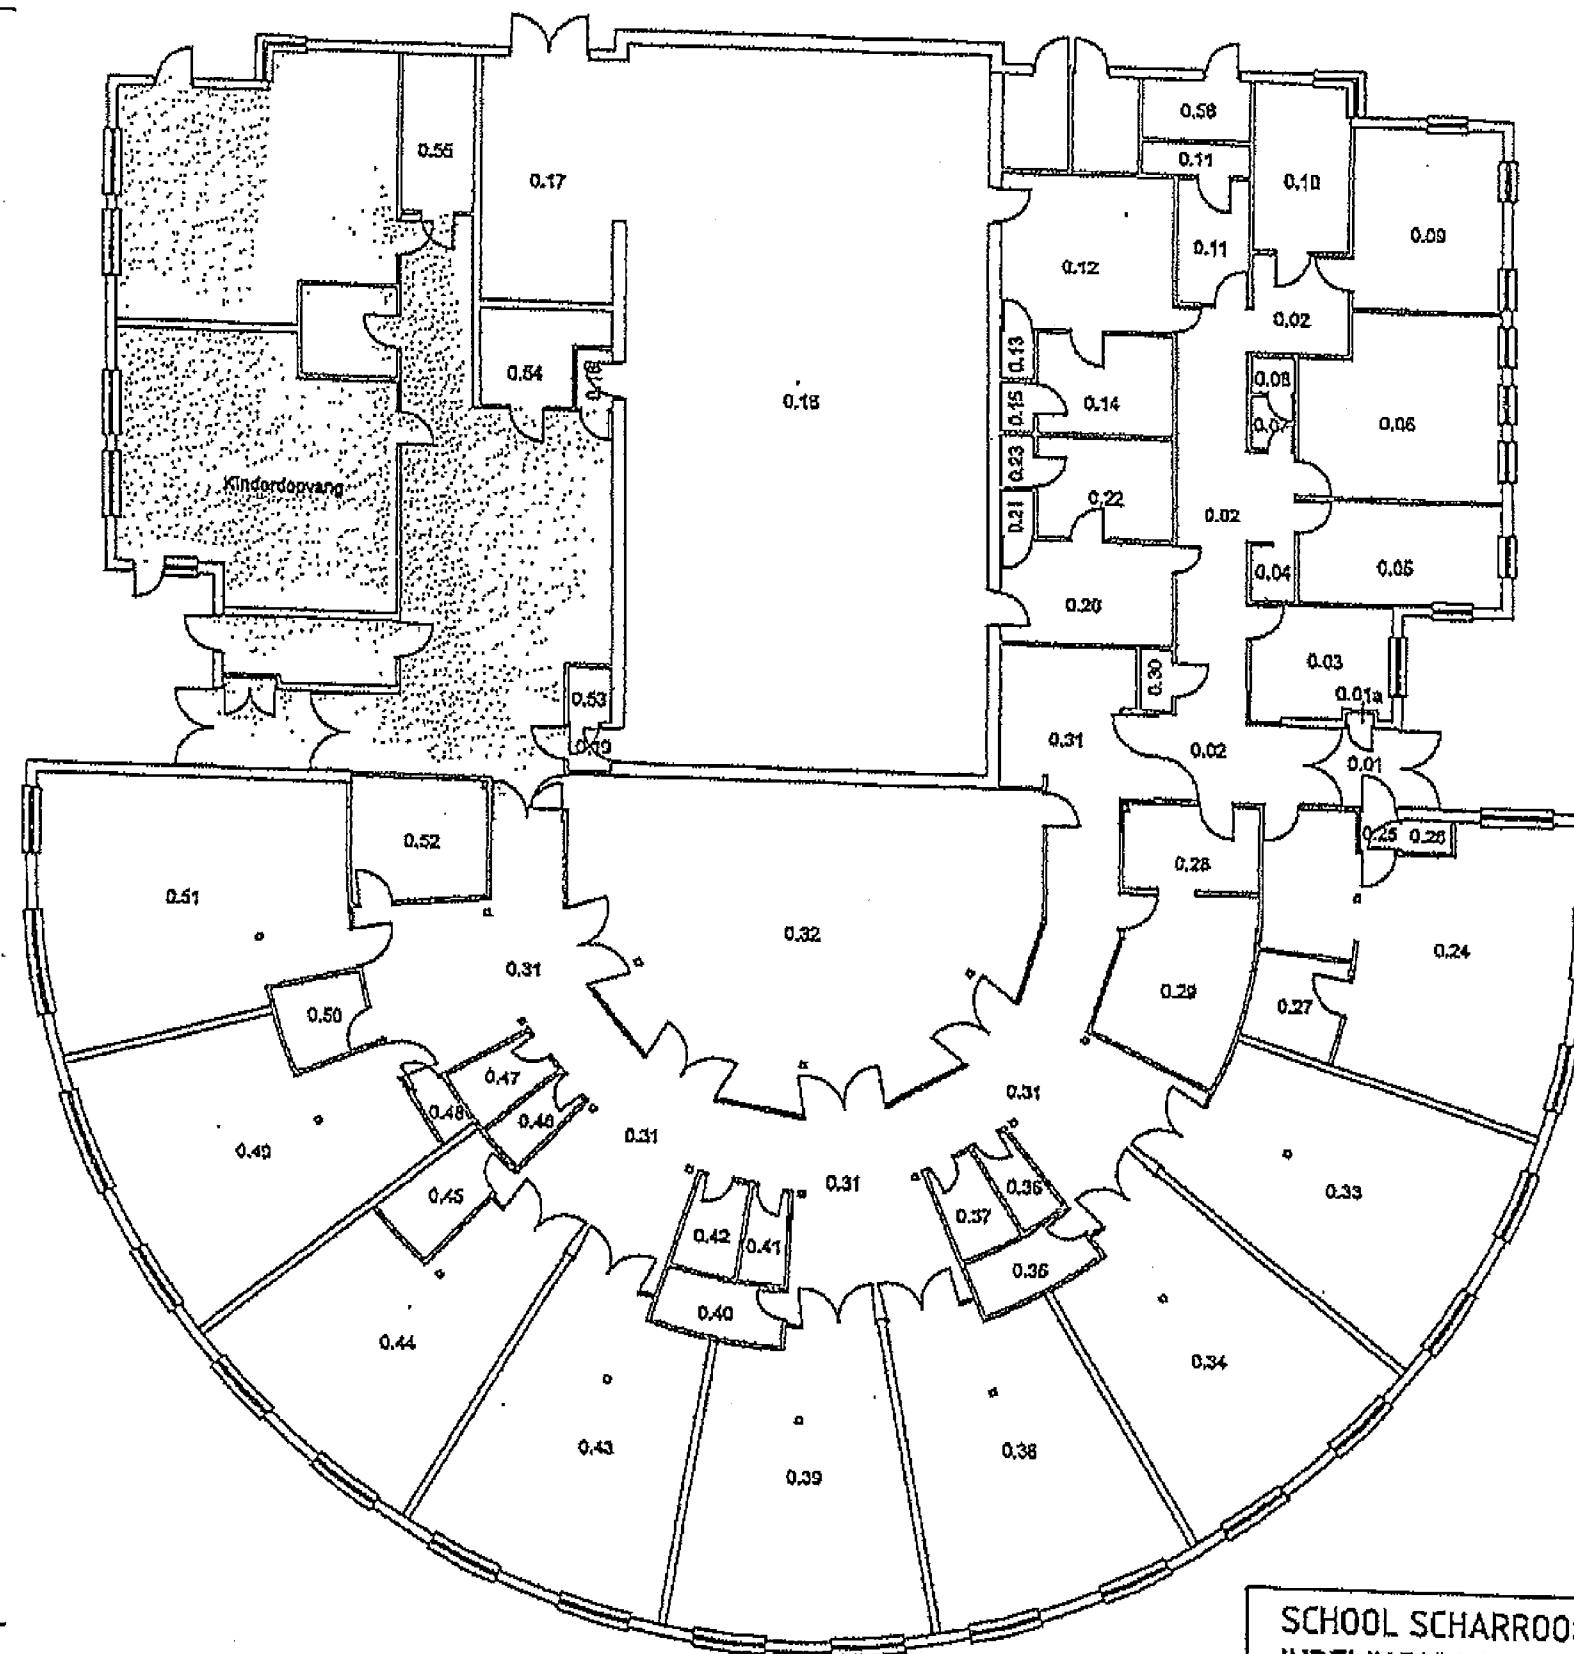


DHV-CAD KIDW032010\GEMEENTE GOUDA\2807 CX - SCHARROOSSINGEL 54\SRSOON\_BBPO.DWG (LAYOUT)

44950

43100

BEGANE GROND

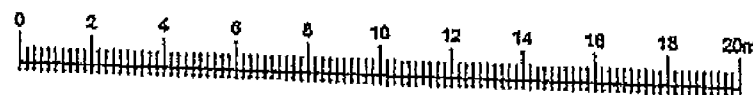

SCHOOL SCHARROOSSINGEL 54, 2807 CX  
INDELINGSPLATTEGROND NIVO 00  
GEMEENTE GOUDA

|          |            |            |             |
|----------|------------|------------|-------------|
| GETEKEND | DHV        | FORMAAT    | A3          |
| GEZIEN   |            | BLADNR.    | 1           |
| DATUM    | 25-02-2005 | AANTAL BL. | 1           |
| SCHAAL   | 1:200      | NR.        | SRSOON_BBPO |



Internet: [www.dhv.nl/bouwenindustrie](http://www.dhv.nl/bouwenindustrie)

|                                                             |                                                           |                                                          |                                                            |                                                         |
|-------------------------------------------------------------|-----------------------------------------------------------|----------------------------------------------------------|------------------------------------------------------------|---------------------------------------------------------|
| Westervoort<br>Tel: (049) 207 45 45<br>Fax: (049) 207 45 60 | Eindhoven<br>Tel: (040) 250 95 70<br>Fax: (040) 250 95 90 | Den Haag<br>Tel: (070) 336 76 40<br>Fax: (070) 336 76 50 | Amersfoort<br>Tel: (033) 468 35 52<br>Fax: (033) 468 36 15 | Zaandam<br>Tel: (075) 653 02 50<br>Fax: (075) 653 02 51 |
|-------------------------------------------------------------|-----------------------------------------------------------|----------------------------------------------------------|------------------------------------------------------------|---------------------------------------------------------|