



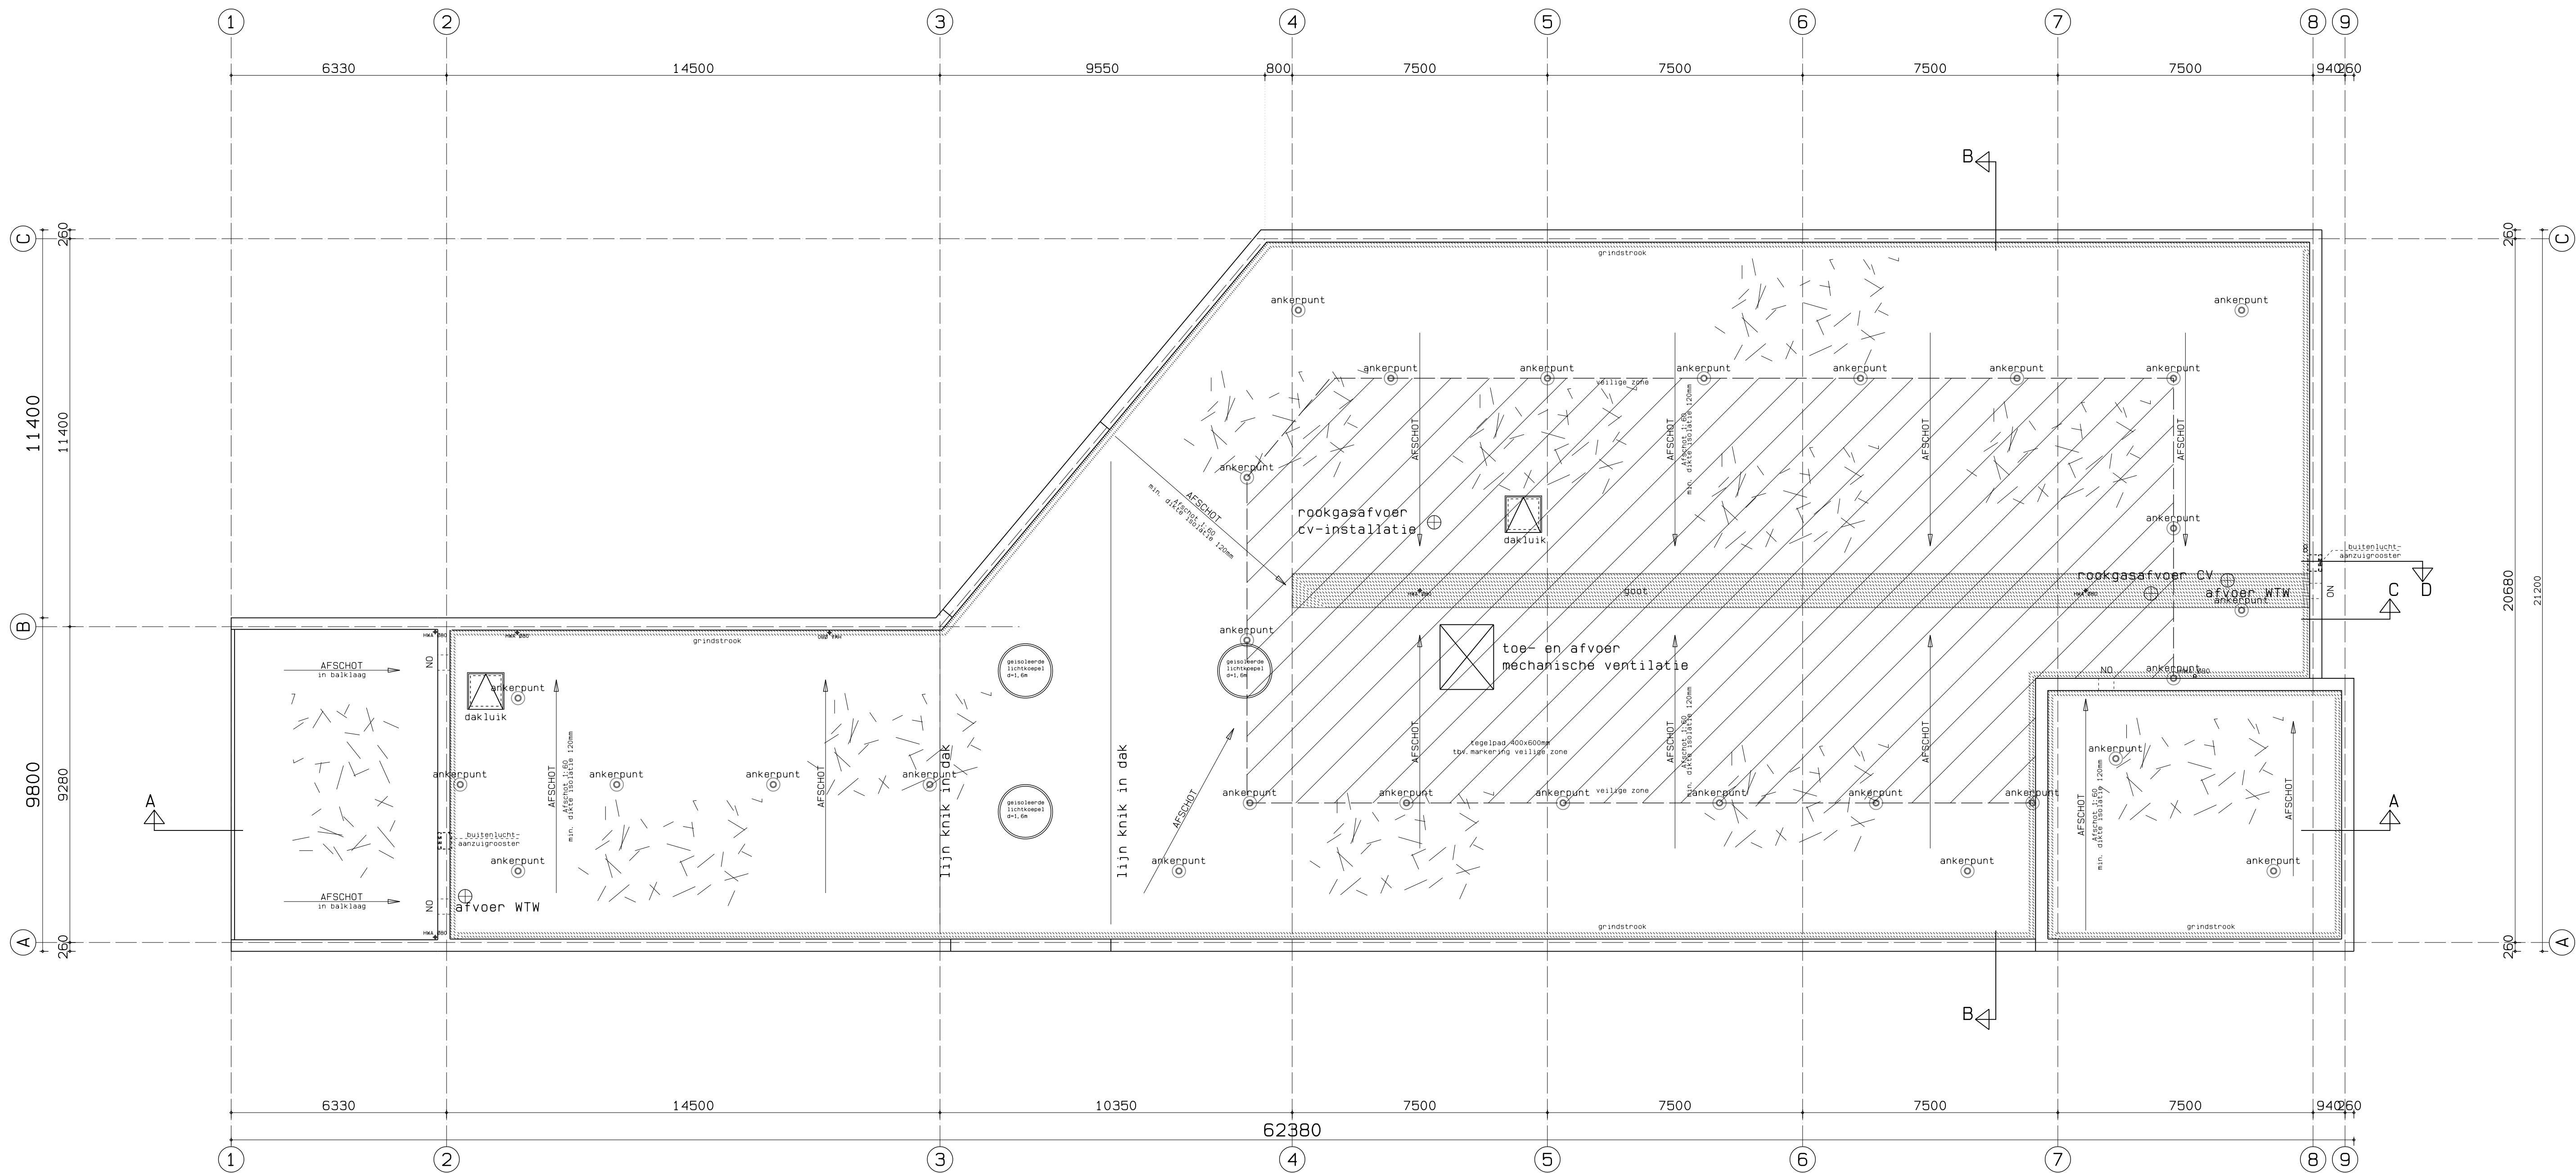

Renvooi Plattegronden/Doorsneden		
	baksteen	GEBOUWFUNCTIES: zie boekje bouwbesluit voor de bouwfuncties met bezettingsgraad
	isolatie	
	kalkzandsteen	
	metalistudewand	
	beton	
	meterkast	RC-waarden conform EPC-berekening De berekening van de vereiste RC-waarden en kwaliteitsverklaringen van de toe te passen materialen en bouwdeelen door aannemer verder uit te werken.
	hwa	
	wtw	
	wv	
	wv	
	cv-ketel	BRANDVEILIGHEID - Hoofddraagconstructie geen eis - Draagconstructie vluchtroute wanden en vloeren 30 min. - Hoofdramp voldoet aan BB tabel 2.28b kolom B - zelfsluitend - 60 min. WBDBO - zelfsluitend en 60 min. WBDBO en kleefmagneet - zelfsluitend en panieksluiting - loopslot - nooduitgang - vluchtroute v.l.g.s. NEN 6088 - brandmeldcentrale - brandscheiding 60min WBDBO - constructieonderdelen voldoen aan bouwbesluit afdeling 2.15 - verlichtingsinstallatie lift is aangesloten op een voorziening voor noodstroom - noodverlichting volgens NEN 1010 - l.p.v. lift - brandslanghaspel - draagbaar blustoestel - algemene noodverlichting - handbrandmelder - slow-whoop - flitslicht - sleutelbuis
	mechanische ventilatie unit	
	cv-ketel	
	mechanische ventilatie unit	
	cv-ketel	

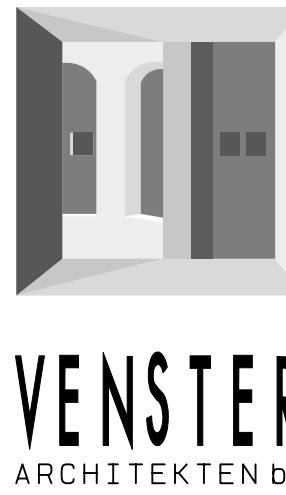

opdrachtgever : Willibrordsschool
project : Nieuwbouw Willibrordsschool te Bodegraven
bladoomschrijving : Fase: Bouwvoorbereiding
Plattegrond: Dakoverzicht
schaal 1:100
formaat A1
get. VA
datum 06-06-2011
wijzigingen
A D
B E
C F
werknnr.: V2010-25
bladnr.: BV-04
Zwanendreef 2 2841 NT Noordrecht tel: 0182-372983 fax: 0182-378340