


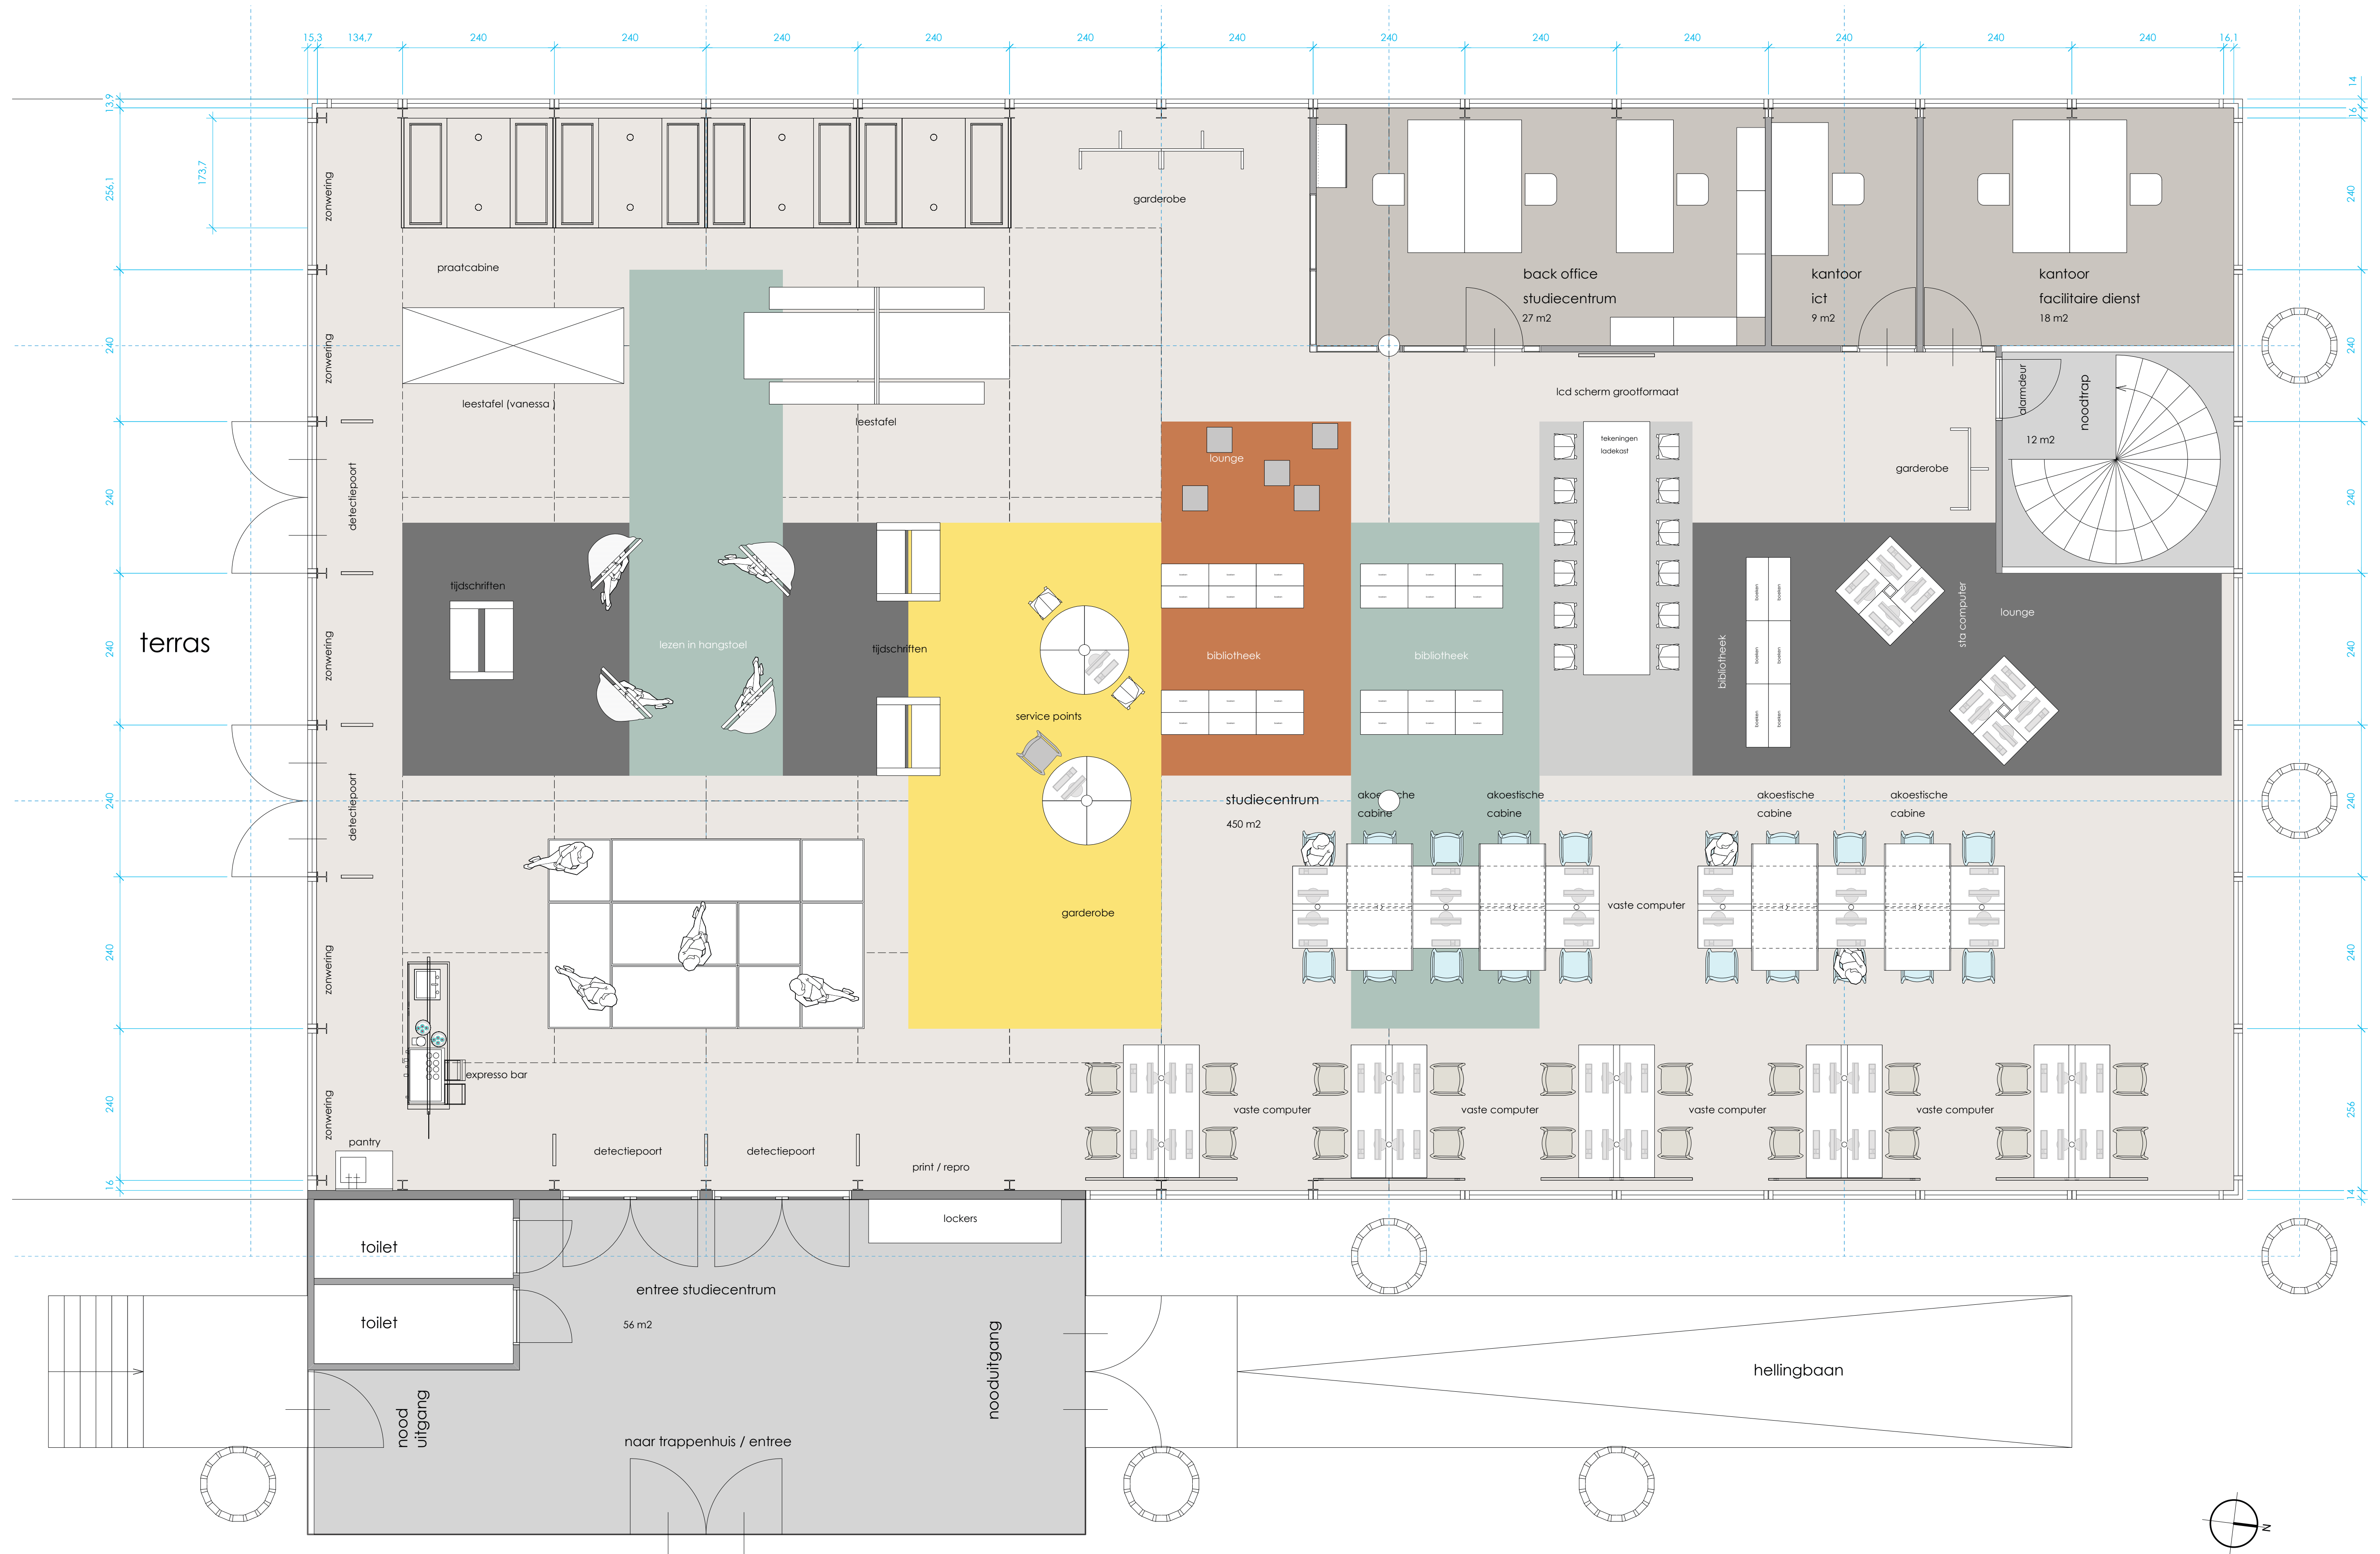

plattegrond nieuwe situatie (schaal 1:50)

hmc **studiecentrum** amsterdam

projectnummer
16.03

tekeningsnummer
do01b

datum

28-10-2016

projectnaam

studiecentrum hmc solaris

opdrachtgever

hmc mbo vakschool

arlandweg 173-175

1043 hr amsterdam

omschrijving

inrichtingsontwerp

getekend

wh/np

afdeling

ontwerp en voorbereiding

schaal

1:50

eenheid

mm

formaat

A1

fase

definitiefontwerp

wijziging

copyright 2016

design by

maximilian prent & wim van hamsveld

maken in het werk controleren I

ruimtedoorruimte

interieurarchitecten

edmond hallerlaan 62

1086 zv amsterdam

t +31 (0)20 620 14 05

f +31 (0)84 728 73 80

contact@ruimtedoorruimte.nl

www.ruimtedoorruimte.nl

rc