

Bijlagen


perceel 1: Hospitality meubilair

De Rooi Pannen Tilburg
Opleiding Toerisme & Evenementen

datum: 18 maart 2021

H.A	Interieurplattegrond
H.B	Vloerenplan
H.C	Detailtekening lage treinbank aula
H.D	Detailtekening hoge treinbanken aula
H.E	Detailtekening lage treinbank bezoekersontvangst
H.F	Detailtekening lage treinbanken zitnissen brasserie
H.G	Detailtekening zitkussens podium collegezaal
H.H	Detailtekening lage treinbank studentenwerkplekken
H.I	Detailtekening lage treinbank personeelskamer

BIJLAGE H.A

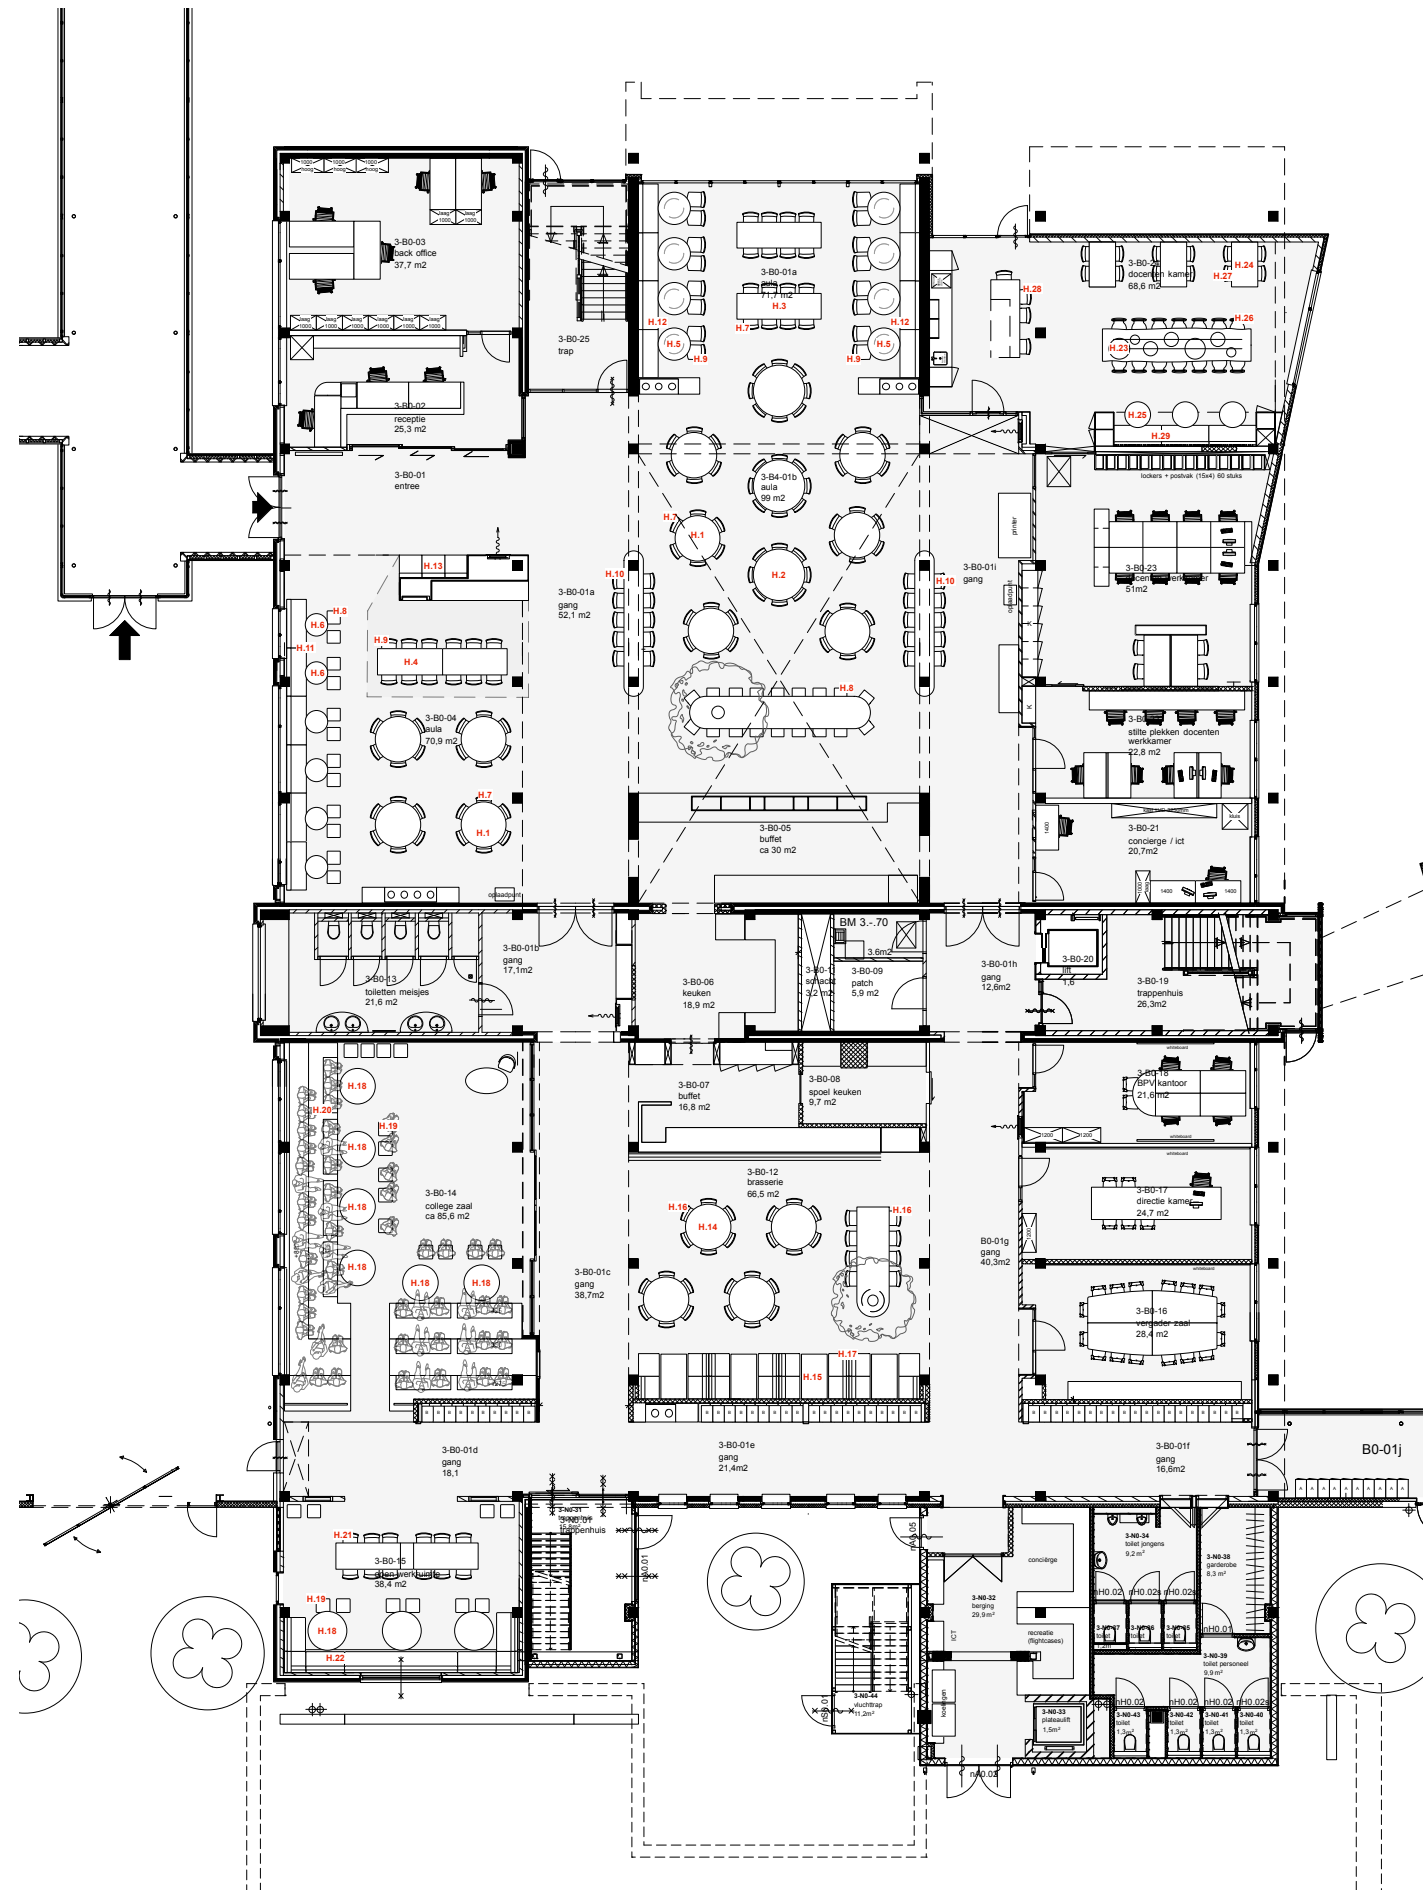

sander buijs interieur
architectuur


opdrachtgever:
De Rooi Pannen Tilburg
project:
interieurontwerp DRP opleiding T&E
onderwerp:
codering los meubilair

fase
Definitief Ontwerp
datum
01-03-2021
schaal
-
tekenvel
A2

Alle maatvoering is indicatief en in overleg definitief te bepalen. Pasmaat maatwerk dient altijd op locatie te worden opgemeten.

Markendaalseweg 44
4811 KC Breda
+31 (0)6 13400093

info@sanderbuijs.com
www.sanderbuijs.com

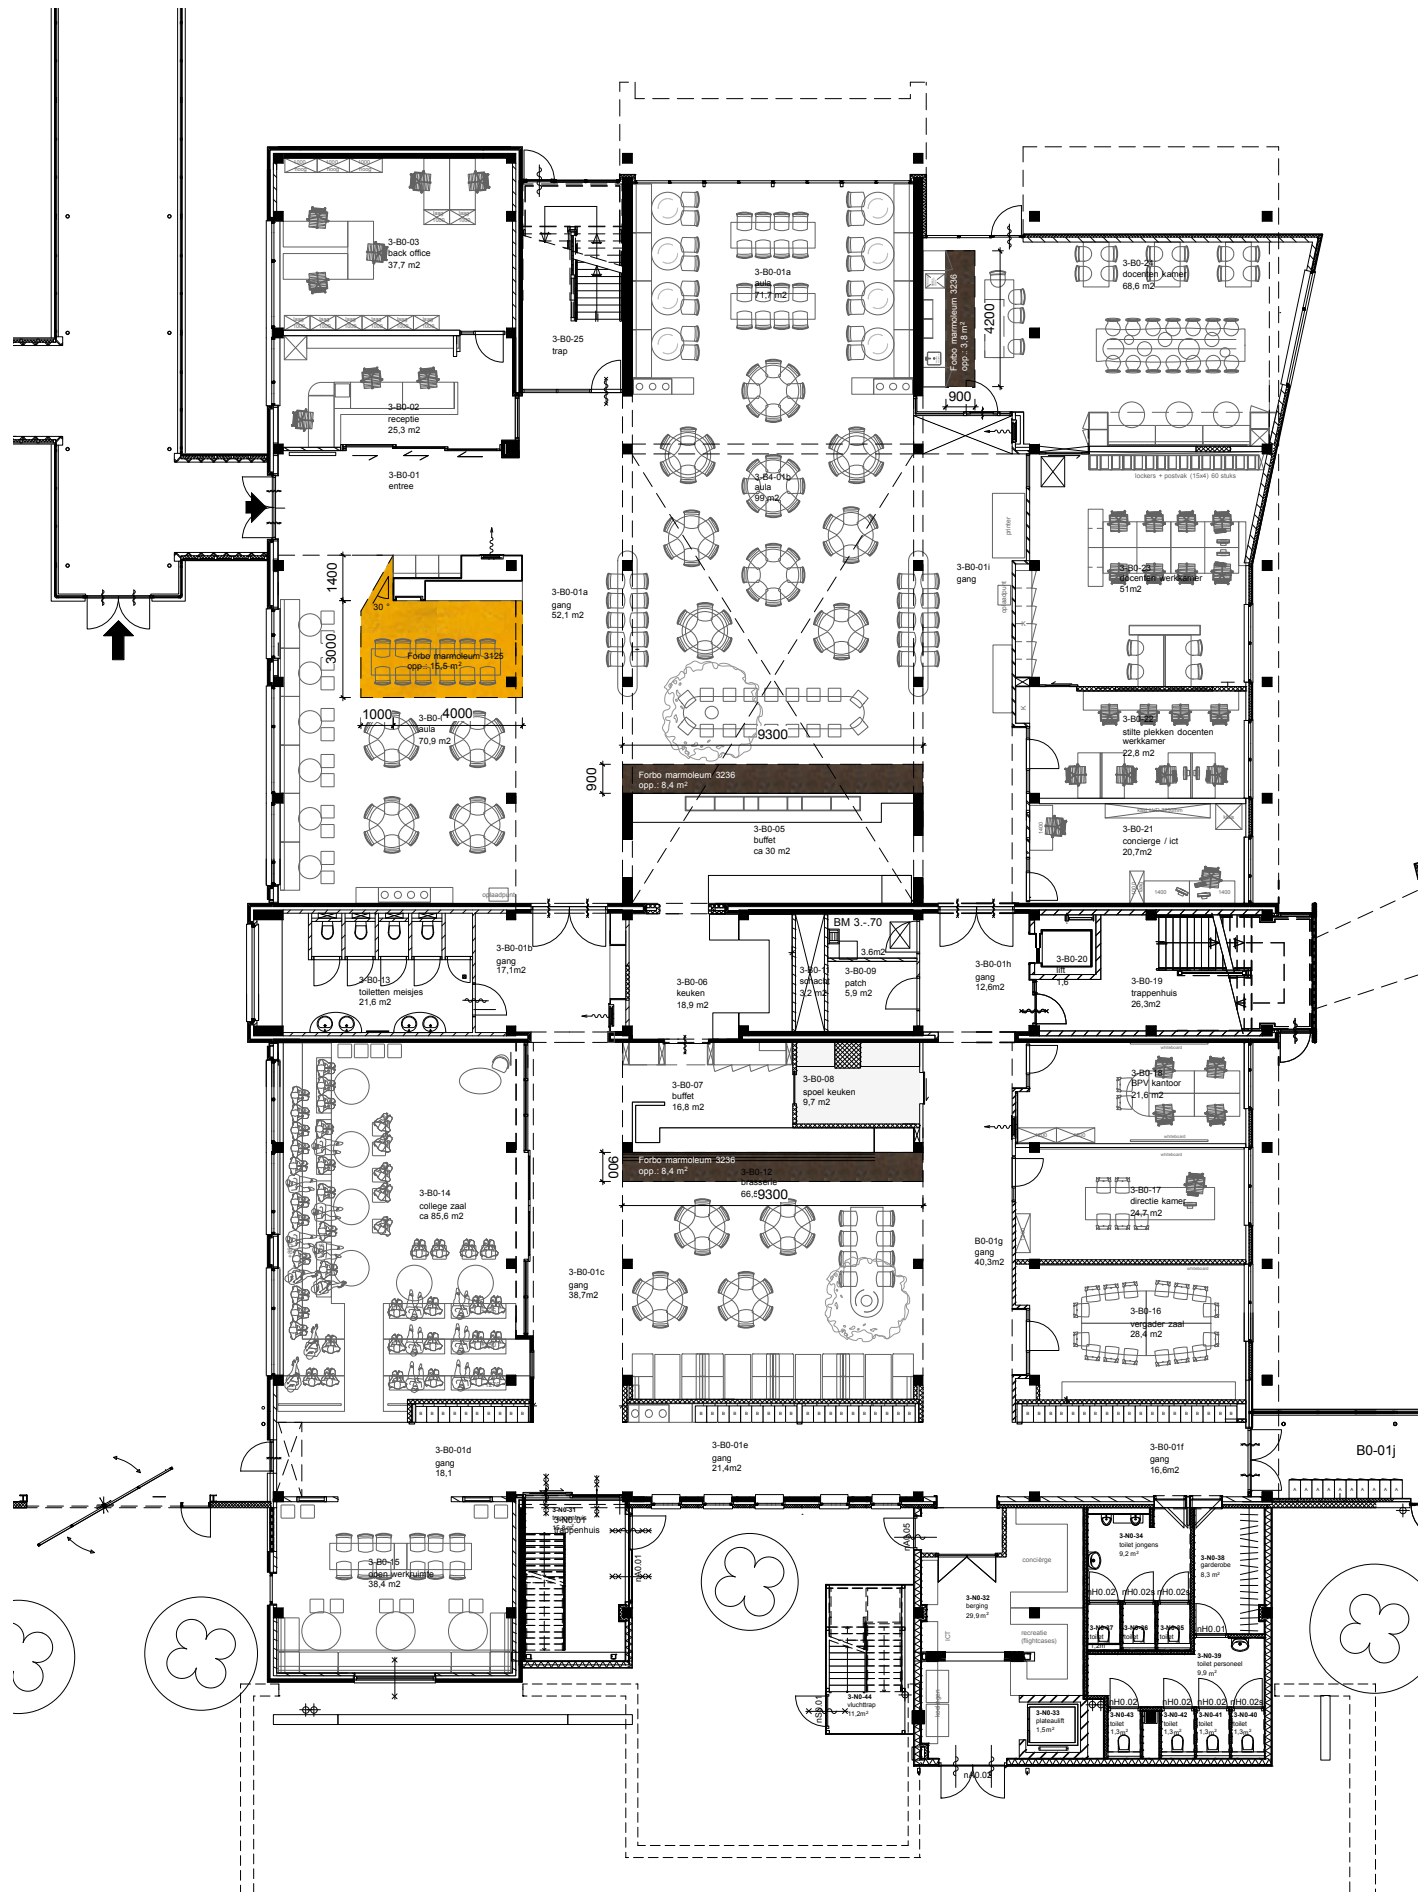

LEGENDA

- Op de tekening staan alleen de wijzigingen beschreven.

- De basis vloerbedekking is: Desso Airmaster classic 9511. Uitzonderd zijn de toiletgroepen en de keuken. (zoals is beschreven in document: RVGA2019-55-presentatie monster borden-01)

- Let op!! Materialisering, maatvoering en detaillering dienen nog met Faam afgestemd te worden.

- Legrichting is nog niet bepaald.

	Desso AirMaster Sphere_6117
	Desso AirMaster Sphere_6422
	Desso AirMaster Sphere_9031
	Forbo marmoleum 3125
	Forbo marmoleum 3131
	Forbo marmoleum 3236

sanderbuijs interieur
architectuur

opdrachtgever:
De Rooi Pannen Tilburg
project:
interieurontwerp DRP opleiding T&E

onderwerp:
Aanvullend vloerplan

fase
Definitief Ontwerp


datum
25-02-2021

schaal
1:200


A2

Alle maatvoering is indicatief en in overleg definitief te bepalen. Pasmaat maatwerk dient altijd op locatie te worden opgemeten.


BIJLAGE H.C

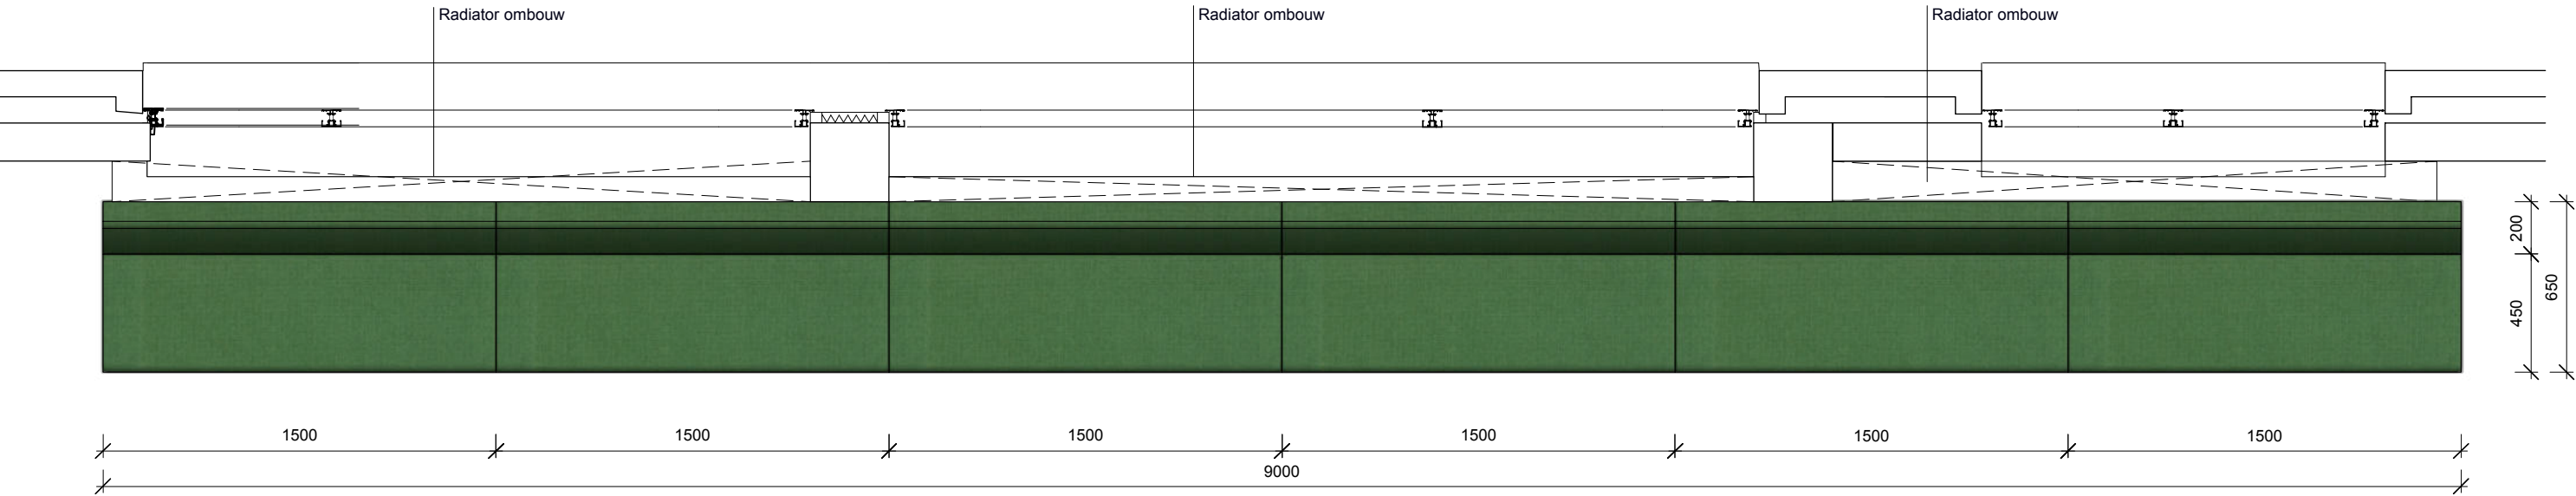

BOVENAANZICHT

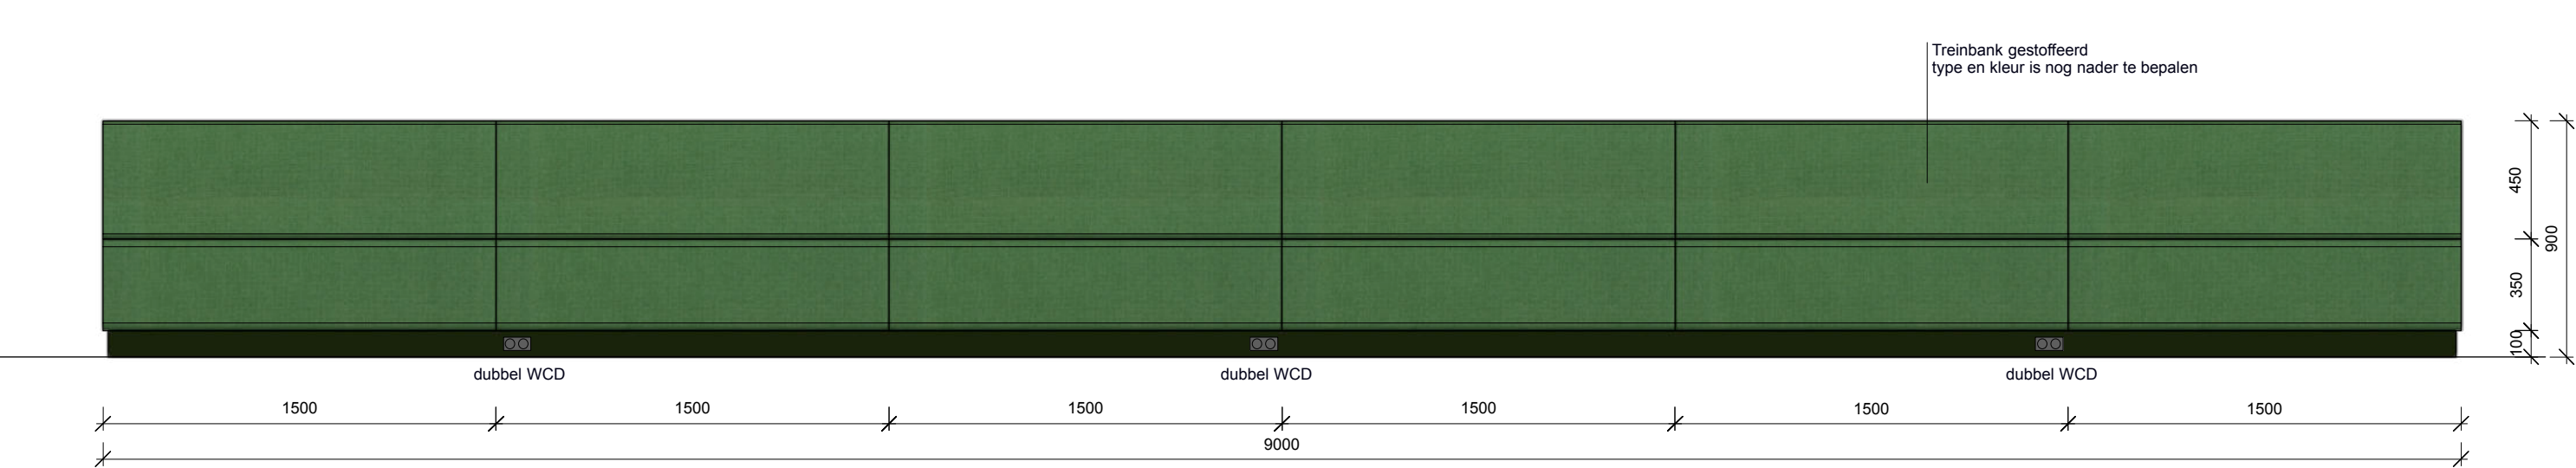

VOORAANZICHT

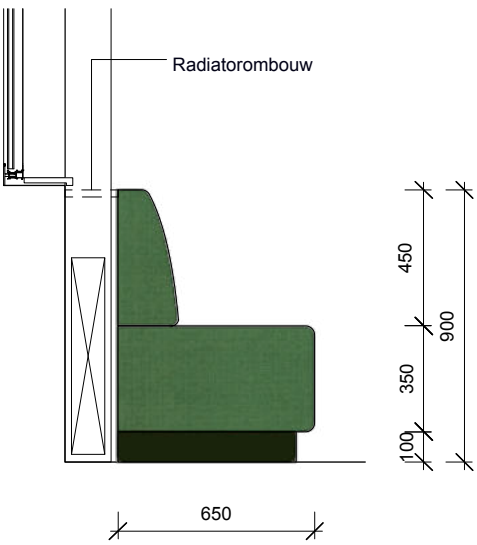

ZIJAAANZICHT

AANTAL: 1x

OPMERKINGEN

- LET op!! Schaal is 1:25
- Bank staat voor radiatoren; hier dient een voorstel/stelpost ombouw/omtimmering voor opgenomen te worden.

LEGENDA

-  Gestoffeerde rug (Stofgroep vergelijkbaar met: Kvadrat, Hallingdal 65)
-  Gestoffeerde zitting (Stofgroep vergelijkbaar met: Vyva fabrics Silverguard)
-  Plint, Pfeiderer, U12011 MP Vulkään

sanderbuijsinterieur
architectuur


opdrachtgever:
De Rooi Pannen Tilburg
project:
interieurontwerp DRP opleiding T&E
onderwerp:
maatwerk onderdelen tbv los meubilair

fase
Definitief Ontwerp
datum
01-03-2021
schaal
1:25
tekenvel
A3


Alle maatvoering is indicatief en in overleg
definitief te bepalen. Pasmaat maatwerk
dient altijd op locatie te worden opgemeten.

Markendaalseweg 44
4811 KC Breda
+31 (0)6 13400093
info@sanderbuijs.com
www.sanderbuijs.com


BIJLAGE H.D

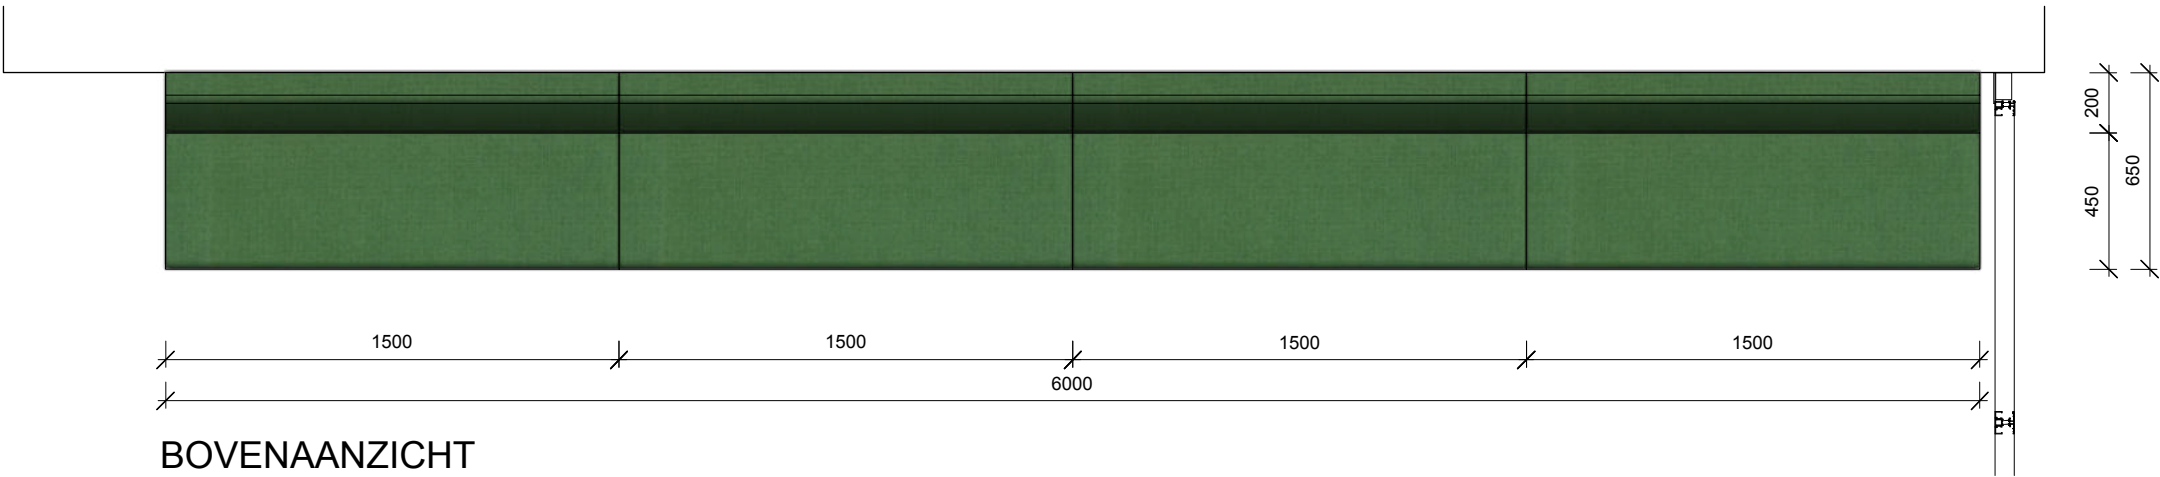

BOVENAANZICHT

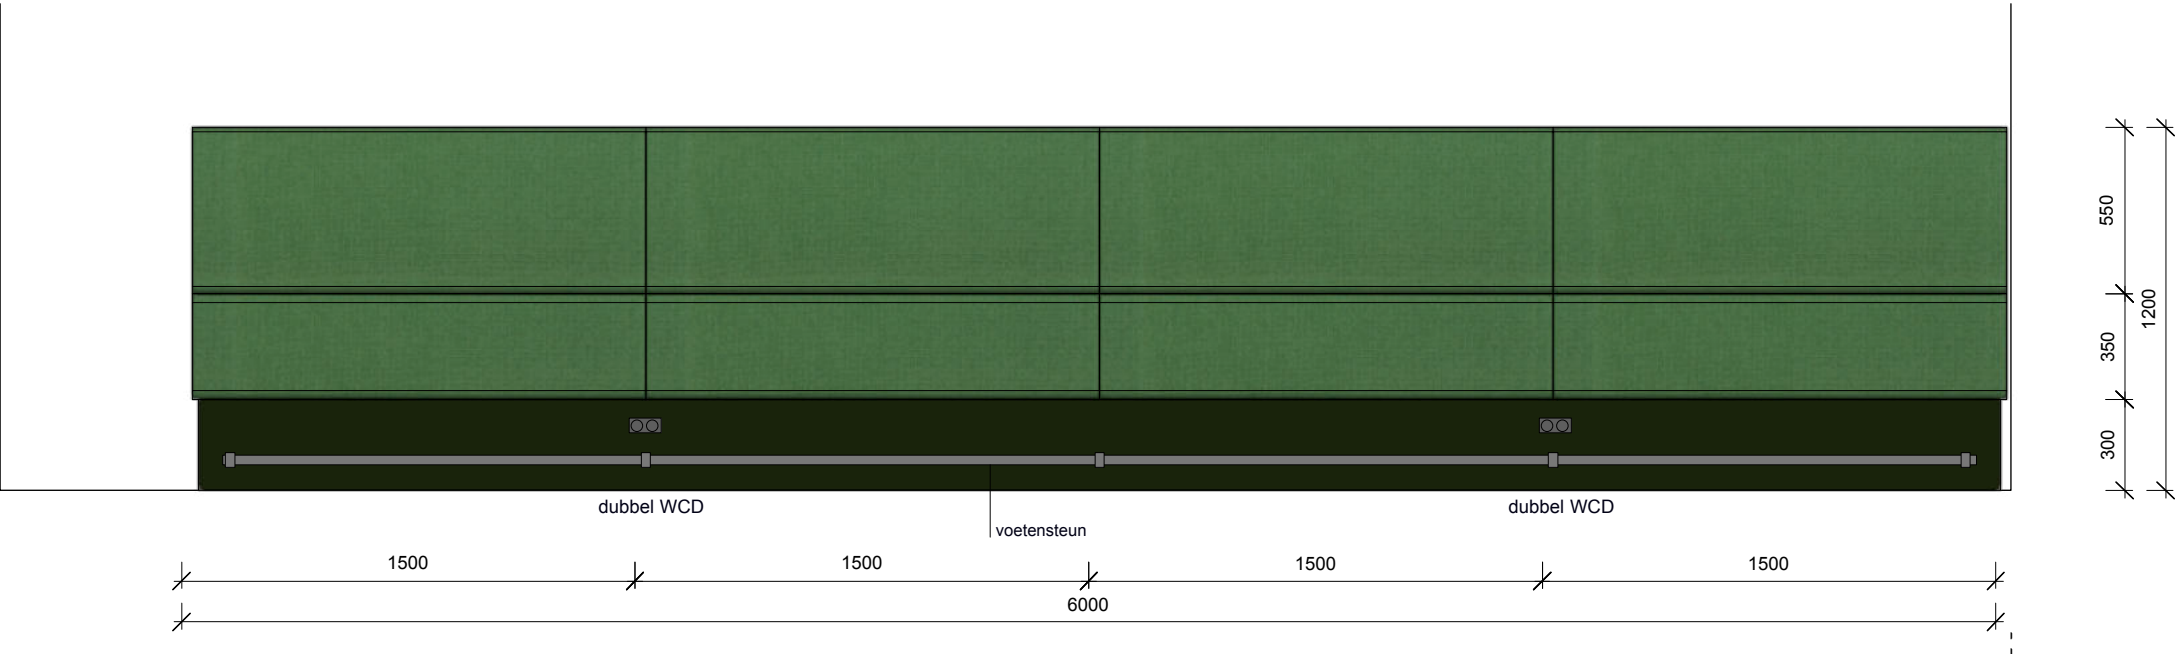

VOORAANZICHT

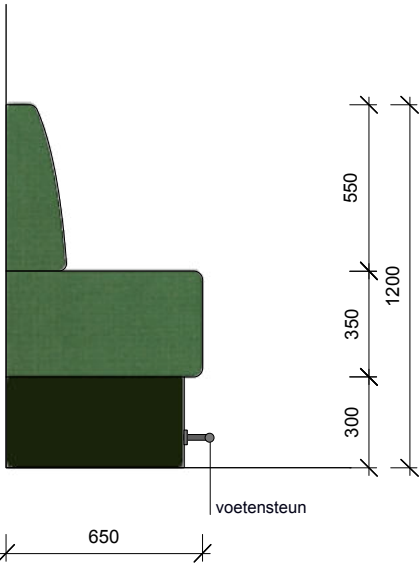

ZIJAAANZICHT



AANTAL: 2x

OPMERKINGEN

- LET op!! Schaal is 1:25
- Bank voorzien van voetensteun

LEGENDA

-  Gestoffeerde rug (Stofgroep vergelijkbaar met: Kvadrat, Hallingdal 65)
-  Gestoffeerde zitting (Stofgroep vergelijkbaar met: Vyva fabrics Silverguard)
-  Plint, Pfeiderer, U12011 MP Vulkan

sander buijs **interieur**
architectuur


opdrachtgever:
De Rooi Pannen Tilburg
project:
interieurontwerp DRP opleiding T&E
onderwerp:
maatwerk onderdelen tbv los meubilair

fase
Definitief Ontwerp
datum
01-03-2021
schaal
1:25
tekenvel
A3


Alle maatvoering is indicatief en in overleg
definitief te bepalen. Pasmaat maatwerk
dient altijd op locatie te worden opgemeten.

Markendaalseweg 44
4811 KC Breda
+31 (0)6 13400093


info@sanderbuijs.com
www.sanderbuijs.com

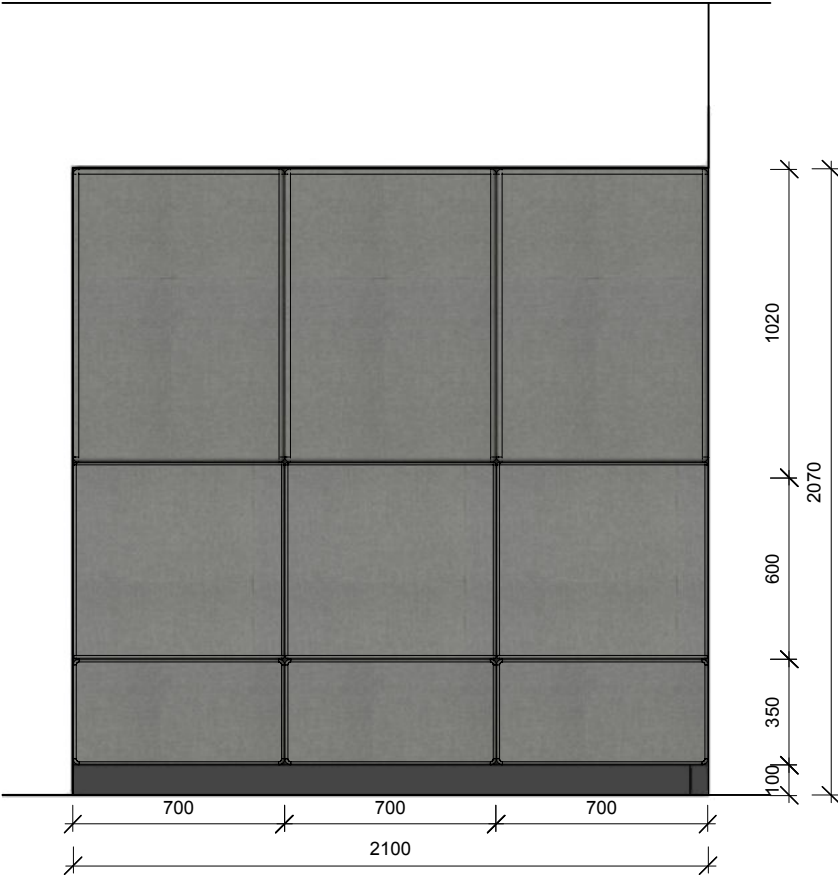


VOORAANZICHT

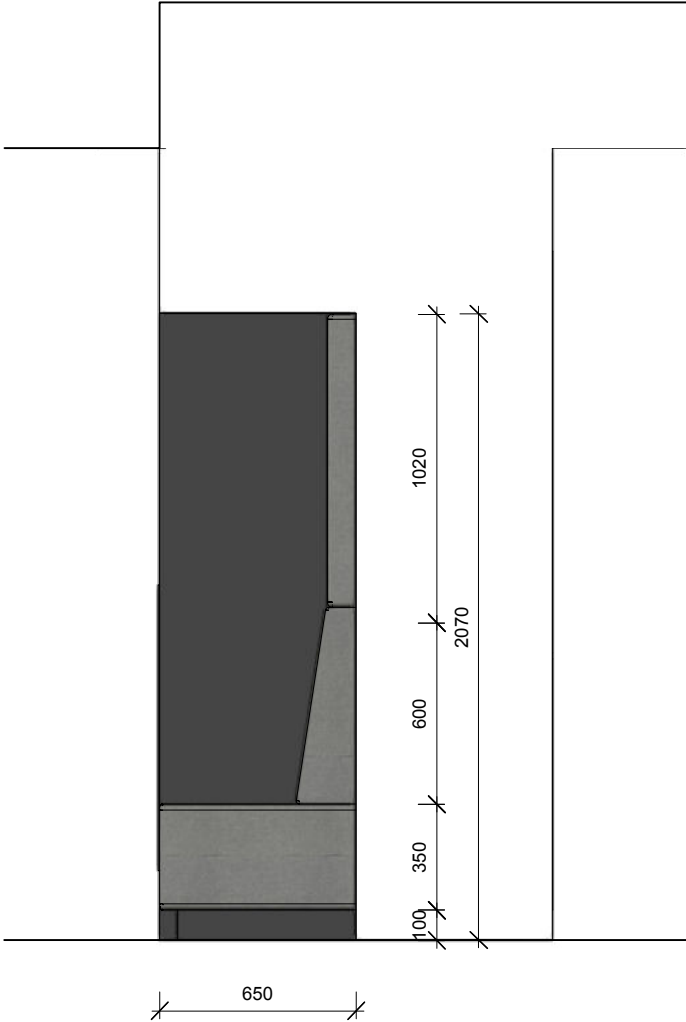

ZIJAANZICHT

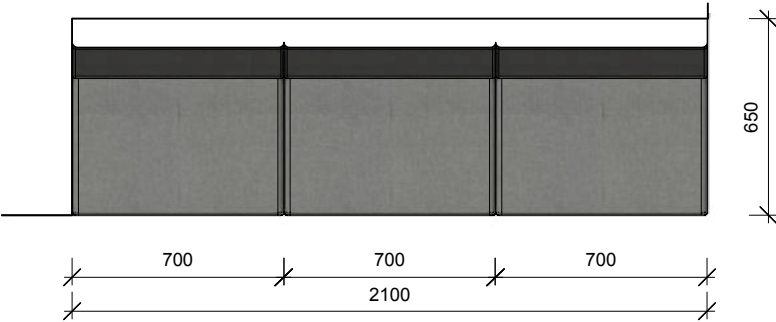

BOVENAANZICHT

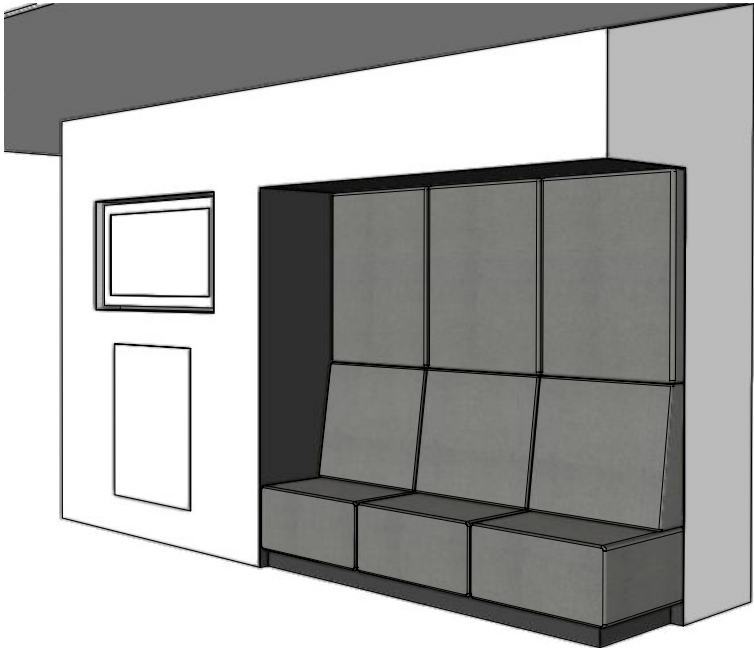

AANTAL: 1x

OPMERKINGEN

- LET op!! Schaal is 1:25
- De treinbanken dienen precies in de nis te passen. Precieze maatvoering is hiervoor essentieel.

LEGENDA

- Gestoffeerde rug (Stofgroep vergelijkbaar met: Kvadrat, Hallingdal 65)
- Gestoffeerde zitting (Stofgroep vergelijkbaar met: Vyva fabrics Silverguard)
- Plint, Pfeiderer, U12011 MP Vulkaan

sanderbuijsinterieur
architectuur

opdrachtgever:
De Rooi Pannen Tilburg
project:
interieurontwerp DRP opleiding T&E
onderwerp:
maatwerk onderdelen tbv los meubilair

fase
Definitief Ontwerp
datum
01-03-2021
schaal
1:25
tekenvel
A3

Alle maatvoering is indicatief en in overleg
definitief te bepalen. Pasmaat maatwerk
dient altijd op locatie te worden opgemeten.

Markendaalseweg 44
4811 KC Breda
+31 (0)6 13400093

info@sanderbuijs.com
www.sanderbuijs.com

BIJLAGE H.F




BOVENAANZICHT


aantal 6x



VOORAANZICHT

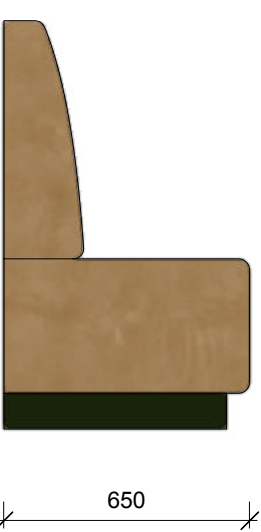


ZIJAANZICHT

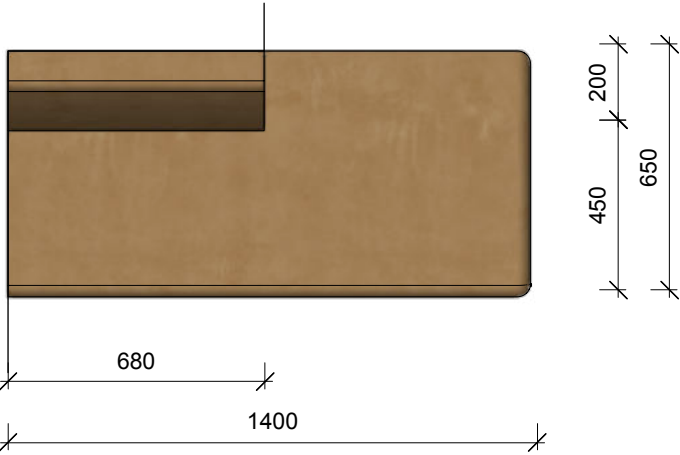


BOVENAANZICHT


aantal 2x (waarvan 1 gespiegeld)

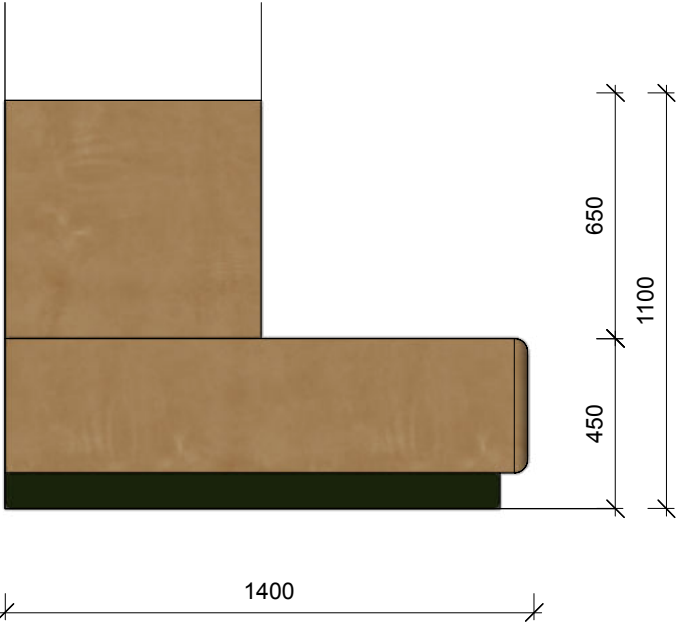

VOORAANZICHT

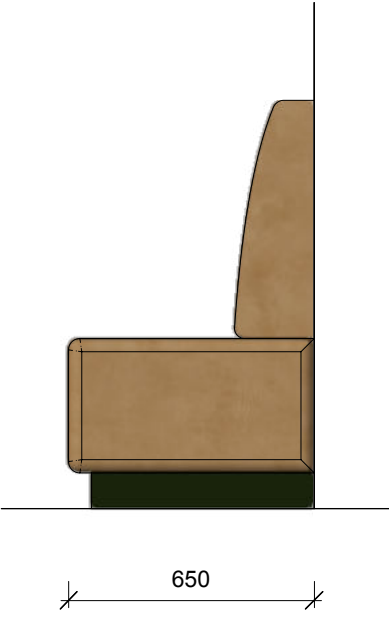

ZIJAANZICHT

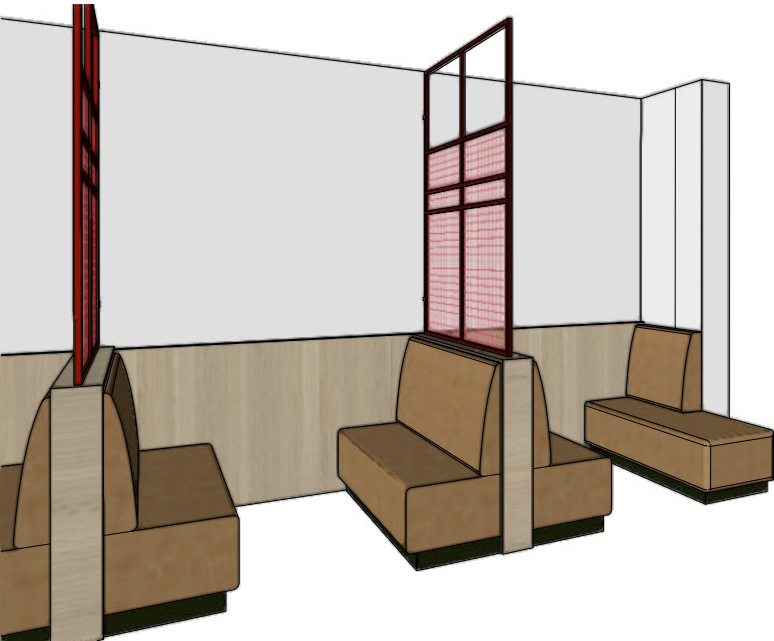

AANTAL: 1x

OPMERKINGEN

- Treinbanken dienen op een manier bevestigd te worden aan maatwerk scheidingswand. Dit is in overleg nader te bepalen.
- De treinbanken dienen precies in de maatwerk nissen te passen. Precieze maatvoering is hiervoor essentieel.

LEGENDA

- Gestoffeerde rug en zitting (Stofgroep vergelijkbaar met: Kunstleder Vyva Fabrics Oxford)
- Plint, Pflaiderer, U12011 MP Vulkan

sanderbuijsinterieurarchitectuur


opdrachtgever:
De Rooi Pannen Tilburg
project:
interieurontwerp DRP opleiding T&E
onderwerp:
maatwerk onderdelen tbv los meubilair

fase
Definitief Ontwerp
datum
01-03-2021
schaal
1:20
tekenvel
A3


Alle maatvoering is indicatief en in overleg definitief te bepalen. Pasmaat maatwerk dient altijd op locatie te worden opgemeten.

Markendaalseweg 44
4811 KC Breda
+31 (0)6 13400093


info@sanderbuijs.com
www.sanderbuijs.com

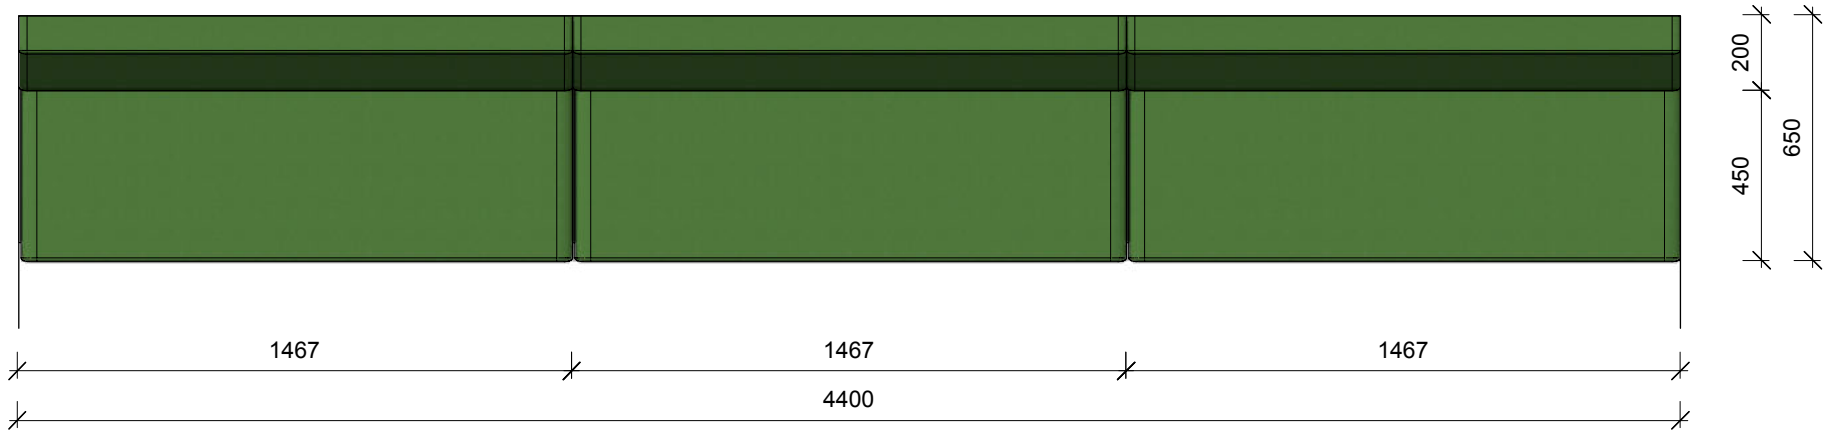


BOVENAANZICHT

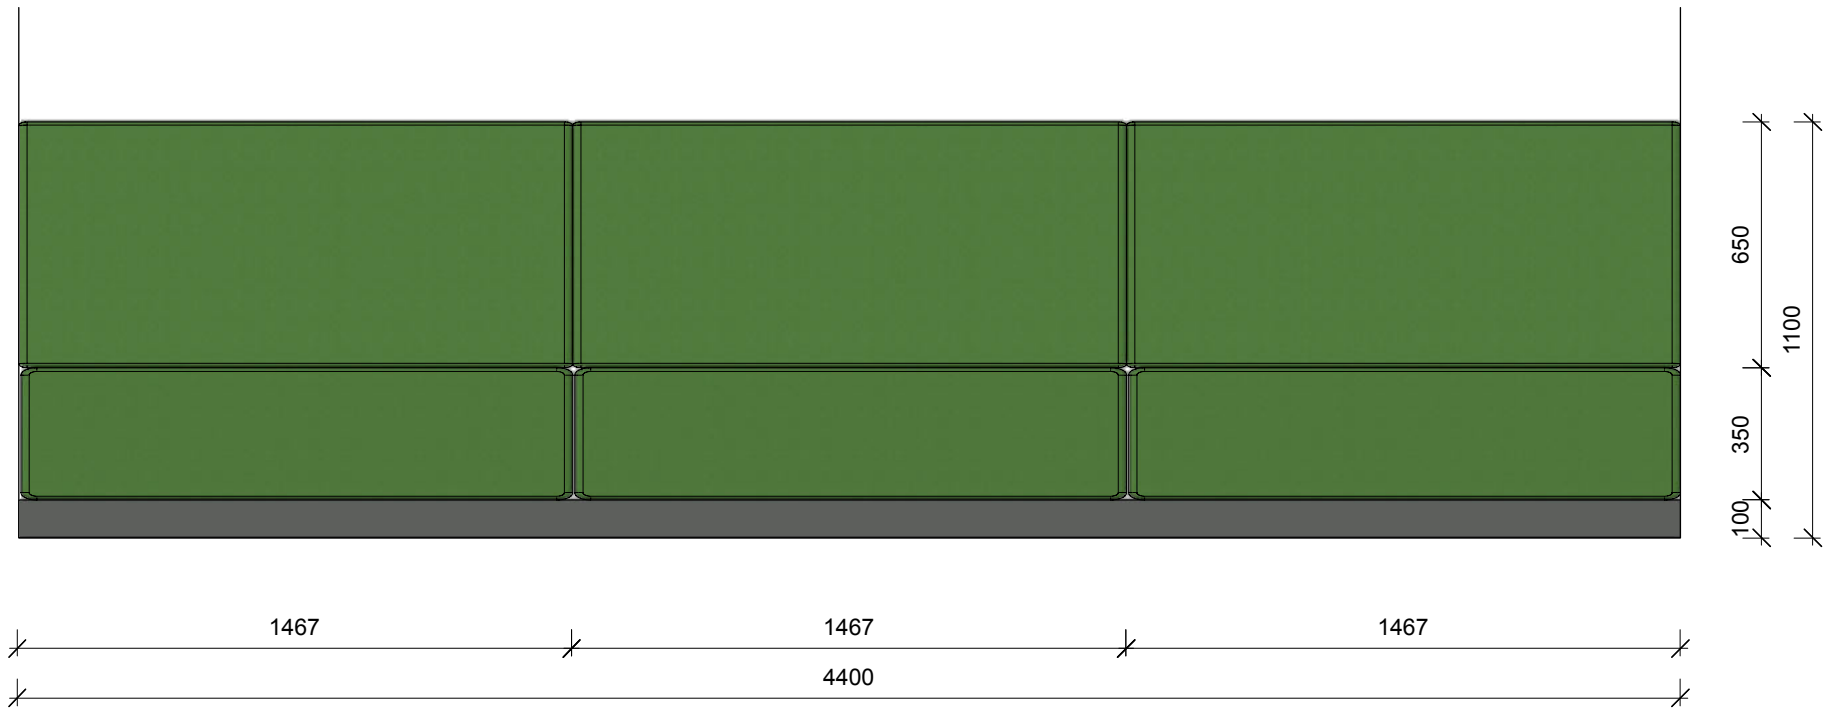

VOORAANZICHT

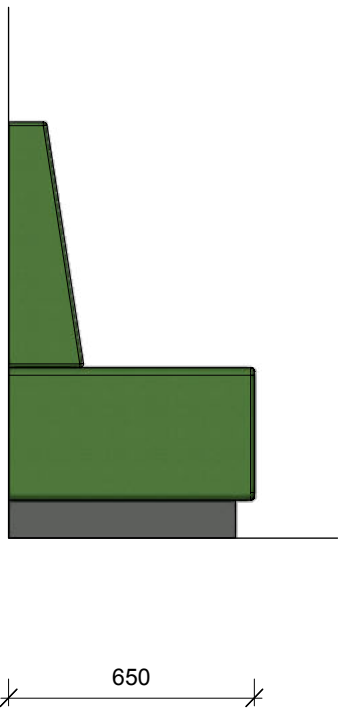

ZIJAAANZICHT

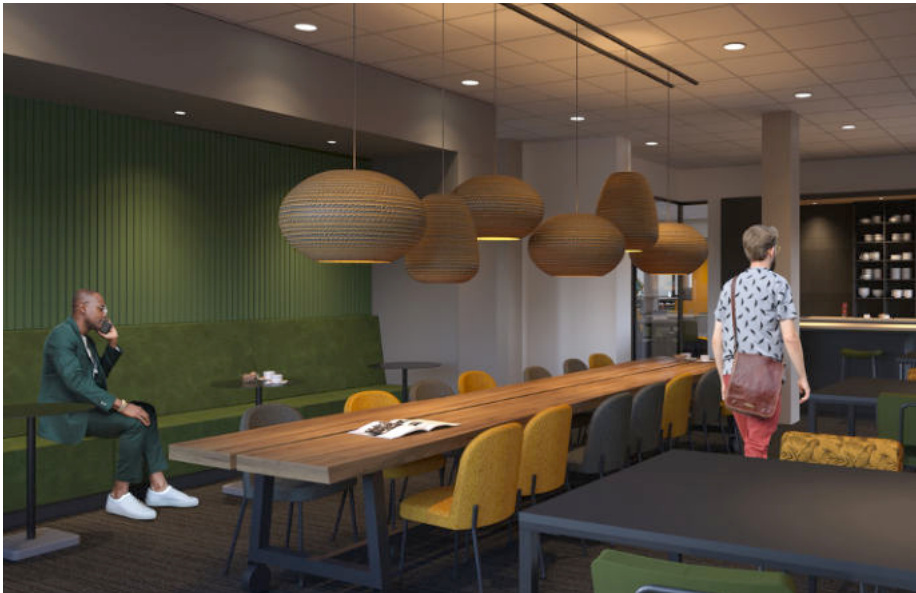

AANTAL: 1x

OPMERKINGEN

- De treinbanken dienen precies in de nis te passen.
Precieze maatvoering is hiervoor essentieel.

LEGENDA

- Gestoffeerde rug en zitting
(Stofgroep vergelijkbaar met:
Kunstleder Vyva Fabrics Oxford)
- Plint, Pflaiderer, U12011 MP Vulkan

sanderbuijsinterieur
architectuur


opdrachtgever:
De Rooi Pannen Tilburg
project:
interieurontwerp DRP opleiding T&E
onderwerp:
maatwerk onderdelen tbv los meubilair

fase
Definitief Ontwerp
datum
01-03-2021
schaal
1:20
tekenvel
A3


Alle maatvoering is indicatief en in overleg
definitief te bepalen. Pasmaat maatwerk
dient altijd op locatie te worden opgemeten.

Markendaalseweg 44
4811 KC Breda
+31 (0)6 13400093

info@sanderbuijs.com
www.sanderbuijs.com

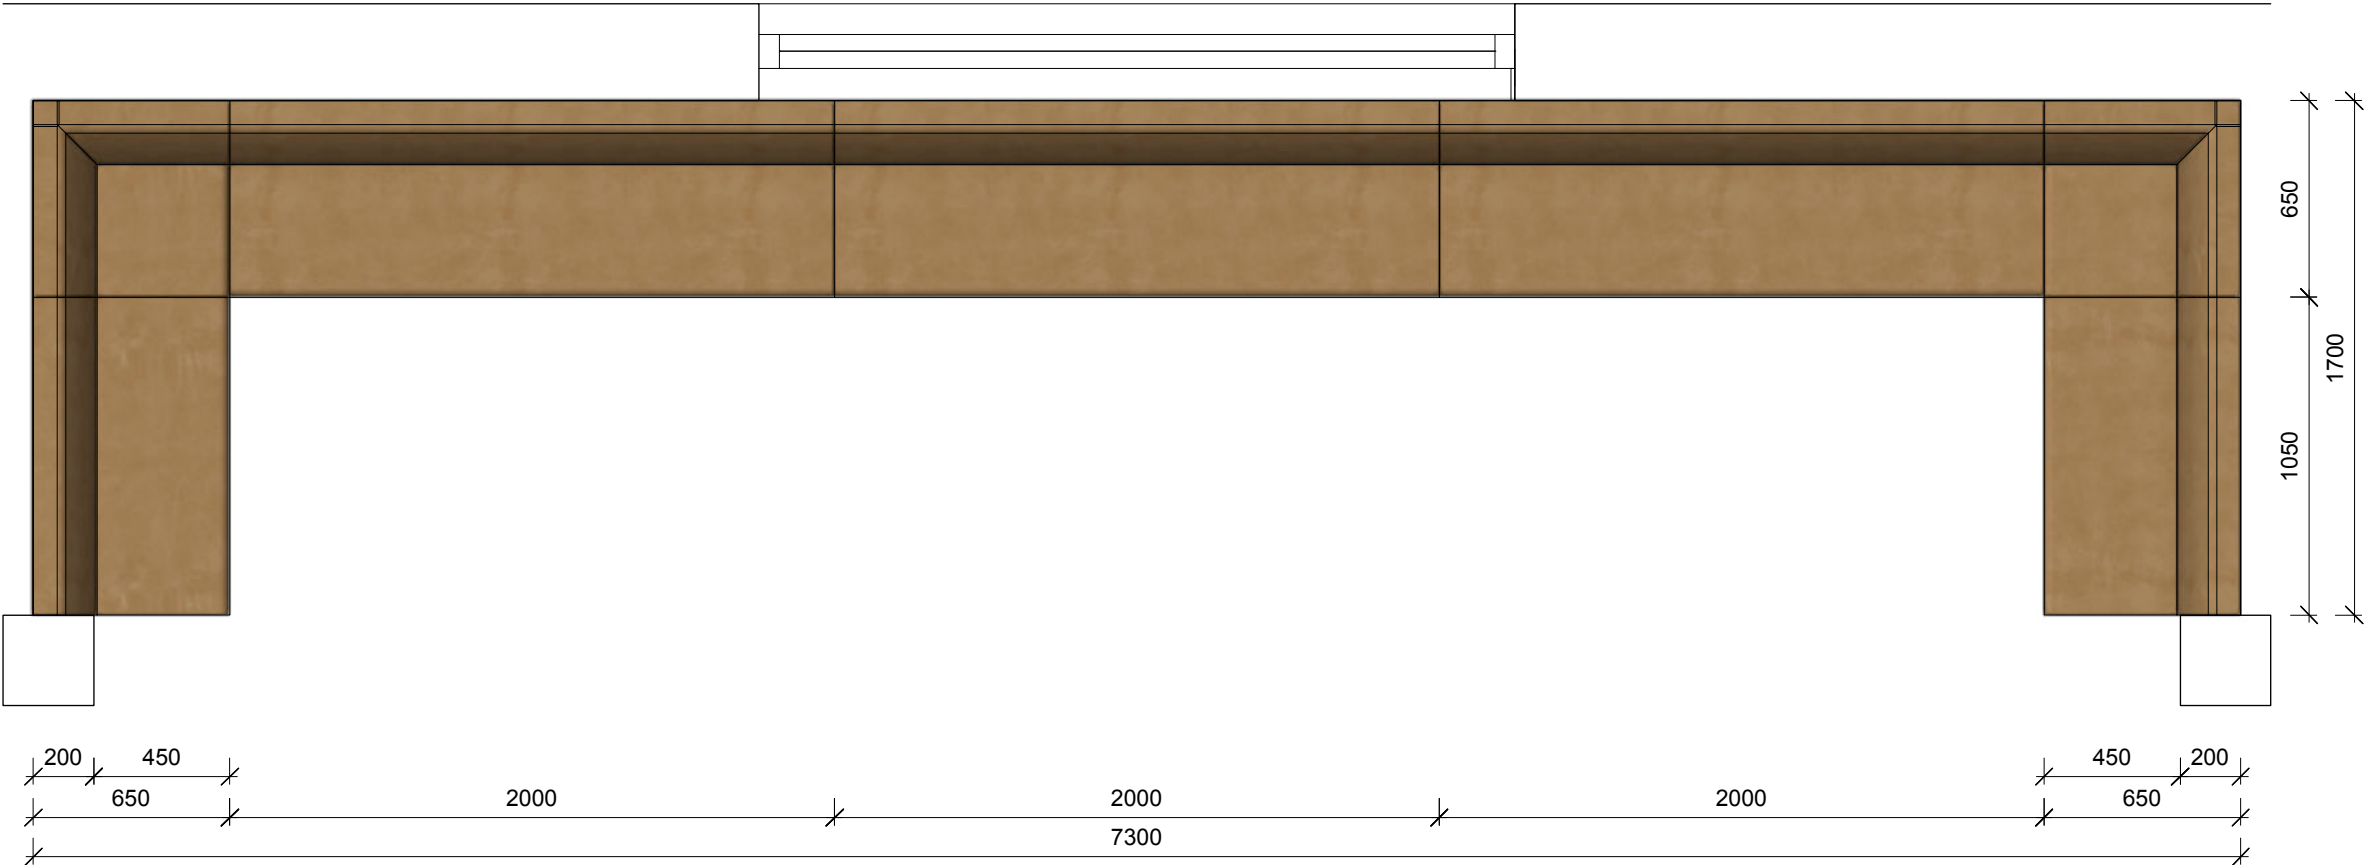

BOVENAANZICHT

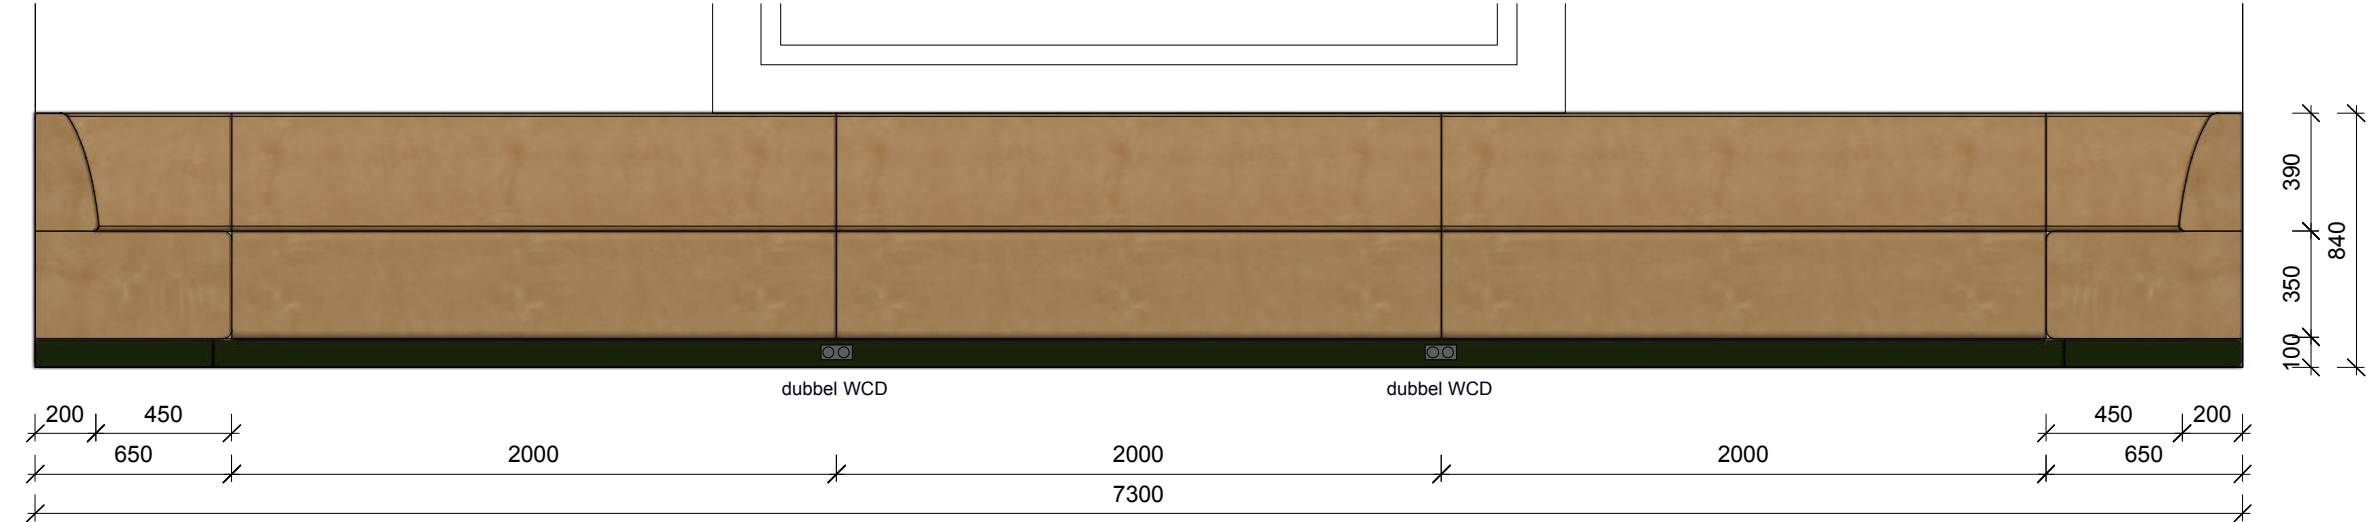

VOORAANZICHT

AANTAL: 1x

OPMERKINGEN

- LET OP!!: schaal 1:25

LEGENDA


- Gestoffeerde rug en zitting
(Stofgroep vergelijkbaar met:
Kunstleder Vyva Fabrics Oxford)
- Plint, Pfliederer, U12011 MP Vulkaan

sanderbuijsinterieur
architectuur


opdrachtgever:
De Rooi Pannen Tilburg
project:
interieurontwerp DRP opleiding T&E
onderwerp:
maatwerk onderdelen tbv los meubilair

fase
Definitief Ontwerp
datum
01-03-2021
schaal
1:25
tekenvel
A3

Alle maatvoering is indicatief en in overleg
definitief te bepalen. Pasmaat maatwerk
dient altijd op locatie te worden opgemeten.

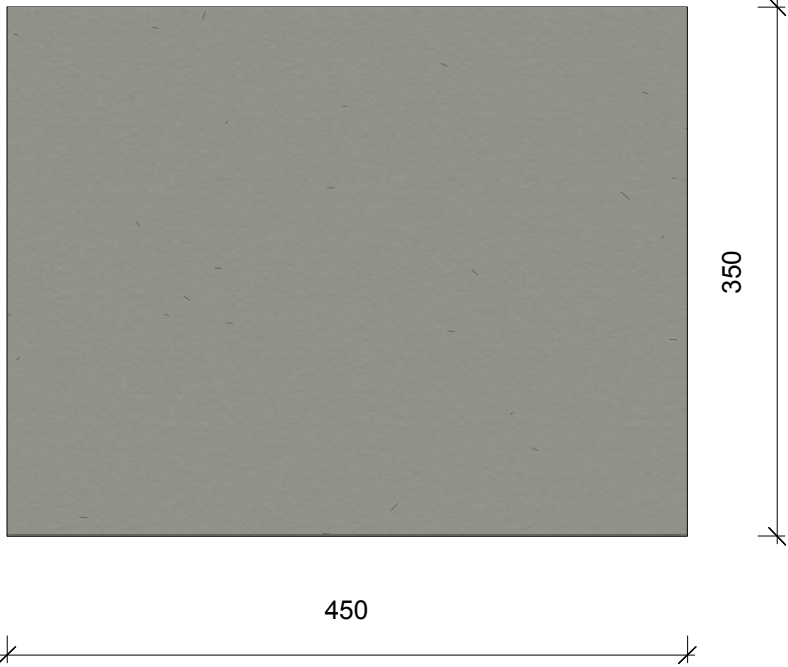

BOVENAANZICHT

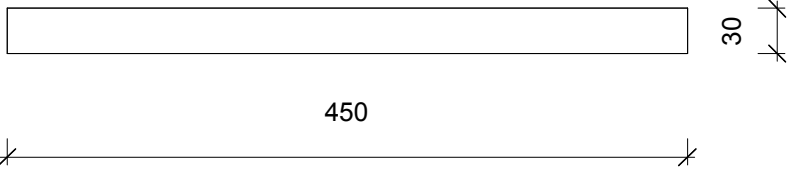

VOORAANZICHT



AANTAL: 20x

LEGENDA

Gestoffeerde rug en zitting
(Stofgroep vergelijkbaar met: Vyva fabrics Silverguard
(kleur n.t.b.)

sander buijs interieur
architectuur

opdrachtgever:
De Rooi Pannen Tilburg
project:
interieurontwerp DRP opleiding T&E
onderwerp:
maatwerk onderdelen tbv los meubilair

fase
Definitief Ontwerp
datum
01-03-2021
schaal
1:20
tekenvel
A3

Alle maatvoering is indicatief en in overleg
definitief te bepalen. Pasmaat maatwerk
dient altijd op locatie te worden opgemeten.