




PLATTEGROND
BOVENAANZICHT 1:100

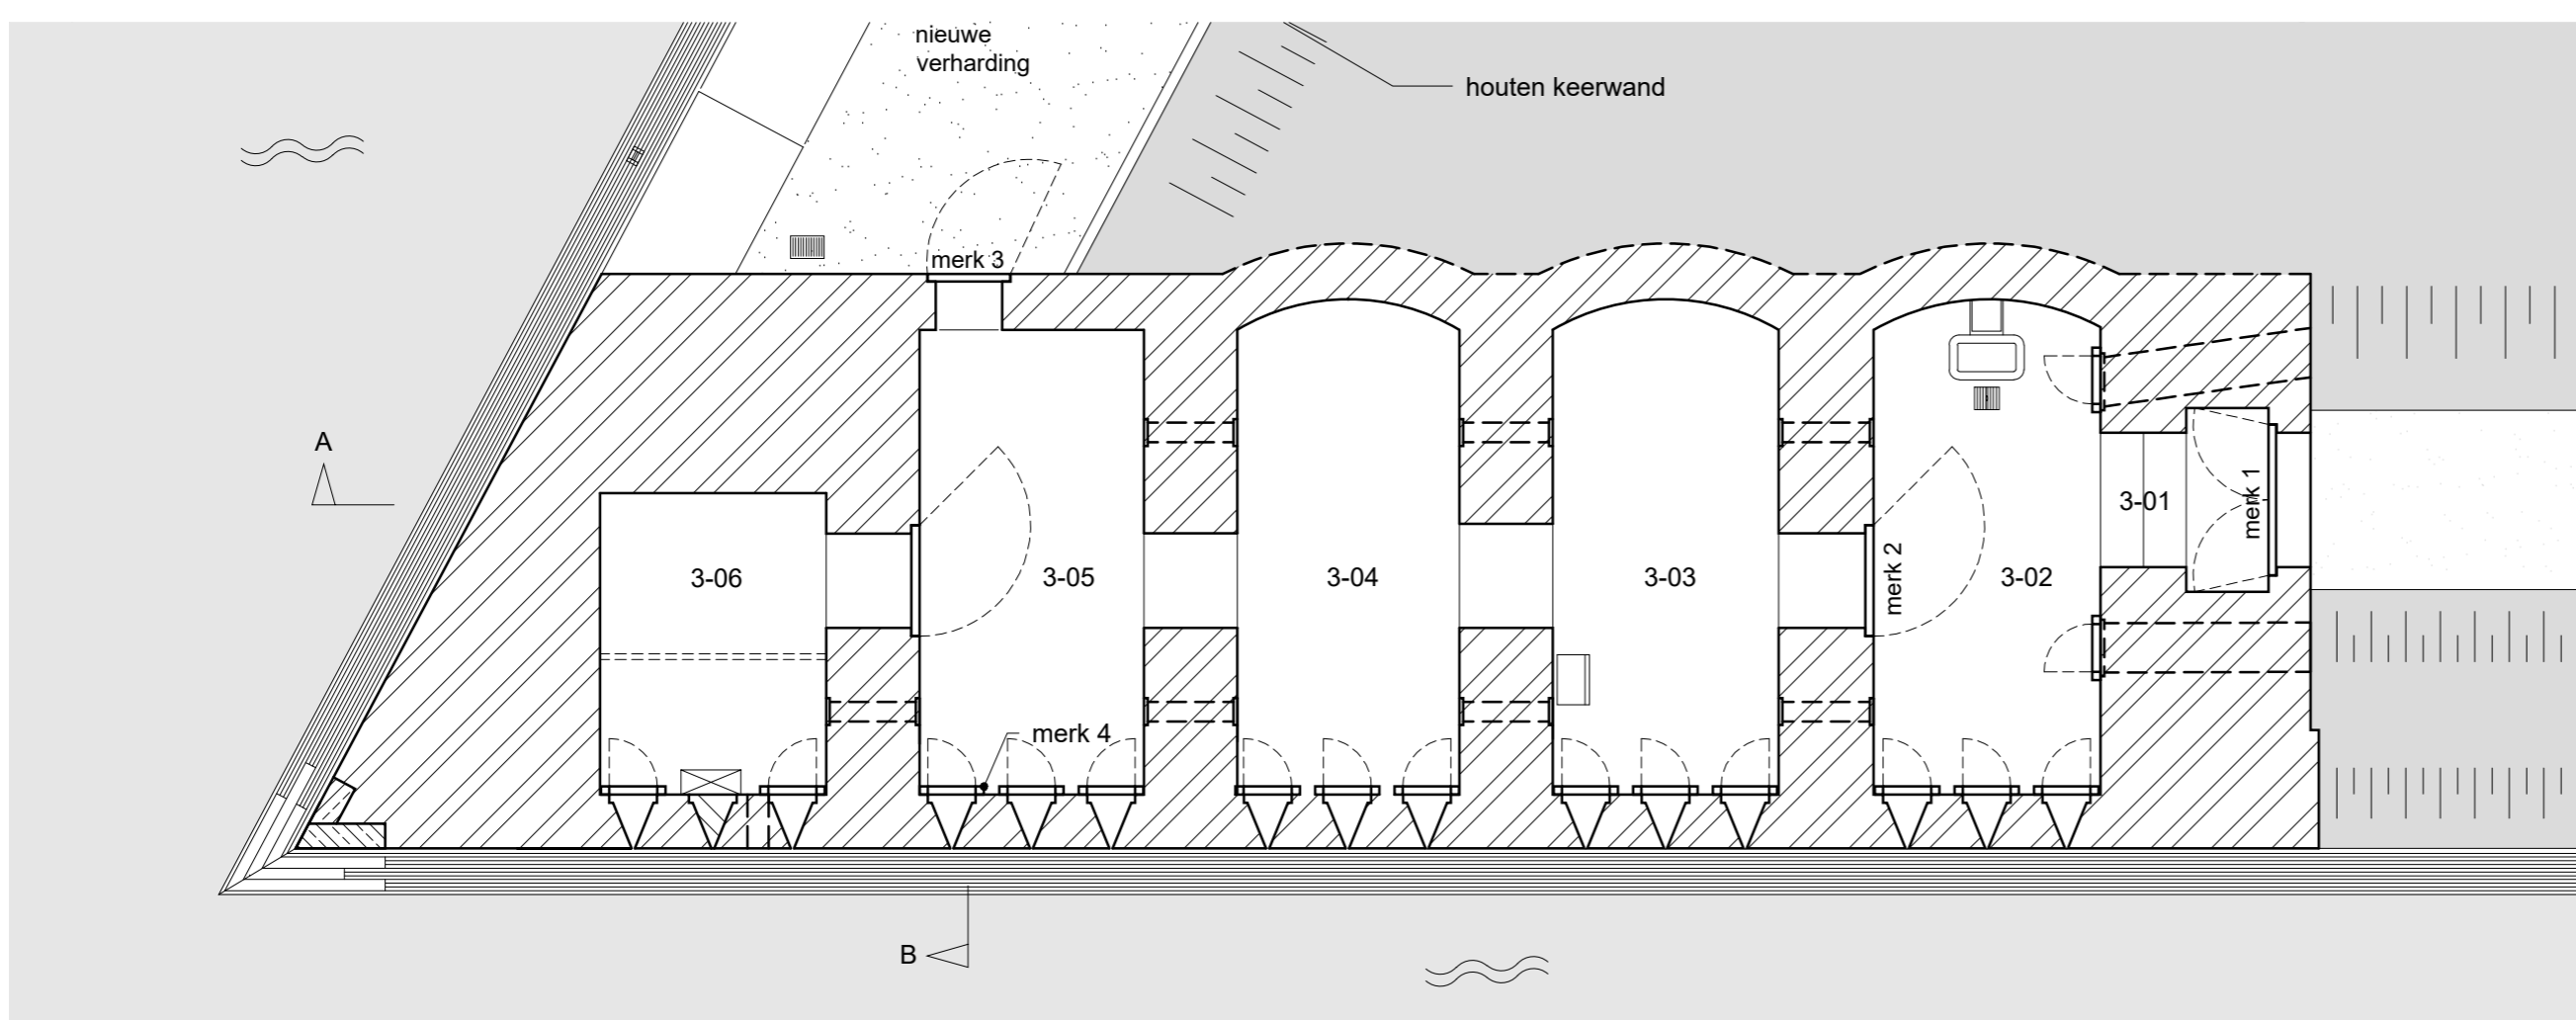


PLATTEGROND
BEGANE GROND 1:100

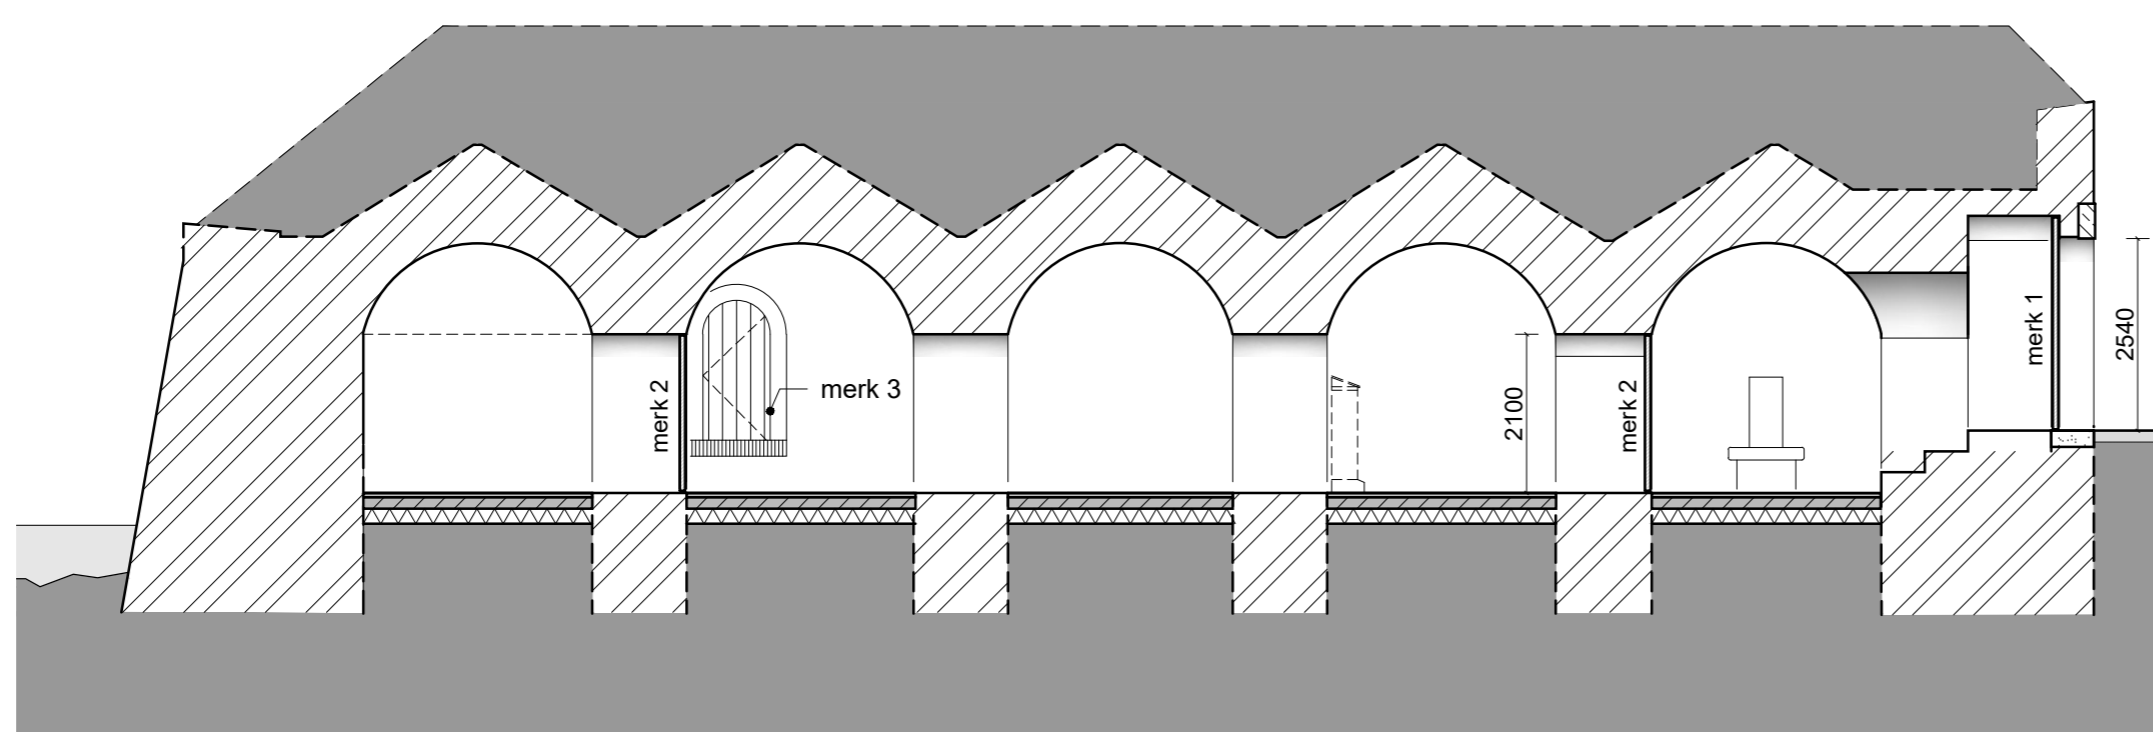


DOORSNEDE A-A

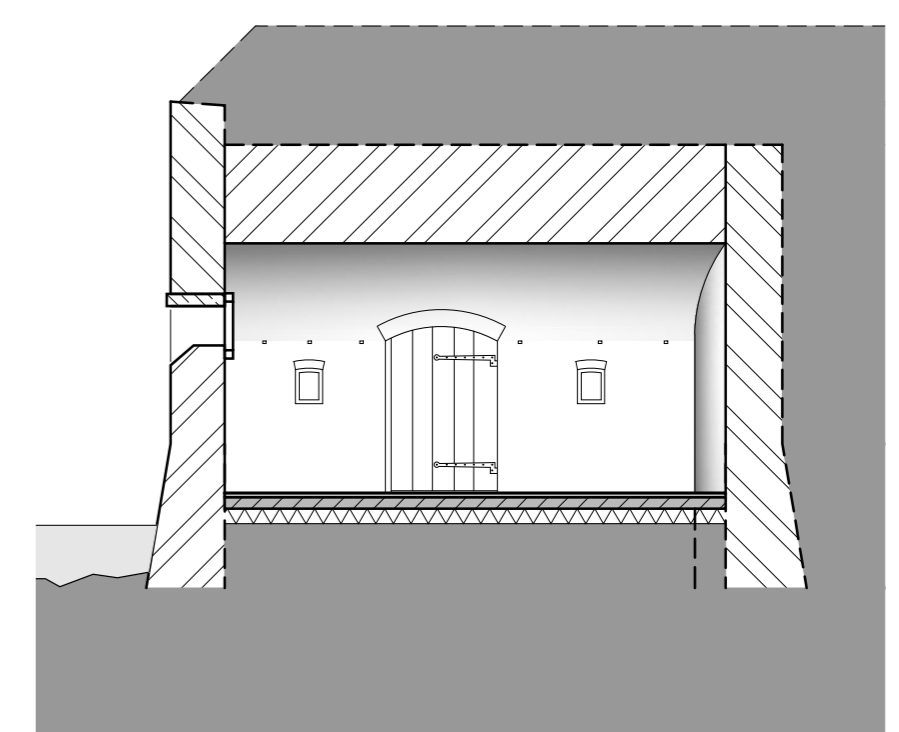

DOORSNEDE B-B

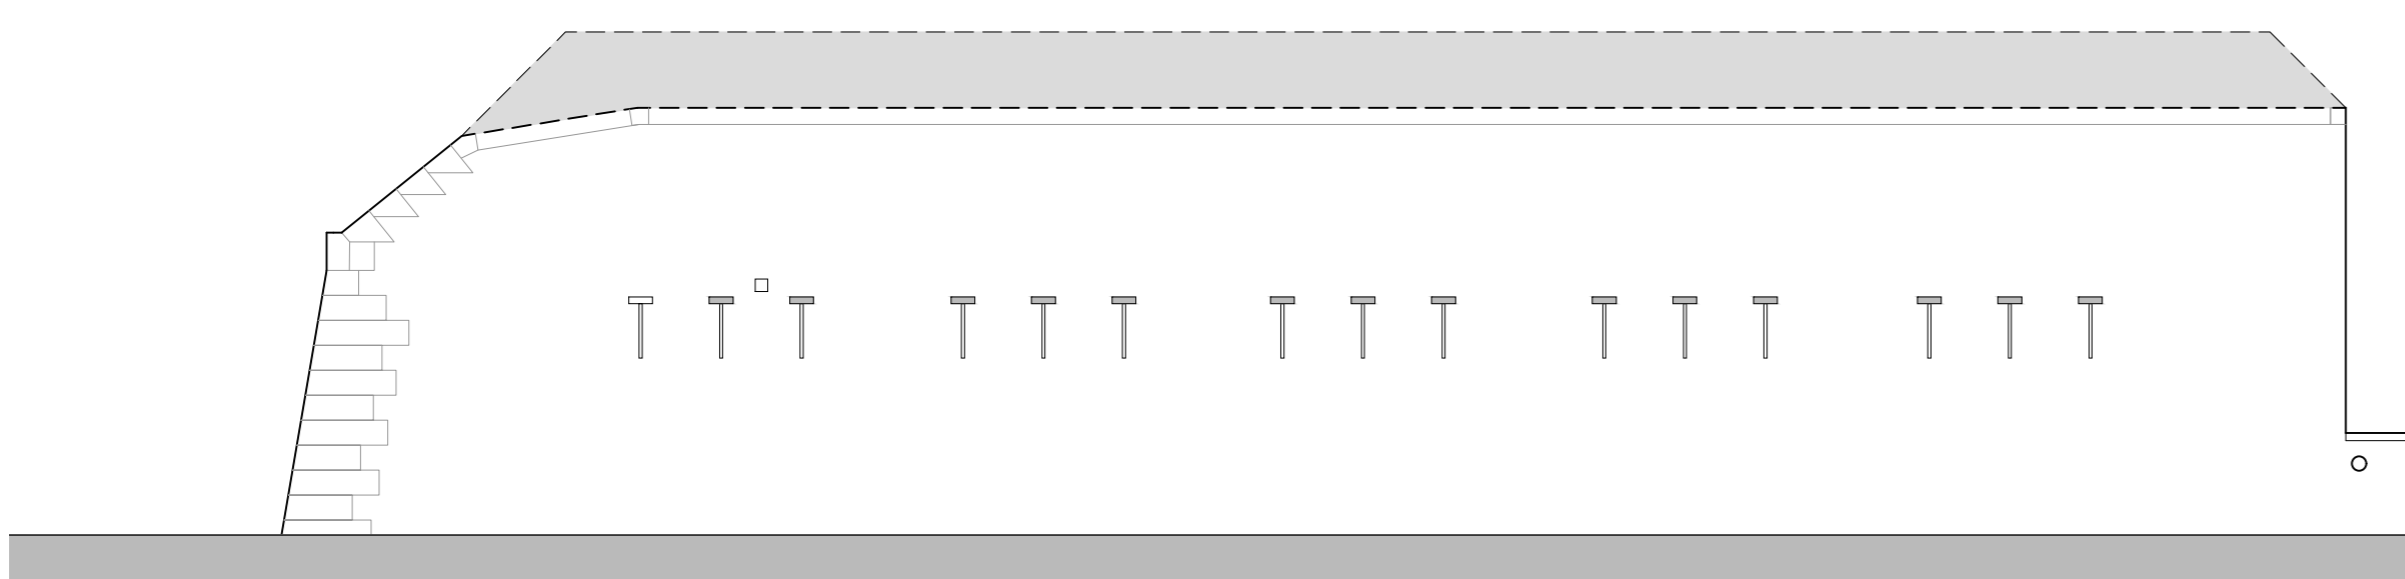

AANZICHT
WESTGEVEL 1:100

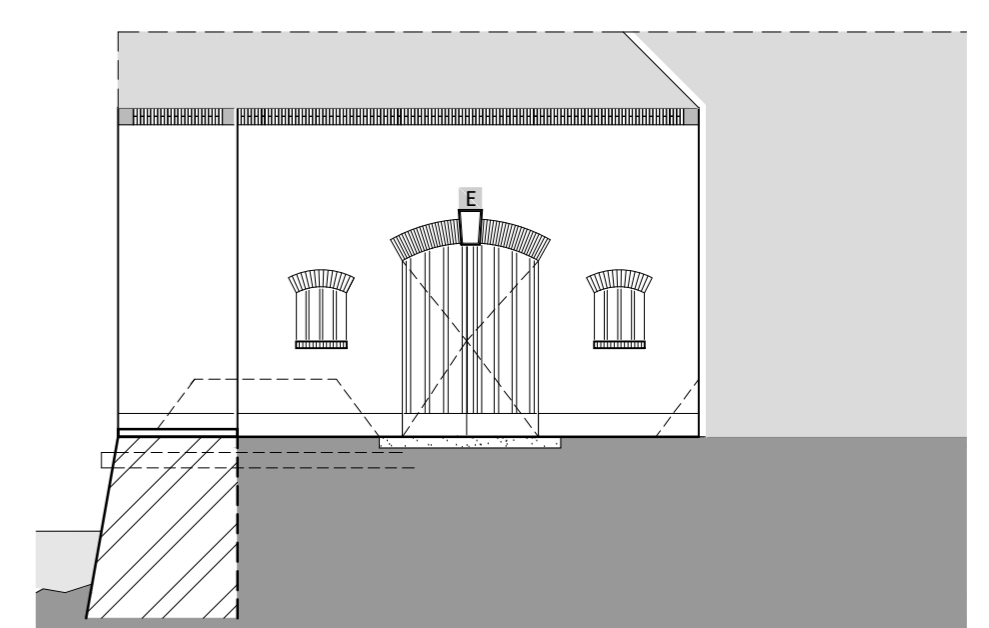

AANZICHT
ZUIDGEVEL 1:100

MATEN IN HET WERK CONTROLEREN

van
hoogevest
architecten

Van Hoogevest Architecten BV
Westingel 9 / 3811 BA Amersfoort / T 033 - 4631705 / F 033 - 4610854
bureau@vanhoogevest.nl / www.vanhoogevest.nl

21-2247 De Lunetten te Utrecht
Gebouw E, Lunet III

BESTEK
BE-07 Plattegrond, doorsnedes en zuid- en oostgevel
Nieuwe toestand

schaal: 1:100 datum: 18-08-2021

gewijzigd A: C: E:
B: D: F: