

Losse Inrichting Amare

Datum laatste versie: 02/04/2021



NOAHH | NETWORK ORIENTED ARCHITECTURE

PARK 1 - TRIBUNETRAP




Projectnaam AMARE
Onderwerp **Park 1- Tribunetrap**
Projectcode **impressie**
Opdrachtgever OCC_AMARE
Schaal
Formaat

Tekeningnr. **DO-803 1**
Datum uitgifte
Datum 02/04/2021
Wijziging

NOAHH
NETWORK ORIENTED ARCHITECTURE
Moermanskade 111 | 1013 BC Amsterdam (NL)
office@noahh.nl | +31 (0)20 3090250
www.noahh.nl

PARK 1 - TRIBUNETRAP

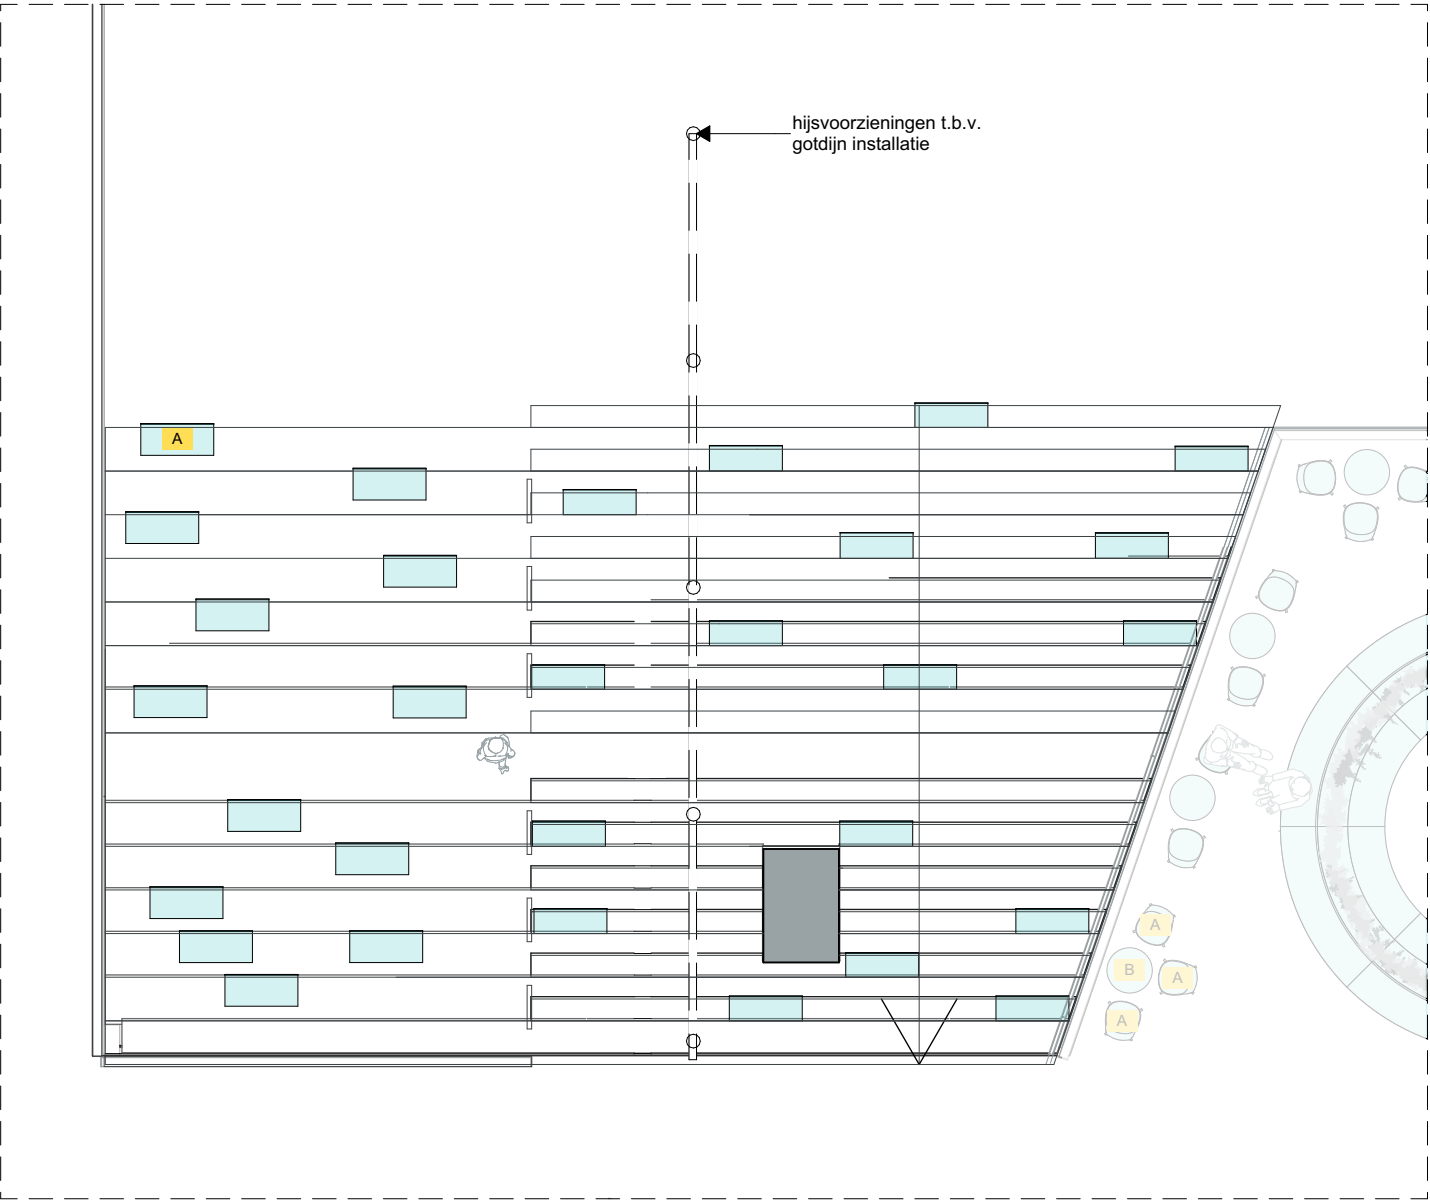


Plattegrond 1:100

Tribuna trap

interventie

A = kussens 965x420x250	30 st
-------------------------	-------

A = foam poef 965x420x250

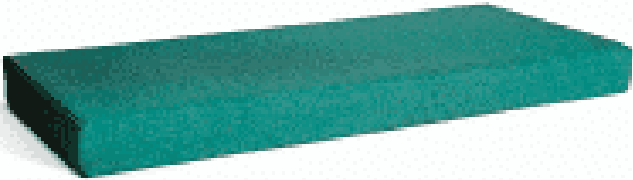

Projectnaam AMARE

Onderwerp **Park 1- Tribunetrap**
tekeningen
OCC_AMARE

Projectcode OCC_AMARE

Opdrachtgever Zuiderstrand Theater

Schaal 1:100

Formaat

Tekeningnr. **DO-803 2**

Datum uitgifte 02/04/2021

Datum

Wijziging

NOAH

NETWORK ORIENTED ARCHITECTURE

Moermanskkade 111 | 1013 BC Amsterdam (NL)

office@noahh.nl | +31 (0)20 3090250

www.noahh.nl

PARK 1 - BALKON




Projectnaam **AMARE**
Onderwerp **Park 1 - Balkon impressie**
Projectcode **OCC_AMARE**
Opdrachtgever **Zuiderstrand Theater**
Schaal
Formaat

Tekeningnr. **DO-804.1**
Datum uitgifte
Datum **02/04/2021**
Wijziging

NOAHH
NETWORK ORIENTED ARCHITECTURE
Moermanskkade 111 | 1013 BC Amsterdam (NL)
office@noahh.nl | +31 (0)20 3090250
www.noahh.nl

PARK 1 - BALKON

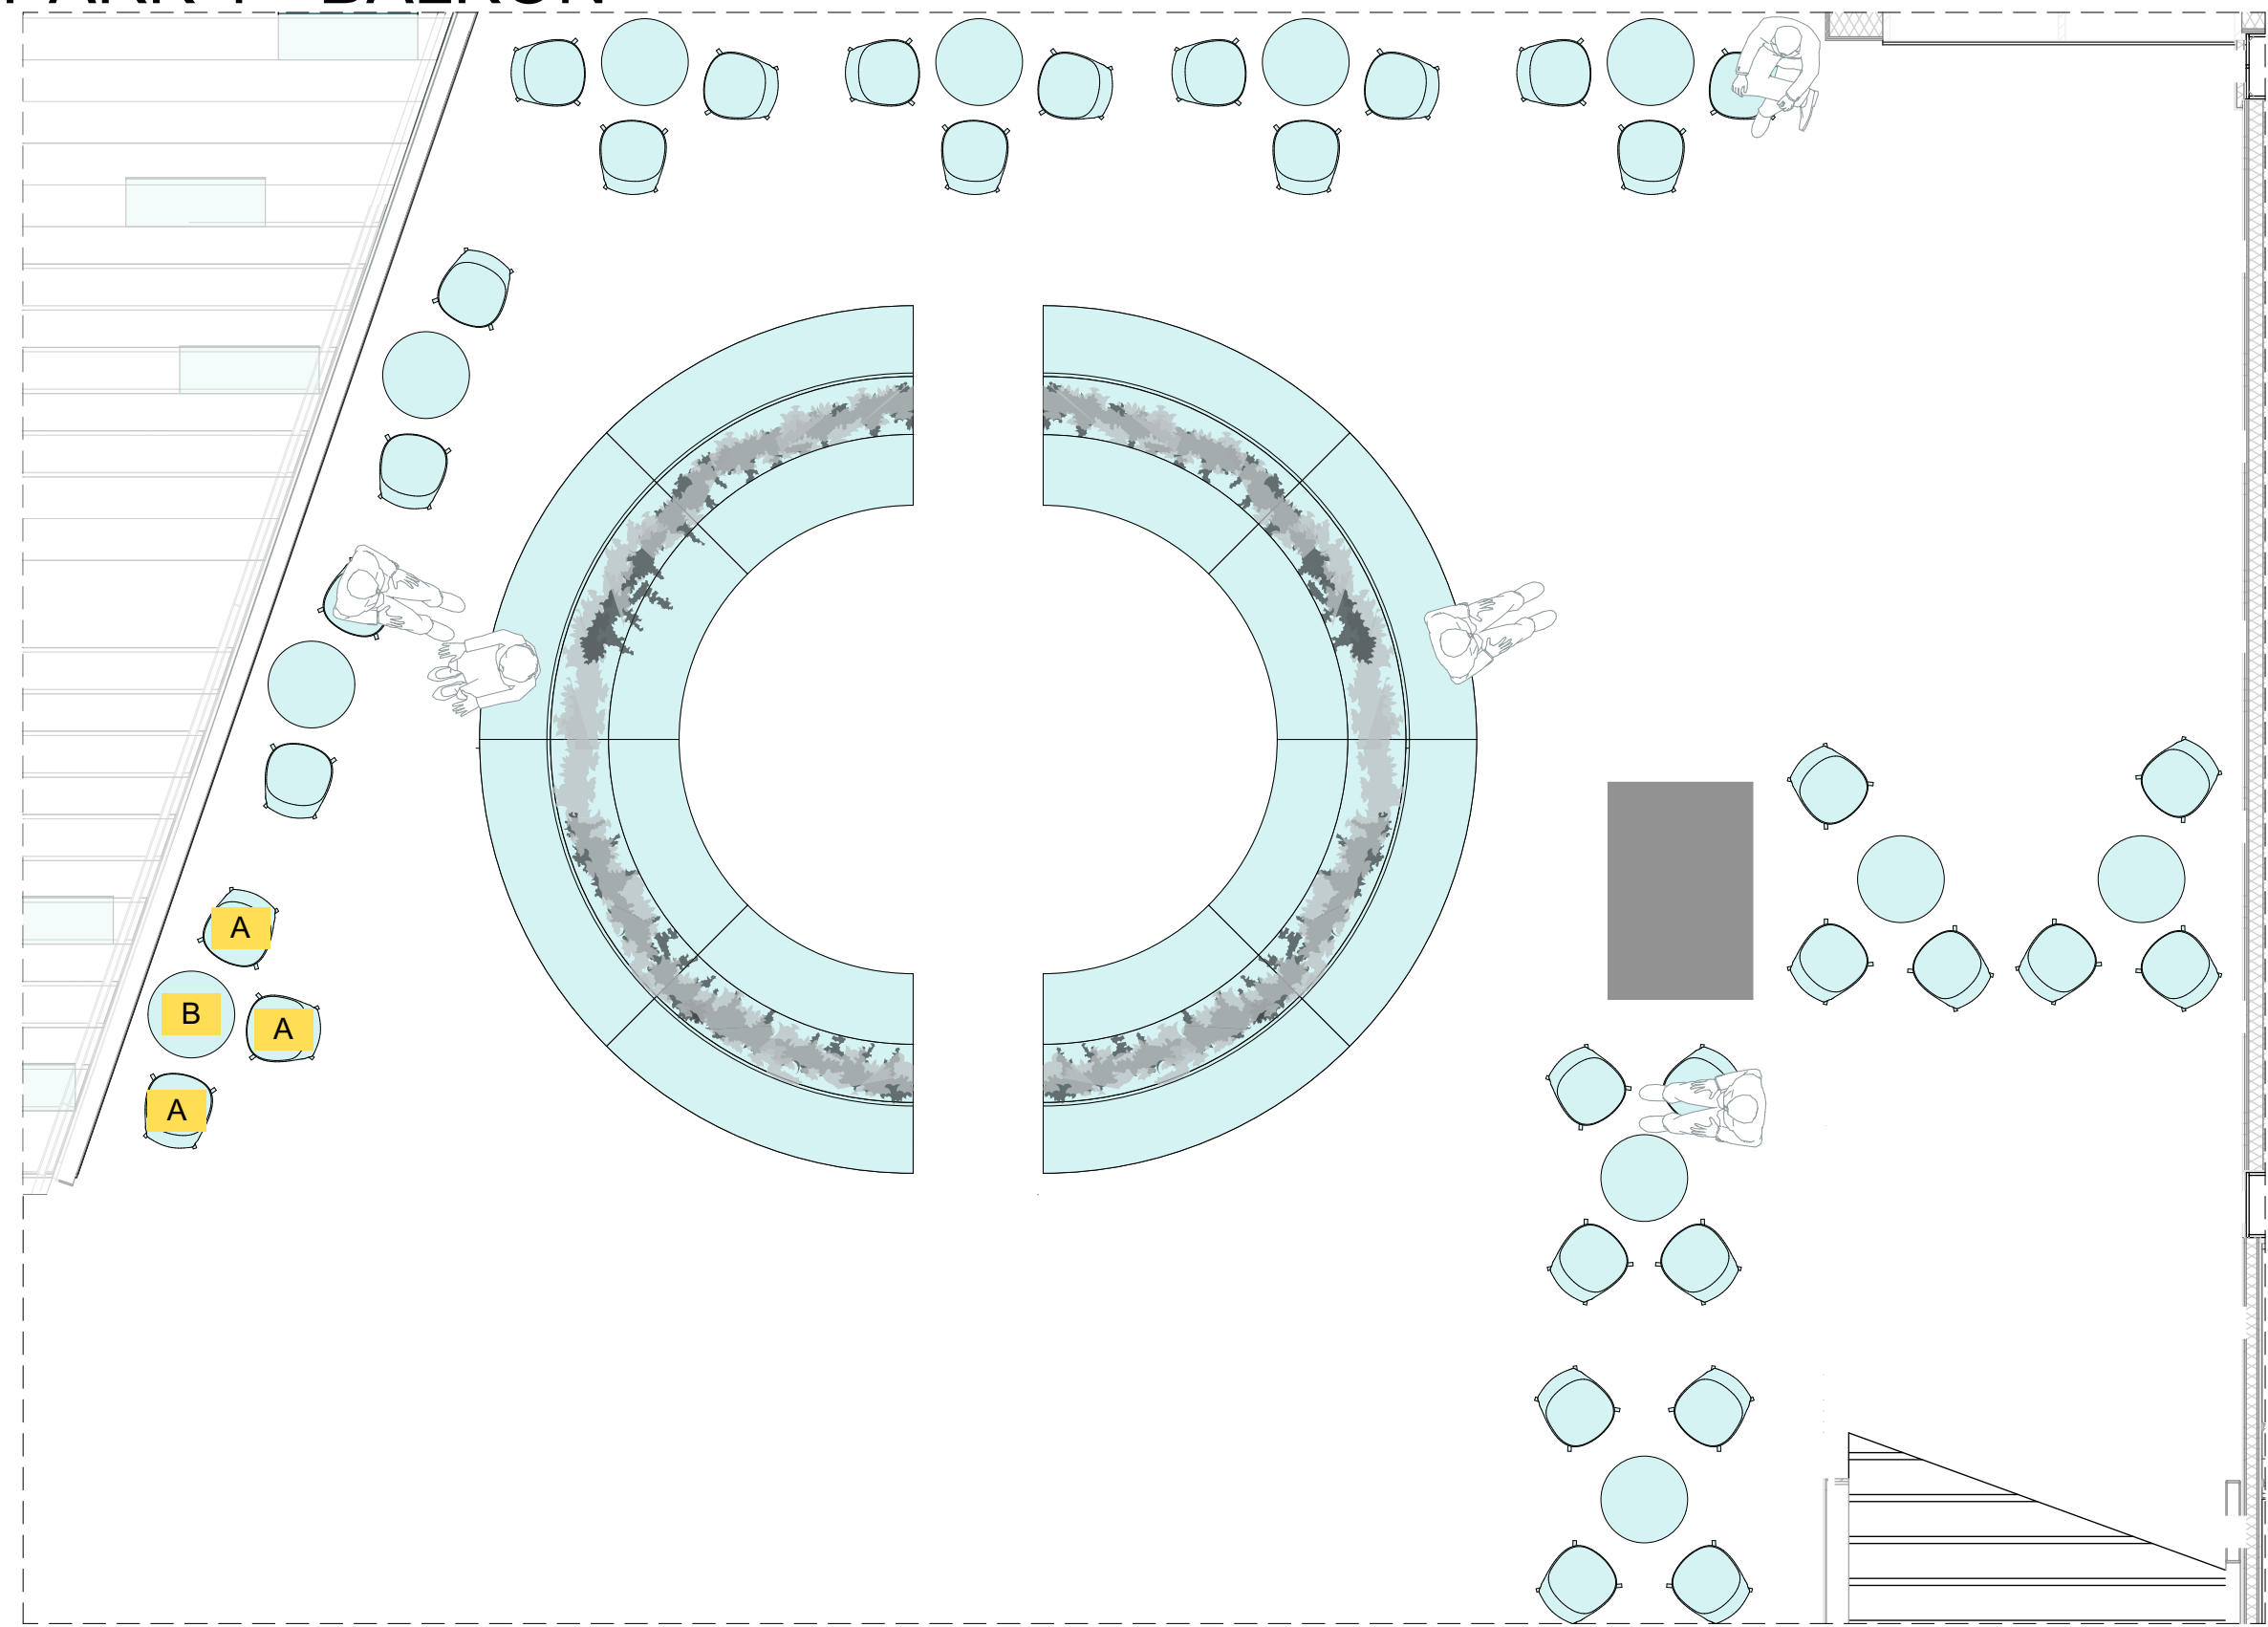

A = stoel
goudkleurig.
gepoedercoat
stalenpoten



B = tafel
gepoedercoat
staal taupekleur
760x1200mm

Plattegrond 1:50

Balkon Cafe interventie

A = stoel	33 st
B = tafel	11 st

Projectnaam AMARE
Onderwerp **Park 1 - Balkon**
plattegrond
Projectcode OCC_AMARE
Opdrachtgever Zuiderstrand Theater

Schaal 1:50
Formaat

Tekeningnr. **DO-804.2**
Datum uitgifte
Datum 02/04/2021
Wijziging

NOAHH
NETWORK ORIENTED ARCHITECTURE
Moermanskade 111 | 1013 BC Amsterdam (NL)
office@noahh.nl | +31 (0)20 3090250
www.noahh.nl

ARTIESTENFOYER



Projectnaam **AMARE**

Onderwerp **Artiesten foyer impressie**

Projectcode **OCC_AMARE**

Opdrachtgever **Zuiderstrand Theater**

Schaal

Formaat

Tekeningnr. **DO-806 1**

Datum uitgifte

Datum **02/04/2021**

Wijziging

NOAHH


NETWORK ORIENTED ARCHITECTURE

Moermanskkade 111 | 1013 BC Amsterdam (NL)

office@noahh.nl | +31 (0)20 3090250

www.noahh.nl

ARTIESTENFOYER

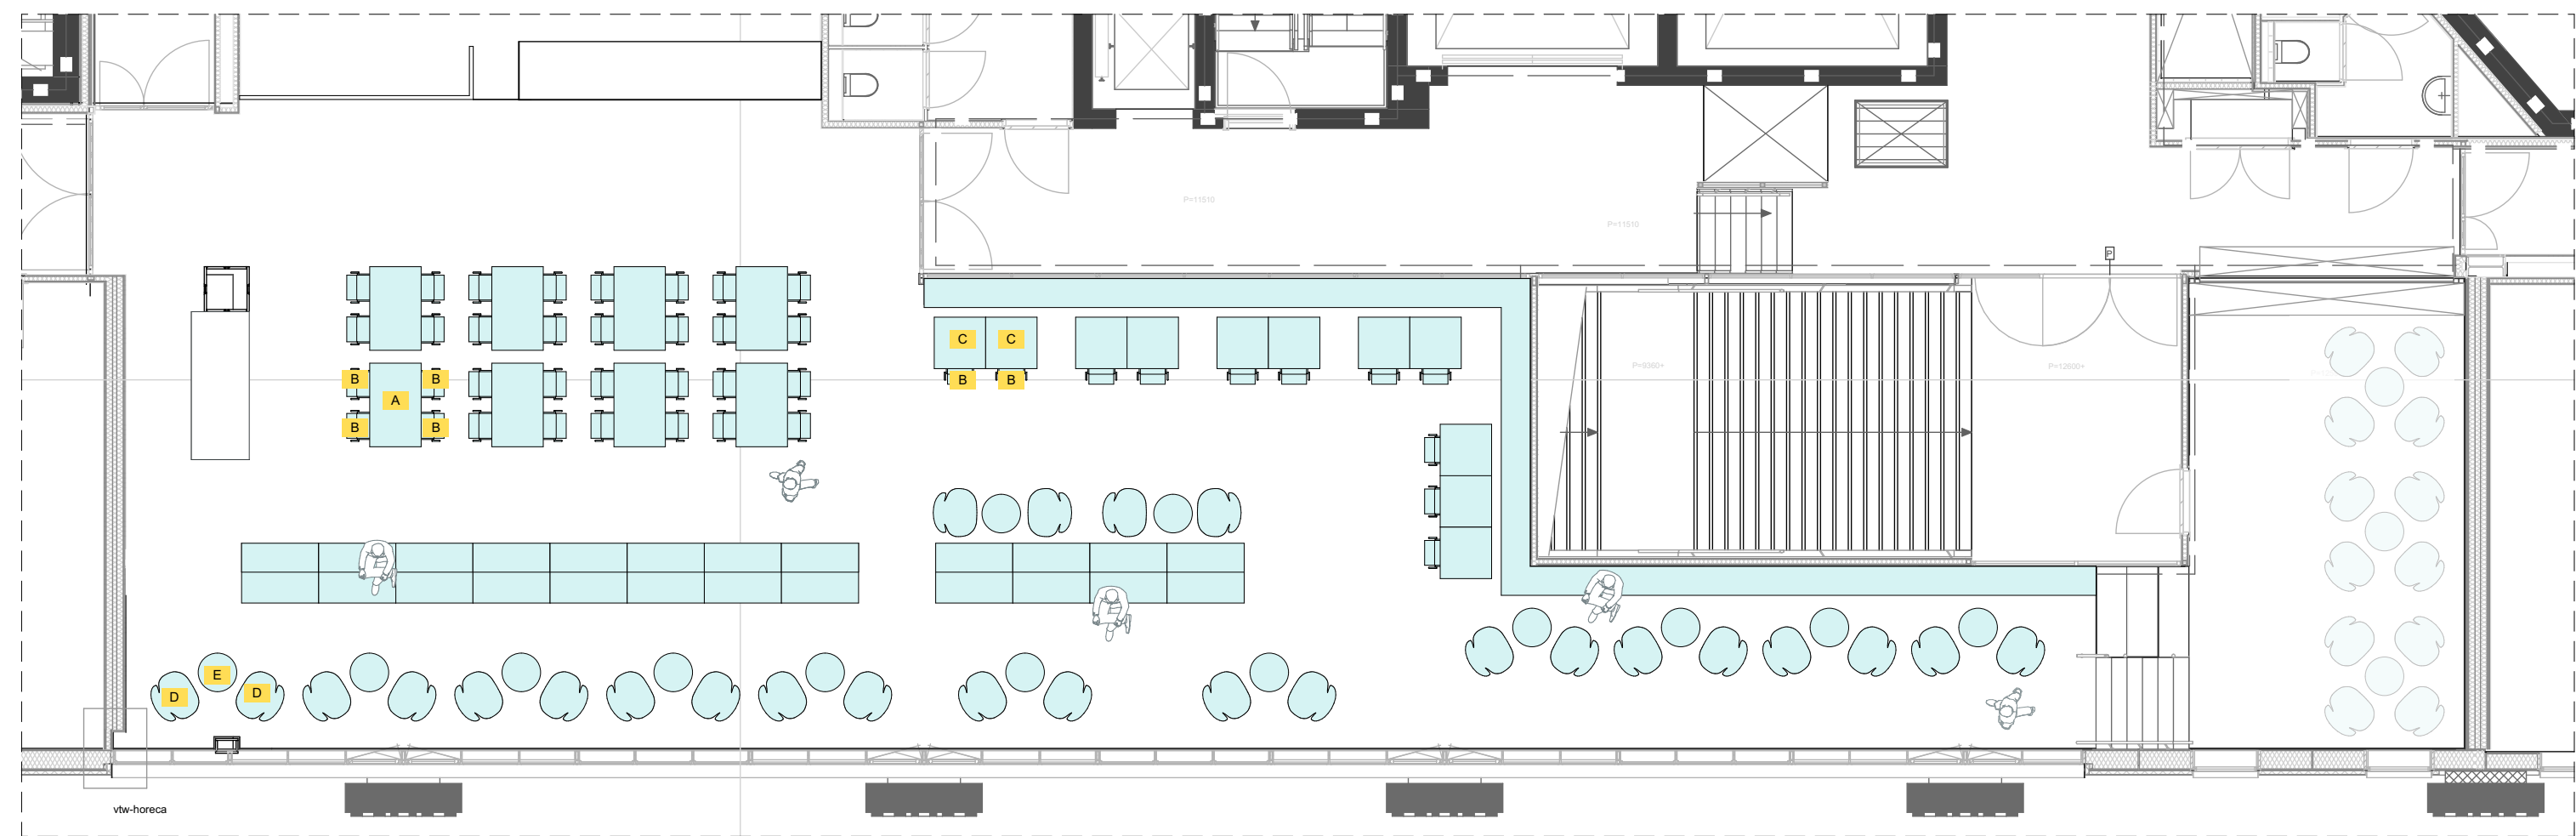

Plattegrond 1:100

 interventie

A = eettafel	8 st
B = eetstoelen	43 st
C = eettafel	11 st
D = lage stoelen	38 st
E = lagetafel Ø 600	16 st



Kolompoottafel staal
afmeting 1300x800 mm
tafelblad: hout spuitwerk
RAL 7010



Kolompoottafel staal
afmeting 800x800 mm
hout spuitwerk
RAL 7010



Vlinderstoel grijskleurig
stalenpoten chrome



Fauteuil
stoffering: Twill Weave
570
donkerbruin
houtenpotten



Bijzettafel afmeting rond
450mm 355mm hoog
geheel staal zwart

Projectnaam AMARE

Onderwerp **Artiesten foyer
plattegrond
OCC_AMARE**

Projectcode
Opdrachtgever Zuiderstrand Theater

Schaal 1:100, 1:0,66, 1:1,71, 1:0,41, 1:0,46, 1:6,07
Formaat

Tekeningnr. **DO-806 2**
Datum uitgifte
Datum 02/04/2021
Wijziging

NOAHH
NETWORK ORIENTED ARCHITECTURE
Moermanskkade 111 | 1013 BC Amsterdam (NL)
office@noahh.nl | +31 (0)20 3090250
www.noahh.nl

STADSKANTINE




Projectnaam AMARE
Onderwerp **Stadskantine impressie**
Projectcode OCC_AMARE
Opdrachtgever Zuiderstrand Theater

Schaal
Formaat

Tekeningnr. **DO-807 1**
Datum uitgifte
Datum 02/04/2021
Wijziging

NOAHH
NETWORK ORIENTED ARCHITECTURE
Moermanskkade 111 | 1013 BC Amsterdam (NL)
office@noahh.nl | +31 (0)20 3090250
www.noahh.nl

STADSKANTINE

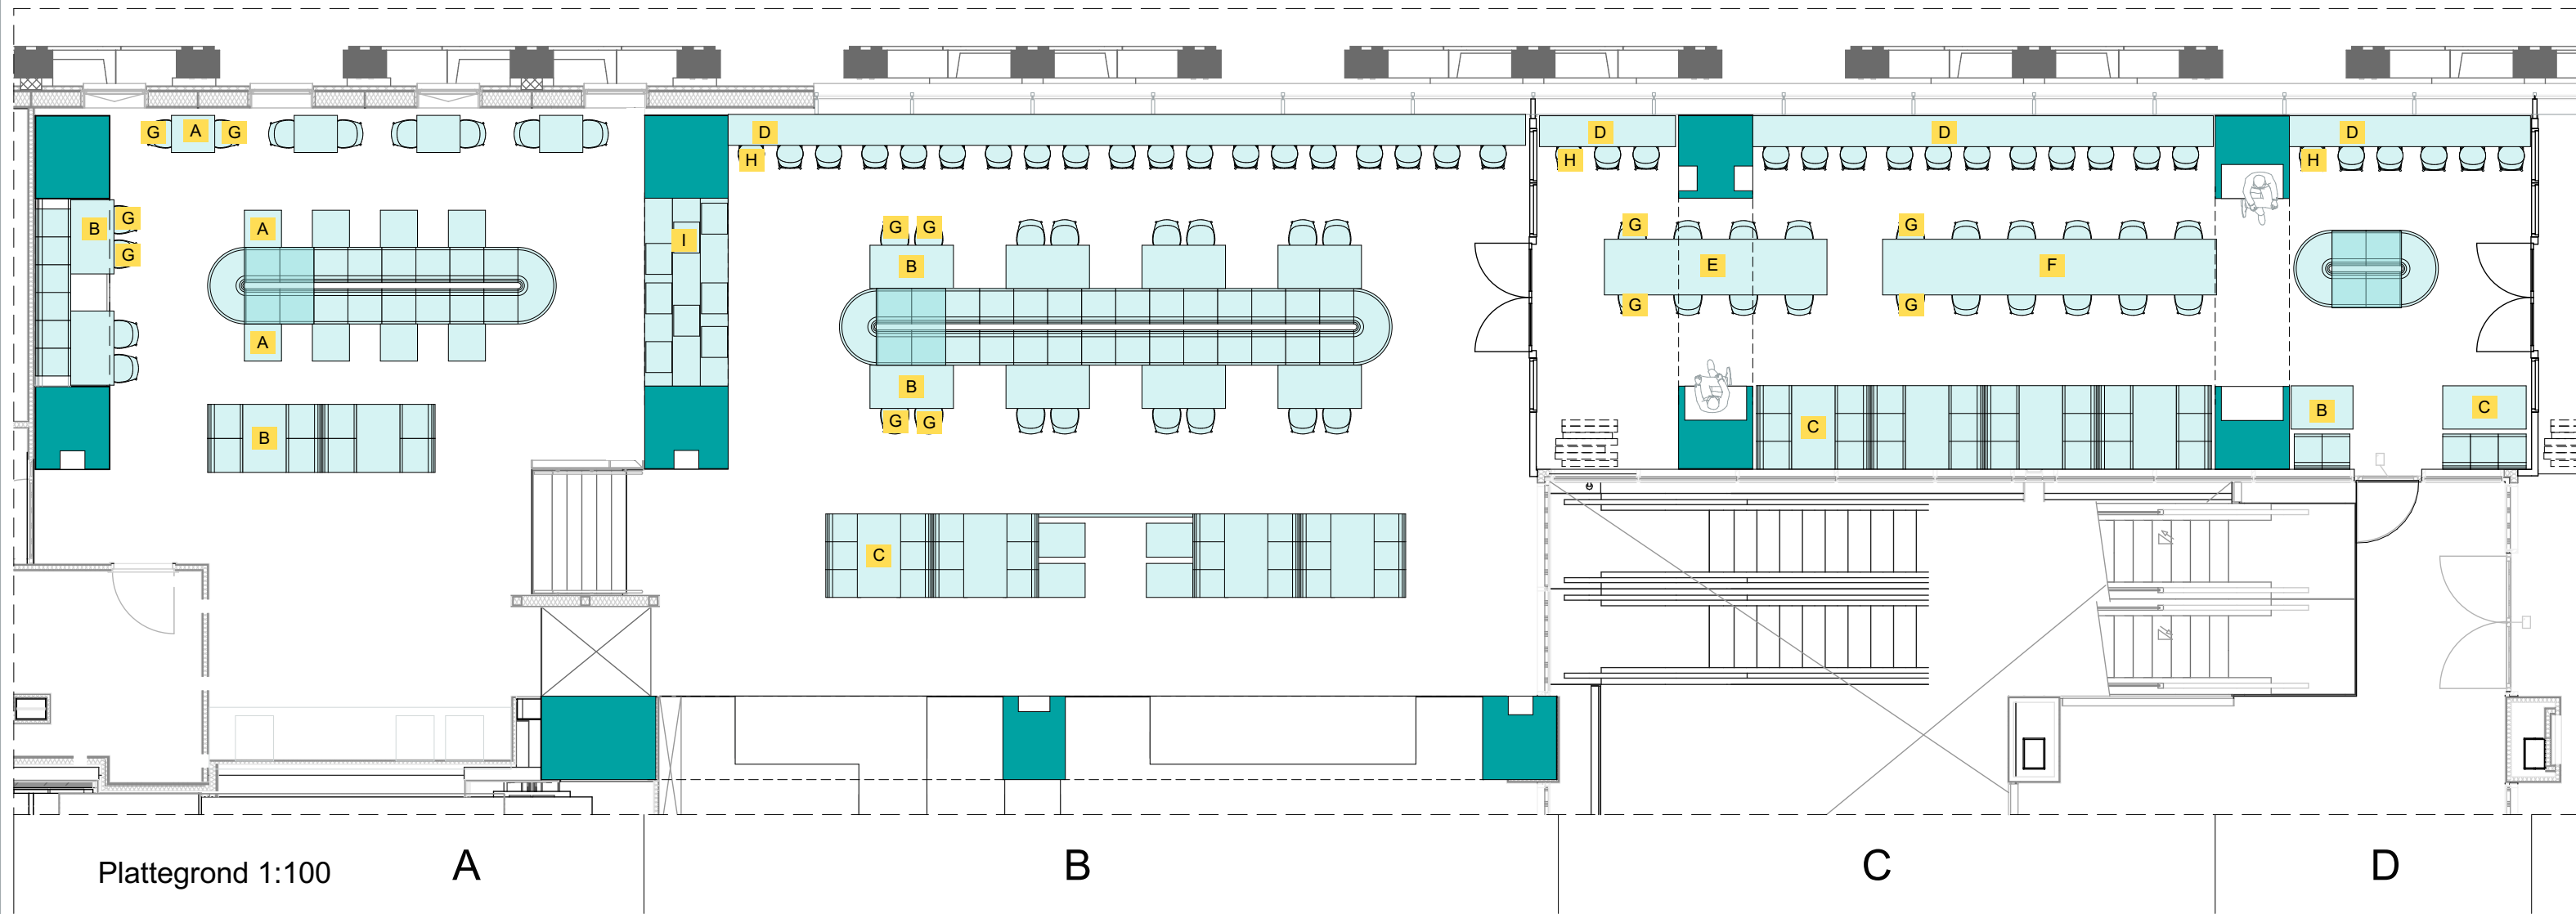

Plattegrond 1:100

A

B

C

D

Stadskantine  interventie

A = tafels 600x600 (2p)	12 st
B = tafels 700x1100 (4p)	13 st
C = tafels 700x1350 (6p)	8 st
D = vervangen door vaste inrichting	13 st
E = tafel 3600x900 (8p)	1 st
F = tafel 5400x900 (12p)	1 st
G = stoelen	48 st
H = barkruk	39 st
I = kussens	8 st

Projectnaam AMARE

Onderwerp **Stadskantine plattegrond**

Projectcode OCC_AMARE
Opdrachtgever Zuiderstrand Theater


Schaal 1:100
Formaat

Tekeningnr. **DO-807 2**
Datum uitgifte 02/04/2021
Datum
Wijziging

NCAHH
NETWORK ORIENTED ARCHITECTURE
Moermanskkade 111 | 1013 BC Amsterdam (NL)
office@noahh.nl | +31 (0)20 3090250
www.noahh.nl

STADSKANTINE

KLEURPALET INDICATIE

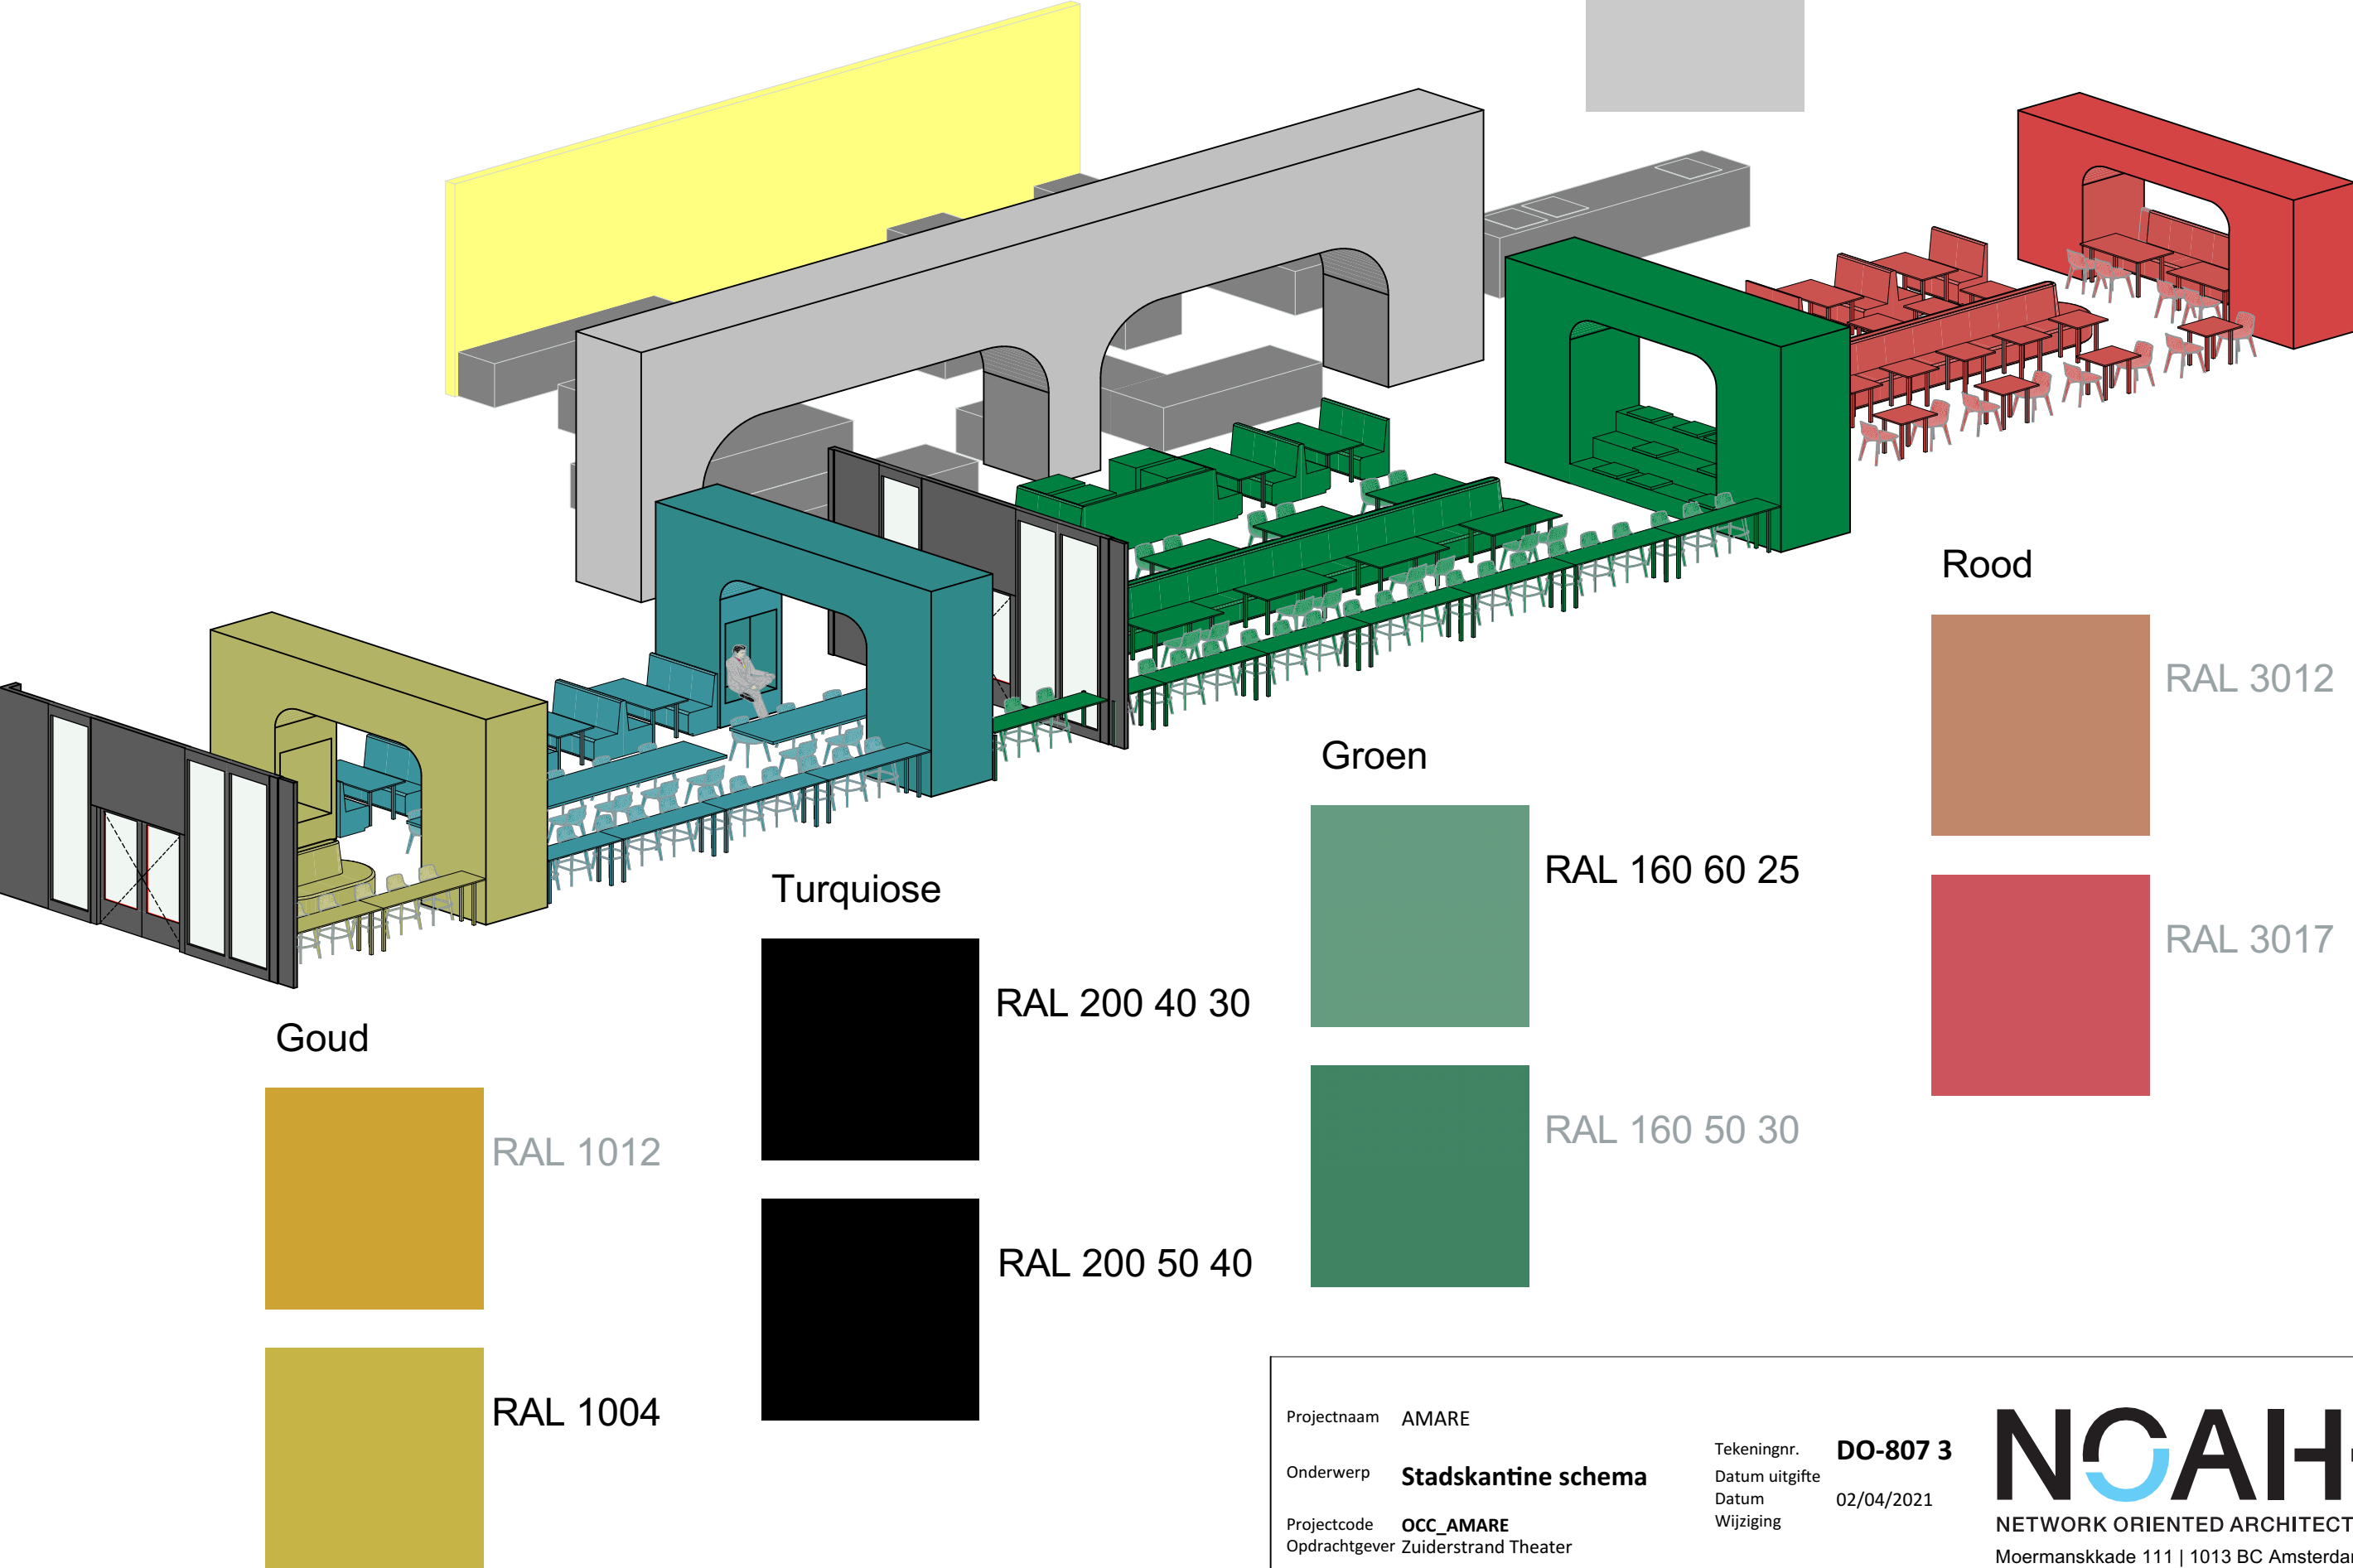

Zilver

RAL 7047

Rood

RAL 3012

RAL 3017

Groen

RAL 160 60 25

RAL 160 50 30

Turquiose

RAL 200 40 30

RAL 200 50 40

Goud

RAL 1012

RAL 1004

Projectnaam AMARE

Onderwerp **Stadskantine schema**


Projectcode **OCC_AMARE**
Opdrachtgever Zuiderstrand Theater

Schaal 1:300, 1:1,68
Formaat

Tekeningnr. **DO-807 3**
Datum uitgifte
Datum 02/04/2021
Wijziging

NOAH
NETWORK ORIENTED ARCHITECTURE
Moermanskade 111 | 1013 BC Amsterdam (NL)
office@noahh.nl | +31 (0)20 3090250
www.noahh.nl

STADSKANTINE ZONE A

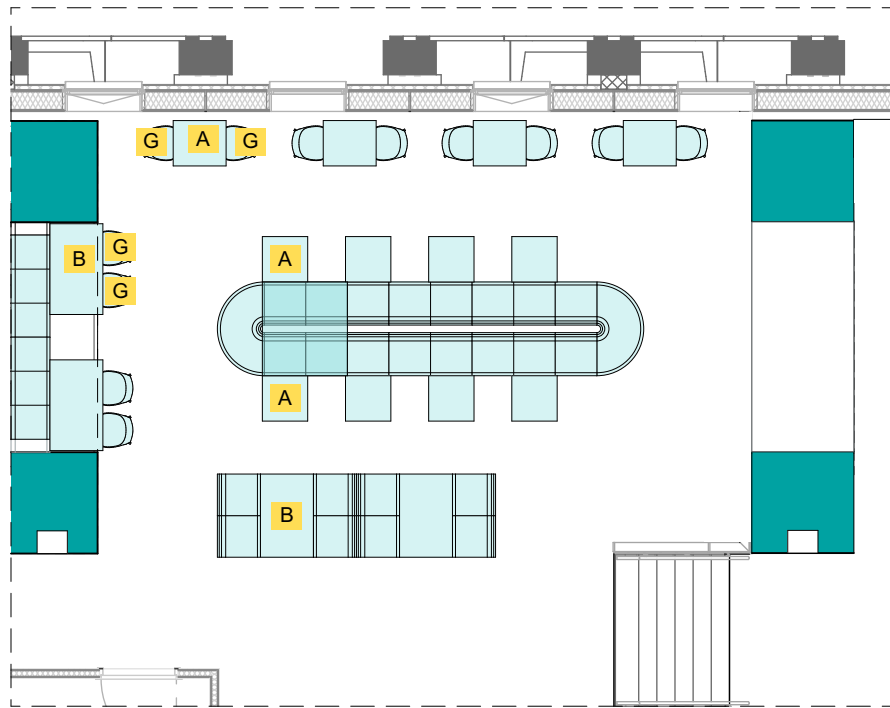

Stadskantine

 interventie

A = tafels	14 st
B = tafels	2 st
G = stoelen	12 st



Kolompoottafel staal
afmeting 600x600 mm
tafelblad: hout spuitwerk rood RAL
3012



Kolompoottafel staal
afmeting 700x1100 mm
tafelblad: hout spuitwerk rood RAL
3012



Stoel
kleur rood RAL 3012

Projectnaam AMARE

Onderwerp **Stadskantine zone A**


Projectcode **OCC_AMARE**
Opdrachtgever Zuiderstrand Theater

Schaal 1:100, 1:3,26, 1:2,12, 1:0,41
Formaat

Tekeningnr. **DO-807 4**
Datum uitgifte
Datum 02/04/2021
Wijziging

NOAHH
NETWORK ORIENTED ARCHITECTURE
Moermanskade 111 | 1013 BC Amsterdam (NL)
office@noahh.nl | +31 (0)20 3090250
www.noahh.nl

STADSKANTINE ZONE B

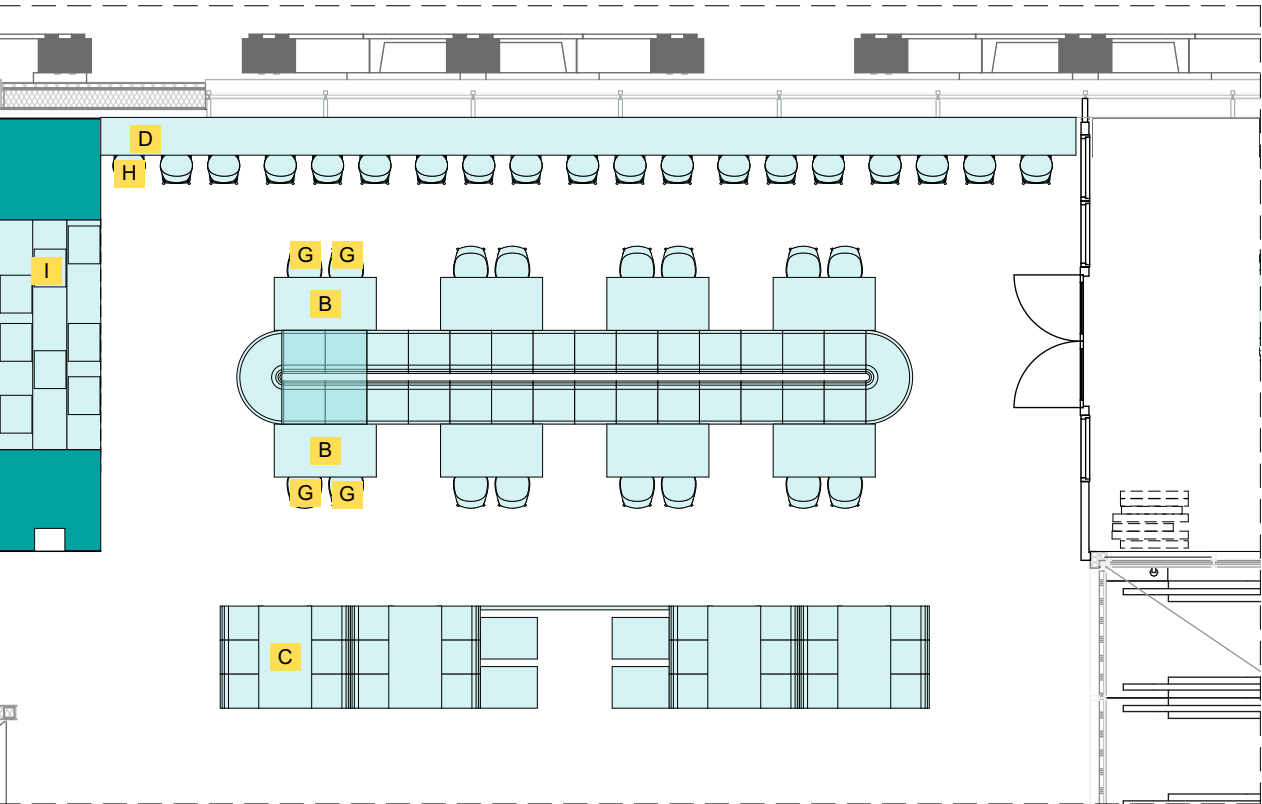

Stadskantine

 interventie

B = tafels	8 st
C = tafels	4 st
D = tafels langs gevel (3p)	6 st
G = stoelen	16 st
H = barkruk	19 st
I = kussens	8 st



Kolompoottafel staal
afmeting 700x1100 mm
tafelblad: hout spuitwerk
groen
RAL 160 80 20



Kolompoottafel staal
afmeting 700x1350 mm
tafelblad: hout spuitwerk
groen
RAL 160 80 20




D vervangen
door vaste
inrichting
eikenhout
natureel



Stoel
kleur groen: RAL 160 80
20



Stoel
kleur groen: RAL
160 80 20

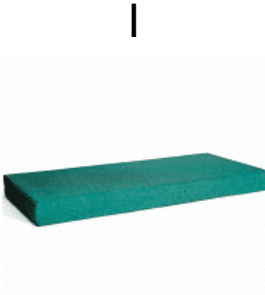

Foam pouf

Projectnaam AMARE

Onderwerp **Stadskantine zone B**


Projectcode **OCC_AMARE**
Opdrachtgever Zuiderstrand Theater

Schaal 1:100, 1:3,27, 1:1,76, 1:1,66, 1:0,41, 1:2,21
Formaat

Tekeningnr. **DO-807 5**
Datum uitgifte
Datum 02/04/2021
Wijziging

NOAHH
NETWORK ORIENTED ARCHITECTURE
Moermanskade 111 | 1013 BC Amsterdam (NL)
office@noahh.nl | +31 (0)20 3090250
www.noahh.nl

STADSKANTINE ZONE C

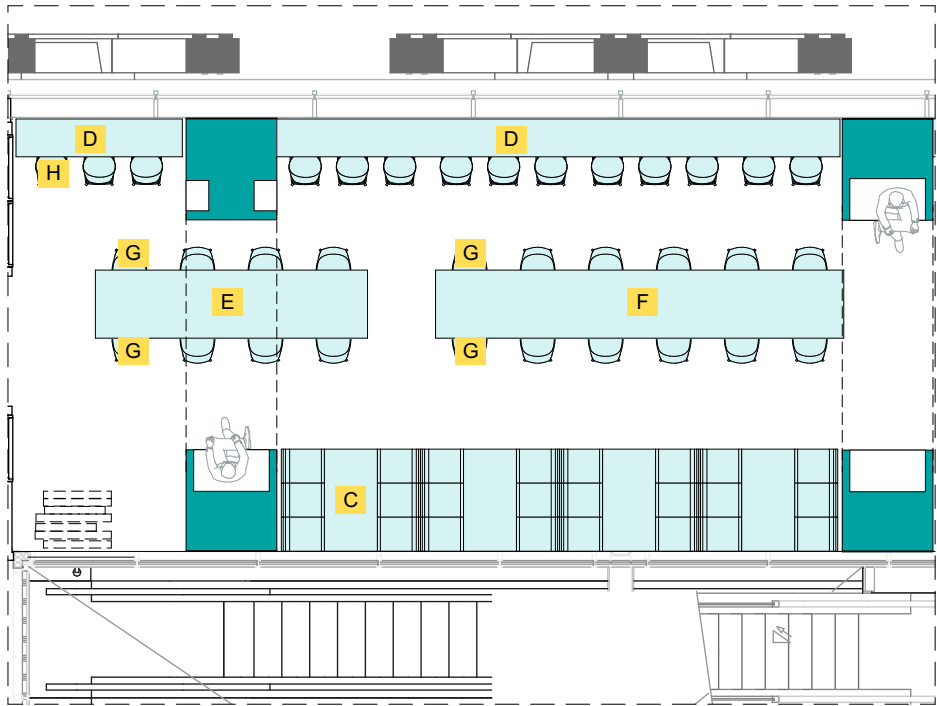

Stadskantine

 interventie

C = tafels 700x1350 (6p)	4 st
D = tafels langs gevel (3p)	4 st
E = tafel 3600x900 (8p)	1 st
F = tafel 5400x900 (12p)	1 st
G = stoelen	20st
H = barkruk	11 st



Kolompoottafel staal
afmeting 700x1100
mm
tafelblad: hout
spuitwerk turquoise
RAL: 200 40 30



Kolompoottafel staal
afmeting 5400x900
mm
uitvoering nader te
bepalen
tafelblad: hout
spuitwerk turquoise
RAL: 200 40 30



Stoel
kleur turquoise
RAL: 200 40 30



Stoel
kleur turquoise
RAL: 200 40 30



Kolompoottafel staal
afmeting 3600x900 mm
uitvoering nader te bepalen
tafelblad: hout
spuitwerk
turquoise
RAL: 200 40 30



D vervangen door
vaste inrichting
eikenhout naturel

Projectnaam AMARE

Onderwerp **Stadskantine zone C**


Projectcode **OCC_AMARE**
Opdrachtgever Zuiderstrand Theater

Schaal 1:100, 1:6,35, 1:2,08, 1:1,61, 1:1,66, 1:1,76, 1:0,41, 1:0,49
Formaat

Tekeningnr. **DO-807 6**
Datum uitgifte
Datum 02/04/2021
Wijziging

NOAHH
NETWORK ORIENTED ARCHITECTURE
Moermanskade 111 | 1013 BC Amsterdam (NL)
office@noahh.nl | +31 (0)20 3090250
www.noahh.nl

STADSKANTINE ZONE D

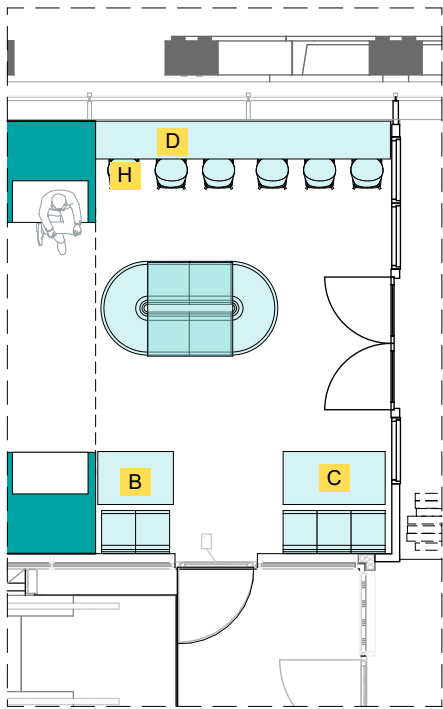

Stadskantine

 interventie

B = tafels	1 st
C = tafels	1 st
D = tafels langs gevel (3p)	2 st
H = barkruk	6 st

B



tafelblad: eikenhout
natureel

C



tafelblad: eikenhout
natureel

D



D vervangen door
vaste inrichting
eikenhout natureel

H



Stoel
uitgevoerd multiplex gelakt
onderstel massief hout gelakt
eiken natureel

Projectnaam AMARE
Onderwerp **Stadskantine zone D**
Projectcode OCC_AMARE
Opdrachtgever Zuiderstrand Theater

Schaal 1:100, 1:6,02, 1:1,98, 1:0,41
Formaat

Tekeningnr. **DO-807 7**
Datum uitgifte
Datum 02/04/2021
Wijziging

NOAH
NETWORK ORIENTED ARCHITECTURE
Moermanskade 111 | 1013 BC Amsterdam (NL)
office@noahh.nl | +31 (0)20 3090250
www.noahh.nl

ENSEMBLE ZAAL FOYER/ CLUB 4




Projectnaam AMARE
Onderwerp **Ensemble Zaal foyer -
impressie**
Projectcode OCC_AMARE
Opdrachtgever Zuiderstrand Theater
Schaal
Formaat

Tekeningnr. **DO-808 1**
Datum uitgifte
Datum 02/04/2021
Wijziging

NOAHH
NETWORK ORIENTED ARCHITECTURE
Moermanskkade 111 | 1013 BC Amsterdam (NL)
office@noahh.nl | +31 (0)20 3090250
www.noahh.nl

ENSEMBLE ZAAL FOYER/ CLUB 4

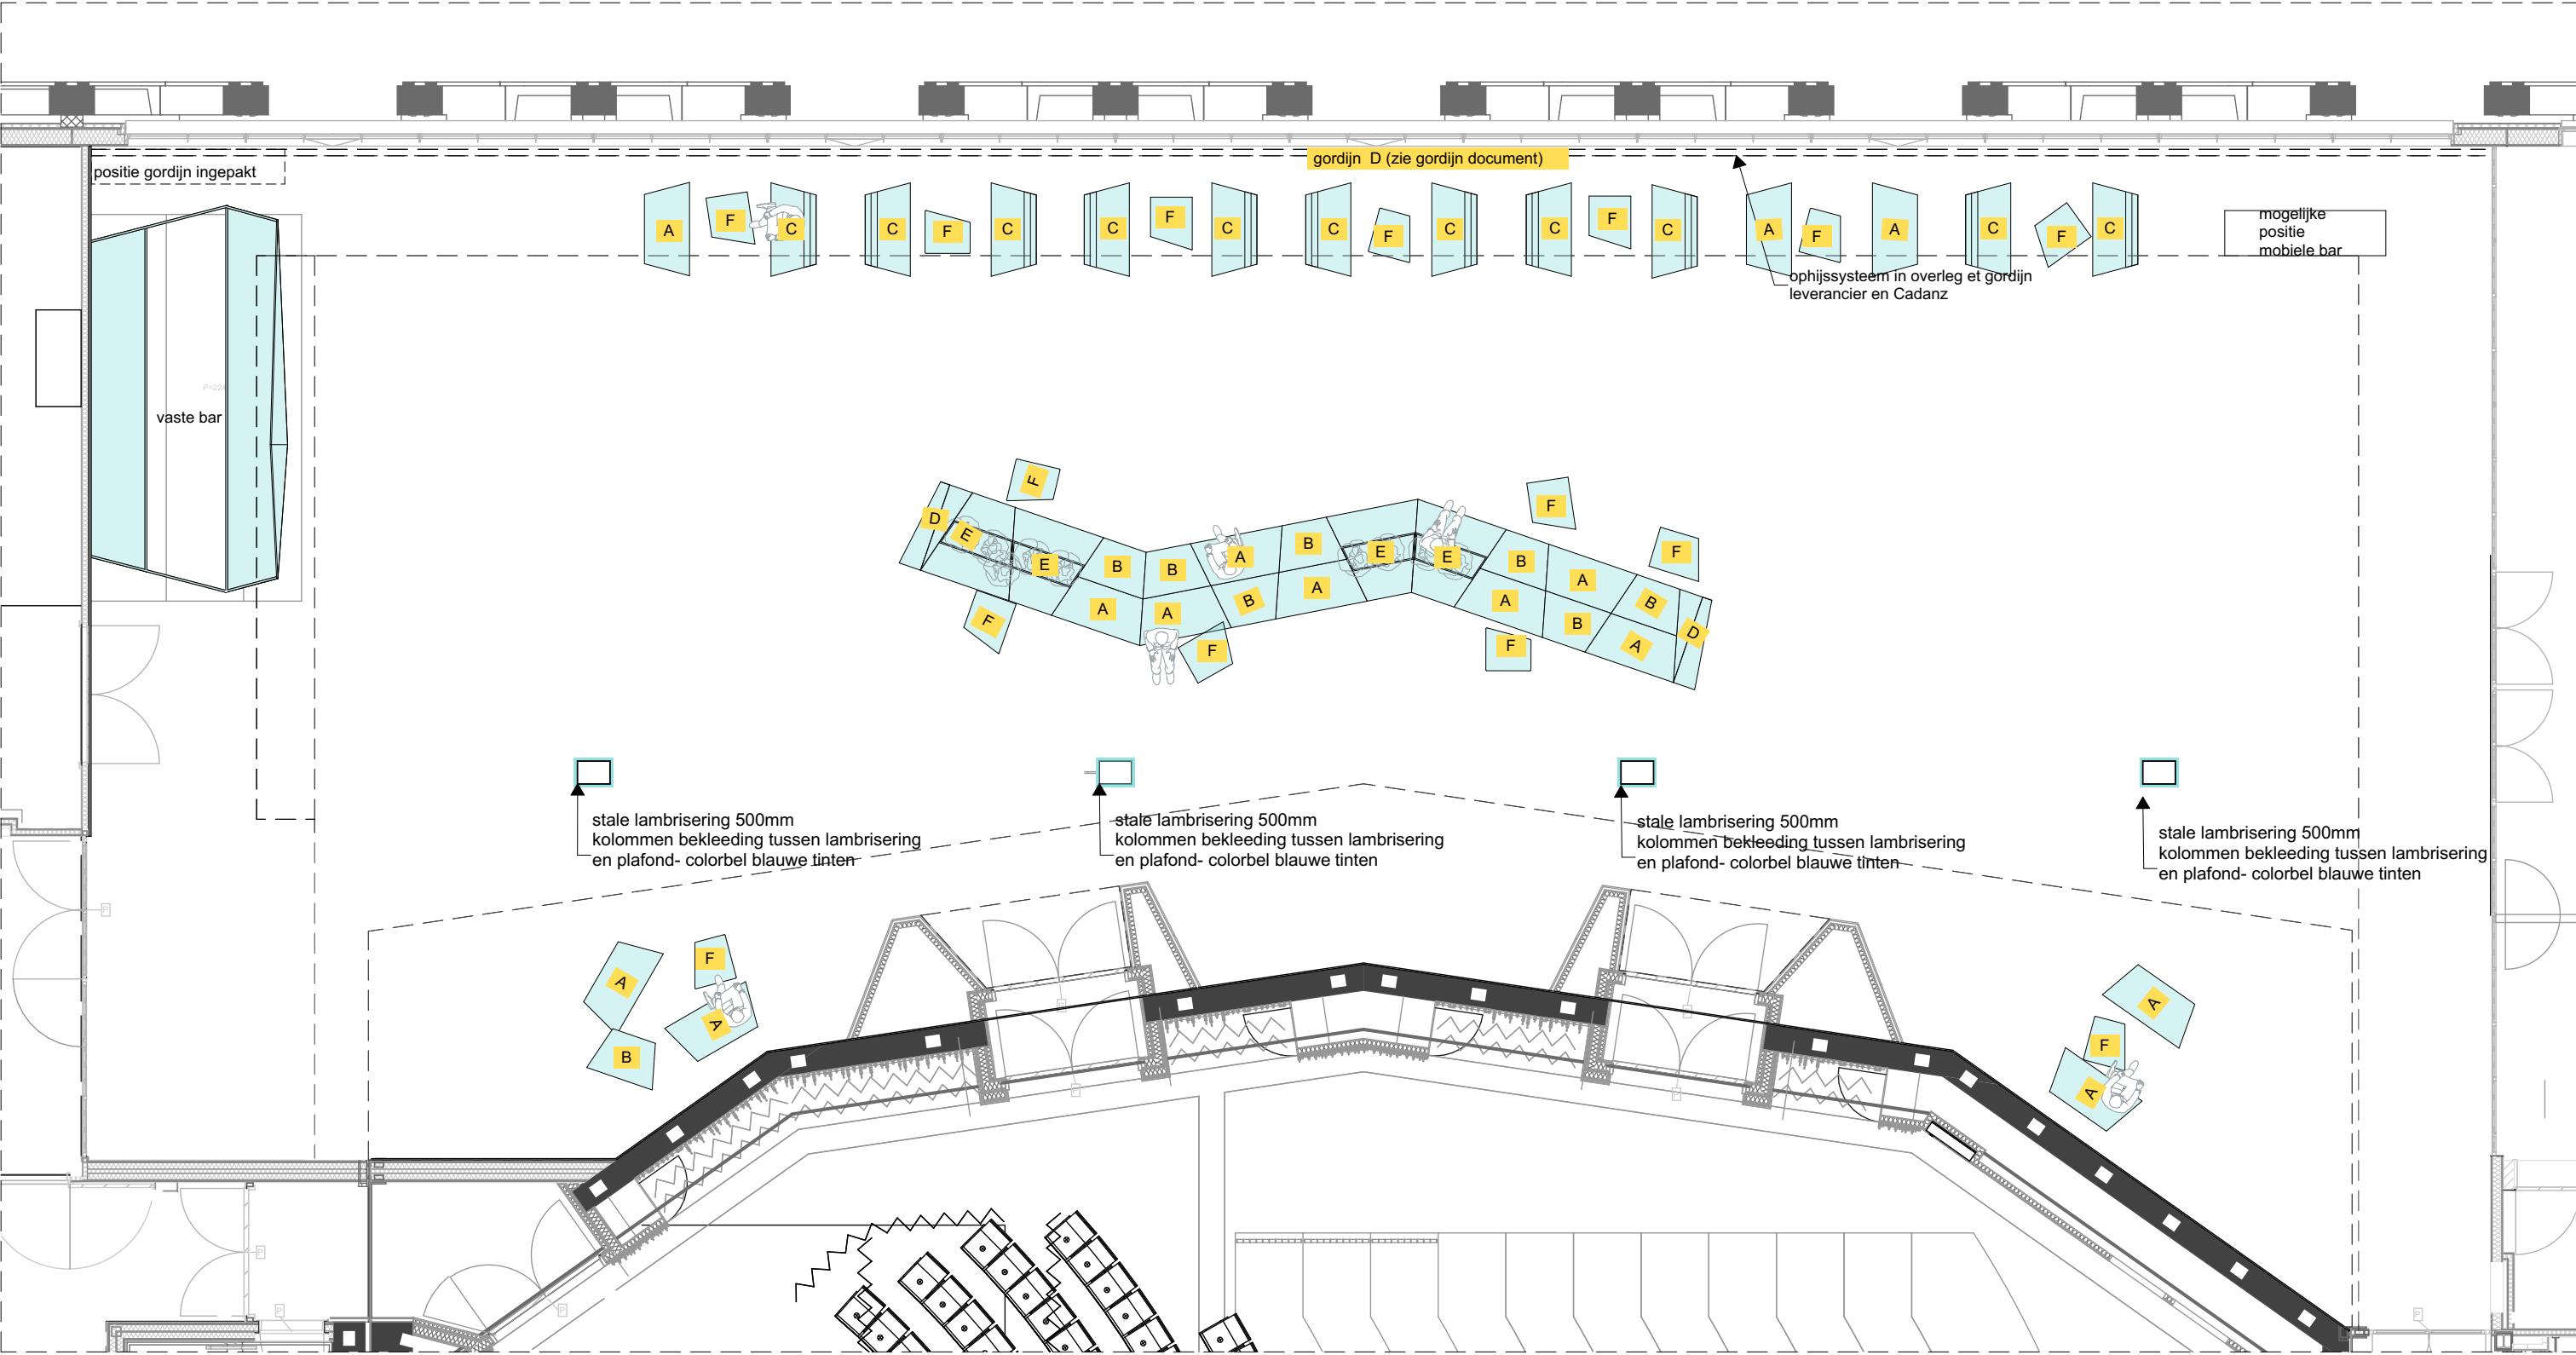

CAPACITEIT:
70 zitplaatsen

- 14 x A = zitbank
- 8 x B = zitbank
- 11 x C = zitbank met rug
- 0 x D = zitbank met rug
- 2 x E = zitbank met tafel
- 4 x F = plantenbak
- 15 x G = tafel


interventie

Projectnaam AMARE
Onderwerp Ensemble Zaal foyer -
plattegrond
Projectcode OCC_AMARE
Opdrachtgever Zuiderstrand Theater
Schaal 1:100
Formaat


Tekeningnr. DO-808 2
Datum uitgifte 02/04/2021
Datum
Wijziging

NOAHH
NETWORK ORIENTED ARCHITECTURE
Moermanskade 111 | 1013 BC Amsterdam (NL)
office@noahh.nl | +31 (0)20 3090250
www.noahh.nl


ENSEMBLE ZAAL FOYER/ CLUB 4

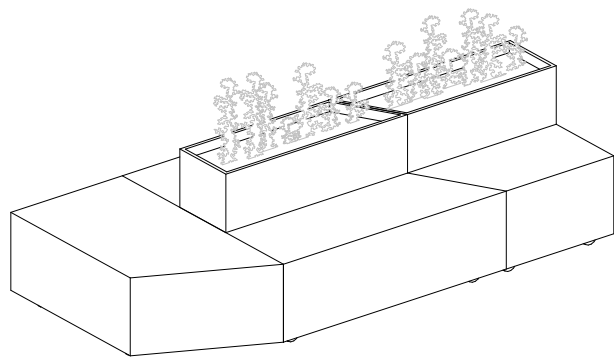


A+F

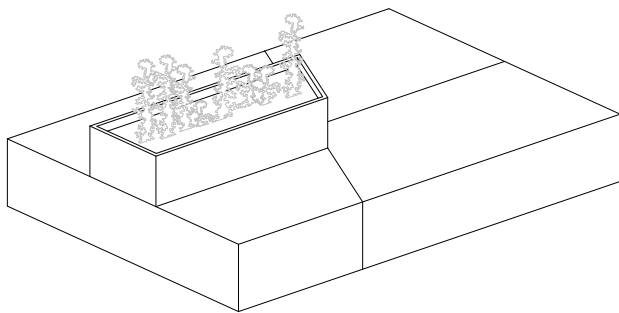


A+B+F

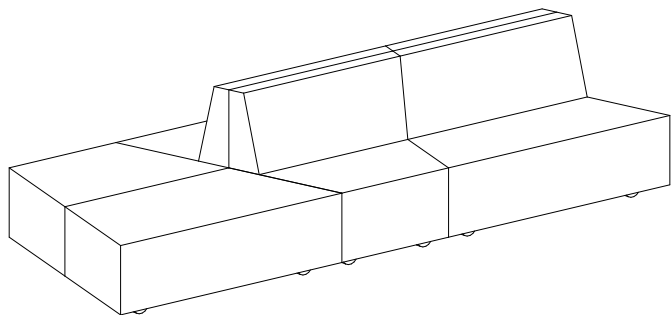


A+B+C+D

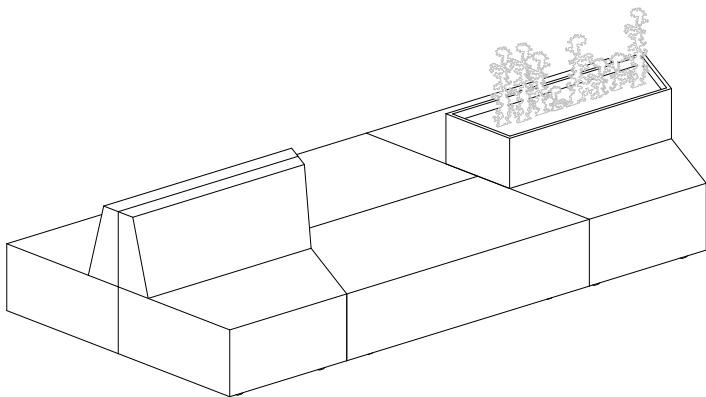


A+B+C+D+F

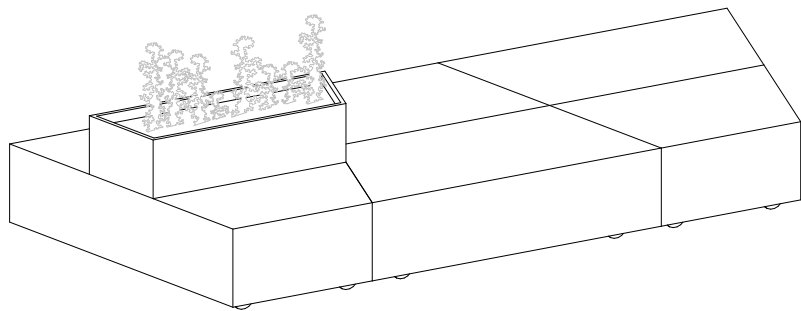


A+B+F

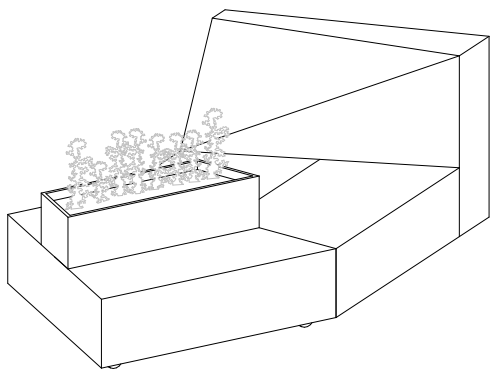


A+B+E+F

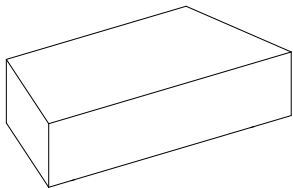


A zitbank

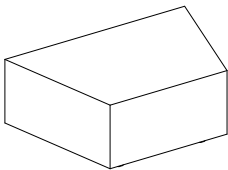


B zitbank

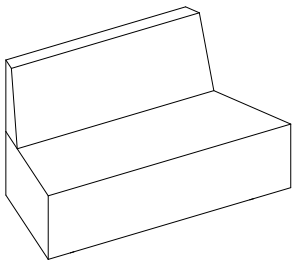


C zitbank met
rugleuning

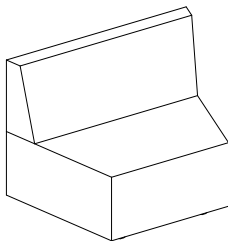


D zitbank met
rugleuning -
VERVALT

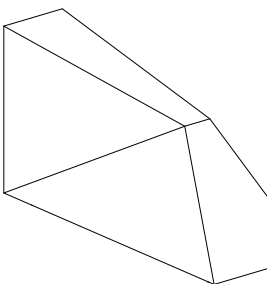

E statafel

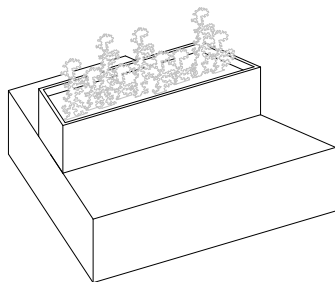

F plantenbak

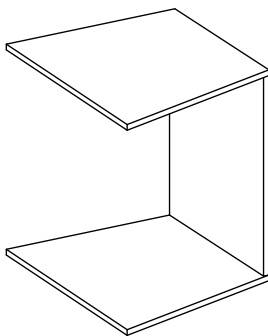

G kruk/tafel

Projectnaam AMARE

Onderwerp **Ensemble Zaal foyer -
configuraties**


Projectcode OCC_AMARE
Opdrachtgever Zuiderstrand Theater

Schaal
Formaat


Tekeningnr. **DO-808 3**
Datum uitgifte
Datum 02/04/2021
Wijziging

NOAHH
NETWORK ORIENTED ARCHITECTURE
Moermanskade 111 | 1013 BC Amsterdam (NL)
office@noahh.nl | +31 (0)20 3090250
www.noahh.nl


ENSEMBLE ZAAL FOYER/ CLUB 4

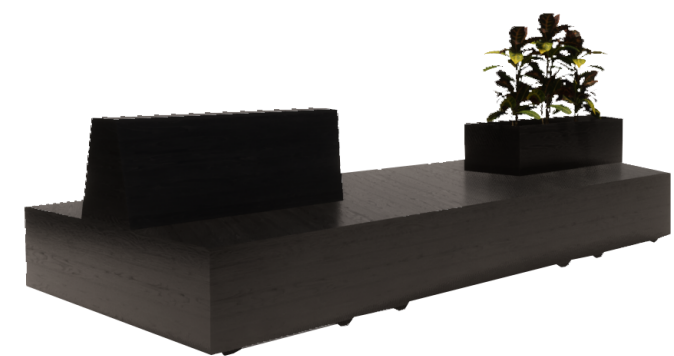

A + C + F

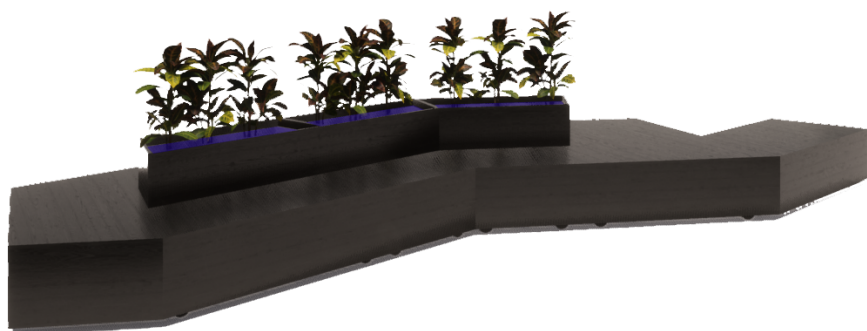

A + B + F

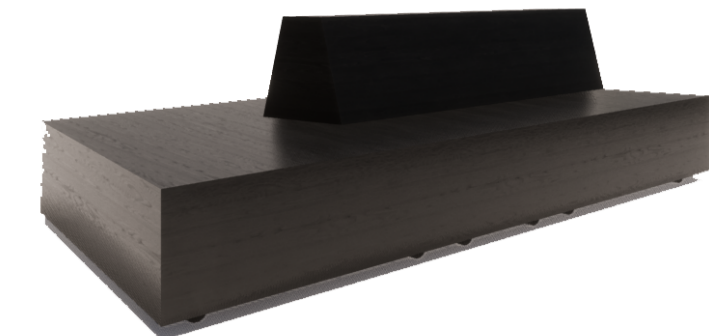


A + C + D



F plantenbak



D zitbank met
rugleuning -
VERVALT

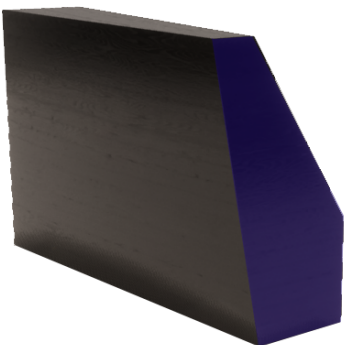

E statafel



A zitbank




C zitbank met
rugleuning



B zitbank



G kruk/tafel

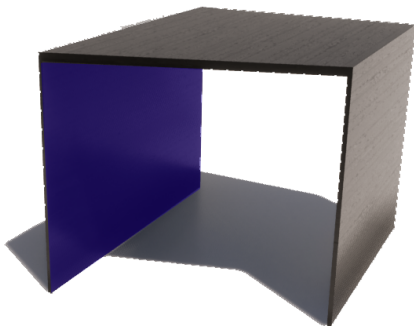


G kruk/tafel

Projectnaam AMARE
Onderwerp Ensemble Zaal foyer -
renders furniture
Projectcode OCC_AMARE
Opdrachtgever Zuiderstrand Theater
Schaal
Formaat

Tekeningnr. DO-808 4
Datum uitgifte 02/04/2021
Datum
Wijziging

NOAH
NETWORK ORIENTED ARCHITECTURE
Moermanskade 111 | 1013 BC Amsterdam (NL)
office@noahh.nl | +31 (0)20 3090250
www.noahh.nl

KLEEDKAMERS

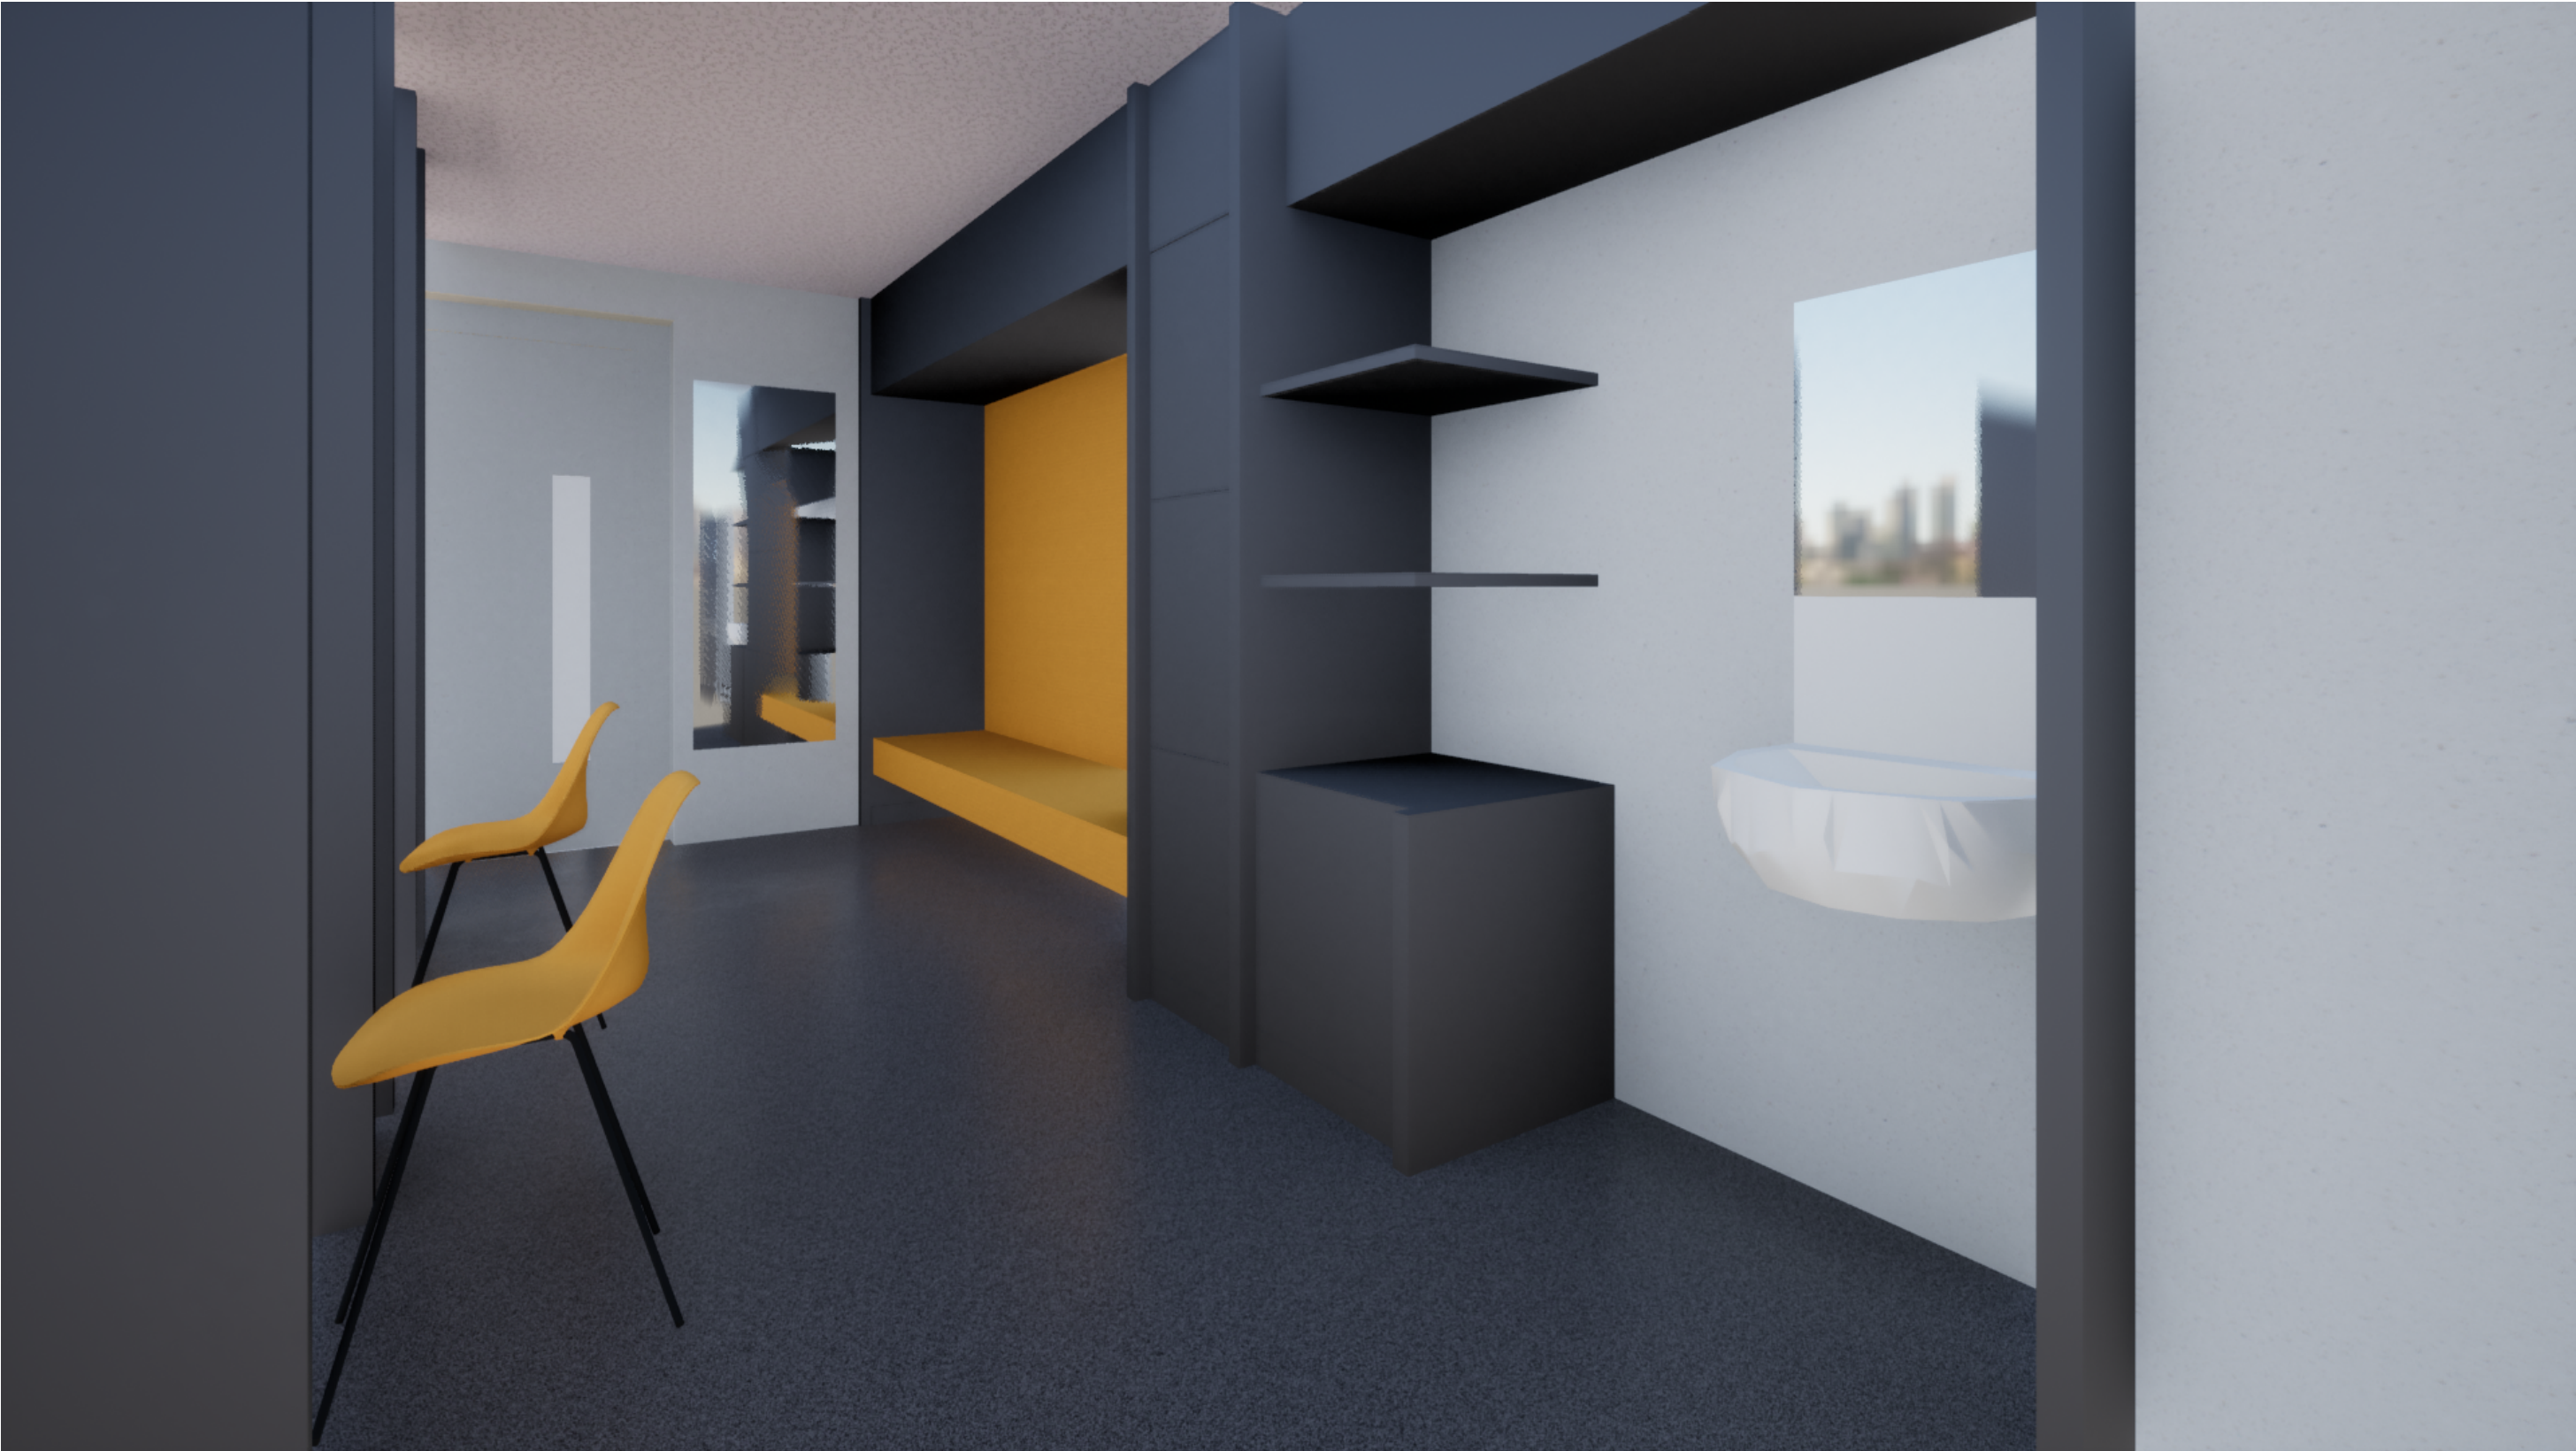

Projectnaam AMARE

Onderwerp **Kleedkamer toelichting**

Projectcode **OCC_AMARE**
Opdrachtgever Zuiderstrand Theater

Schaal
Formaat

Tekeningnr. **DO-7012 1**


Datum uitgifte
Datum 02/04/2021
Wijziging

NOAH
NETWORK ORIENTED ARCHITECTURE
Moermanskade 111 | 1013 BC Amsterdam (NL)
office@noah.nl | +31 (0)20 3090250
www.noah.nl

brunnontwerp

Juffrouw Idastraat 20
2513 BG Den Haag
+31 618 999 394
www.brunnontwerp.nl
info@brunnontwerp.nl

KLEEDKAMERS

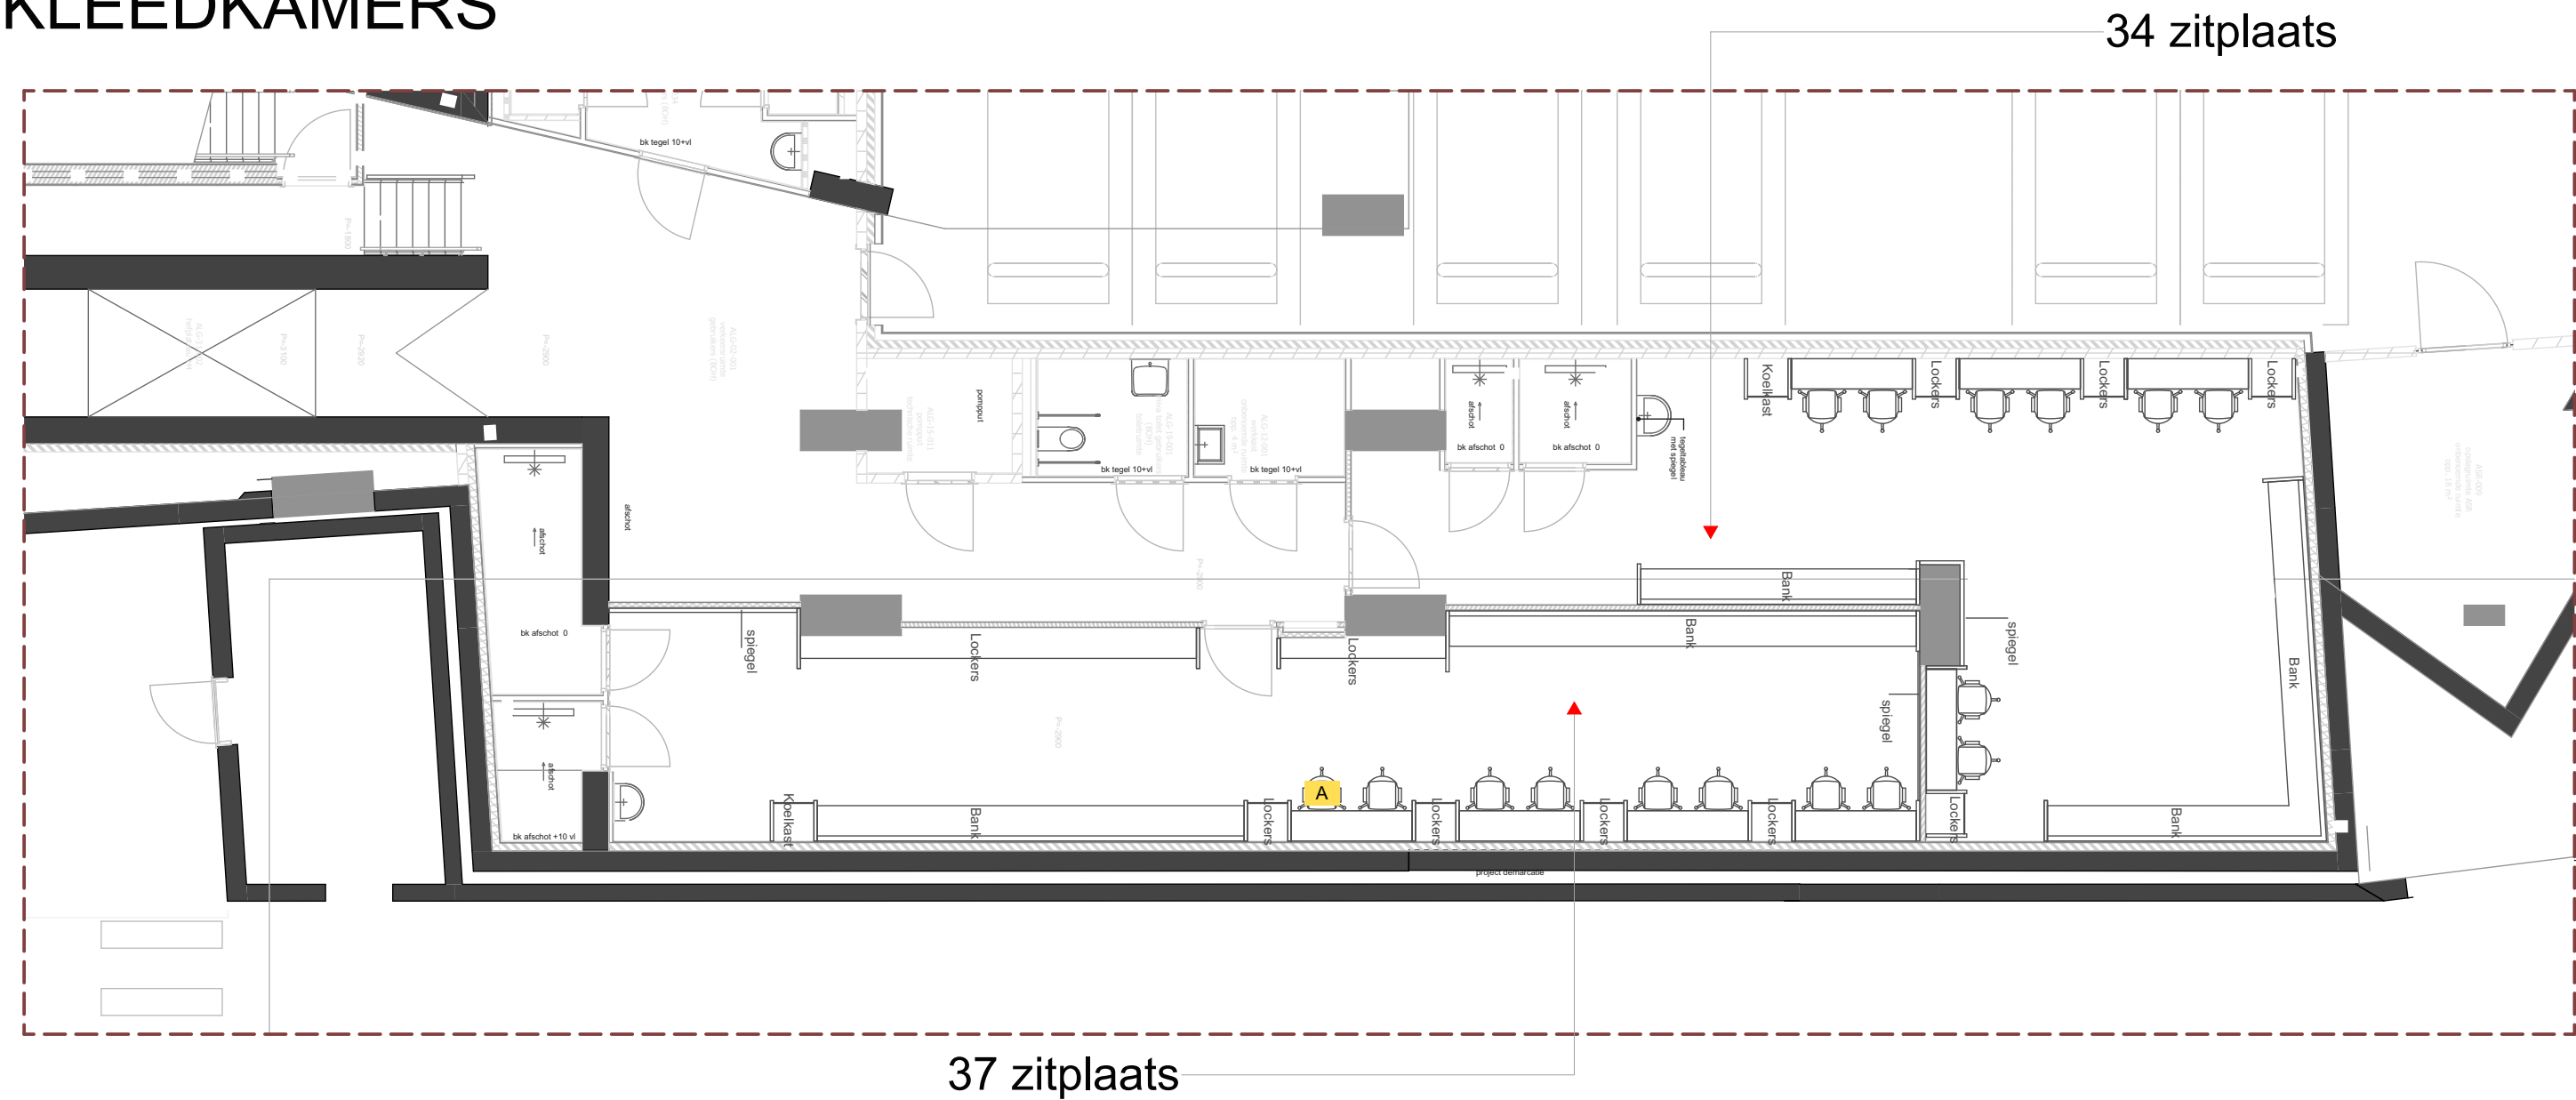

- Onder ieder tafelblad per werkplek dient een la te komen die individueel afsluitbaar is.
- Vanuit de bestaande electra contactpunten dienen deze doorgelust te worden acht de achterwand van de meubels / spiegels.



A = stoelen	16 st
-------------	-------

Menu Harbour side
Chairs


Projectnaam	AMARE
Onderwerp	Kleedkamer Kelder
Projectcode	OCC_AMARE
Opdrachtgever	Zuiderstrand Theater
Schaal	1:100
Formaat	

Tekeningnr.	DO-7012 3
Datum uitgifte	
Datum	02/04/2021
Wijziging	

NOAH
NETWORK ORIENTED ARCHITECTURE
Moermanskade 111 | 1013 BC Amsterdam (NL)
office@noah.nl | +31 (0)20 3090250
www.noah.nl

brunnontwerp
Juffrouw Idastraat 20
2513 BG Den Haag
+31 618 999 394
www.brunnontwerp.nl
info@brunnontwerp.nl

KLEEDKAMERS

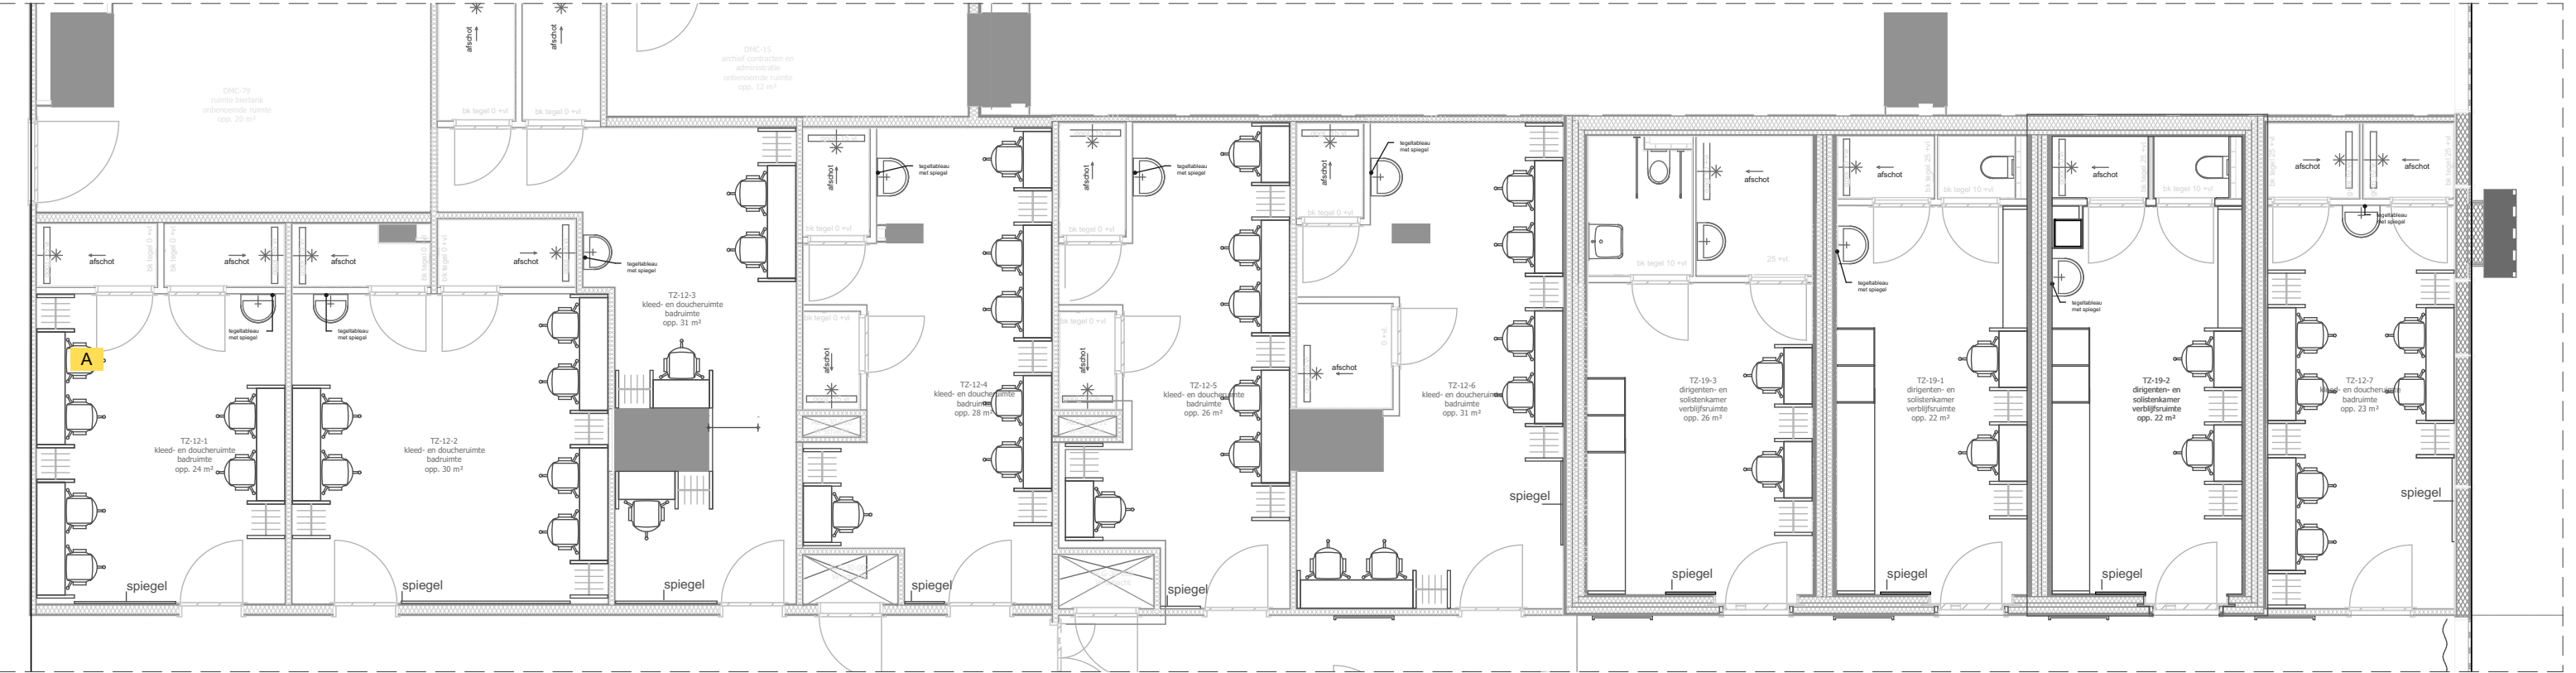

Stoel onderstel zwart gepoedercoat
stoffering: Kvadrat Remix 2

A = stoelen	46 st
-------------	-------

Projectnaam AMARE

Onderwerp **Kleedkamer plattegrond BG**
OCC_AMARE

Projectcode
Opdrachtgever Zuiderstrand Theater

Schaal 1:100
Formaat

Tekeningnr. **DO-7012 3**


Datum uitgifte
Datum 02/04/2021

Wijziging

NOAH
NETWORK ORIENTED ARCHITECTURE
Moermanskade 111 | 1013 BC Amsterdam (NL)
office@noah.nl | +31 (0)20 3090250
www.noah.nl

brunnontwerp
Juffrouw Idastraat 20
2513 BG Den Haag
+31 618 999 394
www.brunnontwerp.nl
info@brunnontwerp.nl

KLEEDKAMERS

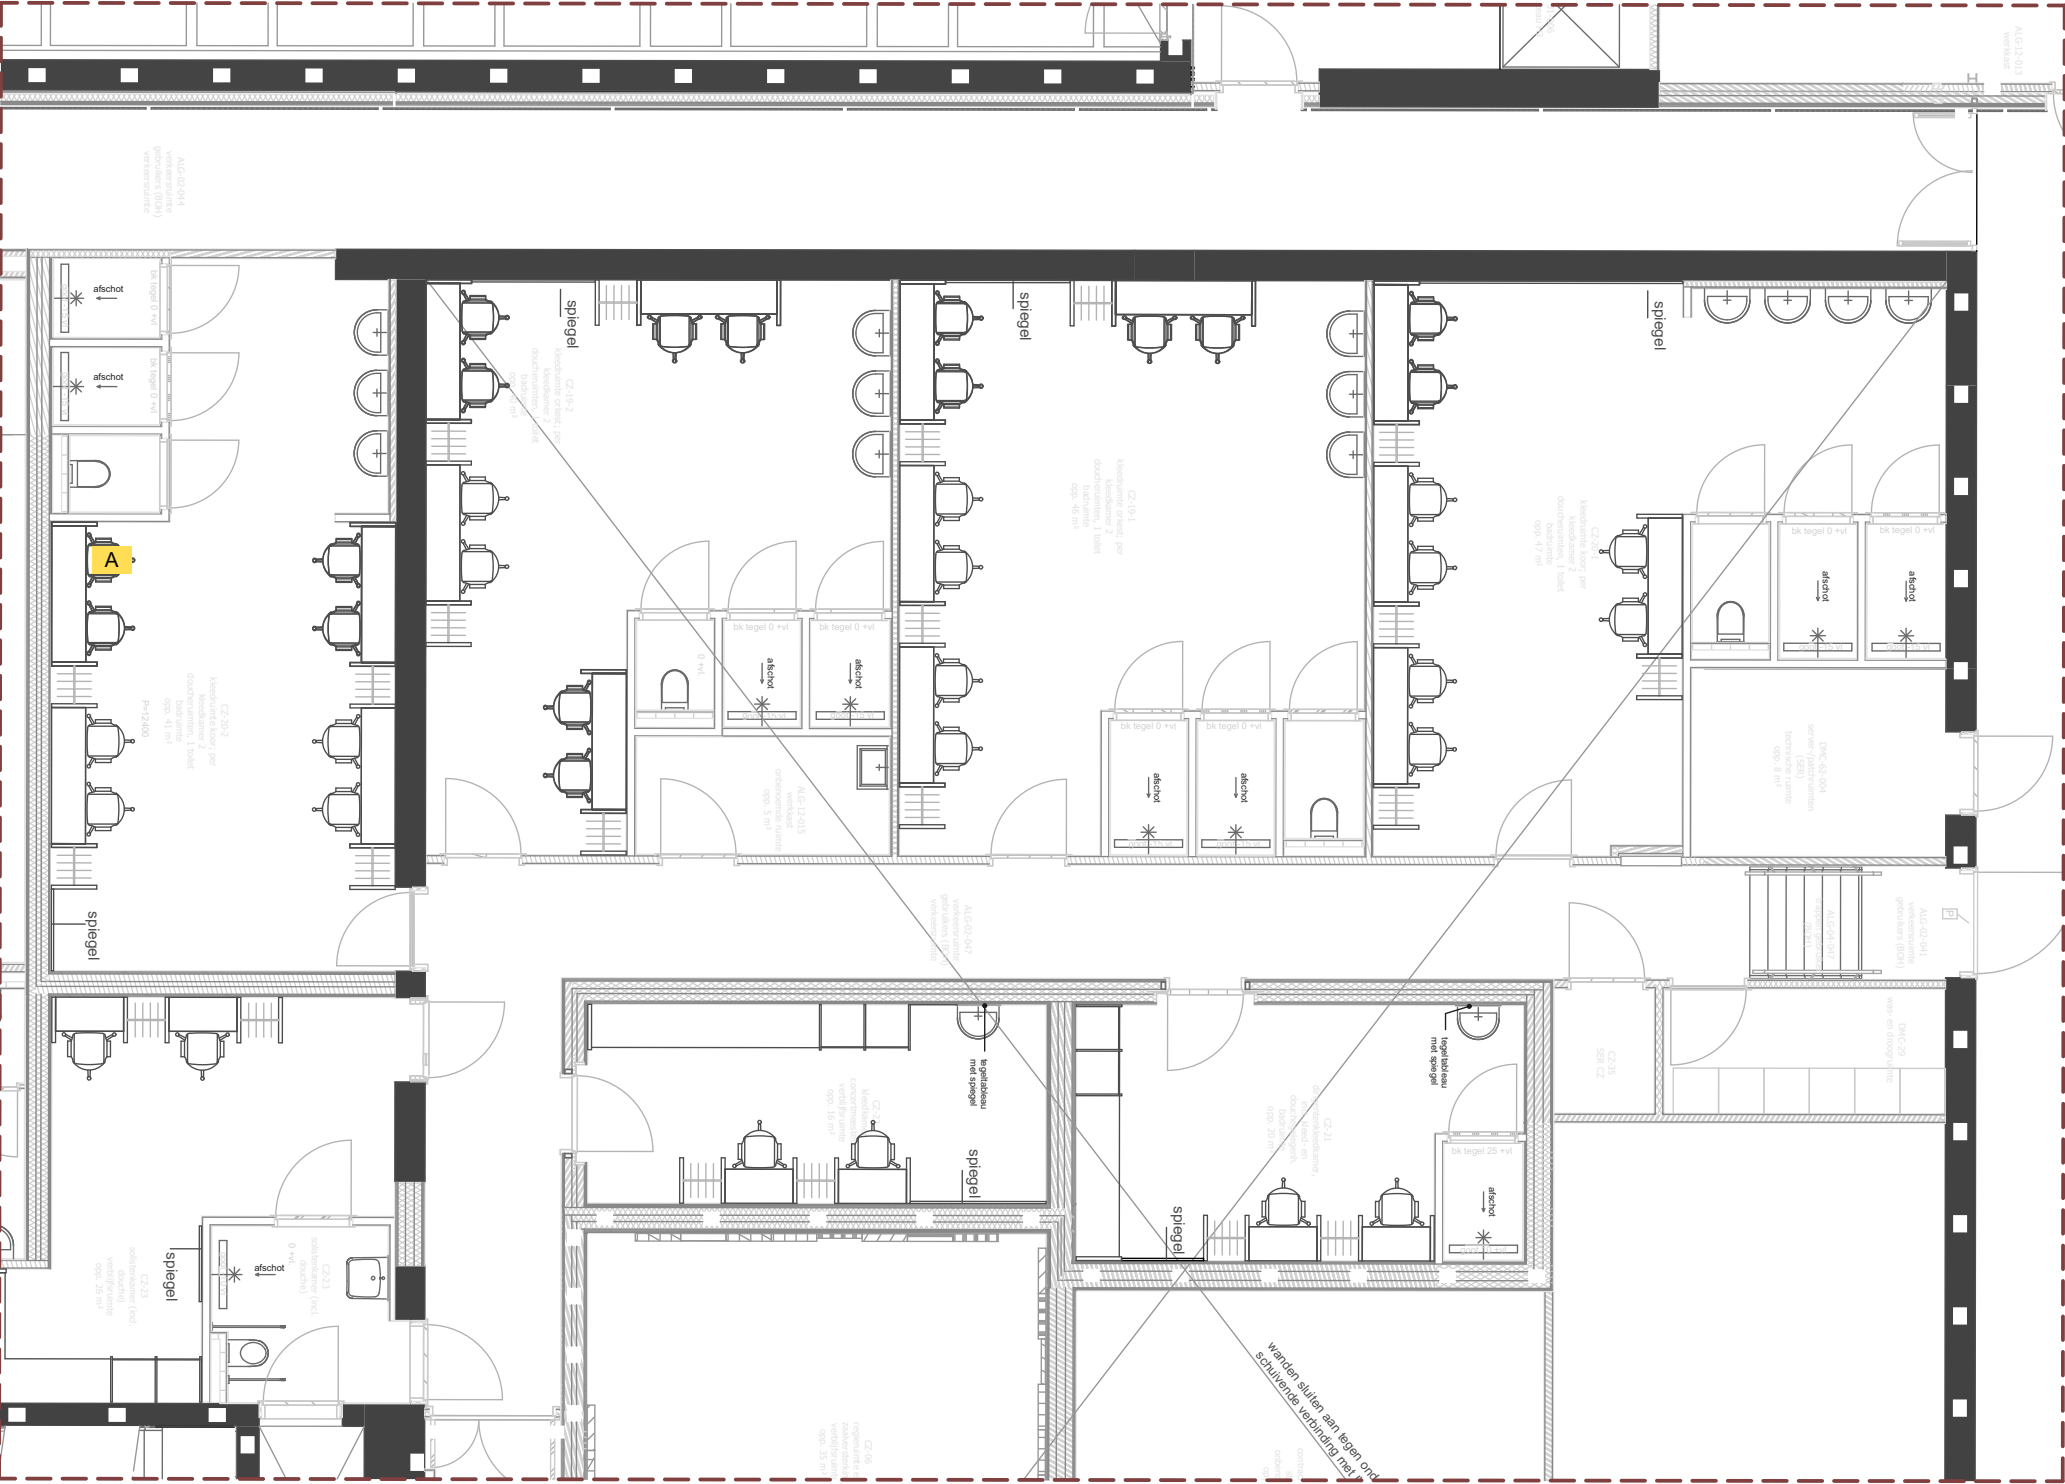

A = stoelen	38 st
-------------	-------

Stoel onderstel zwart gepoedercoat
stoffering: Kvadrat Remix 2


Projectnaam	AMARE
Onderwerp	Kleedkamer plattegrond 2VD OCC_AMARE
Projectcode	
Opdrachtgever	Zuiderstrand Theater
Schaal	1:100
Formaat	

Tekeningnr.	DO-7012 3
Datum uitgifte	02/04/2021
Wijziging	


NOAH
NETWORK ORIENTED ARCHITECTURE
Moermanskade 111 | 1013 BC Amsterdam (NL)
office@noah.nl | +31 (0)20 3090250
www.noah.nl

brunnontwerp
Juffrouw Idastraat 20
2513 BG Den Haag
+31 618 999 394
www.brunnontwerp.nl
info@brunnontwerp.nl

KLEEDKAMERS

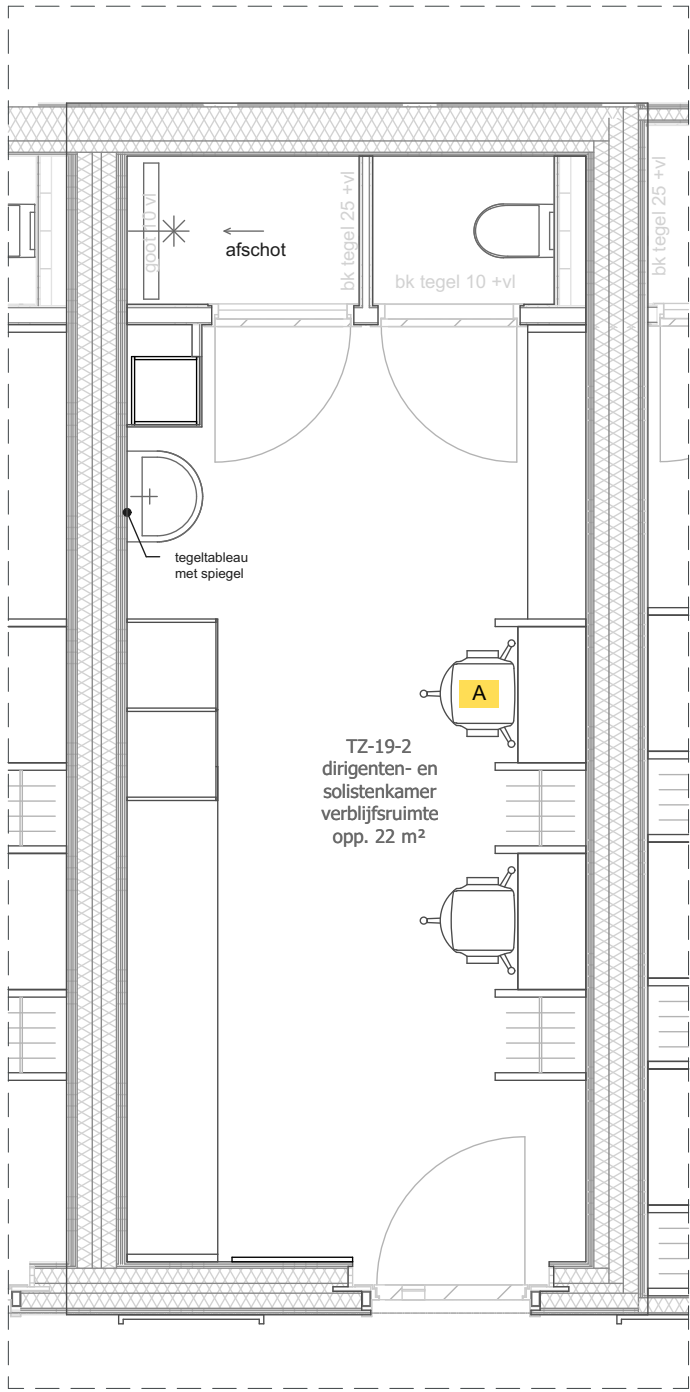

plattegrond 1:50

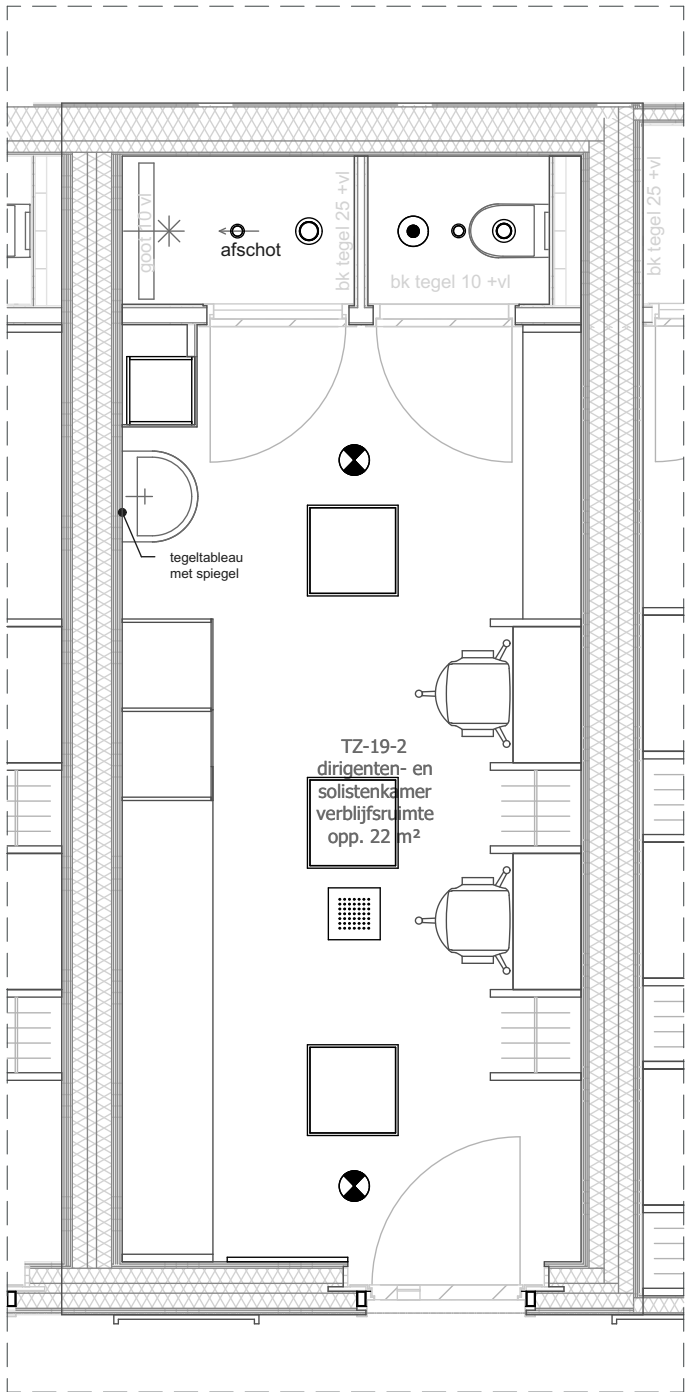

plattegrond 1:50 plafond



A = stoelen	2 st
-------------	------

Stoel onderstel zwart gepoedercoat
stoffering: Kvadrat Remix 2

Projectnaam AMARE

Onderwerp Kleedkamer tekeningen

Projectcode OCC_AMARE
Opdrachtgever Zuiderstrand Theater

Schaal 1:50
Formaat

Tekeningnr. DO-7012 3

Datum uitgifte 02/04/2021
Datum
Wijziging

001	Tribune trap				
vaste inrichting		stuk	los meubilair		
	hijsvoorzieningen kussens	30			
	965x420x250				
002	Balkon café				
86 zitplaatsen					
vaste inrichting		stuk	los meubilair		stuk
	zitbank A	8		bank 1200x450	2
	plantenbak B	8		stoel	29
	zitbank C	8		tafel	9
003	Garderobe				
4860 jassen					
vaste inrichting		mm	los meubilair		stuk
	gordijn rail A	19770		rekken+kast 1800	30
	gordijn rail B	20800		rekken+kast 2000	6
	gordijn rail C	16650			
		m2			
	gordijn A	110			
	gordijn B	117			
	gordijn C	93			
		stuk			
	balie A	5			
	balie B	2			
	balie C	2			
	balie D	2			
004	Lockers				
657 lockers					
vaste inrichting		stuk	los meubilair		
	lockers 300x300	348			
	blinde panelen 300x300	180			
	Blinde panelen : mogelijke lockers	168			
005	Bar				
vaste inrichting		mm	los meubilair		
	bar	5750			
006	Artiestenfoyer				
154 zitplaatsen; 40 lockers					
vaste inrichting		mm	los meubilair		stuk
	zitbank 450mm diep	22700		eetstoel	43
				loungestoel	38
		stuk		eettafel 800x800	11
	tribunebank 1200x700	12		eettafel 1300x800	8
	lockers 300x300 (optioneel)	40		tafel Ø 600	16
				tafel opwarmen	1

006	Stadskantine				
154 zitplaatsen; 40 lockers					
vaste inrichting		stuk	los meubilair		stuk
	portaal A	1		eetstoel	87
	portaal B	1		tafel 600x600	10
	portaal C	1		tafel 700x600	4
	portaal D	1		tafel 900x500	1
	portaal E	1		tafel 1000x700	1
	zitbank 450mm breed	59		tafel 1100x700	2
	zitbank 500mm breed	56		tafel 1200x700	2
	zitbank rond	4		tafel 1350x700	17
				tafel 1450x500	1
				tafel 1900x500	1
				tafel 2000x500	10

Projectnaam AMARE

Onderwerp Vaste inrichting en los meubilair lijst
Projectcode OCC_AMARE
Opdrachtgever Zuiderstrand Theater

Schaal
Formaat

Tekeningnr. DO-8014
Datum uitgifte 02/04/2021
Datum
Wijziging

Stadskantine


Pos.	Omschrijving
Stadskantine	
3	Zone A
3.1	A Kolompoottafel Pedrali afmeting 600x600 mm uitvoering nader te bepalen
3.2	B Kolompoottafel Pedrali afmeting 1100x700 mm uitvoering nader te bepalen
3.3	C Stoel Crassevig model Lene 4-poots uitgevoerd multiplex gelakt onderstel massief hout gelakt
4	Zone B
4.1	B Kolompoottafel Pedrali afmeting 1100x700 mm uitvoering nader te bepalen
4.2	C Kolompoottafel Pedrali afmeting 1350x700 mm uitvoering nader te bepalen
4.3	G Stoel Crassevig model Lene 4-poots uitgevoerd multiplex gelakt onderstel massief hout gelakt
4.5	H Stool Frama model 01 zithoogte 650 mm

Pos.	Omschrijving
Stadskantine	
5	Zone C
5.1	C Kolompoottafel Pedrali afmeting 1350x700 mm uitvoering nader te bepalen
5.3	E Tafel Casala model Boxter afmeting 3600x900 mm 2 tafels aan elkaar gekoppeld 6850/74
5.4	F Tafel Crassevig model Anna afmeting 1800x850 mm geheel beuken fineer
5.9	H Stoel Crassevig model Anne 4-poots uitgevoerd multiplex gelakt onderstel massief hout gelakt
6	Zone D
6.1	B Kolompoottafel Pedrali afmeting 1100x700 mm uitvoering nader te bepalen
6.2	C Kolompoottafel Pedrali afmeting 1350x700 mm uitvoering nader te bepalen
6.4	H Stoel Crassevig model Anne 4-poots uitgevoerd multiplex gelakt onderstel massief hout gelakt

Artiestenfoyer

Pos.	Omschrijving
Artiestenfoyer	
1.1	A Kolompoottafel Pedrali afmeting 1300x800 mm uitvoering nader te bepalen
1.2	B Stoel Fritz Hansen model N07 4-poots kuip gelakt voorzien van inlegstoffering in Steelcut Trio onderstel zwart
1.7	C Kolompoottafel Pedrali afmeting 800x800 mm uitvoering nader te bepalen
1.8	D Fauteuil Norr11 model Elephant lounge bekleding in cat. A standaard kleur naar keuze onderstel eiken fineer standaard beits kleu naar keuze
1.13	E Bijzettafeltje Hay model Bella afmeting rond 450 mm 390 mm hoog geheel eiken zwart

Tribune

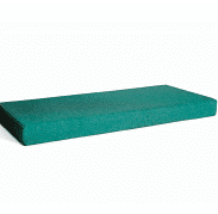

hijsvoorzieningen kussens
965x420x250

Foam pouf ANTON LEVEL
by Quinze & Milan

Balkon



Acapulco chair



Formitable XS
Fatboy Italia

Kleedkamers



Menu Harbour side
Chairs

