

BREAKOUTROOM



Breakoutroom 01 - Dagelijks gebruik



Breakoutroom 02 - Dagelijks gebruik

Park 1 wordt omringd door de Breakout rooms.
De Breakout rooms 01 en 02 zijn ruimtes die bestaan uit 4 verschillende kleurzones (groen, zand, duin en blauw).
De eerste ruimtes benaderd vanaf Park 1 hebben dezelfde groentinten als Park 1.

Beide ruimtes lopen in dezelfde volgorde van groen, zand, duinkleuren en eindigt met de kleur blauw die overloopt in Breakout room 03 die volledig blauw is.



Breakoutroom 03 - Dagelijks gebruik


Projectnaam	AMARE	Tekeningnr.	DO-7013.1	NCAHH NETWORK ORIENTED ARCHITECTURE Moermanskade 111 1013 BC Amsterdam (NL) office@noahh.nl +31 (0)20 3090250 www.noahh.nl AZIZ BEKKAOUI Ploersstraat 55, 1018 NW Amsterdam info@azizbekkaoui.com +31(0)6 428 32 35 www.azizbekkaoui.com
Onderwerp	Breakout rooms toelichting	Datum uitgifte		
Projectcode	OCC_AMARE	Datum	02/04/2021	
Opdrachtgever	Zuiderstrand Theater	Wijziging		
Schaal				
Formaat				

KLEEDKAMERS

MATERIALEN

Basis

eiken parket
ice brown

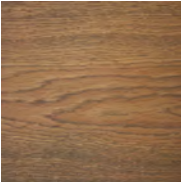

RAL 9010




staal
RAL 7016




Nieuw

Groen
M3.33.18
Ral 6005

 

Groen (2x) KVADRAT
Hallingdal 65 0944

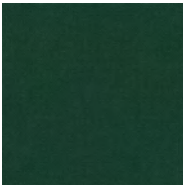

Zand
F2.21.67
Ral 1001




Zand (9x) KVADRAT
Hallingdal 65 0407




Duin
GO.13.50
Ral 7034




Duin (6x) KVADRAT
Hallingdal 65 0220

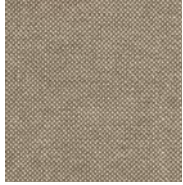

Baluw
VO.47.19
Ral 6002

 

Blauw (6x)
KVADRAT
Hallingdal 65 0754

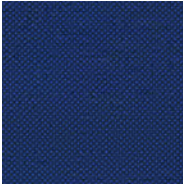

Ral codes zijn aangegevn als een indicatie, verder te definiëren in het UO traject in overleg met DMC en interieurbouwer.



Projectnaam	AMARE
Onderwerp	Kleedkamer materialisatie OCC_AMARE
Projectcode	Zuiderstrand Theater
Opdrachtgever	
Schaal	
Formaat	

Tekeningnr.	DO-7012 1
Datum uitgifte	30/03/2021
Datum	
Wijziging	

NOAHH

NETWORK ORIENTED ARCHITECTURE

Moermanskade 111 | 1013 BC Amsterdam (NL)
office@noahh.nl | +31 (0)20 3090250
www.noahh.nl

brunnontwerp

Juffrouw Idastraat 20
2513 BG Den Haag
+31 618 999 394
www.brunnontwerp.nl
info@brunnontwerp.nl

BREAKOUTROOM

Break-out room 01



Break-out room 02



CANVAS (Linnen/Katoen)



GEBORSTELD STAAL



WOL



KUNSTLEER

Projectnaam AMARE

Onderwerp **Breakout room**
materialisatie
Projectcode OCC_AMARE
Opdrachtgever Zuiderstrand Theater


Schaal 1:3,40, 1:6,04, 1:5,96, 1:1,69
Formaat

Tekeningnr. **DO-7013.2**
Datum uitgifte
Datum 02/04/2021
Wijziging

NCAHH
NETWORK ORIENTED ARCHITECTURE
Moermanskade 111 | 1013 BC Amsterdam (NL)
office@noahh.nl | +31 (0)20 3090250
www.noahh.nl

AZIZ
BEKKAOUI
Plozenstraat 35, 1018 NW, Amsterdam
info@azizbekkaoui.com
+31(0)20 428 32 35
www.azizbekkaoui.com

BREAKOUTROOM

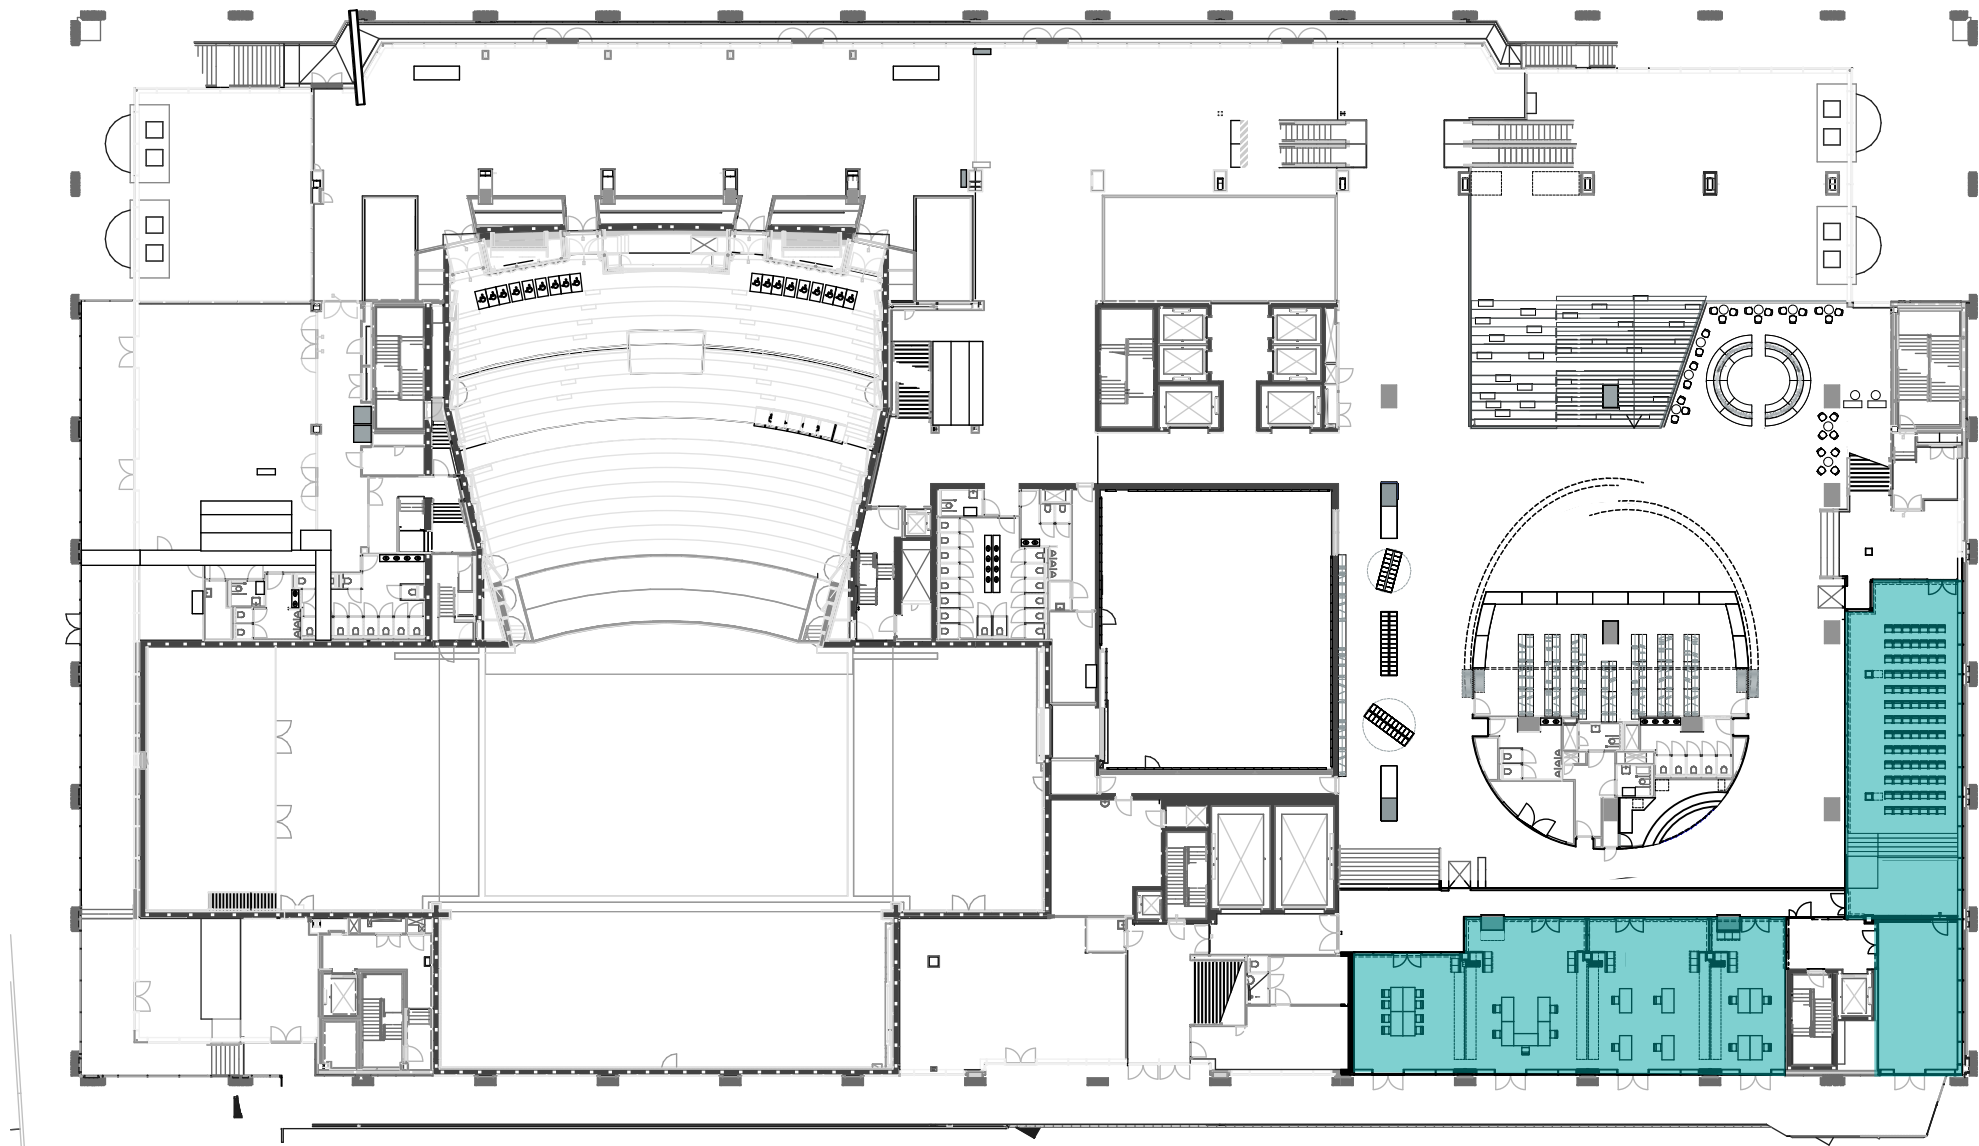

Projectnaam AMARE

Onderwerp Breakout rooms overzicht

Projectcode OCC_AMARE
Opdrachtgever Zuiderstrand Theater

Schaal 1:500
Formaat

Tekeningnr. DO-7013.3
Datum uitgifte 02/04/2021
Wijziging

NOAH
NETWORK ORIENTED ARCHITECTURE
Moermanskade 111 | 1013 BC Amsterdam (NL)
office@noah.nl | +31 (0)20 3090250
www.noah.nl

**AZIZ
BEKKAOU**
Ploegstraat 55, 1018 NL Amsterdam
info@azizbekkaoui.com
+31(0) 428 32 35
www.azizbekkaoui.com

BREAKOUTROOM 01

Ingang via Park 1

De ruimte kan worden gescheiden in 4 verschillende kleurzones d.m.v. scheidingswanden.
Bij binnenkomst van deze ruimte is een groene zone die correspondeert met de kleuren van Park 1.
De ruimtes krijgen kleur en structuur door middel van:

Gordijnen in 4 verschillende kleuren, per zone 1 kleur.
Ze worden gespoten in hoogglans lak.

De plafondstroken nemen aan iedere kant van de schuifwandprofielen de kleur van de zone aan.

Driehoekelementen worden toegevoegd aan de raamzijde (straatkant) van de ruimtes om de ruimte meer body te geven. Deze elementen hebben weer de corresponderende kleuren van de ruimtes.
Langs de nissen van schuifwanden worden driehoeken geplaatst met de corresponderende kleuren van de ruimtes.

De kolommen in de gele en blauw ruimtes worden voorzien van een driehoek element.

De banken bestaand uit losse elementen, 50 cm breed, worden voorzien van een grof geweven wollen stof corresponderend met de kleuren van de ruimtes. Ze worden geplaatst langs de nissen van de scheidingswanden en de twee gekleurde kolommen, zand en blauw.

De kolommen met de zand en blauw kleuren worden omtimmert met plaatmateriaal voorzien van hoogglans lak.
De groene en de blauwe muur worden voorzien van gekleurd glas.
De groene kopwand wordt voorzien van banen van verschillende materialen, waaronder:

- Colorbel
- Glas
- Kunstleer
- Geborsteld staal
- Wol
- Canvas



Breakoutroom 01 - Dagelijks gebruik

Projectnaam AMARE

Onderwerp **Breakout room 1**
toelichting
Projectcode OCC_AMARE
Opdrachtgever Zuiderstrand Theater


Schaal
Formaat

Tekeningnr. **DO-7013.4**
Datum uitgifte
Datum 02/04/2021
Wijziging

NOAH
NETWORK ORIENTED ARCHITECTURE
Moermanskade 111 | 1013 BC Amsterdam (NL)
office@noah.nl | +31 (0)20 3090250
www.noah.nl

AZIZ
BEKKAOU
Plozenstraat 35, 1018 NL Amsterdam
info@azizbekkaoui.com
+31(0)6 428 32 35
www.azizbekkaoui.com

BREAKOUTROOM 01

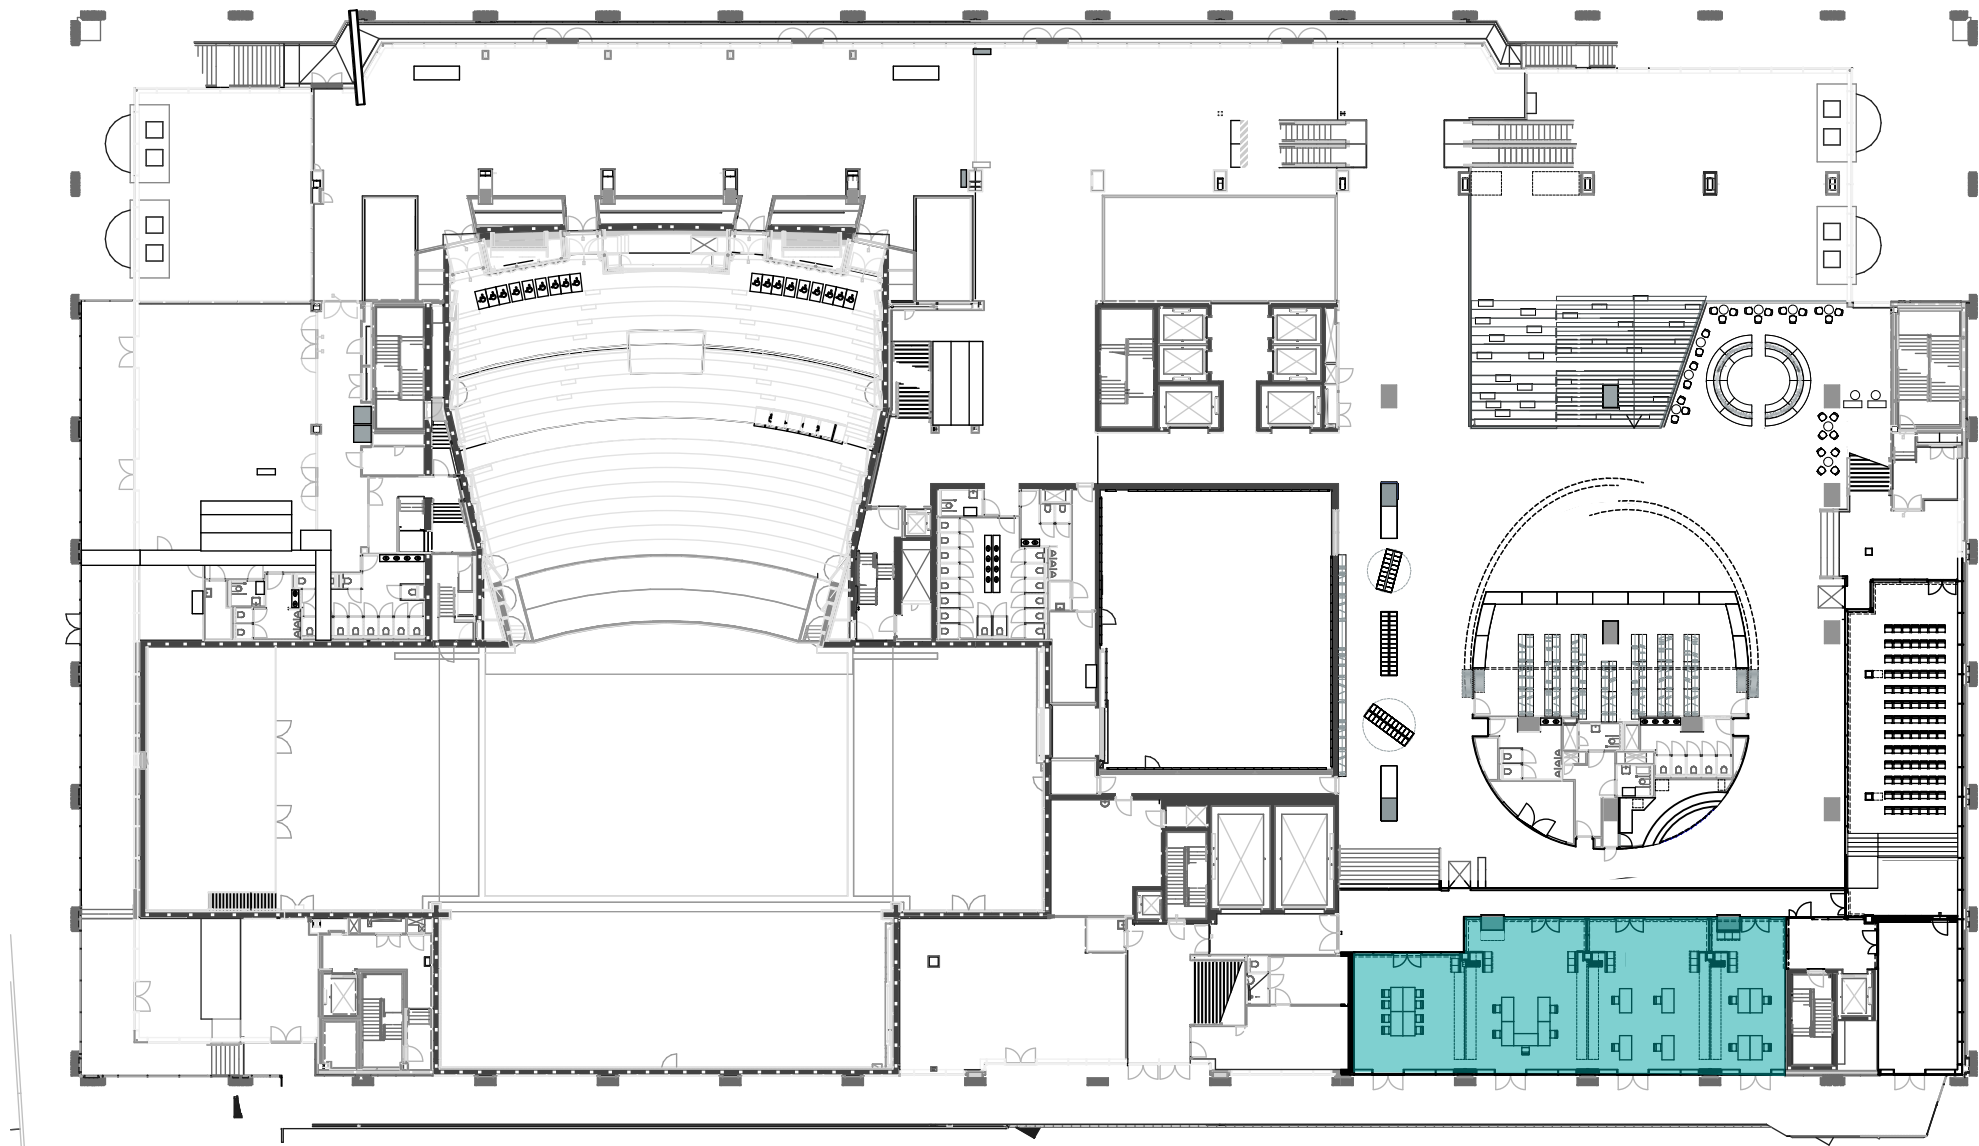

Projectnaam AMARE

Onderwerp **Breakout rooms 01**
overzicht

Projectcode OCC_AMARE
Opdrachtgever Zuiderstrand Theater



Schaal 1:500
Formaat

Tekeningnr. **DO-7013.5**
Datum uitgifte
Datum 02/04/2021
Wijziging

NOAH
NETWORK ORIENTED ARCHITECTURE
Moermanskade 111 | 1013 BC Amsterdam (NL)
office@noah.nl | +31 (0)20 3090250
www.noah.nl


AZIZ
BEKKAOU
Ploegstraat 35, 1018 NX Amsterdam
info@azizbekkaoui.com
+31(0)428 32 35
www.azizbekkaoui.com

BREAKOUTROOM 01

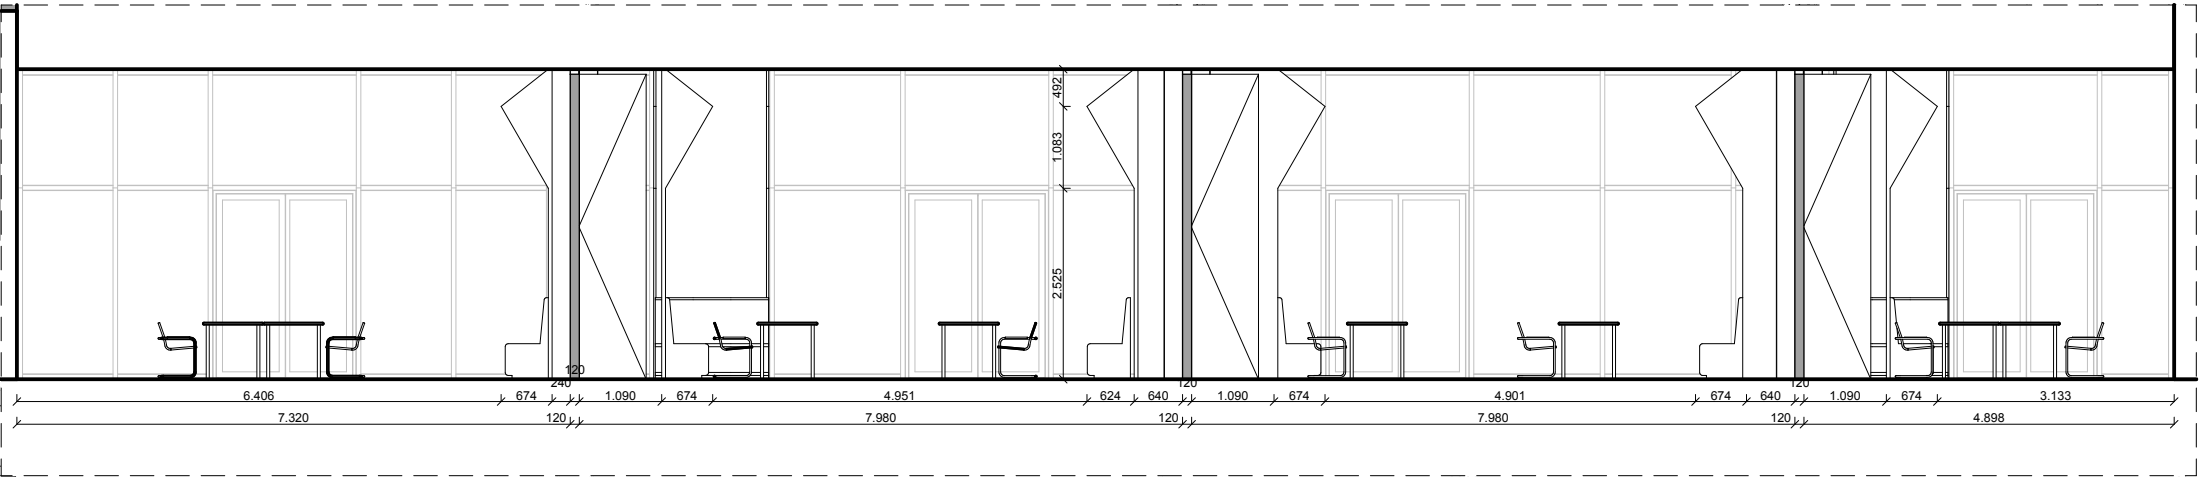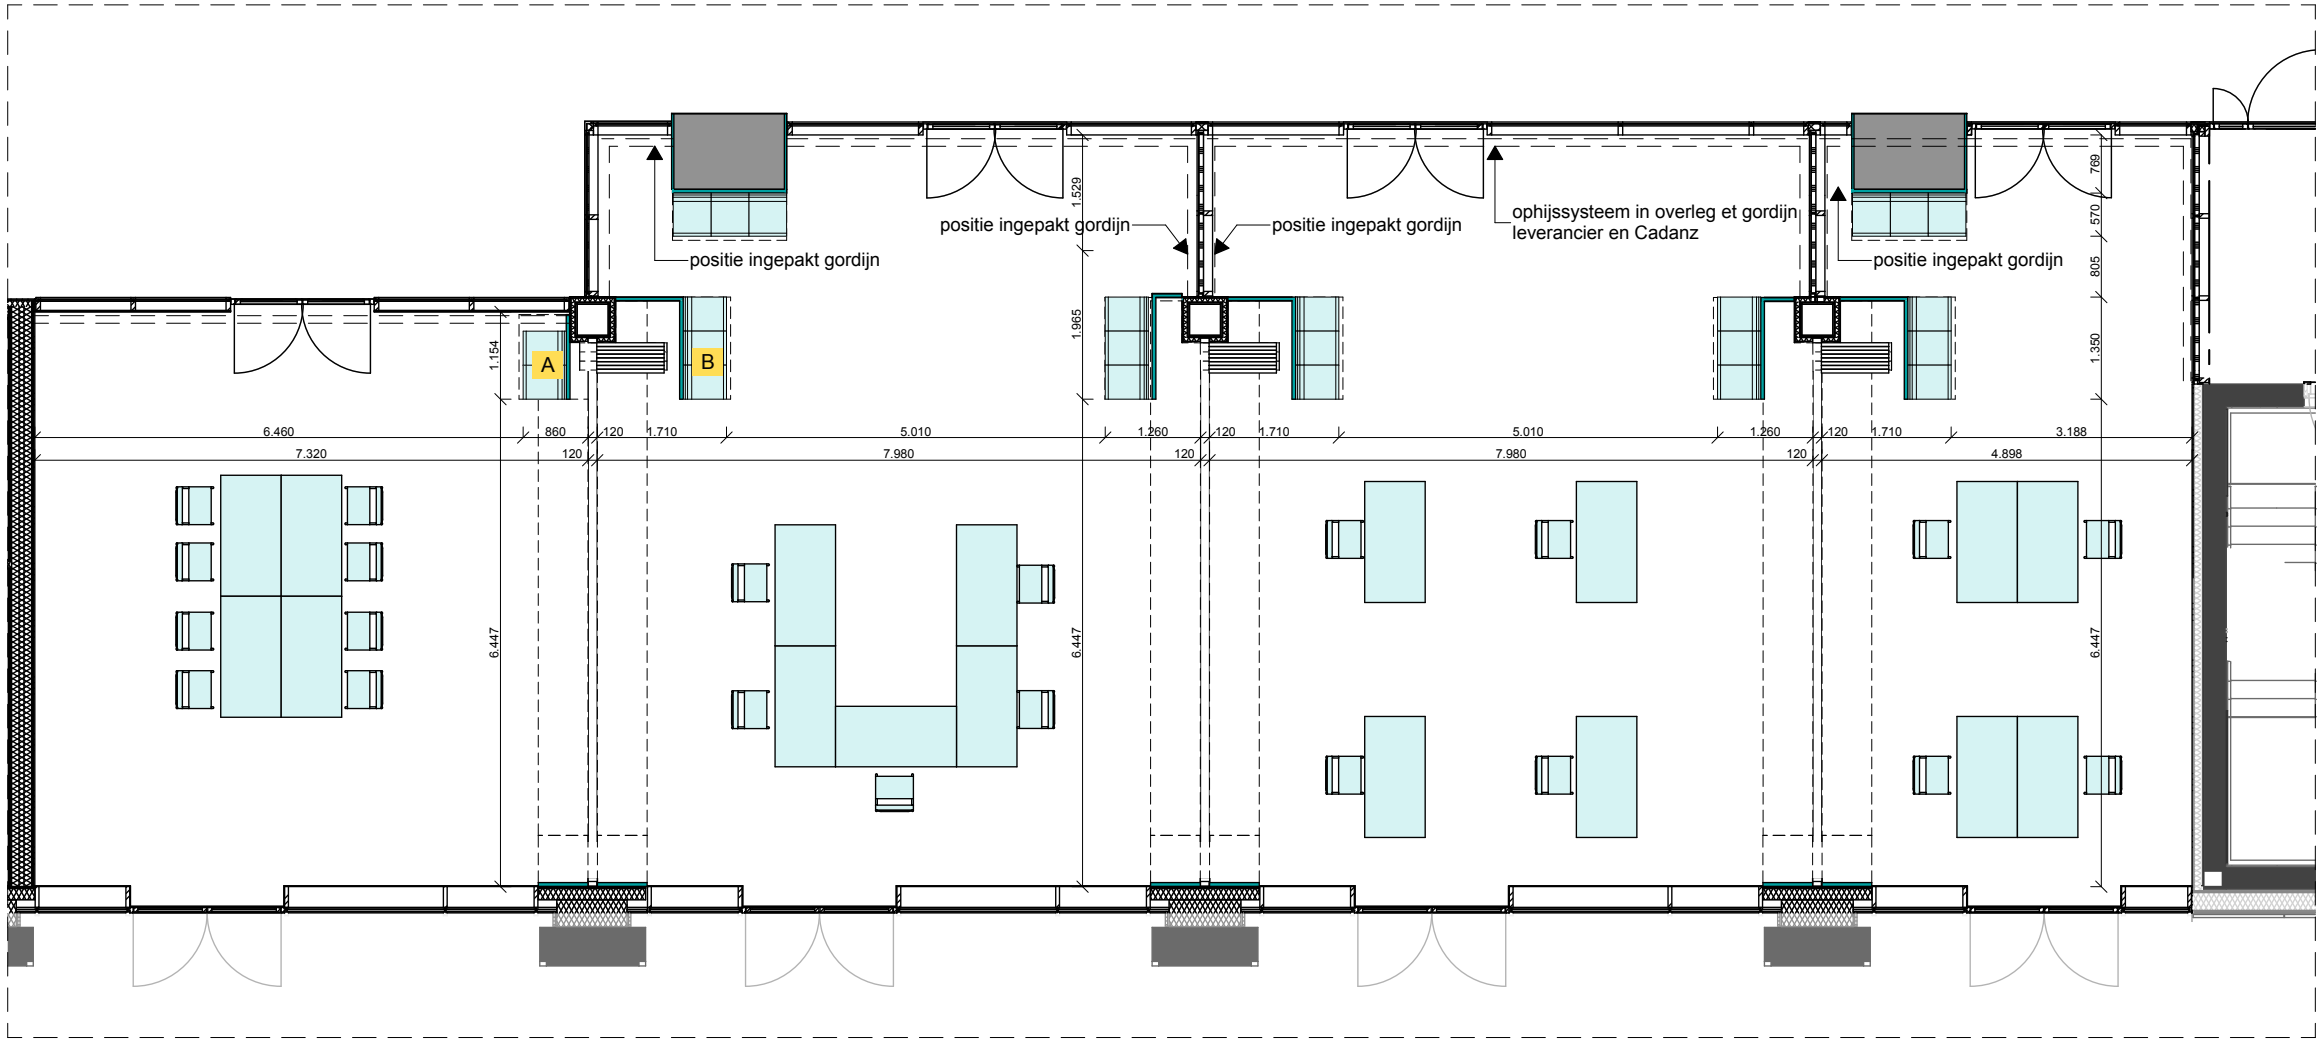

Breakoutroom 01 Doorsnede B-B'

44 zitplekken
A zitbank (2p) 1st
B zitbank (3p) 7st

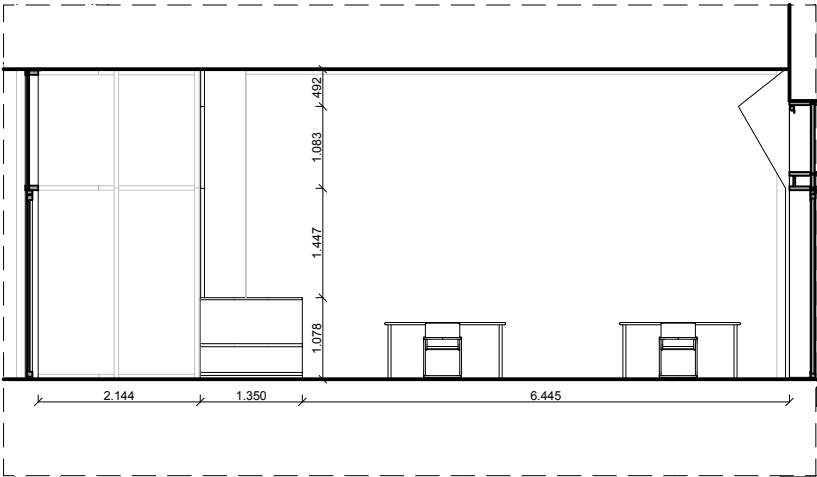

Breakoutroom 01 Doorsnede A-A'

Projectnaam AMARE

Onderwerp **Breakout room 01**
tekeningen
Projectcode OCC_AMARE
Opdrachtgever Zuiderstrand Theater


Schaal 1:100
Formaat

Tekeningnr. **DO-7013.6**
Datum uitgifte
Datum 02/04/2021
Wijziging

NOAH
NETWORK ORIENTED ARCHITECTURE
Moermanskade 111 | 1013 BC Amsterdam (NL)
office@noah.nl | +31 (0)20 3090250
www.noah.nl

AZIZ
BEKKAOUI
Ploegstraat 35, 1018 NW Amsterdam
info@azizbekkaoui.com
+31(0)428 32 35
www.azizbekkaoui.com

BREAKOUTROOM 01 (CONGRESS SCENARIO)

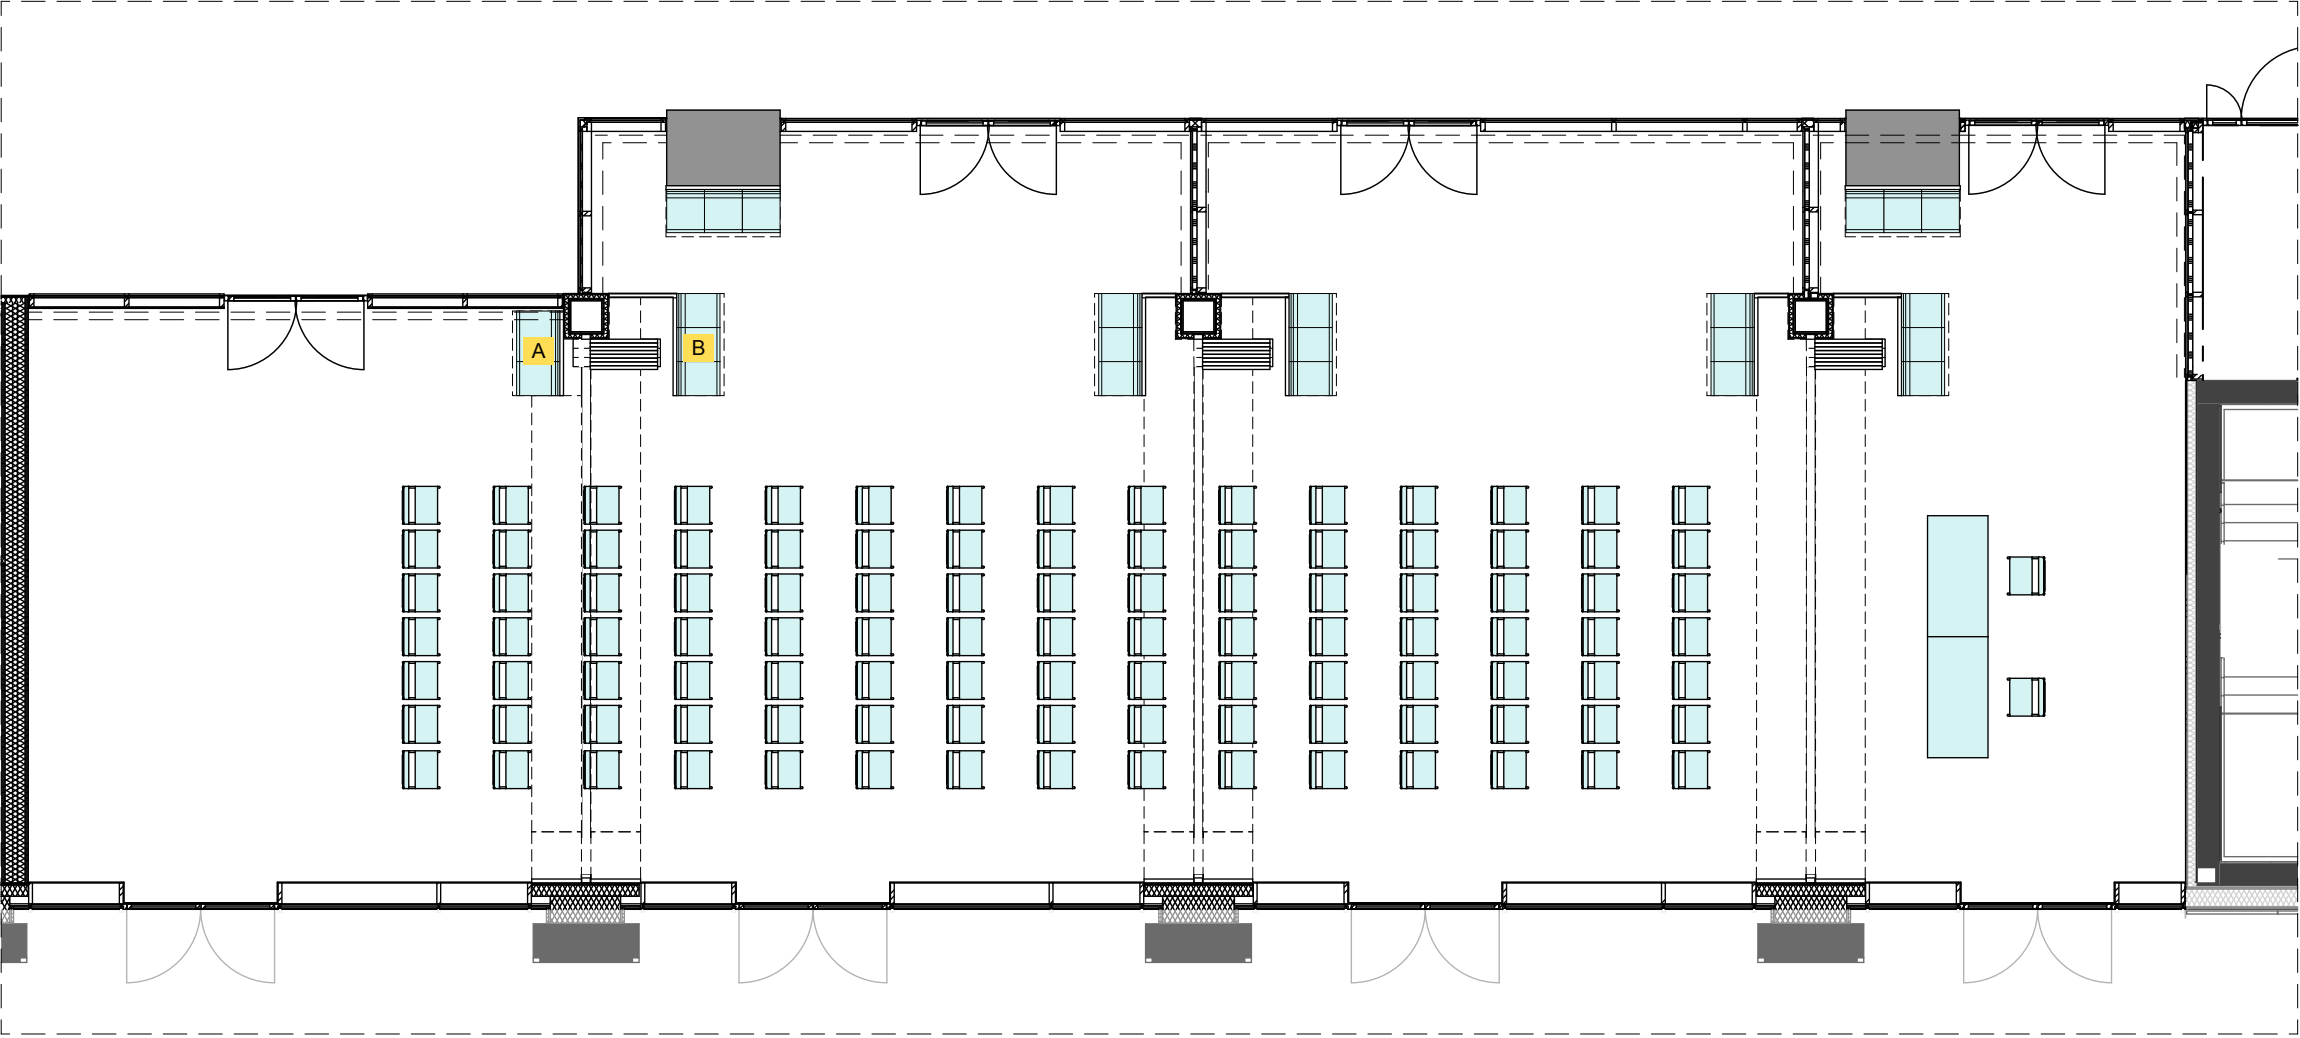

130 zitplekken
A zitbank (2p) 1st
B zitbank (3p) 7st

Projectnaam AMARE

Onderwerp **Breakout room 01**
plattegrond congress

Projectcode OCC_AMARE
Opdrachtgever Zuiderstrand Theater


Schaal 1:100
Formaat

Tekeningnr. **DO-7013.7**
Datum uitgifte
Datum 02/04/2021
Wijziging


NOAH
NETWORK ORIENTED ARCHITECTURE
Moermanskade 111 | 1013 BC Amsterdam (NL)
office@noah.nl | +31 (0)20 3090250
www.noah.nl

AZIZ
BEKKAOU
Ploegstraat 35, 1018 NX Amsterdam
info@azizbekkaoui.com
+31(0)6 428 32 35
www.azizbekkaoui.com


BREAKOUTROOM

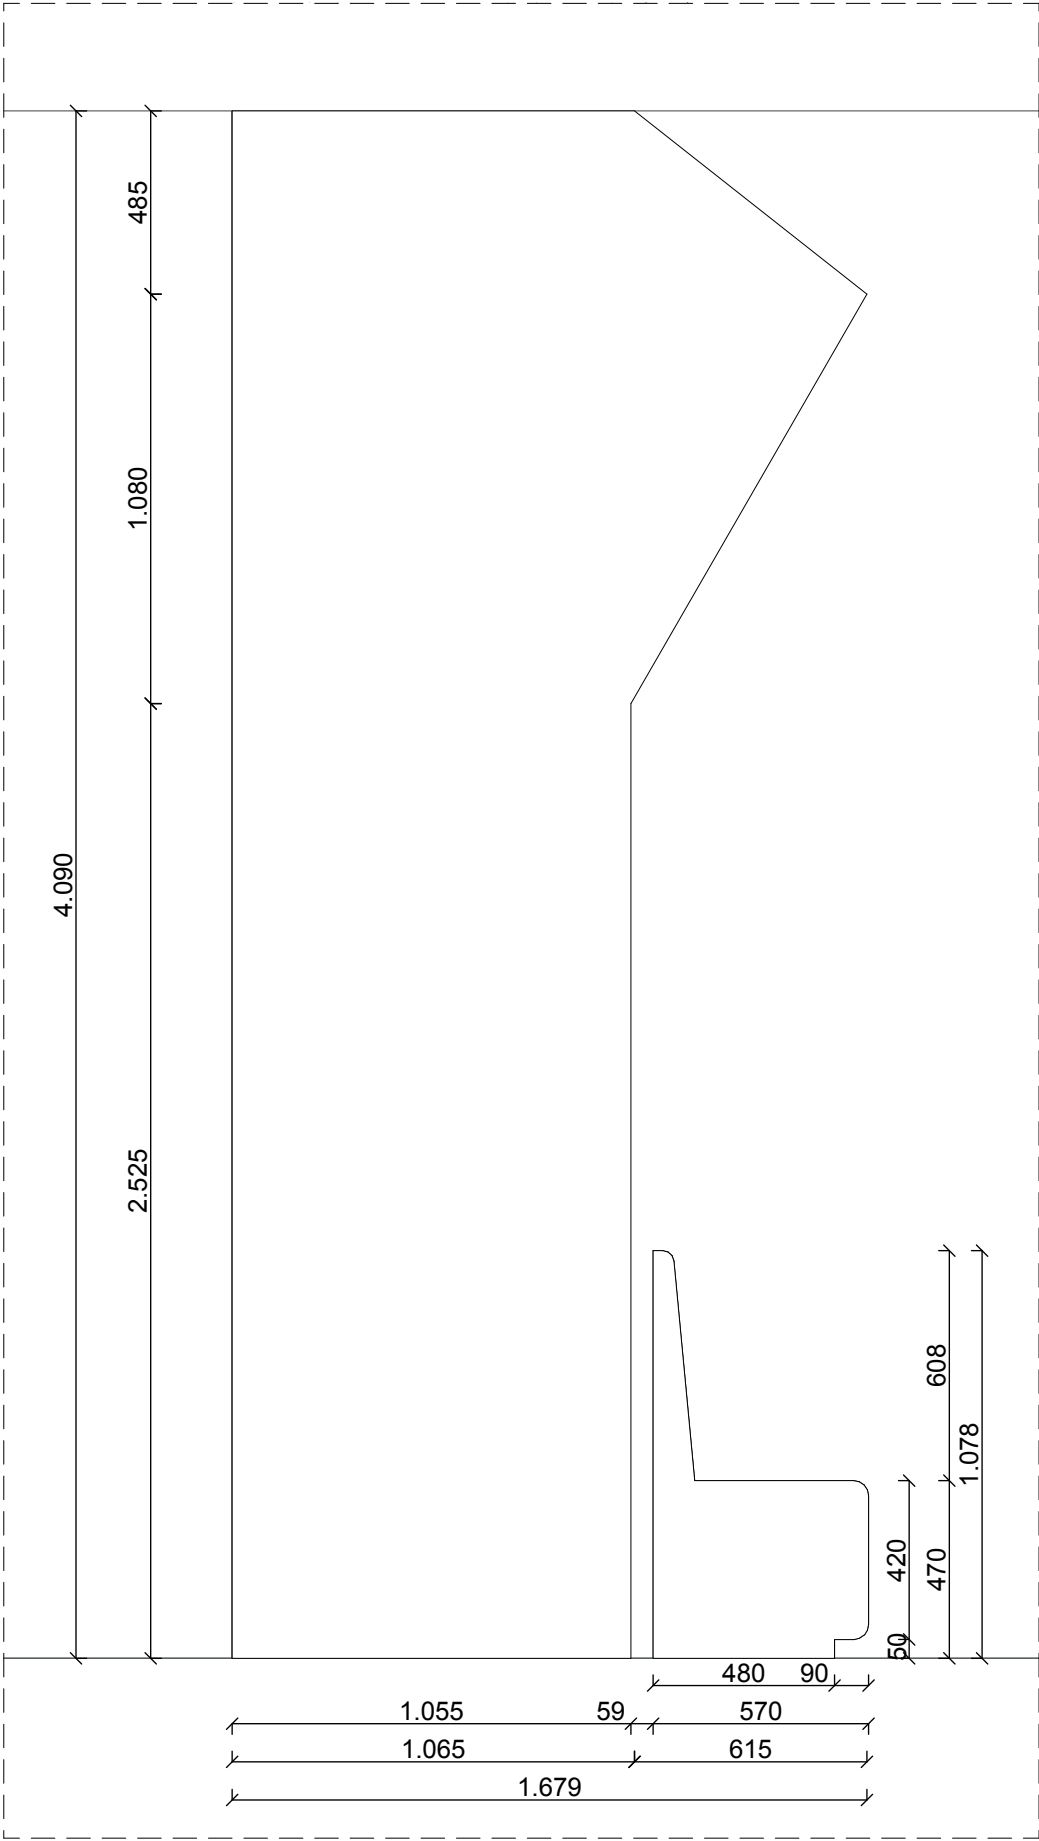


Doorsnede kolom en zitbank 1:20

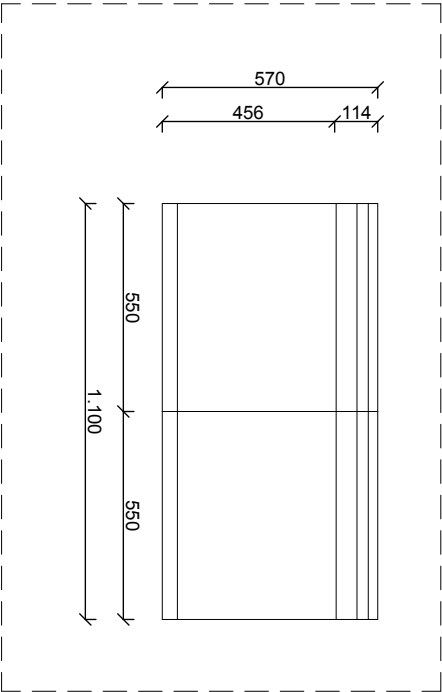


A zitbank - plattegrond 1:20

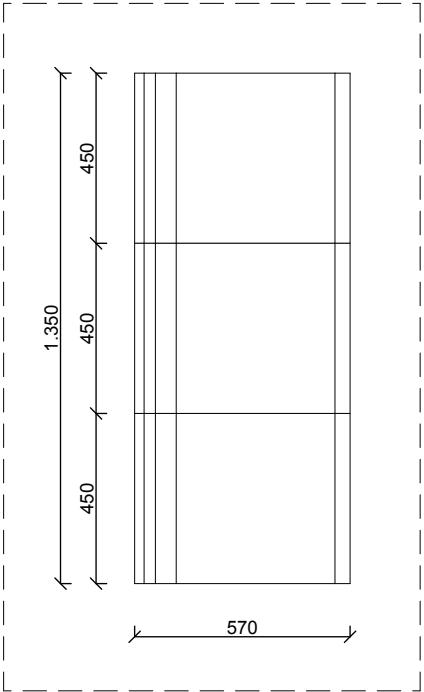

B zitbank - plattegrond 1:20

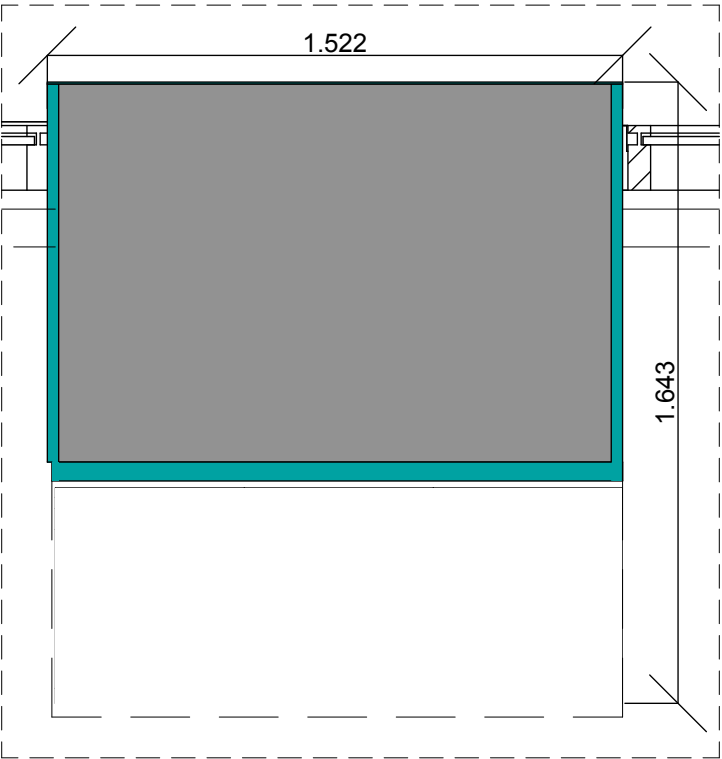

kolom - plattegrond 1:20

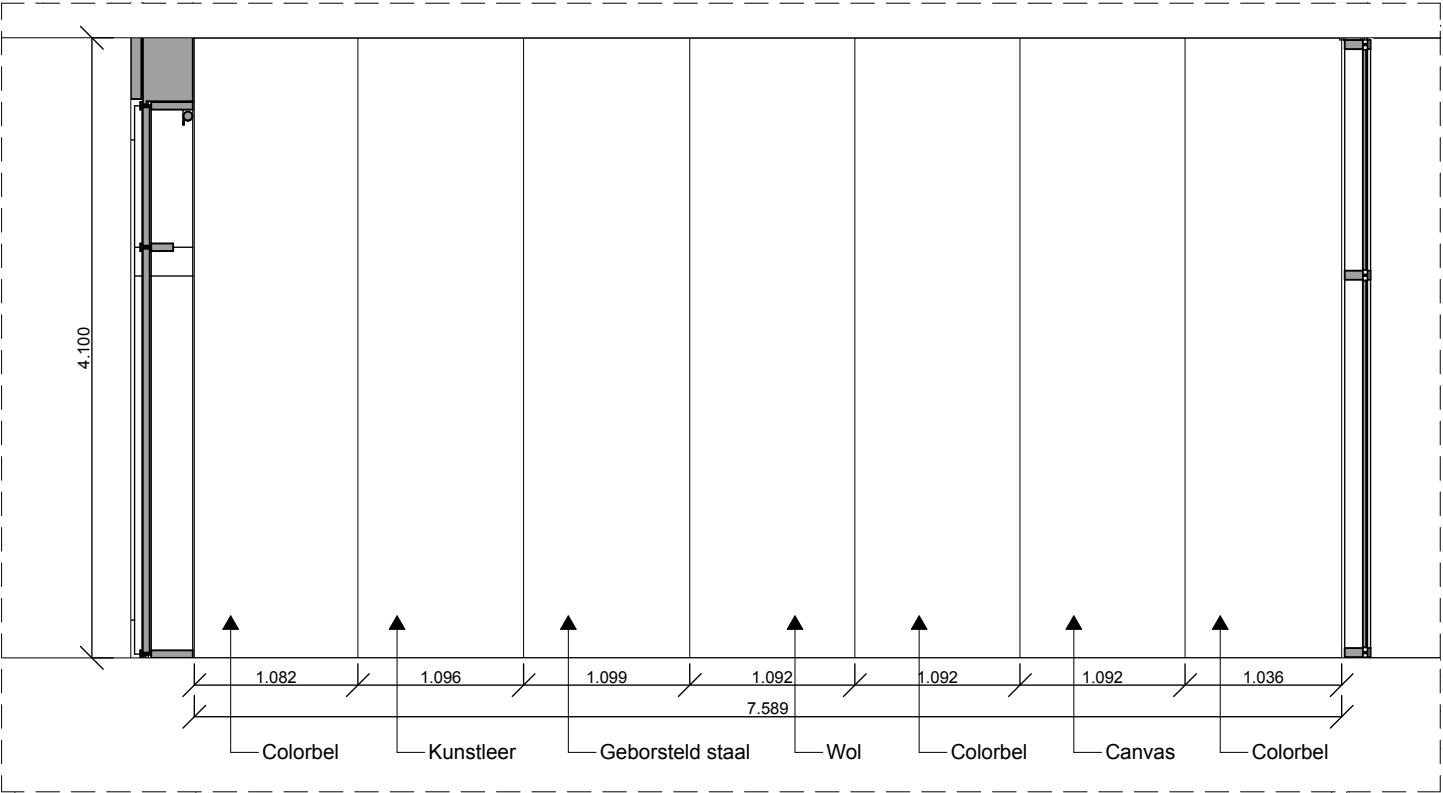

Achterwand groen
Aanzicht 1:50

Projectnaam AMARE

Onderwerp **Breakout room 01 detail**
kolom en zitbank

Projectcode OCC_AMARE
Opdrachtgever Zuiderstrand Theater


Schaal 1:20, 1:50
Formaat

Tekeningnr. **DO-7013.8**
Datum uitgifte 02/04/2021
Datum 02/04/2021
Wijziging

NOAH
NETWORK ORIENTED ARCHITECTURE
Moermanskade 111 | 1013 BC Amsterdam (NL)
office@noah.nl | +31 (0)20 3090250
www.noah.nl

AZIZ
BEKKAOU
Ploegstraat 55, 1018 NL Amsterdam
info@azizbekkaoui.com
+31(0) 428 32 35
www.azizbekkaoui.com

BREAKOUTROOM 01

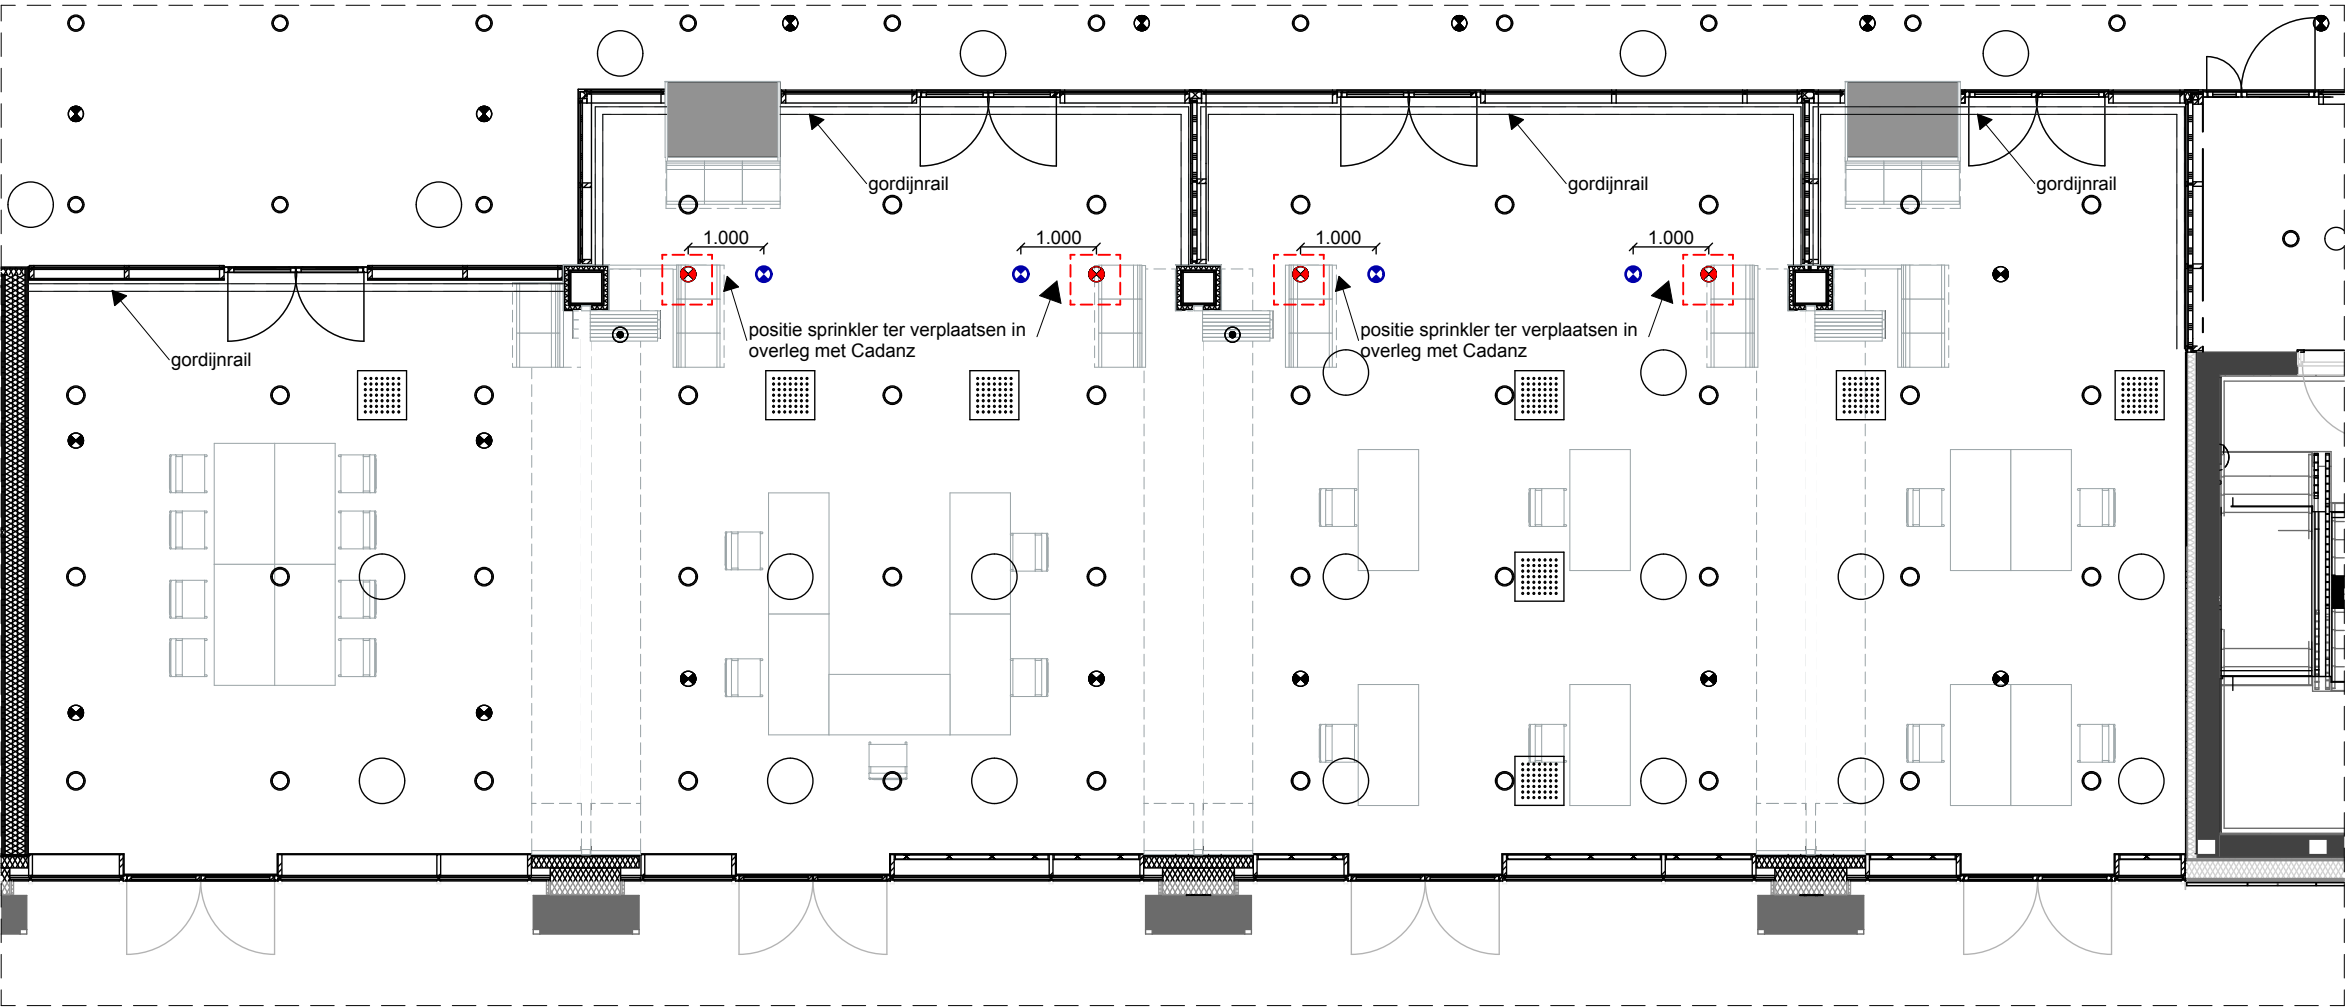

Projectnaam AMARE

Onderwerp **Breakout rooms 01**
plafond

Projectcode **OCC_AMARE**
Opdrachtgever Zuiderstrand Theater

Schaal 1:100
Formaat

Tekeningnr. **DO-7013.9**

Datum uitgifte
Datum 02/04/2021

Wijziging


NOAH
NETWORK ORIENTED ARCHITECTURE
Moermanskade 111 | 1013 BC Amsterdam (NL)
office@noah.nl | +31 (0)20 3090250
www.noah.nl

AZIZ
BEKKAOU
Ploegstraat 55, 1018 NX Amsterdam
info@azizbekkaoui.com
+31(0)6 428 32 35
www.azizbekkaoui.com

BREAKOUTROOM 01


Materialisatie conform oplevering Cadanz

VLOEREN

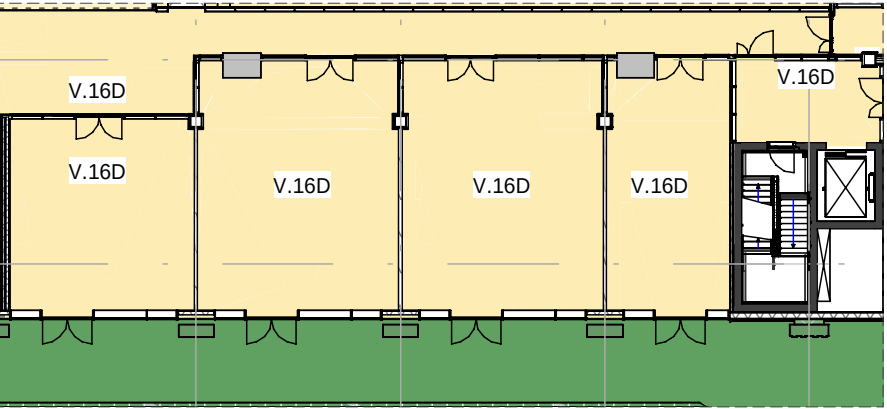


V.16D finesse eiken parket ice brown

PLAFONDS

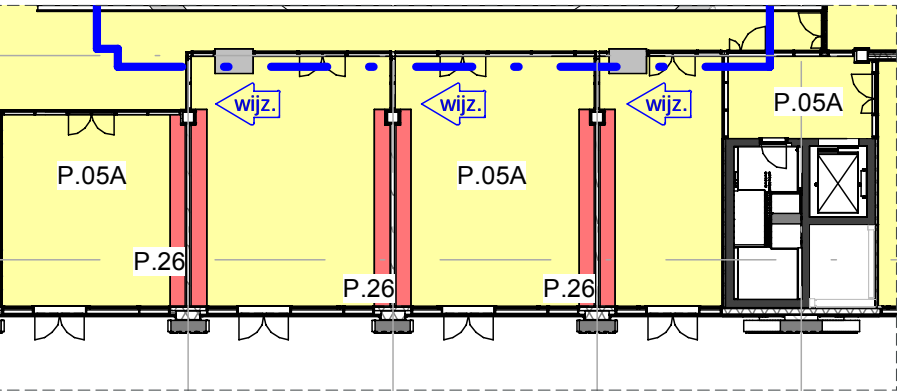

P.05A rockfon mono akoestisch stucplafond wit
P.26 Uitneembare technische strook, MDF panelen 600x600 white frost


WANDEN

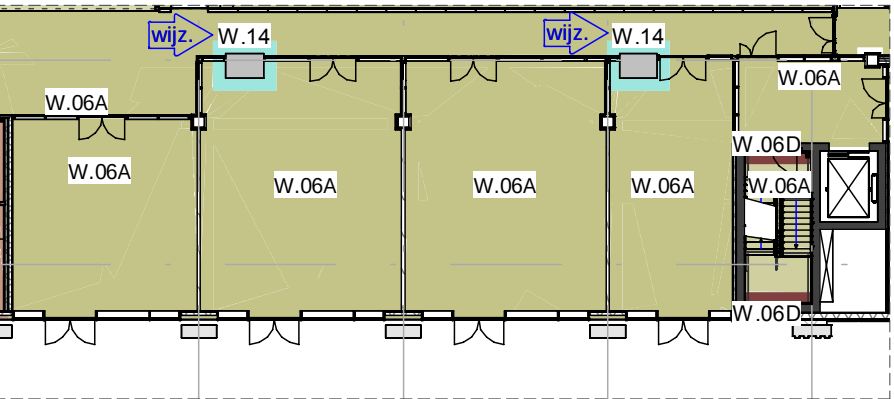


W.06A Sigma superlatex sauswerk wit RAL 9010
W.06D Sigma superlatex sauswerk RAL 1004
W.14 Onafgewerkt beton

Interventie interieur

VLOEREN

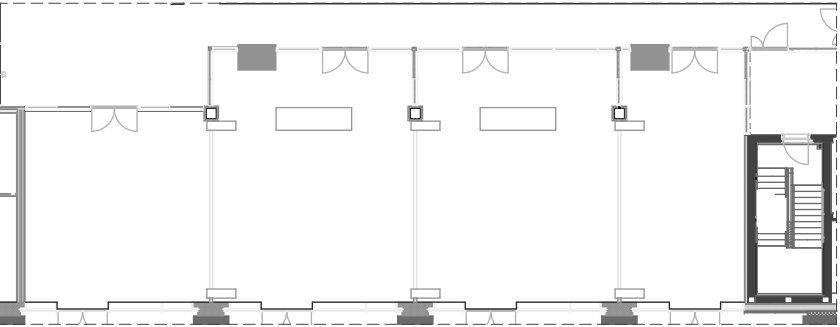


PLAFONDS

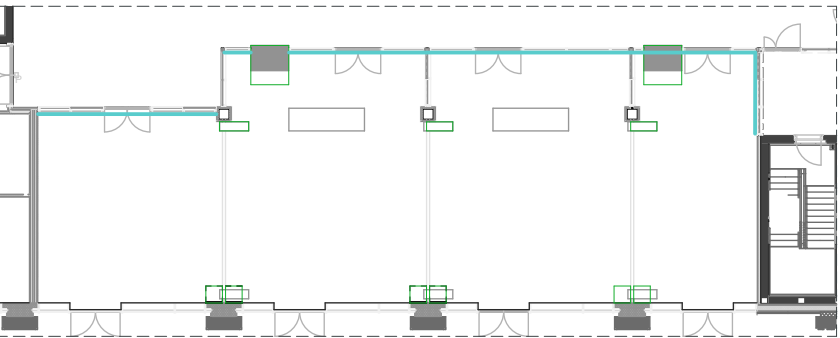

gordijnrail
plaatmateriaal conform kleur palet

WANDEN

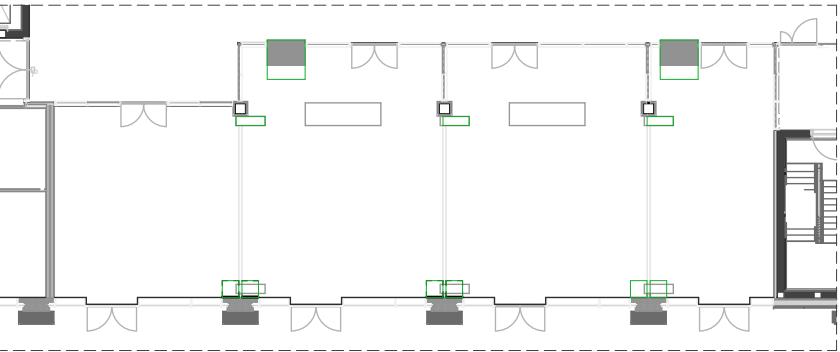

plaatmateriaal conform kleur palet

Projectnaam AMARE

Onderwerp **Breakout room 01**
materialisatie
Projectcode OCC_AMARE
Opdrachtgever Zuiderstrand Theater

Schaal 1:300
Formaat

Tekeningnr. **DO-7013.10**
Datum uitgifte
Datum 02/04/2021
Wijziging

NOAH
NETWORK ORIENTED ARCHITECTURE
Moerenskade 111 | 1013 BC Amsterdam (NL)
office@noah.nl | +31 (0)20 3090250
www.noah.nl

AZIZ BEKKAOU
Rozenstraat 35, 1018 NW Amsterdam
info@azizbekkaoui.com
+31(0)43 428 32 35
www.azizbekkaoui.com

BREAKOUTROOM 02

Ingang via Park 1

verschillende kleurzones.

Bij binnenkomst van deze ruimte is een groene zone die correspondeert met de kleuren van Park 1.

De ruimte heeft een trapsgewijs podium (Bordes) met traptreden over de gehele breedte die geschikt is voor presentatie van o.a. toespraken, koorrepetities of als zitelement. Breakout room 02 krijgt kleur en structuur door middel van:

Gordijnen in 4 verschillende kleuren, per zone 1 kleur.

De ruimte heeft een trapsgewijs podium (Bordes) met traptreden over de gehele breedte die geschikt is voor presentatie van o.a. toespraken, koorrepetities of als zitelement. De traptreden zijn voorzien van exact hetzelfde materiaal als de houten vloer en hebben dezelfde structuurrichting.

Driehoekelementen worden toegevoegd aan de twee kolommen in de ruimte om de ruimte meer body te geven. Deze elementen hebben weer de corresponderende kleuren van de ruimtes.

Boven de glaswand aan de zijde van Park 1 wordt een platte voorzetwand geplaatst in de corresponderende kleuren zand, duin, groen en blauw. De voorzetwand is gemaakt van plaatmateriaal voorzien van hoogglans lak.

De twee kolommen in de ruimte worden omtimmert met plaatmateriaal voorzien van hoogglans lak.

De blauwe wand bij het podium wordt voorzien van gekleurd glas.

De blauwe kopwand bij het podium wordt voorzien van 5 banen van verschillende materialen, waaronder:

- Plaatmateriaal voorzien van hoogglans lak
- Colorbel
- Kunstleer
- Geborsteld Staal
- Wol
- Canvas



Breakoutroom 02 - Dagelijks gebruik

Projectnaam AMARE

Onderwerp **Breakout room 02**
toelichting
Projectcode OCC_AMARE
Opdrachtgever Zuiderstrand Theater


Schaal
Formaat

Tekeningnr. **DO-7013.11**
Datum uitgifte
Datum 02/04/2021
Wijziging

NOAH
NETWORK ORIENTED ARCHITECTURE
Moermanskade 111 | 1013 BC Amsterdam (NL)
office@noah.nl | +31 (0)20 3090250
www.noah.nl

AZIZ
BEKKAOUI
Ploerenstraat 35, 1018 NL Amsterdam
info@azizbekkaoui.com
+31(0)6 428 32 35
www.azizbekkaoui.com

BREAKOUTROOM 02

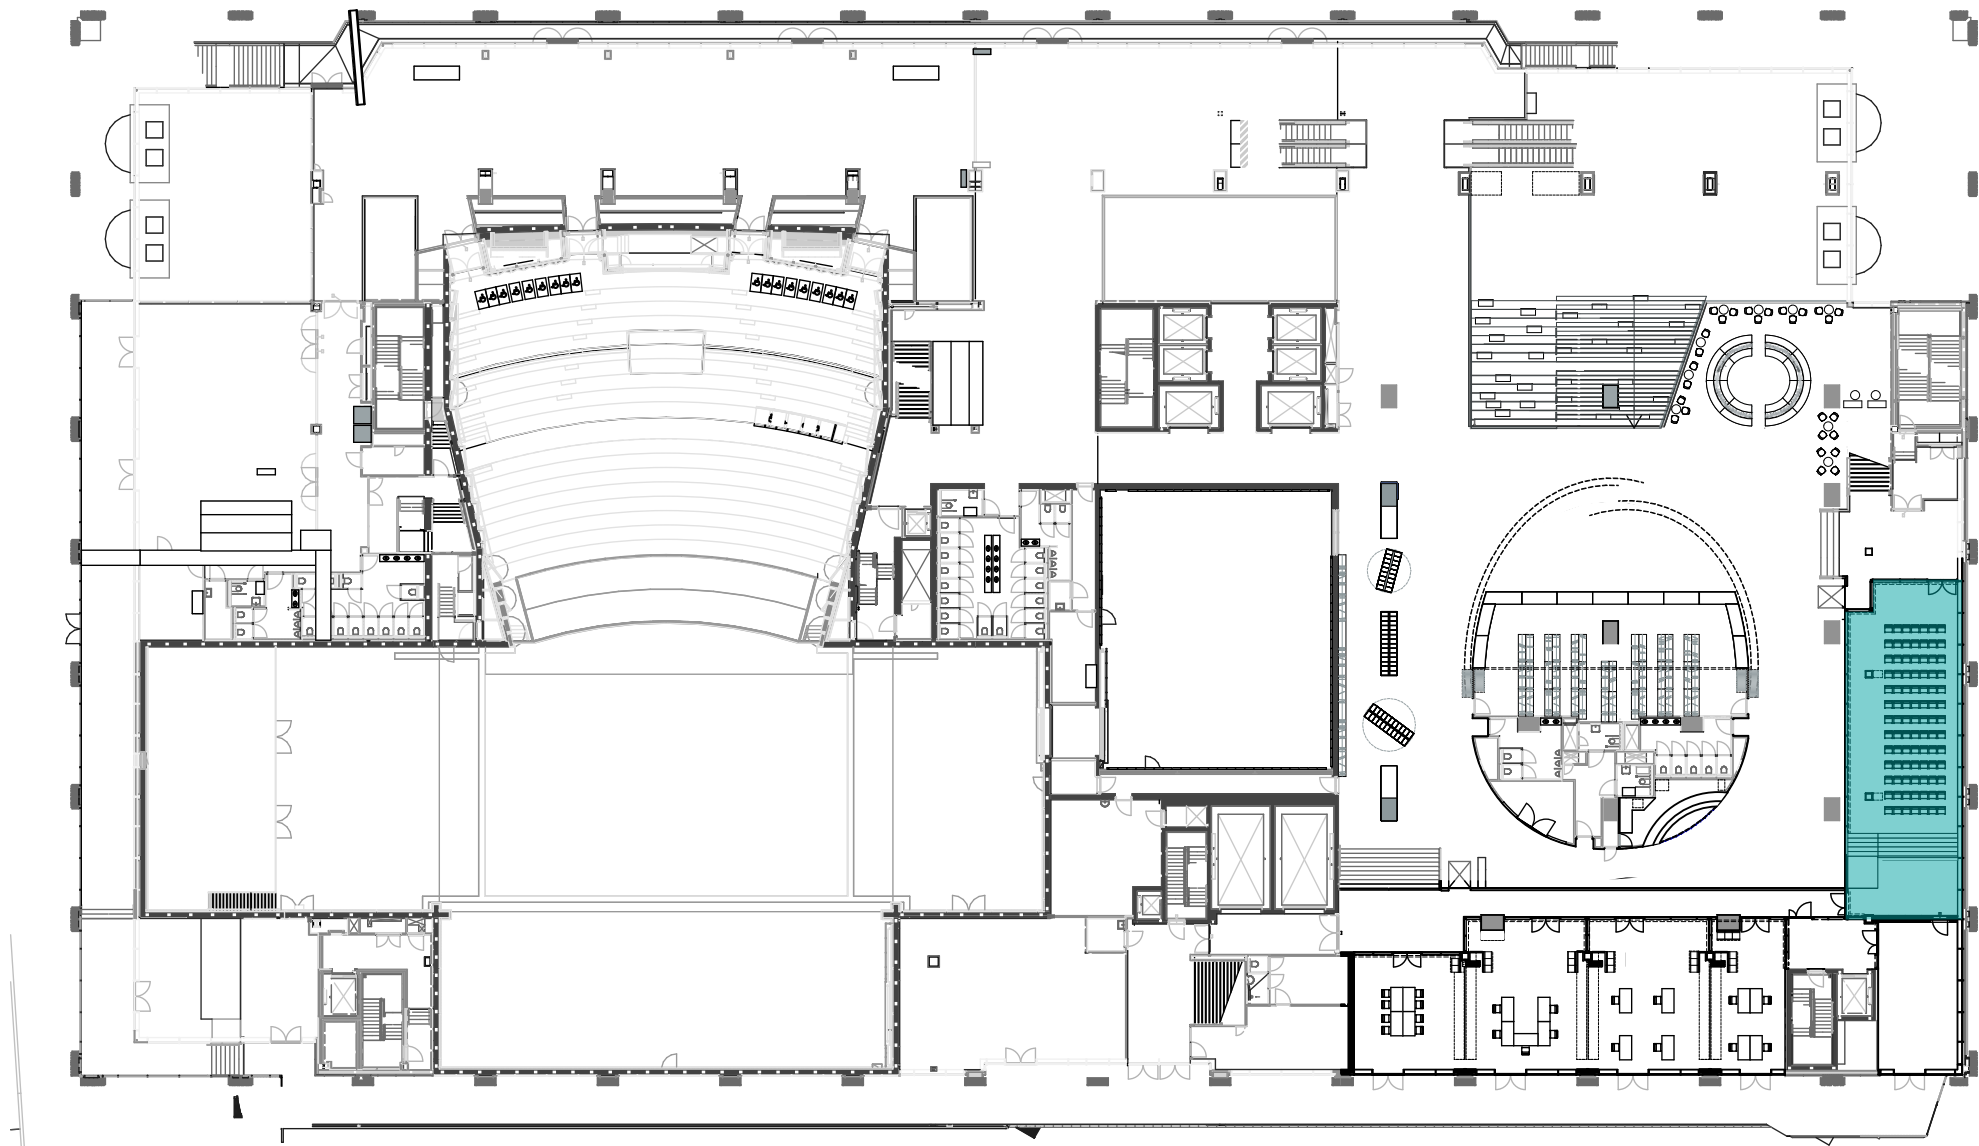

Projectnaam AMARE

Onderwerp **Breakout rooms 02**
overzicht
Projectcode **OCC_AMARE**

Opdrachtgever Zuiderstrand Theater

Schaal 1:500
Formaat

Tekeningnr. **DO-7013.12**
Datum uitgifte
Datum 02/04/2021
Wijziging


NOAH
NETWORK ORIENTED ARCHITECTURE
Moermanskade 111 | 1013 BC Amsterdam (NL)
office@noah.nl | +31 (0)20 3090250
www.noah.nl

AZIZ
BEKKAOU
Ploegstraat 55, 1018 NL Amsterdam
info@azizbekkaoui.com
+31(0) 428 32 35
www.azizbekkaoui.com


This architectural floor plan depicts a theater hall. The seating area is filled with light blue chairs arranged in rows. A stage is located at the bottom of the plan, with a yellow box labeled 'A' on the left and a yellow box labeled 'C' in the center. Technical areas are marked with yellow boxes labeled 'B' and 'D'. The plan includes various dimensions and annotations:

- Dimensions: 1.985, 5.275, 1.501, 100, 2.015, 1.860, 423, 3.000, 1.812, 16.814.
- Annotations: "ophijssysteem in overleg et gordijn leverancier en Cadanz" (hoisting system in consultation with curtain supplier and Cadanz) appears twice, pointing to different parts of the stage area.
- Other features: A dashed line indicates a boundary or path. A small square with a cross is located near the top left. A small square with a dot is located near the bottom right.

91 zitplekken
A trap/podium 1st

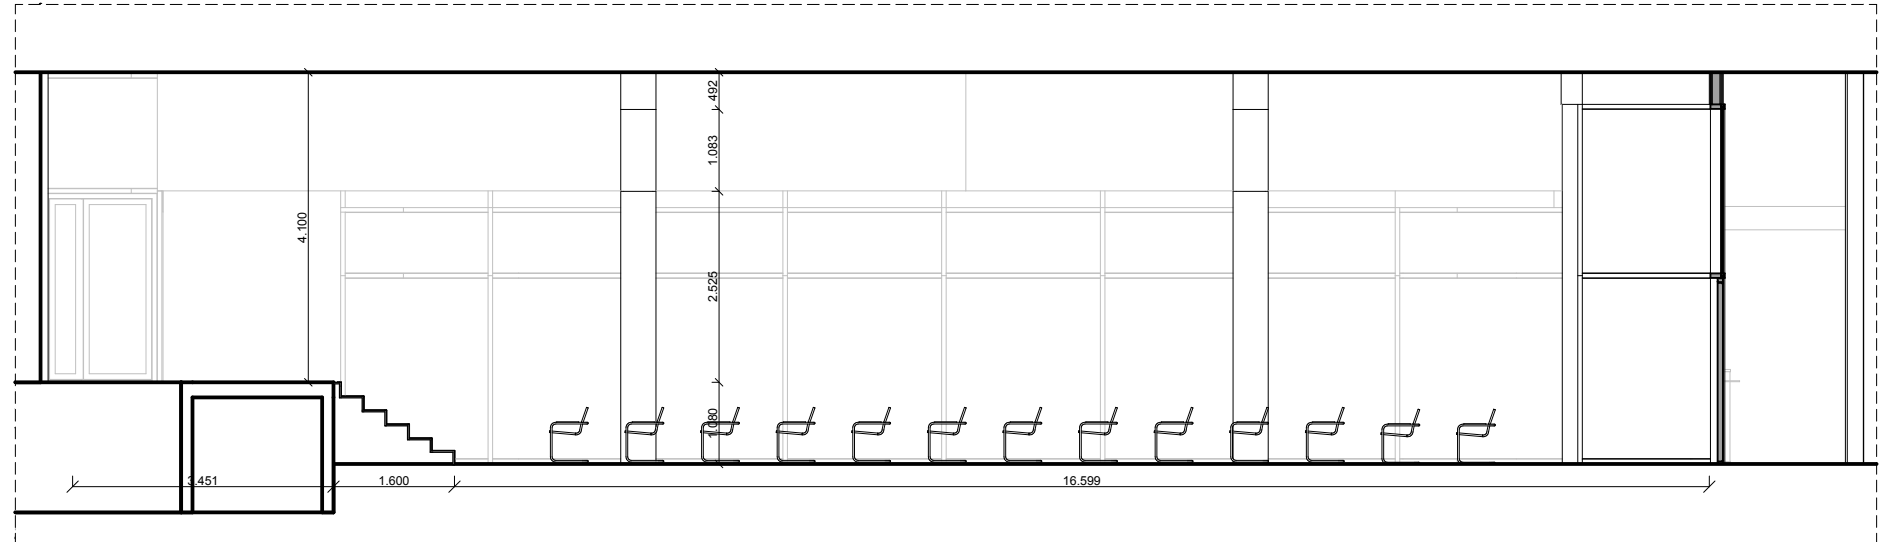

Breakoutroom 02 Doorsnede A-A'

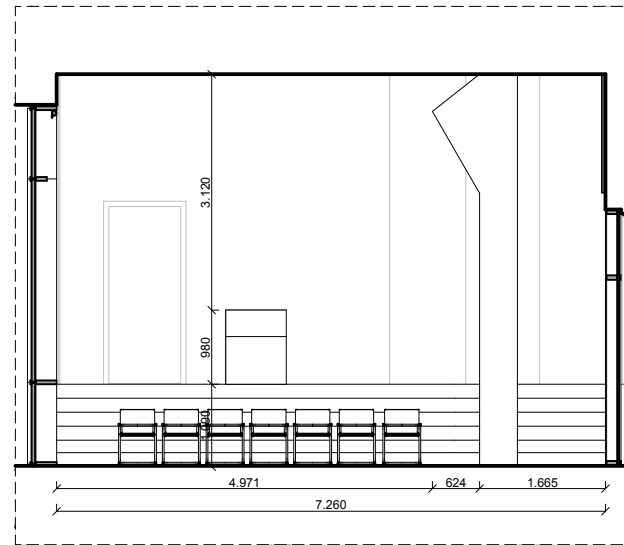

Breakoutroom 02 Doorsnede B-B'

Projectnaam	AMARE
-------------	-------

Onderwerp	Breakout room 02
Projectcode	tekeningen
Opdrachtgever	OCC_AMARE
	Zuiderstrand Theater

Schaal	1:100
Formaat	


Tekeningnr. **DO-7013.13**

Datum uitgifte
Datum 02/04/2021

NOAH
NETWORK ORIENTED ARCHITECTURE
Moermanskkade 111 | 1013 BC Amsterdam (NL)
office@noahh.nl | +31 (0)20 3090250
www.noahh.nl

**AZIZ
BEKKAoui**
Rozenstraat 55, 1016 NN, Amsterdam
info@azizbekkaoui.com
+31(20) 428 32 35
www.azizbekkaoui.com

BREAKOUTROOM 02

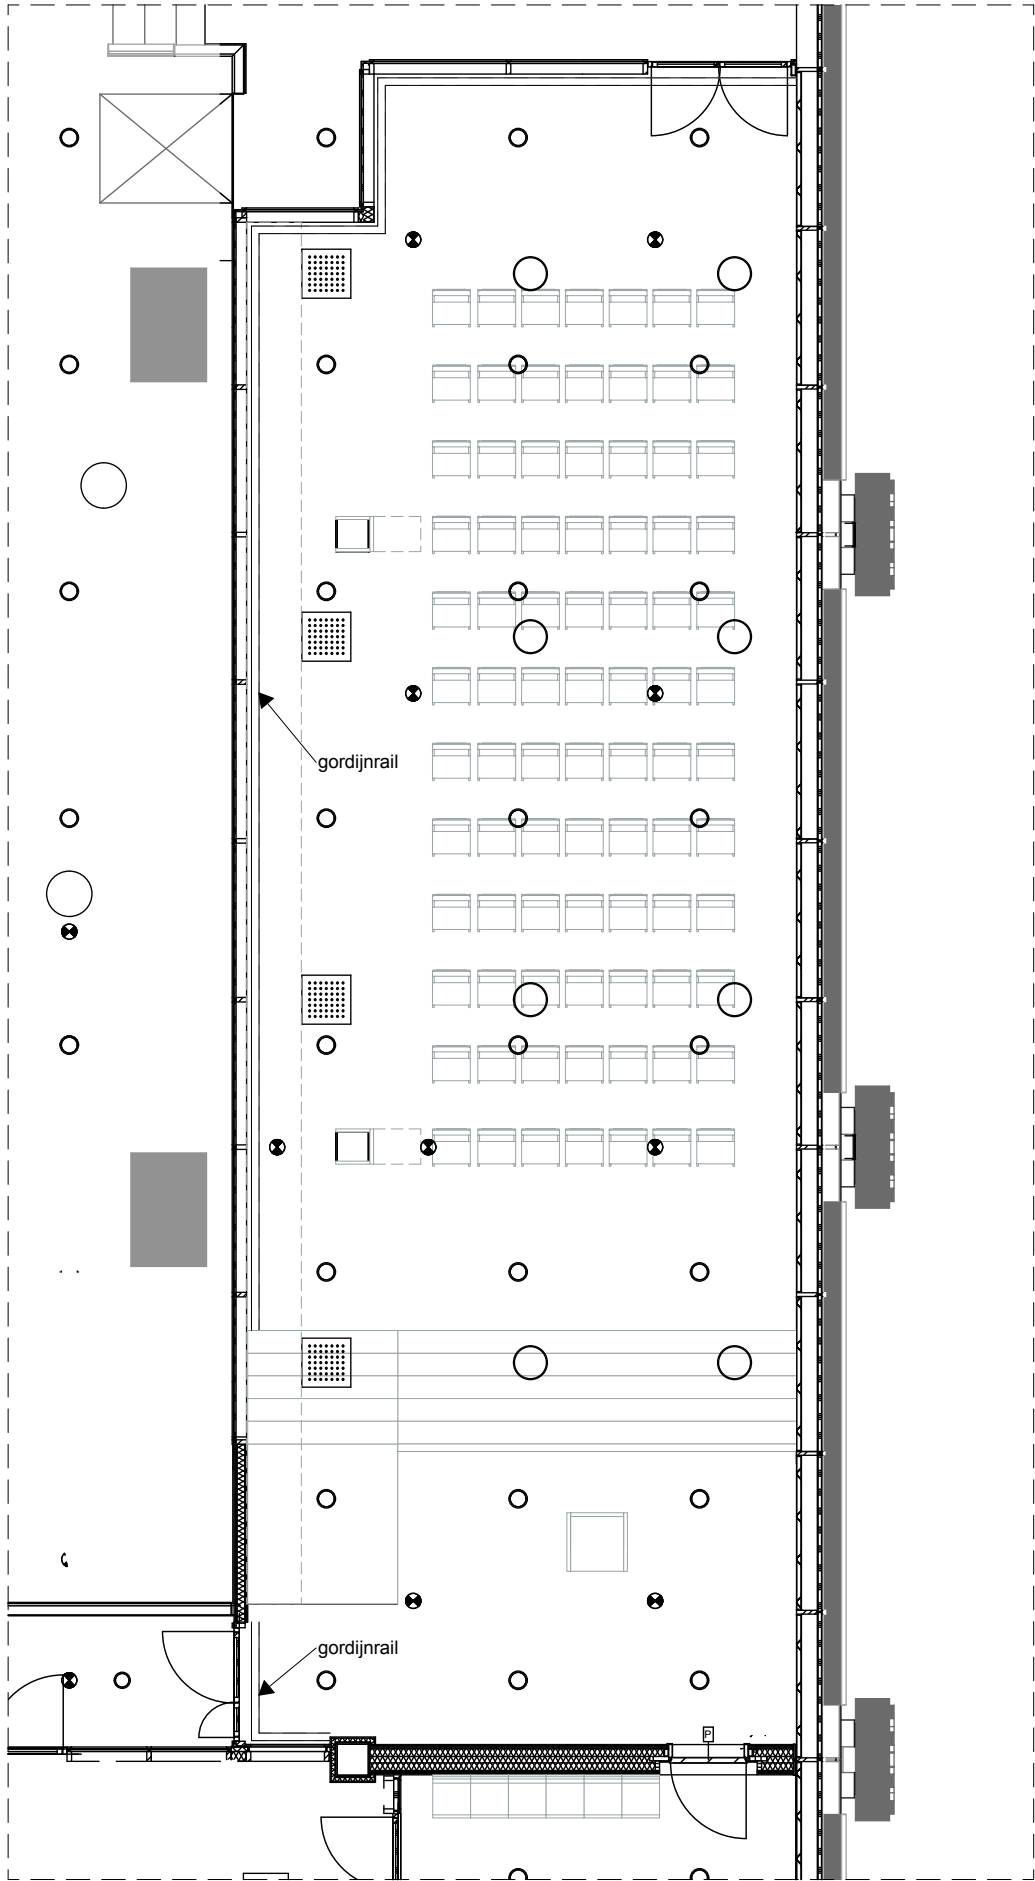

Projectnaam AMARE

Onderwerp **Breakout room 02**
plafond

Projectcode OCC_AMARE
Opdrachtgever Zuiderstrand Theater


Schaal 1:100, 1:20
Formaat

Tekeningnr. **DO-7013.14**
Datum uitgifte
Datum 02/04/2021
Wijziging


NOAH
NETWORK ORIENTED ARCHITECTURE
Moermanskade 111 | 1013 BC Amsterdam (NL)
office@noah.nl | +31 (0)20 3090250
www.noah.nl

AZIZ
BEKKAOU
Rozenstraat 35, 1018 NW Amsterdam
info@azizbekkaoui.com
+31(0)43 428 32 35
www.azizbekkaoui.com

BREAKOUTROOM 02

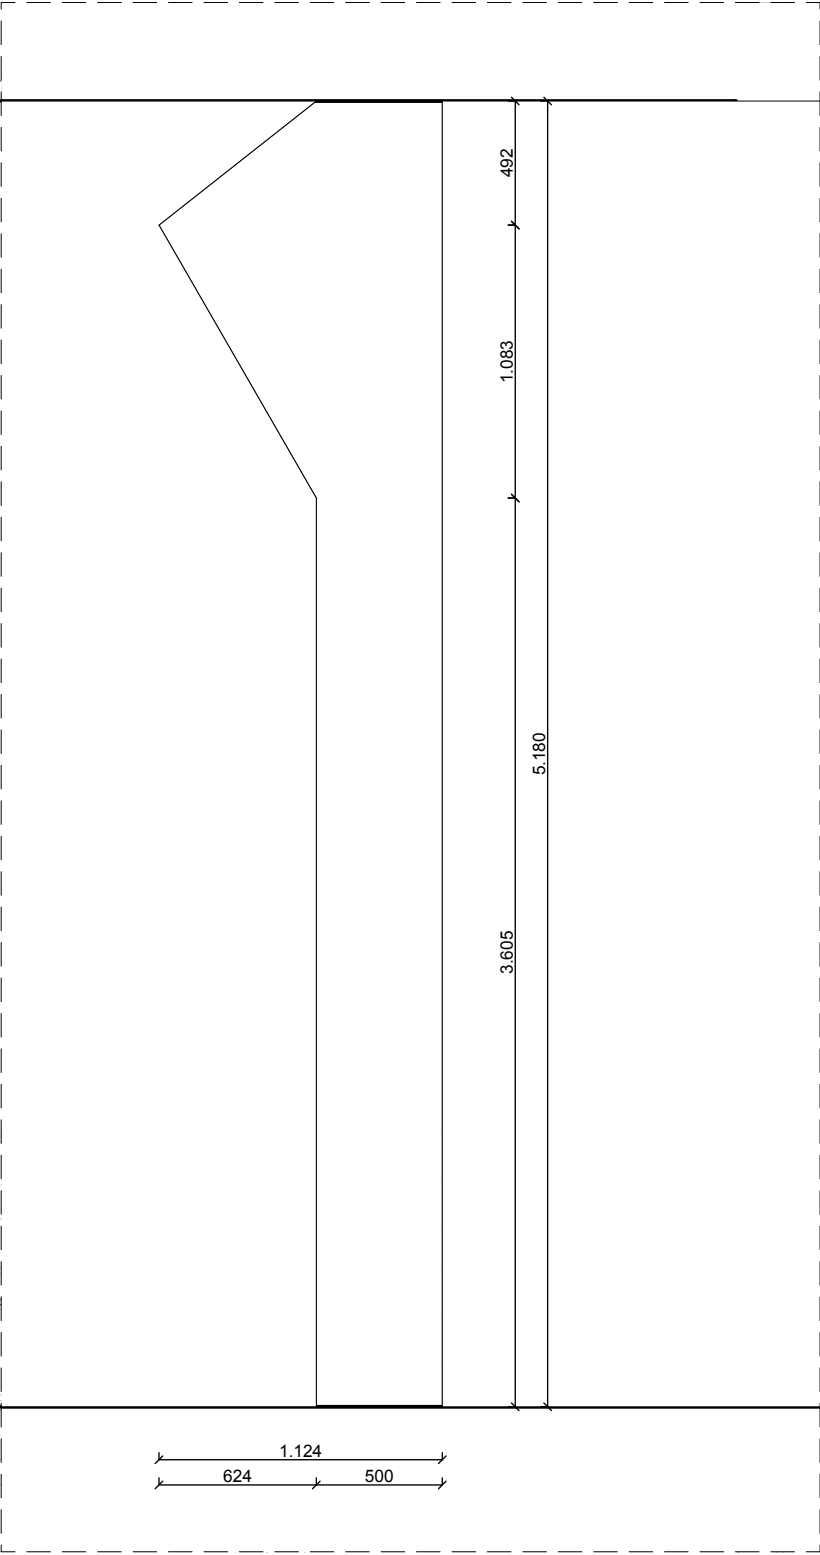

Doorsnede kolom 1:30

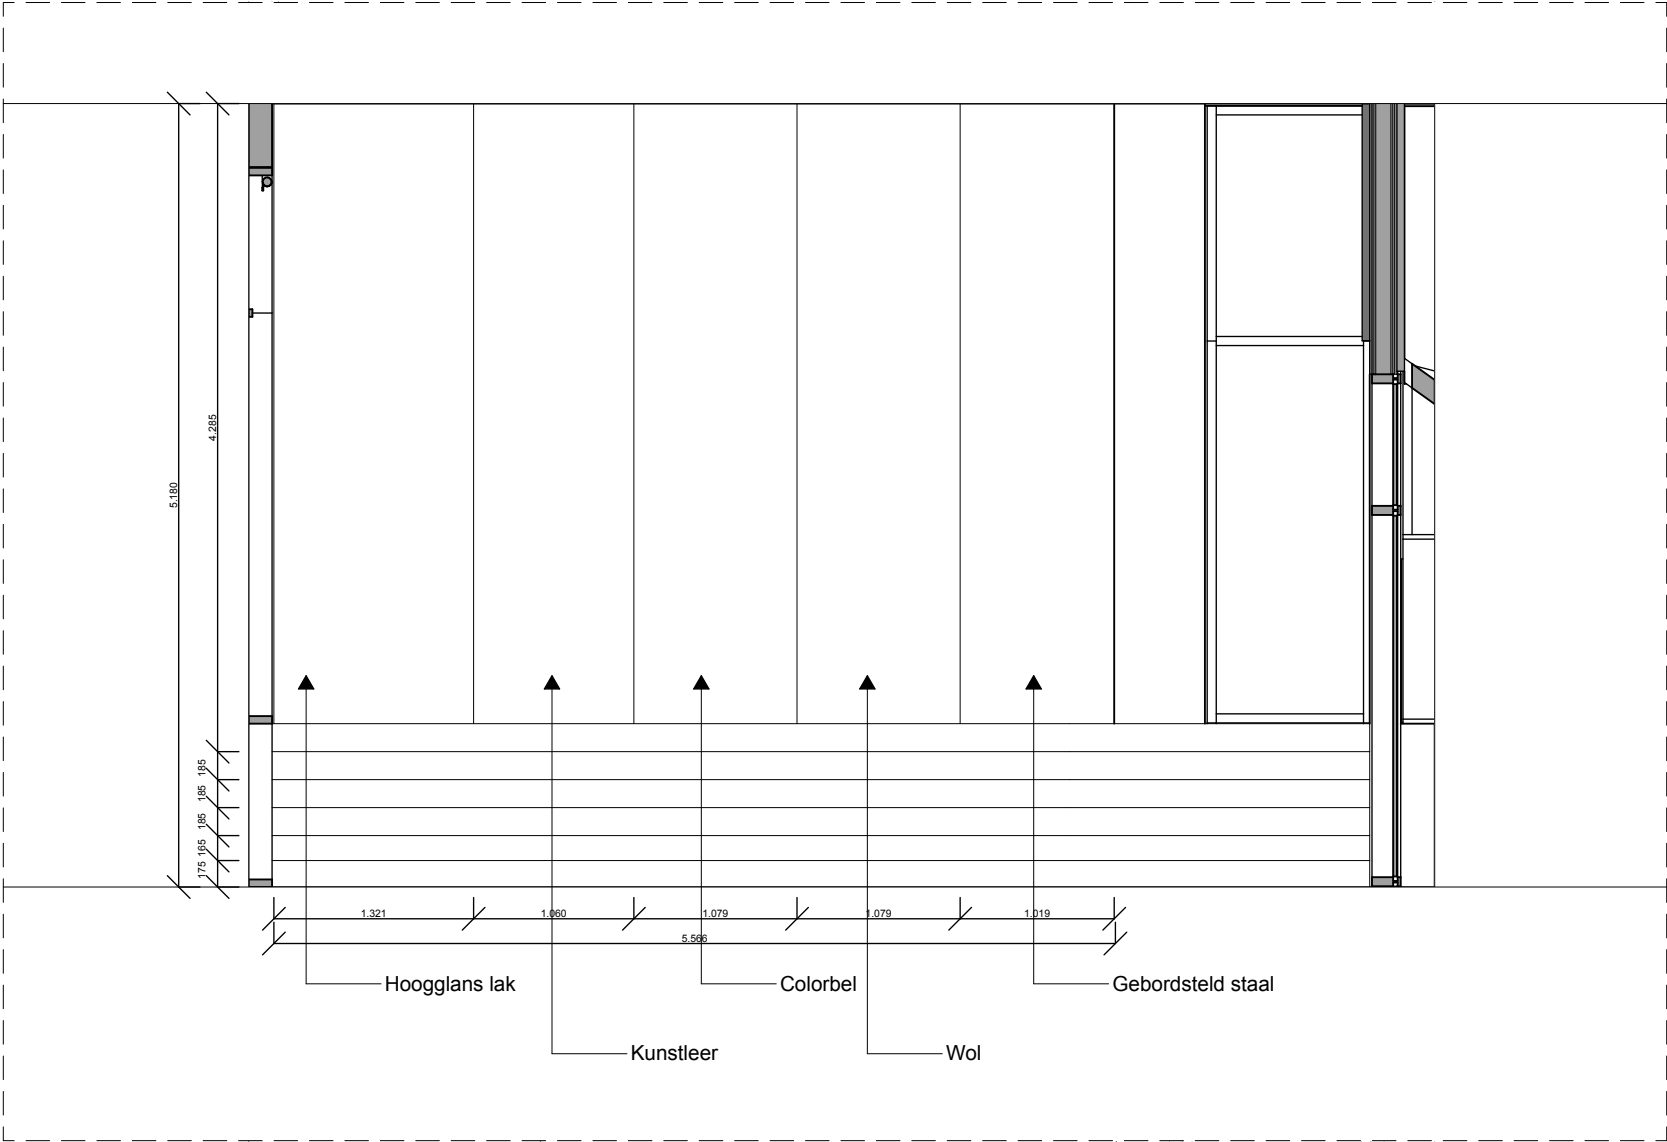

Achterwand blauw
Aanzicht 1:50

Projectnaam AMARE

Onderwerp **Breakout room 02 detail**
kolom
Projectcode **OCC_AMARE**
Opdrachtgever Zuiderstrand Theater

Schaal 1:20, 1:30, 1:50
Formaat

Tekeningnr. **DO-7013.15**
Datum uitgifte 02/04/2021
Datum 02/04/2021
Wijziging


NOAH
NETWORK ORIENTED ARCHITECTURE
Moermanskade 111 | 1013 BC Amsterdam (NL)
office@noah.nl | +31 (0)20 3090250
www.noah.nl

AZIZ
BEKKAOU
Ploegstraat 35, 1018 NW Amsterdam
info@azizbekkaoui.com
+31(0)20 428 32 35
www.azizbekkaoui.com

BREAKOUTROOM


Materialisatie conform oplevering Cadanz

VLOEREN

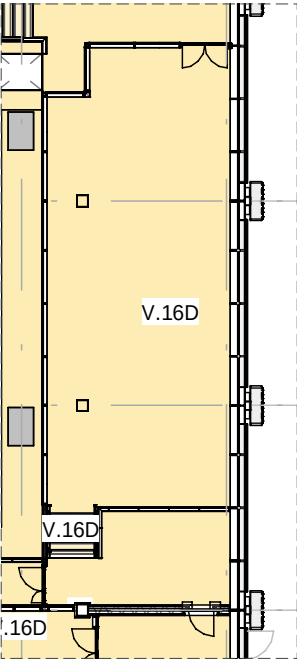

V.16D finesse eiken parket ice brown


PLAFONDS

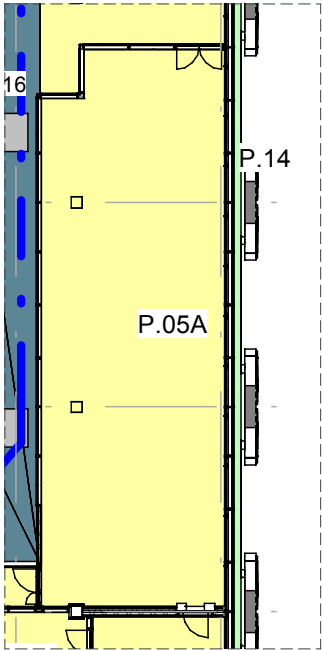

P.05A rockfon mono akoestisch stucplafond wit

P.14 Bouwkundig plafond buiten stucwerk

WANDEN

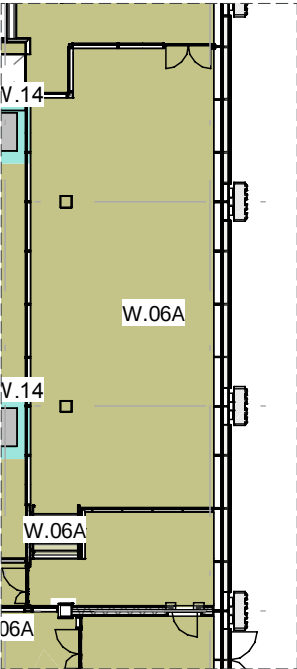


W.06A Sigma superlatex sauswerk wit RAL 9010


W.14 Onafgewerkt beton

Interventie interieur

VLOEREN

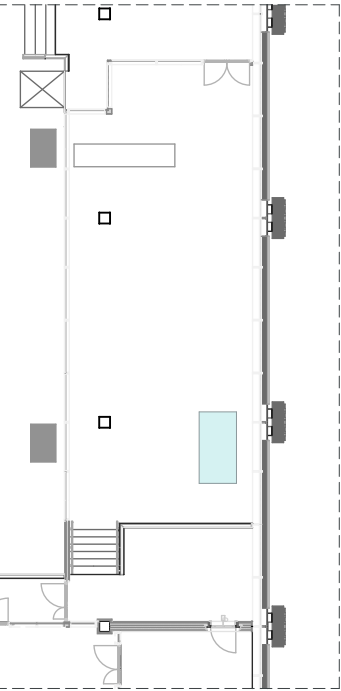


PLAFONDS

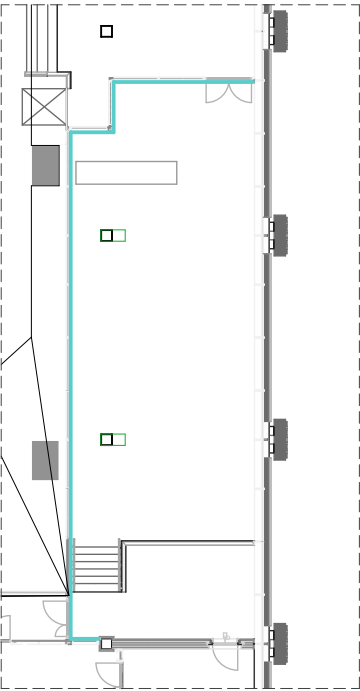

gordijnrail
plaatmateriaal conform kleur palet

WANDEN

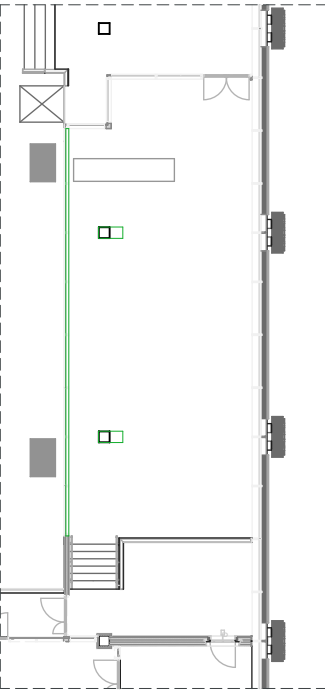

plaatmateriaal conform kleur palet

Projectnaam AMARE

Onderwerp **Breakout room 02**
materialisatie
Projectcode OCC_AMARE
Opdrachtgever Zuiderstrand Theater

Schaal 1:300
Formaat

Tekeningnr. **DO-7013.16**
Datum uitgifte
Datum 02/04/2021
Wijziging

NOAH
NETWORK ORIENTED ARCHITECTURE
Moermanskade 111 | 1013 BC Amsterdam (NL)
office@noah.nl | +31 (0)20 3090250
www.noah.nl

AZIZ BEKKAOU
Plozenstraat 35, 1018 NW Amsterdam
info@azizbekkaoui.com
+31(0)43 428 32 35
www.azizbekkaoui.com

BREAKOUTROOM 03

Breakout room 01 en Breakout room 02 eindigen beide met blauw (achterwand).
In het midden bevindt zich Breakout room 03 (Ook Blauw). Het deel van de muur
vormt een box van kleur die in Breakout room 01 (langs gang en lift) en Breakout
room
02 ook zichtbaar is.



Breakoutroom 03 - Dagelijks gebruik

Projectnaam AMARE

Onderwerp **Breakout rooms 3
toelichting**

Projectcode OCC_AMARE
Opdrachtgever Zuiderstrand Theater


Schaal
Formaat

Tekeningnr. **DO-7013.17**
Datum uitgifte
Datum 02/04/2021
Wijziging

NOAH
NETWORK ORIENTED ARCHITECTURE
Moermanskade 111 | 1013 BC Amsterdam (NL)
office@noah.nl | +31 (0)20 3090250
www.noah.nl

**AZIZ
BEKKAOU**
Rozenstraat 35, 1018 NW, Amsterdam
info@azizbekkaoui.com
+31(0)6 428 32 35
www.azizbekkaoui.com

BREAKOUTROOM 03

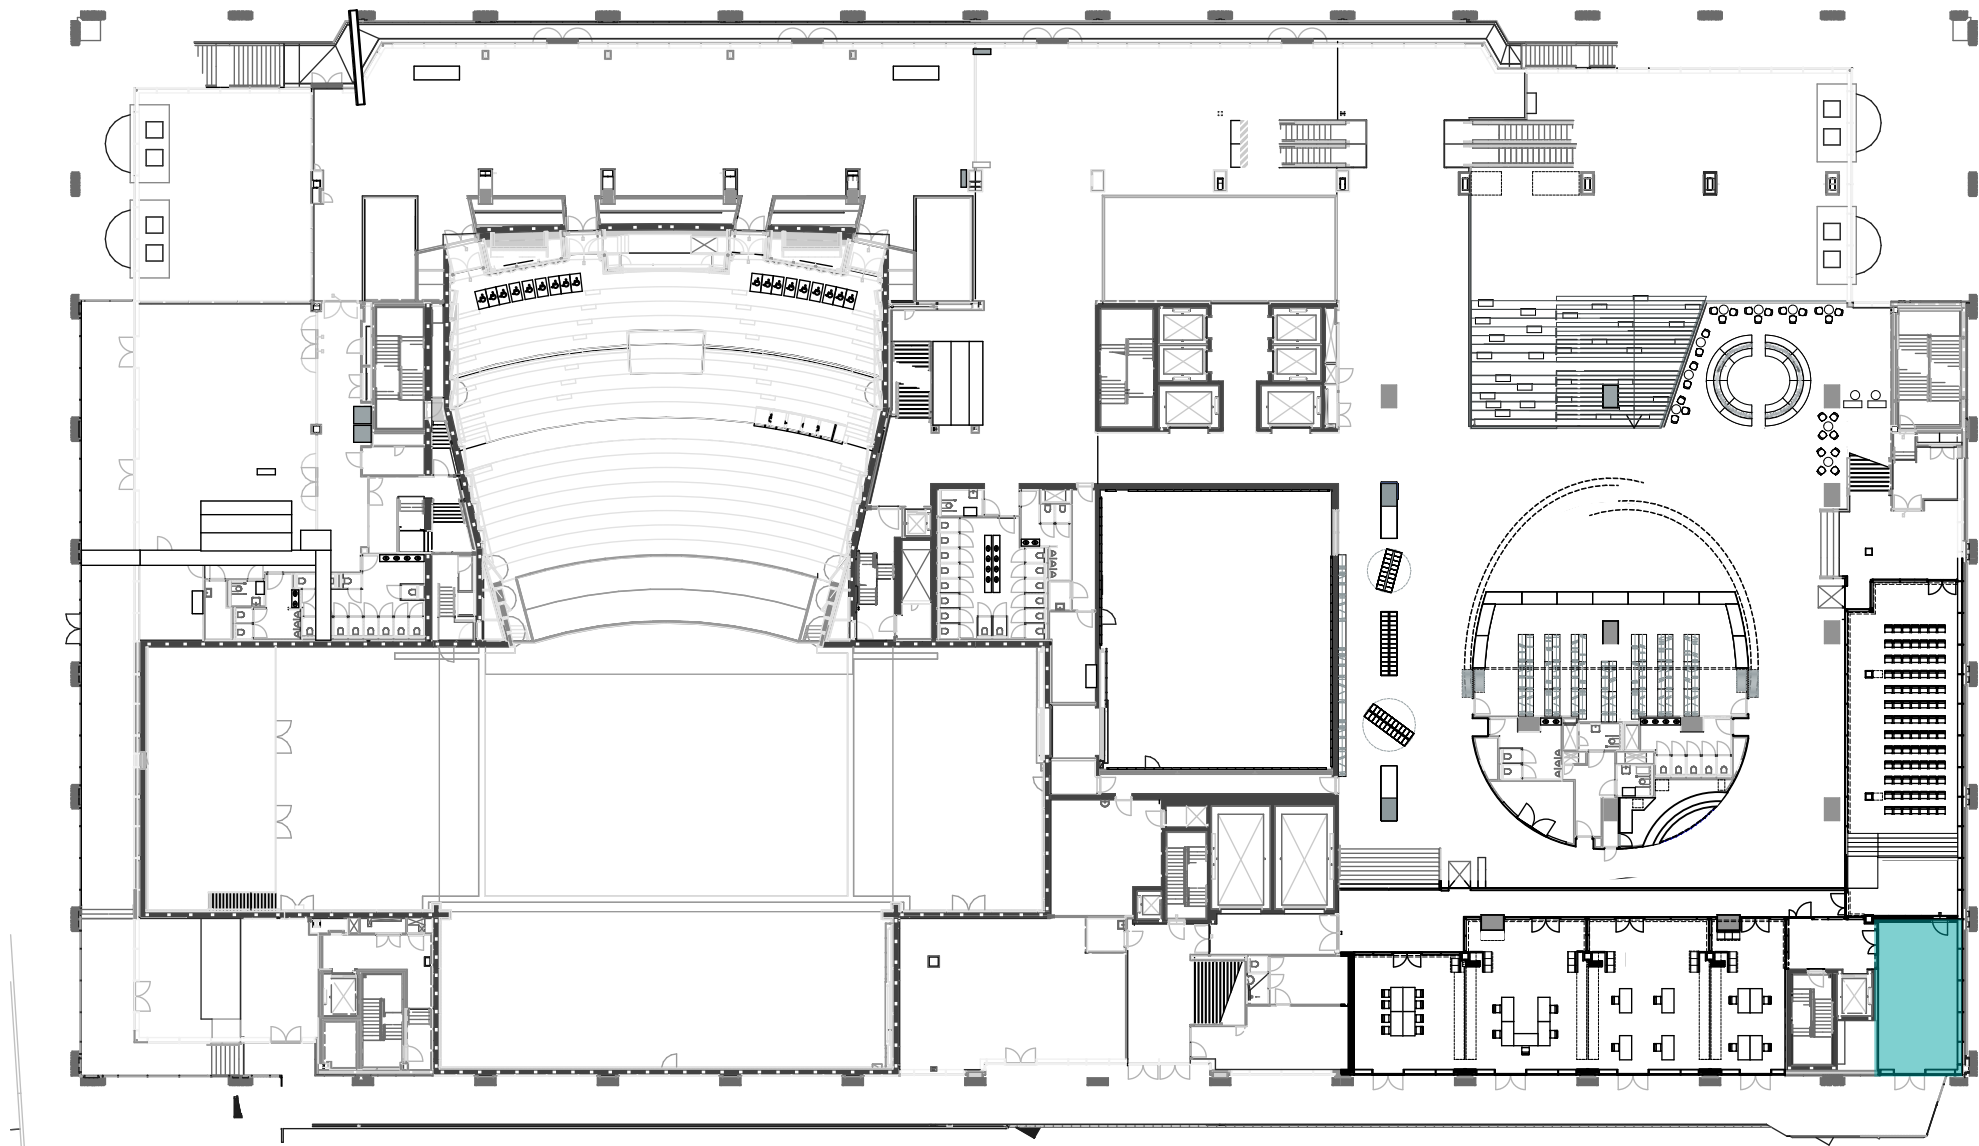

Projectnaam AMARE

Onderwerp **Breakout rooms 03**
overzicht
Projectcode OCC_AMARE

Opdrachtgever Zuiderstrand Theater


Schaal 1:500
Formaat

Tekeningnr. **DO-7013.18**
Datum uitgifte
Datum 02/04/2021
Wijziging


NOAH
NETWORK ORIENTED ARCHITECTURE
Moermanskade 111 | 1013 BC Amsterdam (NL)
office@noah.nl | +31 (0)20 3090250
www.noah.nl

AZIZ
BEKKAOU
Ploegstraat 55, 1018 NL Amsterdam
info@azizbekkaoui.com
+31(0) 428 32 35
www.azizbekkaoui.com



BREAKOUTROOM 03

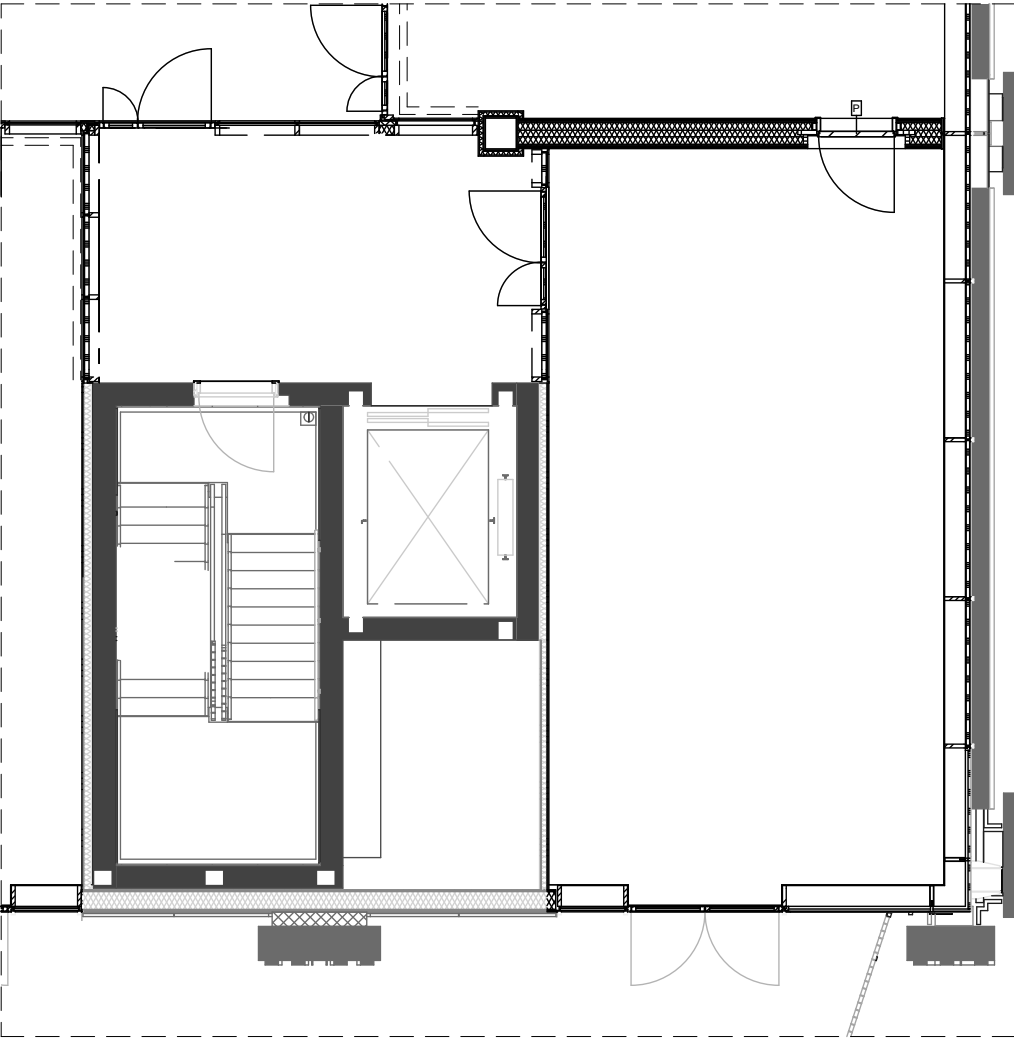

plattegrond

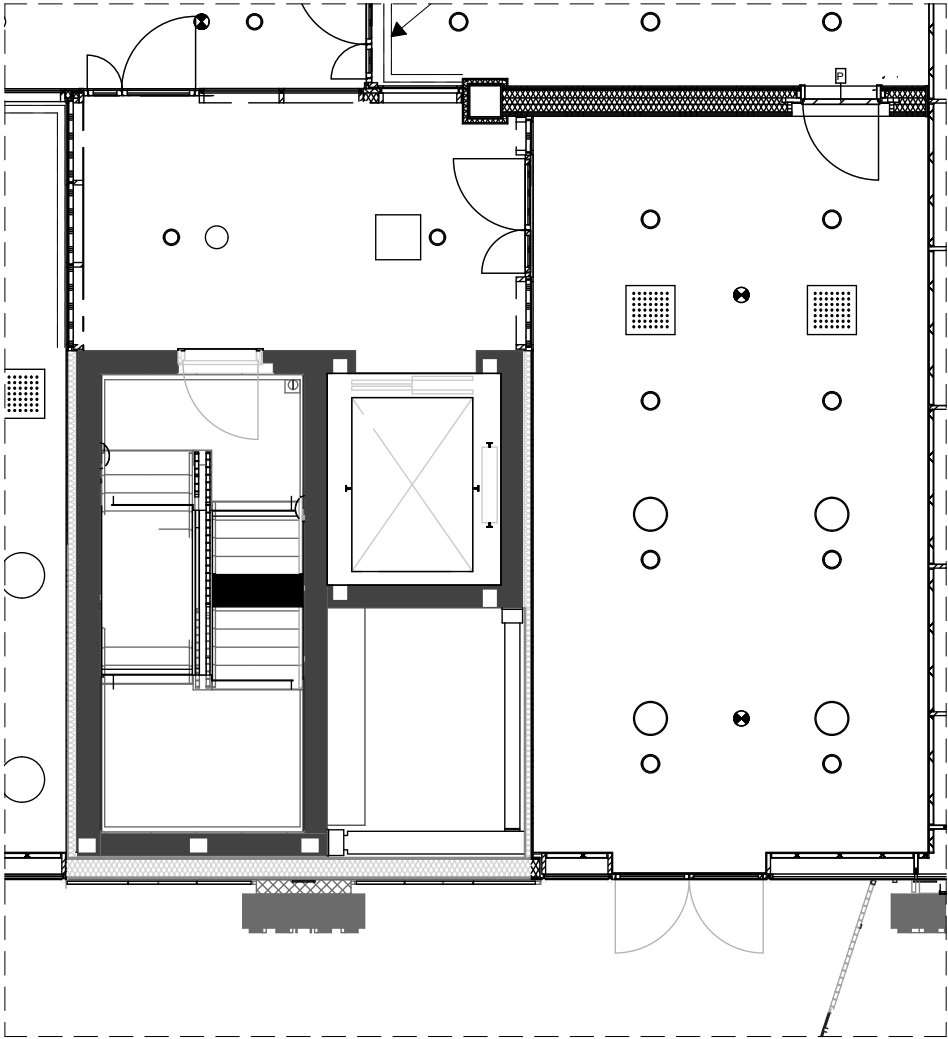

plafond

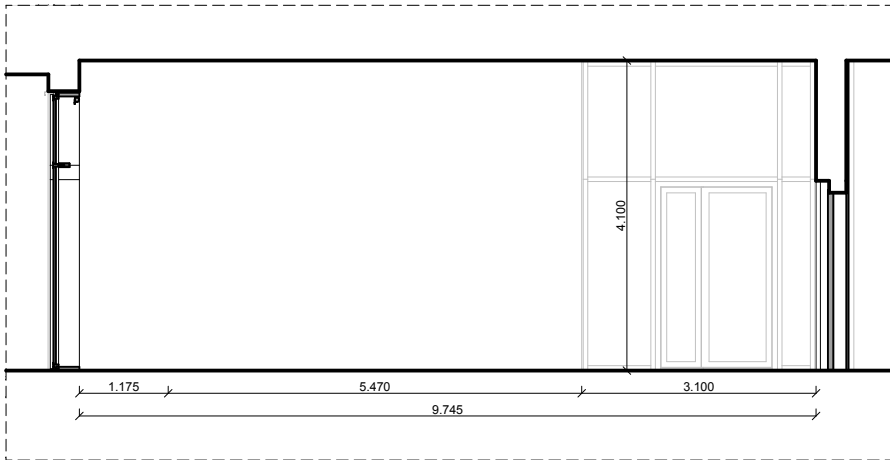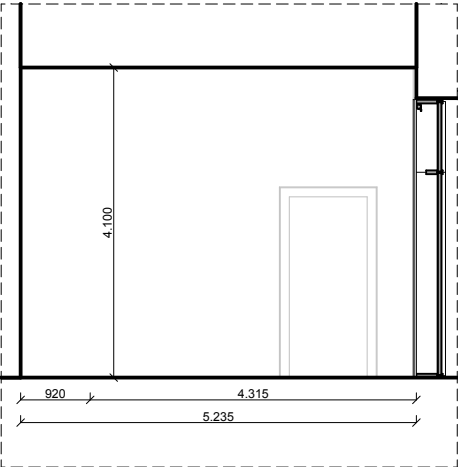

Breakoutroom 03 Doorsnede A-A'

Projectnaam AMARE

Onderwerp **Breakout room 03**
plattegrond
Projectcode OCC_AMARE
Opdrachtgever Zuiderstrand Theater

Schaal 1:100
Formaat

Tekeningnr. **DO-7013.19**
Datum uitgifte
Datum 02/04/2021
Wijziging


NOAH
NETWORK ORIENTED ARCHITECTURE
Moermanskade 111 | 1013 BC Amsterdam (NL)
office@noah.nl | +31 (0)20 3090250
www.noah.nl

AZIZ
BEKKAOU
Ploegstraat 35, 1018 NW Amsterdam
info@azizbekkaoui.com
+31(0)6 428 32 35
www.azizbekkaoui.com

BREAKOUTROOM 03


Materialisatie conform oplevering Cadanz

VLOEREN

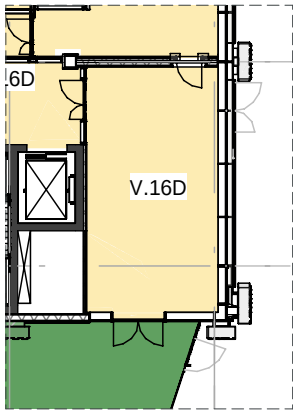


V.16D finesse eiken parket ice brown

PLAFONDS

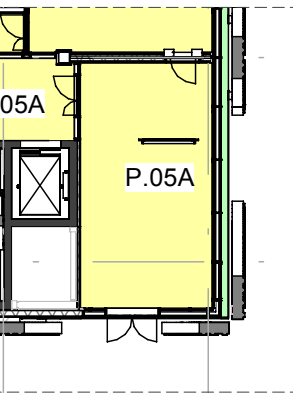

P.05A rockfon mono akoestisch stucplafond wit


WANDEN

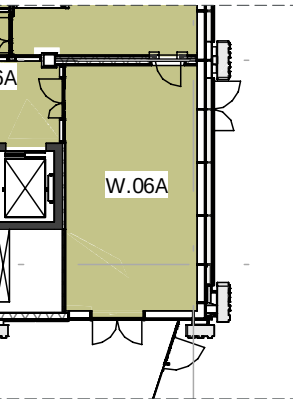


W.06A Sigma superlatex sauswerk wit RAL 9010

Interventie interieur


VLOEREN

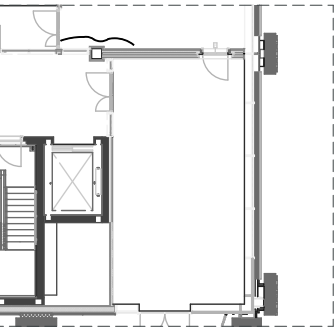

PLAFONDS

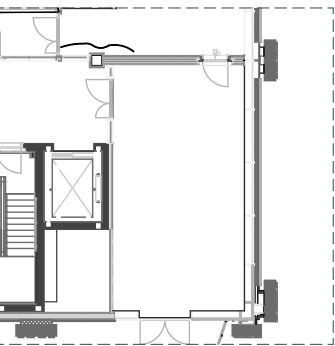

WANDEN

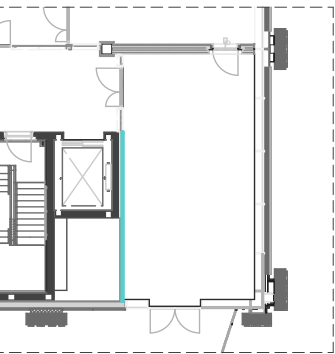

sauswerk blauw

Projectnaam AMARE

Onderwerp **Breakout room 03**
materialisatie
Projectcode OCC_AMARE
Opdrachtgever Zuiderstrand Theater

Schaal 1:300
Formaat

Tekeningnr. **DO-7013.20**
Datum uitgifte
Datum 02/04/2021
Wijziging

NOAH
NETWORK ORIENTED ARCHITECTURE
Moermanskade 111 | 1013 BC Amsterdam (NL)
office@noah.nl | +31 (0)20 3090250
www.noah.nl

AZIZ BEKKAOUI
Plozenstraat 35, 1018 NW Amsterdam
info@azizbekkaoui.com
+31(0)6 428 32 35
www.azizbekkaoui.com