




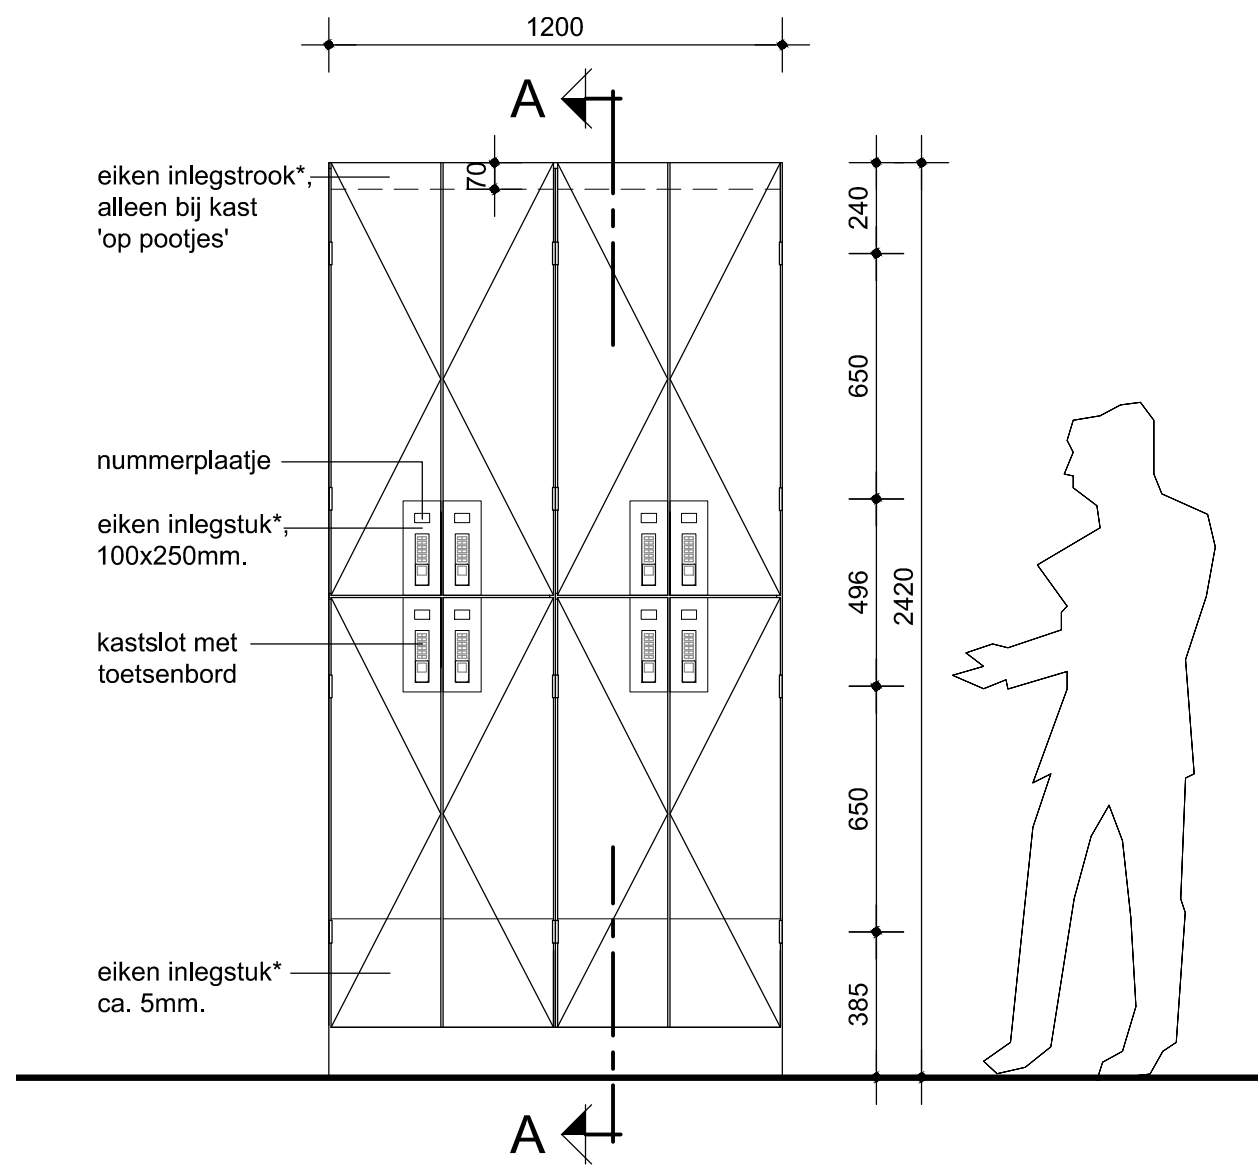

vooraanzicht


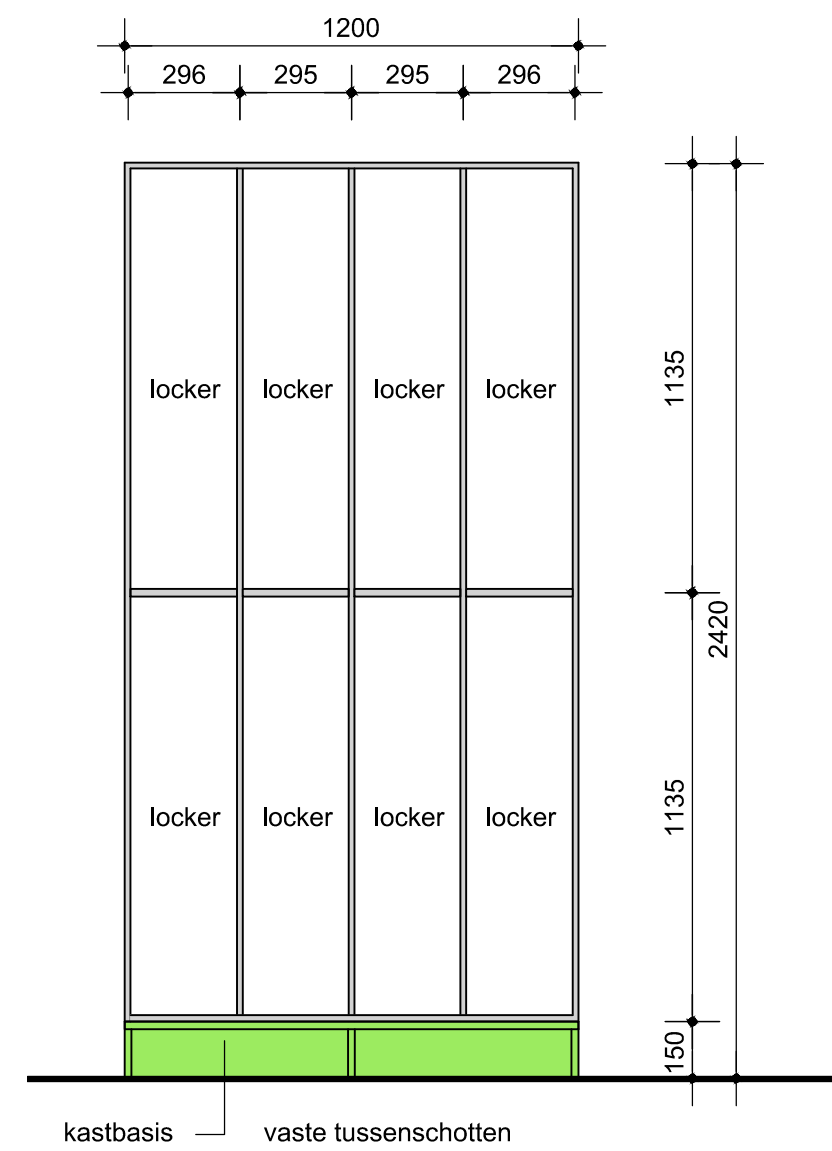


binnenaanzicht

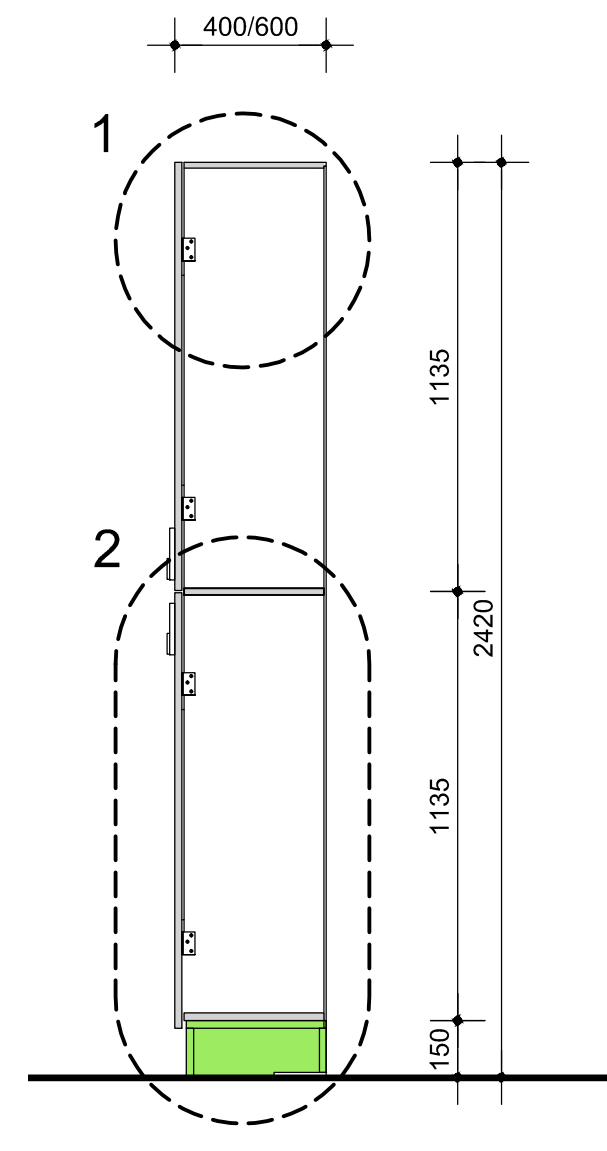


drsn. A-A


detail 1

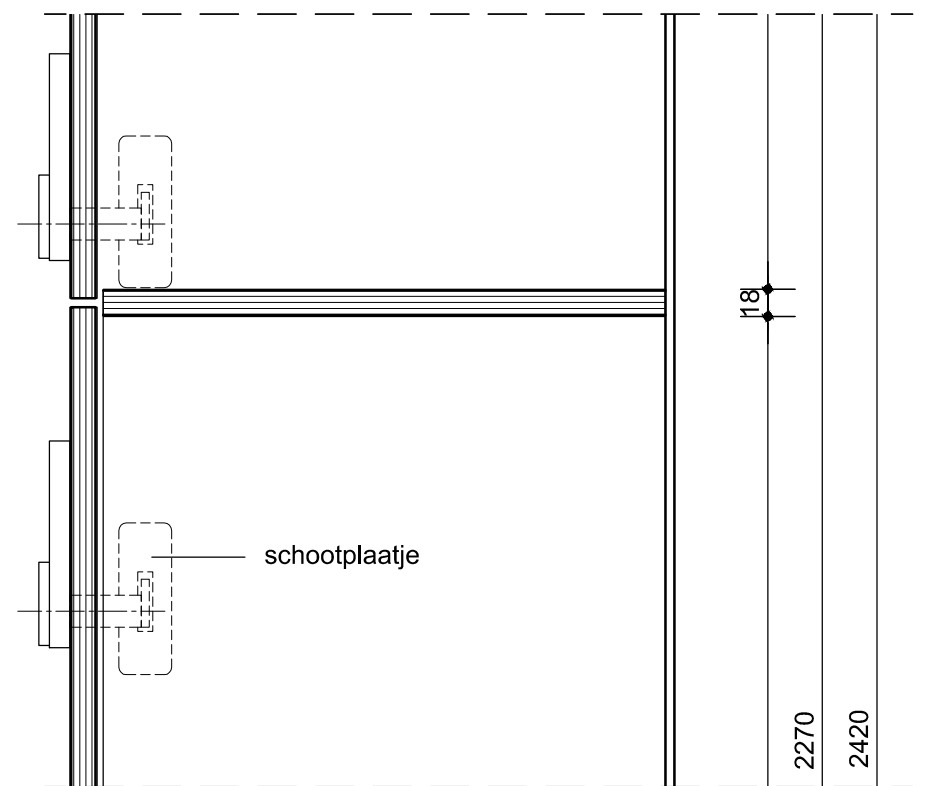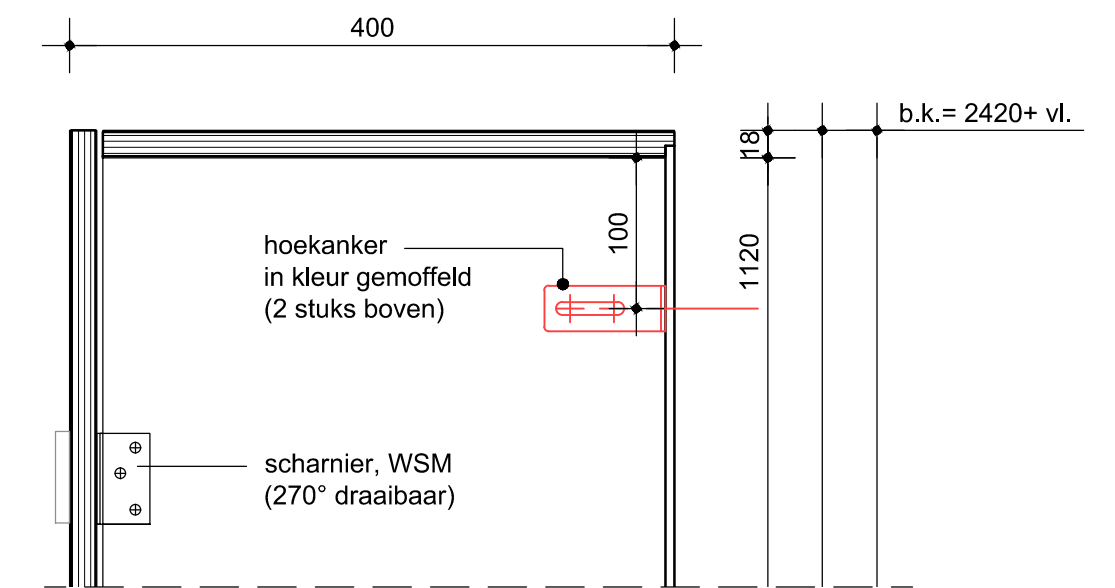

voorzijde

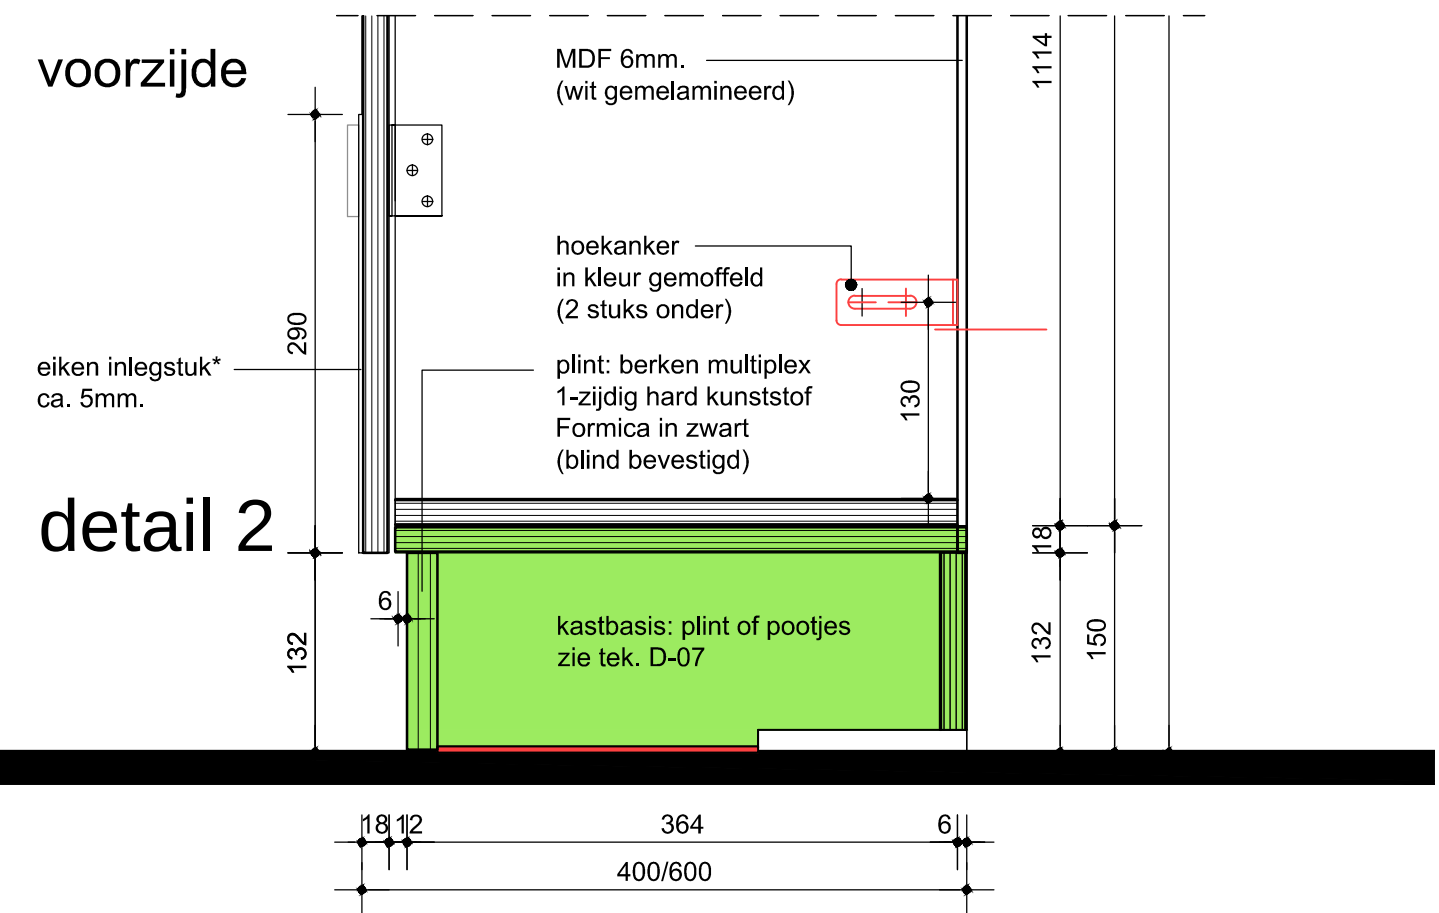

detail 2

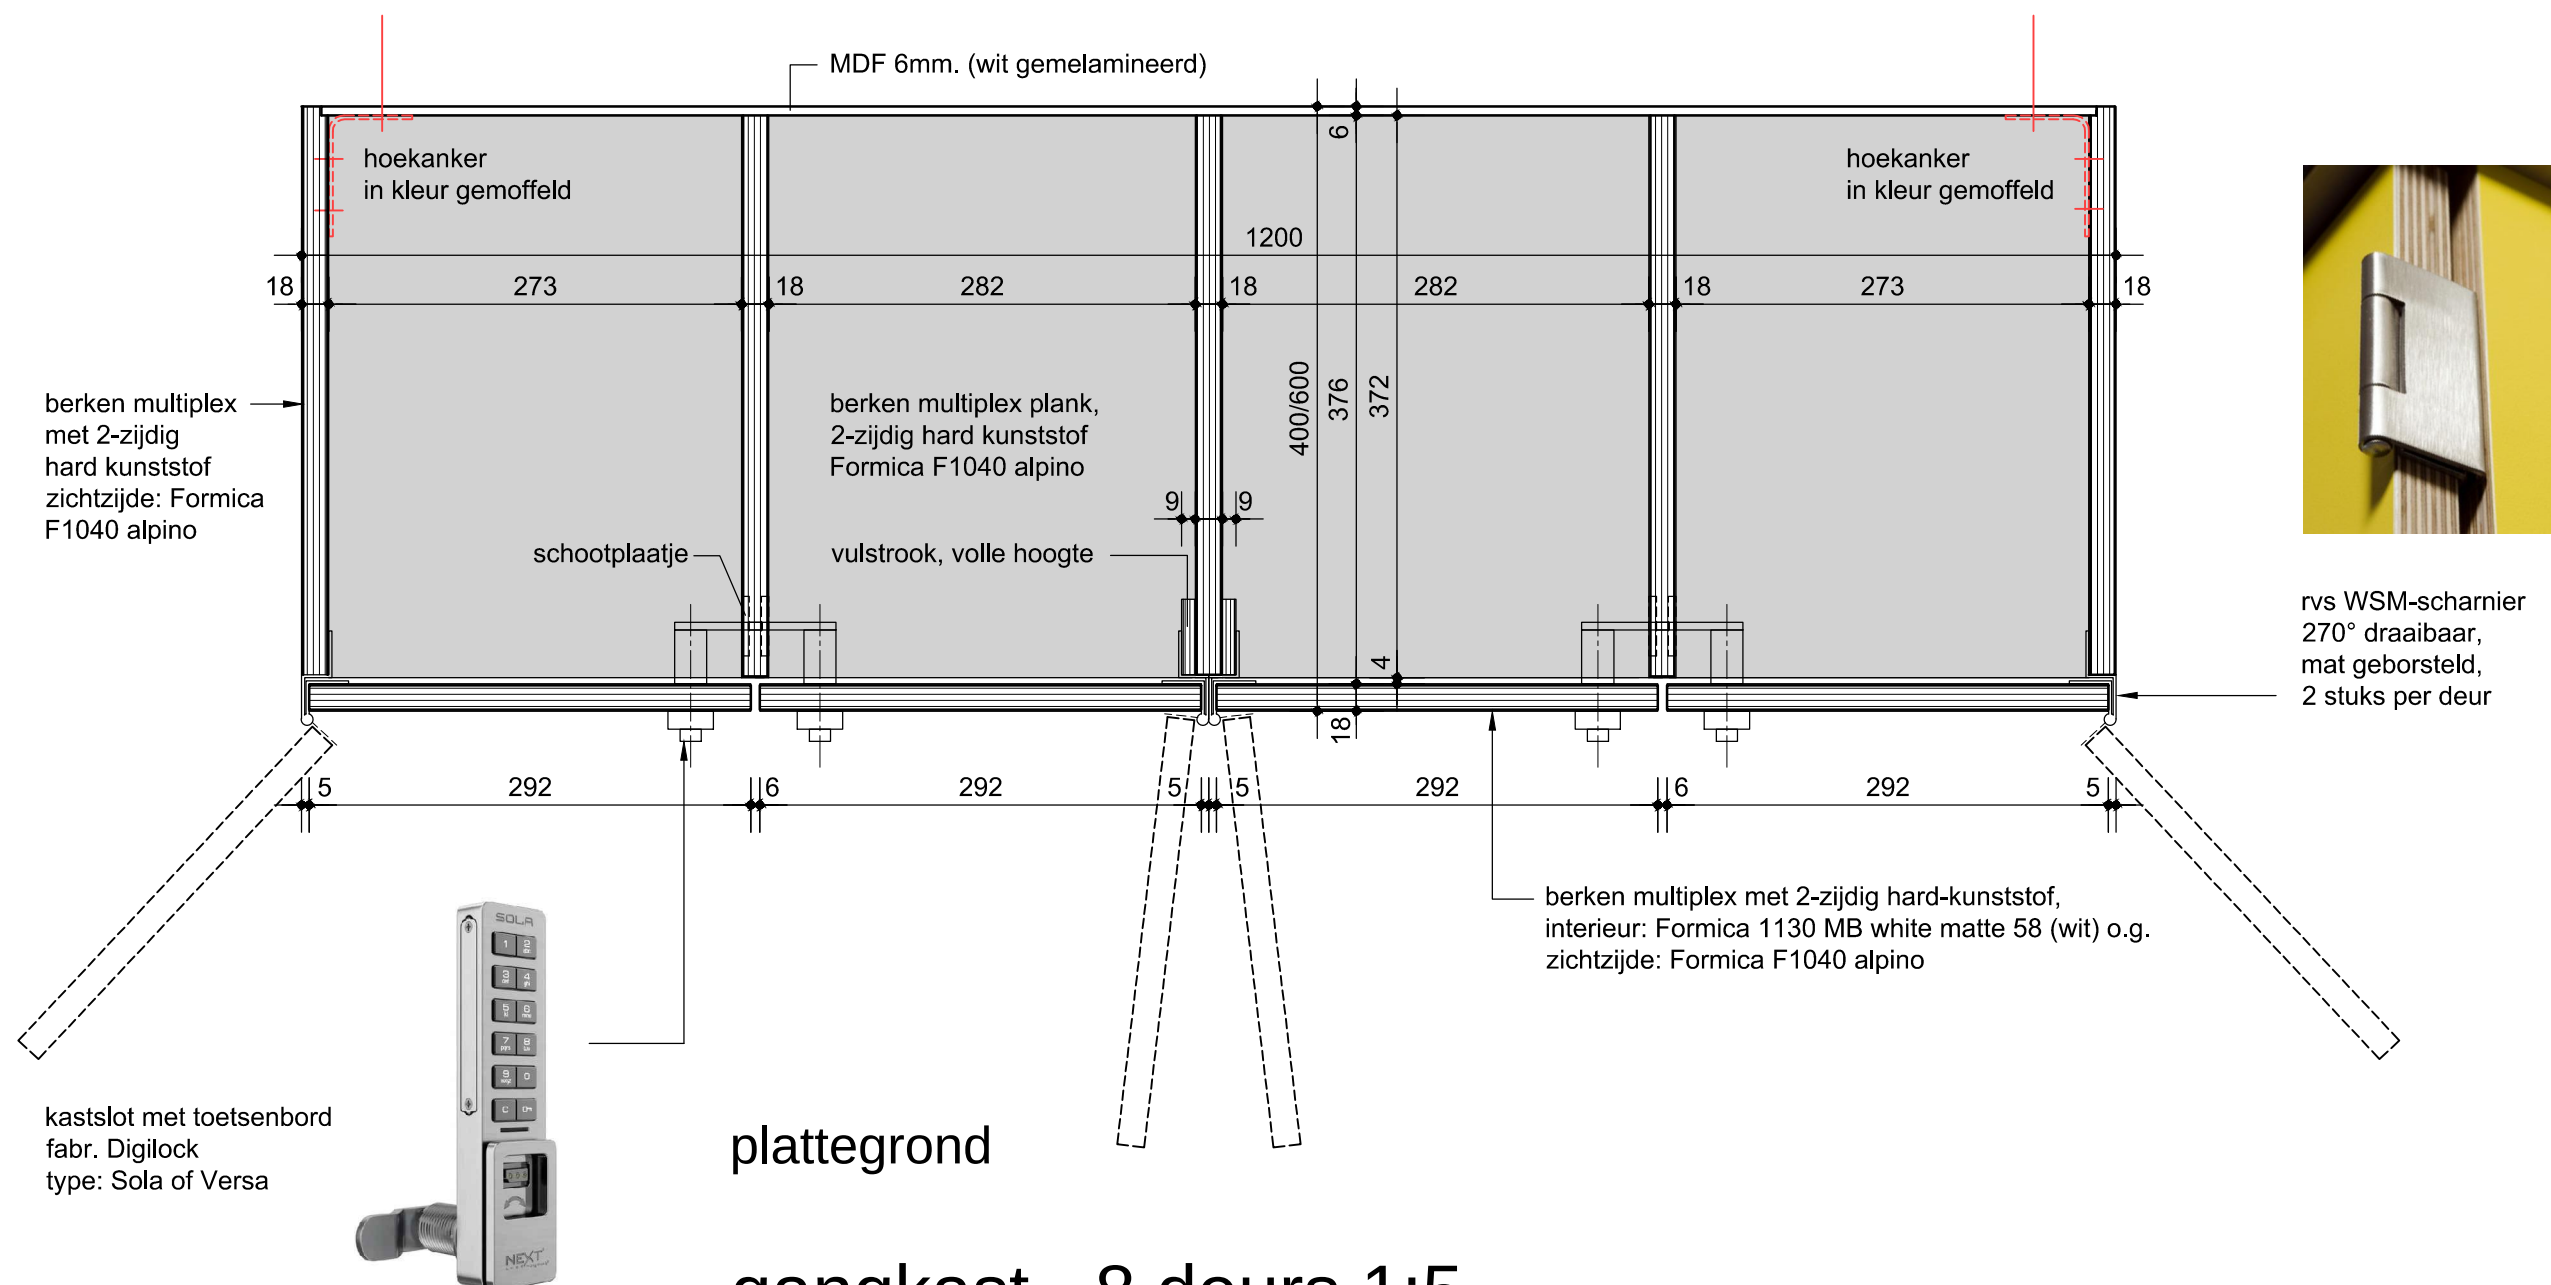

plattegrond

gangkast - 8 deurs 1:5

* massief eiken inlegstukken en inlegstroken als optie aanbieden

werknummer W 1339 werk Amare huisvesting KC onderwerp gangkast 1200, 400/600mm diep - 8 deurs Juliana van Stolberglaan 1 2595 CA den haag	fase definitief ontwerp t. +31 (0) 70 315 15 15	datum 17-05-2021 schaal 1:20 / 1: 5 A2 bladnummer D-03 k.vanderlee@koncon.nl www.koncon.nl	
--	--	--	--