



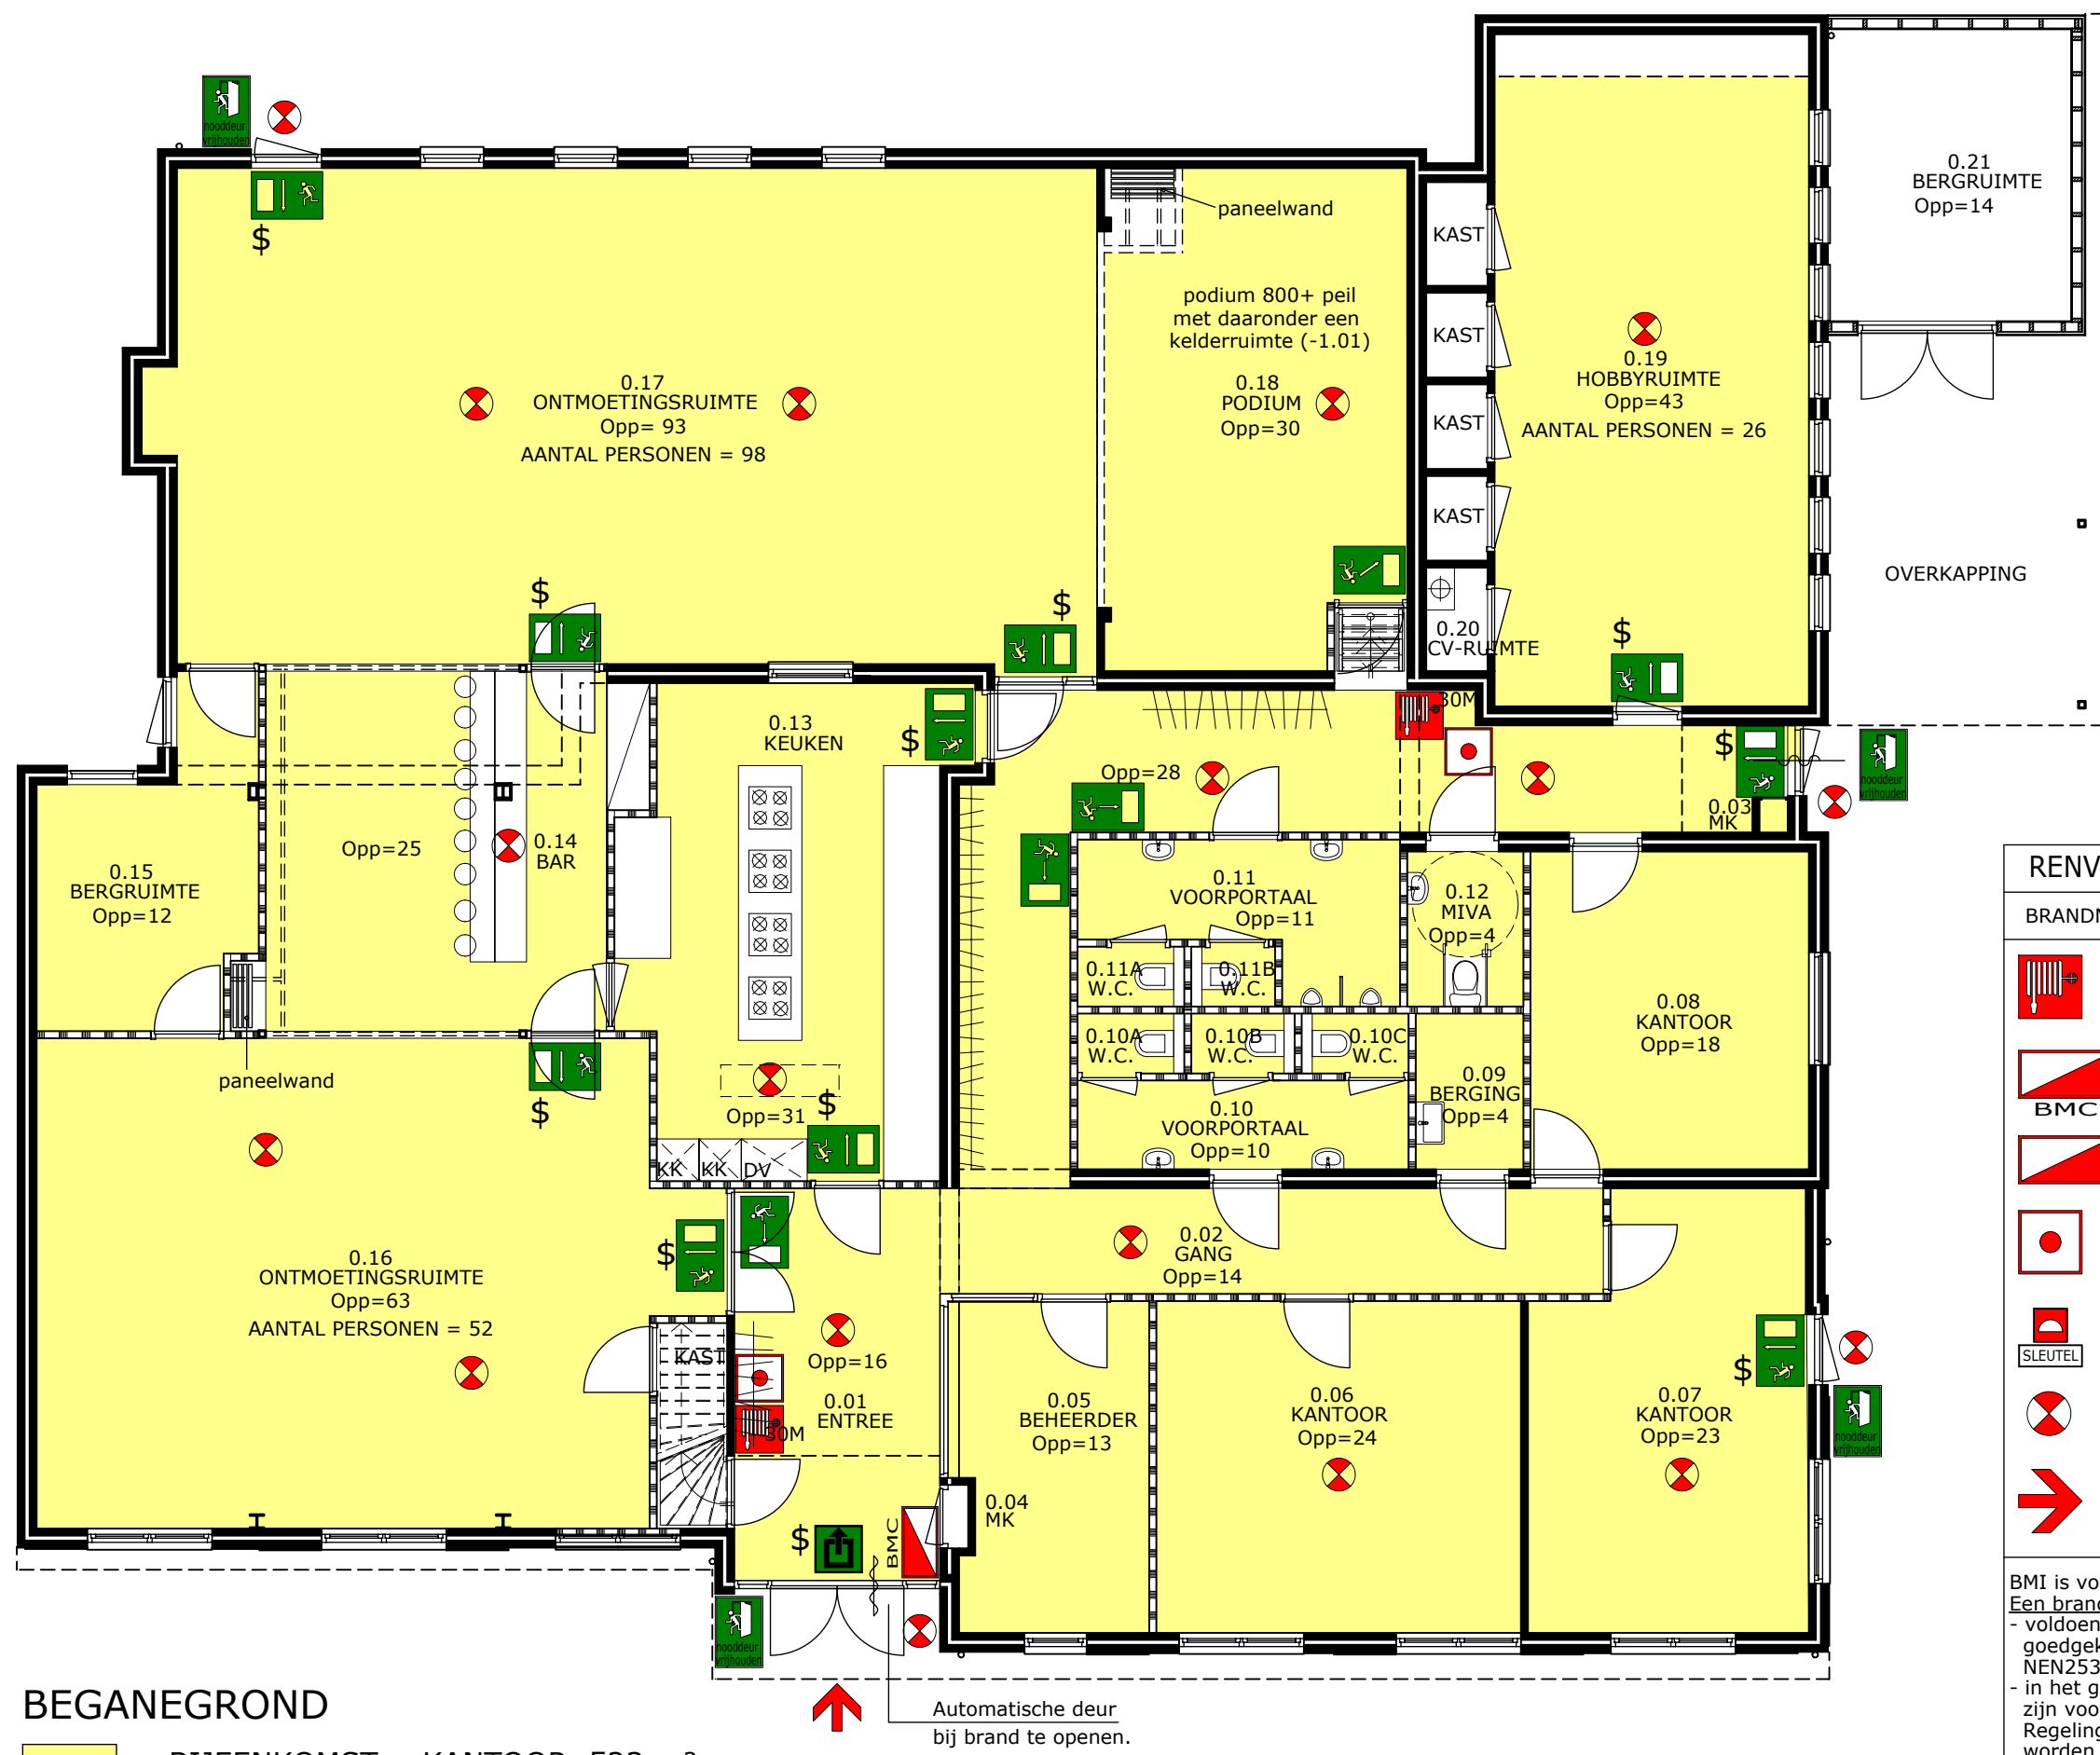


BEGANEGROND
= BIJEENKOMST + KANTOOR 523 m²

RENVOOI BRANDVEILIGHEID		
BRANDMELDINSTALLATIE	VLUCHTROUTES	BEPERKING UITBREIDING BRAND
brandslanghaspel	uitgang: plaats en richting	30 60 brandwerende deur 30 of 60 minuten conform NEN6068
brandmeldcentrale	nooduitgang	30 60 brandwerende deur zelfsluitend 30 of 60 minuten conform NEN6068
brandweerpaneel	vluchtweg	30 60 brandwerende wand 30 of 60 minuten conform NEN6068
handbrandmelder	vluchtweg boven	\$ deur zonder losse voorwerpen te openen
sleutelkast brandw.	vluchtweg beneden	P.S. panieksluiting vlgs. NEN-EN1125
noodverlichting	nooddeur vrijhouden	kleefmagneet
brandweeringang		gevaarlijke elektrische spanning
BMT is voorzien van gedeeltelijke detectie en ontruimingsinstallatie. Een brandmeldinstallatie moet: - voldoen aan NEN2535 en aan een door het bevoegd gezag goedgekeurde PvE die is gebaseerd op het model uit de NEN2535; - in het geval de installatie is voorzien van een doormelding, zijn voorzien van een geldig certificaat als bedoeld in de Regeling Brandmeldinstallaties 2002, dat in het logboek moet worden opgenomen. Een ontruimingsalarminstallatie moet: - voldoen aan NEN 2575 en aan een door het bevoegd gezag goedgekeurde PvE die is gebaseerd op het model uit de NEN 2575 - worden beheerd, gecontroleerd en onderhouden overeenkomstig NEN2654-2; - er dient een rapport van oplevering inclusief rapport van positieve geluidsmeting, opgesteld door een erkend installateur, aan het logboek te worden toegevoegd. - BMT valt onder de eisen van de verzekeraar. - Ontruimingsinstallatie valt onder de eisen van het bevoegd gezag. De vluchtrouteaanduiding: - voldoet aan het gestelde in NEN6088 en NEN6088/A1 - wordt voldoende zichtbaar en voldoende herkenbaar aangebracht.		
		G gasmeter
		W watermeter
		60 min. WBDBO (brandscheiding)
		30 min. WBDBO (brandscheiding)
		WTRD (sub-brandscheiding)
		strook brandwerend plafond

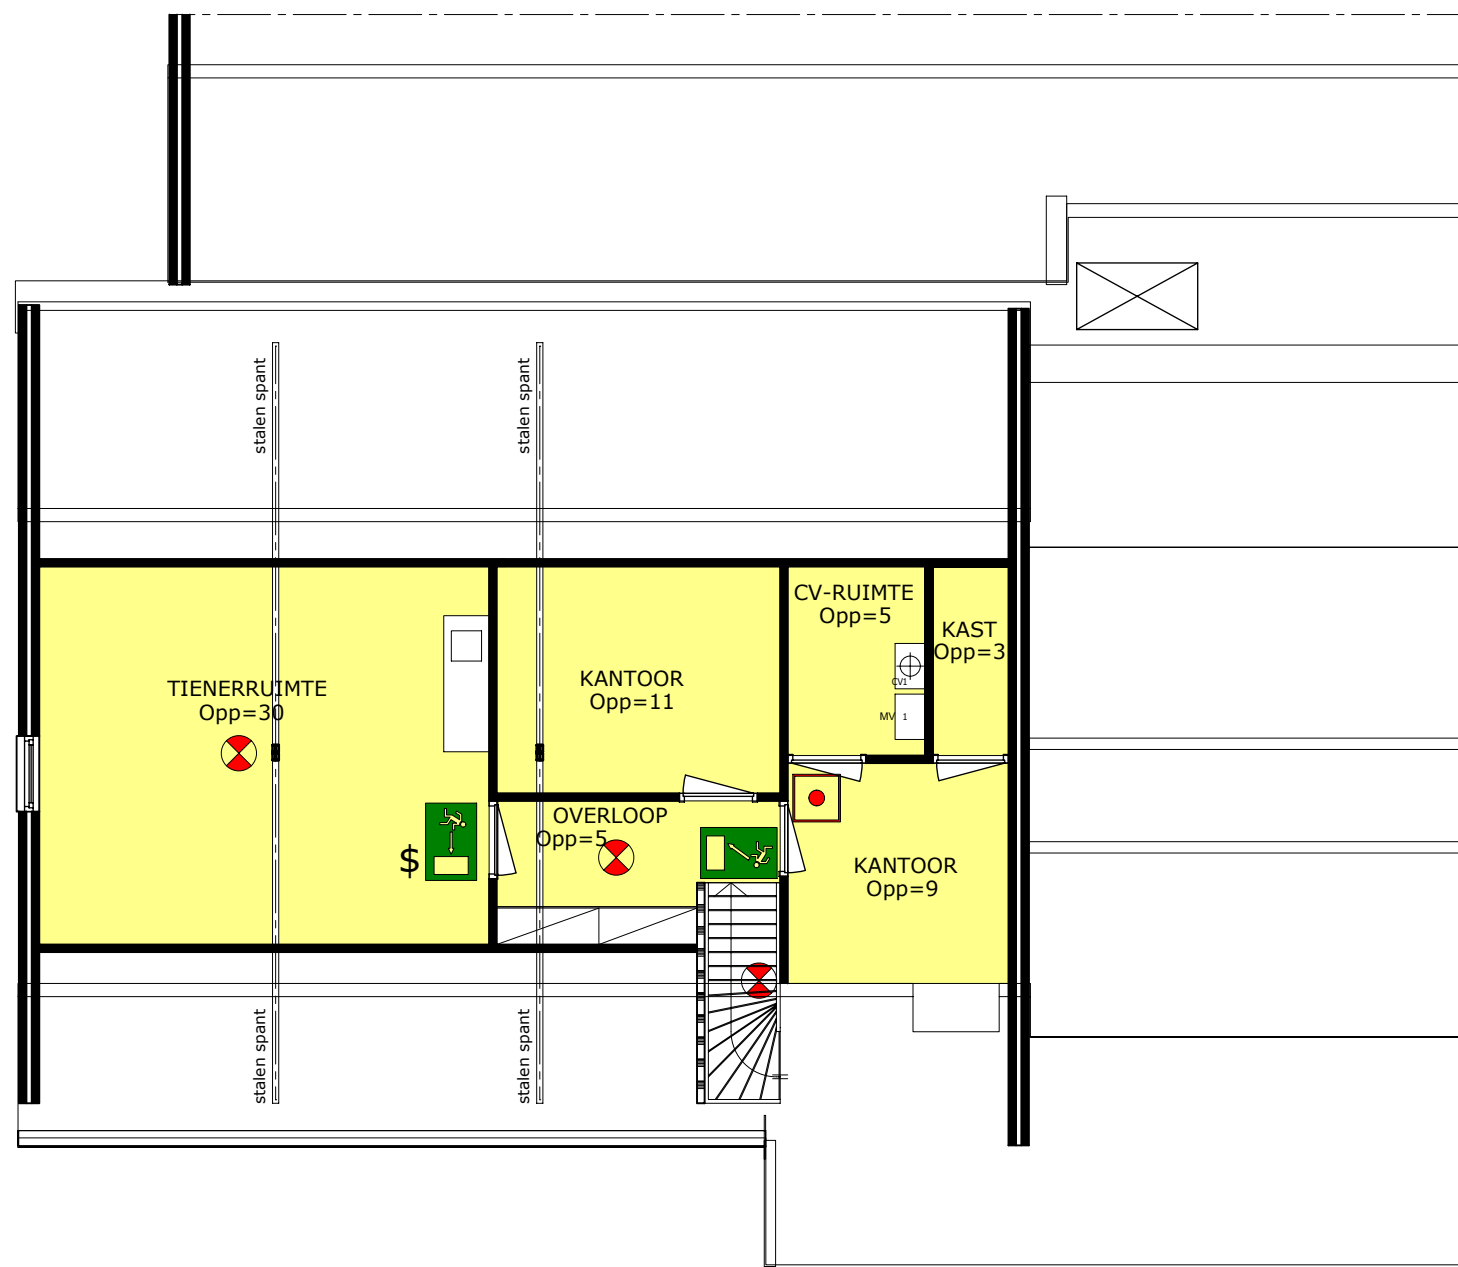

VERDIEPING
= BIJEENKOMST + KANTOOR 65 m²

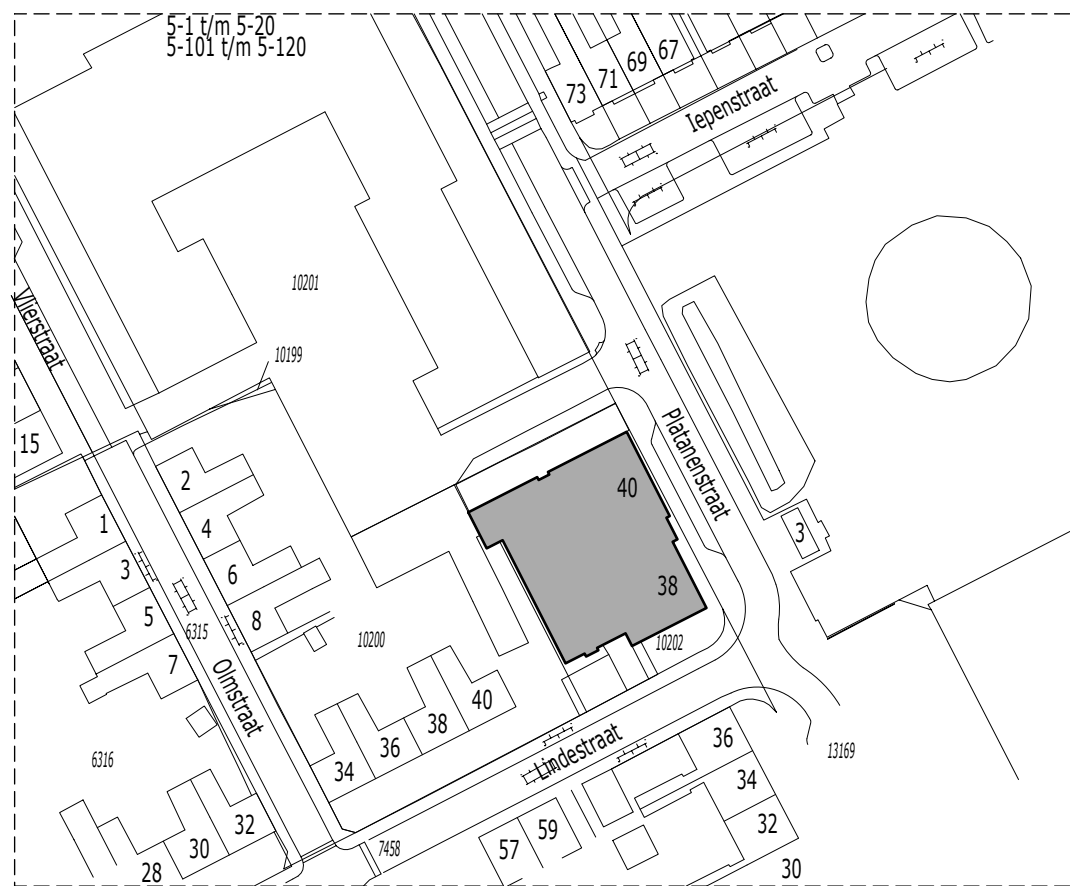

SITUATIESCHETS
schaal : 1:1000
kad.bek. gemeente : Ambt Almelo
sectie : H
nr. : 10202



MAATVOERING IN HET WERK TE CONTROLEREN EN TE METEN

nr.	omschrijving	wijzigingsdatum	getekend

project: WIJKCENTRUM		Afdeling Vastgoed en Belastingen	
onderdeel: PLATANENSTRAAT 38 te ALMELO		Team Vastgoed BOUWKUNDE	
getekend: L.G.H. Bekhuis	status: GEBRUIKSMELDING	projectnr: 11.012	
datum: 05-11-2014		tekeningnr. GM01	
schaal: 1:100			
formaat: A1			