
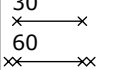
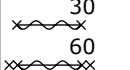
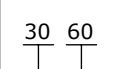
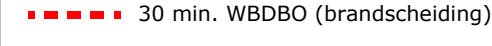
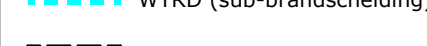



BESTAANDE SCHOOL

RENVOOI BRANDVEILIGHEID		
BRANDMELDINSTALLATIE	VLUCHTRUTES	BEPERKING UITBREIDING BRAND
 brandslanghaspel	 uitgang: plaats en richting	 brandwerende deur 30 of 60 minuten conform NEN6068
 brandmeldcentrale	 nooduitgang	 brandwerende deur zelfsluitend 30 of 60 minuten conform NEN6068
 brandweerpaneel	 vluchtweg	 brandwerende wand 30 of 60 minuten conform NEN6068
 handbrandmelder	 vluchtweg boven	\$ deur zonder losse voorwerpen te openen
 seuitekast brandw.	 vluchtweg beneden	P.S. panieksluiting vlgs. NEN-EN1125
 noodverlichting	 nooddeur vrijhouden	■ kleefmagneet
 brandweeringang		 gevaarlijke elektrische spanning
BMI is voorzien van volledige detectie + ruimtebewaking en ontruimingsinstallatie.		
Een brandmeldinstallatie moet:		
- voldoen aan NEN2535 en aan een door het bevoegd gezag goedgekeurde PVE die is gebaseerd op het model uit de NEN2535;		
- in het geval de installatie is voorzien van een doormelding, zijn voorzien van een geldig certificaat als bedoeld in de Regeling Brandmeldinstallaties 2002, dat in het logboek moet worden opgenomen.		
Een ontruimingsalarminstallatie moet:		
- voldoen aan NEN 2575 en aan een door het bevoegd gezag goedgekeurde PVE die is gebaseerd op het model uit de NEN 2575;		
- worden beheerd, gecontroleerd en onderhouden overeenkomstig NEN2654-2;		
- er dient een rapport van oplevering inclusief rapport van positieve geluidsmeting, opgemaakt door een erkend installateur, aan het logboek te worden toegevoegd.		
- BMI valt onder de eisen van de verzekeraar.		
- Ontruimingsinstallatie valt onder de eisen van het bevoegd gezag. De vluchtrouteaanduiding:		
- voldoet aan het gestelde in NEN6088 en NEN6088/A1		
- wordt voldoende zichtbaar en voldoende herkenbaar aangebracht.		
		 60 min. WBDBO (brandscheiding)
		 30 min. WBDBO (brandscheiding)
		 WTRD (sub-brandscheiding)
		 strook brandwerend plafond
		 G gasmeter
		 W watermeter

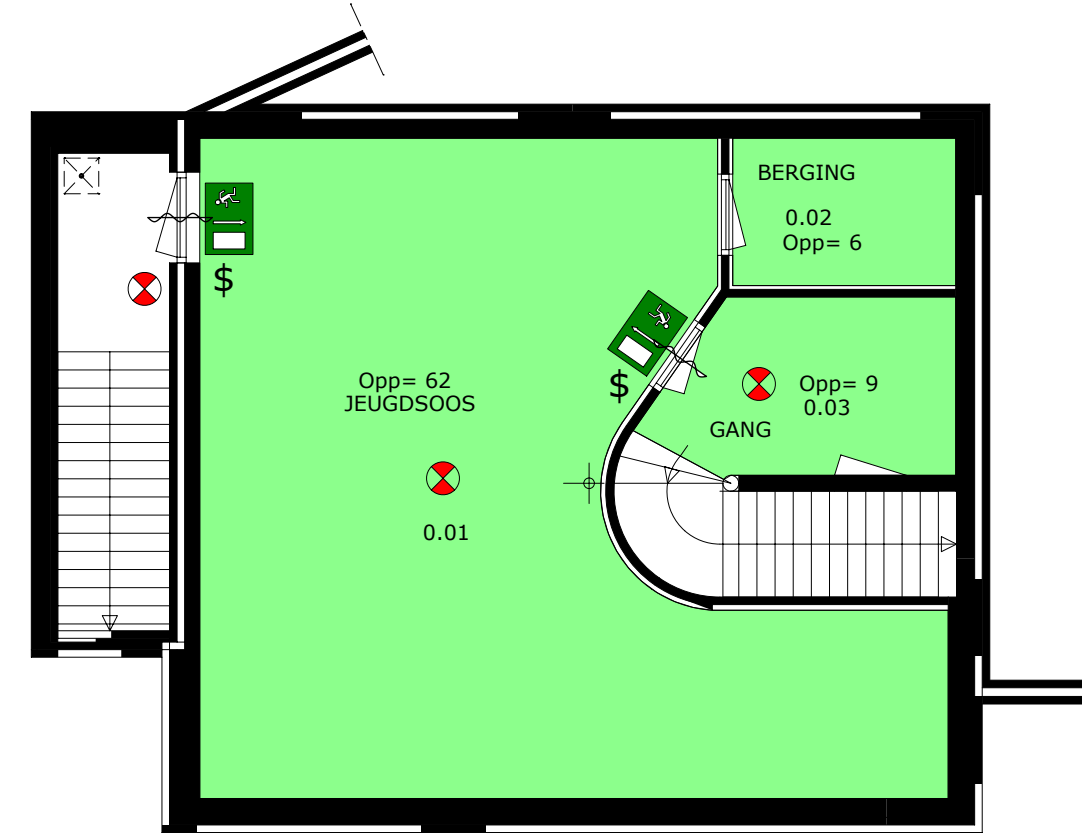


SOUTERRAIN

■ = WIJKCENTRUM 100 m²

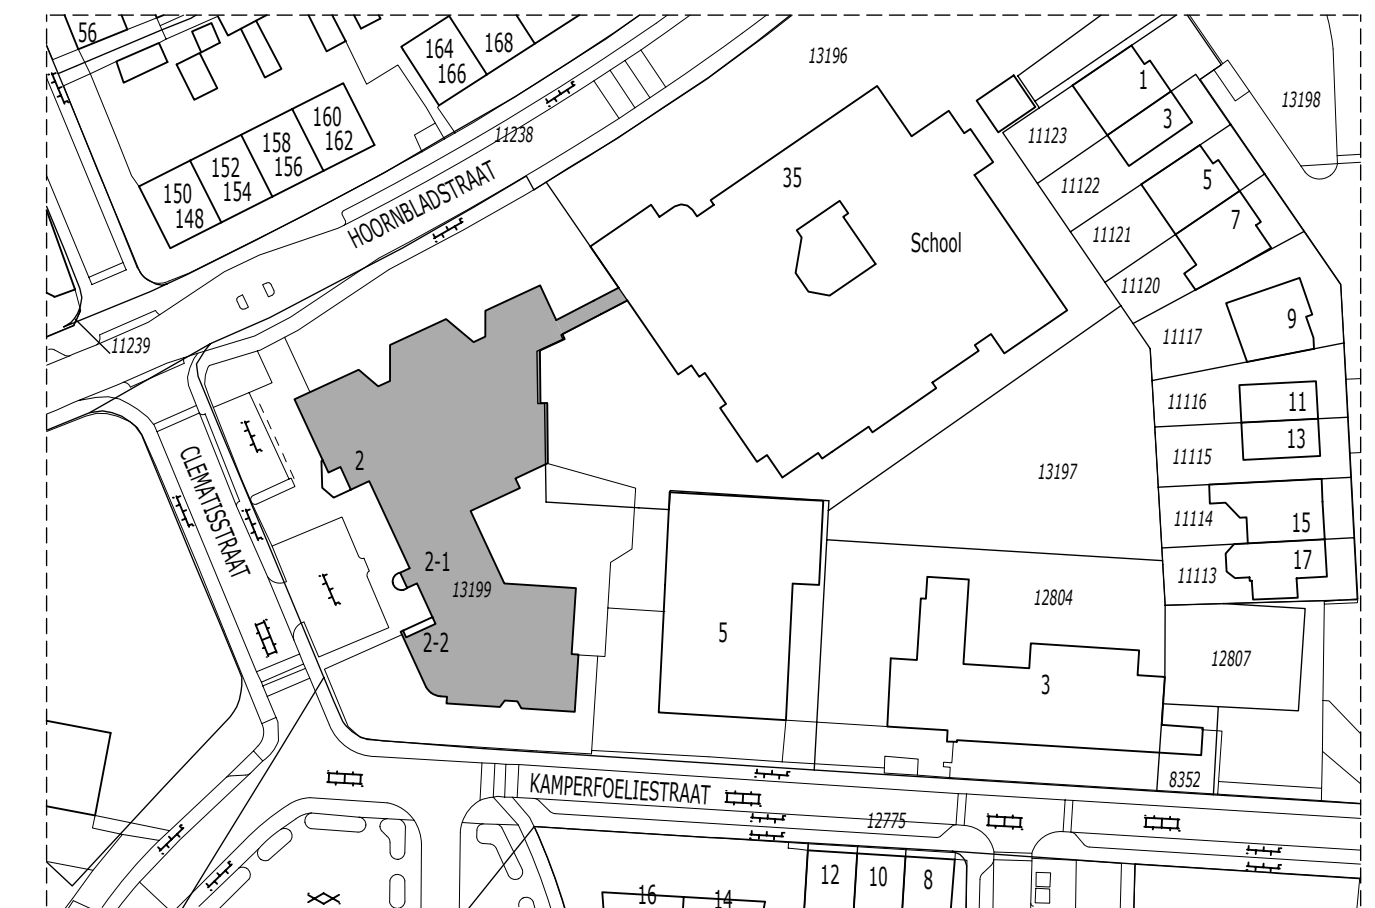

SITUATIESCHETS
schaal : 1:1000
kad.bek. gemeente : Ambt Almelo
sectie : H
nr. : 13199

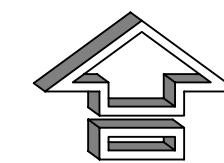

MAATVOERING IN HET WERK TE CONTROLEREN EN TE METEN

nr.	omschrijving	wijzigingsdatum	getekend

project: WC DE SCHÖPPE, WSP + PEUTERSPEELZAAL CLEMATISSTRAAT 2, 2-1 en 2-2 TE ALMELO	
onderdeel: BEGANEGROUND + KELDER	
getekend: L.G.H. Bekhuis	status: GEBRUIKSMELDING
datum: 04-11-2014	projectnr: 09.102
schaal: 1:100	tekeningnr. GM01
formaat: A1	