


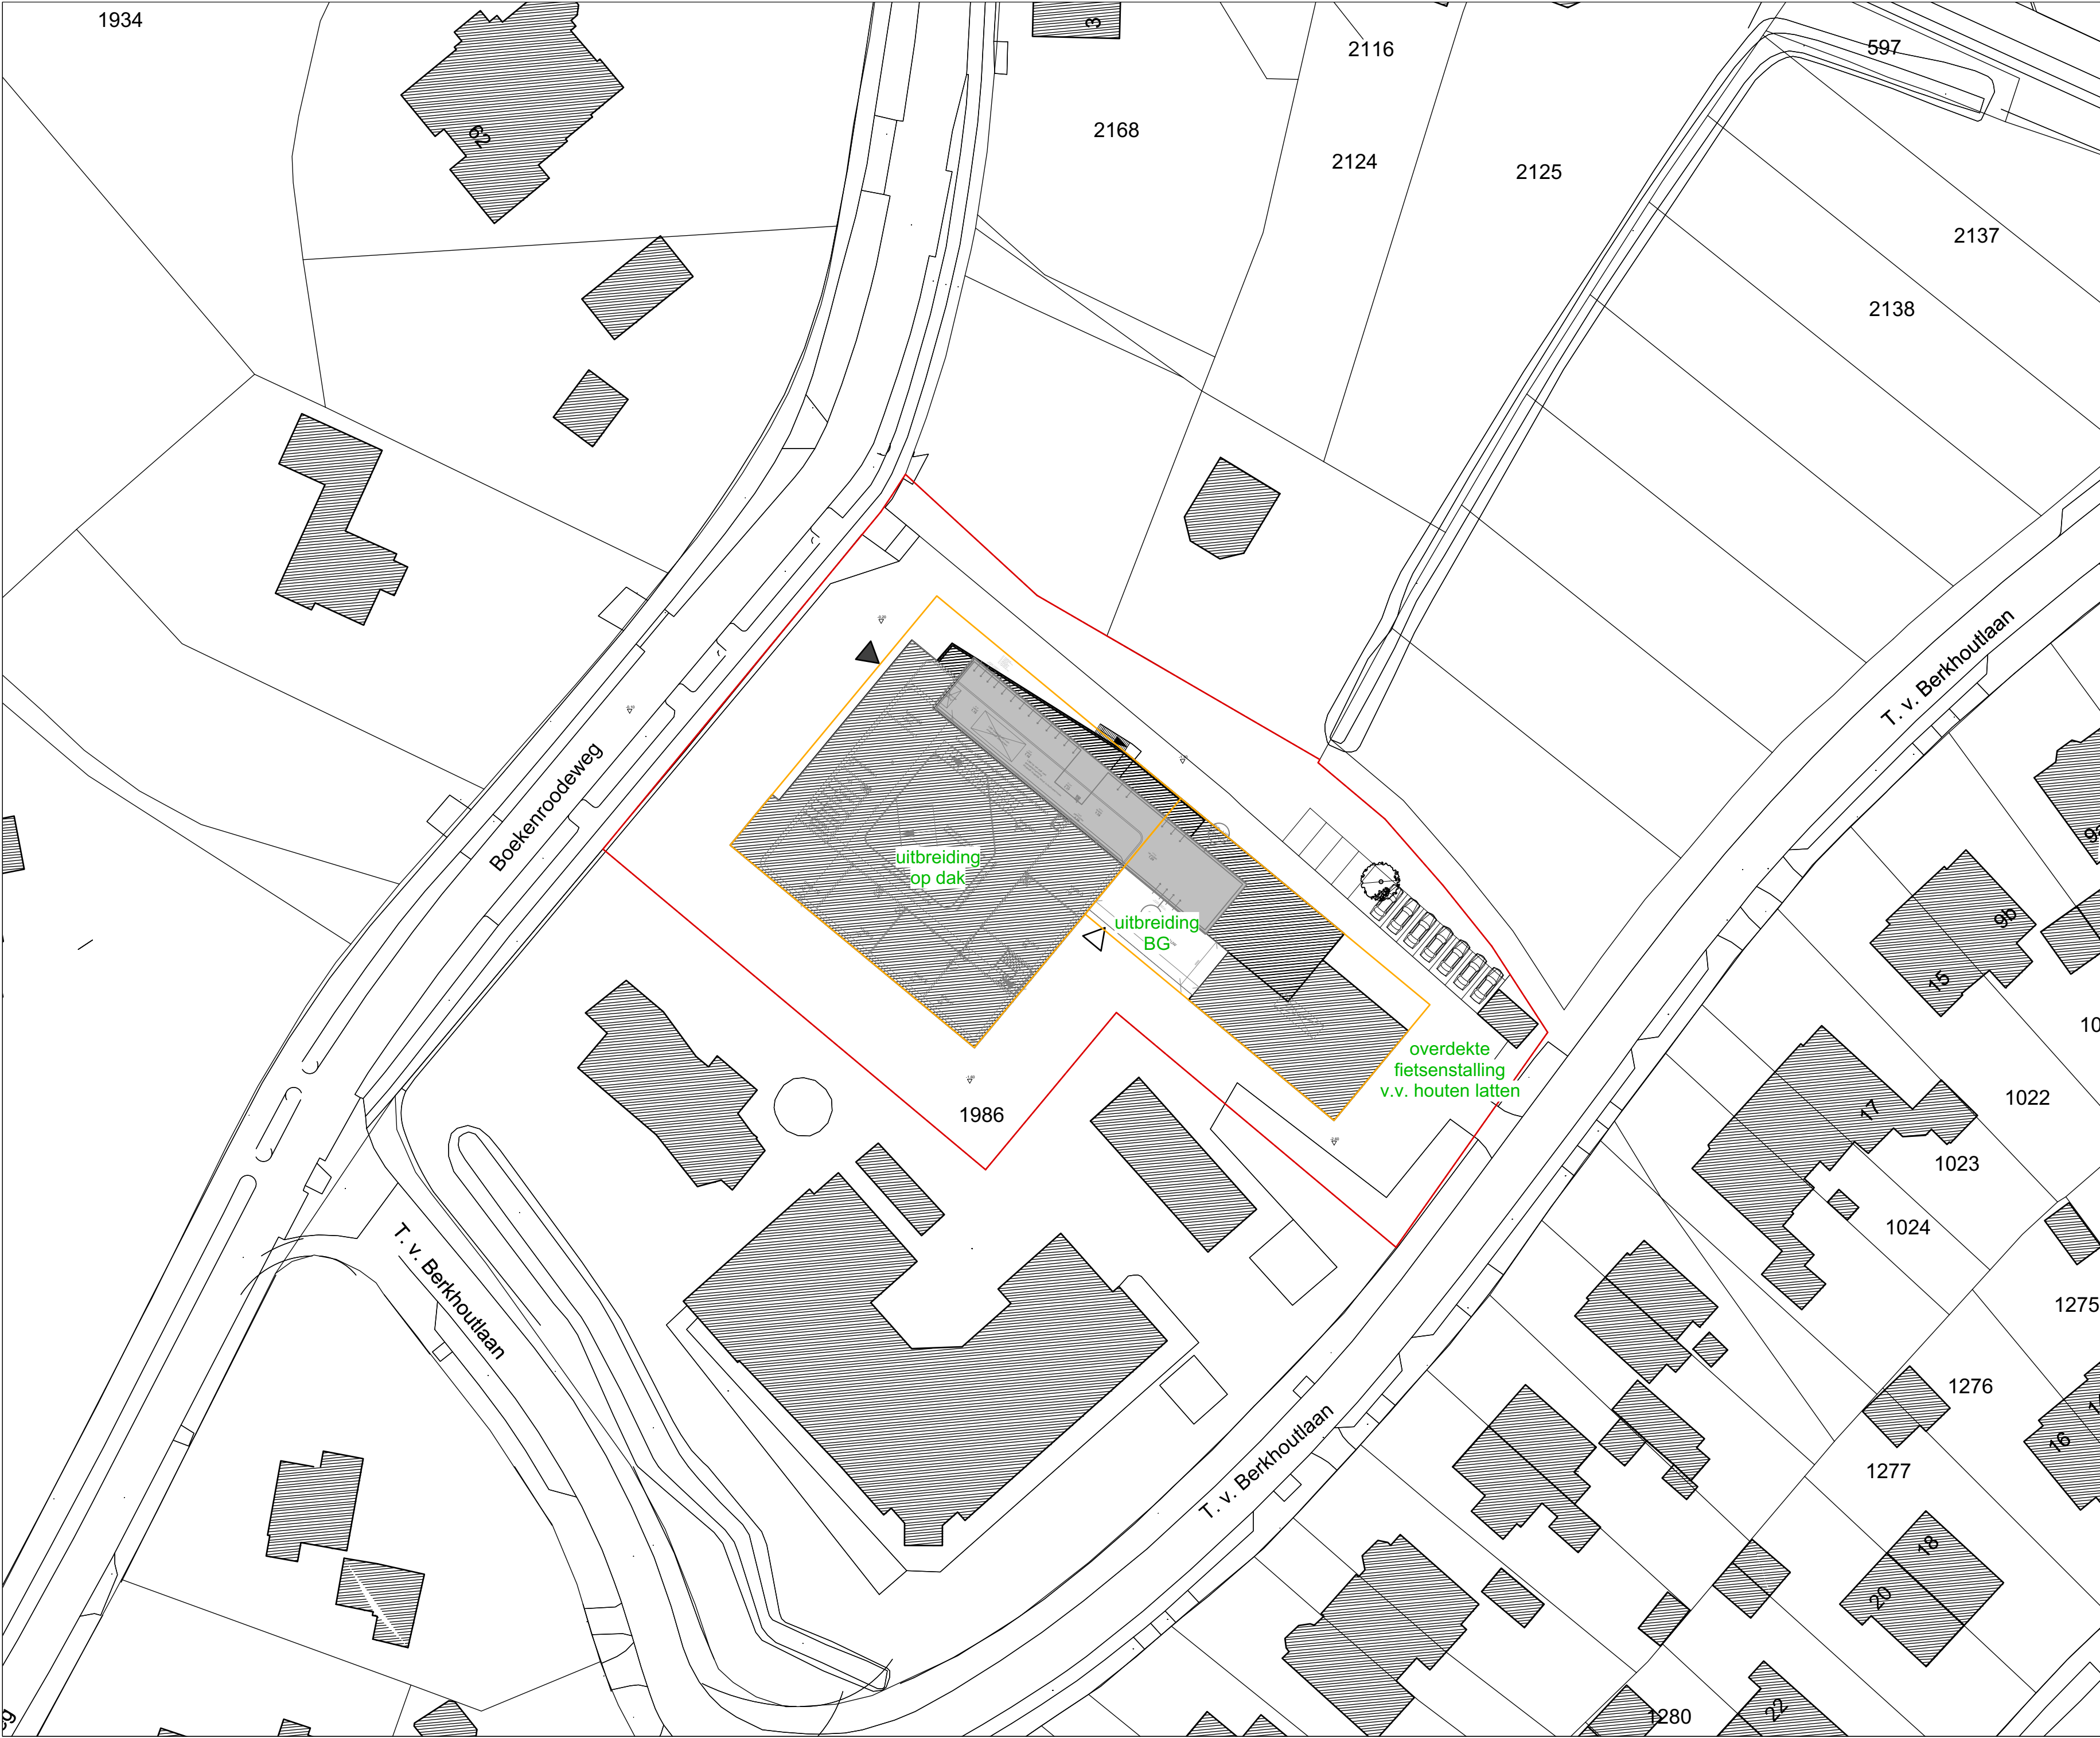

RENVOOI SITUATIE

afdrukken in kleur

LEGENDA SITUATIE

entree

secundaire entree

bestaande boom

nieuwe boom

bebouwing / belending

kavelgrens

bouwvlak

uitbreiding

opstelplaats blusvoertuig (ongewijzigd)

LEGENDA TERREININRICHTING (ZIE TEKENING 10T)

bestrating cf. k&m-staat

klimplanten in volle grond

schelpenrand (25cm)

gras (kunst) / bodembedekker

nieuwe boom

hekwerk type 1; onderdeel van gevel

hekwerk type 2; bestaand hekwerk

fietsenstalling cf. k&m staat

N

percentage bebouwd = kleiner of gelijk aan 40%

	bestaand	nieuw
bebouwd opp.	1760 37.4%	1860 39.6%
onbebouwd opp.	2942 62.6%	2842 60.4%
totale perceel	4702 100%	4702 100%

MATEN IN HET WERK TE CONTROLEREN!

PROJECT

Uitbreiding en verduurzaming
Montessori College Aerdenhout

OPDRACHTGEVER

Dunamare onderwijsgroep

TEKENING

Situatie

TEKENINGNR

BQ2106-10N

SCHAAL

1:500

FORMAAT

A2

FASE

Voorlopig Ontwerp

DATUM

0 06.07.2021

concept

OMSCHRIJVING

concept

A 10.08.2021

concept

B 20.09.2021

concept

C 23.09.2021

concept

D 28.09.2021

concept

t.b.v. kostenraming

E

F

BRIQUE

ARCHITECTEN

Gen. Vetterstraat 73b
1059 BT Amsterdam




www.brique-architecten.nl

tel. 020 4650047

RENVOOI PLATTEGROND

LEGENDA

- bestaande bouw
- nieuw metselwerk
- nieuw kalkzandsteen
- nieuw binnenwanden
- nieuw isolatie / HSB
- beplating
- vaste inrichting
- sanitaire ruimtes
- integrale toegankelijkheid
- WBDBO 30 min
- WBDBO zelfsluitende deur
- WBDBO 30 min zone
- vluchtdoor beslag
- v.v. kleefmagneet
- nieuw kozijn
- wasbak
- urinoir
- toilet met inbouw reservoir
- miva met inbouw reservoir

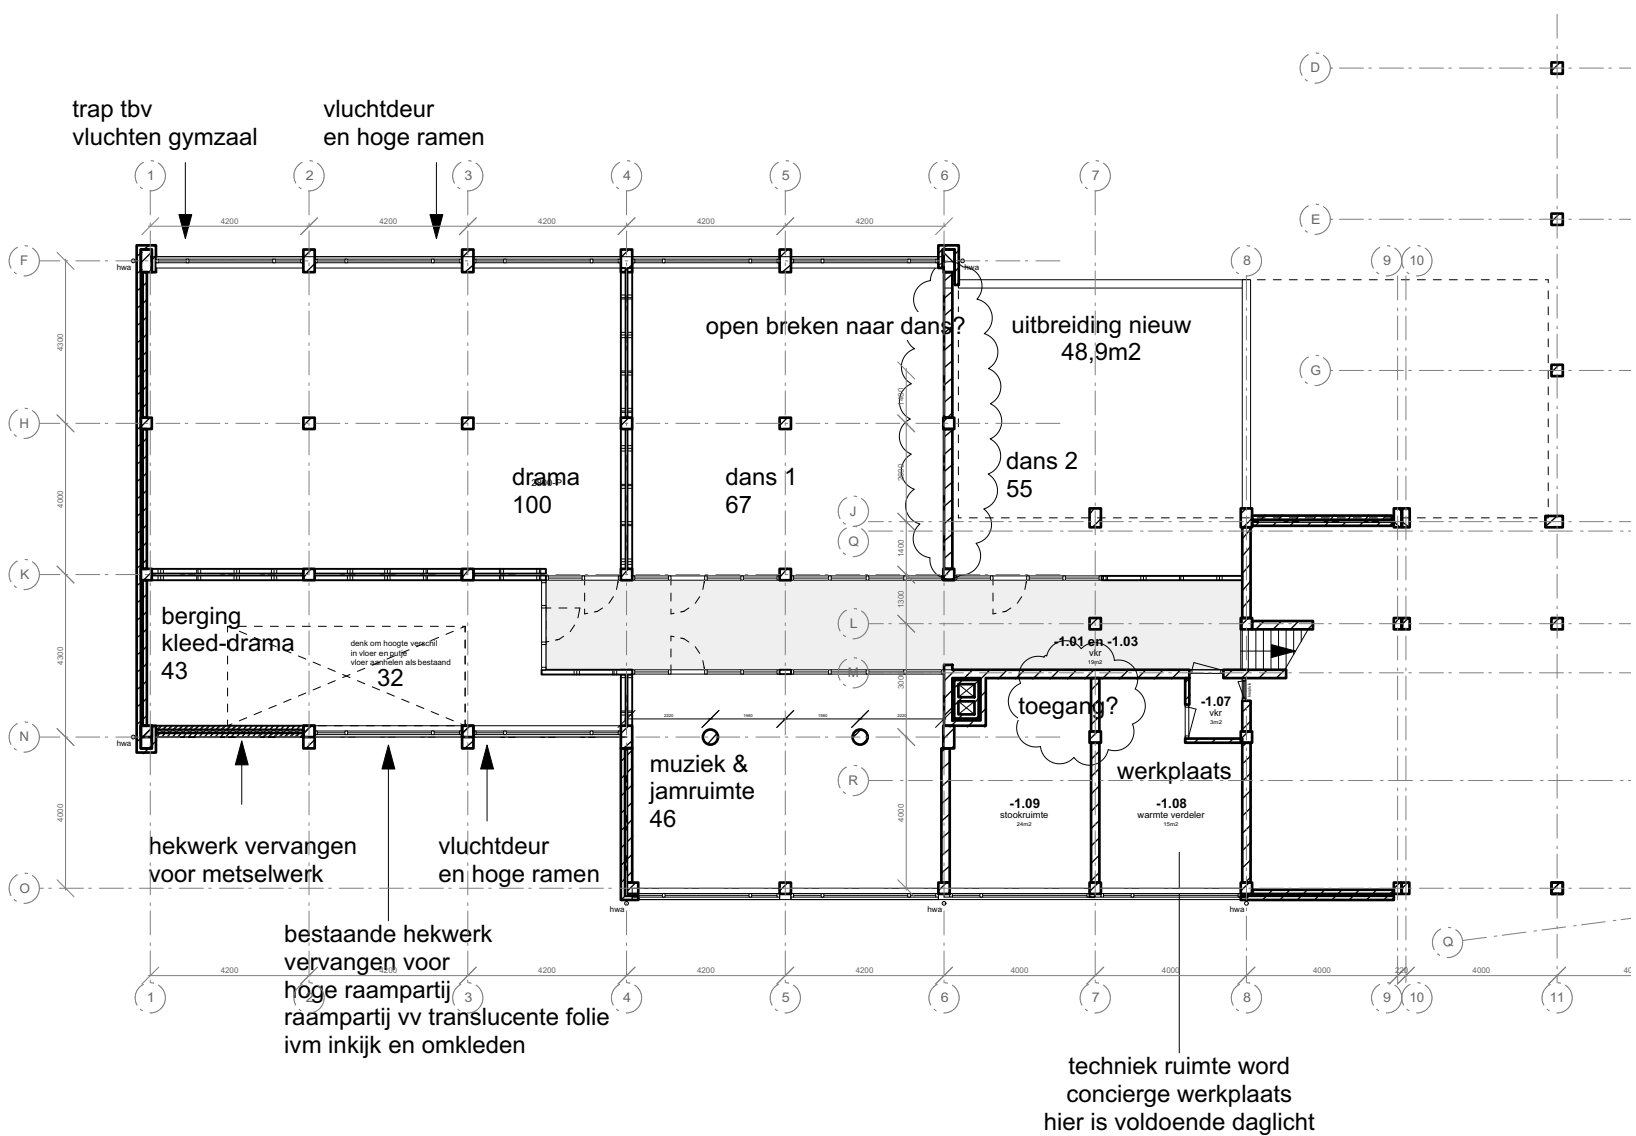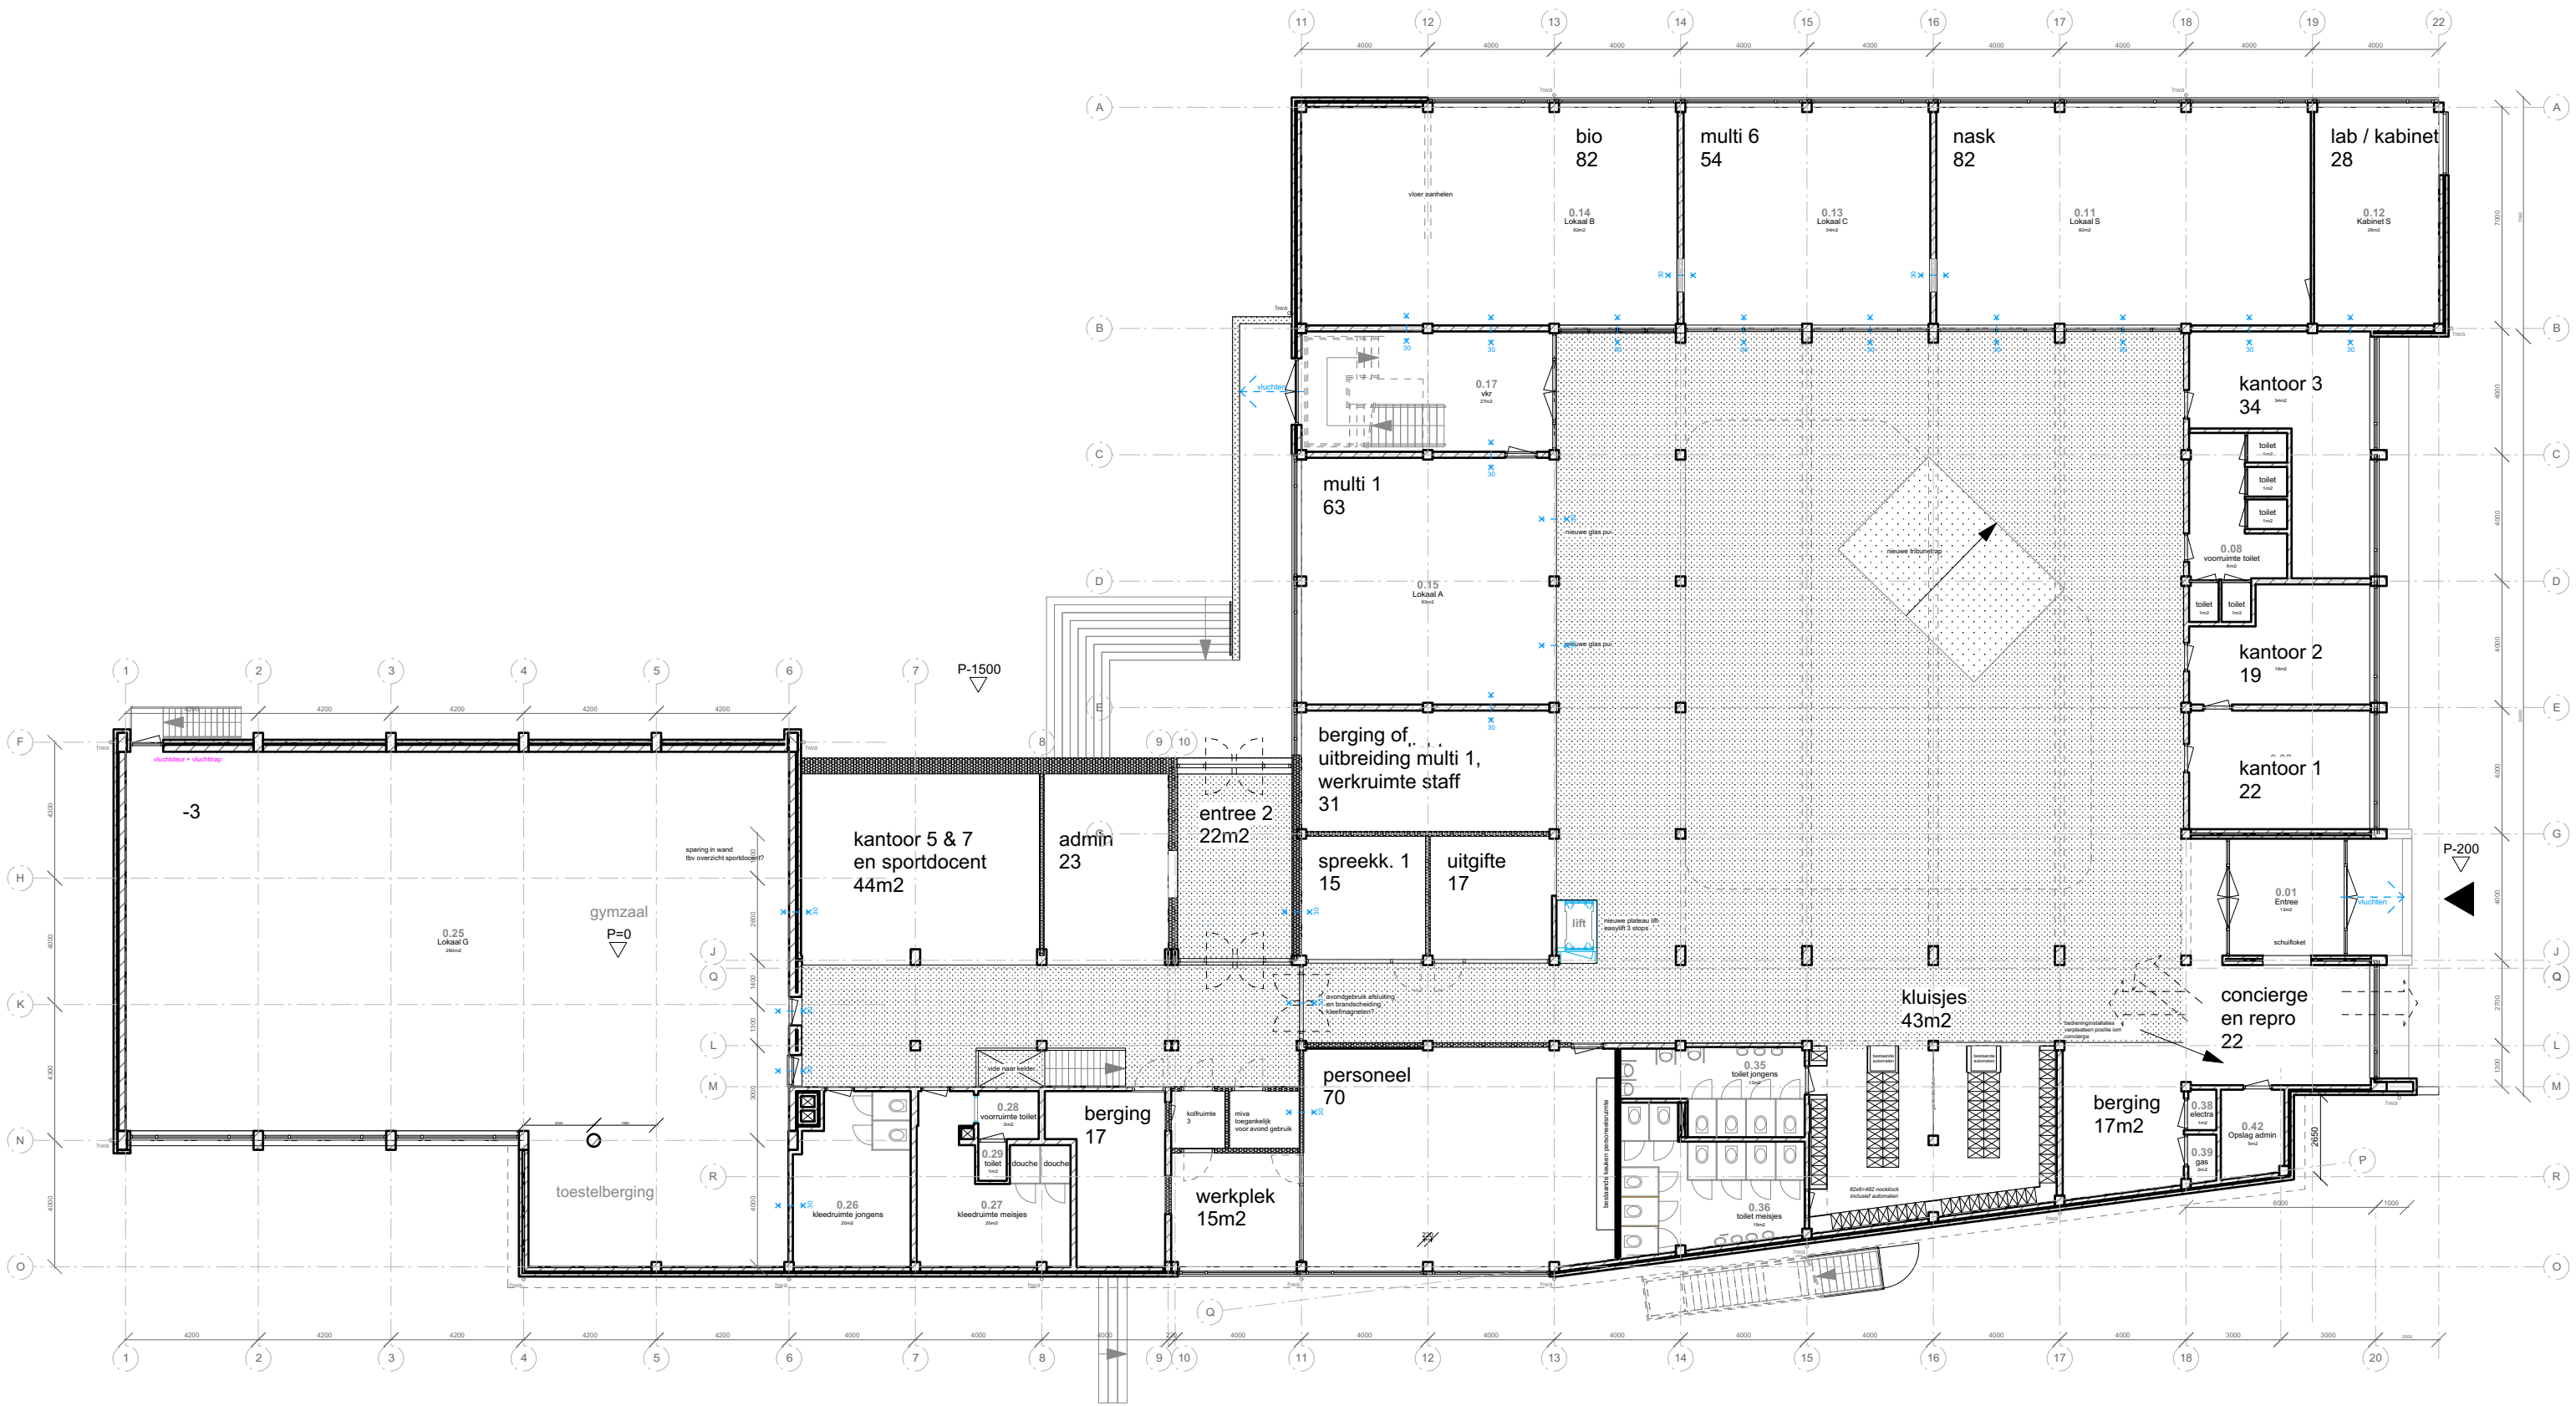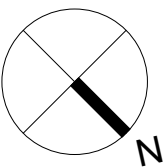

PROJECT
Uitbreiding en verduurzaming
Montessori College Aerdenhout

OPDRACHTGEVER
Dunamare onderwijsgroep

TEKENING
Plattegrond
begane grond en kelder

TEKENINGNR
BQ2106-11.0N / -1N

SCHAAL
1:200

FORMAAT
A2

FASE
Voorlopig Ontwerp

DATUM	STATUS	OMSCHRIJVING
0 06.07.2021	concept	
A 10.08.2021	concept	
B 20.09.2021	concept	
C 23.09.2021	concept	
D 28.09.2021	concept	t.b.v. kostenraming
E		
F		

BRIQUE
ARCHITECTEN



Gen. Vetterstraat 73b
1059 BT Amsterdam

www.brique-architecten.nl
tel. 020 4650047

RENVOOI PLATTEGROND

LEGENDA

- bestaande bouw
- nieuw metselwerk
- nieuw kalkzandsteen
- nieuw binnenwanden
- nieuw isolatie / HSB
- beplating
- vaste inrichting
- sanitaire ruimtes
- integrale toegankelijkheid
- WBDBO 30 min
- WBDBO zelfsluitende deur
- WBDBO 30 min zone
- vluchtdoor beslag
- v.v. kleefmagneet
- nieuw kozijn
- wasbak
- urinoir
- toilet met inbouw reservoir
- miva met inbouw reservoir

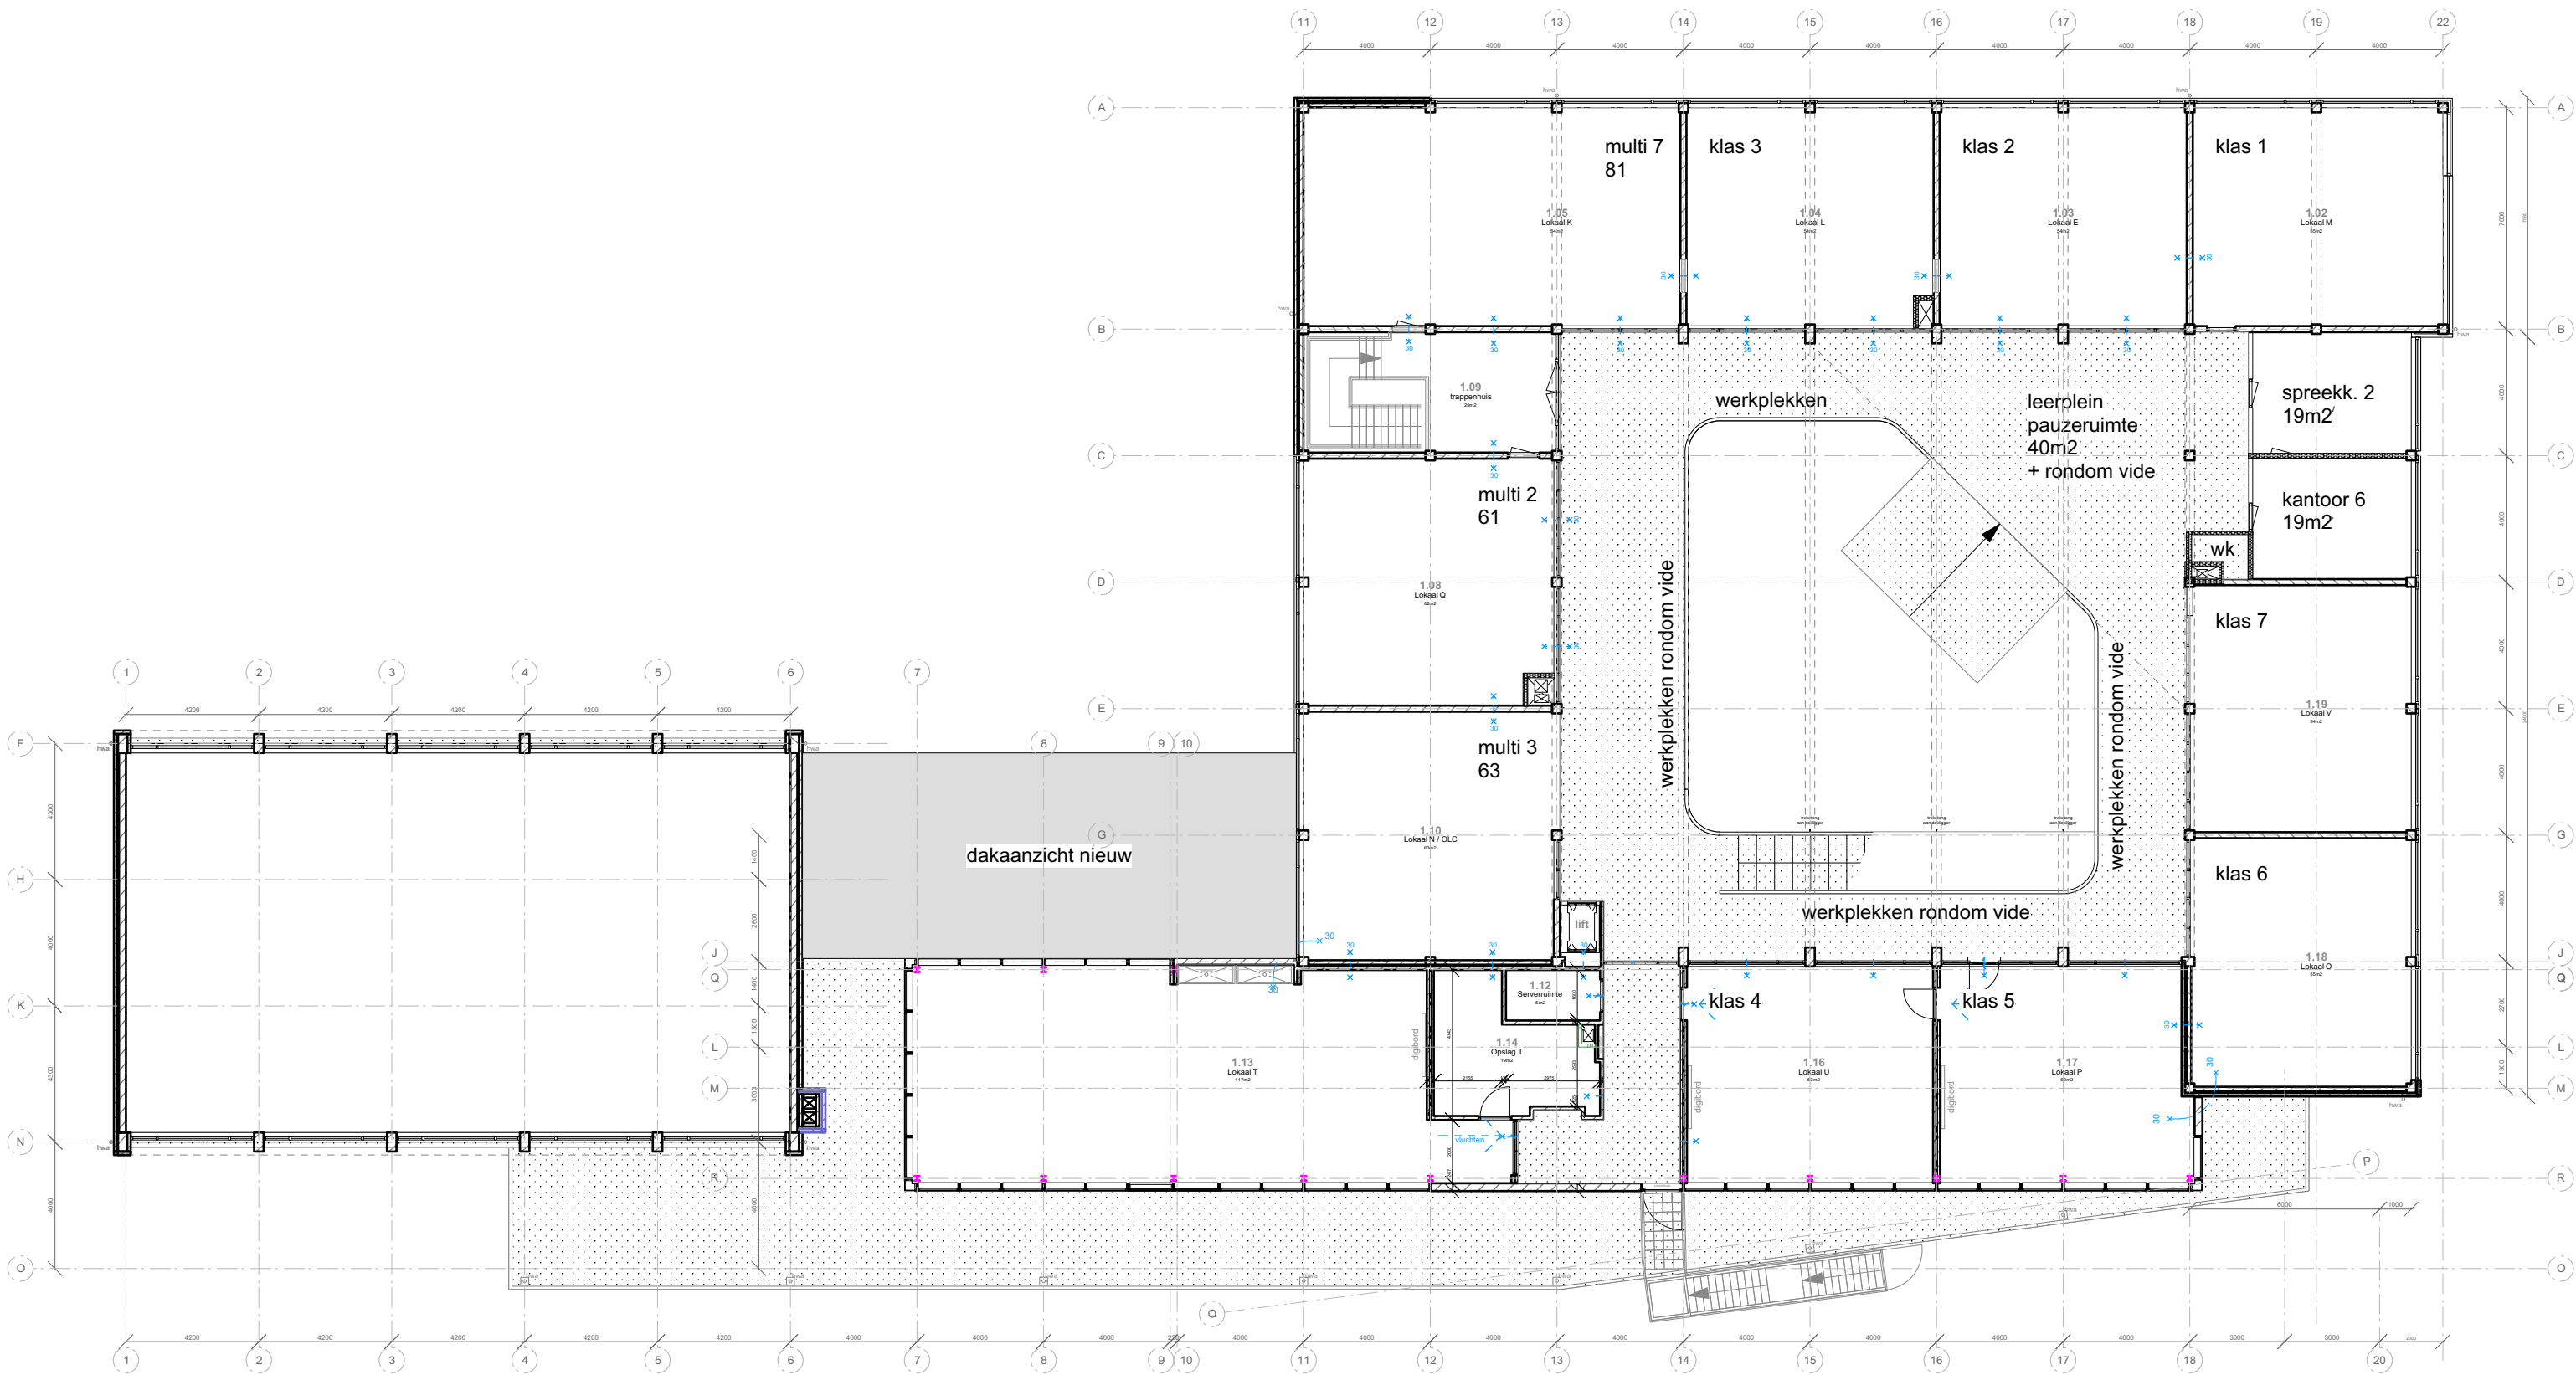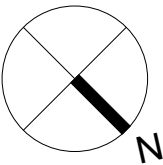

PROJECT
Uitbreiding en verduurzaming
Montessori College Aerdenhout

OPDRACHTGEVER
Dunamare onderwijsgroep

TEKENING
Plattegrond
1e verdieping

TEKENINGNR
BQ2106-11.1N

SCHAAL
1:200

FORMAAT
A2

FASE
Voorlopig Ontwerp

DATUM	STATUS	OMSCHRIJVING
0 06.07.2021	concept	
A 10.08.2021	concept	
B 20.09.2021	concept	
C 23.09.2021	concept	
D 28.09.2021	concept	t.b.v. kostenraming
E		
F		

BRIQUE
ARCHITECTEN

Gen. Vetterstraat 73b
1059 BT Amsterdam

www.brique-architecten.nl
tel. 020 4650047

LEGENDA

-


OPDRACHTGEVER
Dunamare onderwijsgroep


TEKENINGNR
BQ2106-11.2N

FASE
Voorlopig Ontwerp

DATUM	STATUS	OMSCHRIJVING
0 06.07.2021	concept	
A 10.08.2021	concept	
B 20.09.2021	concept	
C 23.09.2021	concept	
D 28.09.2021	concept	t.b.v. kostenraming
E		
F		

Gen. Vetterstraat 73b www.brique-architecten.nl
1059 BT Amsterdam tel. 020 4650047

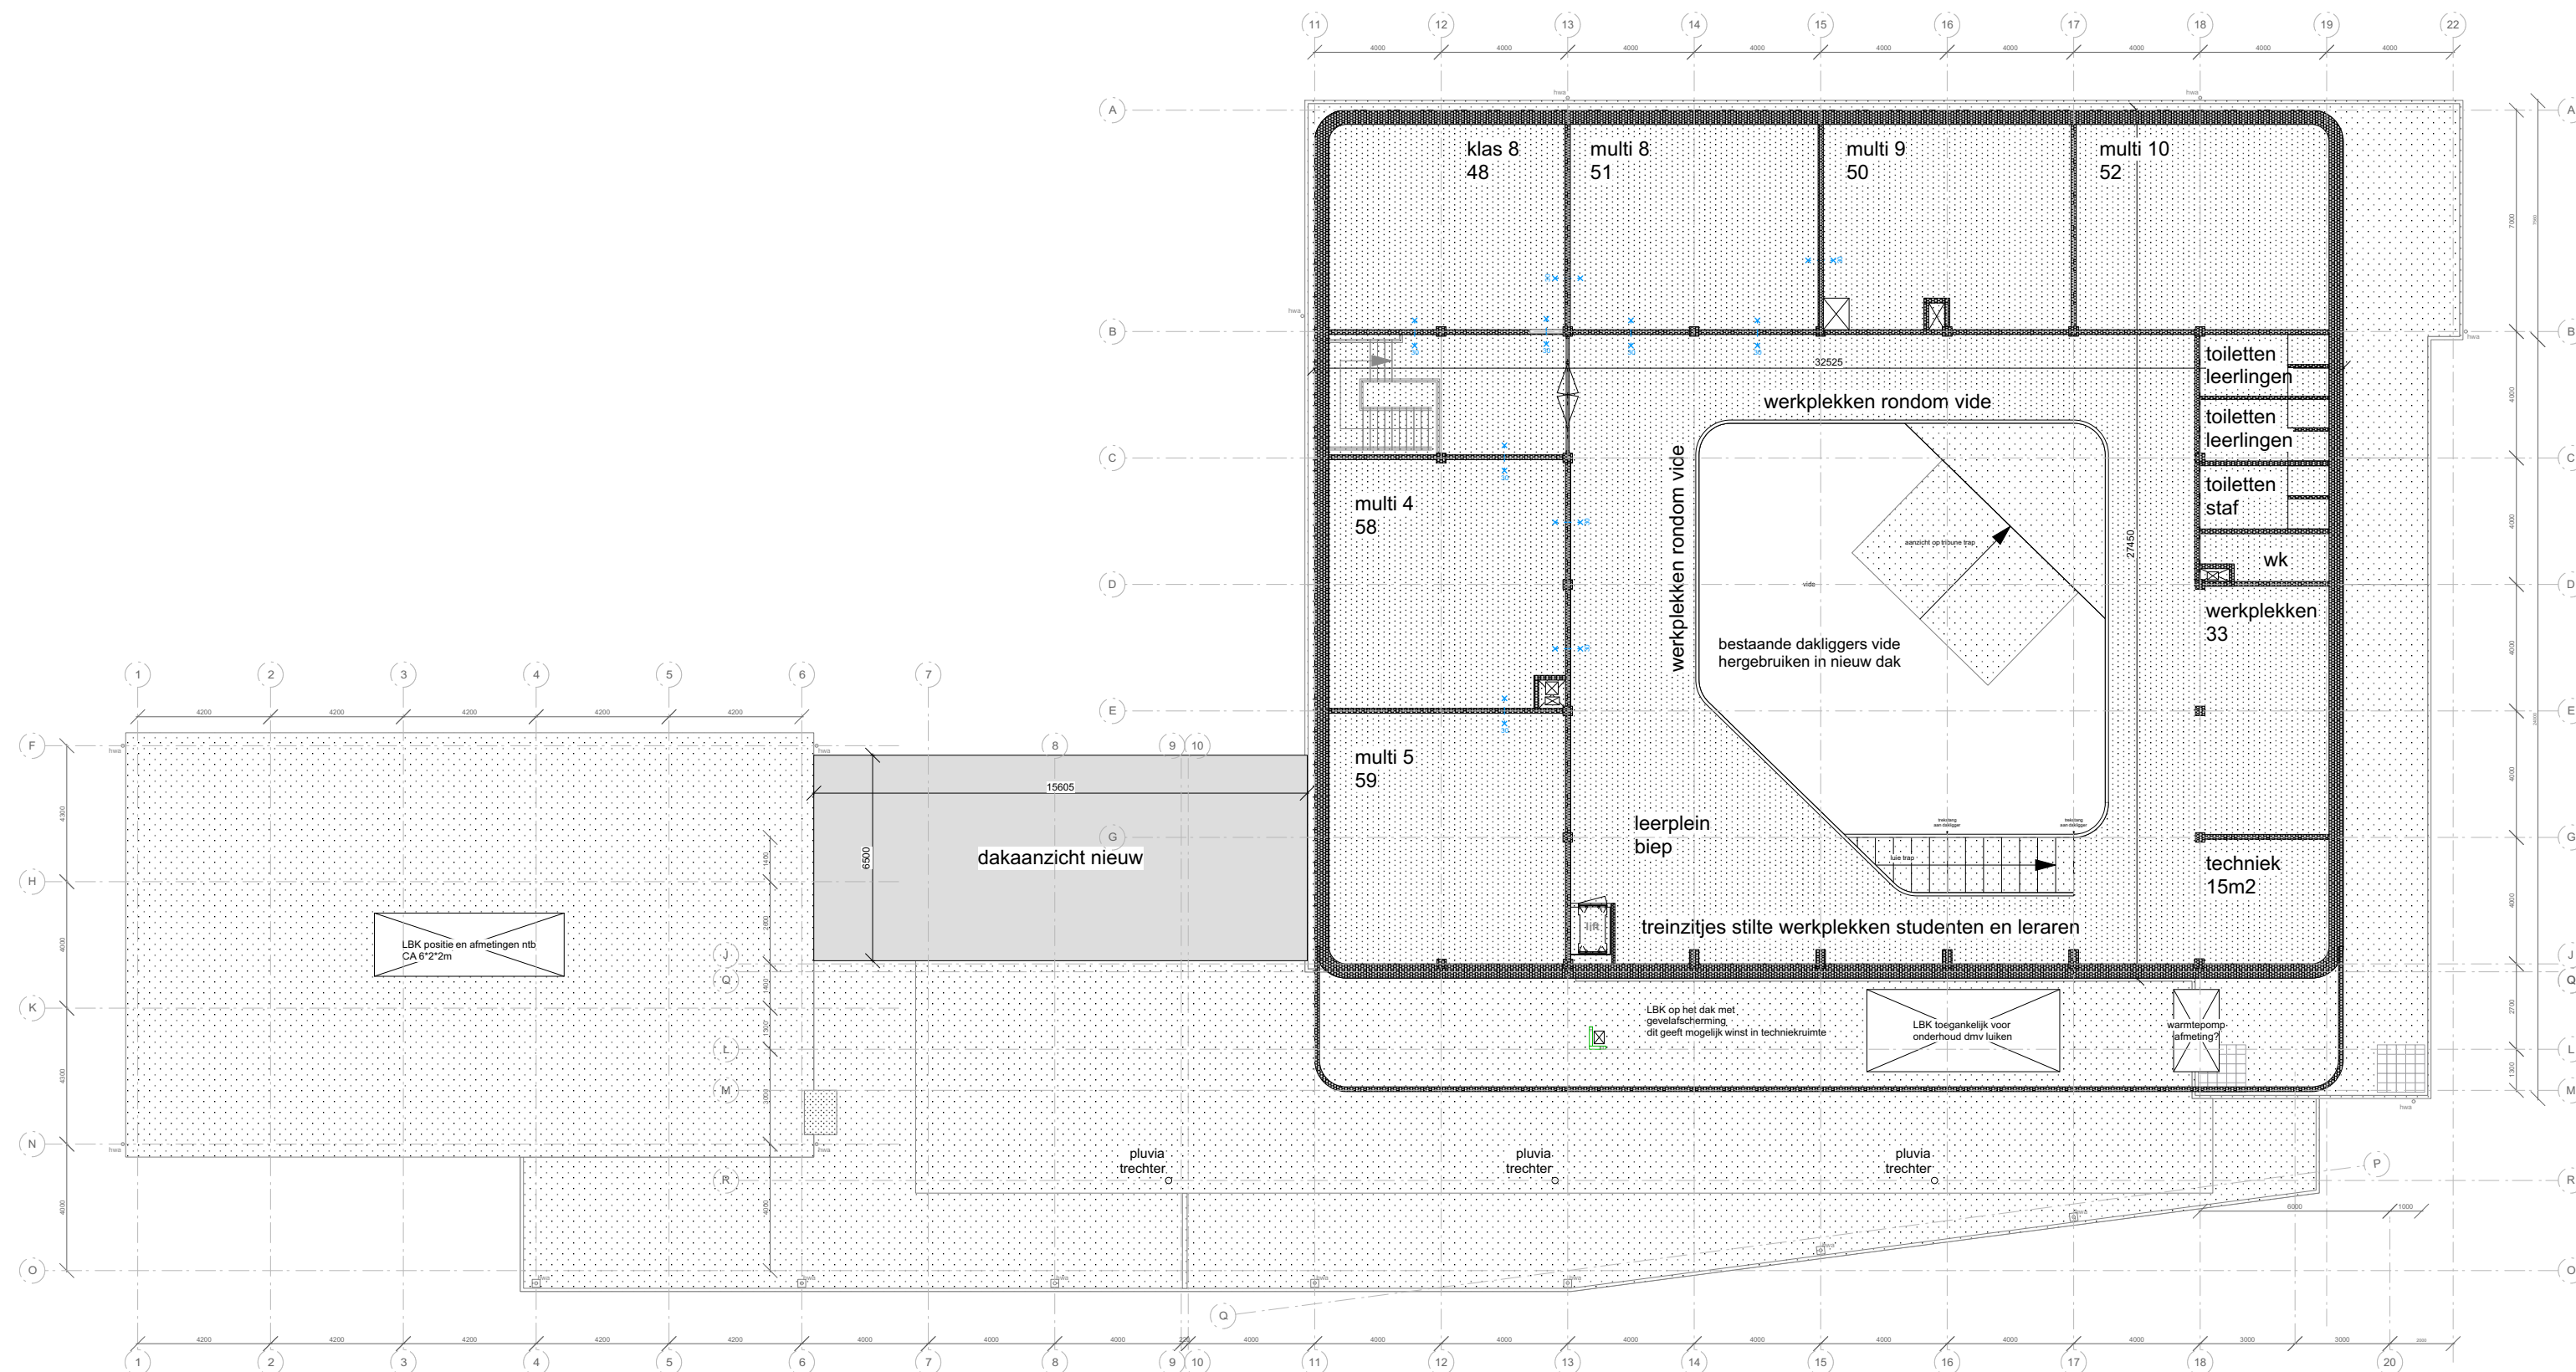


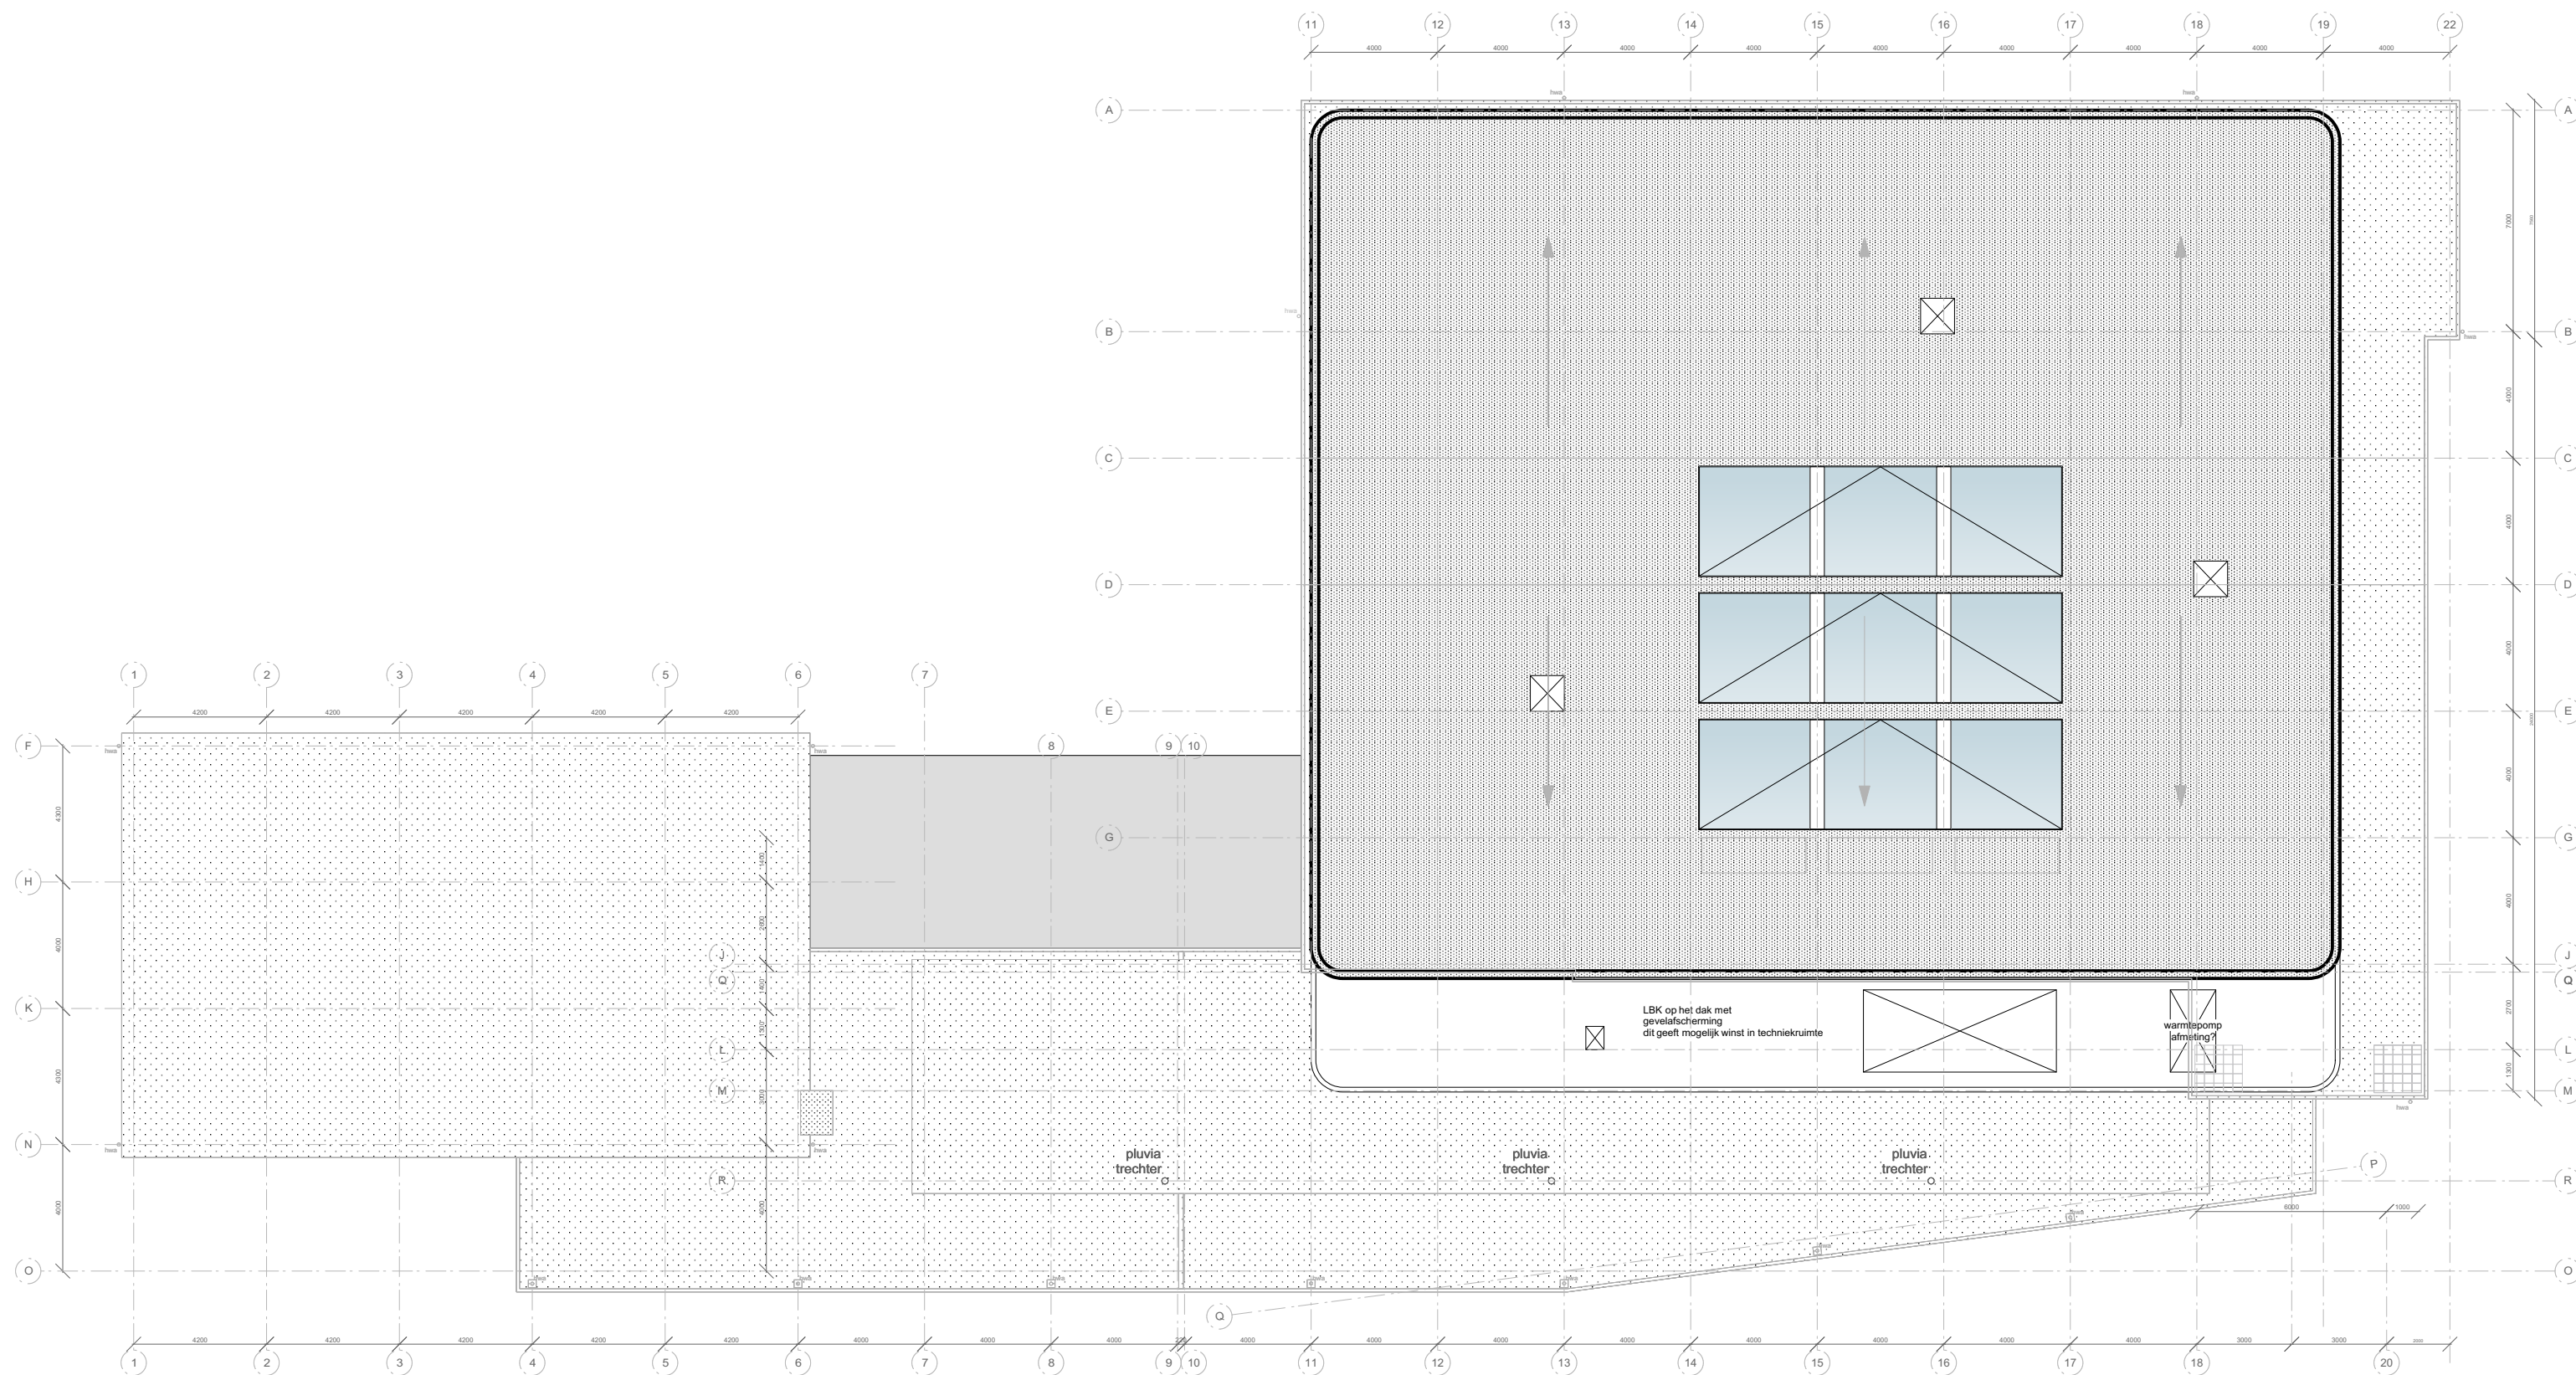

RENVOOI PLATTEGROND

LEGENDA

- bestaande bouw
- nieuw metselwerk
- nieuw kalkzandsteen
- nieuw binnenwanden
- nieuw isolatie / HSB
- beplating
- vaste inrichting
- sanitaire ruimtes
- integrale toegankelijkheid
- WBDBO 30 min
- WBDBO zelfsluitende deur
- WBDBO 30 min zone
- vluchtdoor beslag
- v.v. kleefmagneet
- nieuw kozijn
- wasbak
- urinoir
- toilet met inbouw reservoir
- miva met inbouw reservoir

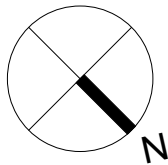

PROJECT
Uitbreiding en verduurzaming
Montessori College Aerdenhout

OPDRACHTGEVER
Dunamare onderwijsgroep

TEKENING
Dakaanzicht

TEKENINGNR
BQ2106-11.3N

SCHAAL
1:200


FORMAAT
A2

FASE
Voorlopig Ontwerp

DATUM	STATUS	OMSCHRIJVING
0 06.07.2021	concept	
A 10.08.2021	concept	
B 20.09.2021	concept	
C 23.09.2021	concept	
D 28.09.2021	concept	t.b.v. kostenraming
E		
F		

LEGENDA

- gevelafwerking type 1
- gevelafwerking type 2
- gevelafwerking type 3
- gevelafwerking type 4
- gevelafwerking type 5
- gevelafwerking type 6
- gevelafwerking type 7
- zonwering screens
- zonwerend glas
- nieuw metselwerk
- nieuw kalkzandsteen
- nieuw binnenwanden
- isolatie
- beplating
- vaste inrichting
- WBDBO 30 min
- WBDBO zelfsluitende deur
- WBDBO 30 min zone
- v.v. kleefmagneet
- nieuw kozijn
- verwijzing naar fragment tekeningen
- noodoverstort cf. opgv. constructeur

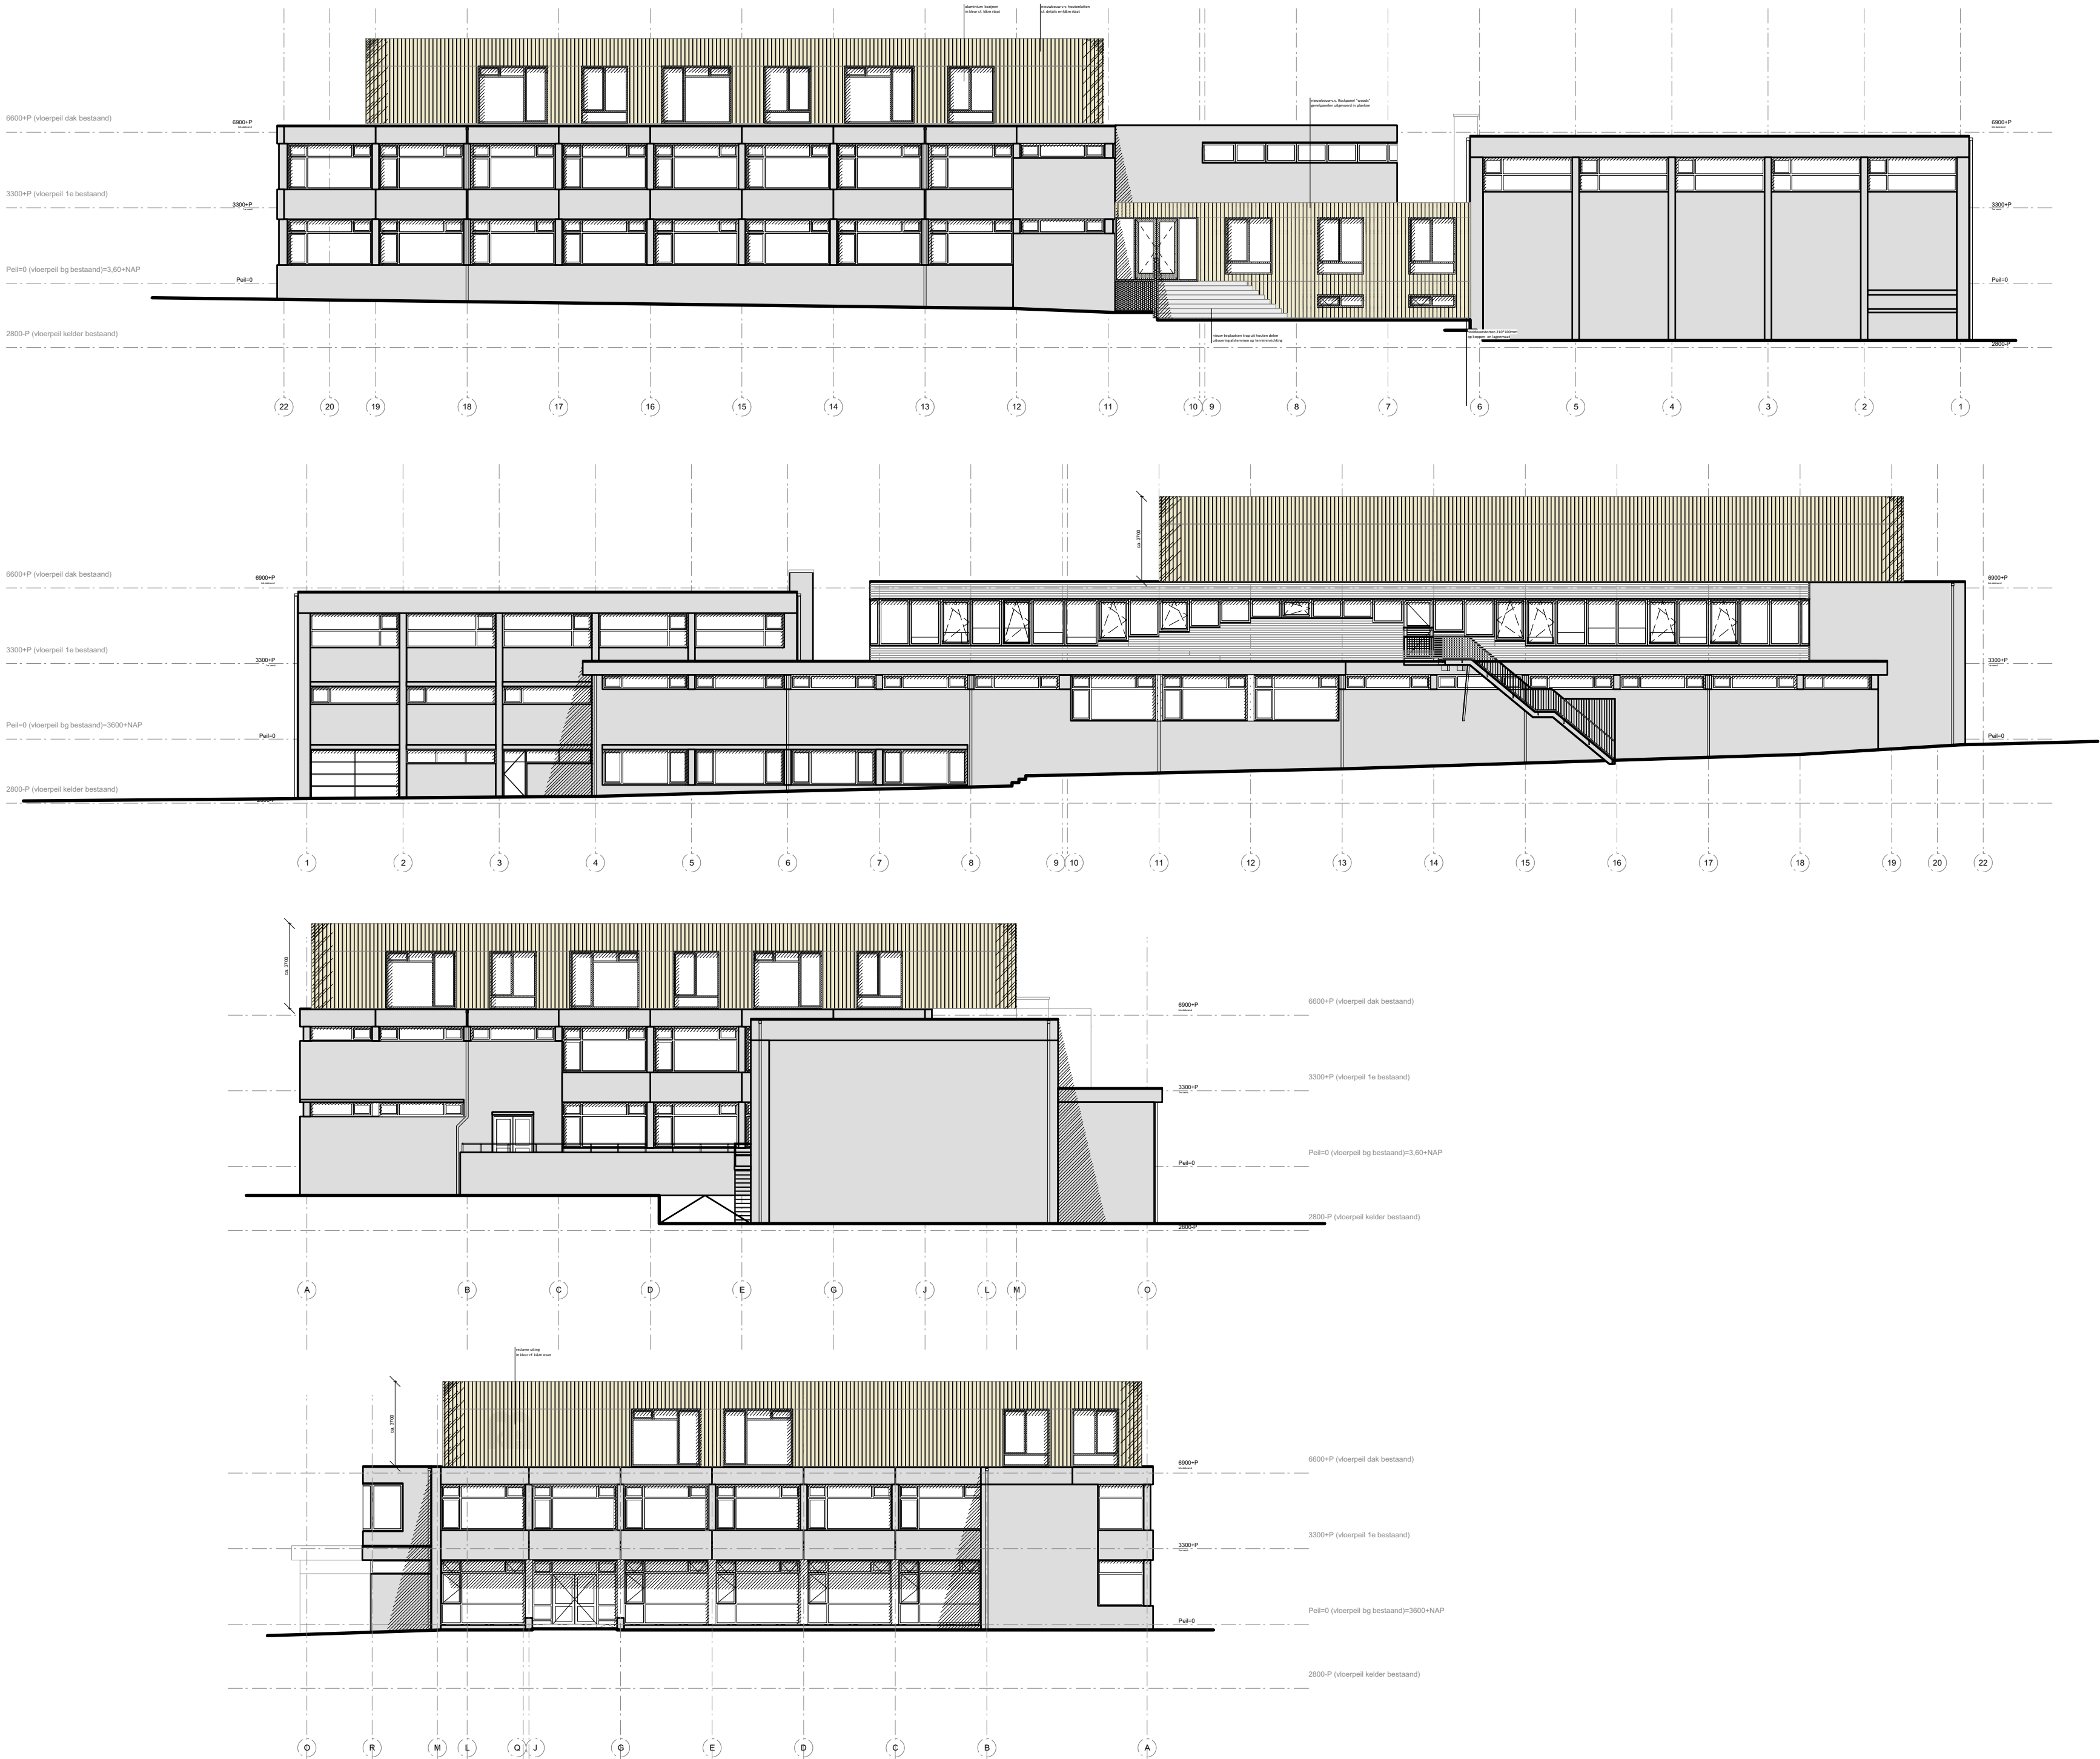

PROJECT
Uitbreiding en verduurzaming
Montessori College Aerdenhout

OPDRACHTGEVER
Dunamare onderwijsgroep

TEKENING
Gevels

TEKENINGNR
BQ2106-12N

SCHAAL
1:200

FORMAAT
A2






FASE
Voorlopig Ontwerp

DATUM	STATUS	OMSCHRIJVING
0 06.07.2021	concept	
A 10.08.2021	concept	
B 20.09.2021	concept	
C 23.09.2021	concept	
D 28.09.2021	concept	t.b.v. kostenraming
E		
F		

BRIQUE
ARCHITECTEN
Gen. Vetterstraat 73b 1059 BT Amsterdam
www.brique-architecten.nl
tel. 020 4650047

LEGENDA

- gevelafwerking type 1
- gevelafwerking type 2
- gevelafwerking type 3
- gevelafwerking type 4
- gevelafwerking type 5
- gevelafwerking type 6
- gevelafwerking type 7
- zonwering screens
- zonwerend glas
- nieuw metselwerk
- nieuw kalkzandsteen
- nieuw binnenwanden
- isolatie
- beplating
- vaste inrichting
- WBDBO 30 min
- WBDBO zelfsluitende deur
- WBDBO 30 min zone
- v.v. kleefmagneet
- nieuw kozijn
- verwijzing naar fragment tekeningen
- noodoverstort cf. opgv. constructeur

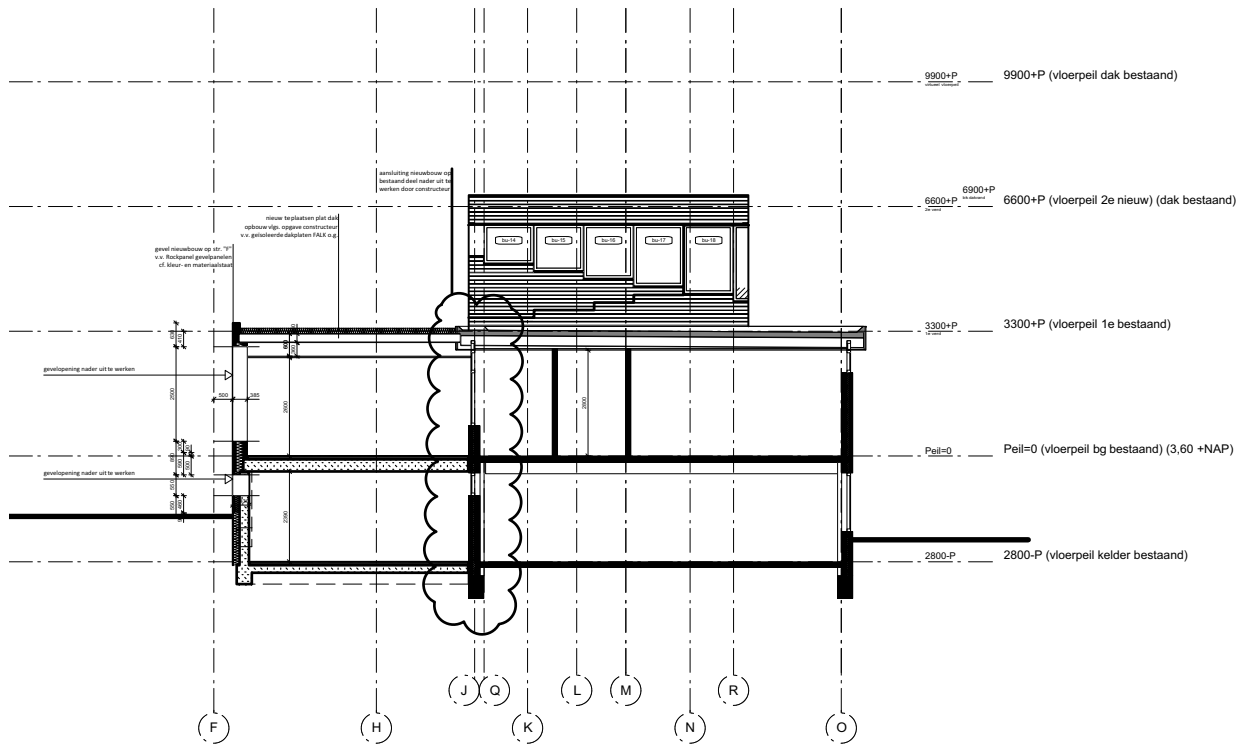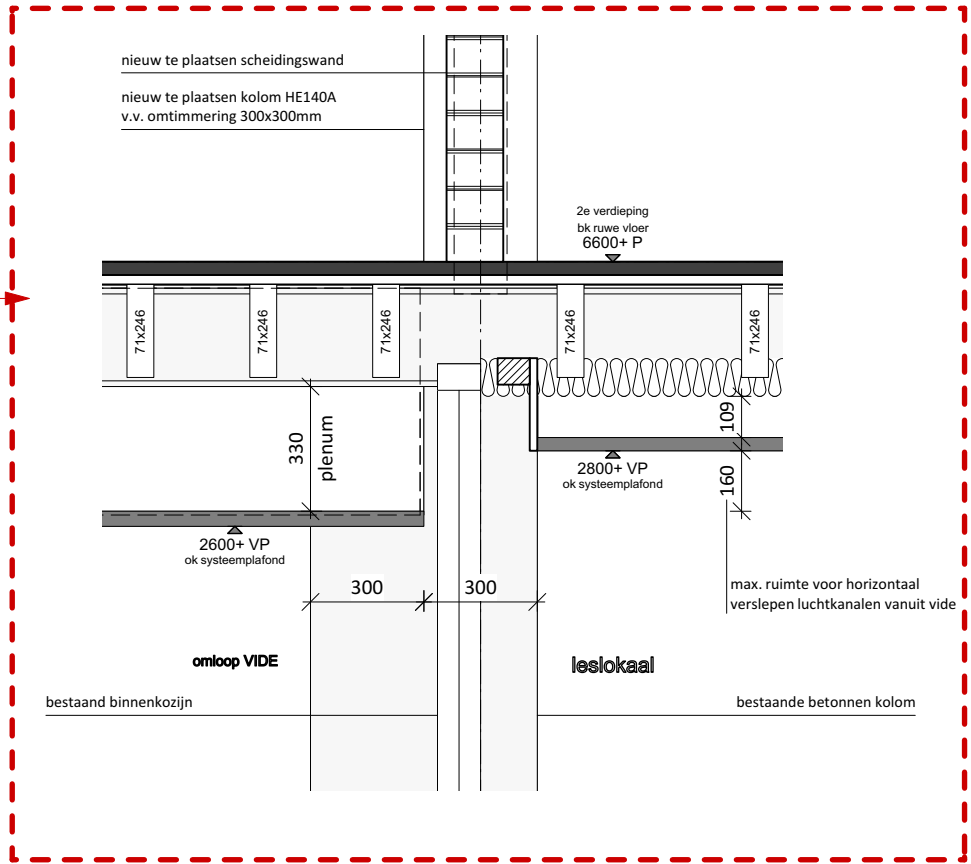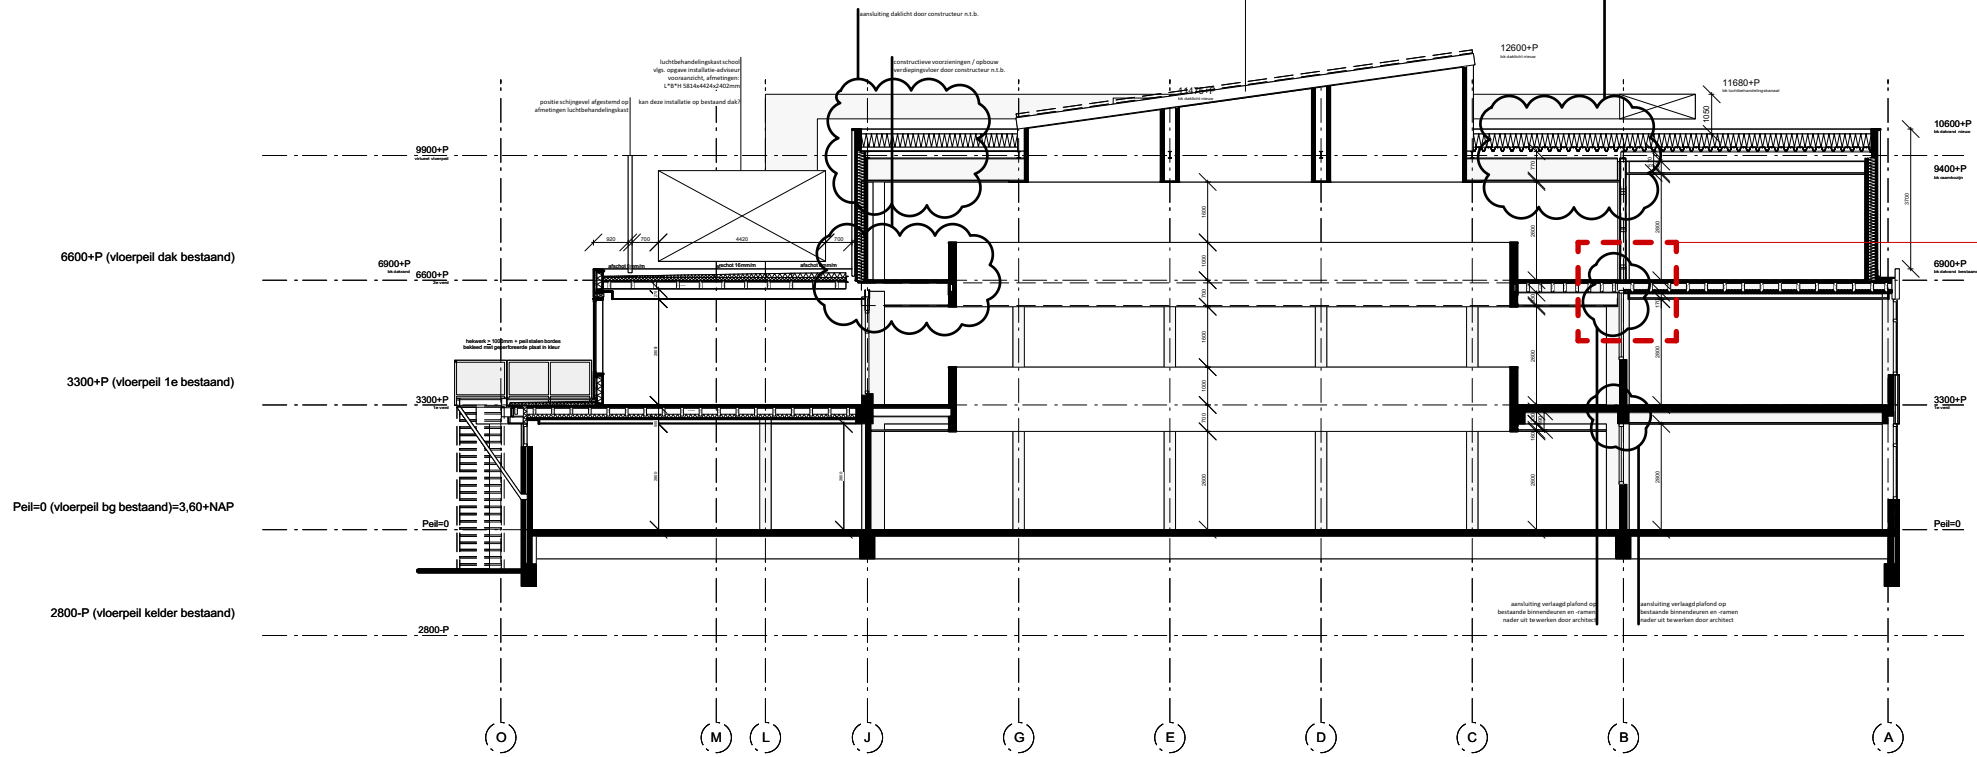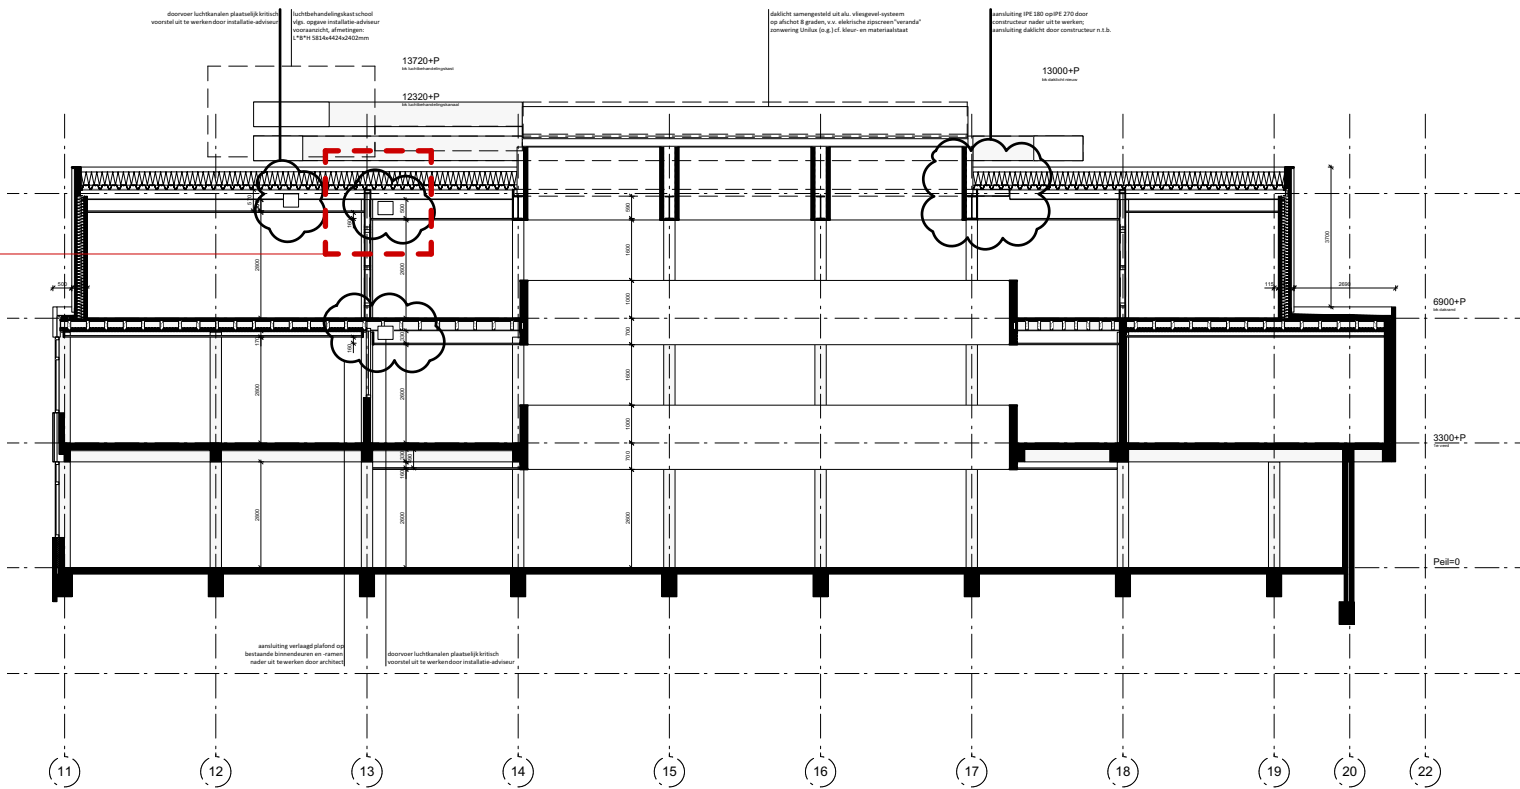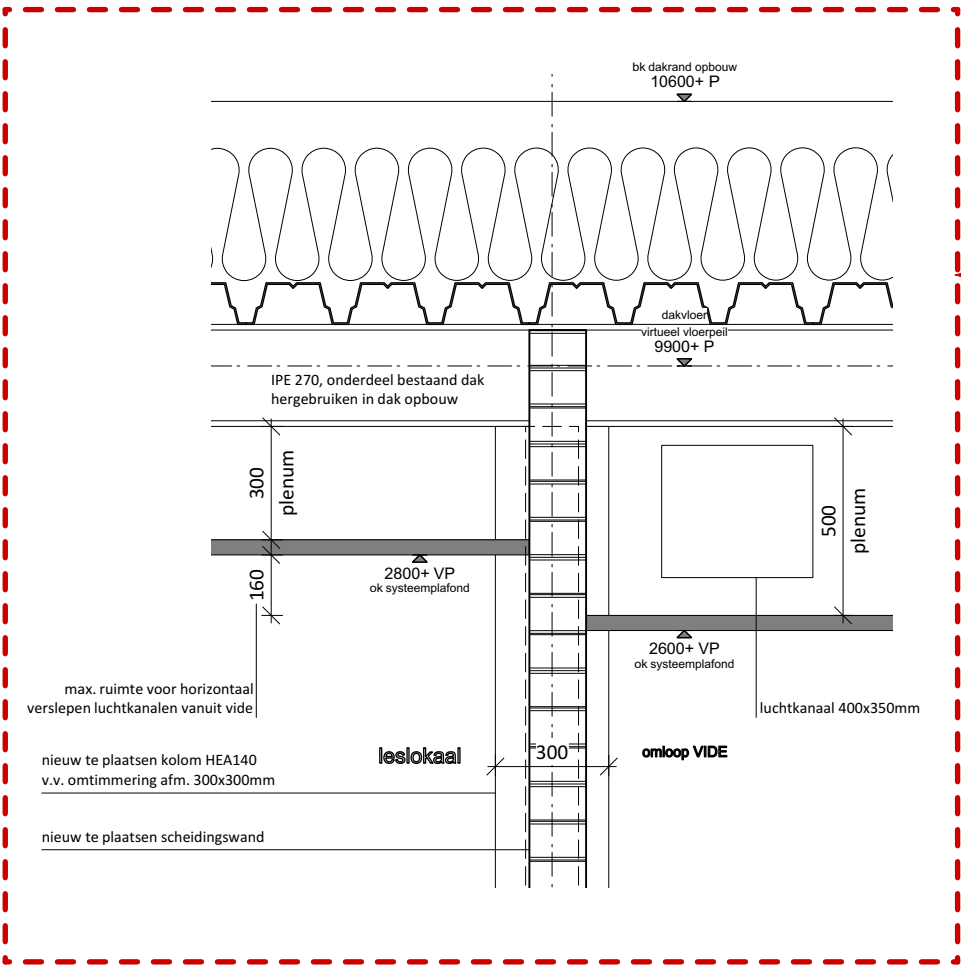

PROJECT
Uitbreiding en verduurzaming
Montessori College Aerdenhout

OPDRACHTGEVER
Dunamare onderwijsgroep

TEKENING
Gevels

TEKENINGNR
BQ2106-12N

SCHAAL
1:200

FORMAAT
A2

FASE
Voorlopig Ontwerp

DATUM	STATUS	OMSCHRIJVING
0 06.07.2021	concept	
A 10.08.2021	concept	
B 20.09.2021	concept	
C 23.09.2021	concept	
D 28.09.2021	concept	t.b.v. kostenraming
E		
F		

BRIQUE
ARCHITECTEN
Gen. Vetterstraat 73b
1059 BT Amsterdam
www.brique-architecten.nl
tel. 020 4650047