

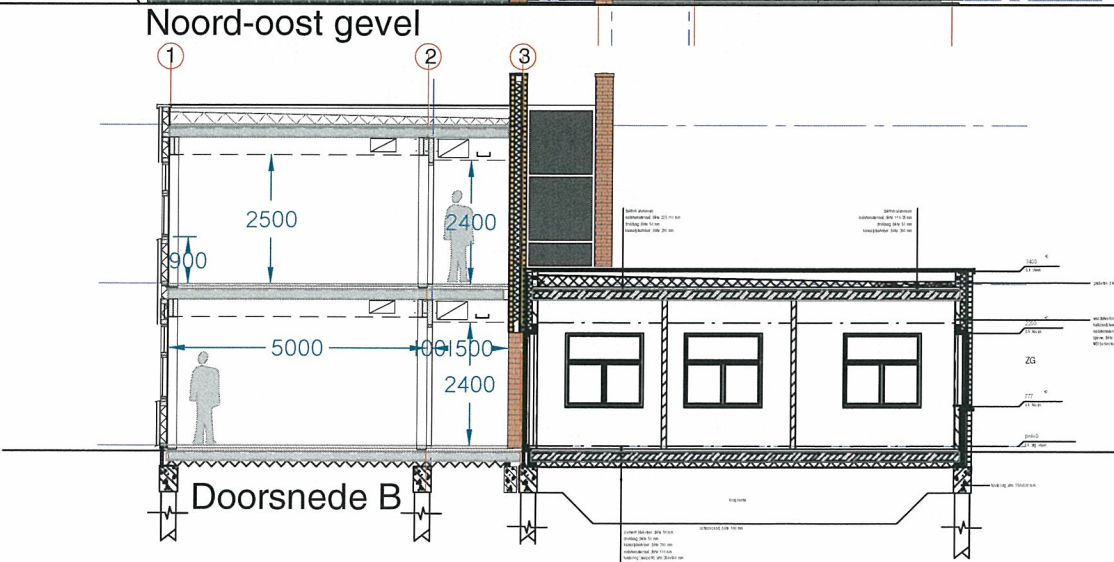
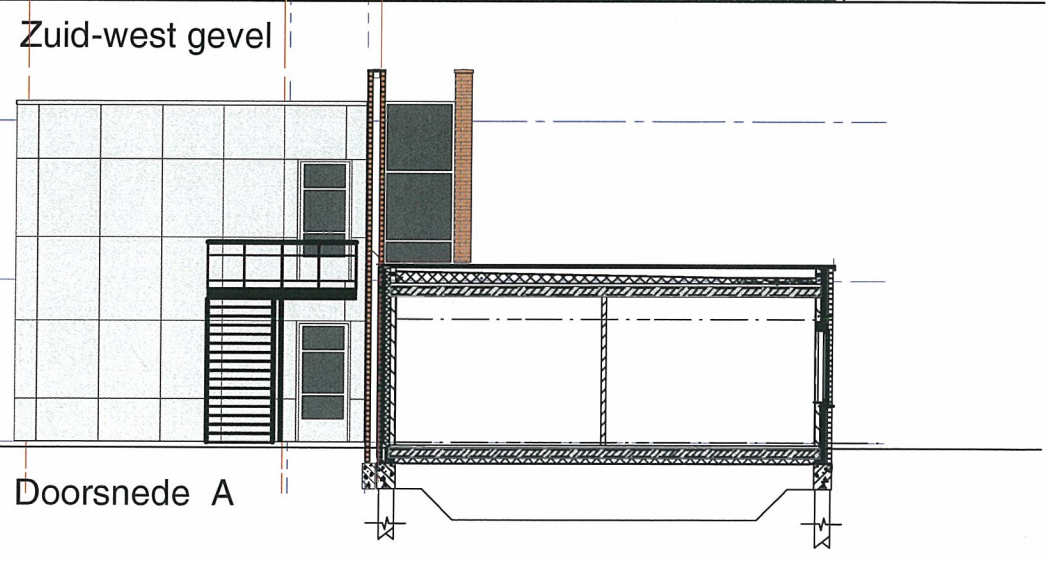
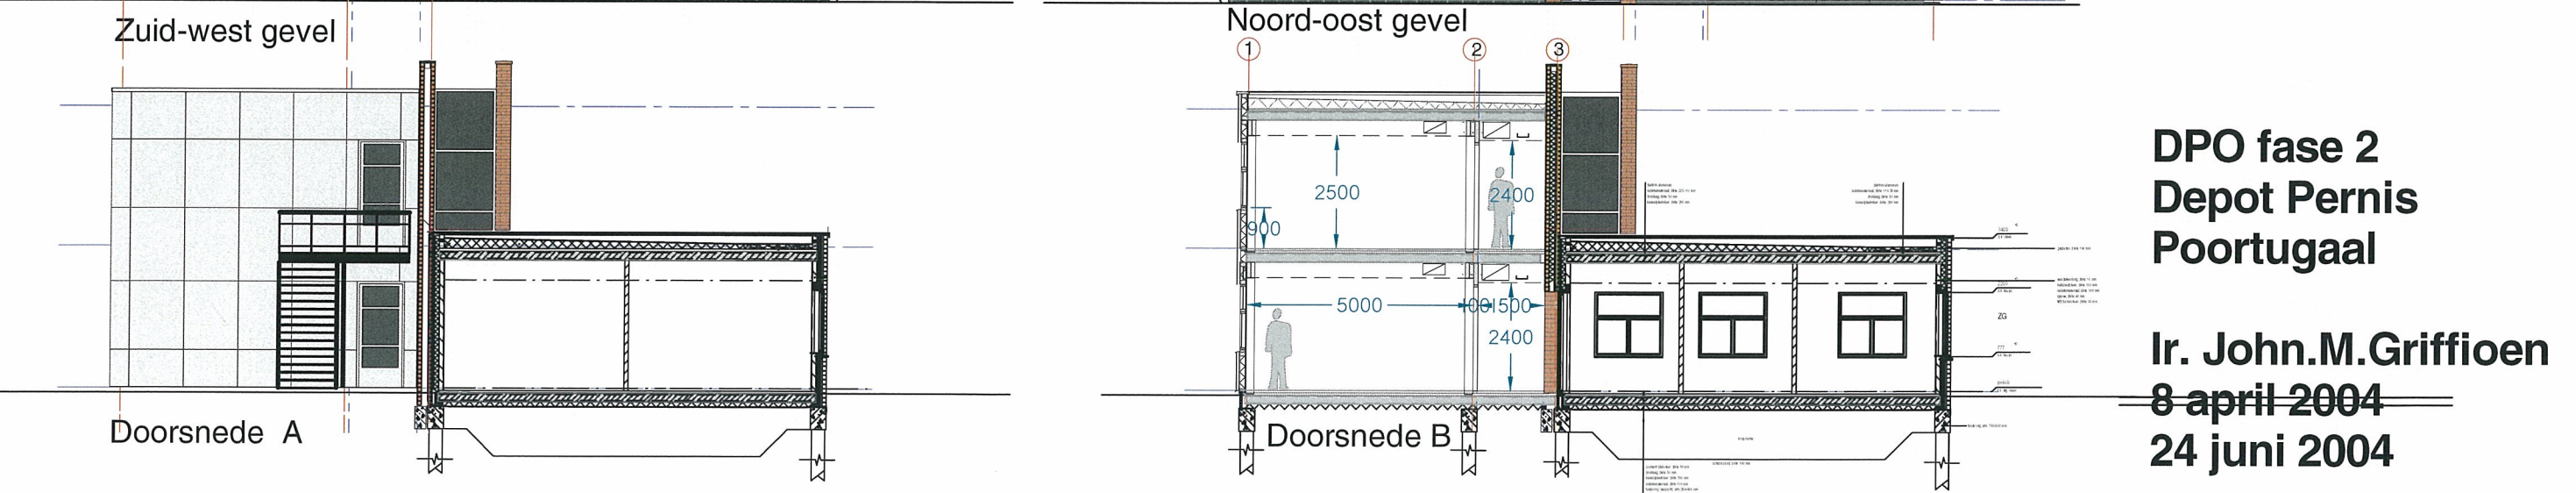
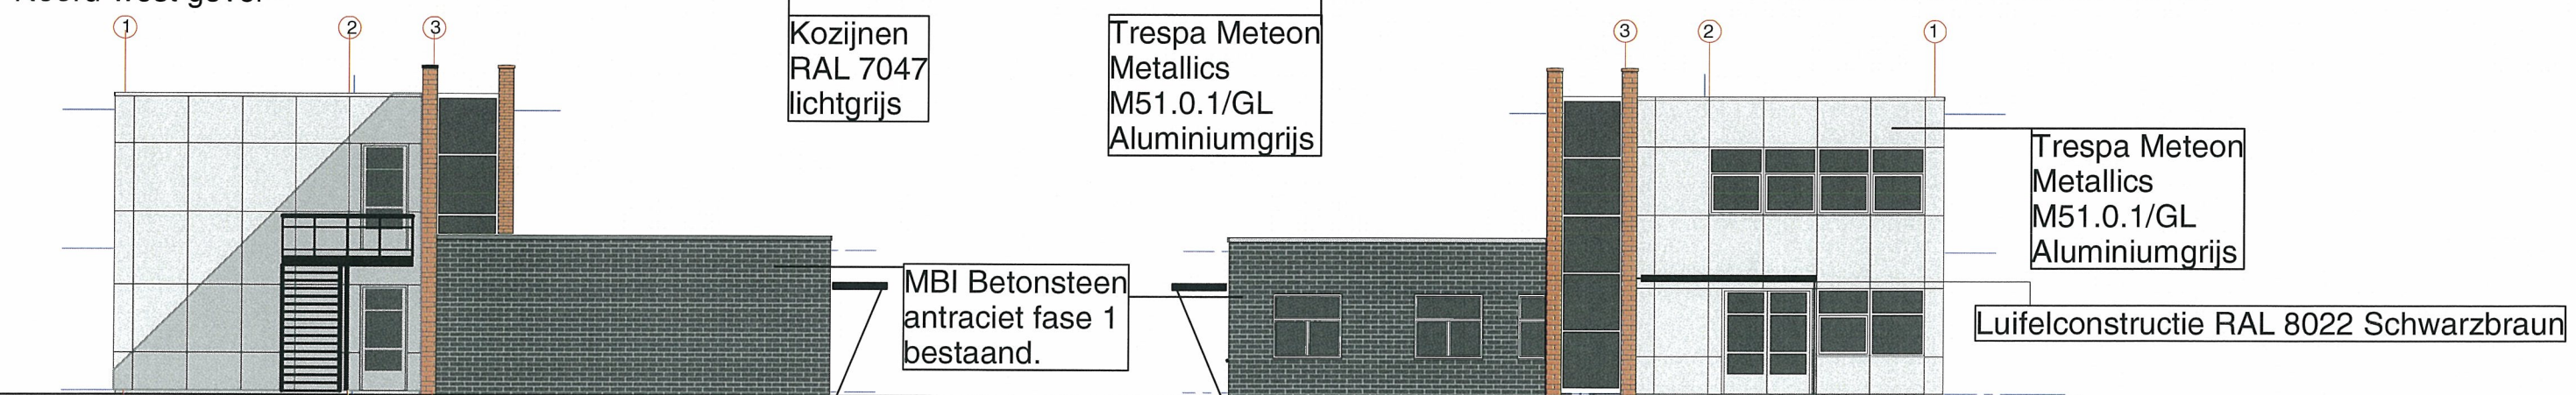
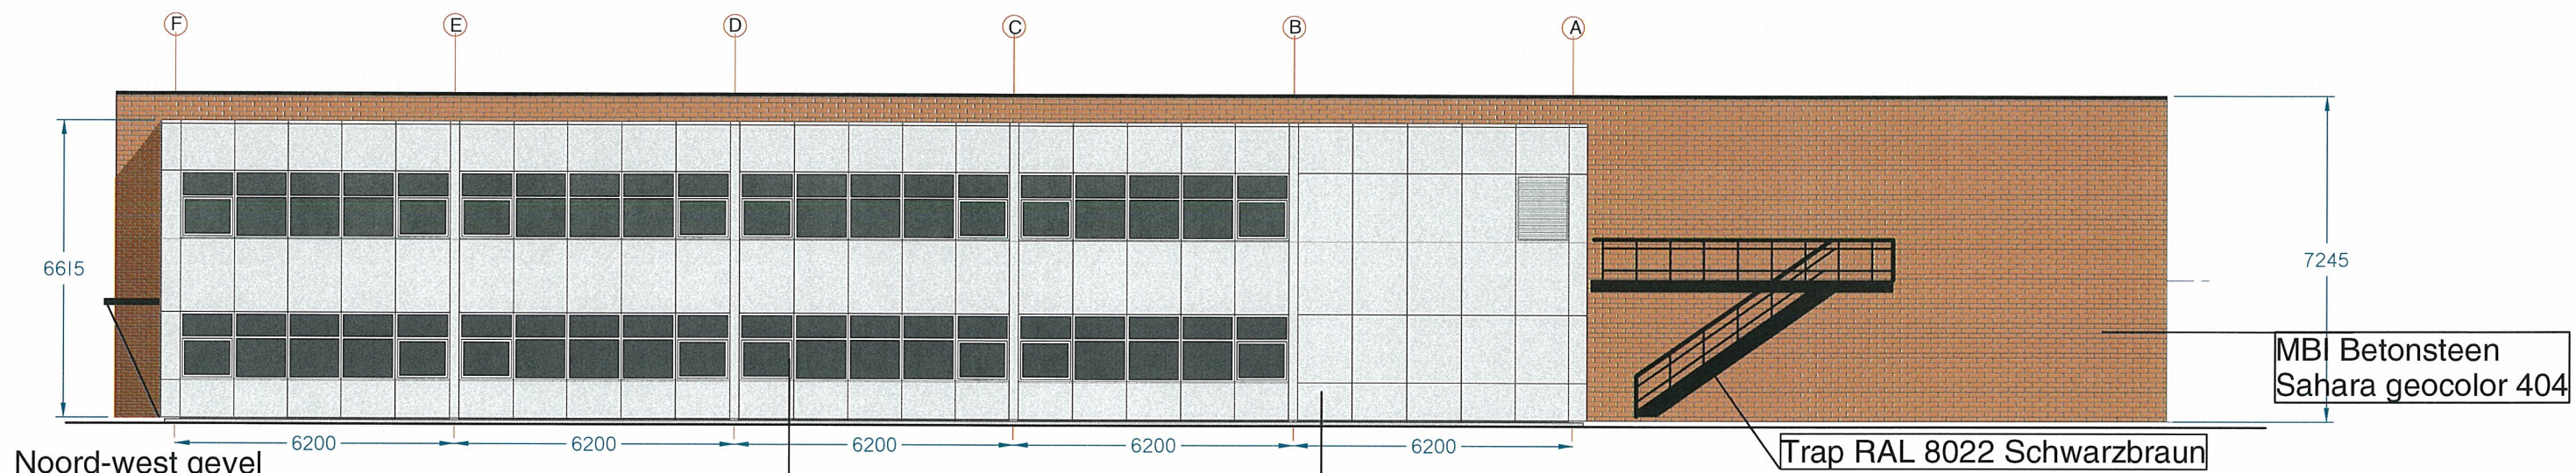


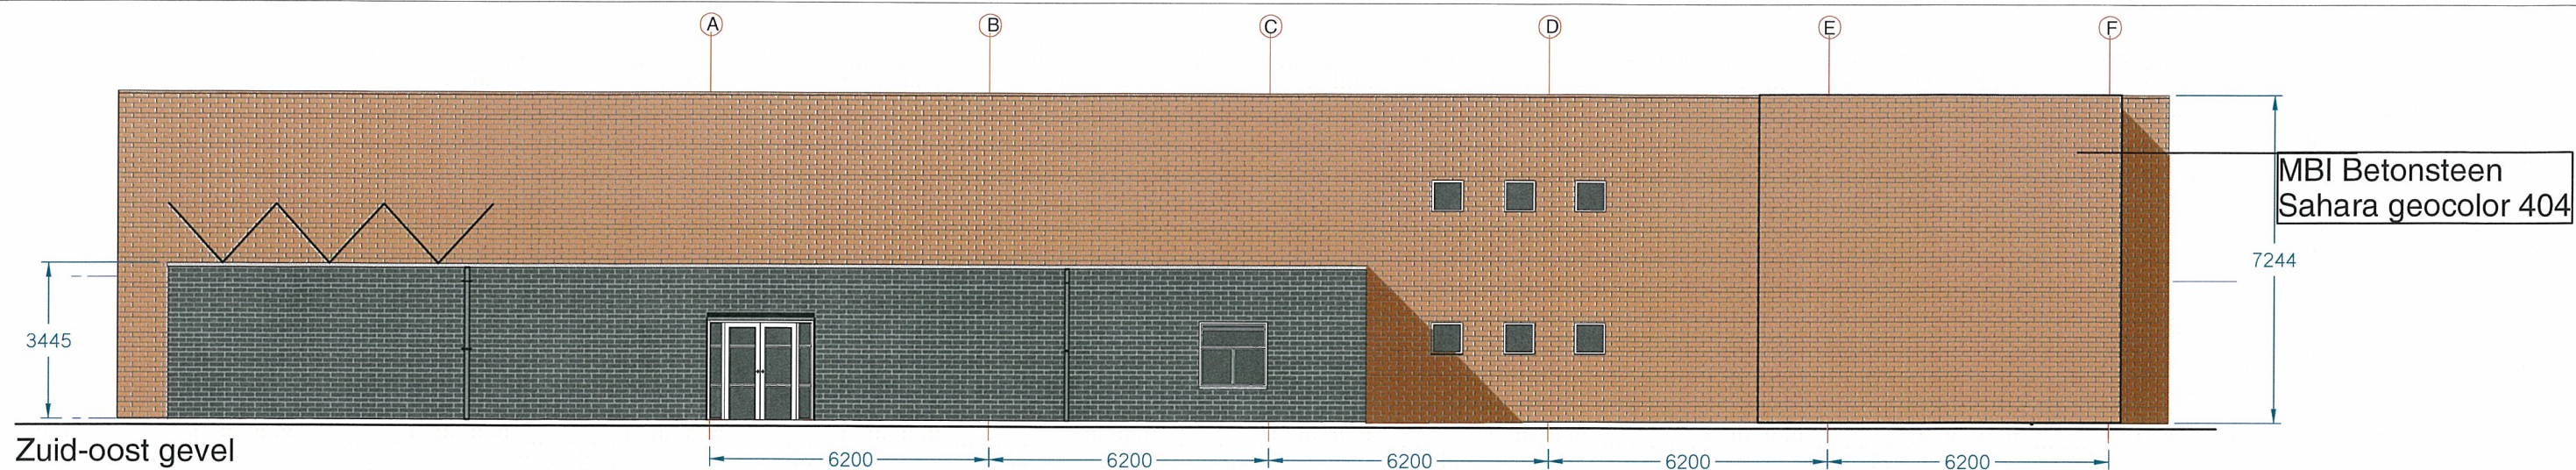


DPO fase 2
Depot Pernis
Poortugaal

Ir. John.M.Griffioen
8 april 2004
24 juni 2004


Verdieping

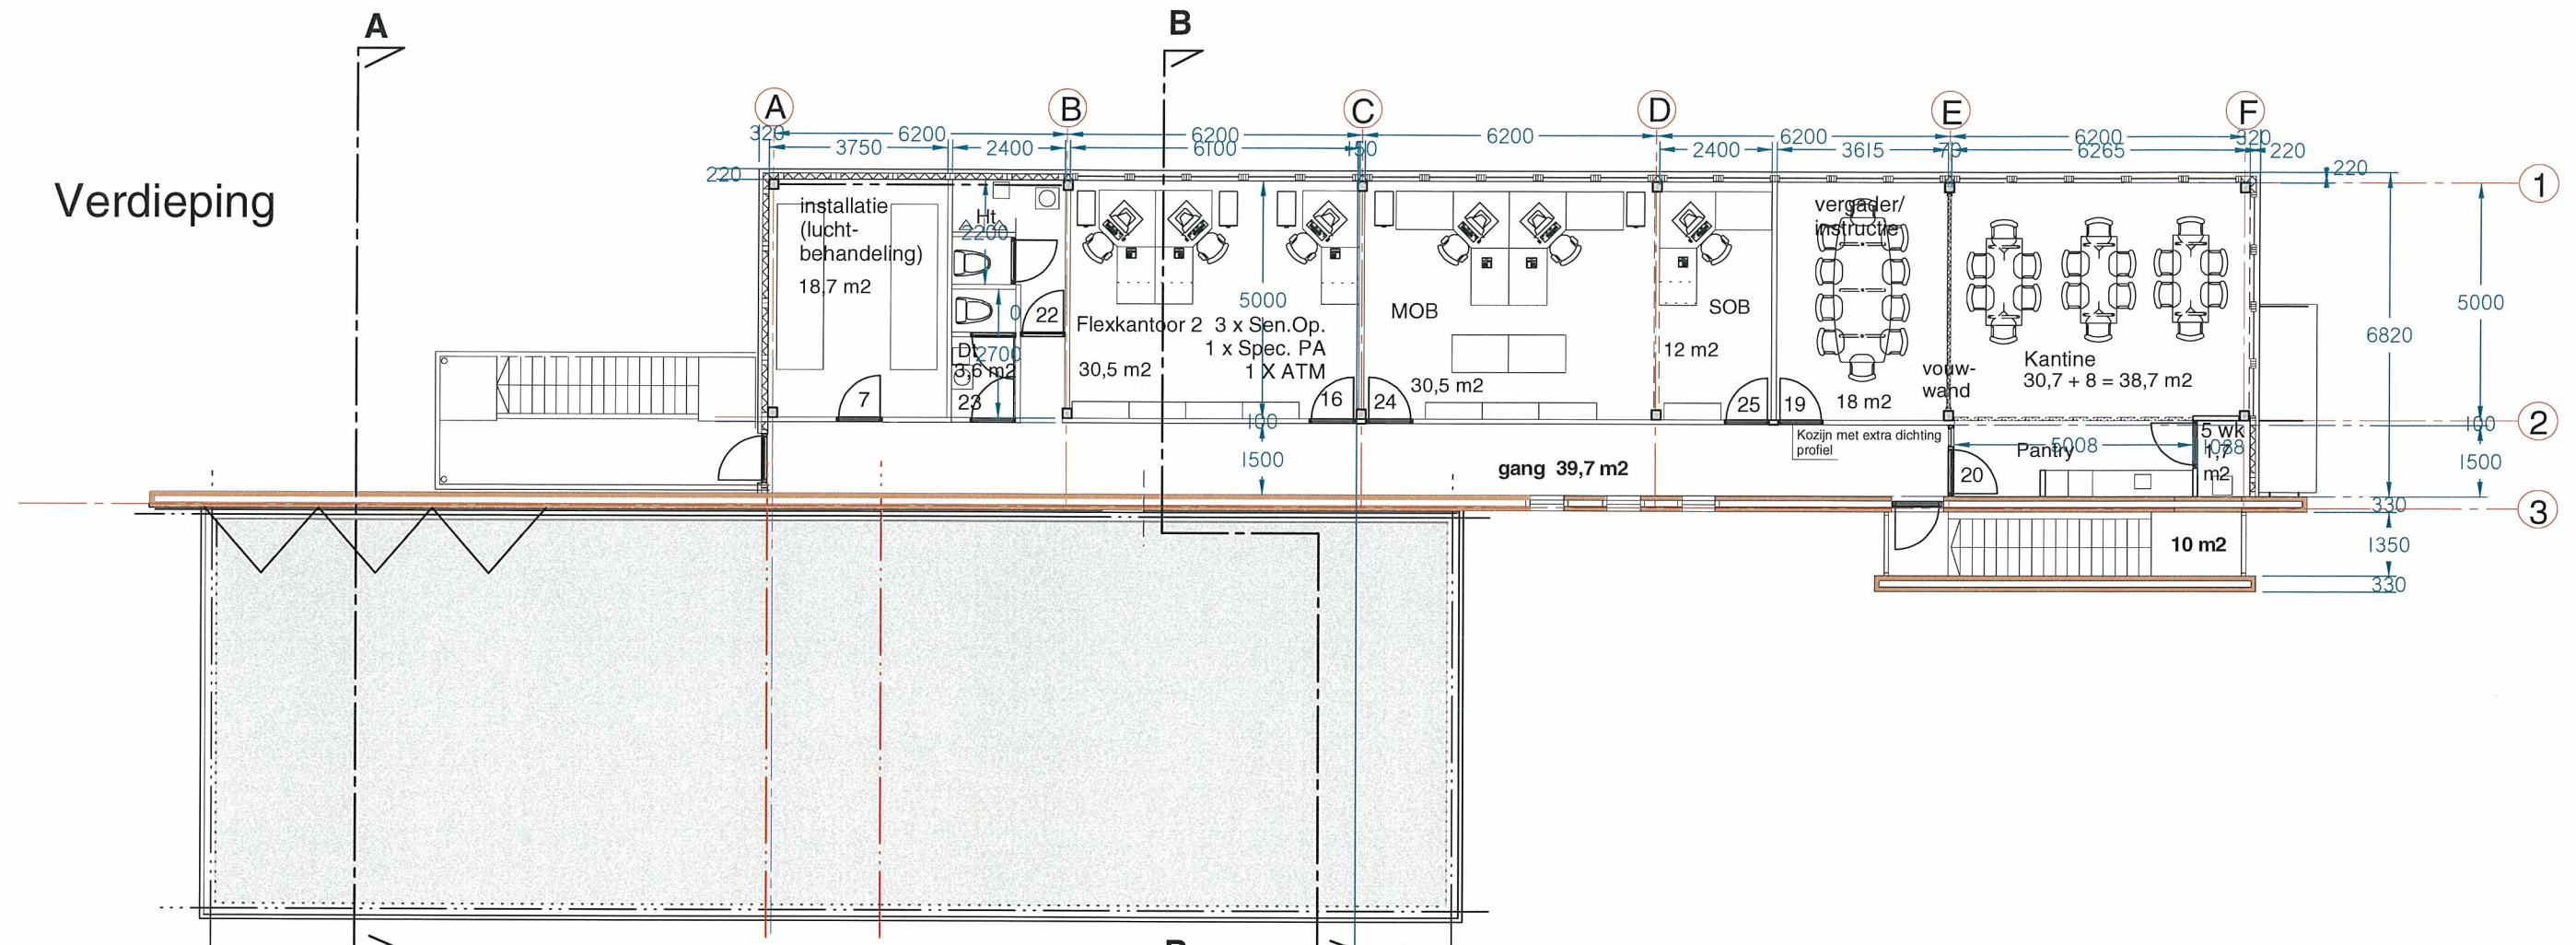


Beganegrond

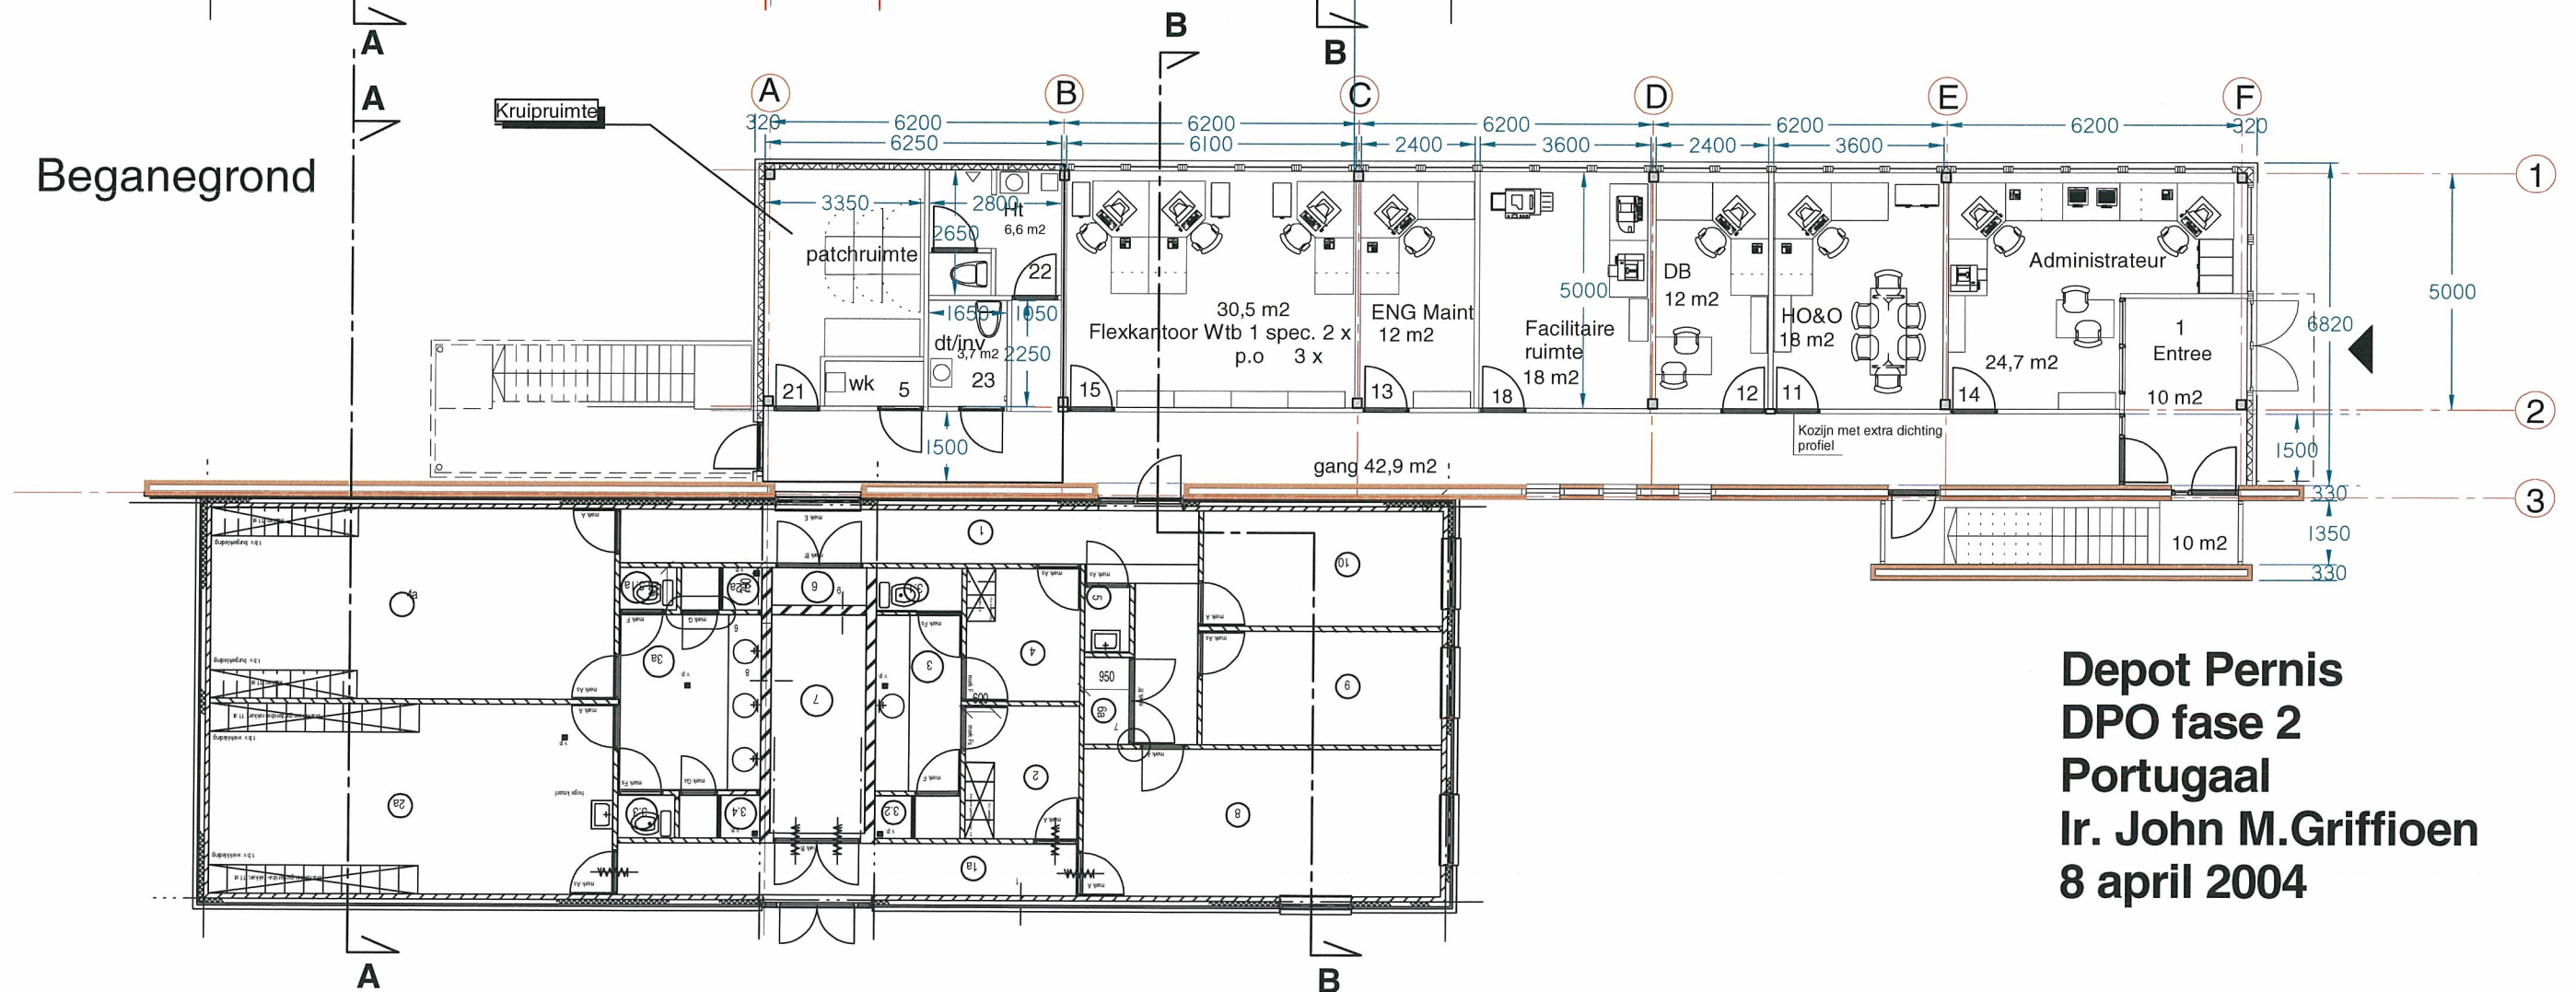


Depot Pernis
DPO fase 2
Portugaal
Ir. John M.Griffioen
8 april 2004

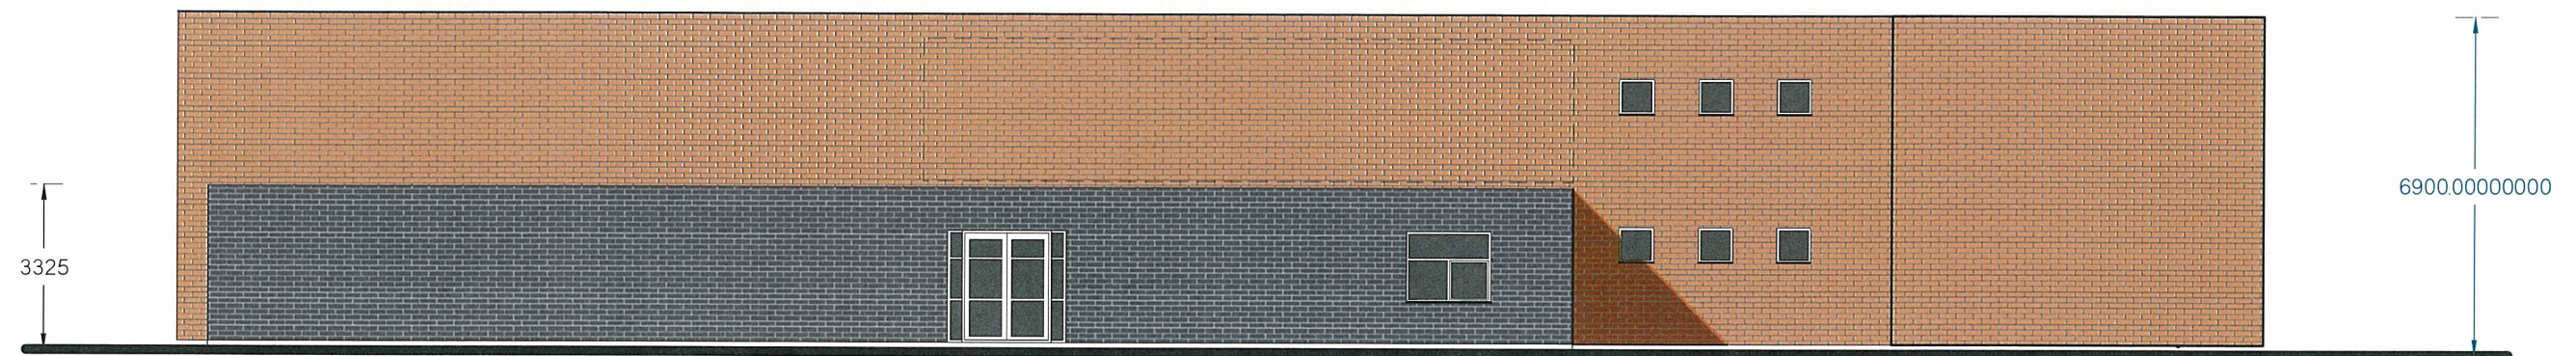


Zuid-oost gevel

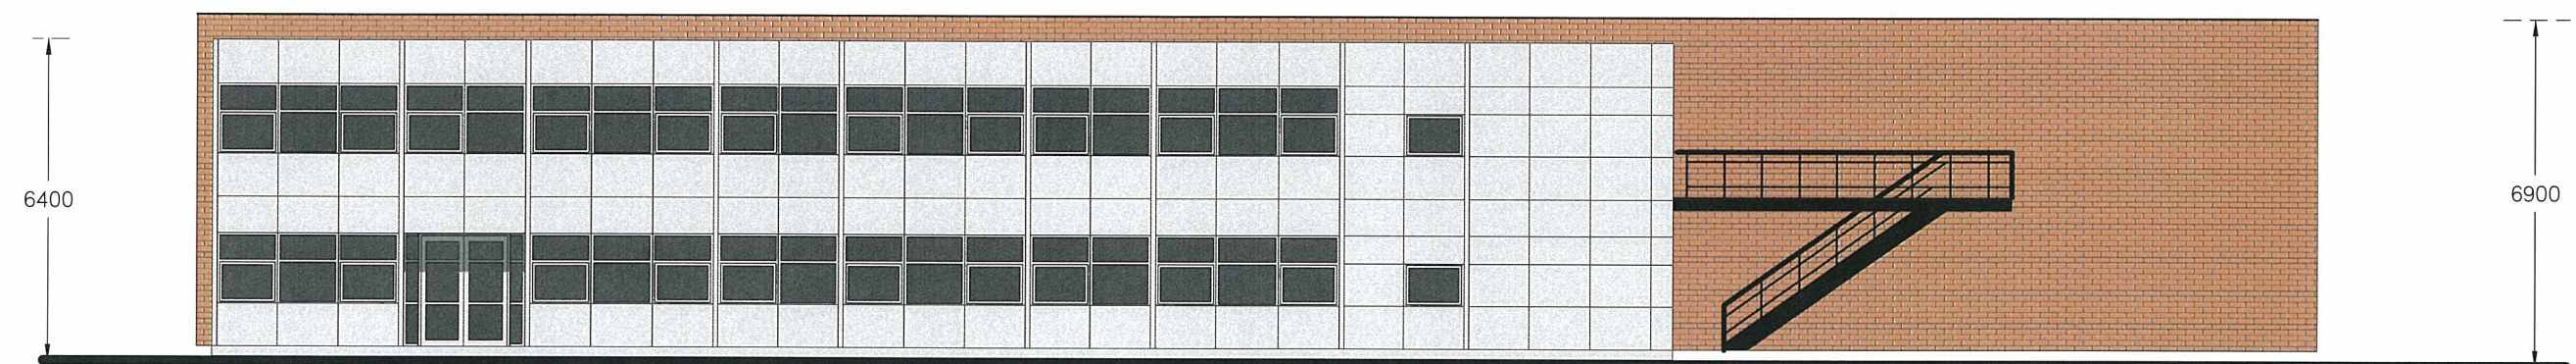

Noord-west gevel

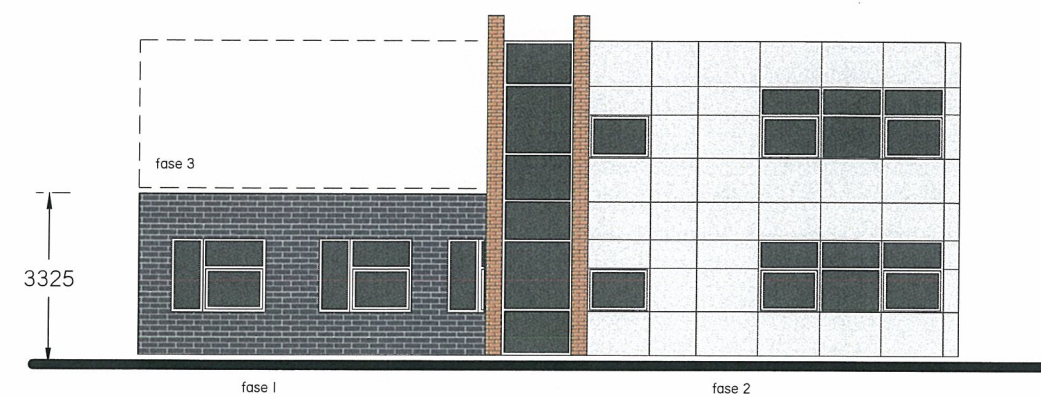

Noord-oost gevel

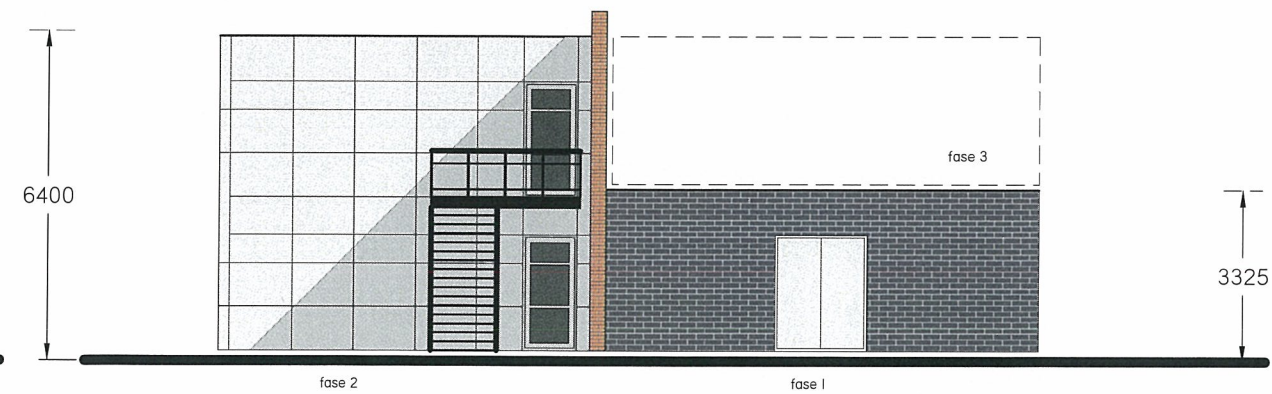

Zuid-west gevel

0 1 2 3 4 5 m

DPO SO 3
Gevels

schaal 1:100
08 maart 2002


Ir. John M.Griffioen



Dit betekent het toepassen van verlaagd plafond
i.v.m. de afvoer van de toiletten!

Fase 2
Verdieping

Fase 3
Verdieping

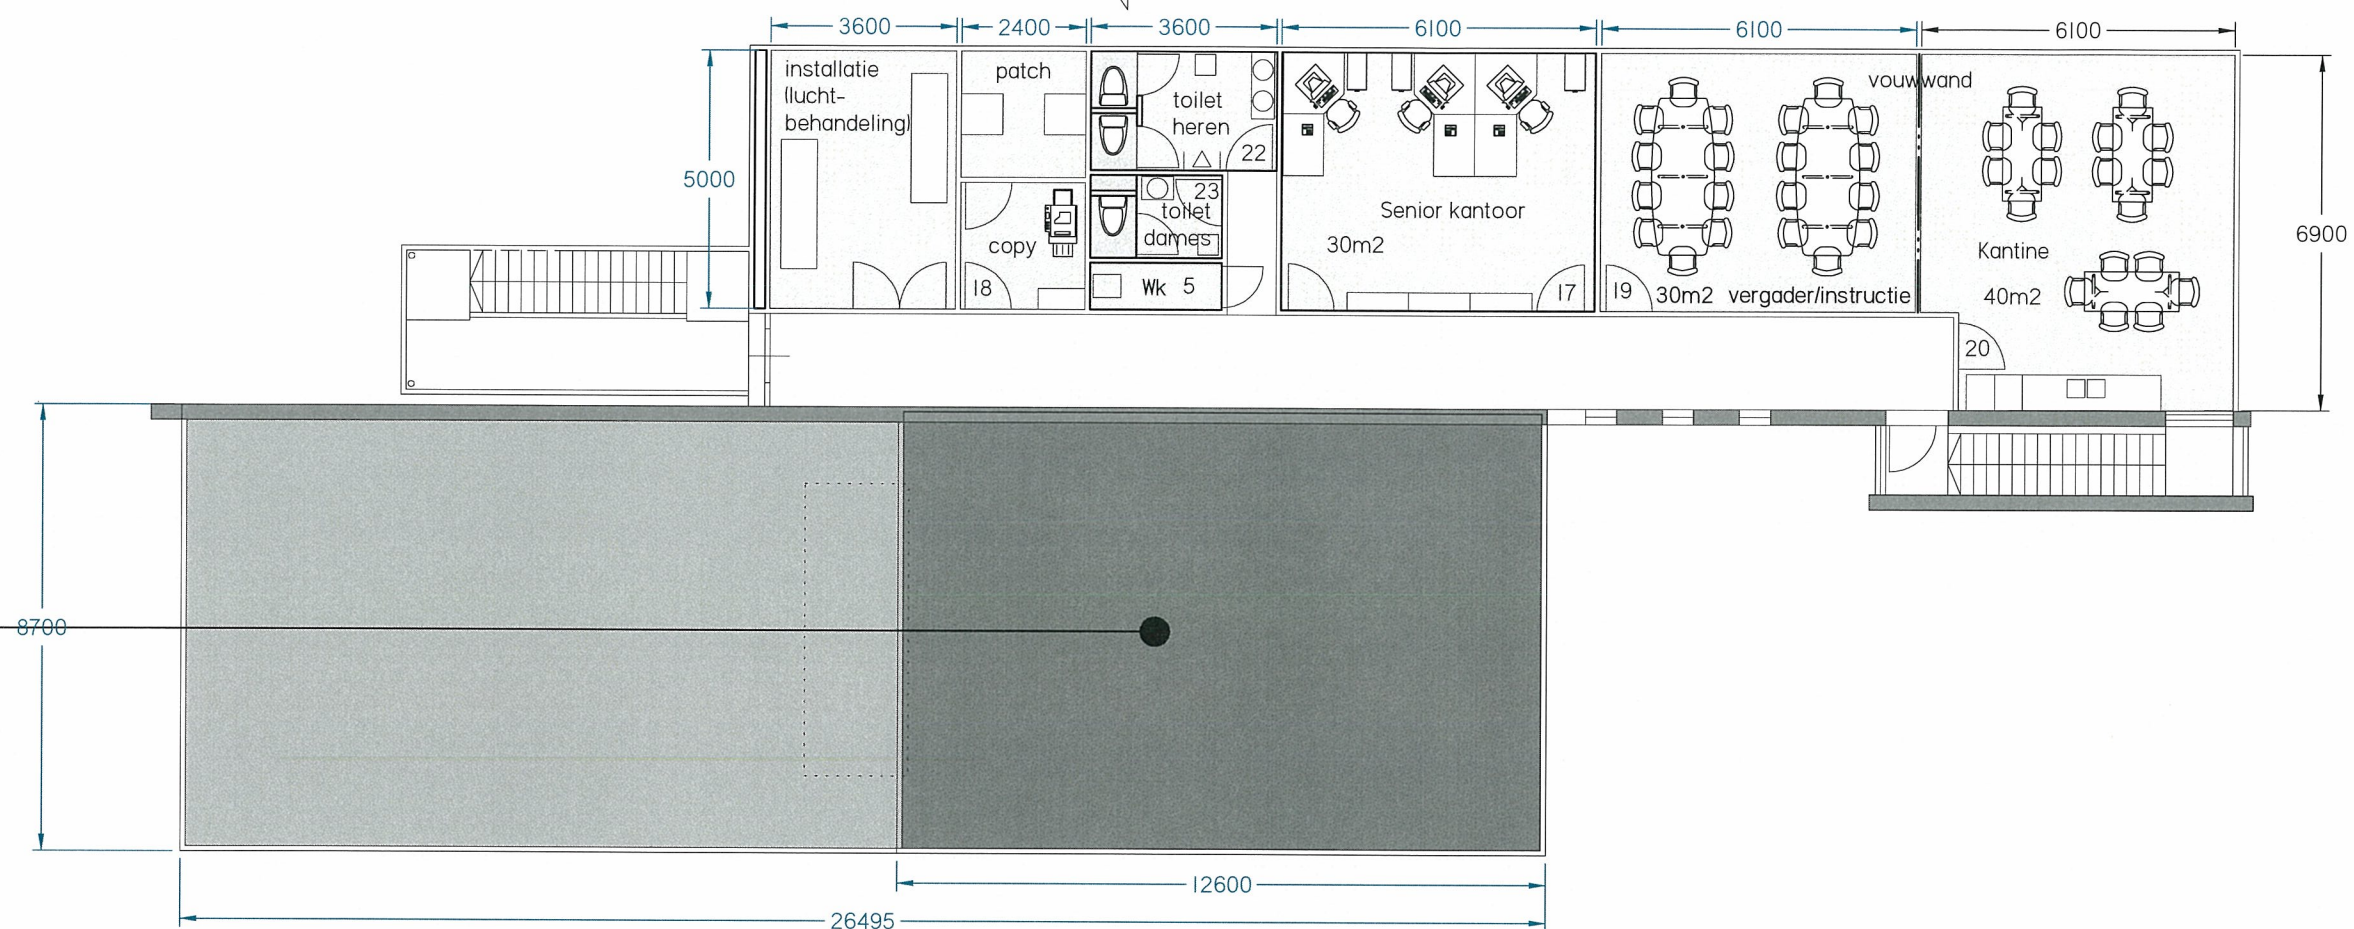

DPO SO fase I+2
Plattegrond
verdieping

schaal 1:100
15 maart 2002

Ir. John M.Griffioen

