


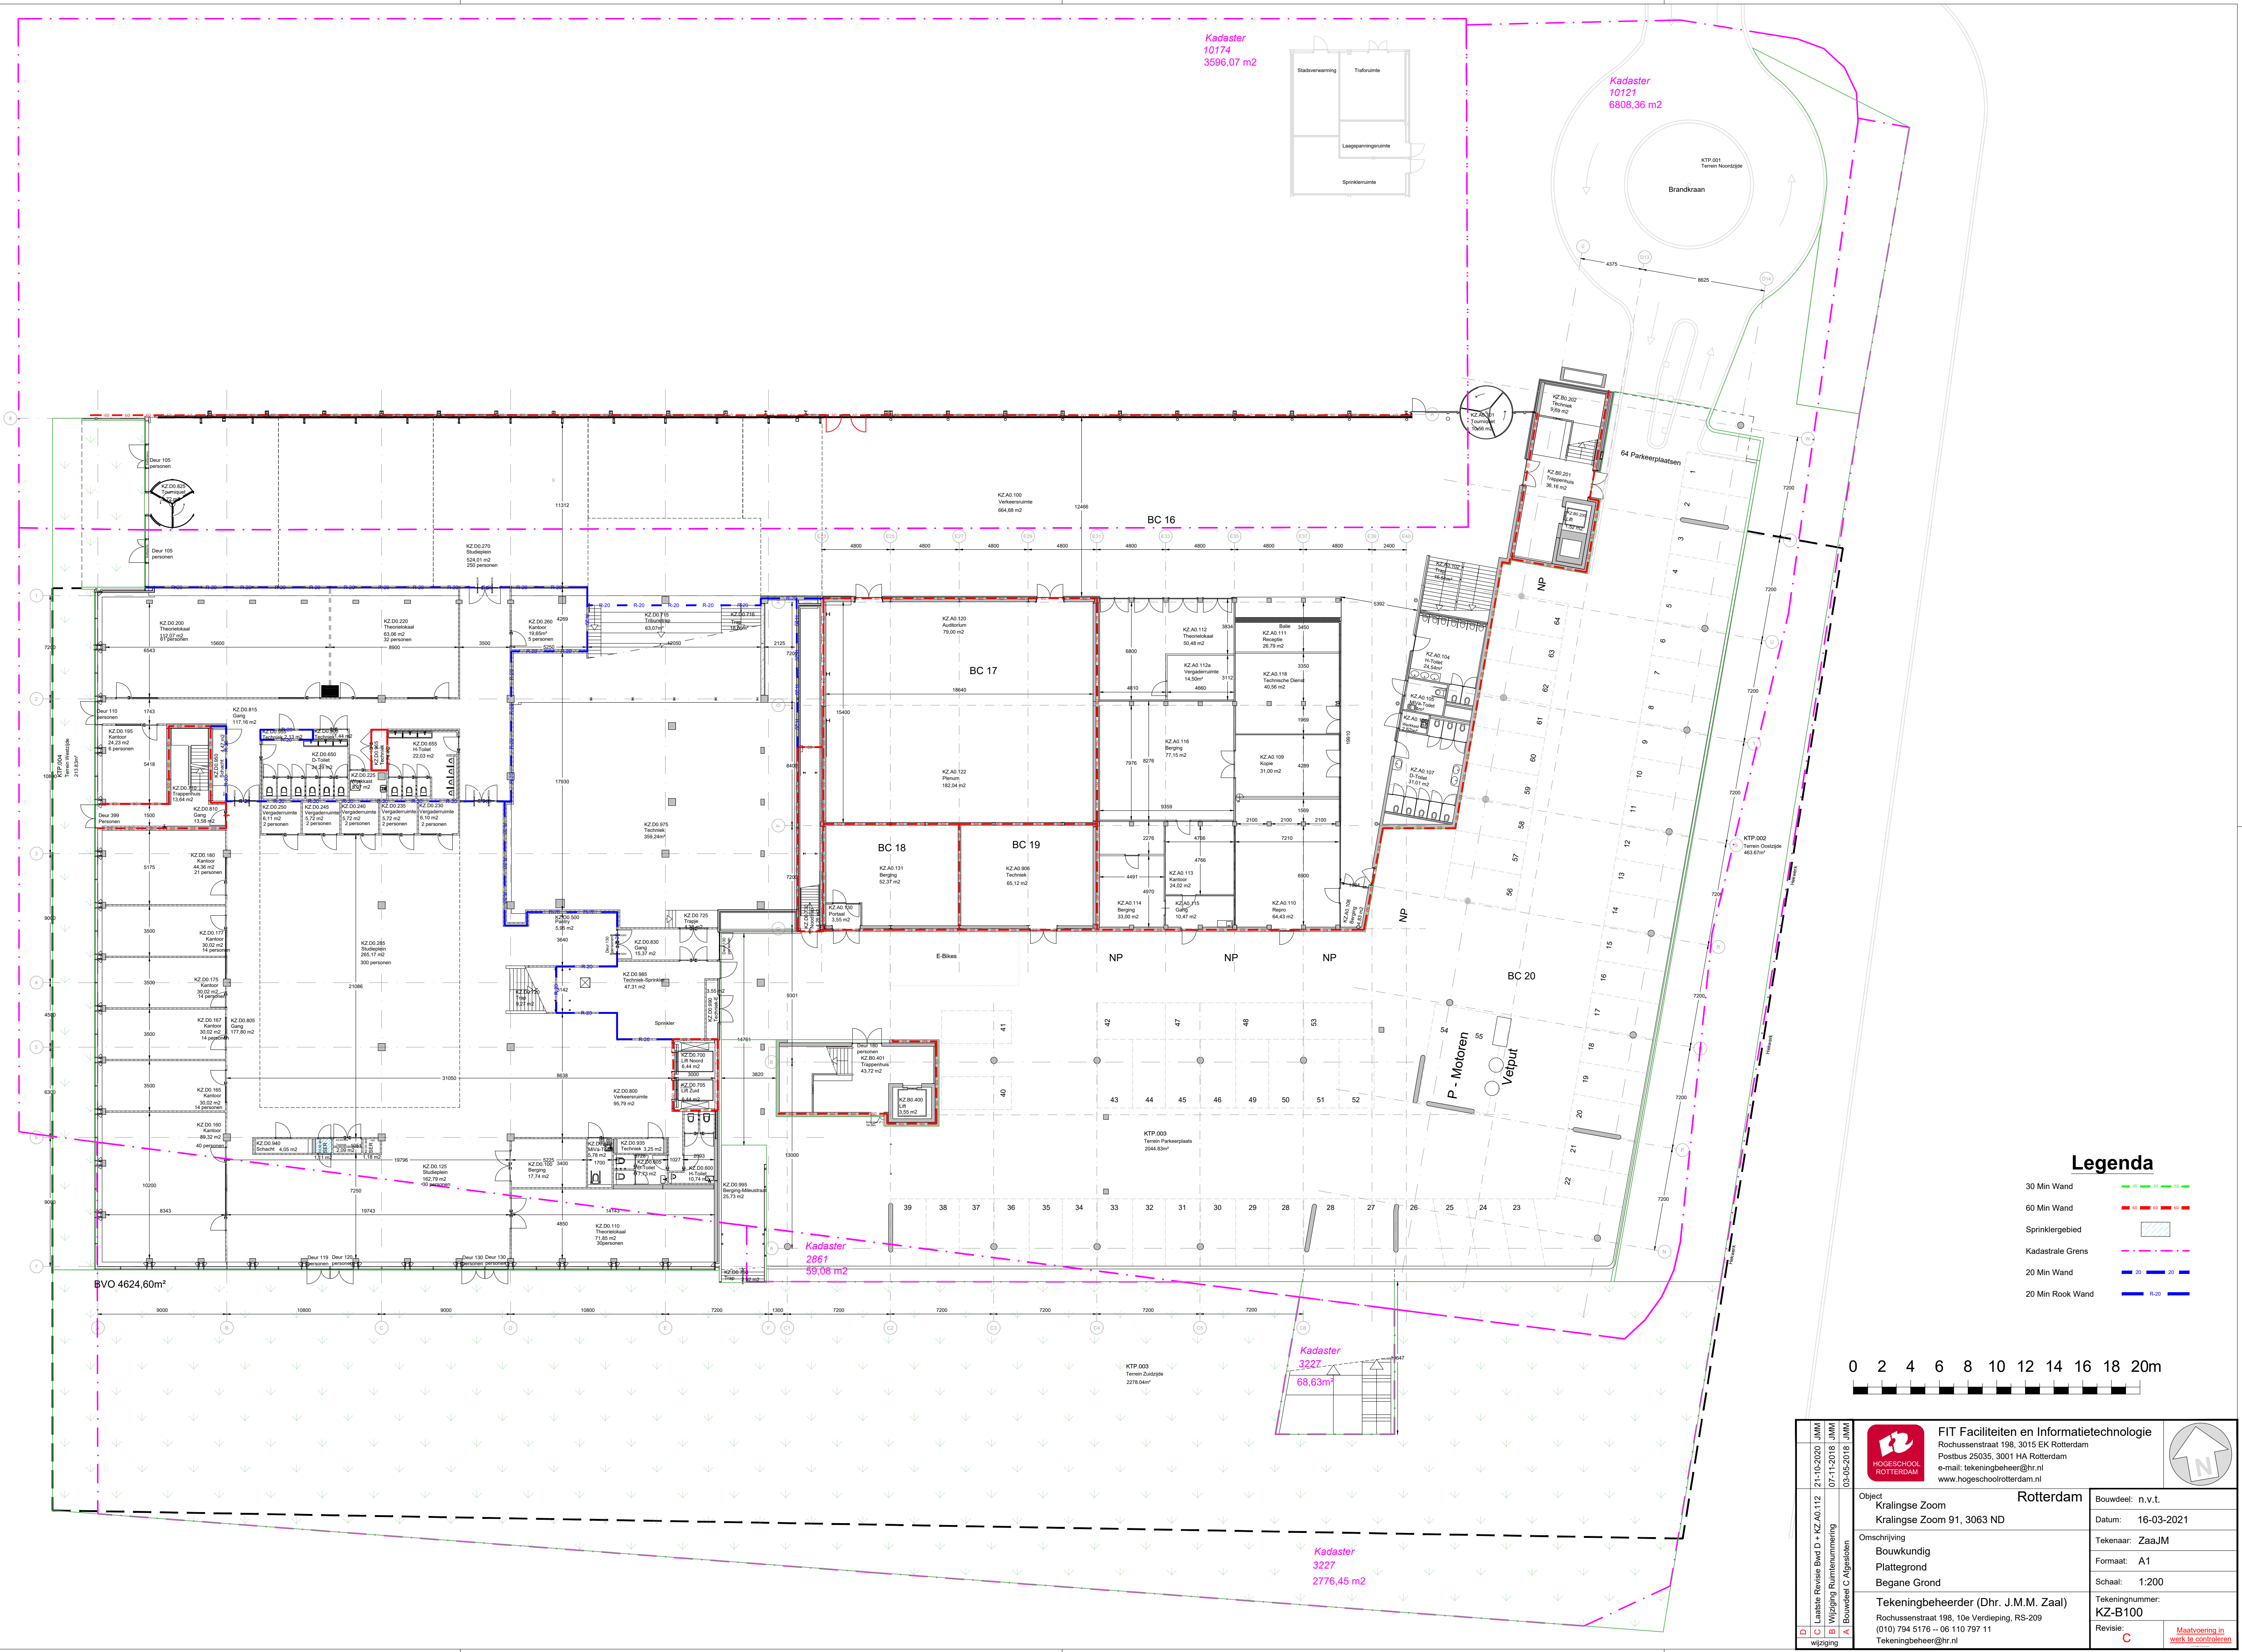

Legenda

- 30 Min Wand
- 60 Min Wand
- Sprinklergebied
- Kadastrale Grens
- 20 Min Wand
- 20 Min Rook Wand



D B A	Laatste Wijziging Bouwdel C Algemeen	Revisie 1 2 Object Kralingse Zoom Kralingse Zoom 91, 3063 ND	Rotterdam	Bouwdeel: n.v.t.	Datum: 16-03-2021	Tekenaar: ZaaJM	Formaat: A1	Schaal: 1:200	Tekeningsnummer: KZ-B100	Revisie: C	Maatvoering in werk te controleren								
Tekeningsbeheerder (Dhr. J.M.M. Zaal)											Maatvoering in werk te controleren									
Rochussenstraat 198, 10e Verdieping, RS-209																				
(010) 794 5176 -- 06 110 797 11																				
Tekeningsbeheer@hr.nl																				
C:\Tekeningsbeheer\DWG - Tekeningen\KZ Kralingse Zoom\Bouwkundig\Plattegronden\KZ-B100.dwg																				