


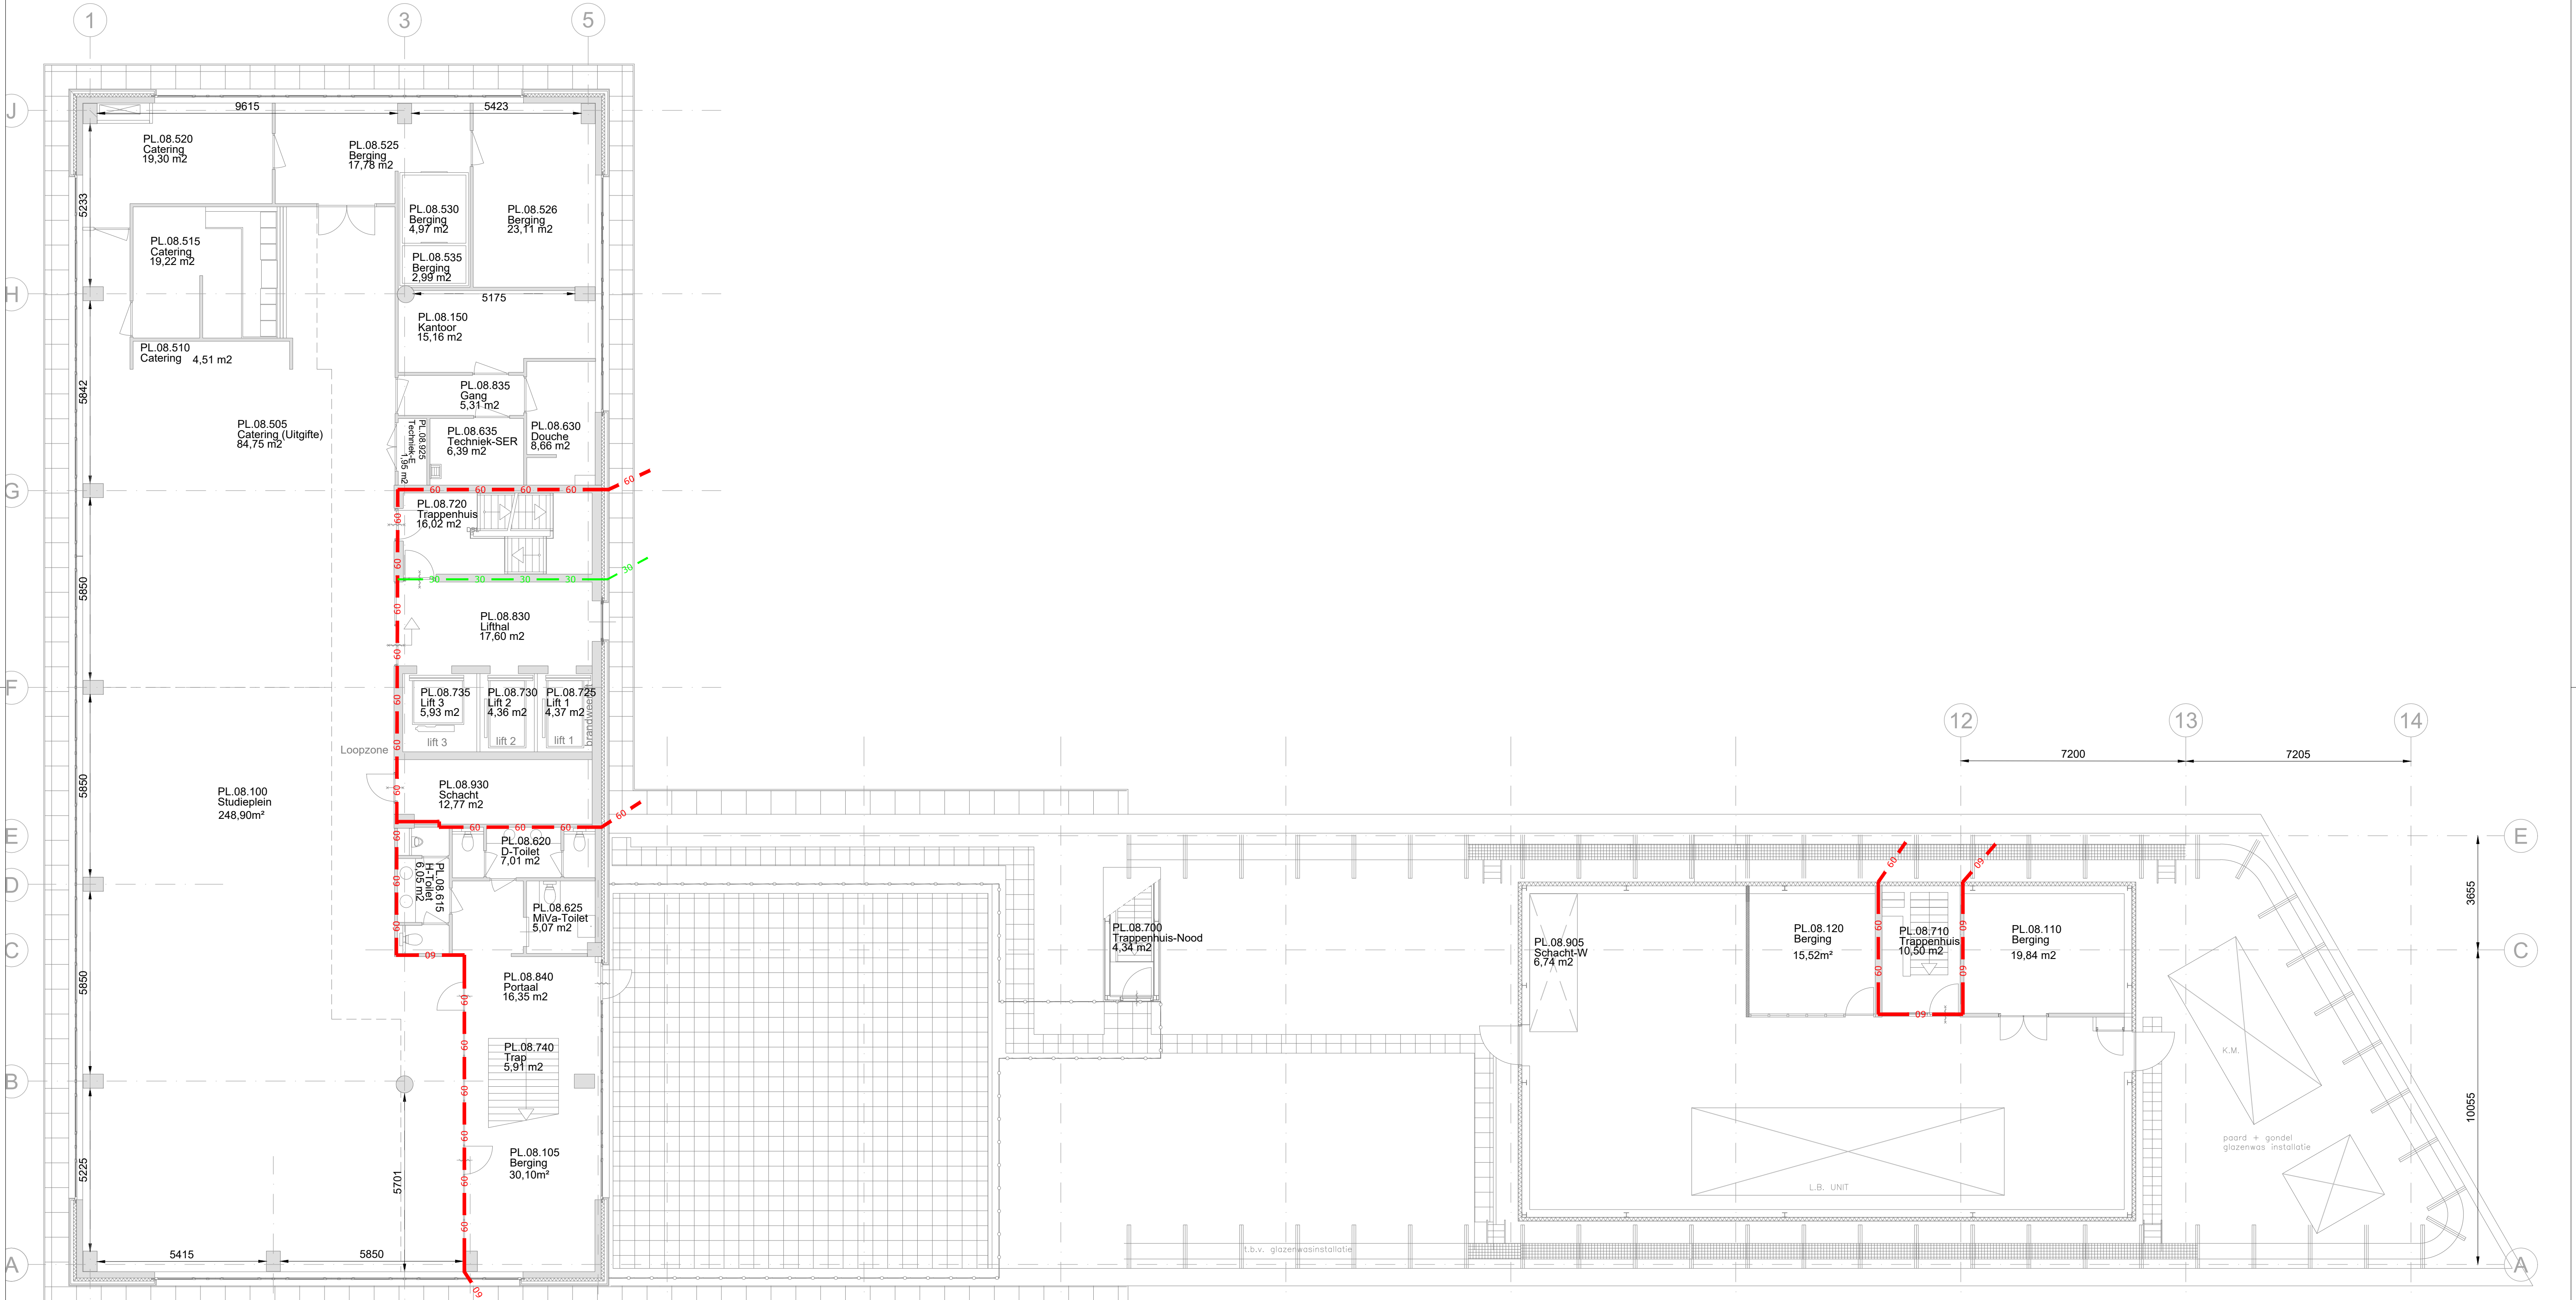

Legenda

30 Min Wand
60 Min Wand

30 Min Wand
60 Min Wand

0 1 2 3 4 5 6 7 8 9 10m

31-07-2018 JMM		FIT Faciliteiten en Informatietechnologie Rochussenstraat 198, 3015 EK Rotterdam Postbus 25035, 3001 HA Rotterdam e-mail: tekeningbeheer@hr.nl www.hogeschoolrotterdam.nl		
		Rotterdam		
		Object Posthumalaan Posthumalaan 120, 3072 AG		
		Bouwdeel: n.v.t.		
Brandschedingen Toegevoegd		Omschrijving Bouwkundig Plattegrond 8e Verdieping		Datum: 20-10-2020 Tekenaar: ZaaJM Formaat: A1 Schaal: 1:100 Tekeningnummer: PL-B108 Revisie: A Maatvoering in werk te controleren De afbeelding is niet afkomstig uit de tekening
		Tekeningbeheerder (Dhr. J.M.M. Zaal)		
		Rochussenstraat 198, 10e Verdieping, RS-209 (010) 794 5176 – 06 110 797 11 Tekeningbeheer@hr.nl		
		wiziging		