



Inhoud

6.10 RWZI Roermond Gevaarzoneindeling gasmotorengedouw Bovenanzicht	2
6.11 RWZI Roermond Gevaarzoneindeling gasmotorengedouw Zijanzicht zidgevel	3
6.12 RWZI Roermond Gevaarzoneindeling gasmotorengedouw Aanzicht oostgevel	4
6.13 RWZI Roermond Gevaarzone indeling Gistingstank	5
6.14 RWZI Roermond Gevaarzone indeling gashouder	6
6.15 RWZI Roermond Gevaarzoneindeling na-/voorindikker	7
6.16 RWZI Roermond Gevaarzoneindeling ontluchtings-/condenskraan.....	8
6.17 RWZI Roermond Gevaarzoneindeling fakkel.....	9
6.18 RWZI Roermond Gevaarzoneindeling gasmotorengedouw Bovenanzicht kelder	10
6.19 RWZI Roermond Gevaarzoneindeling C-bron	11
6.160 Terreinoverzicht Atex zoneringen	12

6.10 RWZI Roermond Gevarenzoneindeling gasmotorengebouw Bovenaanzicht

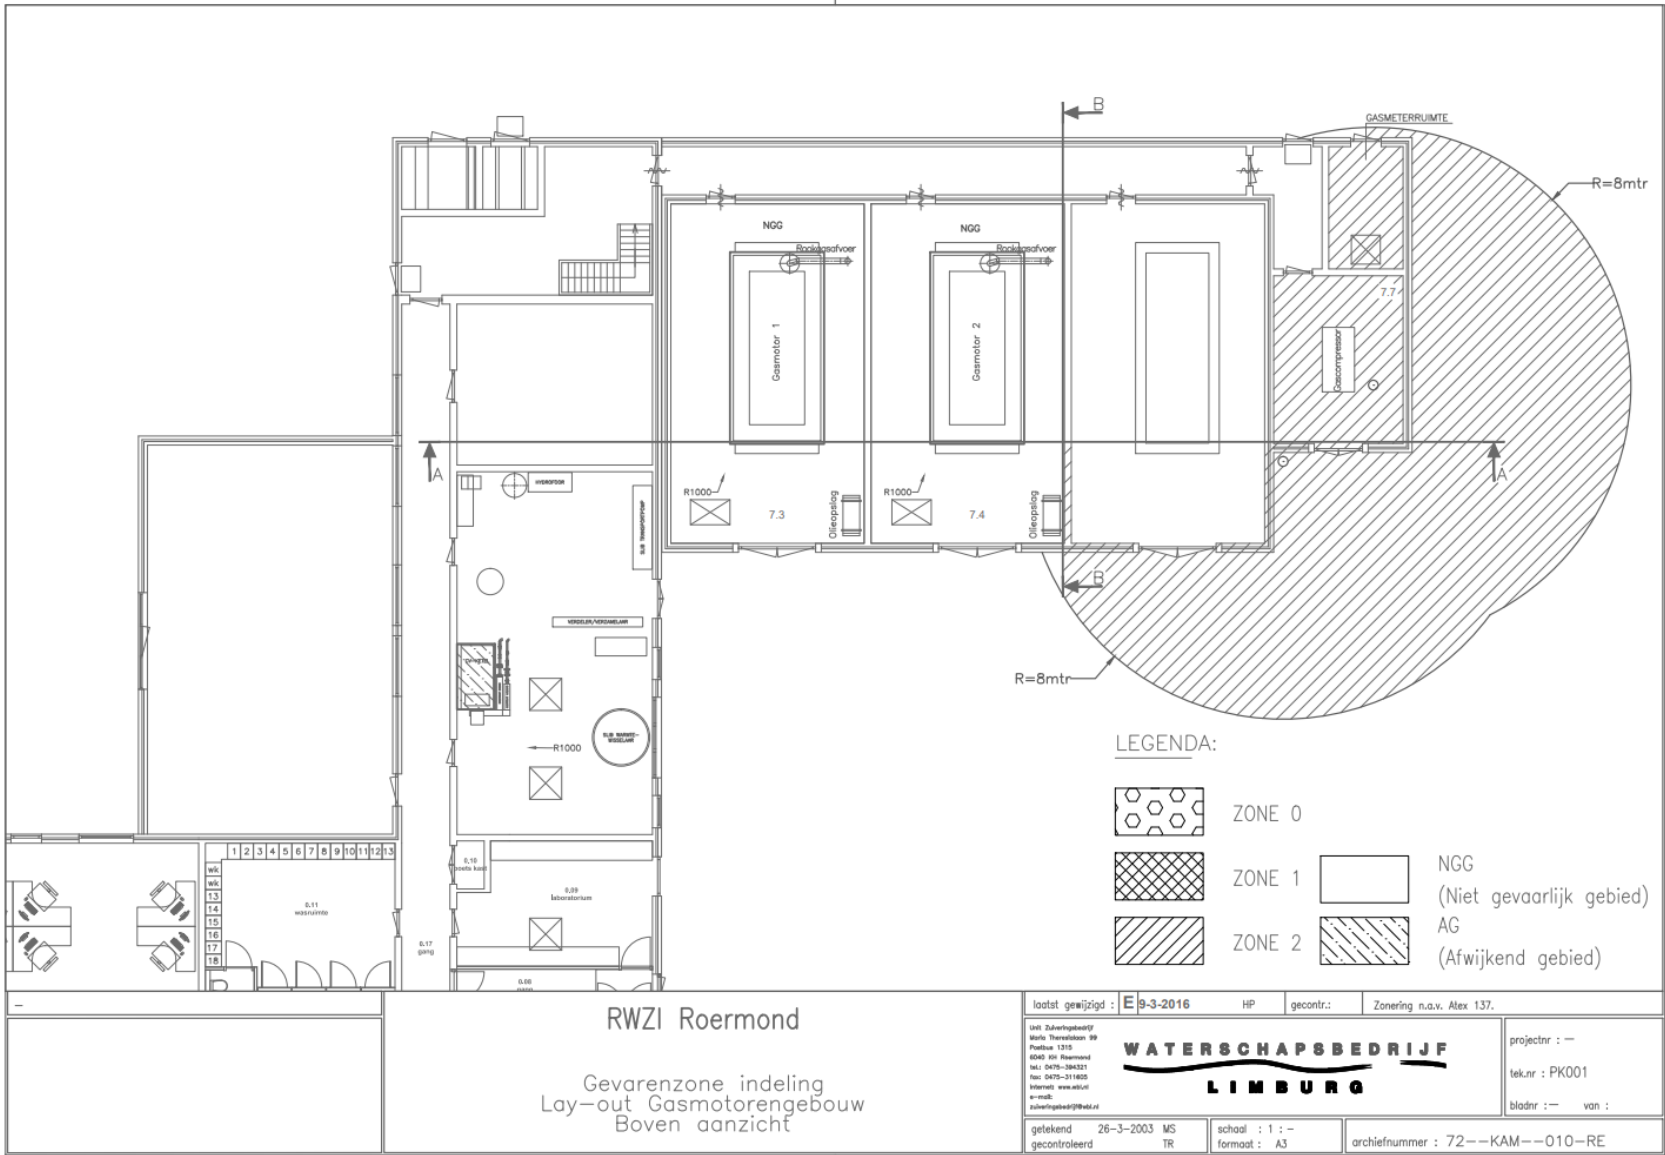

6.11 RWZI Roermond Gevarenzoneindeling gasmotorengebouw Zijaanzicht zuidgevel

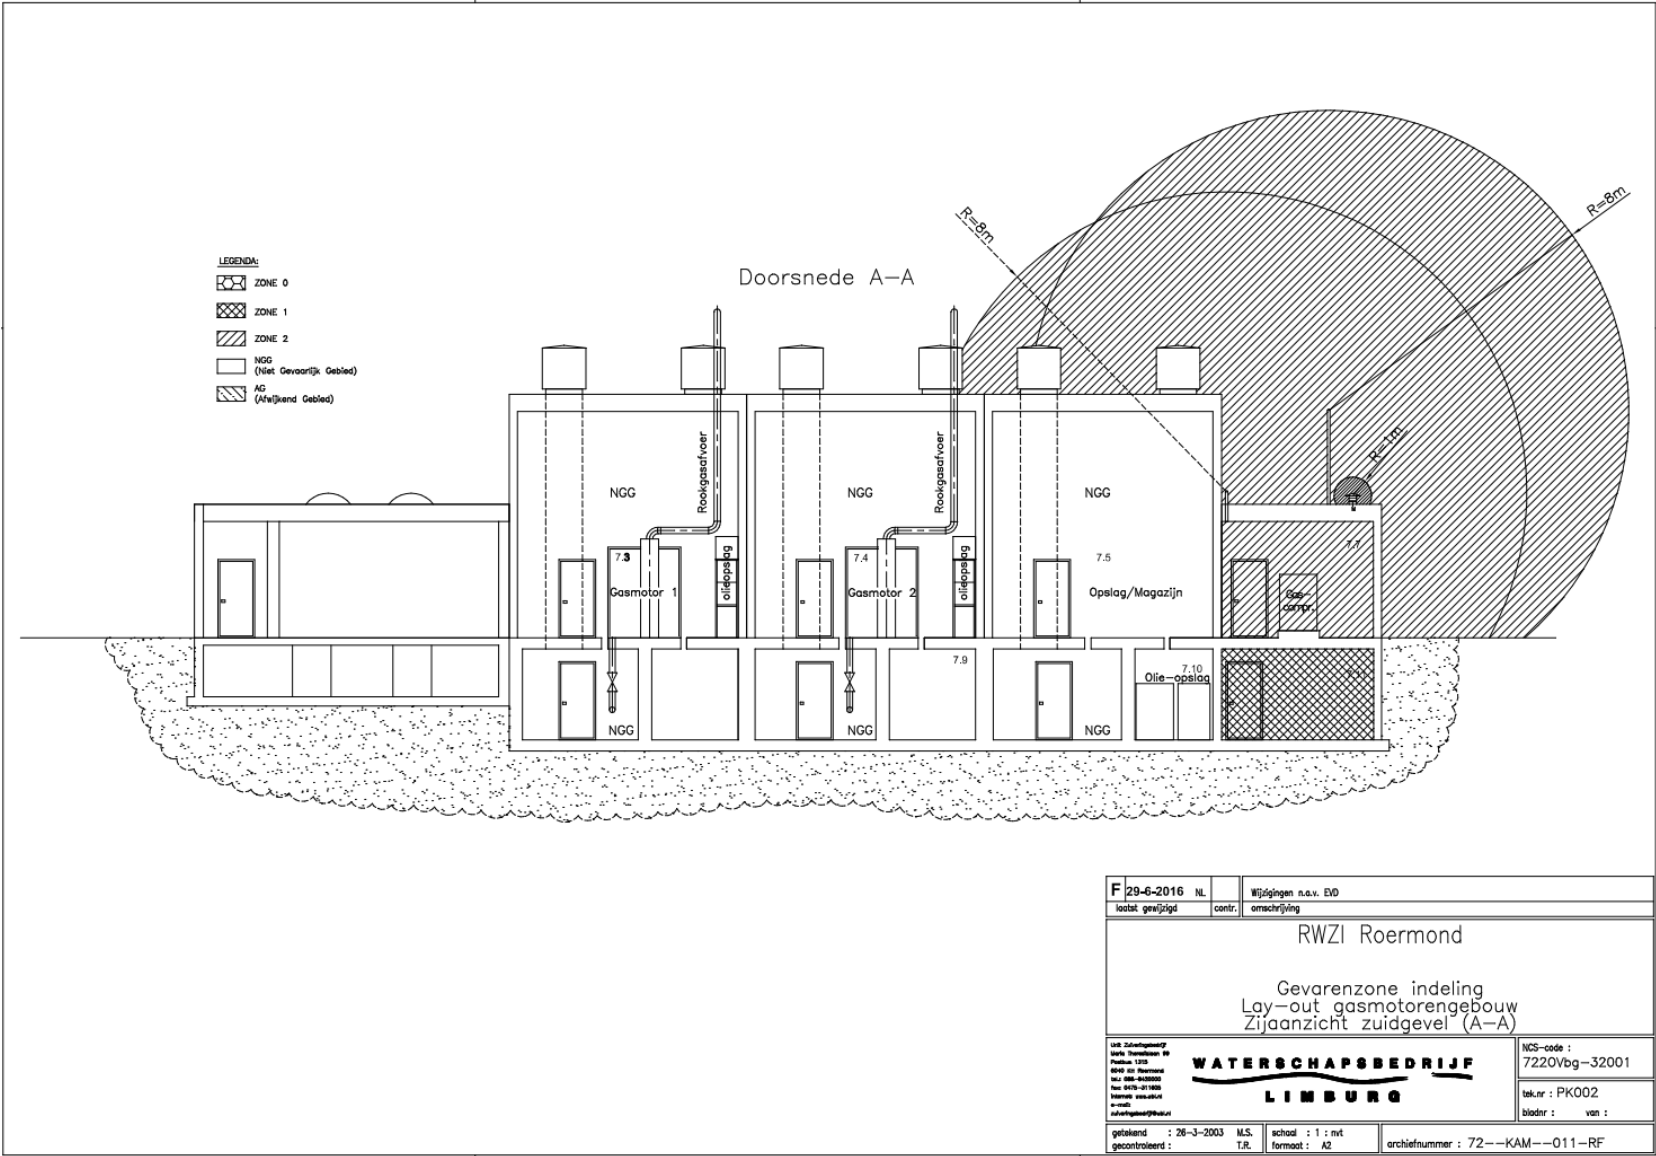

Doorsnede B-B

LEGENDA:

ZONE 0

ZONE 1

ZONE 2

NGG

(Niet gevaarlijk gebied)

AG

(Afwijkend gebied)

RWZI Roermond

Gevarenzone indeling
Bedrijfsgebouw
Aanzicht Oostgevel

laatst gewijzigd : C 09-03-2016 HP gecontr.: Zonering n.a.v. Alex 137.

Unit: Schiedamschedijk
Markt Theresiaklaan 99
Postbus 1315
6540 HX Roermond
tel: 0475-394321
fax: 0475-311605
internet: www.wab.nl
e-mail: schiedamschedijk@wab.nl

WATERSCHAPSBEDRIJF
LIMBURG

projectnr : —

tek.nr : PK003

bladnr : — van : —


getekend
gecontroleerd

26-3-2003 MS
TR


schaal : 1 : —
formaat : A3

archiefnummer : 72--KAM--012-RC


6.13 RWZI Roermond Gevarenczone indeling Gistingstank

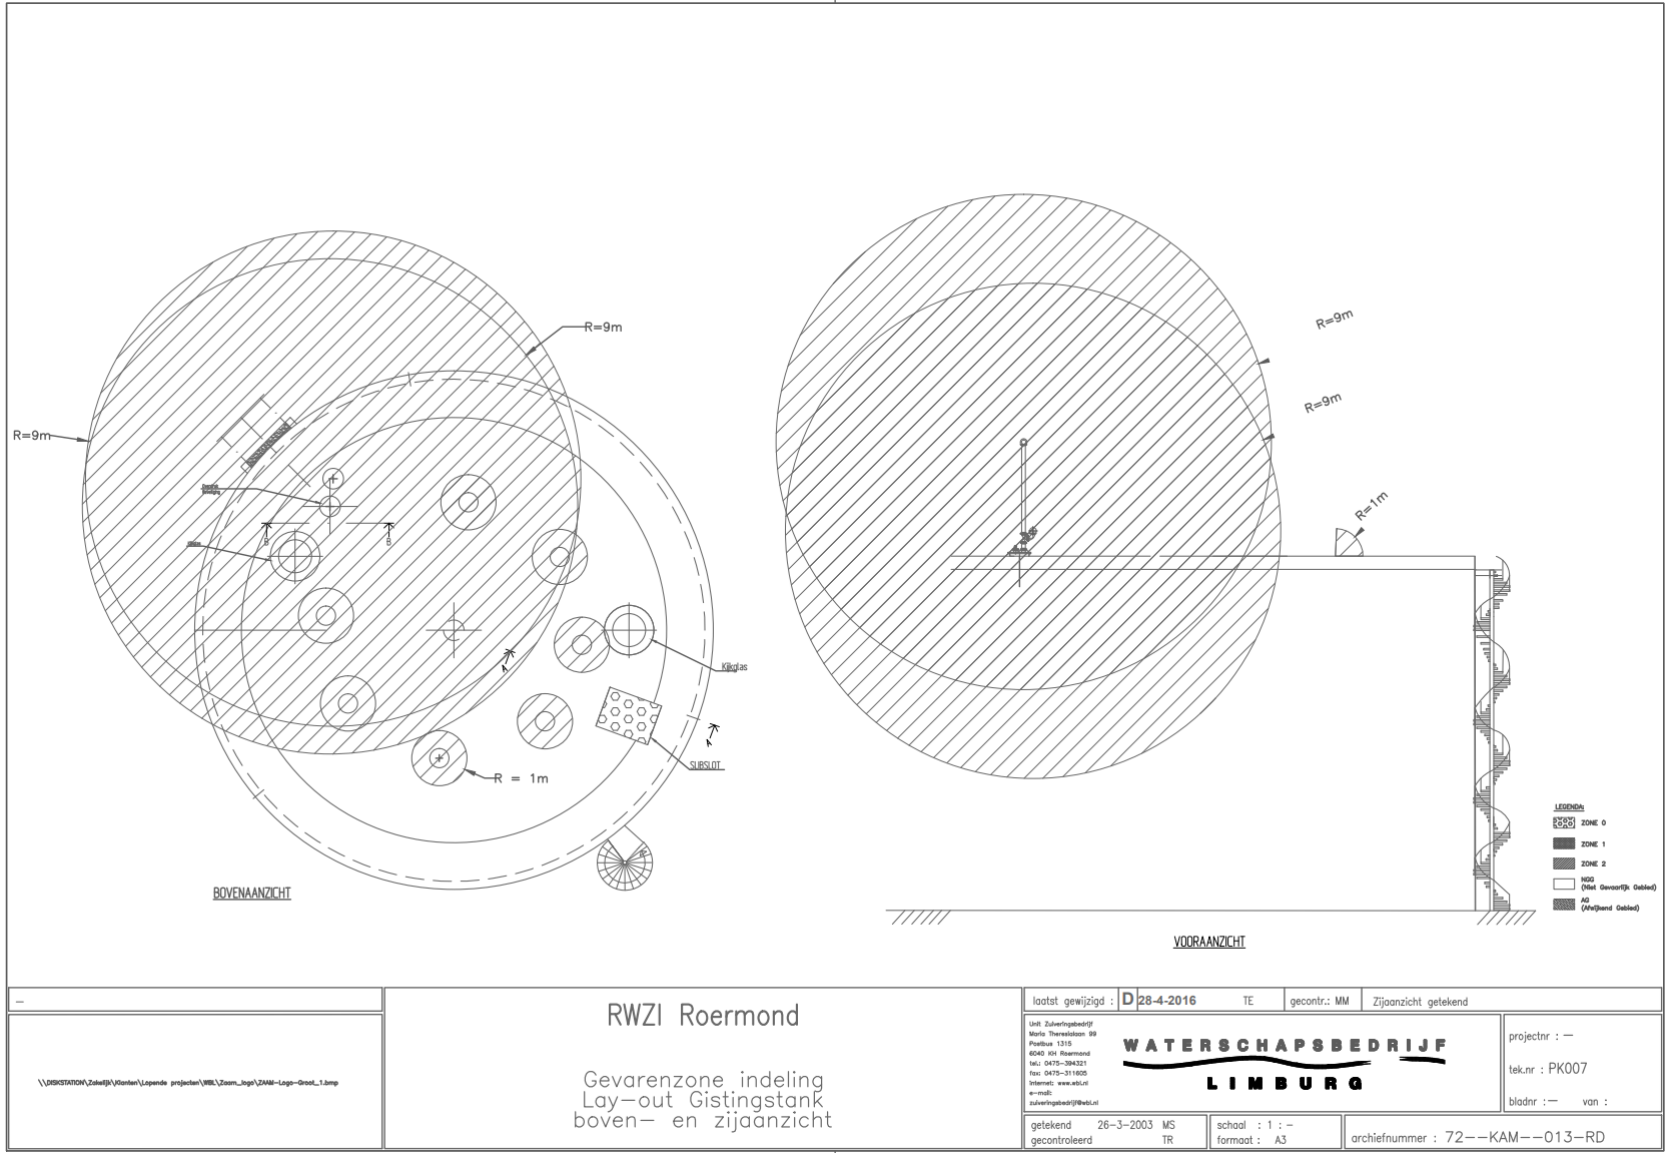

6.14 RWZI Roermond Gevarenzone indeling gashouder

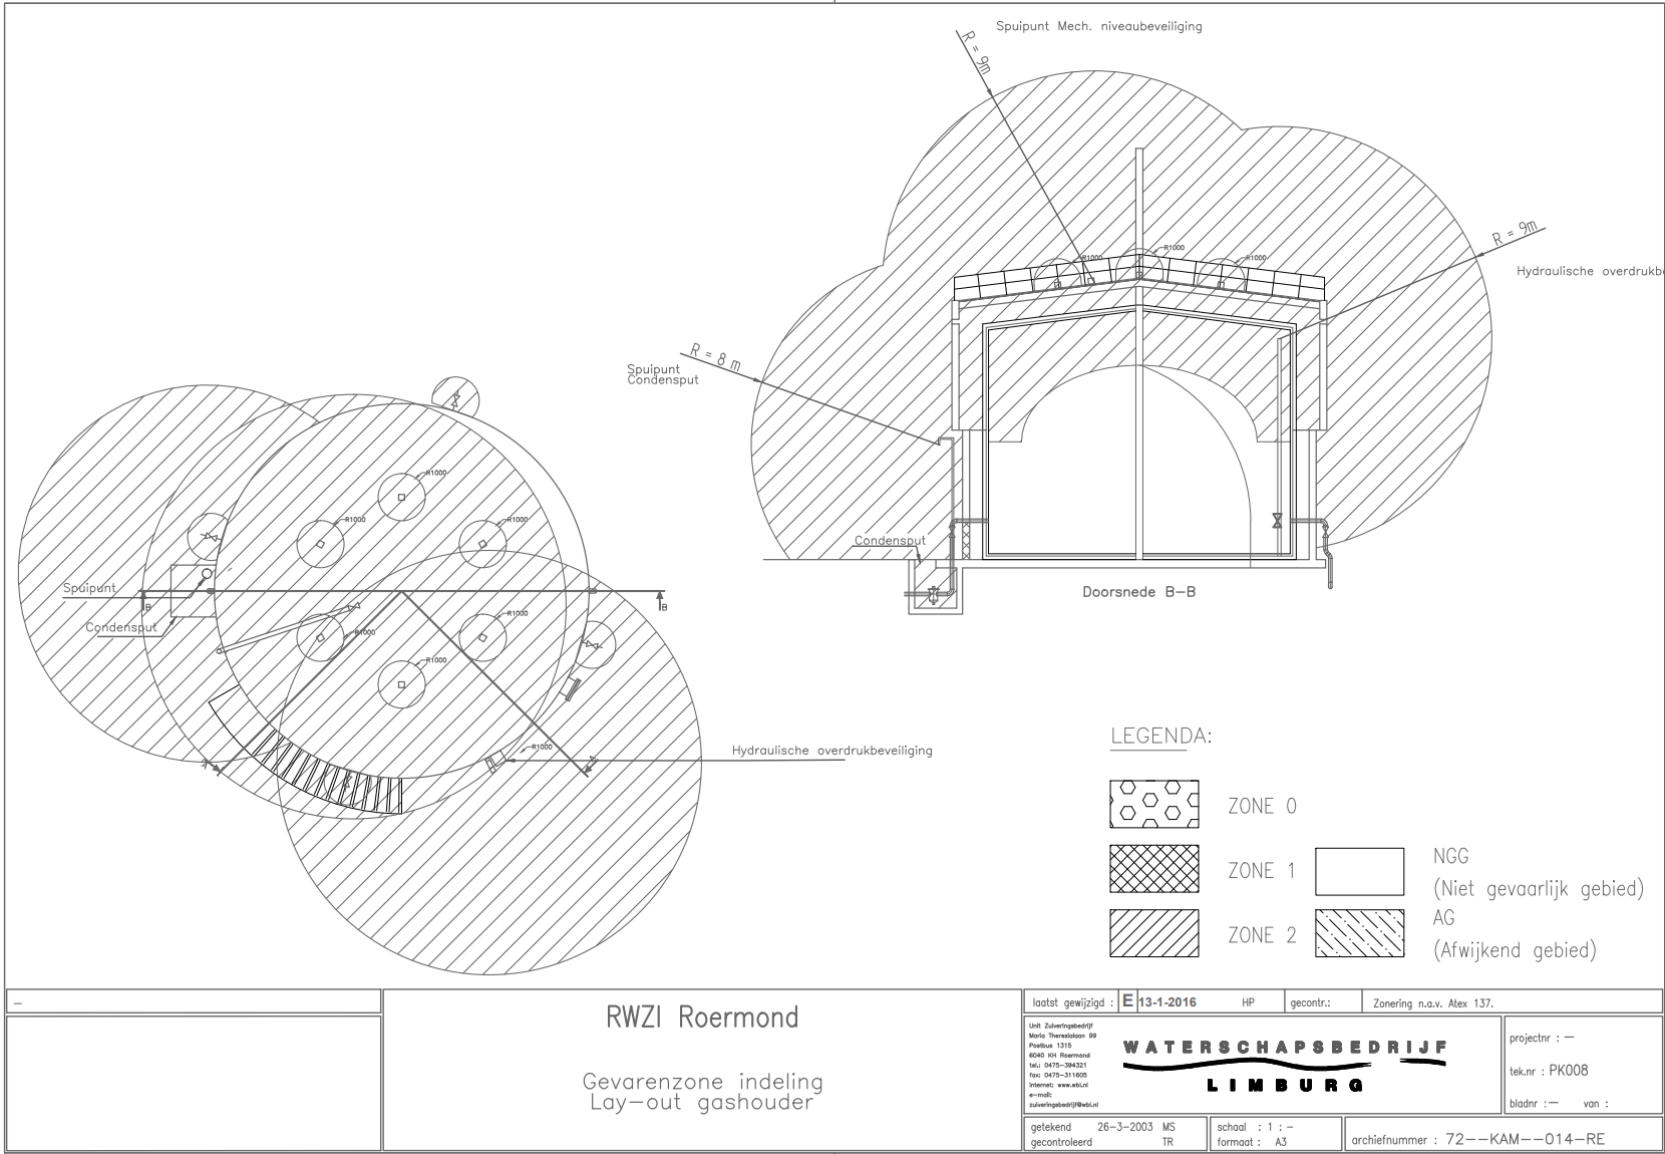

6.15 RWZI Roermond Gevarenzoneindeling na-/voorindikker

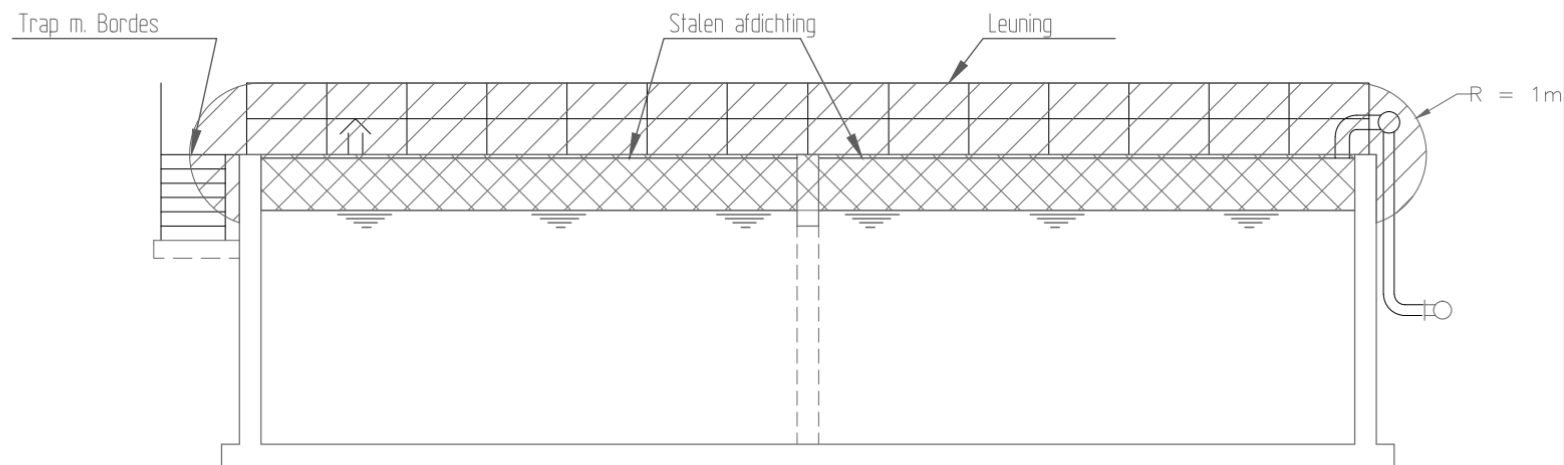


LEGENDA:

	ZONE 0		NGG (Niet gevaarlijk gebied)
	ZONE 1		AG (Afwijkend gebied)
	ZONE 2		

RWZI Roermond		laatst gewijzigd : D13-1-2016	HP	gecontr.:	Zonering n.a.v. Alex 137.
Gevarenzone indeling Lay-out na-indikker		Unit Zilveringepoort Merkel Thorndoren 99 Postbus 1318 6500 AD Roermond Tel: 0475-384321 Fax: 0475-318005 Internet: www.wsl.nl e-mail: zilveringepoort@wsl.nl		WATERSCHAPSBEDRIJF LIMBURG	projectnr : —
		getekend 26-3-2003 MS gecontroleerd TR		school : 1 : — formaat : A3	tek.nr : PK009
				archiefnummer : 72—KAM—015—RD	bladnr : — van :

6.16 RWZI Roermond Gevarenzoneindeling ontluichtings-/condenskraan

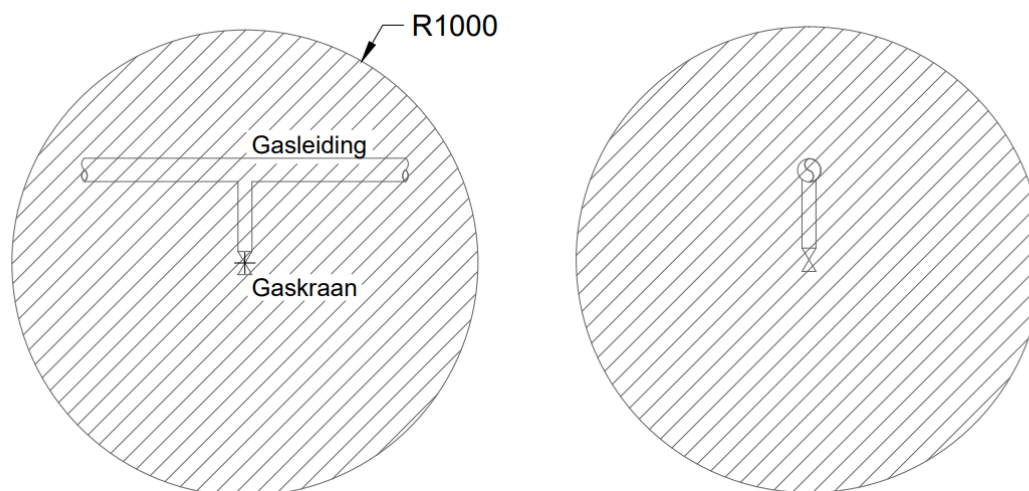


LEGENDA:


	ZONE 0		
	ZONE 1		NGG (Niet gevaarlijk gebied)
	ZONE 2		AG (Afwijkend gebied)

—	RWZI Roermond	laatst gewijzigd : B15-1-2016	HP	gecontr.:	Zonering n.a.v. Atex 137.
	Lay-out Gevarenzone indeling ontluichtings-/condenskransen in buitensituaties	Unit: Zuiveringsoverheid Waterschap Limburg Postbus 1315 6240 SR Roermond tel: 0475-384321 fax: 0475-31605 internet: www.wsl.nl e-mail: zuiveringsoverheid@wsl.nl	WATERSCHAPSBEDRIJF LIMBURG		projectnr : — tek.nr : PK010 bladnr : — van :
		getekend 26-3-2003 MS gecontroleerd TR	schaal : 1 : — formaat : A3	archiefnummer : 72—KAM—O16—RB	


6.17 RWZI Roermond Gevarenzoneindeling fakkel

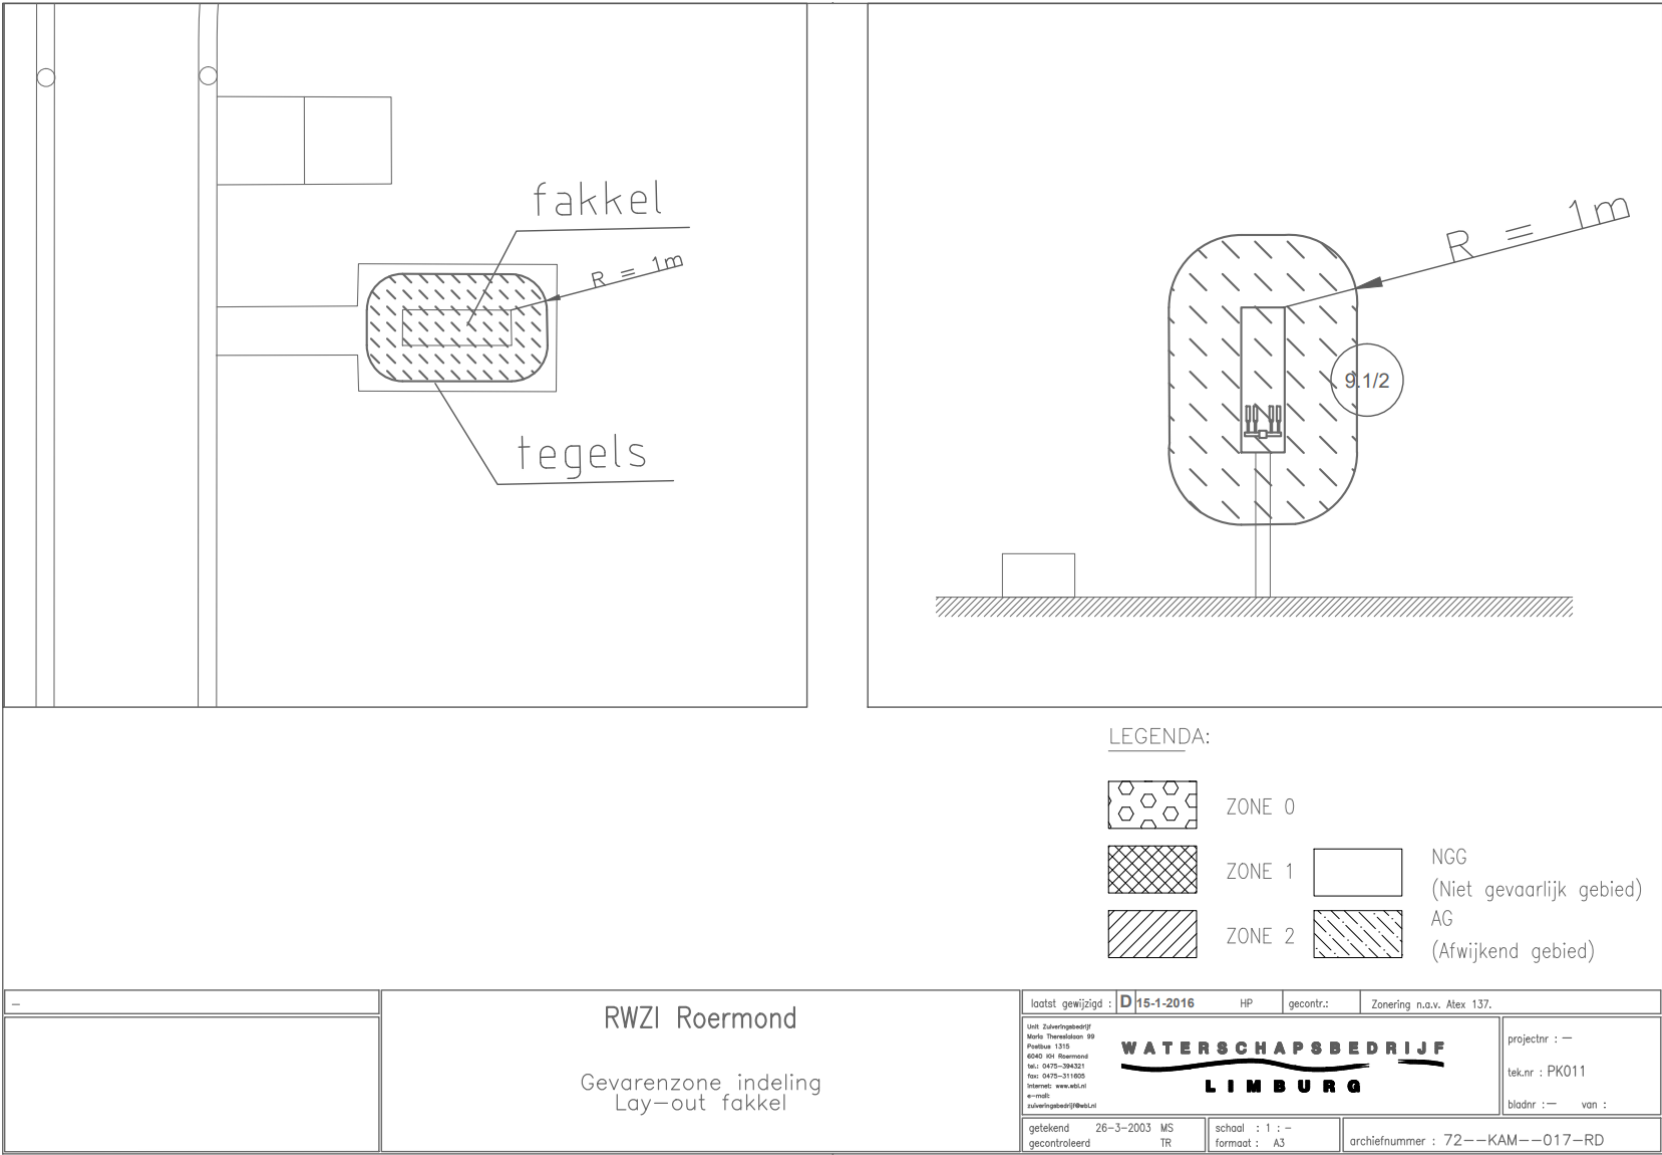

6.18 RWZI Roermond Gevarenzoneindeling gasmotorengedouw Bovenaanzicht kelder

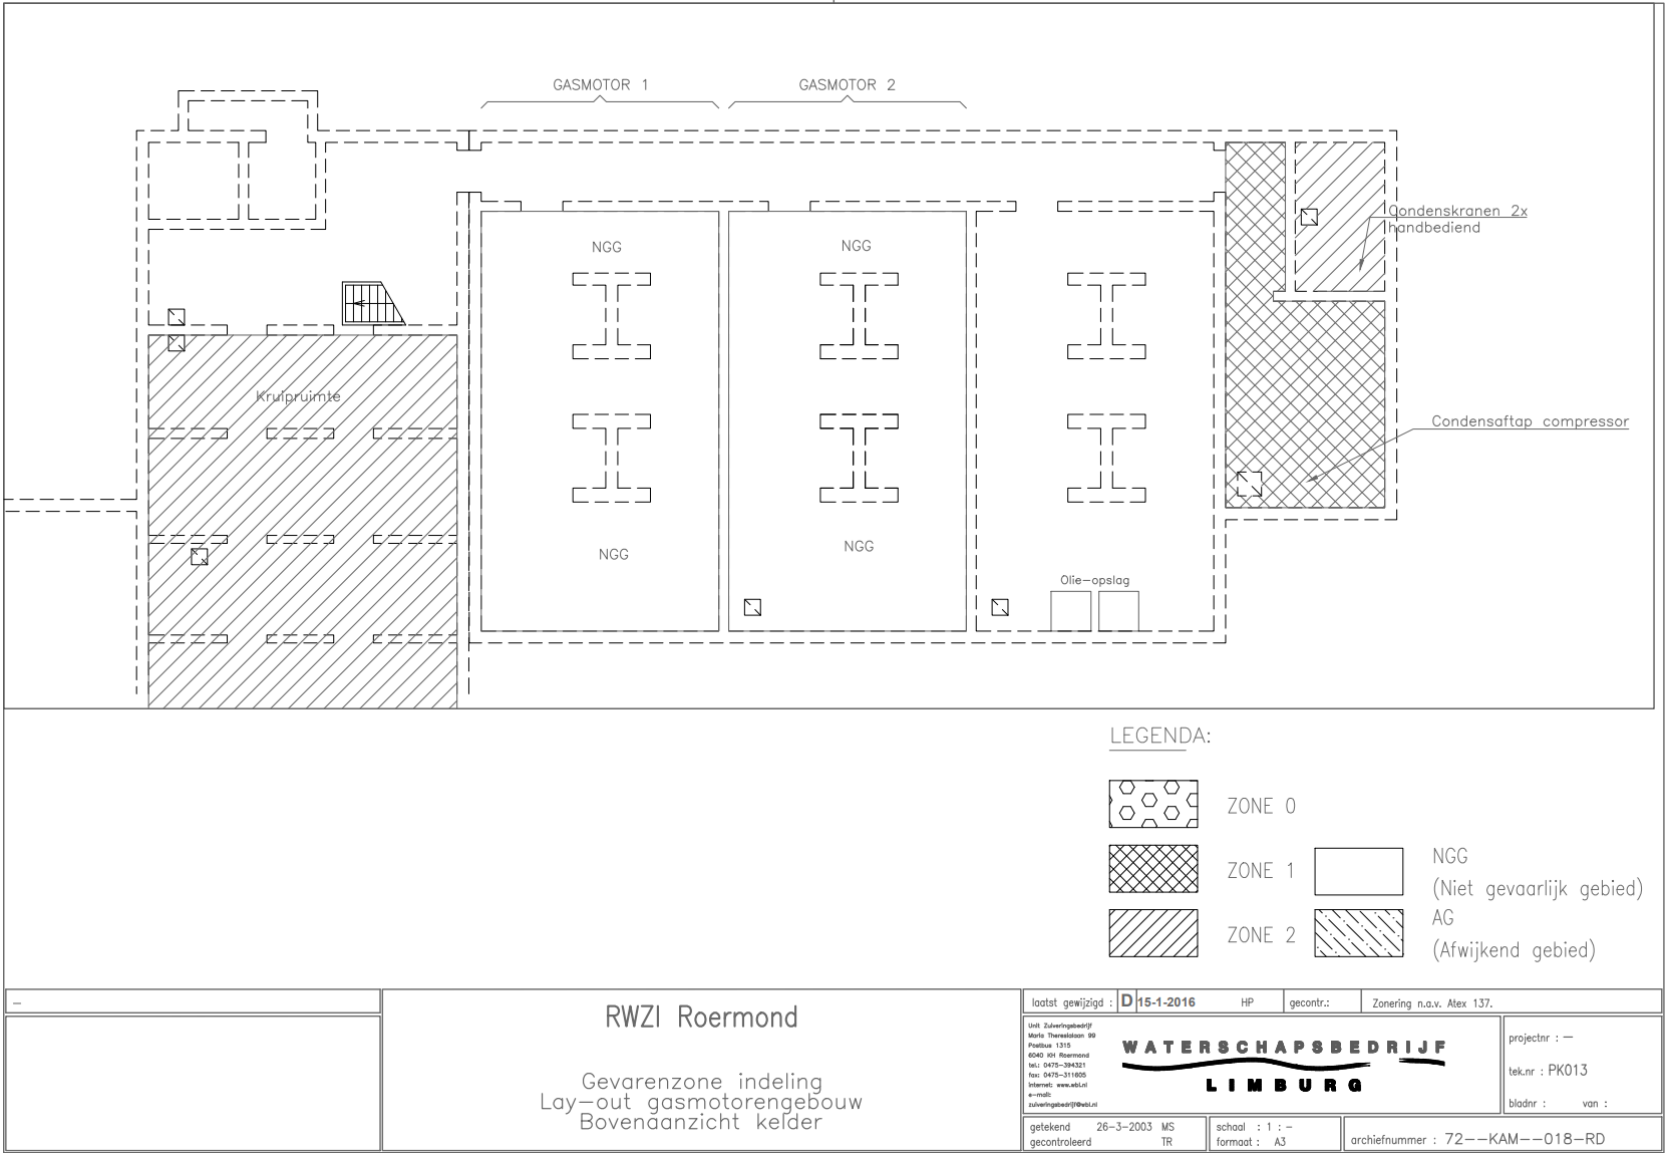


6.19 RWZI Roermond Gevarenzoneindeling C-bron

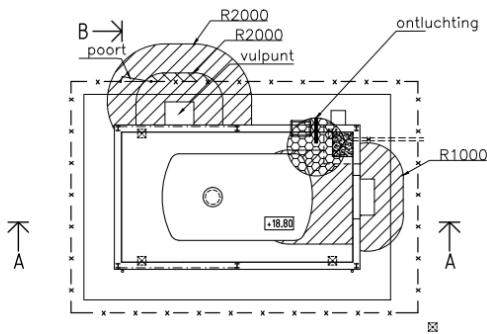

PLATTEGROND

B →
Bij toepassing van Azijnzuur tot 80% of Aluminium Chloride vervalt de zonering Zone wordt dan NGG !!!

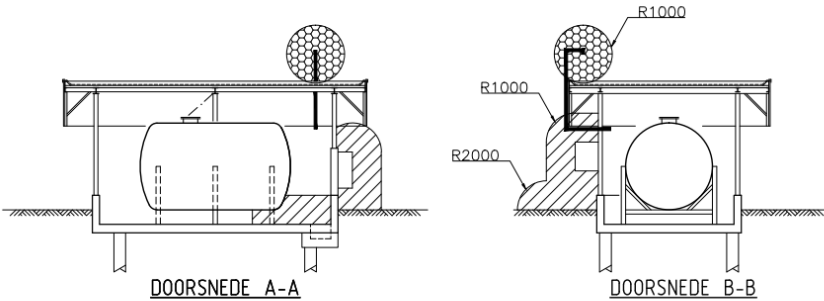

OPMERKING:
RONDOM HET VULPUNT GELDT EEN HOEDMODEL VOLGENS ZONE 1.
DEZE BESTAAT UIT EEN BOL VAN R=7 mtr. EN EEN RAND MET R=14 mtr

- LEGENDA:
- ZONE 0
 - ZONE 1
 - ZONE 2
 - NGG (Niet Gevaarlijk Gebied)
 - AG (Afwijkend Gebied)

F 5-10-2017 MM		Zonering aangepast i/vm P&ID	
laatst gewijzigd	contr.	omschrijving	
RWZI Roermond			
Gevarenzone indeling Lay-out C-bron			
Uit: Waterschapswaard Wijk: Theresiastr. 99 Postbus: 1315 6540 AD Roermond Tel: 0475-842200 Fax: 0475-311805 Internet: www.waard.nl e-mail: waterschap@waard.nl		NCS-code : 722CHkot38001 tekstnr : PK014 bladnr : van :	
getekend : 26-3-2003 M.S.		schaal : 1 : 150	
gecontroleerd : T.R.		formaat : A2	
archiefnummer : 72--KAM--019-RF			

6.160 Terreinoverzicht Atex zoneringen

