


De huidige repro
 genoeg PC en STROOMPUNTEN AANWEZIG

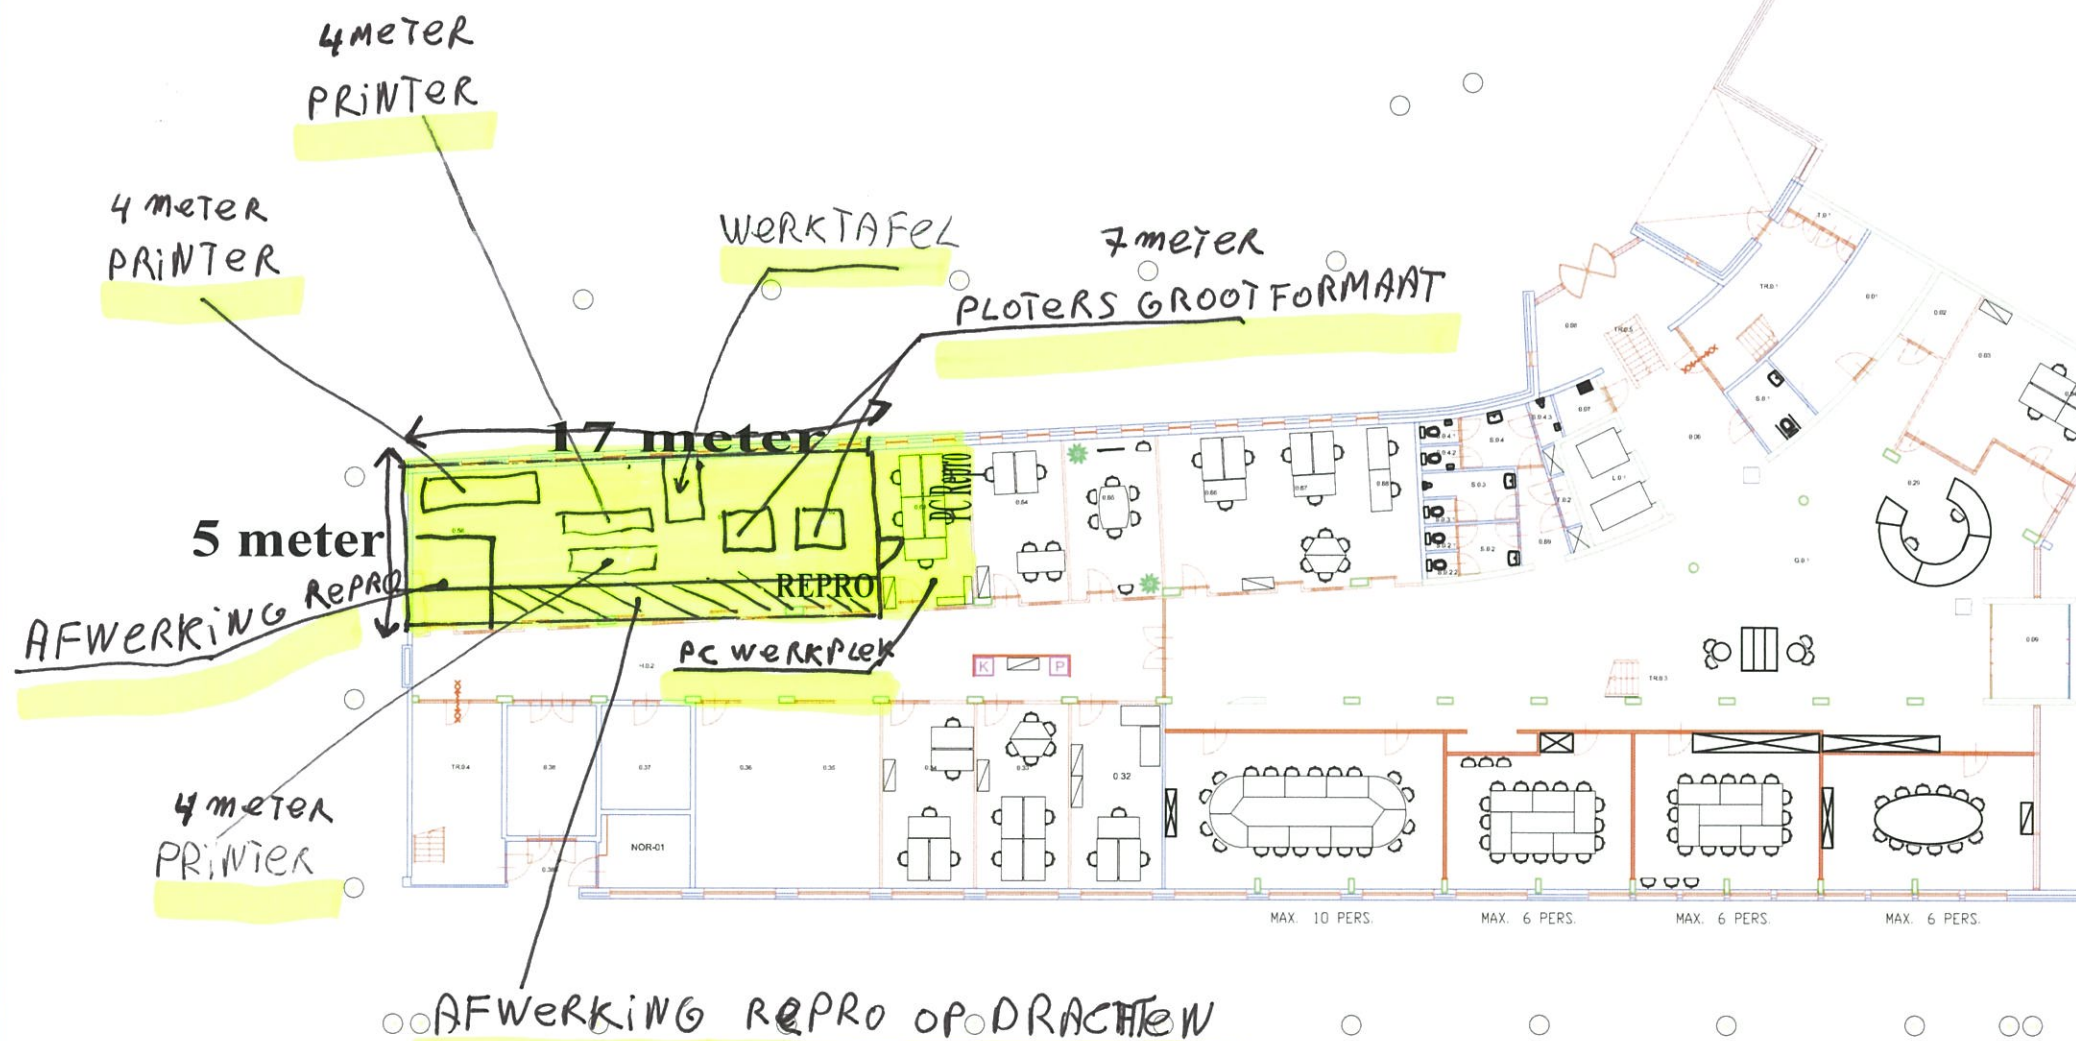

HANZELEIN BEGANE GROND

Reg.	Nordined Prequest	Regulerenring 16, 3980 Bunnik	Gebouw: 244894 - Hanzeplein	Kastcode: Verdieping00
Datum	Adres: Hanzeplein 120 - Groningen	Postbus 148, 3980 CC Bunnik	Betreft: Ruimtebeheer	Formaat: A0
Wijz.	Onderwerp: Plattegrond		Ruimtebeheerteekening	Schaal: 1:100
				Bestand: 244894-00-R10-00.DWG
				Plotdatum: 20-04-2012
				Tek. kode: 244894-00-R10-00

Maten in het werk controleren