


plattegrond

schaal 1:200

407

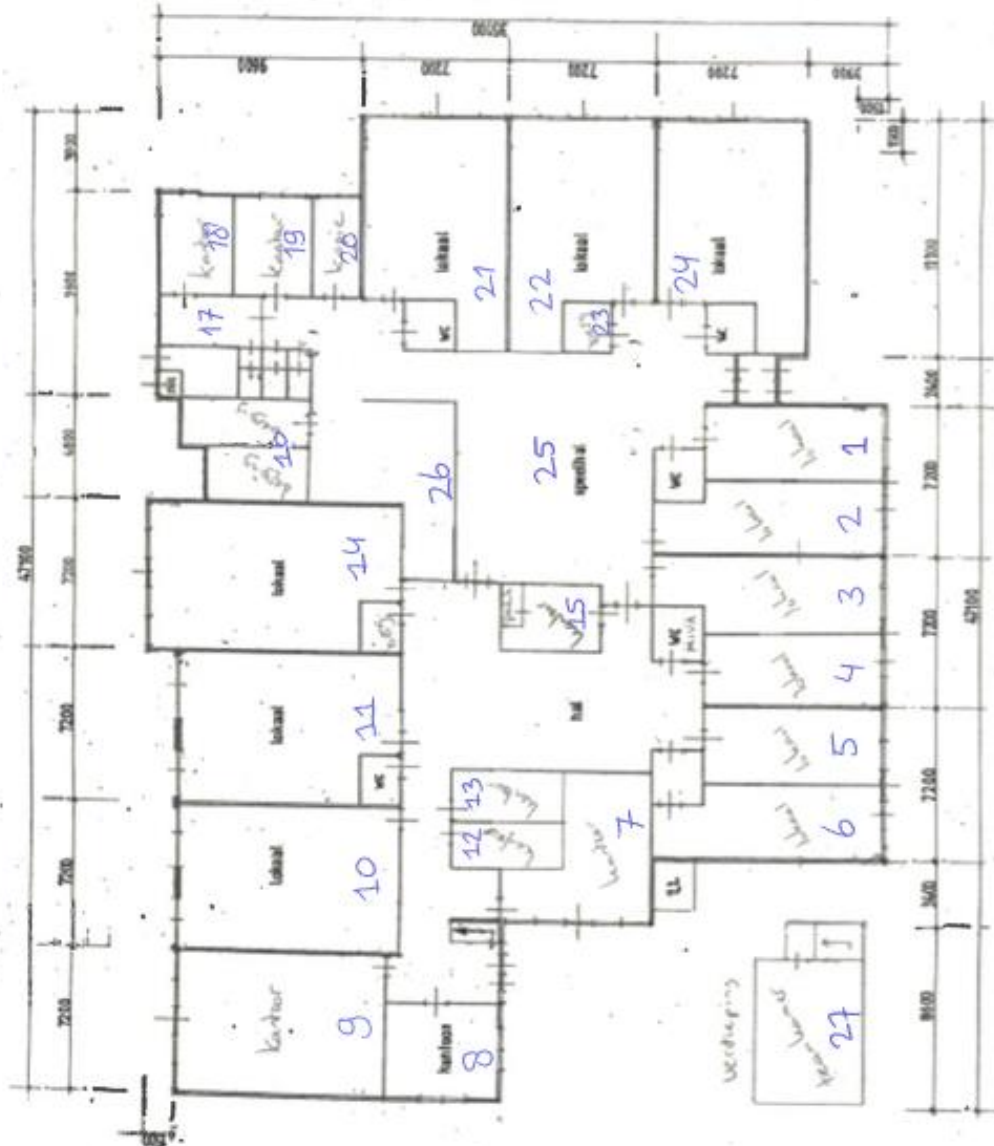

Lokaalnummer	Bestemming
1	De Dijk
2	De Dijk
3	De Dijk
4	De Dijk
5	De Dijk
6	De Dijk/Individuele begeleiding door externen
7	Directie
8	Administratie
9	Coaches
10	CKV/MNT
11	Entree+
12	Spreekruimte 1
13	Spreekruimte 2
14	Praktijklokaal
15	Spreekruimte Daco
16	Berging (voorraad boeken)
17	Keuken personeel
18	Teamleider
19	OCO/Ortho
20	Kopieerruimte
21	De Waard 1
22	De Waard 2
23	Opslag/Berging (sport en overig)
24	Schakelklas
25	Aula
26	DACO-ruimte
1e verdieping 27	Teamkamer