





PLATTEGROND
SCHAAL 1:1000

- TOELICHTING
- OP DEZE TEKENING IS HET AUTEURSRECHT VAN TOEPASSING: COPYRIGHT IPV DELFT
 - DEZE TEKENING KAN NIET WORDEN GEBRUIKT ALS PRODUCTIETEKENING
 - PRODUCTIETEKENINGEN DIENEN VOOR UITVOERING TER CONTROLE TE WORDEN VOERGELEGD AAN IPV DELFT
- ALLE MATEN IN MILLIMETERS, TENZIJ ANDERS VERMELD
- PEILMATEN IN METERS T.O.V. N.A.P.
- GRADEN IN HET 360 GRADEN STELSEL
- COORDINATEN IN MILLIMETERS IN HET RD-STELSEL


PROJECT			
BAR.09 BRUGGEN BLOEMENDAL			
OPDRACHTGEVER			
GEMEENTE BARNEVELD			
ONDERDEEL			
SITUATIETEKENING			
TEKENINGNUMMER	DATUM	VERSIE	STATUS
BAR.09.SO.TEK.00	22.01.2021	1.0	DEFINITIEF
GETEKEND	SCHAAL	EENHEID	FORMAAT
TVM	1:1000	MM	A2 (594x420)

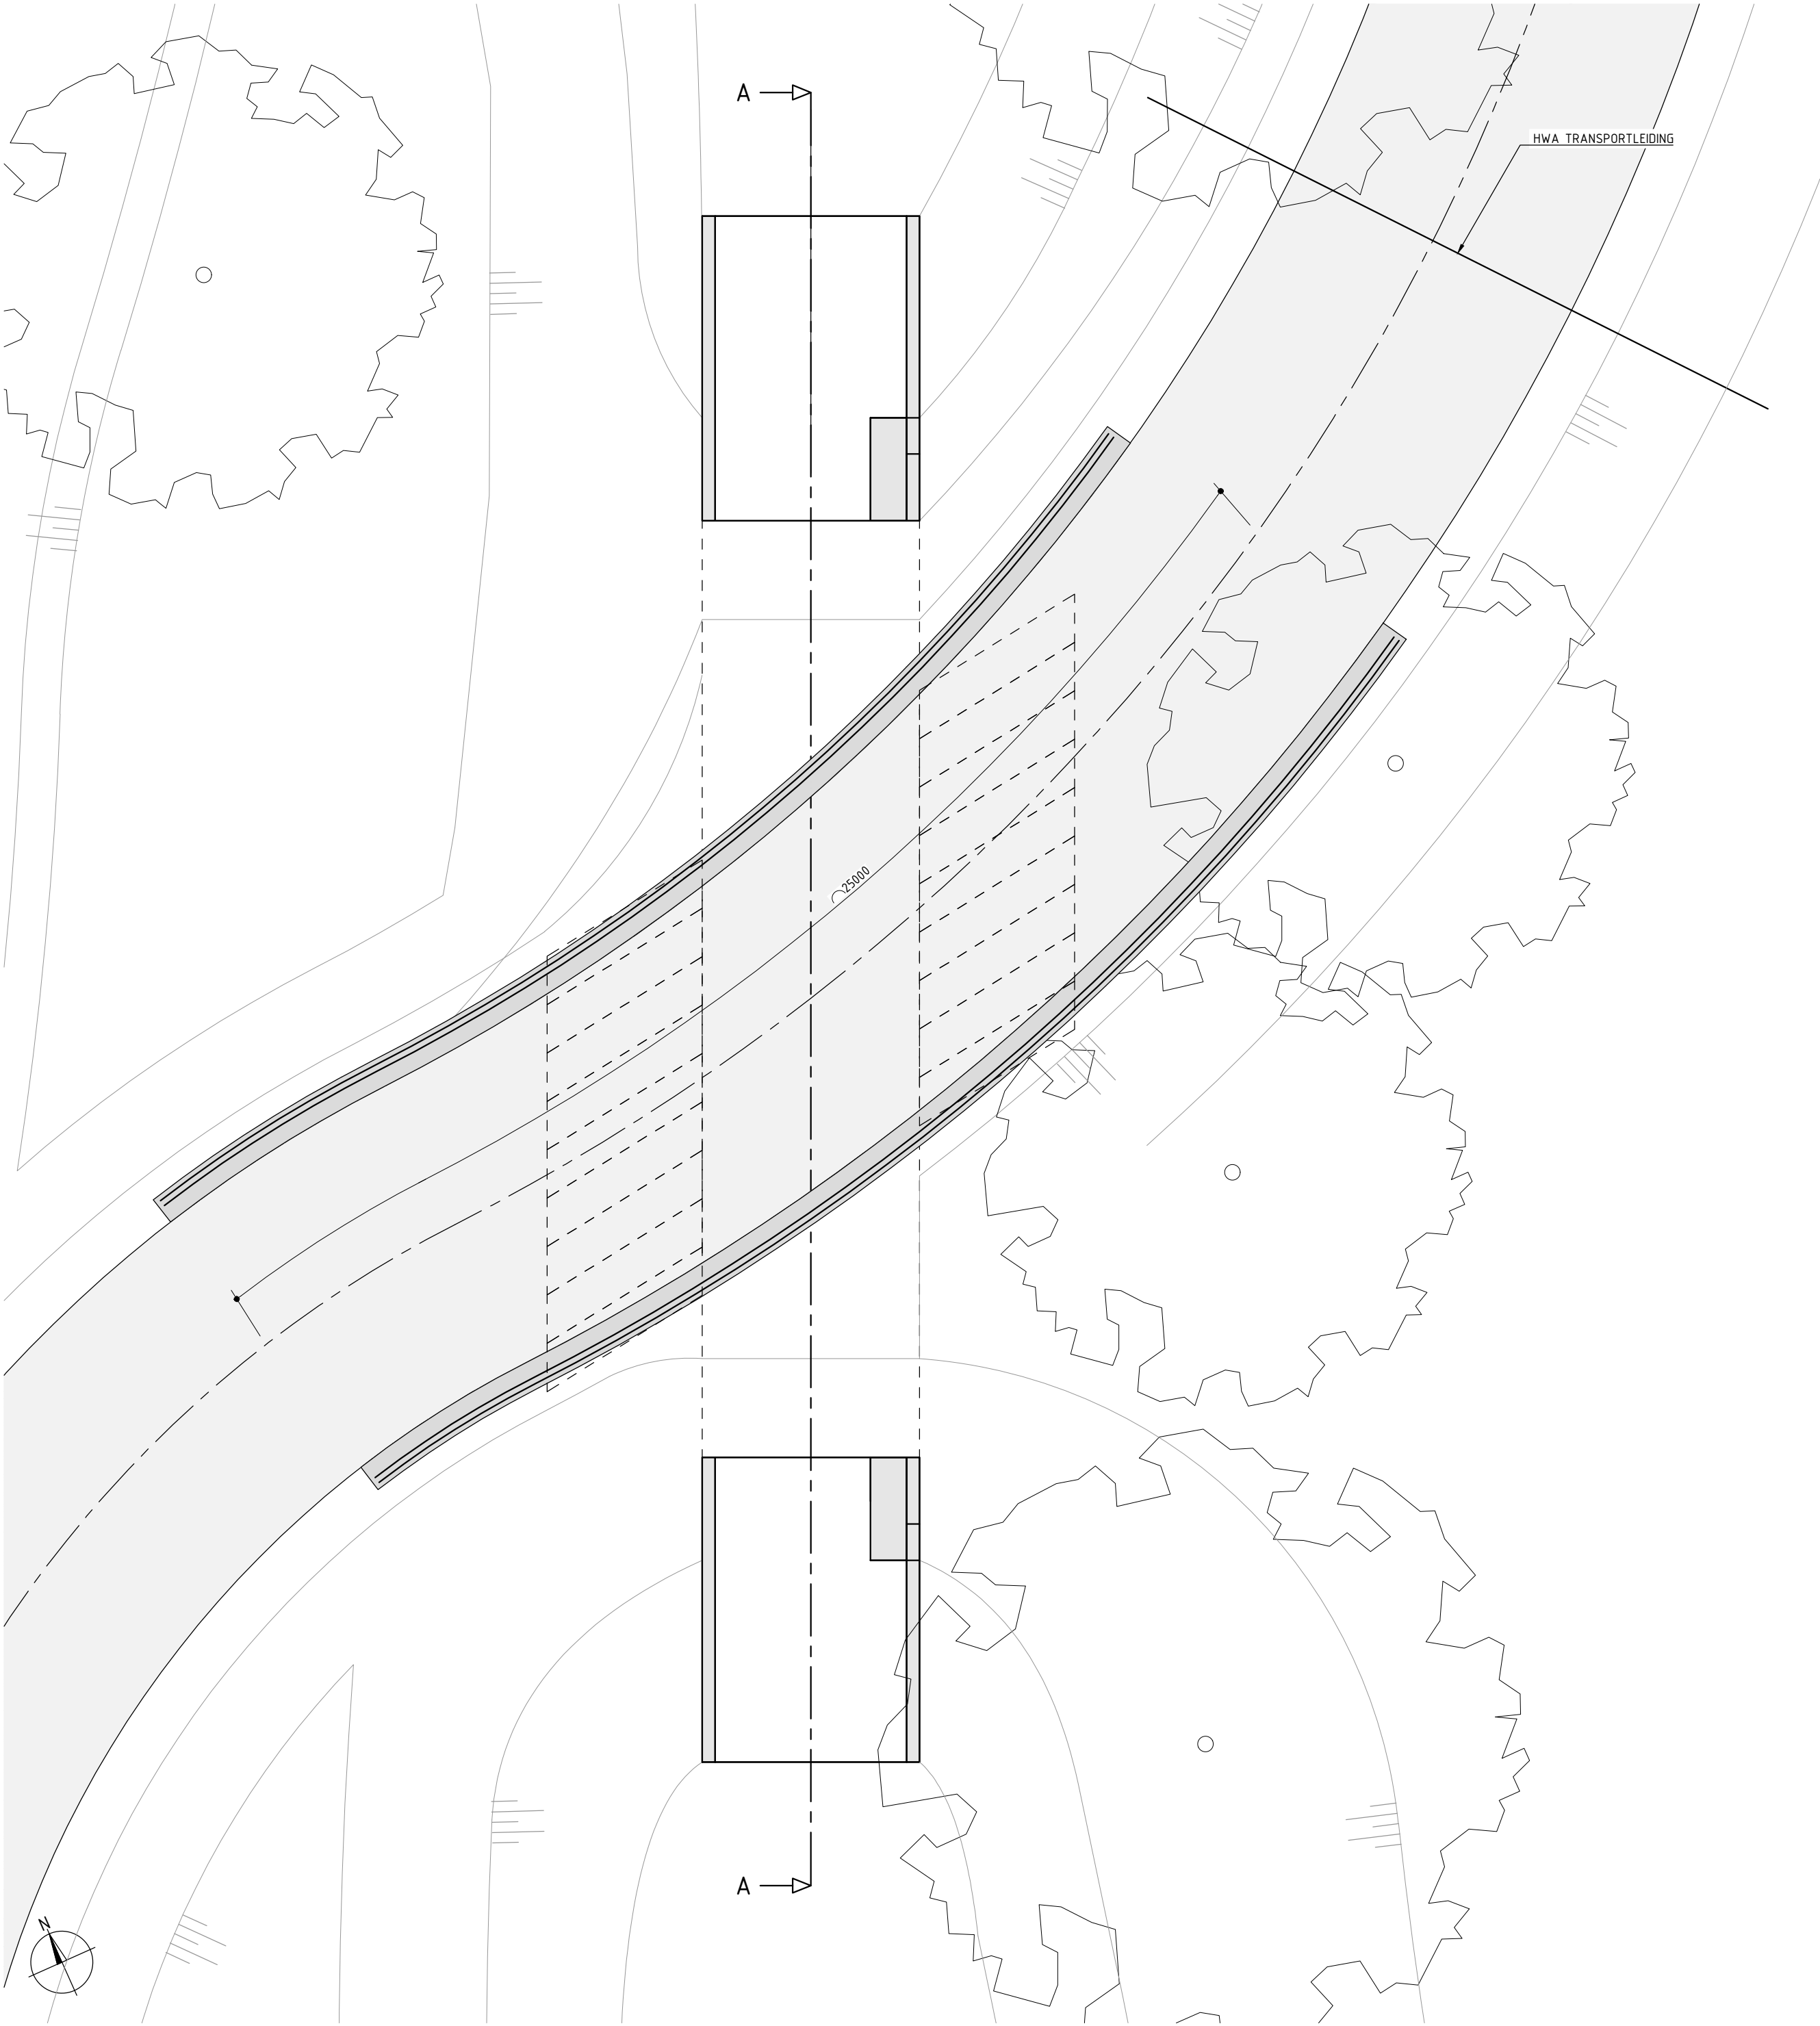


BOVENAANZICHT
SCHAAL 1:100

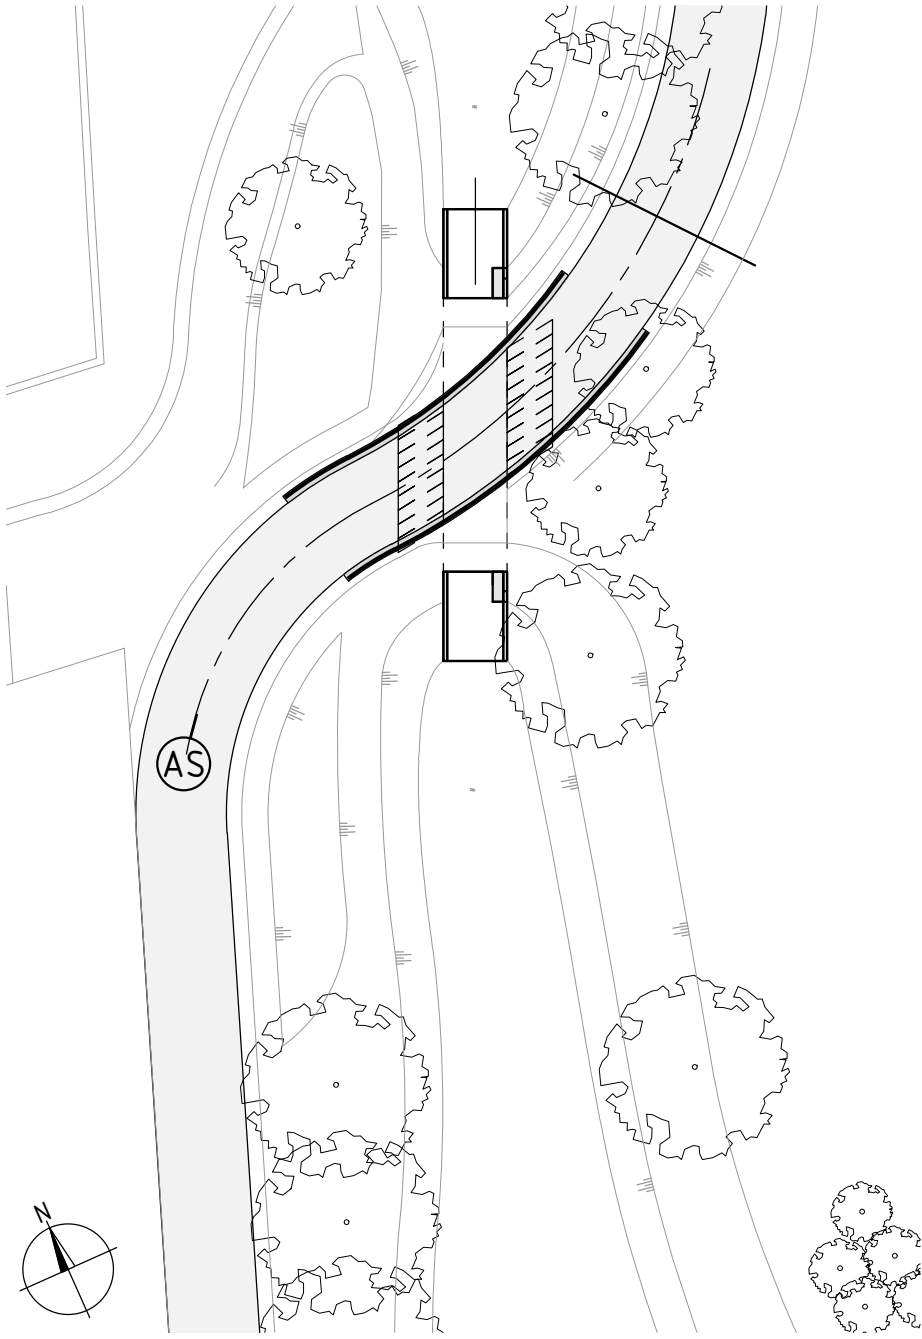

SITUATIE TEKENING
SCHAAL 1:500

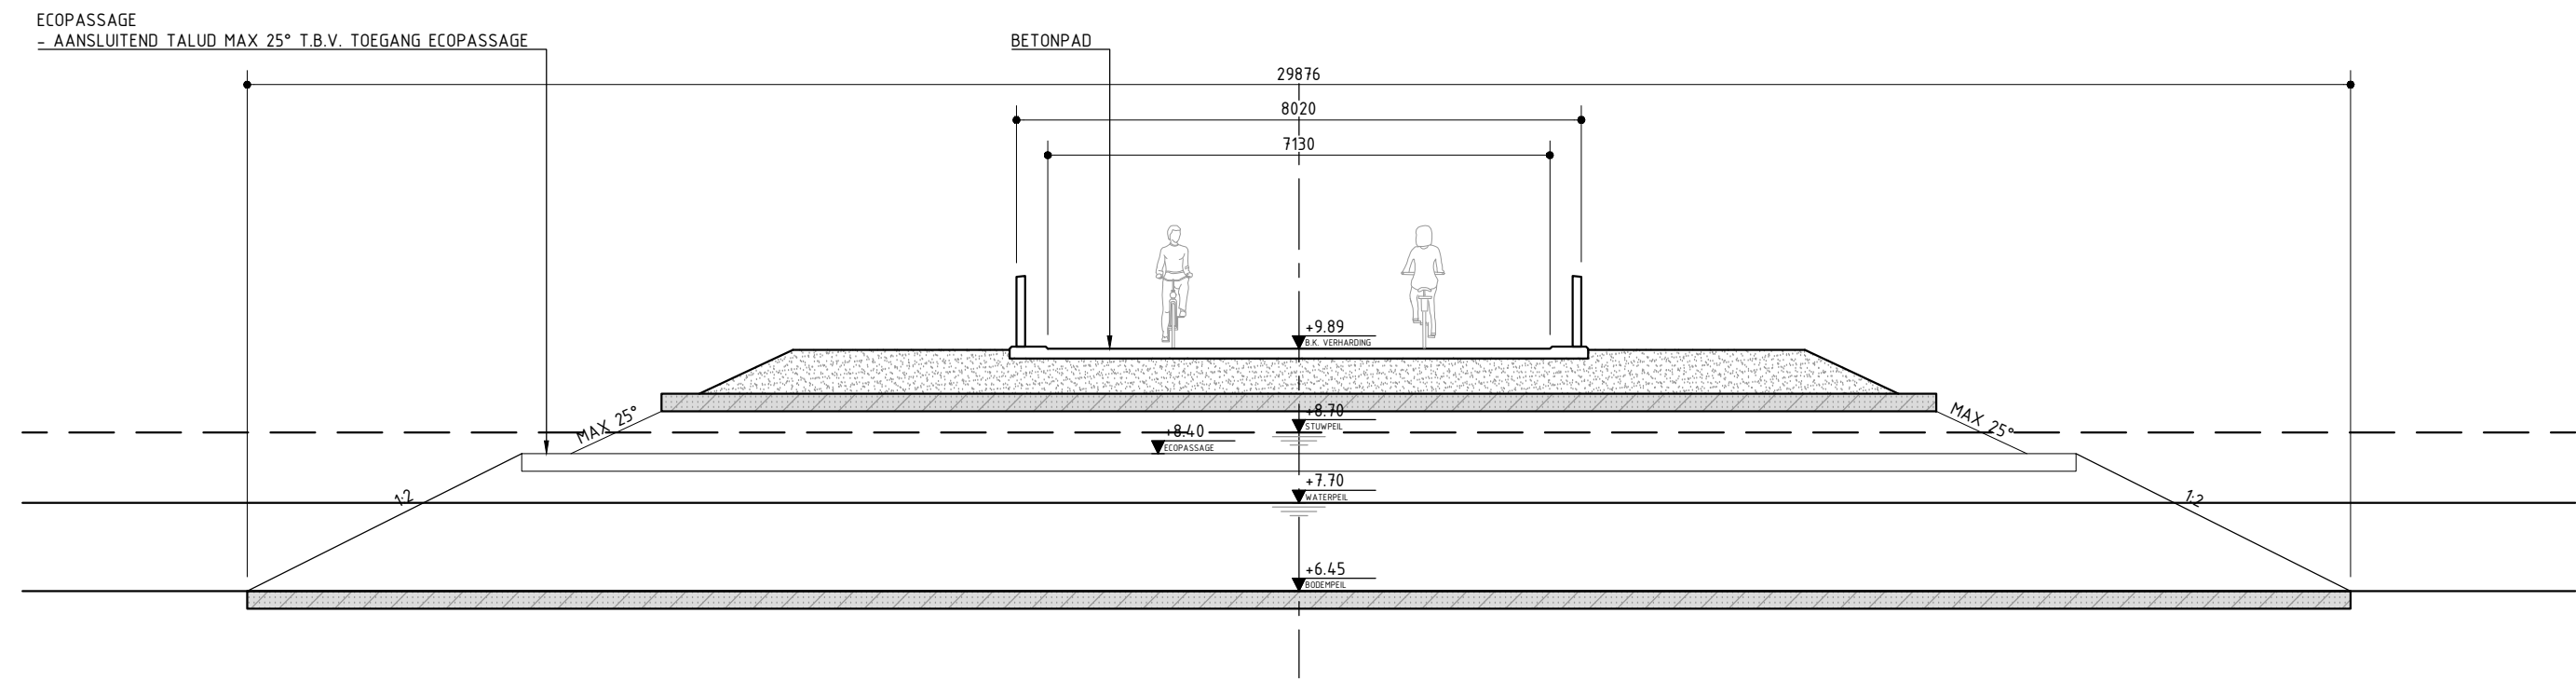

DWARSDOORSNEDE A-A
SCHAAL 1:100

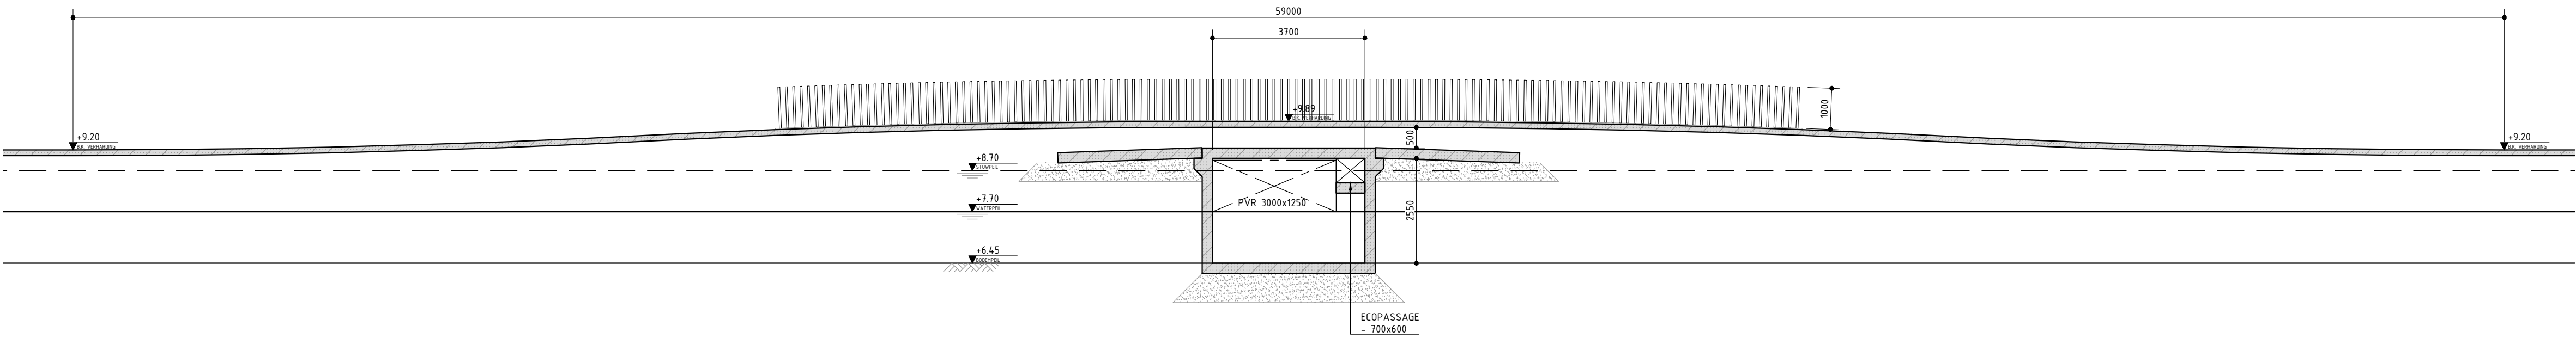


AANZICHT OVER BRUGAS
SCHAAL 1:100


AFWATERING OPlossen IN BESTRATING/MAAIVELD BUITEN BRUGGEN

TOELICHTING
- OP DEZE TEKENING IS HET AUTEURSRECHT VAN TOEPASSING. COPYRIGHT IPV DELFT
- DEZE TEKENING KAN NIET WORDEN GEBRUIKT ALS PRODUCTIETEKENING
- PRODUCTIETEKENINGEN DIENEN VOOR UITVOERING TER CONTROLE TE WORDEN VOORGELEGD AAN IPV DELFT
- ALLE MATEN IN MILLIMETERS, TENZIJ ANDERS VERMELD
- PEELMATEN IN METERS T.O.V. N.A.P.
- GRAADEN IN HET 360 GRAADEN STELSEL
- COORDINATEN IN MILLIMETERS IN HET RD-STELSEL


PROJECT			
BAR.09 BRUGGEN BLOEMENDAL			
OPDRACHTGEVER			
GEMEENTE BARNEVELD			
ONDERDEEL			
BRUG 1			
TEKENINGNUMMER	DATUM	VERSIE	STATUS
BAR.09.S0.TEK.01	22.01.2021	1.0	DEFINITIEF
GETEKEND	SCHAAL	EENHEID	FORMAAT
TVM	1:100/500	MM	A1 (841x594)

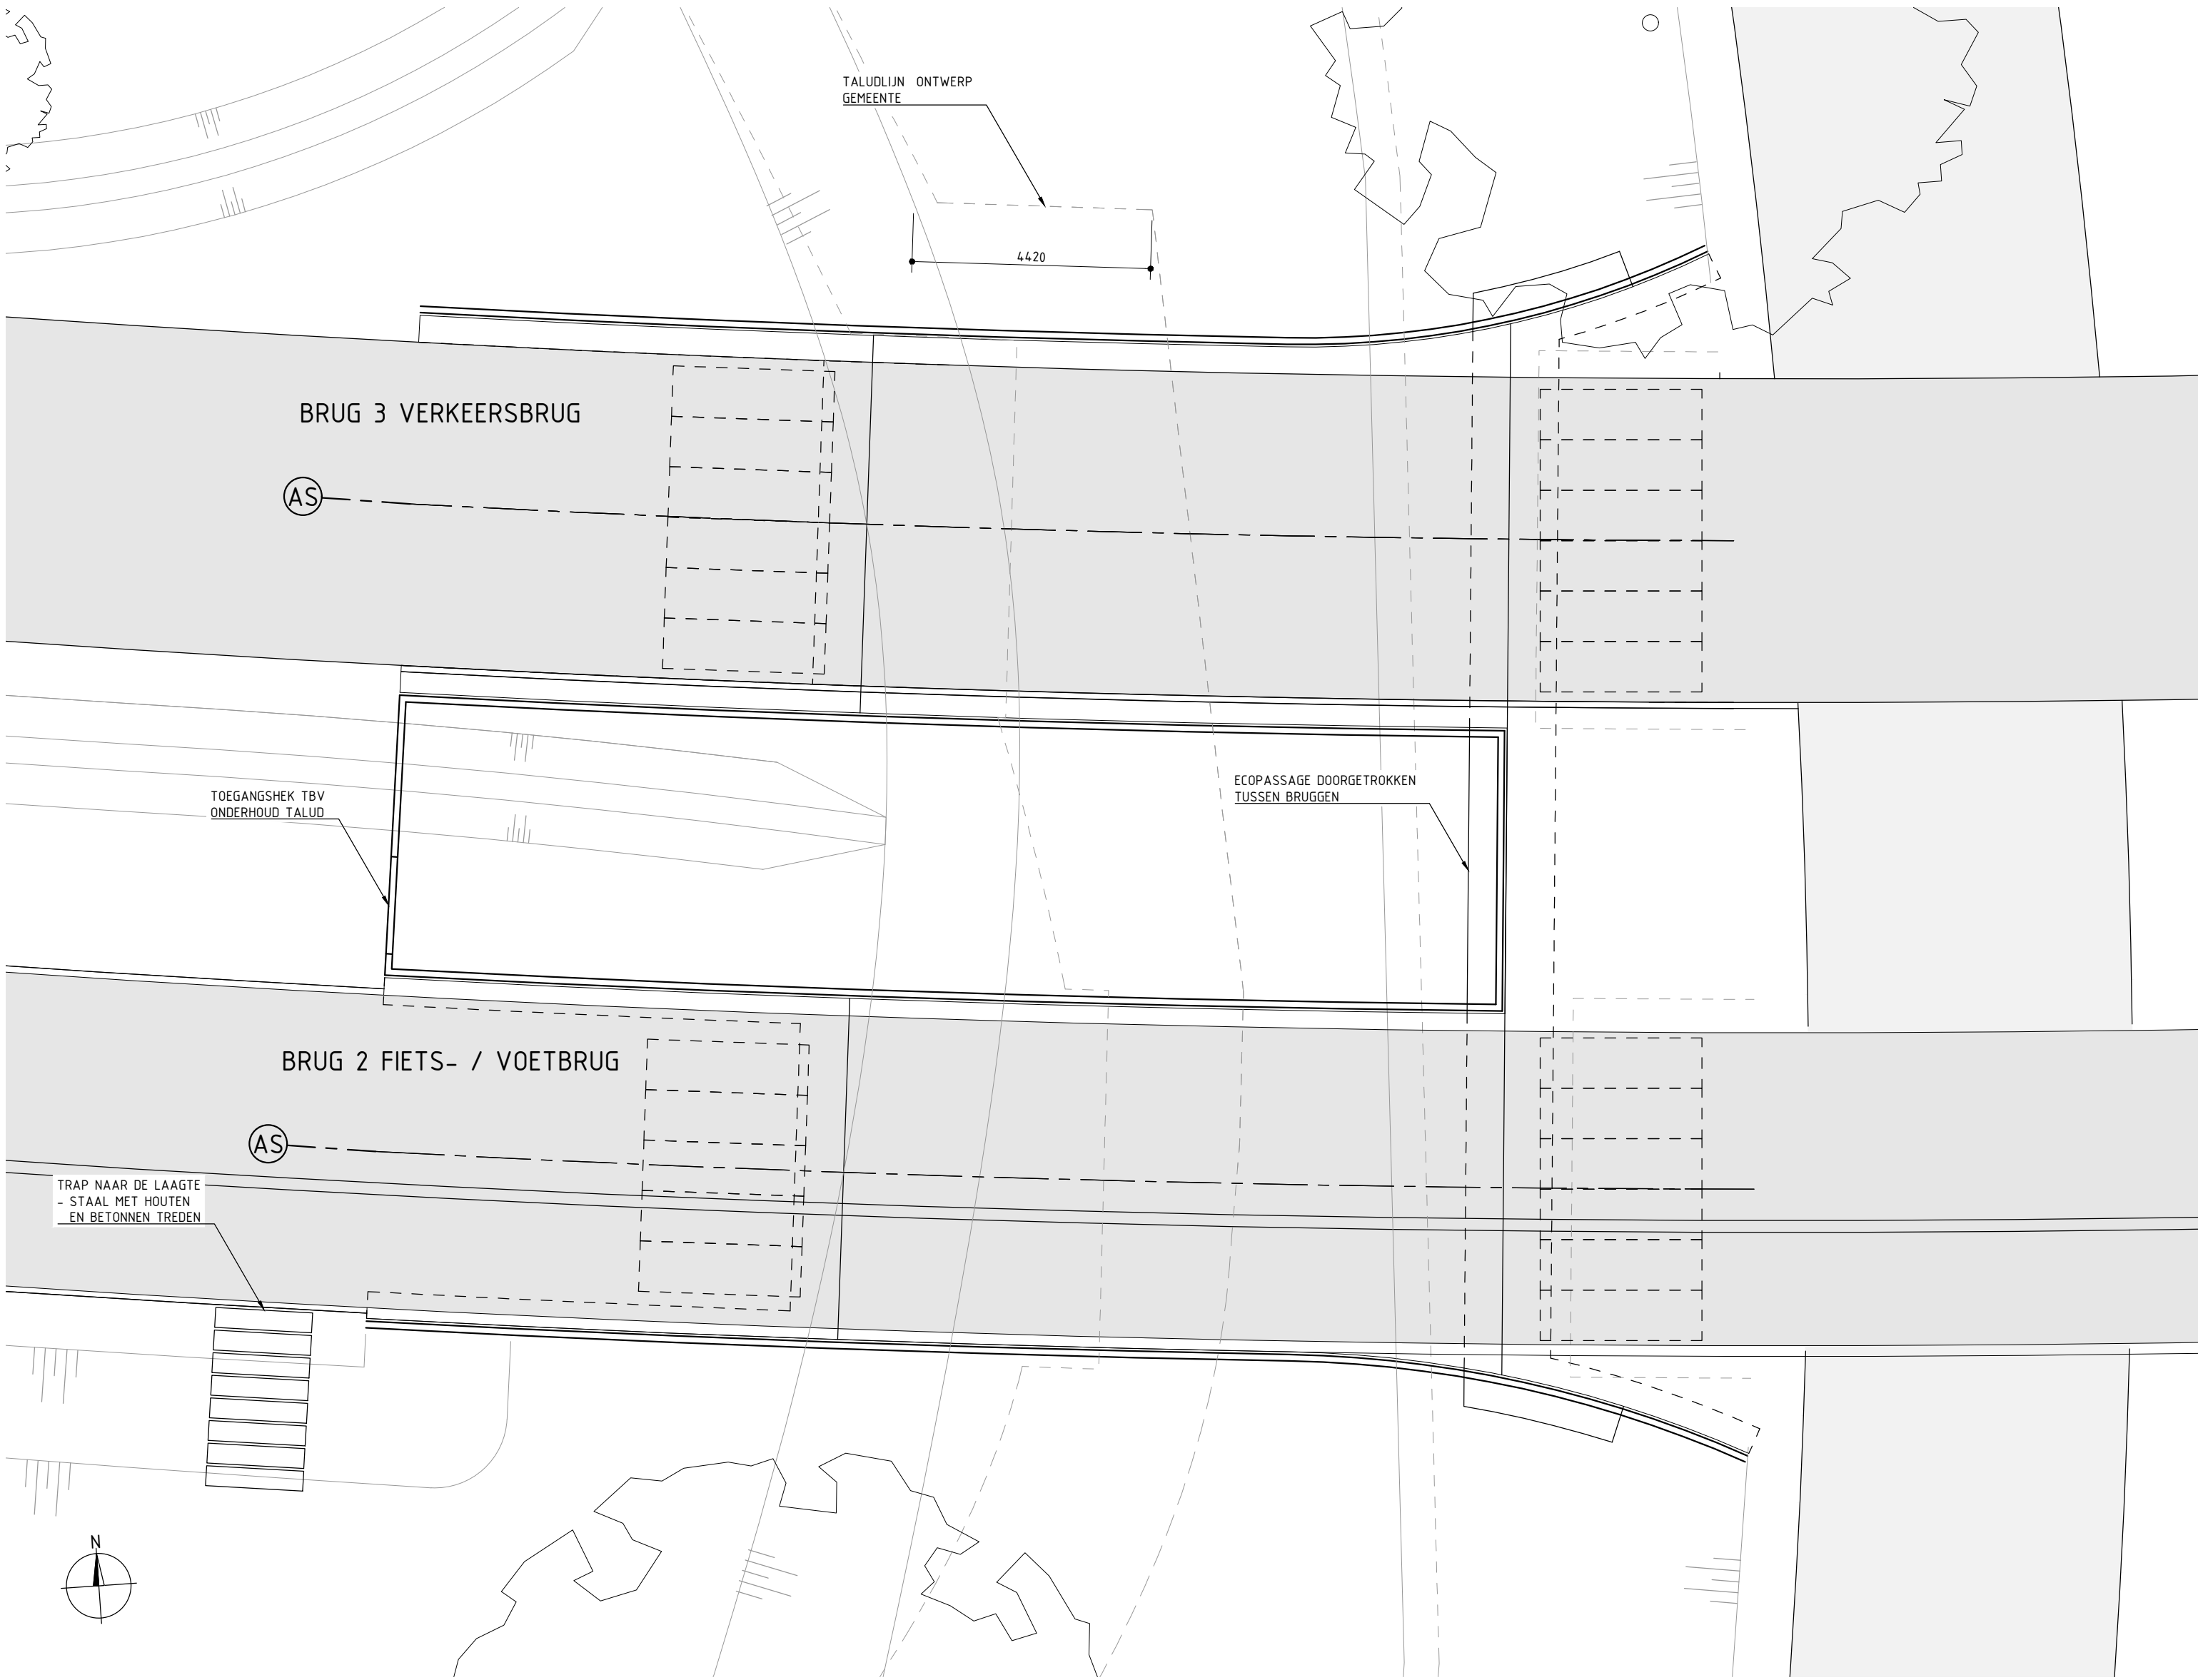


BOVENAANZICHT
SCHAAL 1:100

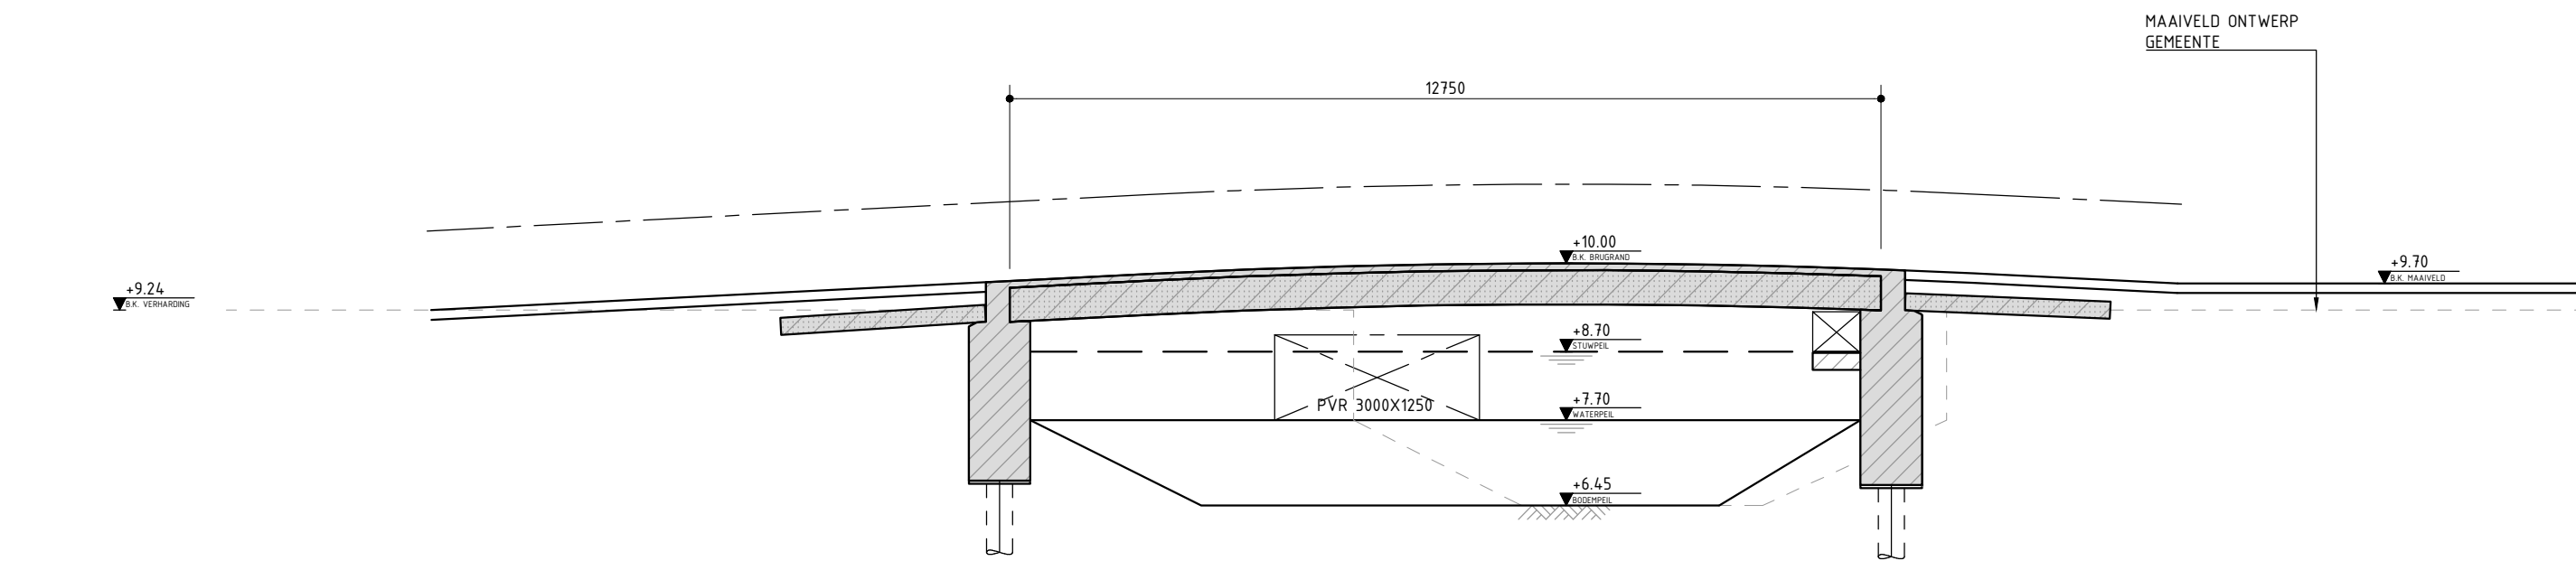


BRUG 2: LANGSDOORSNEDE OVER BRUGAS
SCHAAL 1:100

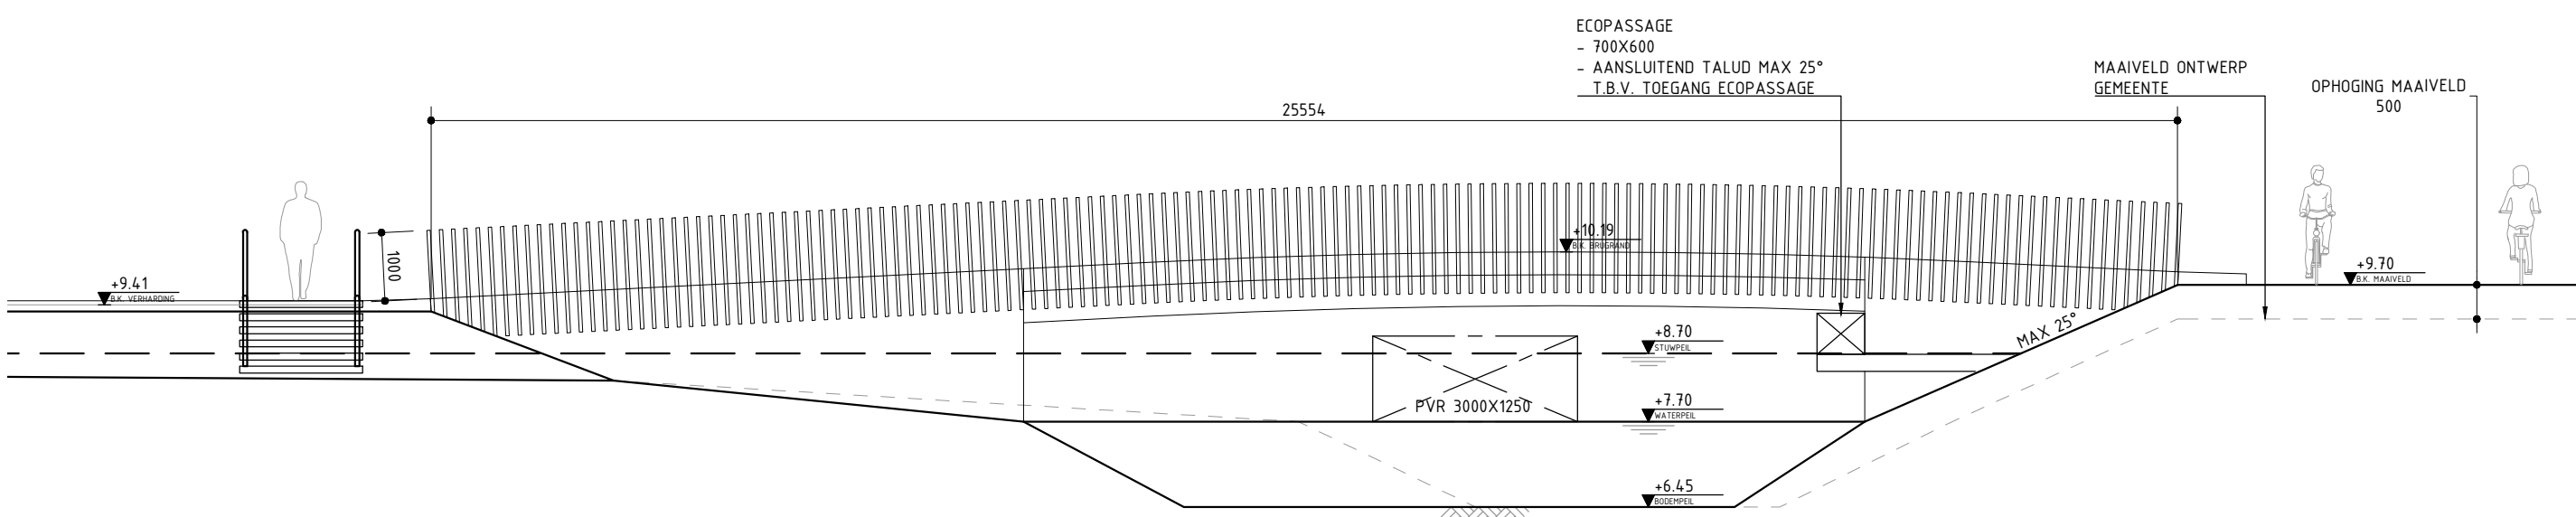


BRUG 2: AANZICHT
SCHAAL 1:100

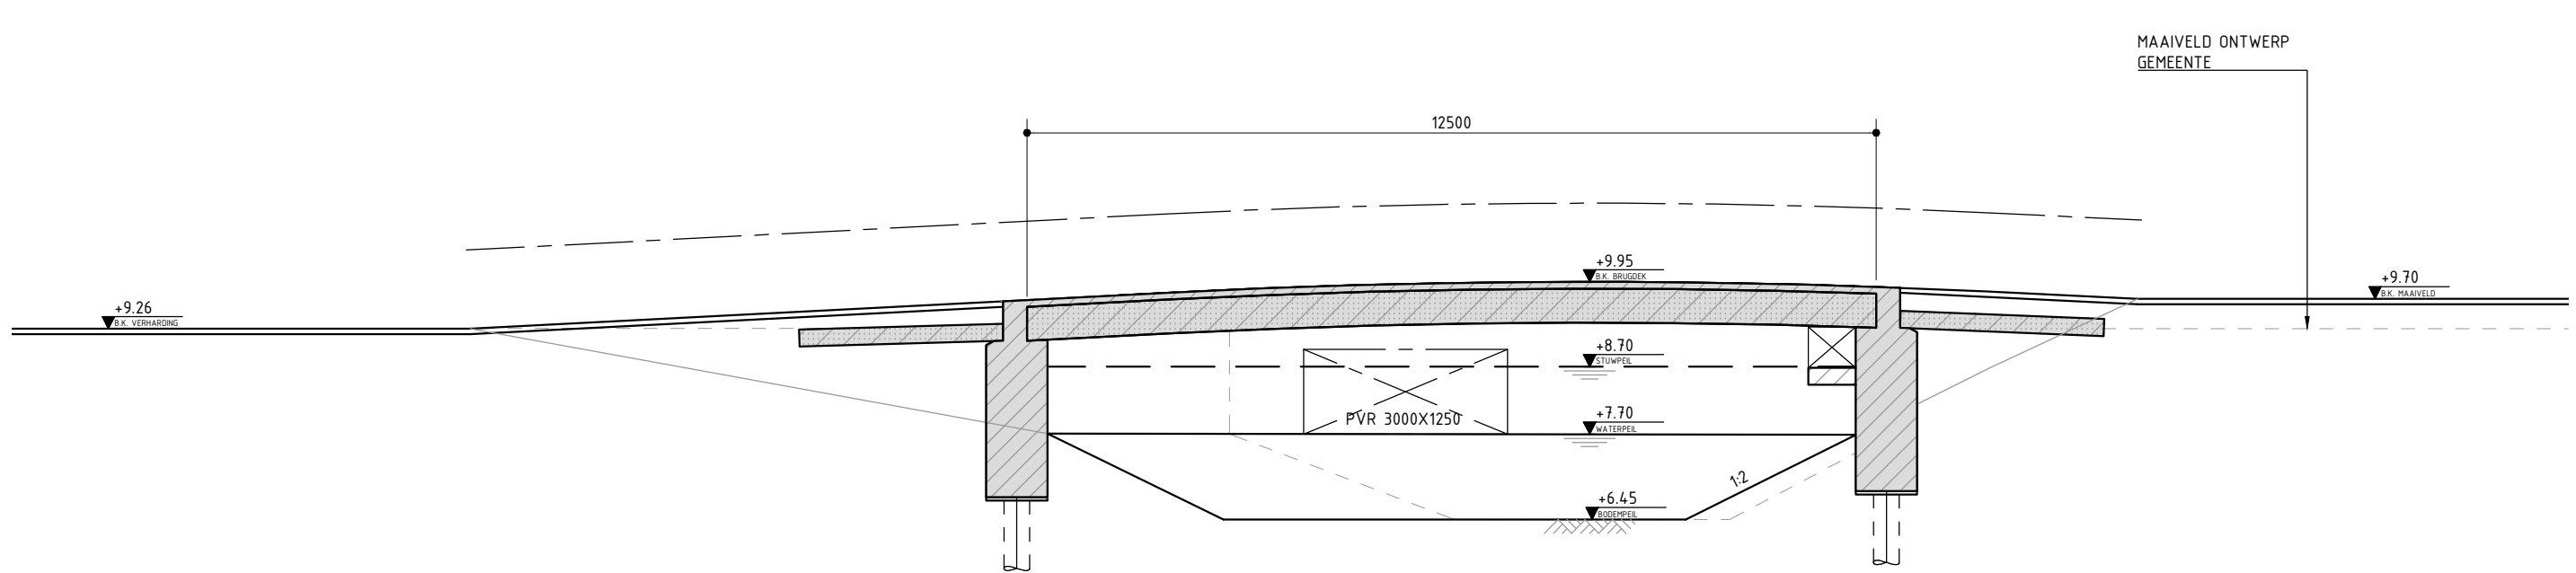


BRUG 3: LANGSDOORSNEDE OVER BRUGAS
SCHAAL 1:100

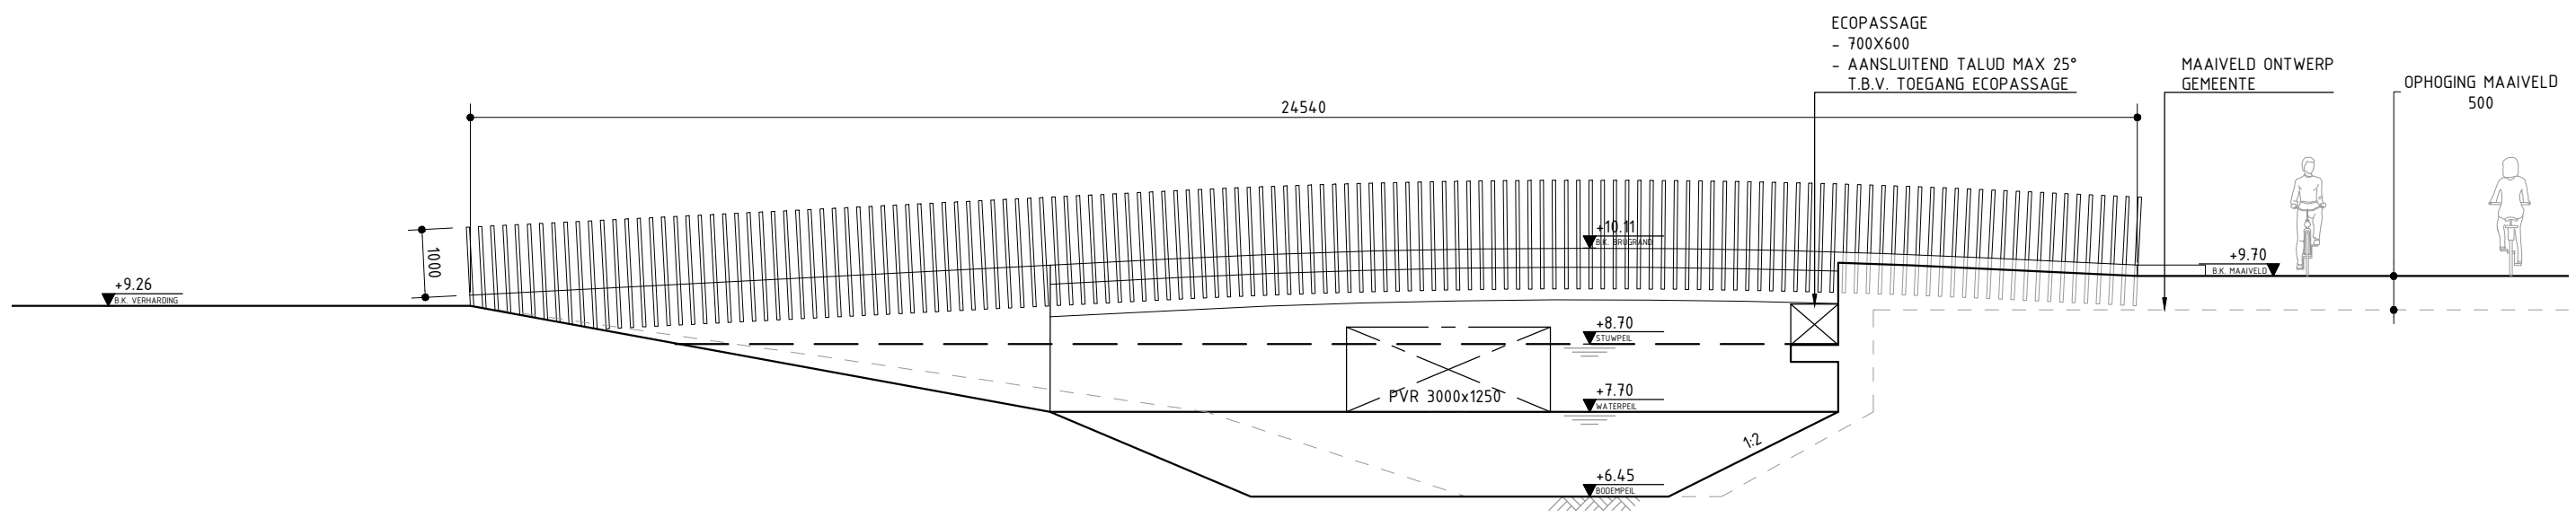


BRUG 3: AANZICHT
SCHAAL 1:100

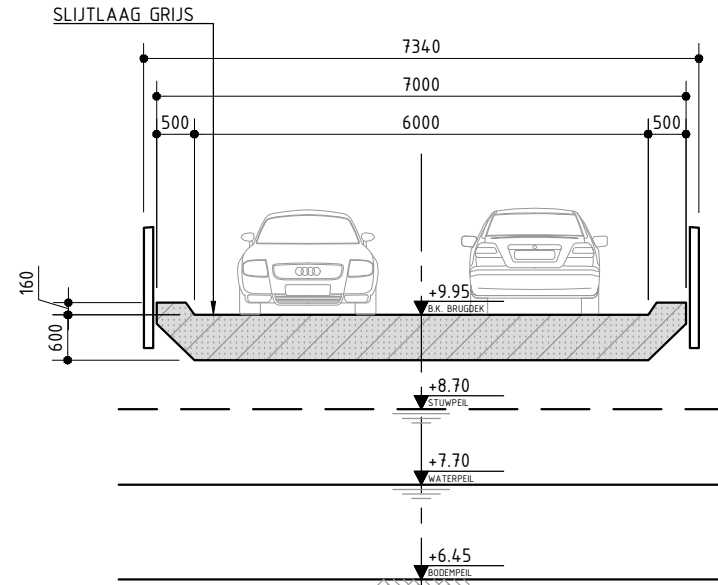

BRUG 3: DWARSDOORSNEDE A-A
SCHAAL 1:100

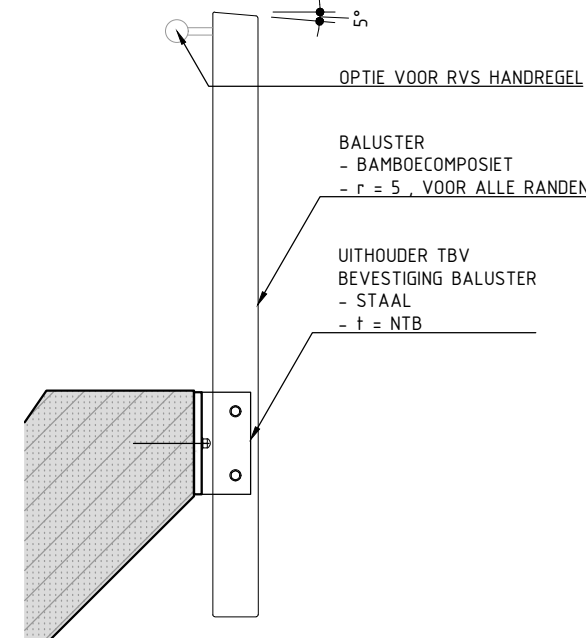

DETAIL BALUSTER
SCHAAL 1:20

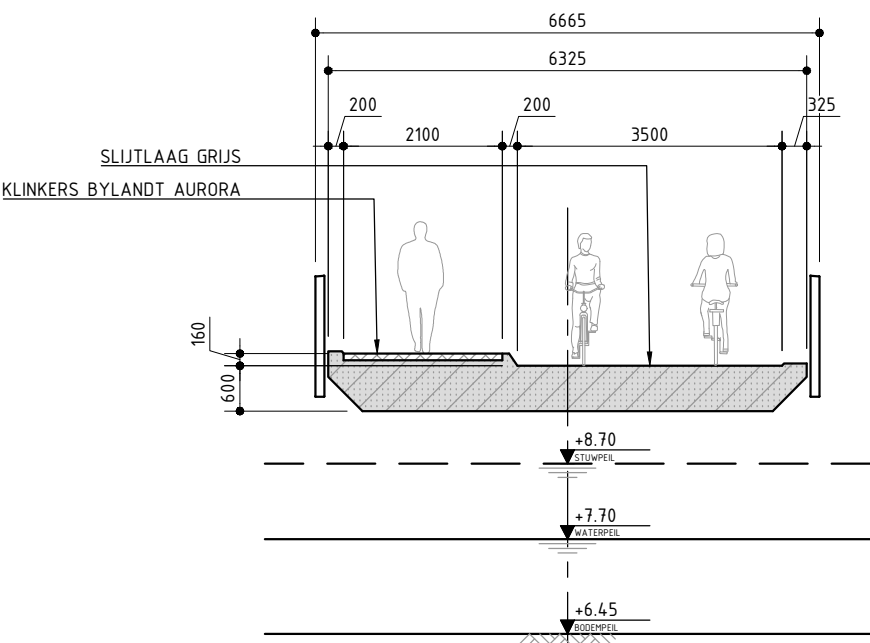


BRUG 2: DWARSDOORSNEDE B-B
SCHAAL 1:100


TOELICHTING
- OP DEZE TEKENING IS HET AUTEURSRECHT VAN TOEPASSING: COPYRIGHT
IPV DELFT
- DEZE TEKENING KAN NIET WORDEN GEBRUIKT ALS PRODUCTIETEKENING
- PRODUCTIETEKENINGEN DIENEN VOOR UITVOERING TER CONTROLE TE
WORDEN VOORGELEGD AAN IPV DELFT
- ALLE MATEN IN MILLIMETERS, TENZIJ ANDERS VERMELD
- PELMATEN IN METERS T.O.V. N.A.P.
- GRAADEN IN HET 360 GRADEN STELSEL
- COORDINATEN IN MILLIMETERS IN HET RD-STELSEL

PROJECT			
BAR.09 BRUGGEN BLOEMENDAL			
OPDRACHTGEVER			
GEMEENTE BARNEVELD			
ONDERDEEL			
BRUG 2 & 3			
TEKENINGNUMMER	DATUM	VERSIE	STATUS
BAR.09.S0.TEK.02	22.01.2021	1.0	DEFINITIEF
GETEKEND	SCHAAL	EENHEID	FORMAAT
TVM	1:100/20	MM	A1 (841x594)


AFWATERING OPLOSSEN IN BESTRATING/MAAIVELD BUITEN BRUGGEN

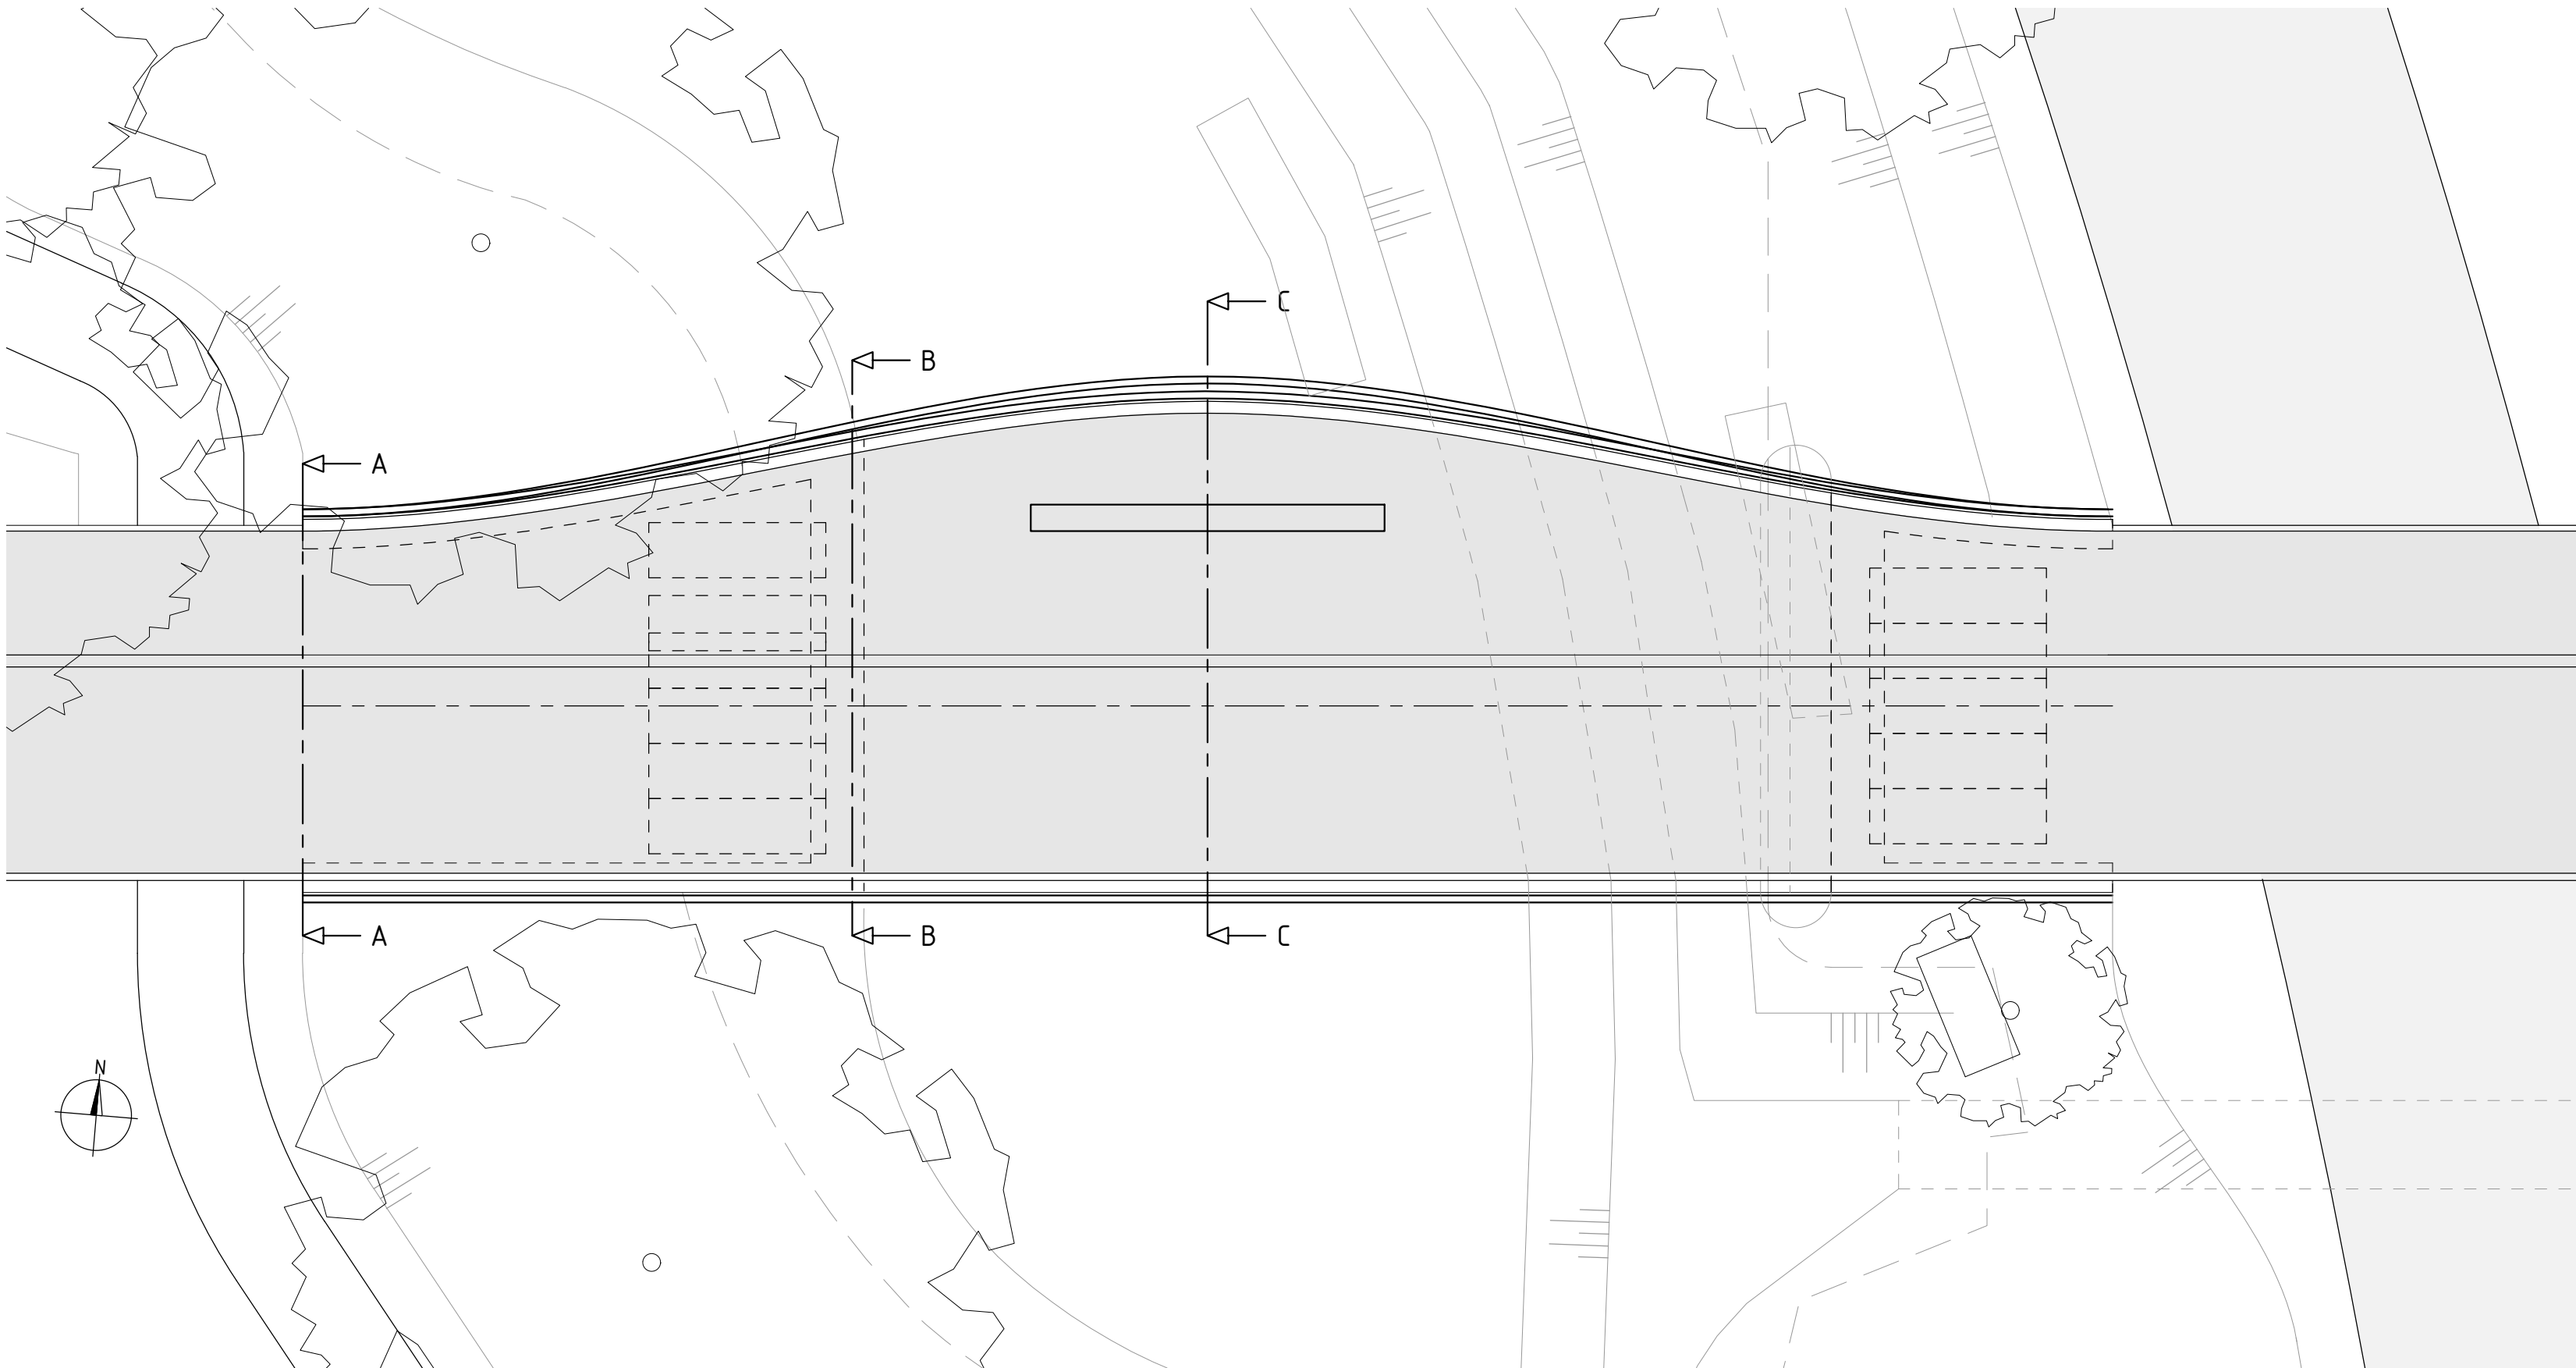


BOVENAANZICHT
SCHAAL 1:100

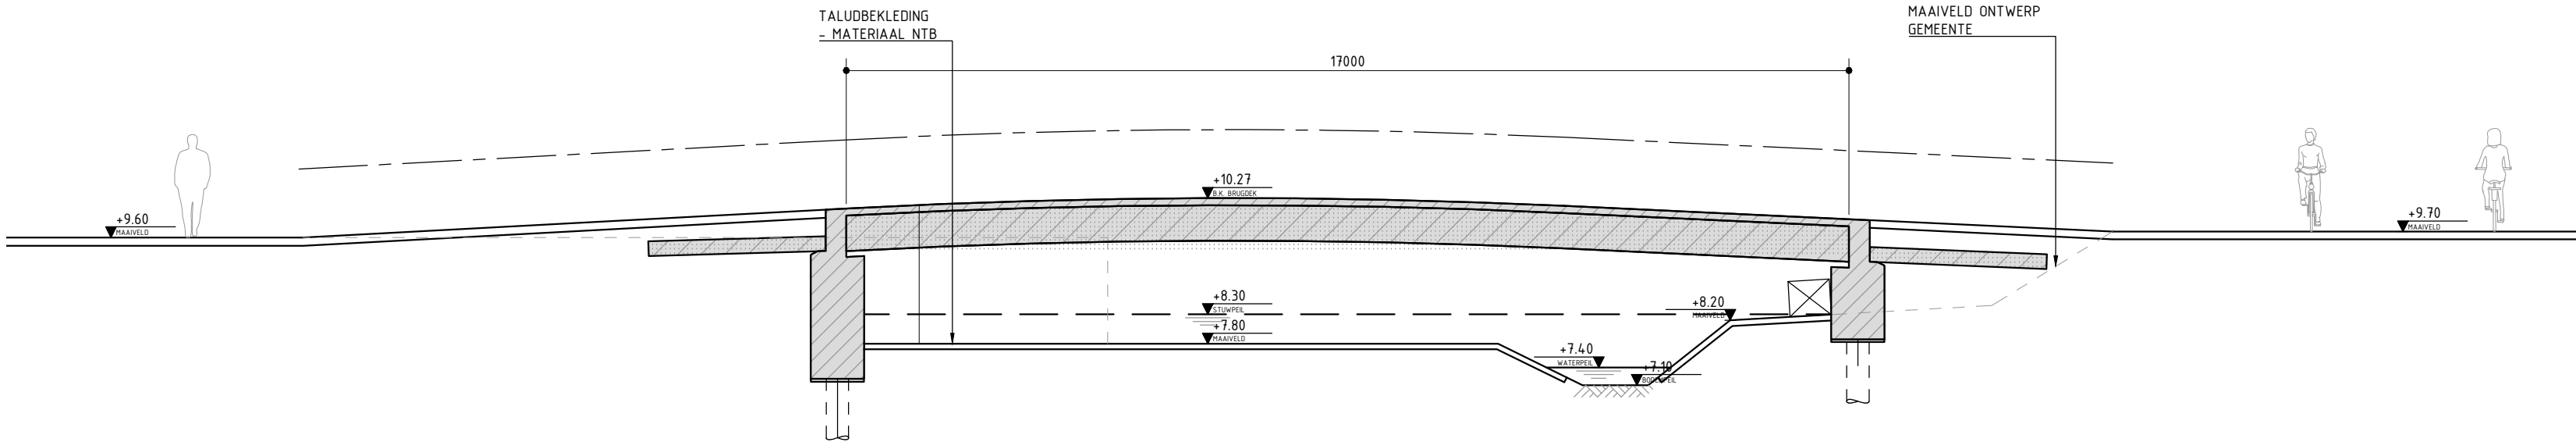


LANGSDOORSNEDE
SCHAAL 1:100

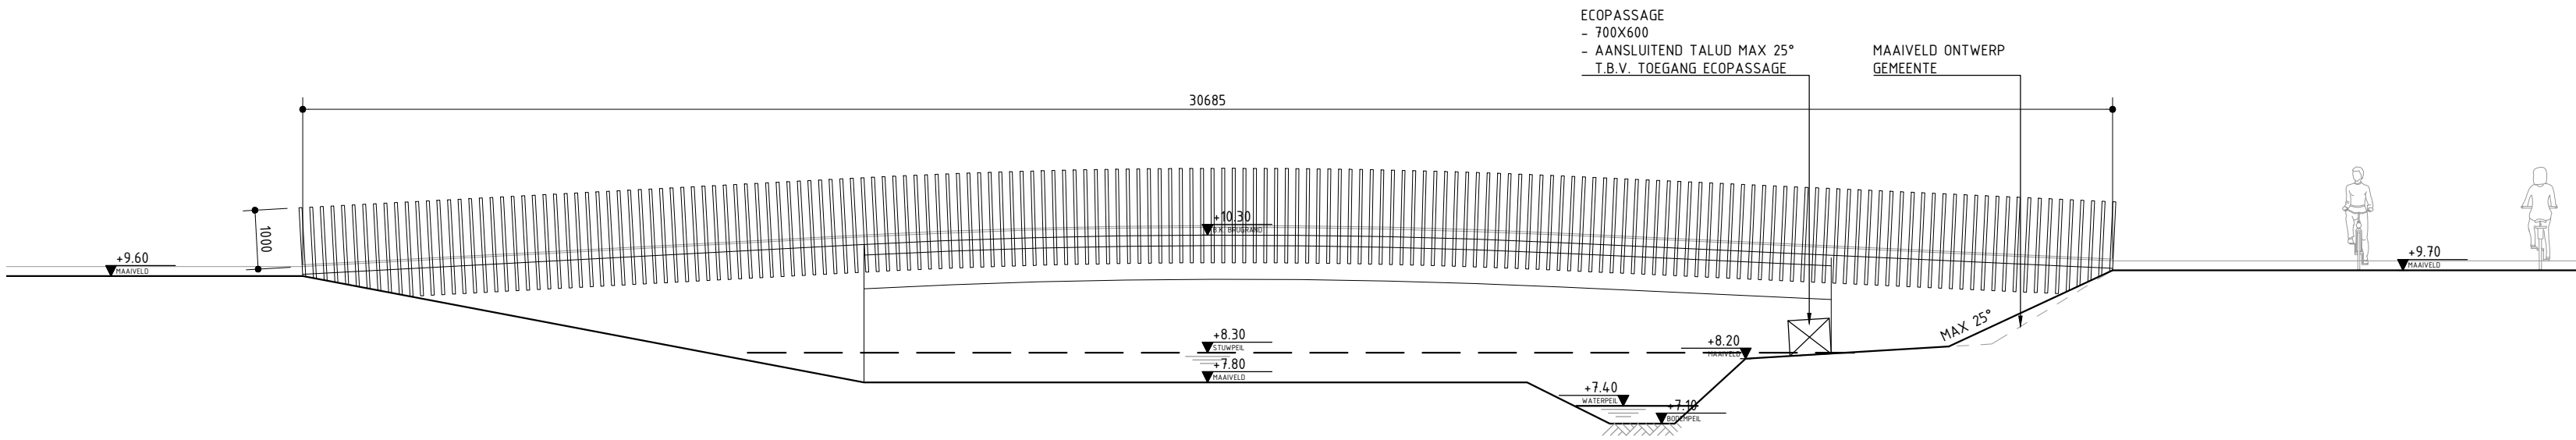


AANZICHT
SCHAAL 1:100

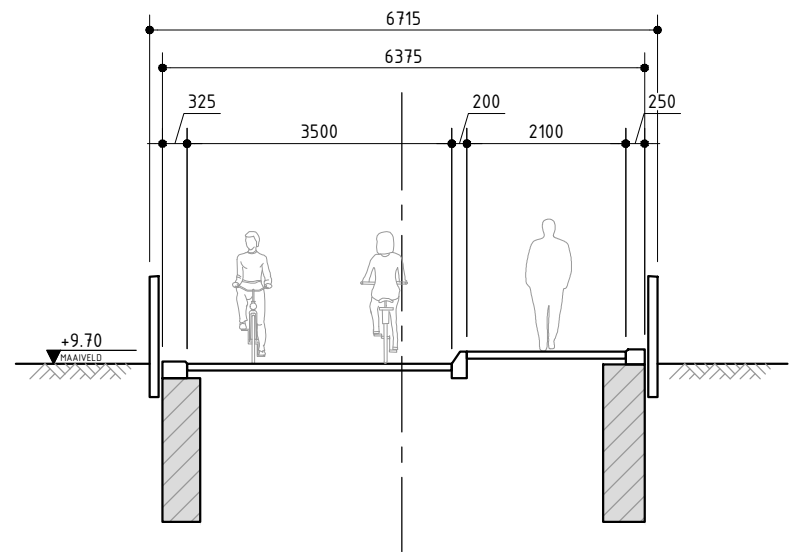

DEKDOORSNEDE A-A
SCHAAL 1:100

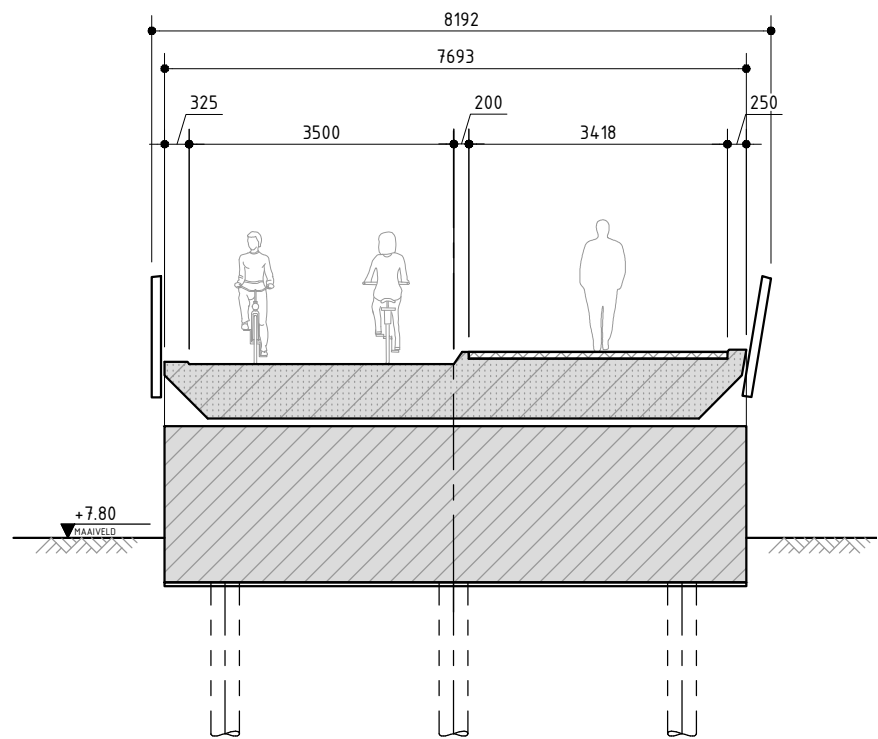

DEKDOORSNEDE B-B
SCHAAL 1:100

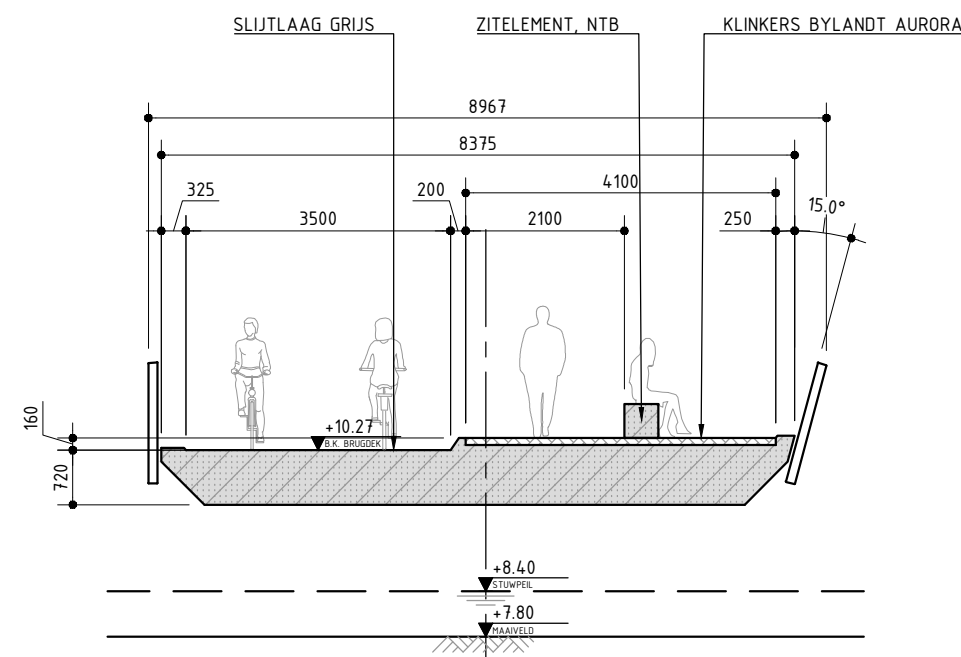


DEKDOORSNEDE C-C
SCHAAL 1:100


TOELICHTING
- OP DEZE TEKENING IS HET AUTEURSRECHT VAN TOEPASSING. COPYRIGHT IPV DELFT
- DEZE TEKENING KAN NIET WORDEN GEBRUIKT ALS PRODUCTIETEKENING
- PRODUCTIETEKENINGEN DIENEN VOOR UITVOERING TER CONTROLE TE WORDEN VOORGELEGD AAN IPV DELFT
- ALLE MATEN IN MILLIMETERS, TENZIJ ANDERS VERMELD
- PELMATEN IN METERS T.O.V. N.A.P.
- GRAADEN IN HET 360 GRAADEN STELSEL
- COORDINATEN IN MILLIMETERS IN HET RD-STELSEL

PROJECT				
BAR.09 BRUGGEN BLOEMENDAL				
OPDRACHTGEVER				
GEMEENTE BARNEVELD				
ONDERDEEL				
BRUG 4				
TEKENINGNUMMER	DATUM	VERSIE	STATUS	
BAR.09.S0.TEK.03	22.01.2021	1.0	DEFINITIEF	
GETEKEND	SCHAAL	EENHEID	FORMAAT	
TVM	1:100	MM	A1 (841x594)	


AFWATERING OPLOSSEN IN BESTRATING/MAAIVELD BUITEN BRUGGEN
TALUDBEKLEDING NADER TE BEPALEN

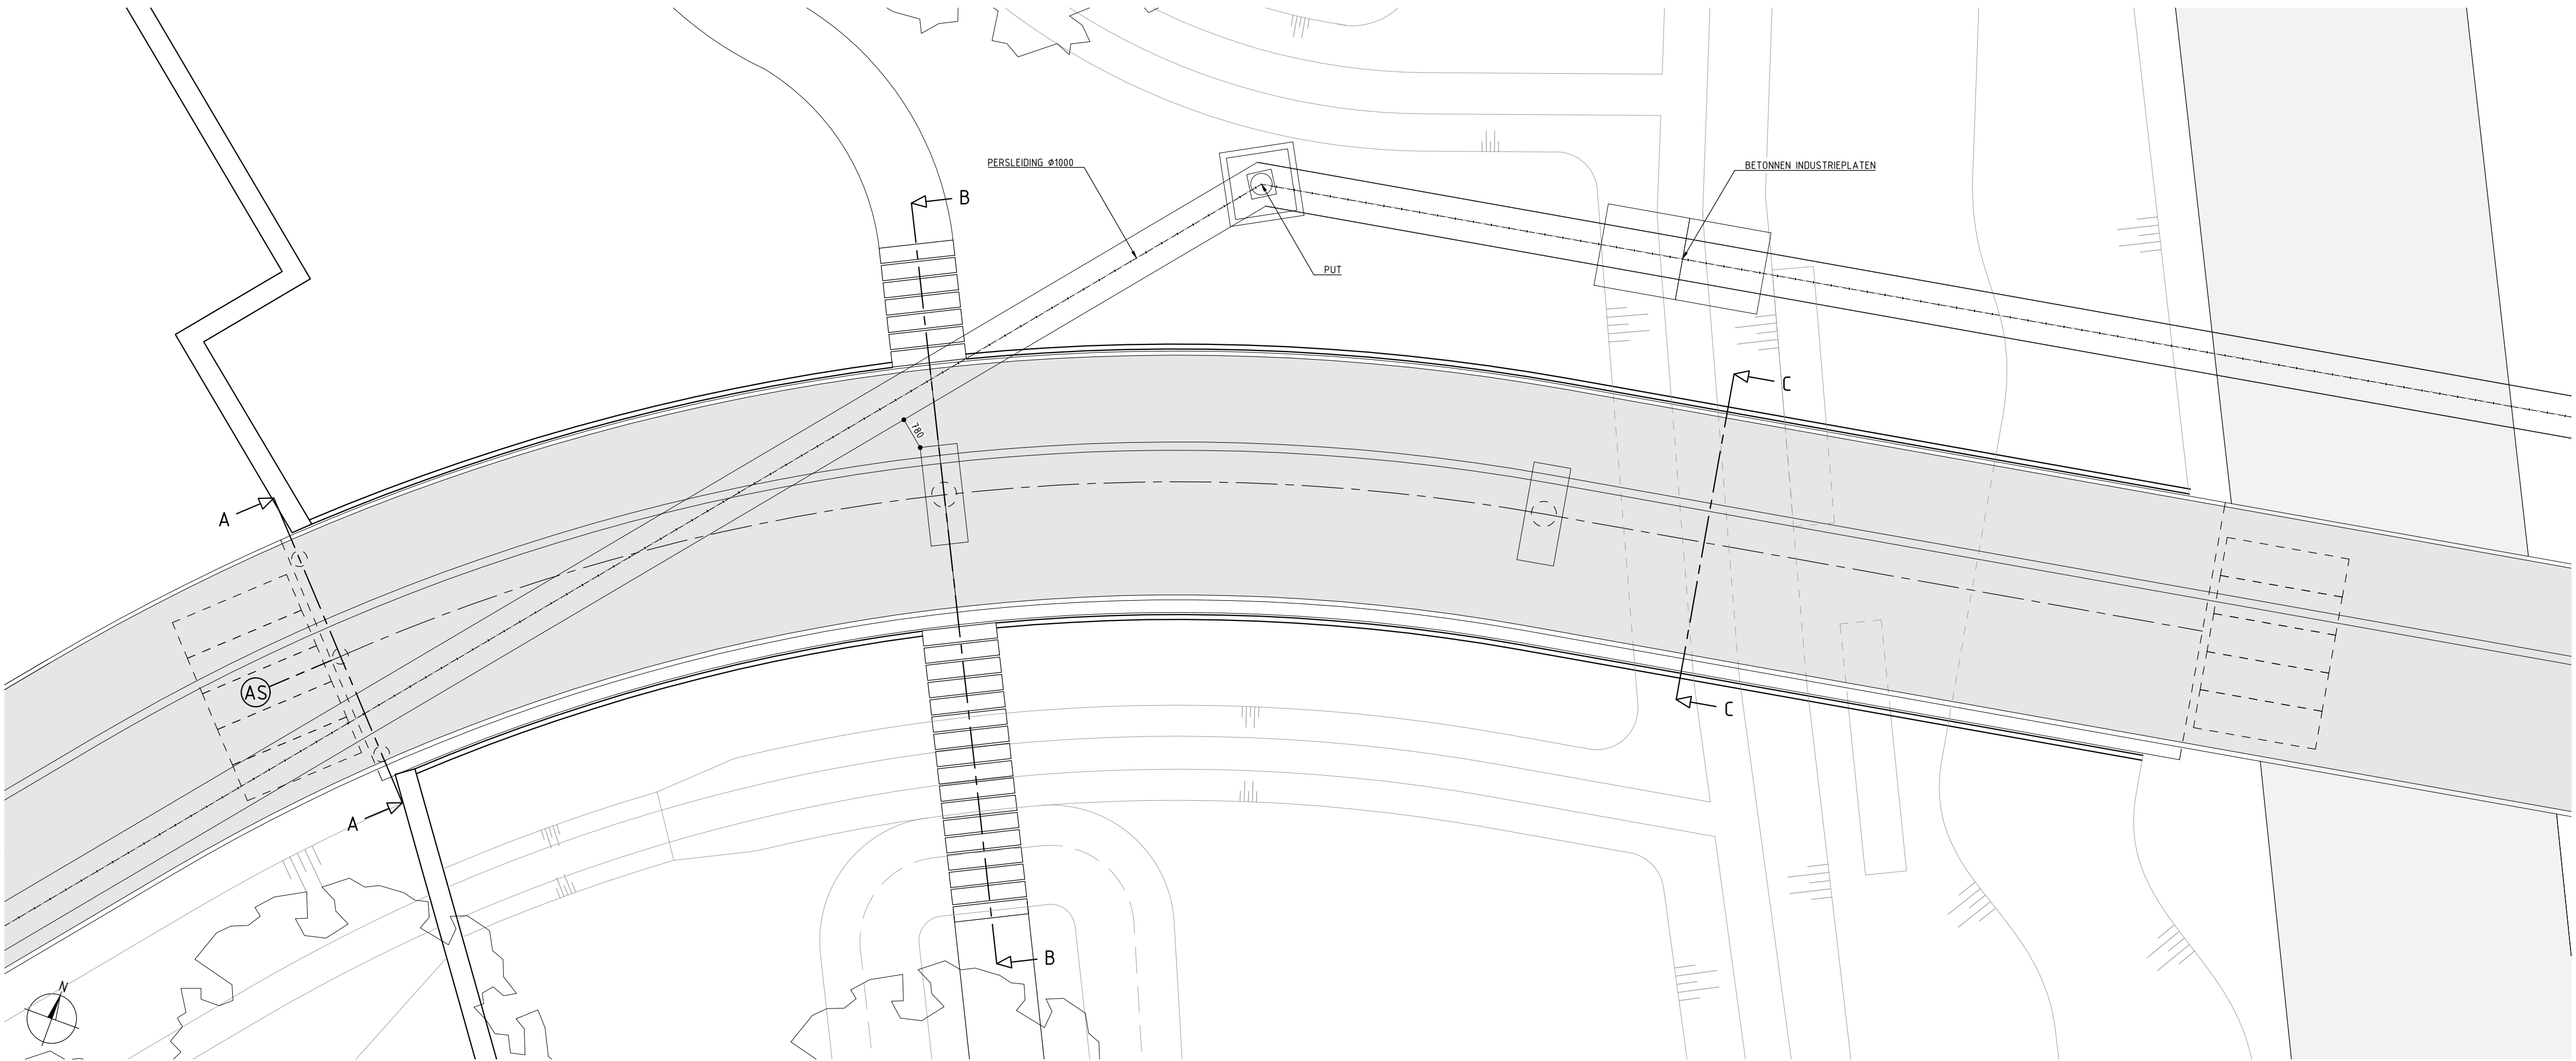


BOVENAANZICHT
SCHAAL 1:100

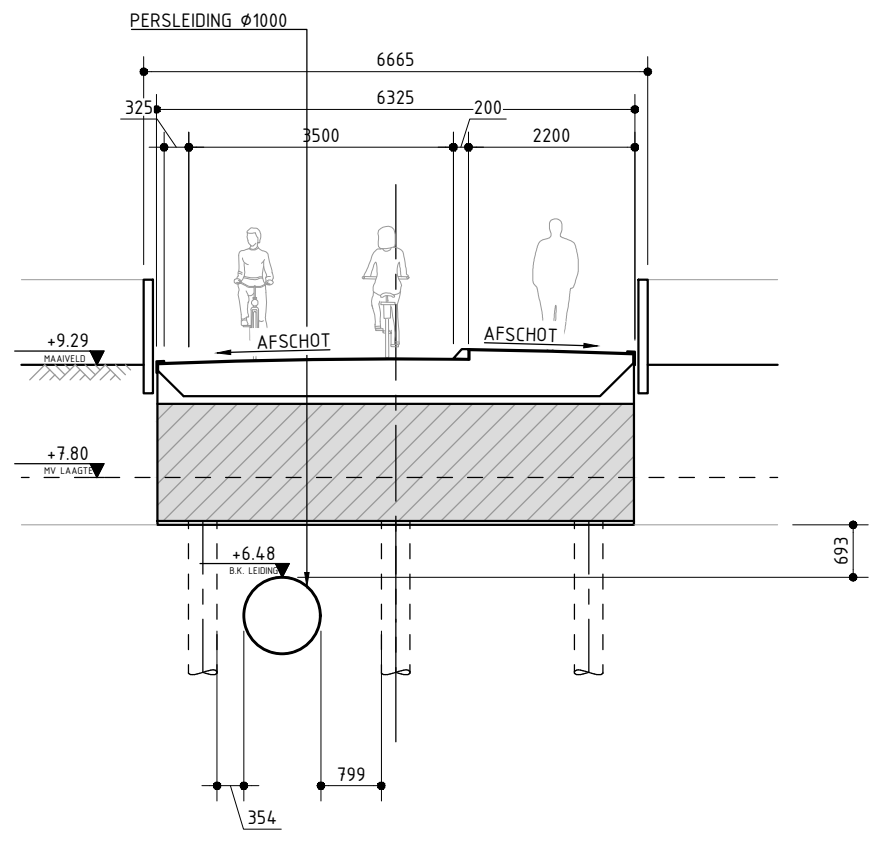


DEKDOORSNEDE A-A
SCHAAL 1:100

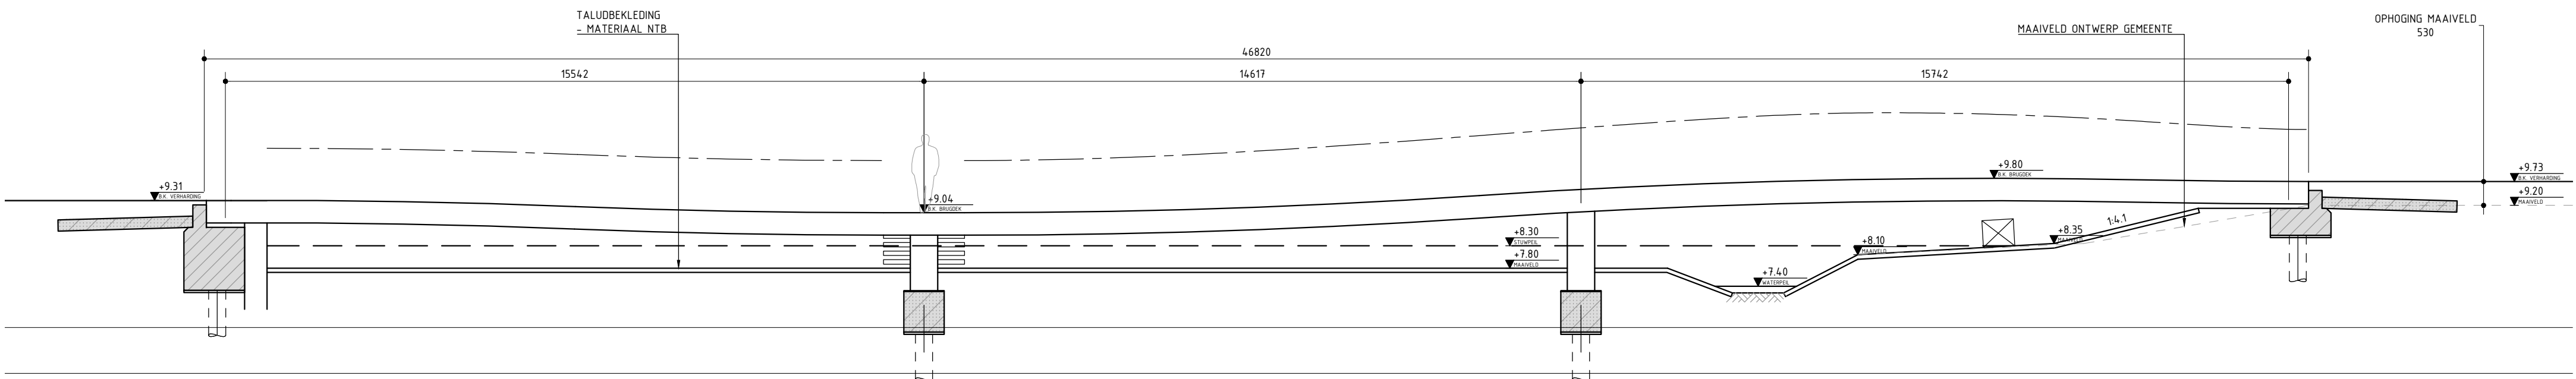


LANGSDOORSNEDE OVER BRUGAS
SCHAAL 1:100

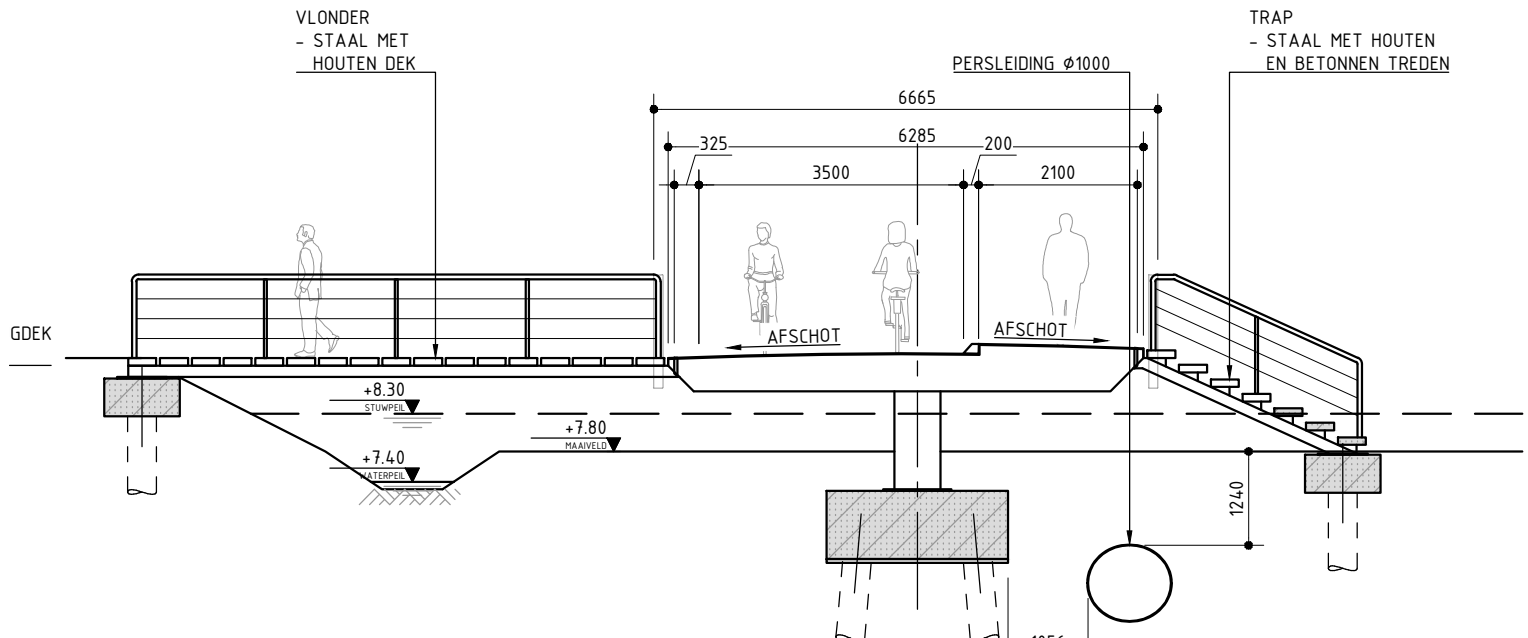

DEKDOORSNEDE B-B
SCHAAL 1:100

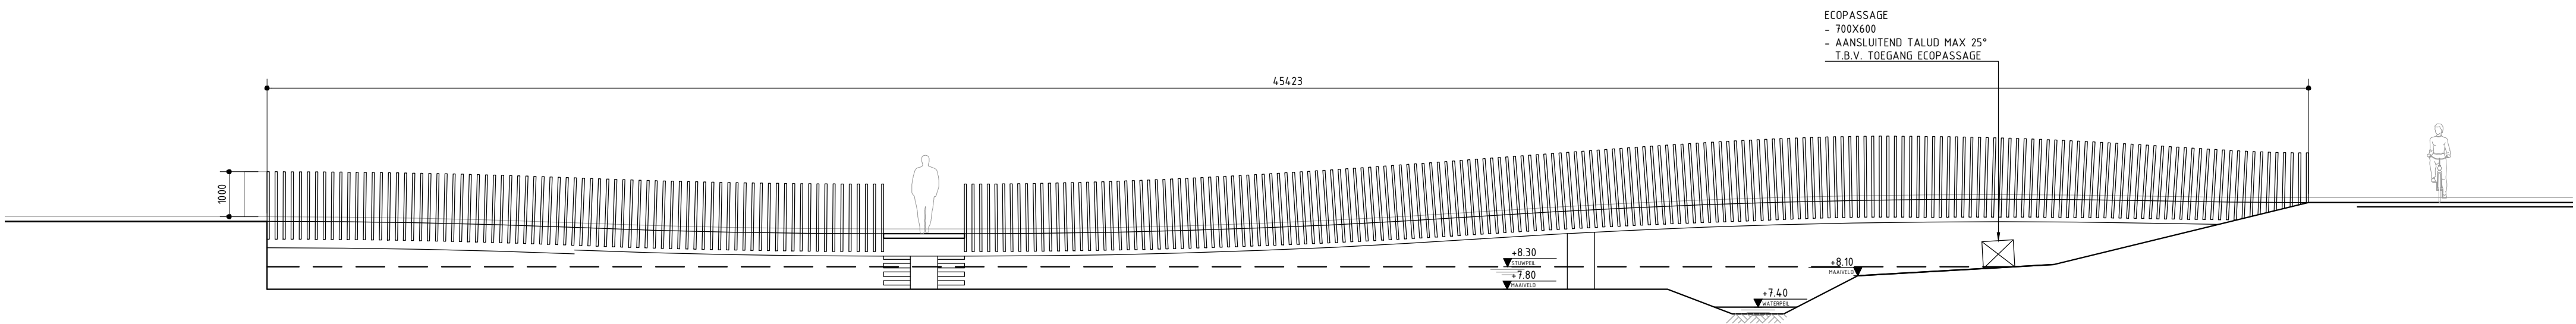

AANZICHT
SCHAAL 1:100

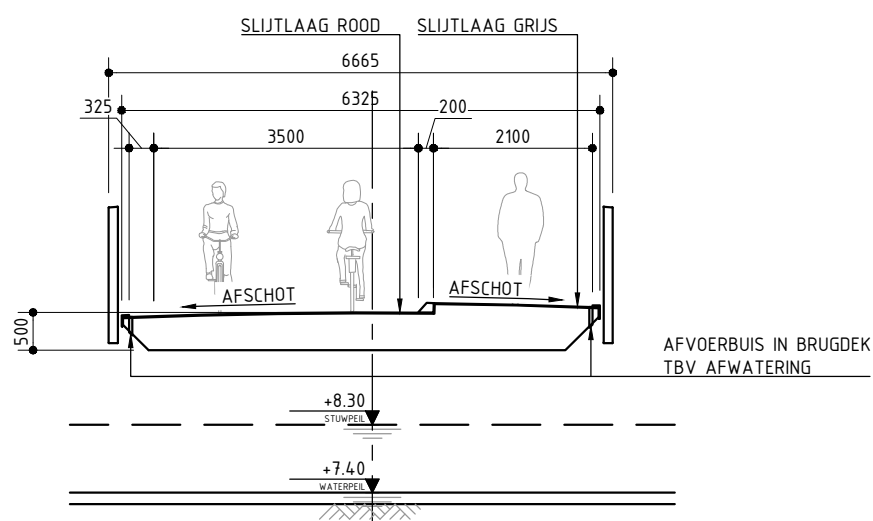

DEKDOORSNEDE C-C
SCHAAL 1:100

AFWATERING NADER UIT TE WERKEN
TALUDBEKLIEDING NADER TE BEPALEN

TOELICHTING
- OP DEZE TEKENING IS HET AUTEURSRECHT VAN TOEPASSING. COPYRIGHT
IPV DELFT
- DEZE TEKENING KAN NIET WORDEN GEBRUIKT ALS PRODUCTIETEKENING
- PRODUCTIETEKENINGEN DIENEN VOOR UITVOERING TER CONTROLE TE
WORDEN VOORGELEGD AAN IPV DELFT
- ALLE MATEN IN MILLIMETERS, TENZIJ ANDERS VERMELD
- PELMATEN IN METERS T.O.V. N.A.P.
- GRAADEN IN HET 360 GRADEEN STELSEL
- COORDINATEN IN MILLIMETERS IN HET RD-STELSEL

PROJECT	BAR.09 BRUGGEN BLOEMENDAL
OPDRACHTGEVER	GEMEENTE BARNEVELD
ONDERDEEL	BRUG 5
TEKENINGNUMMER	BAR.09.S0.TEK.04
DATUM	22.01.2021
VERSIE	1.0
STATUS	DEFINITIEF
GETEKEND	TVM
SCHAAL	1:100
EENHEID	MM
FORMAAT	A1 (841x594)