

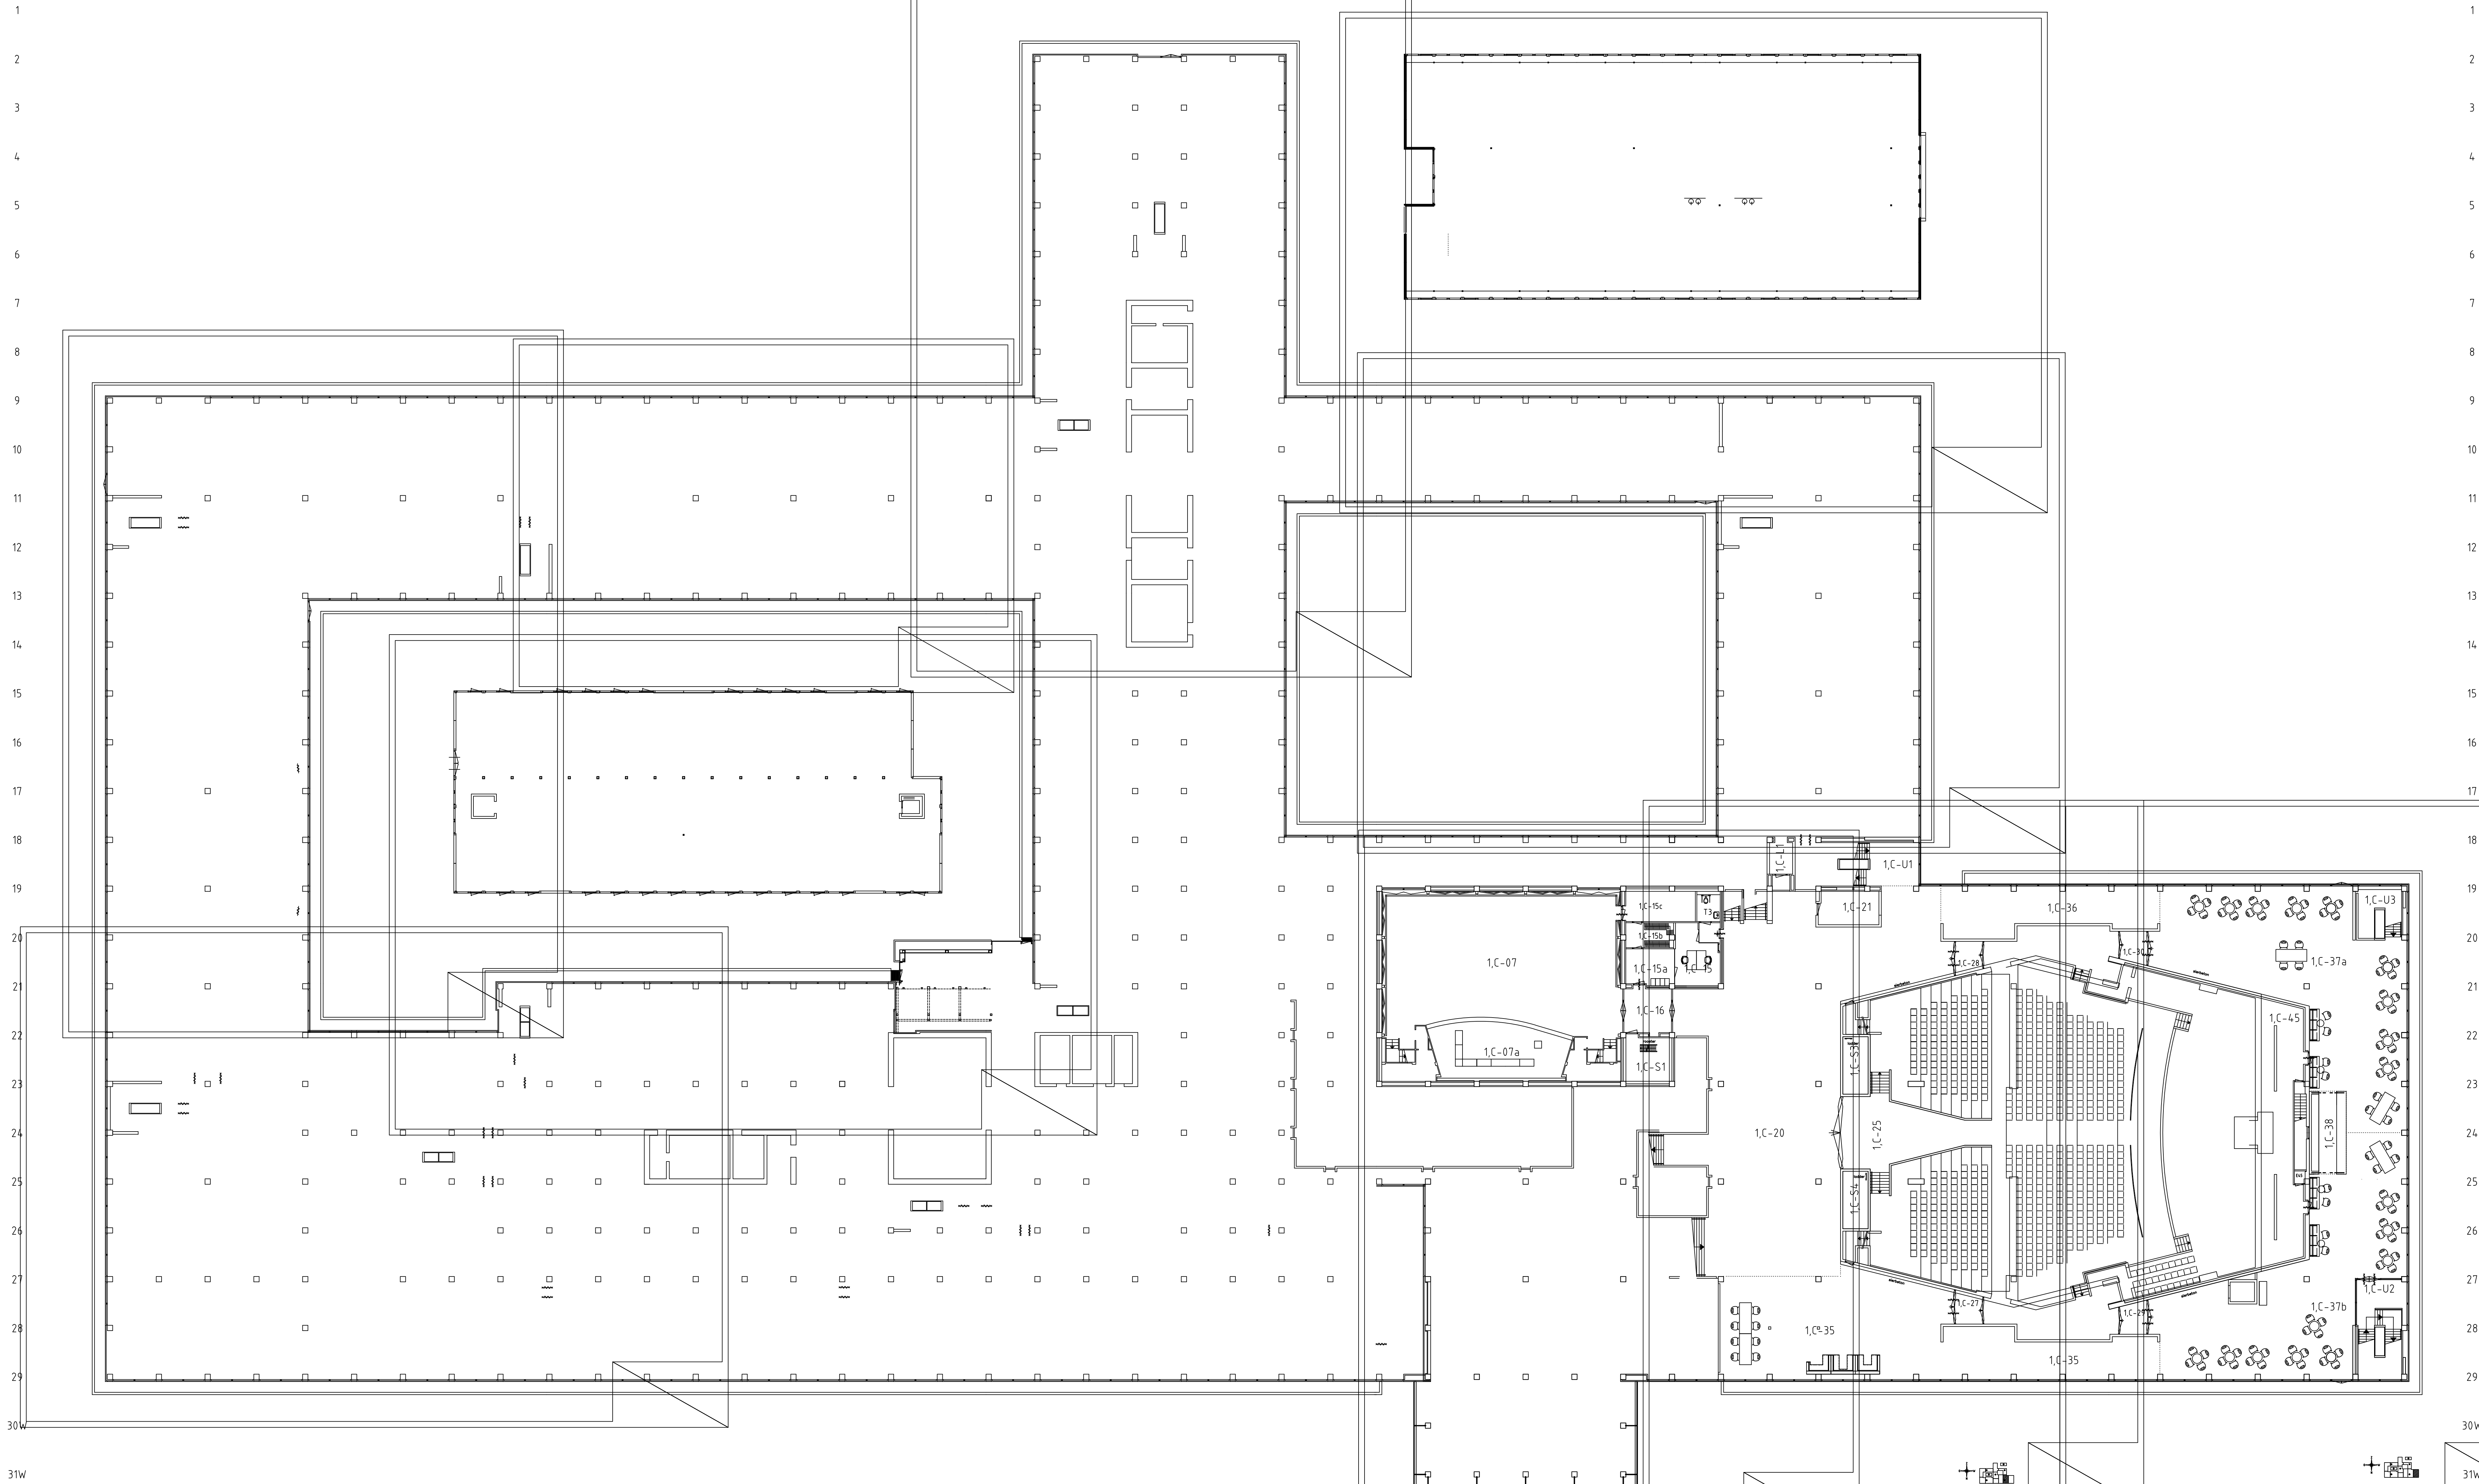


06 05 04 03 02 01 30 31 32 33 34 35 36 37 38 39 40 41 42 43 44 45 46 47 48 49 50 51 52 53 54 55 56 57 58 59 60 61 62 63 64 65 66 67 68 69 70 71

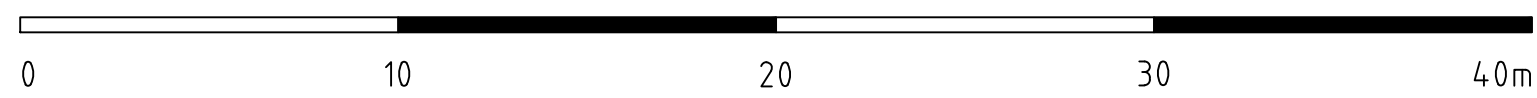

06 05 04 03 02 01 30 31 32 33 34 35 36 37 38 39 40 41 42 43 44 45 46 47 48 49 50 51 52 53 54 55 56 57 58 59 60 61 62 63 64 65 66

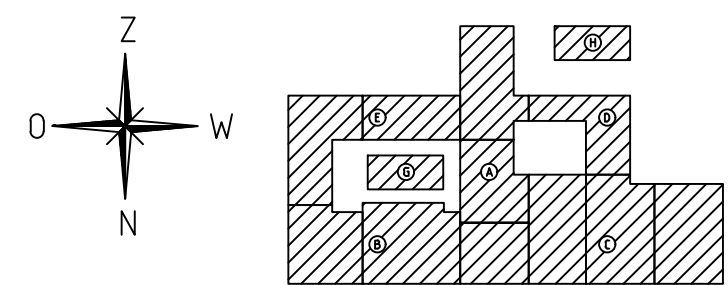

VU

VRJE
UNIVERSITEIT
AMSTERDAM

Facilitaire
Campus
Organisatie

Rev.

Datum

Bedrijf

Omschrijving

Schaal: 1:200

Formaat: A0

Inhoud : Bouwkundige plattegrond

Tek.nr. : 1410-B

Bestand: 10501tot



gebouw | verdieping | bouwdeel | soort



Gebouw : Hoofdgebouw

Lokatie : Tussenverdieping 1e-2e / Bouwdeel A-H



0 | - | VU Adm | - Plottedatum: 13-09-2021 - 08:39

HG | 01 | A-H | Bp

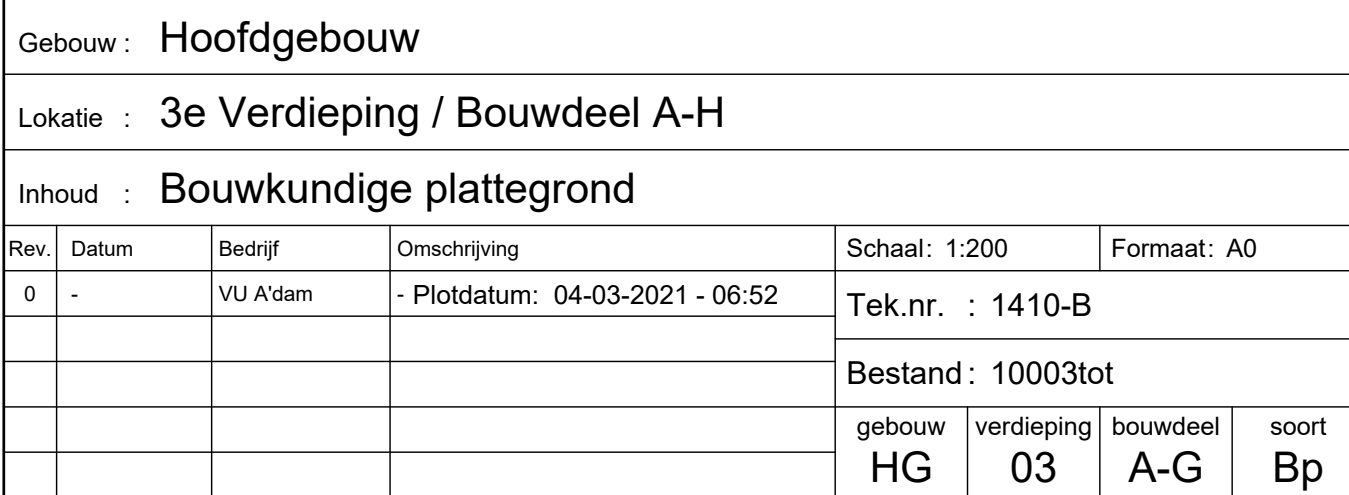
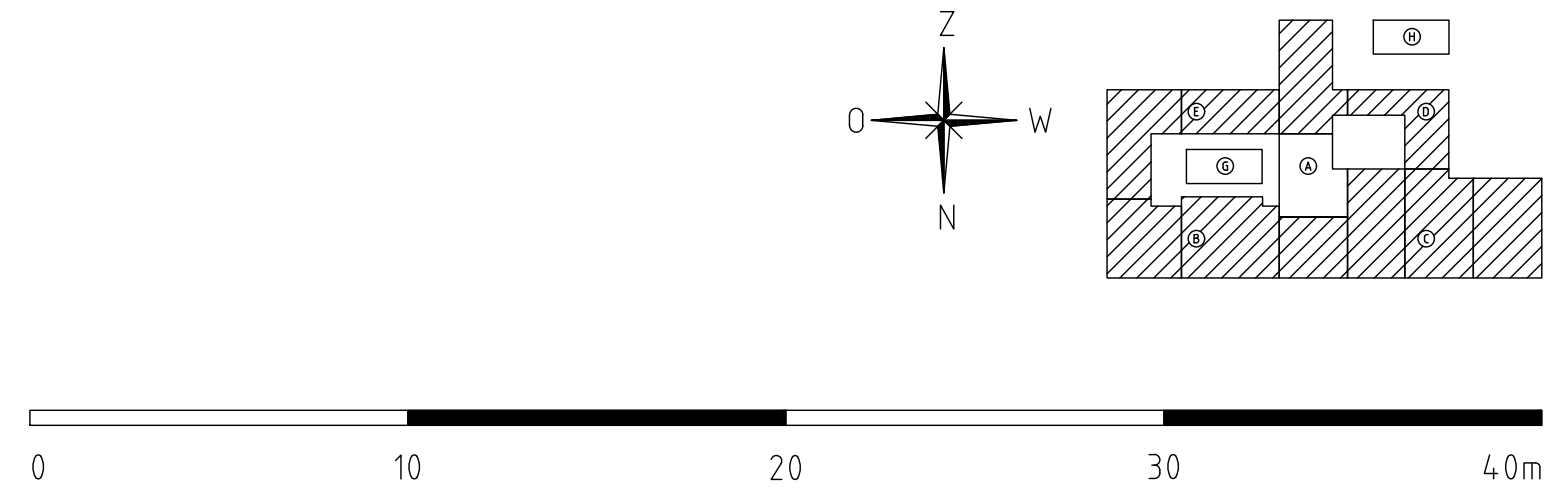


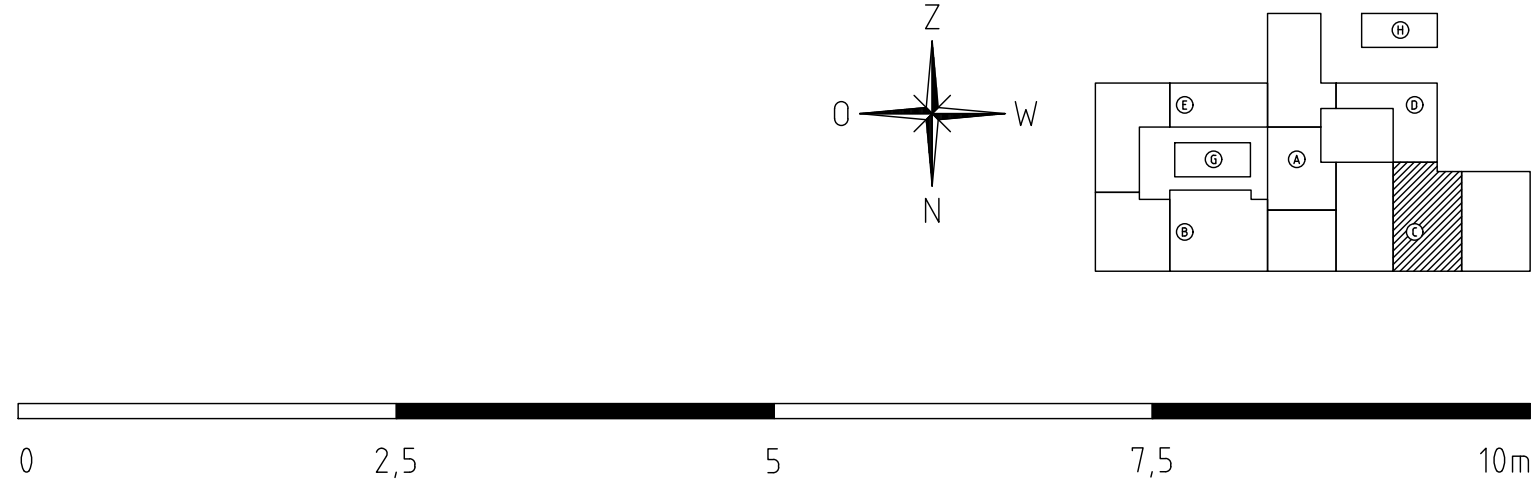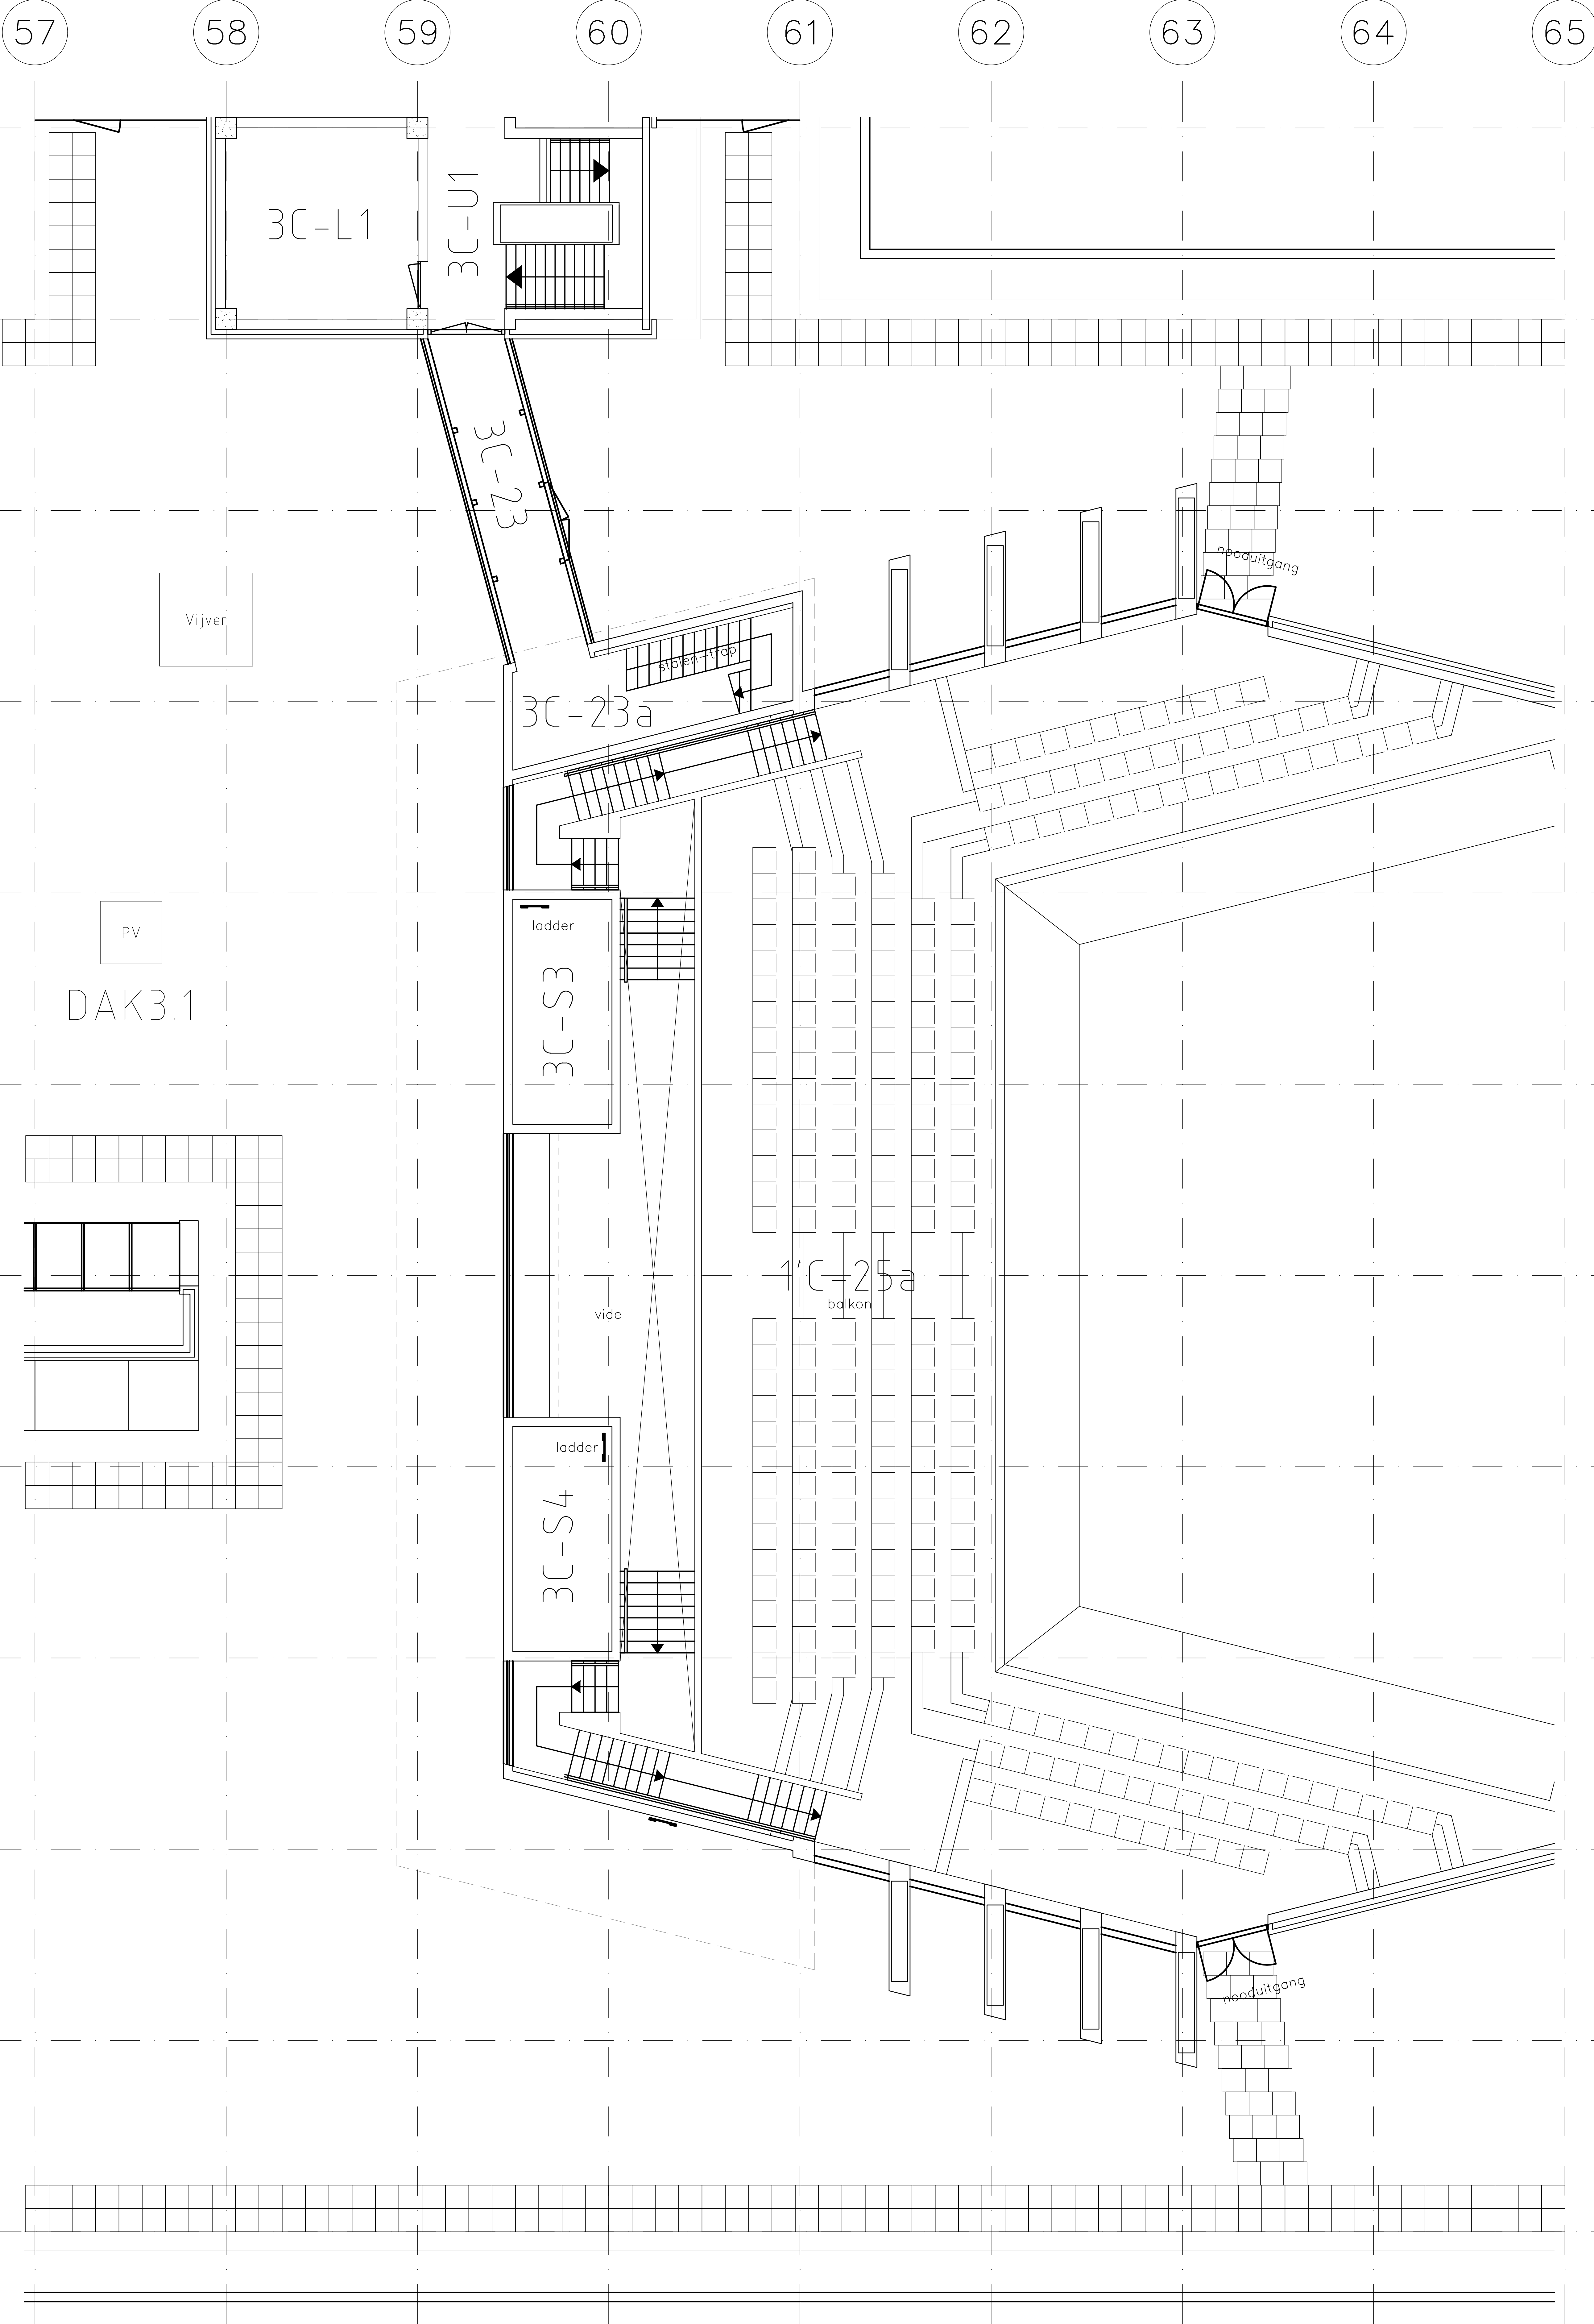

				VRIJE UNIVERSITEIT AMSTERDAM		Facilitaire Campus Organisatie		
Gebouw : Hoofdgebouw								
Lokatie : 3e Verdieping / Bouwdeel C								
Inhoud : Bouwkundige plattegrond								
Rev.	Datum	Bedrijf	Omschrijving	Schaal: 1:50	Formaat: A0			
0	07-11-1994	VU A'dam	-	Tek. nr. :				
A	09-09-2010	VU A'dam	-	Bestand : 1000310b				
B	12-04-2013	VU A'dam	P-10 1143 - Dakuit Hoofdgebouw	gebouw	verdieping	bouwdeel	soort	
C	19-12-2019	VU A'dam	Aanleg dakuit met regenwateropvang	HG	03	C	B	

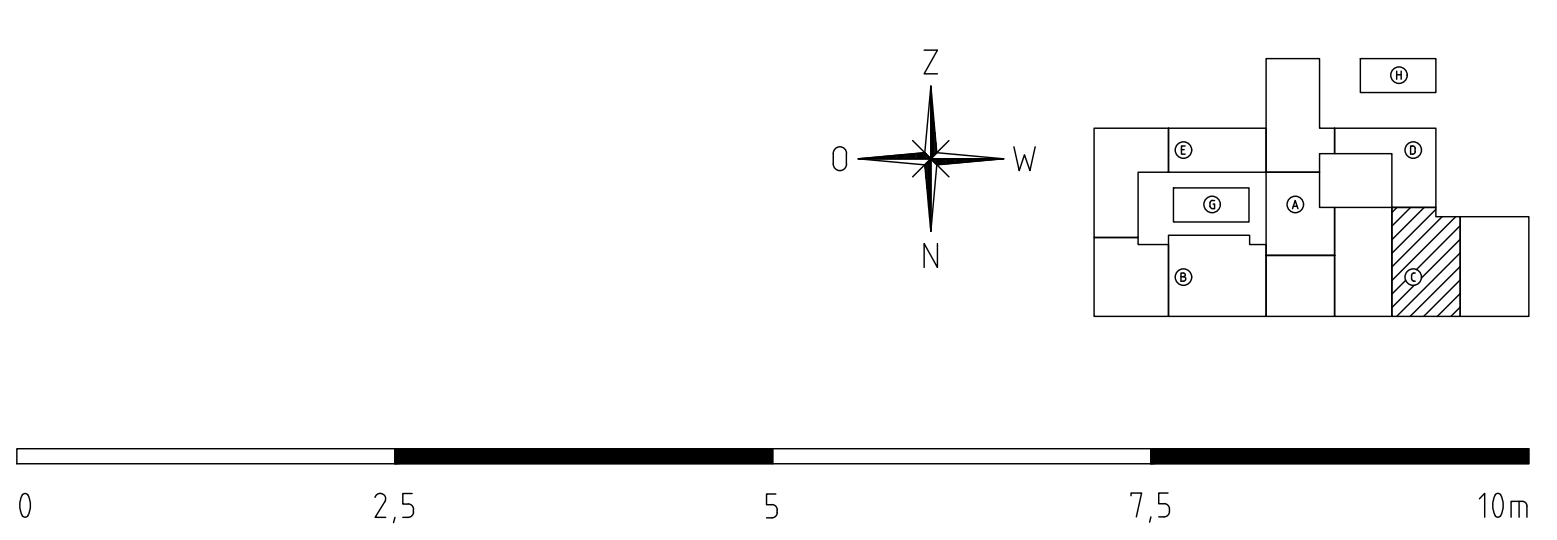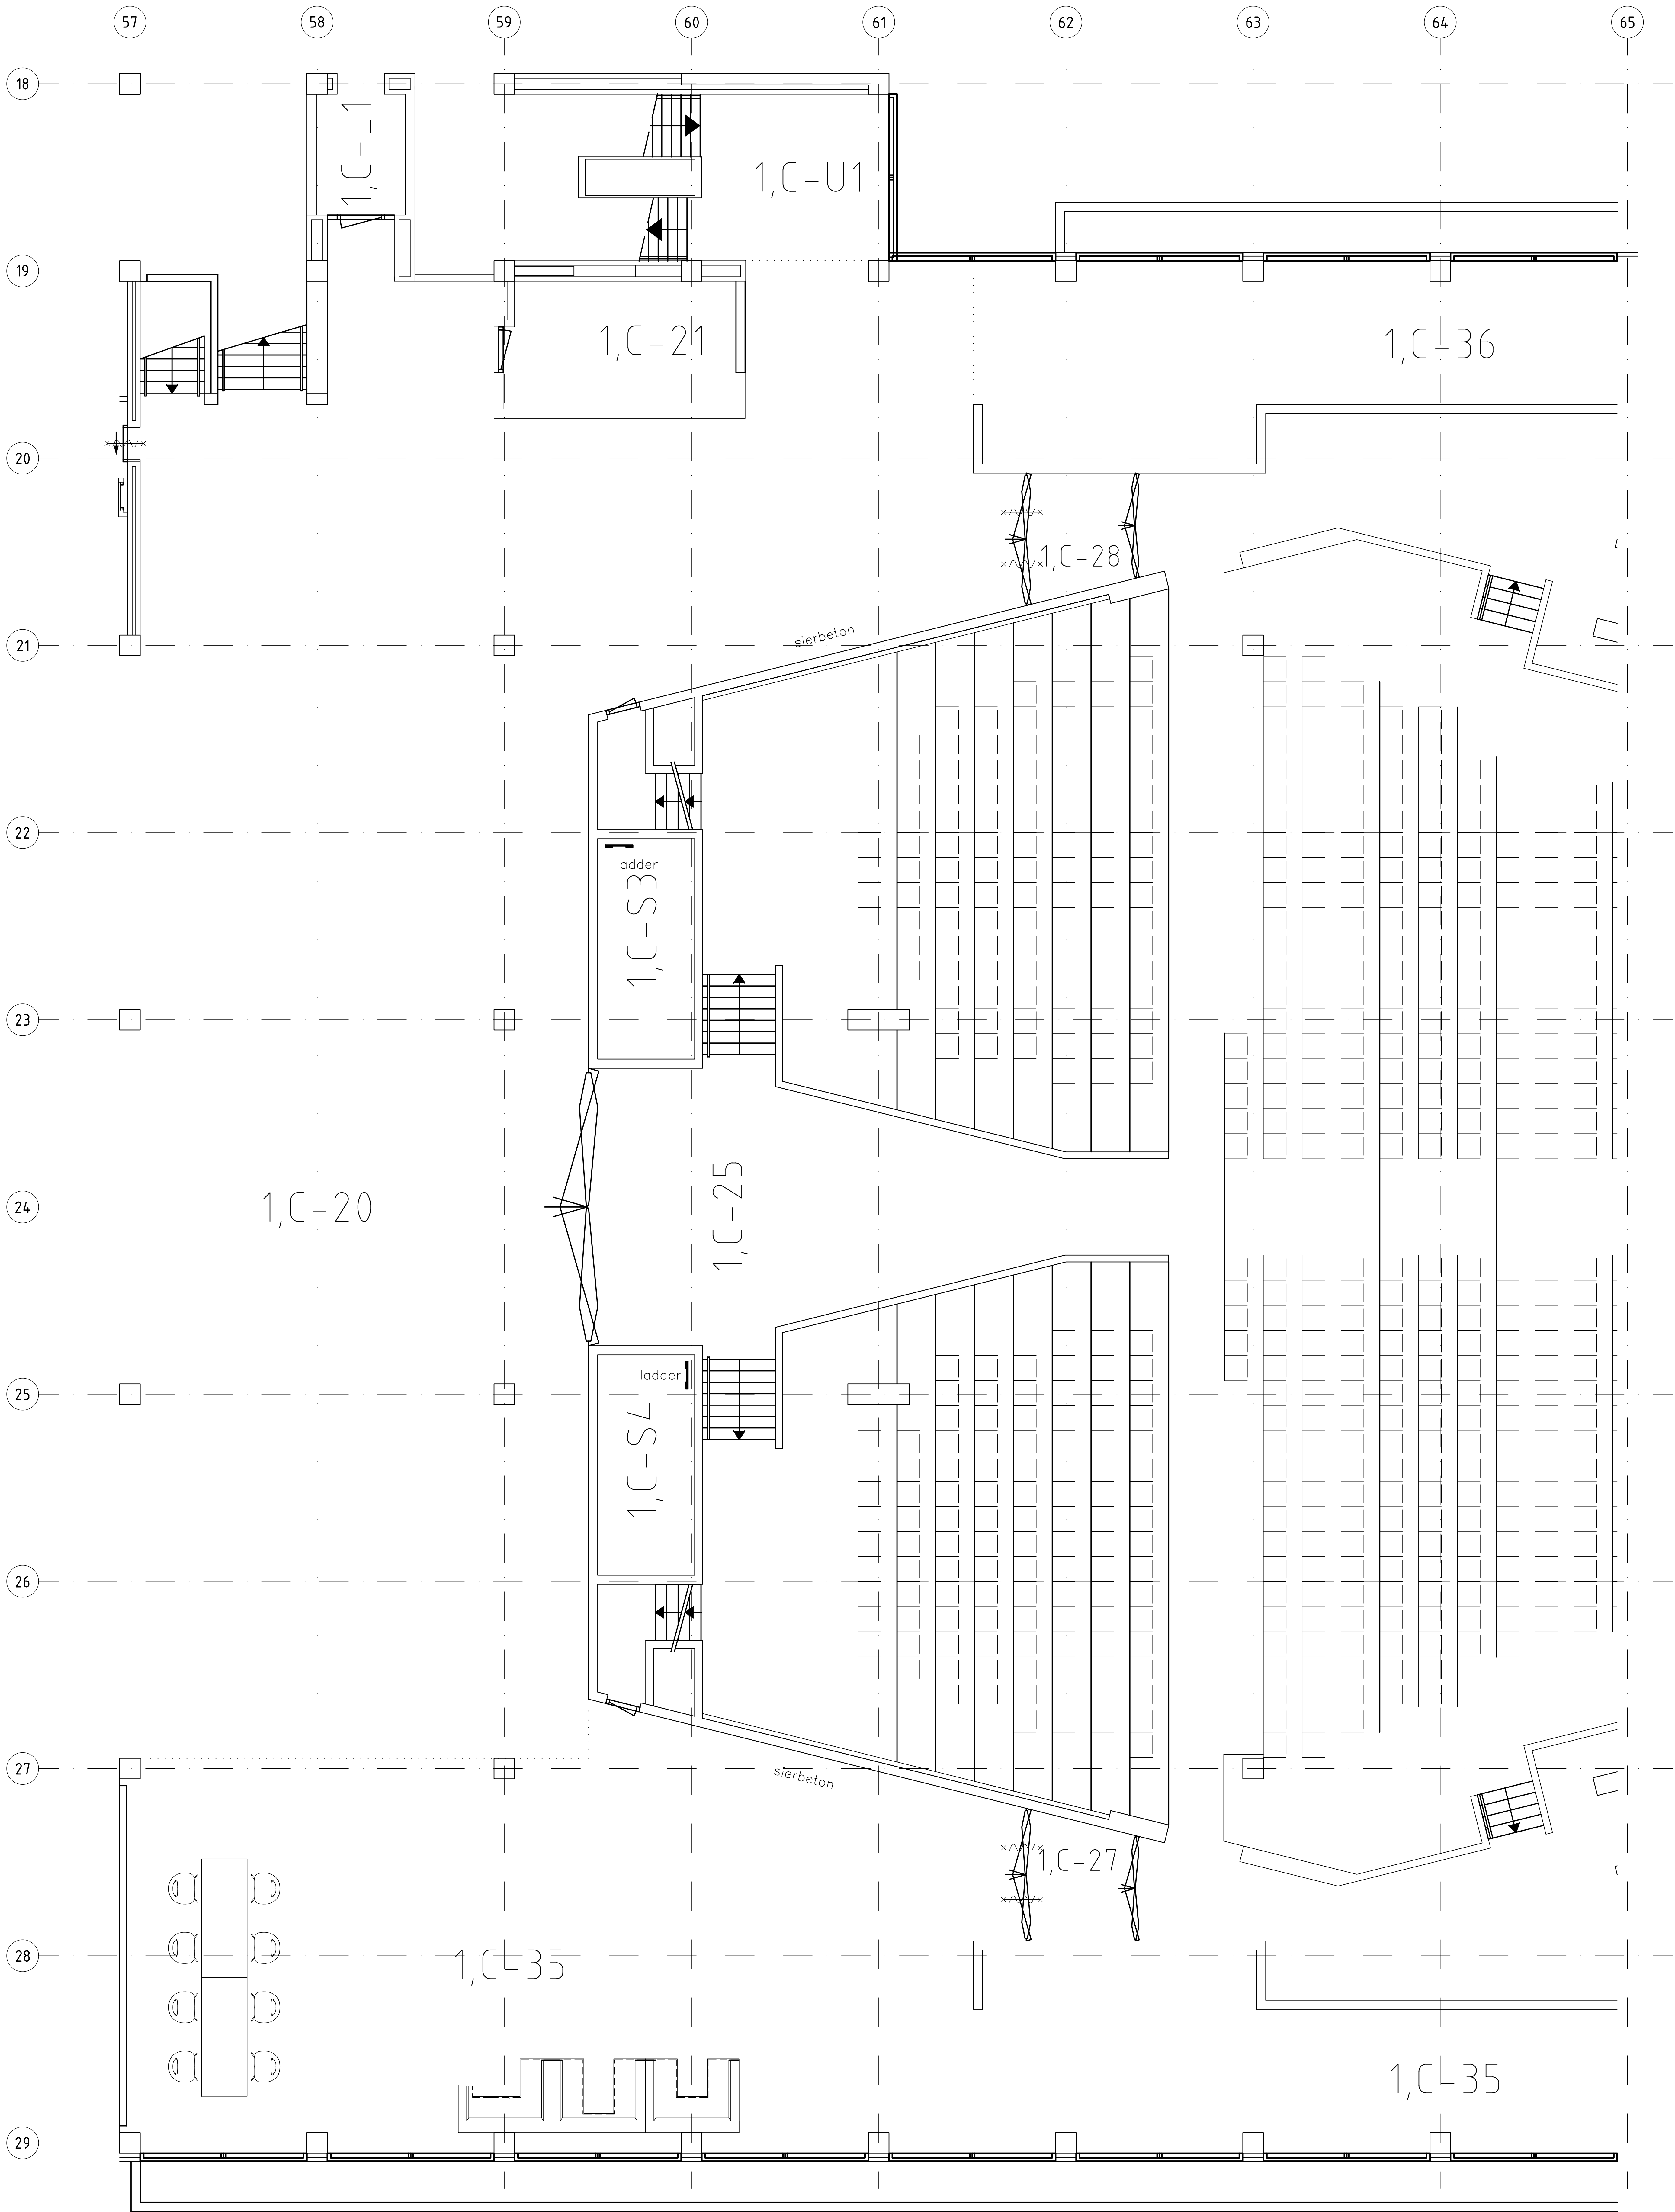

				Faciliteaire Campus Organisatie Dwg. 1050110b 1050110b	
Gebouw : Hoofgebouw					
Lokatie : 1 ^e Verdieping / Bouwdeel C					
Inhoud : Bouwkundige plattegrond					
Rev.	Datum	Bedrijf	Omschrijving	Schaal: 1:50	Formaat: A0
0	05-12-1996	VU A'dam	-	Tek.nr. :	
A	18-04-2013	VU A'dam		Bestand : 1050110b	
B	10-10-2016	VU A'dam	Wijz. 1'C-1S	gebouw verdieping bouwdeel	soort
				HG 1 ^e C	Bp

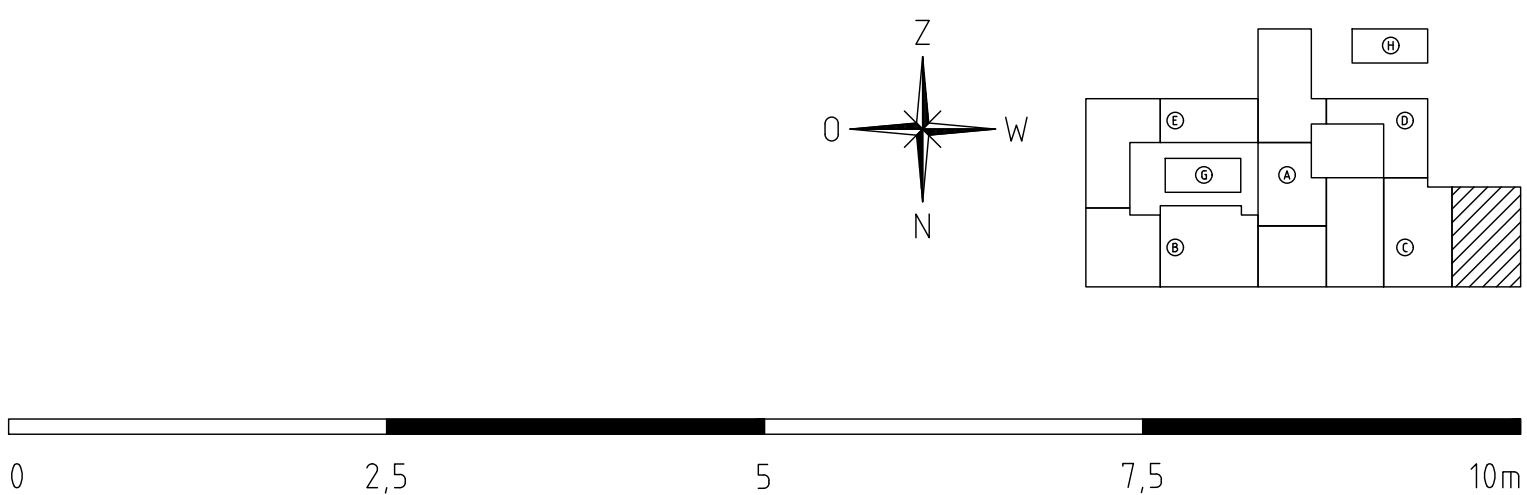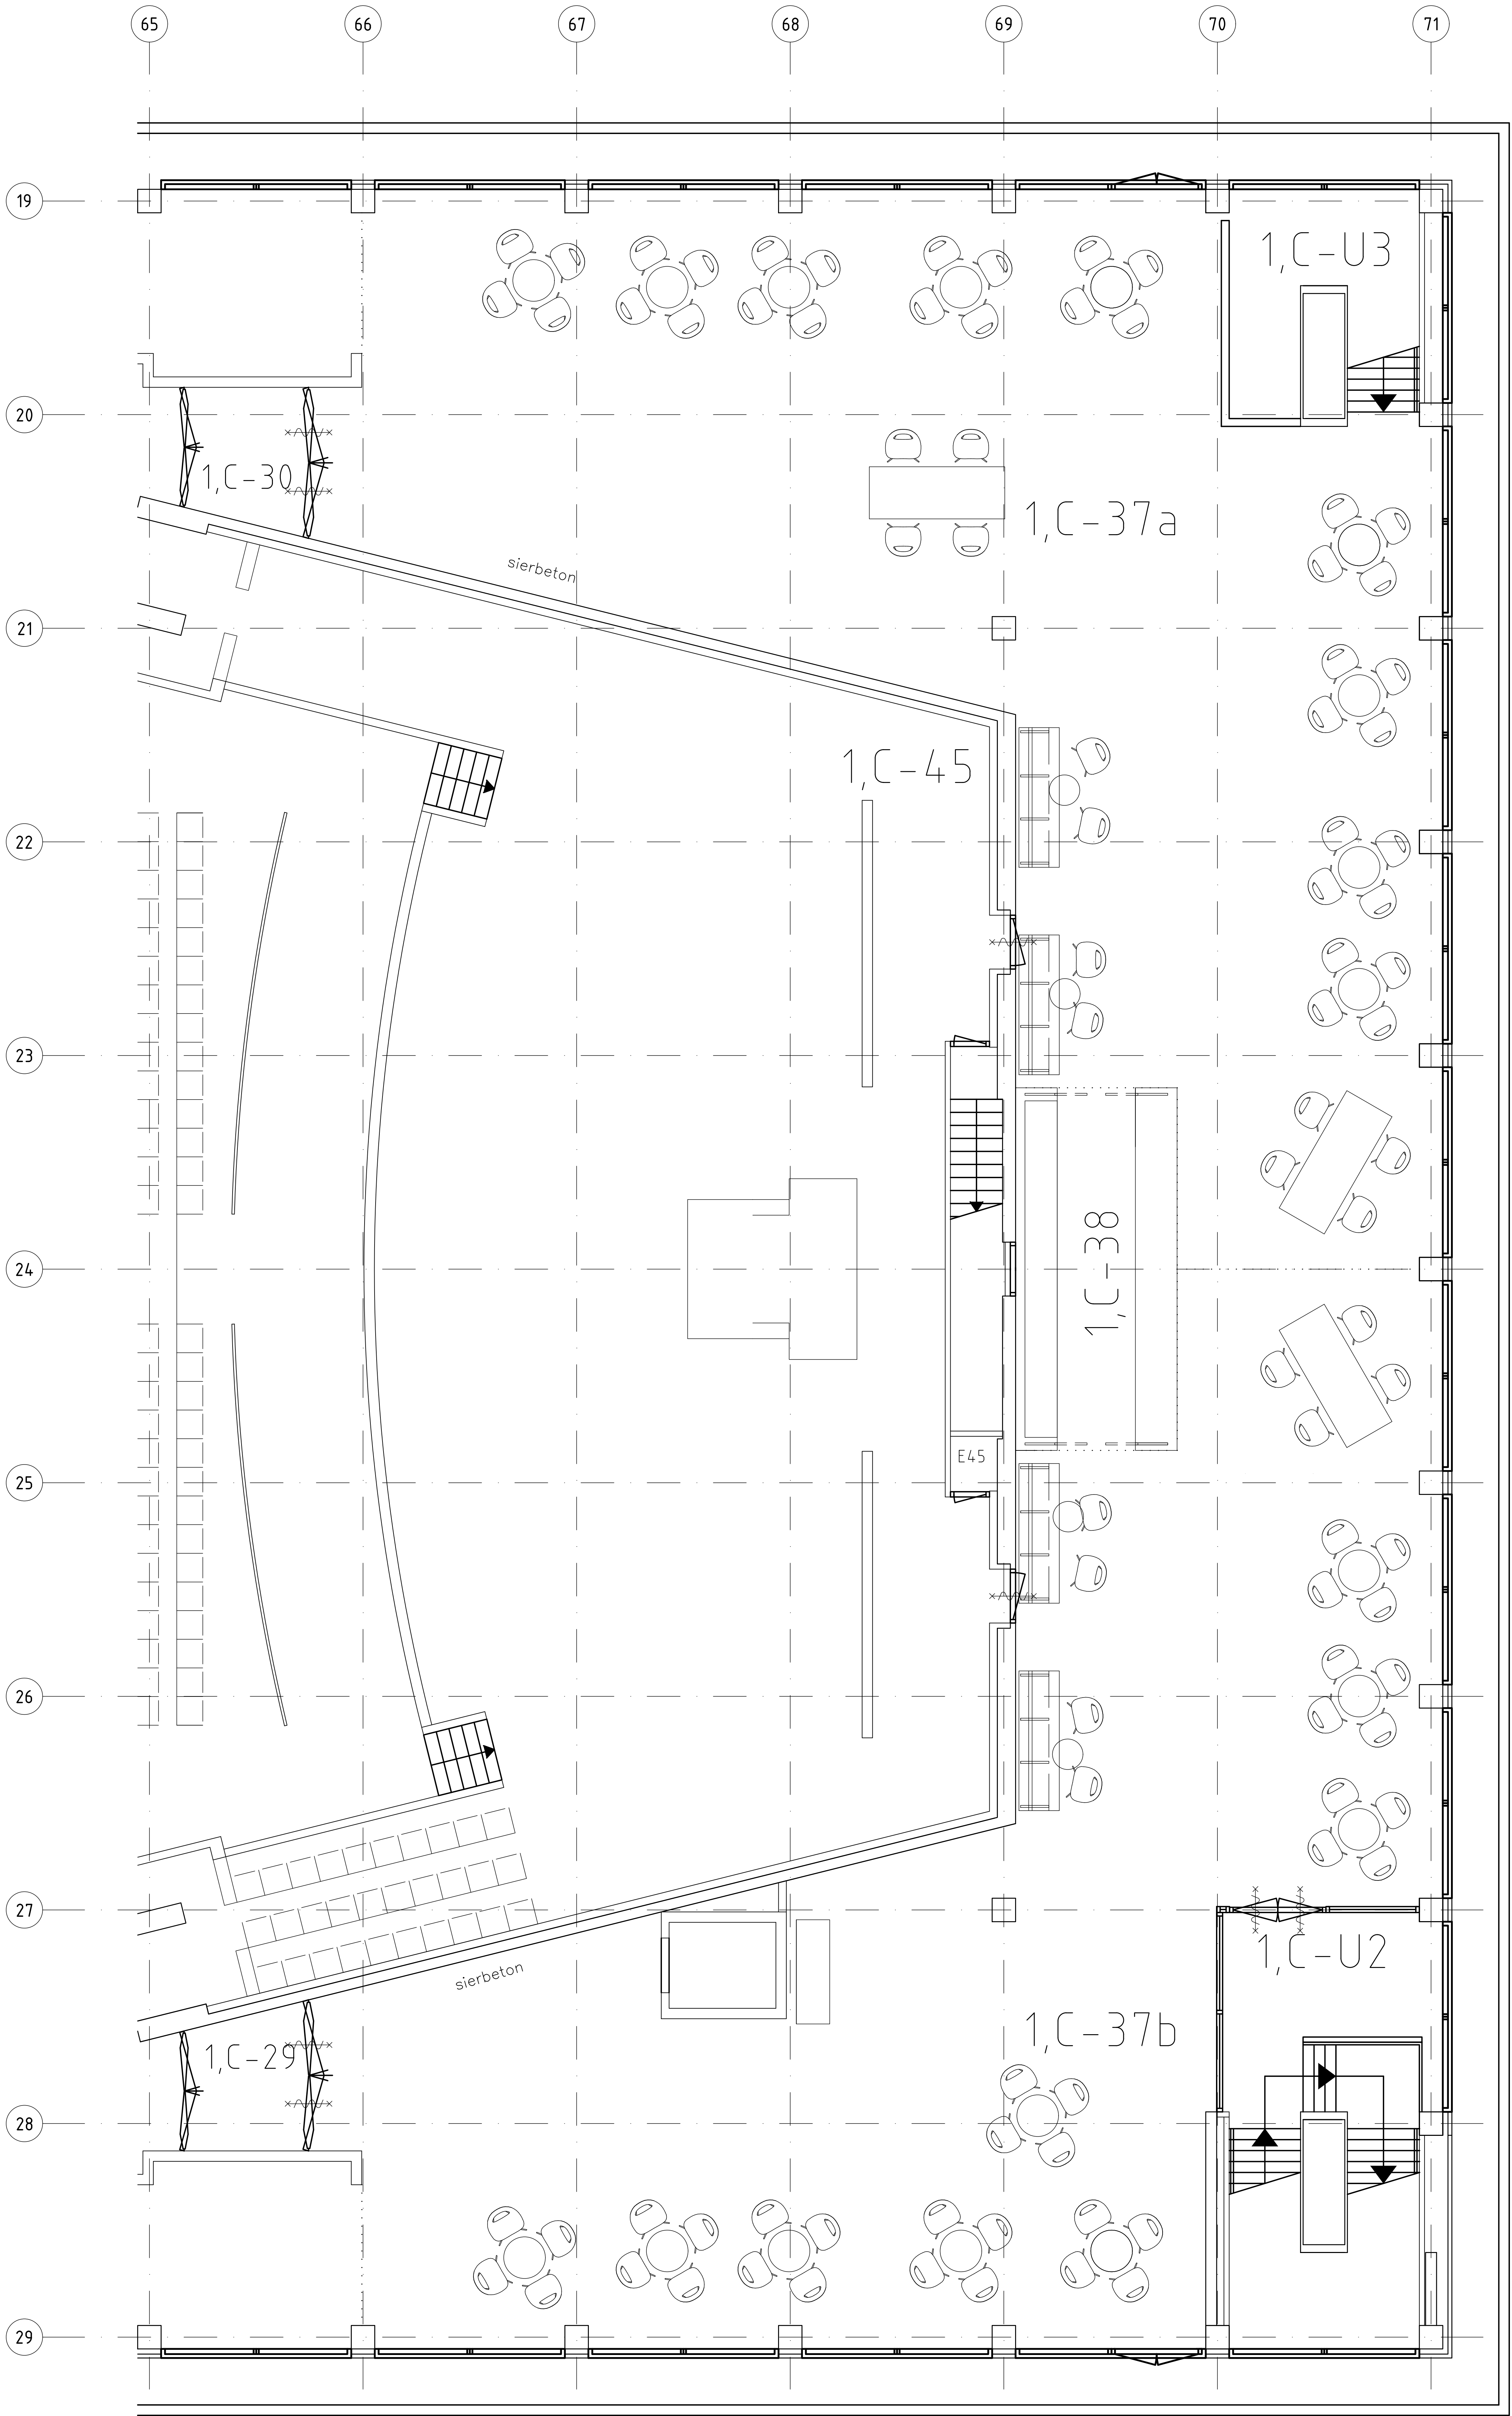



VRIJE

UNIVERSITEIT

AMSTERDAM

Facilitaire

Campus

Organisatie

Gebouw : Hoofdgebouw

Lokatie : 1^e Verdieping / Bouwdeel C

Inhoud : Bouwkundige plattegrond

Rev.	Datum	Bedrijf	Omschrijving	Schaal: 1:50	Formaat: A0
0	05-12-1996	VU A'dam	-	Tek.nr. :	
A	05-11-2013	VU A'dam	Ruimte 1C-37 -> 1C-37a/b	Bestand : 1050111b	
			gebouw verdieping bouwdeel	soort	
			HG 1 ^e C	B	

Dwg. Beheer: 105
05/11/2013