


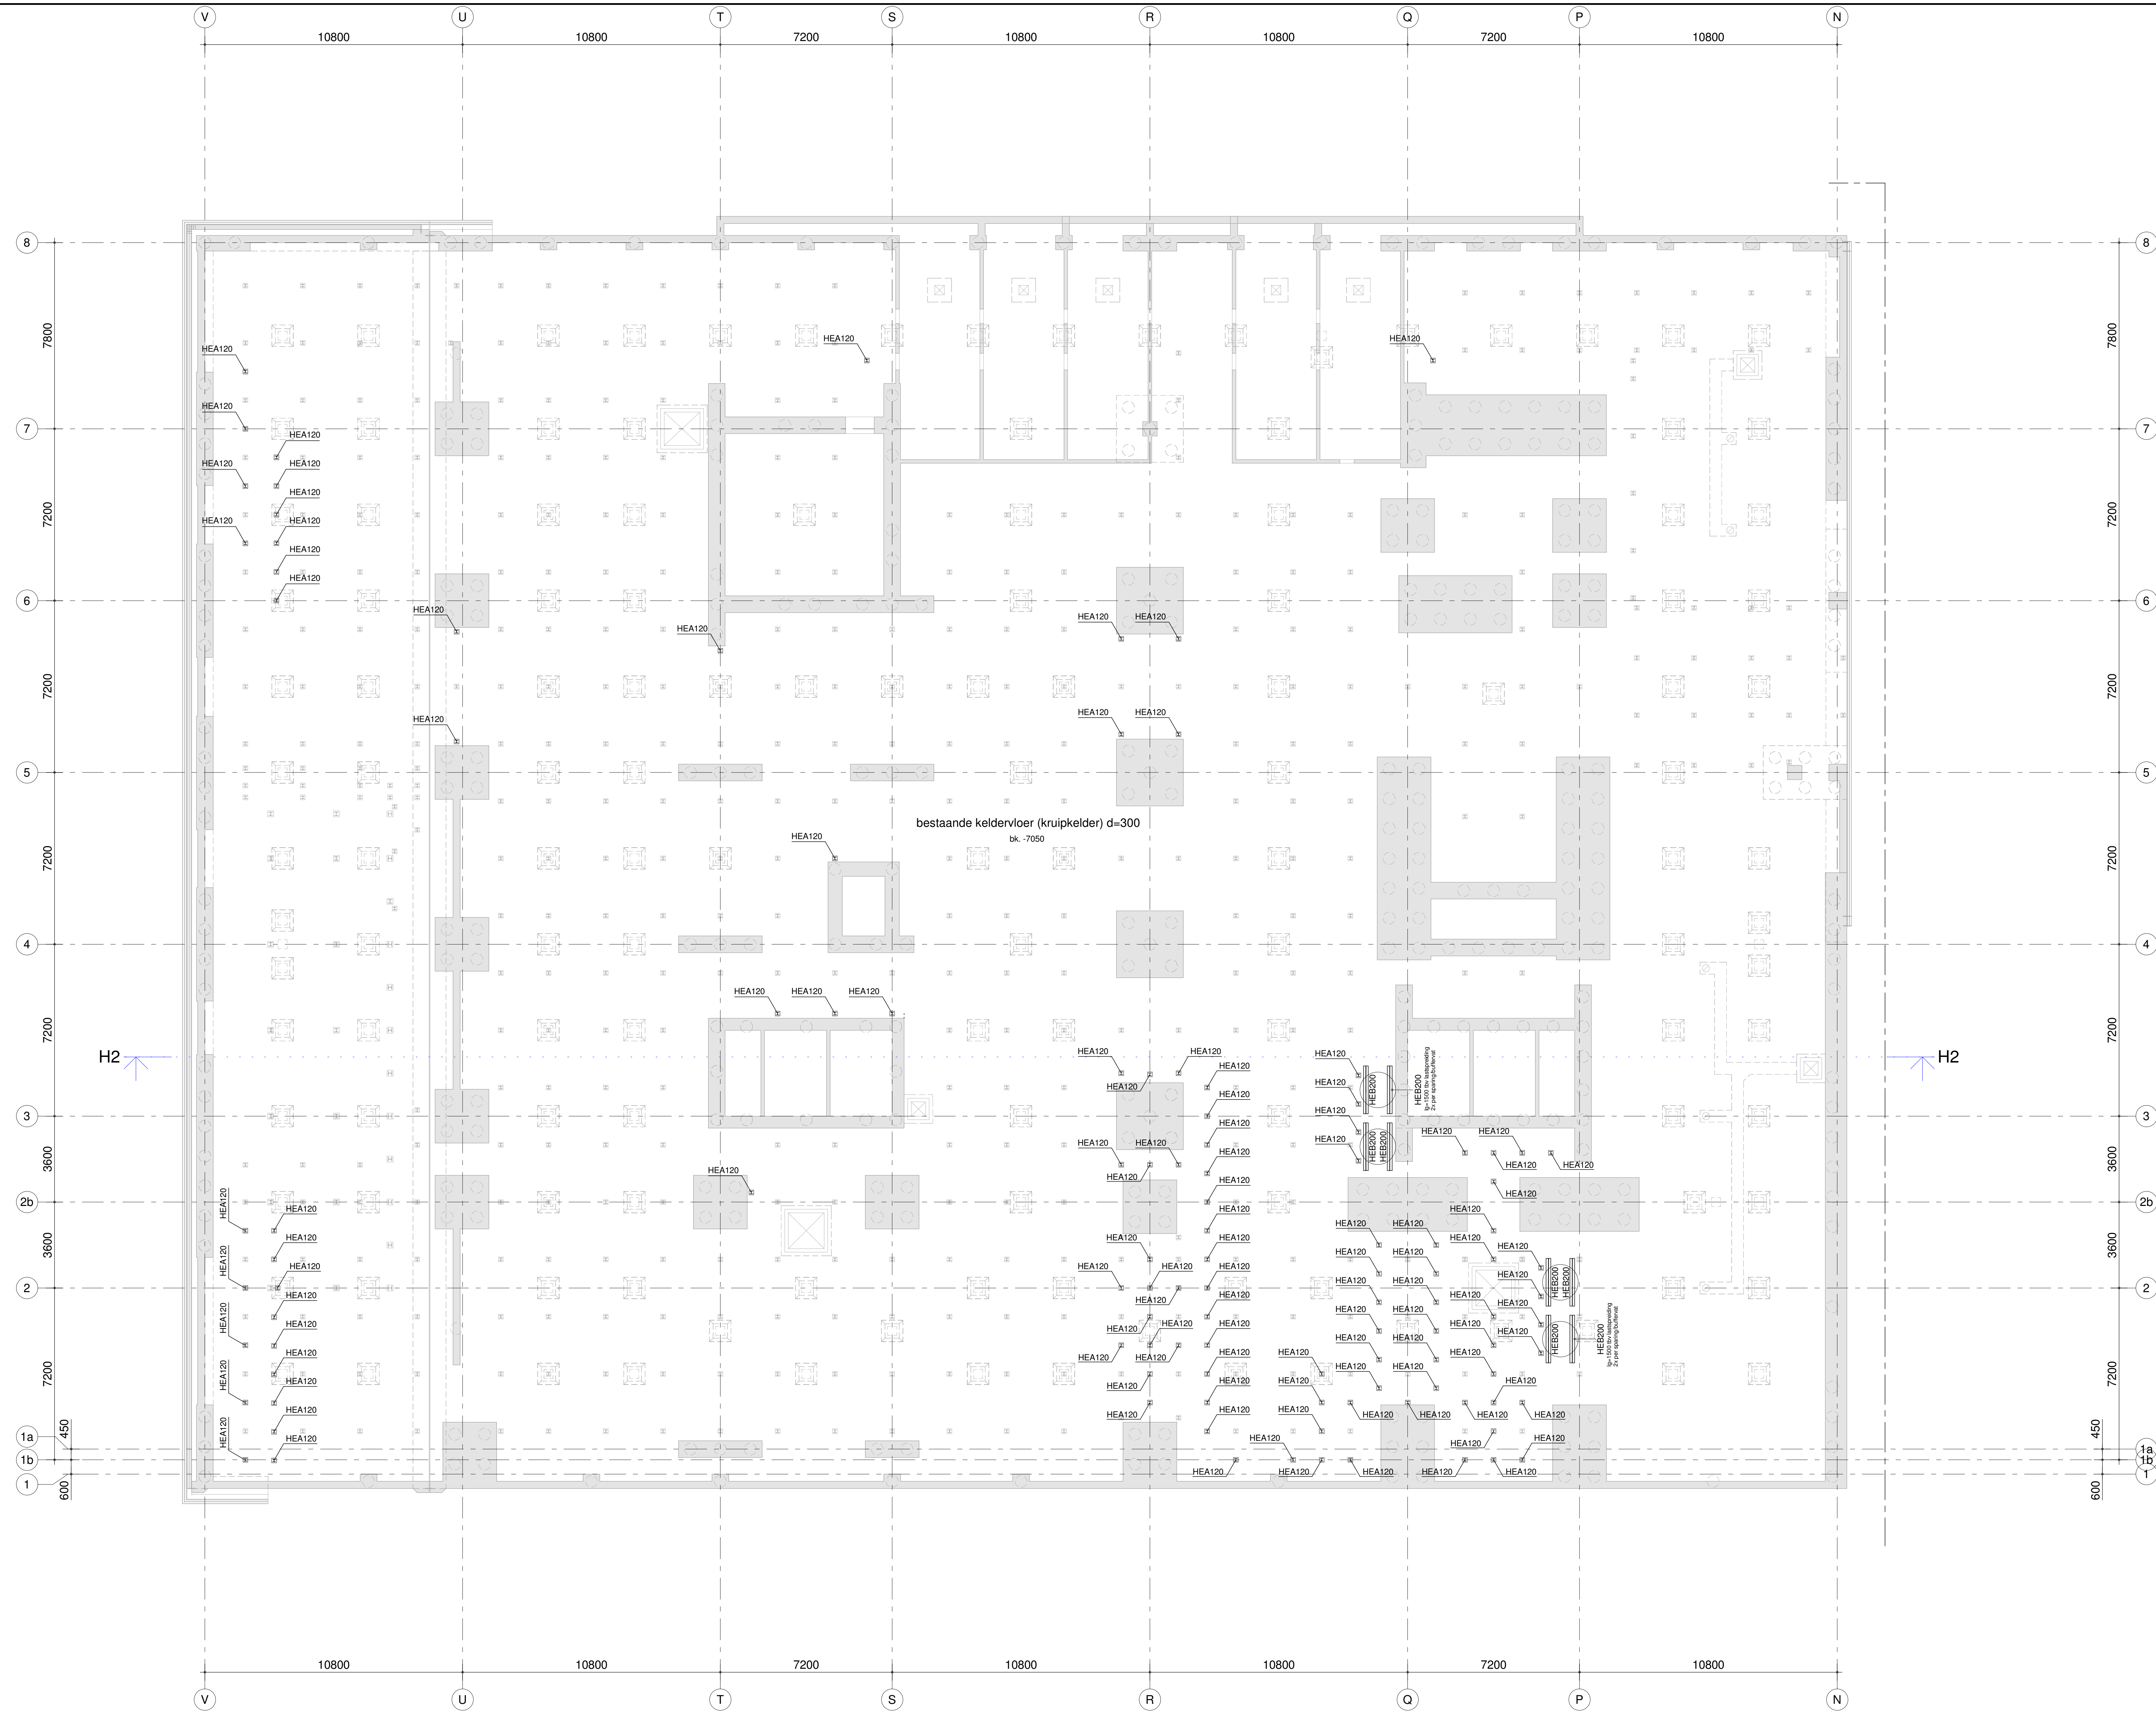

voor algemene opmerkingen zie tekening do-10

g
f
e
d
c
b
a

in bewerking 2021-04-07

wijziging gew. omschrijving gec. gez.

project : RDC VUmc te Amsterdam

opdracht : VU Medisch Centrum te AMSTERDAM
architect : Atelier Pro Architecten b.v. te DEN HAAG

onderdeel : Plattegrond Kruipkelder (-7050 p) Fase 2
aanpassingen aan bestaand

getok. : JcH
gec. : CCM
gez. : AR

zonneveld
ingenieurs

Definitieve 07
1013 AA Rotterdam
Postbus 4398
3000 AA Rotterdam
+31(0)20 623 8188
info@zonneveld.com
www.zonneveld.com

schaal : 1:100
werk nr. : 2011-136
tekening : do-08