


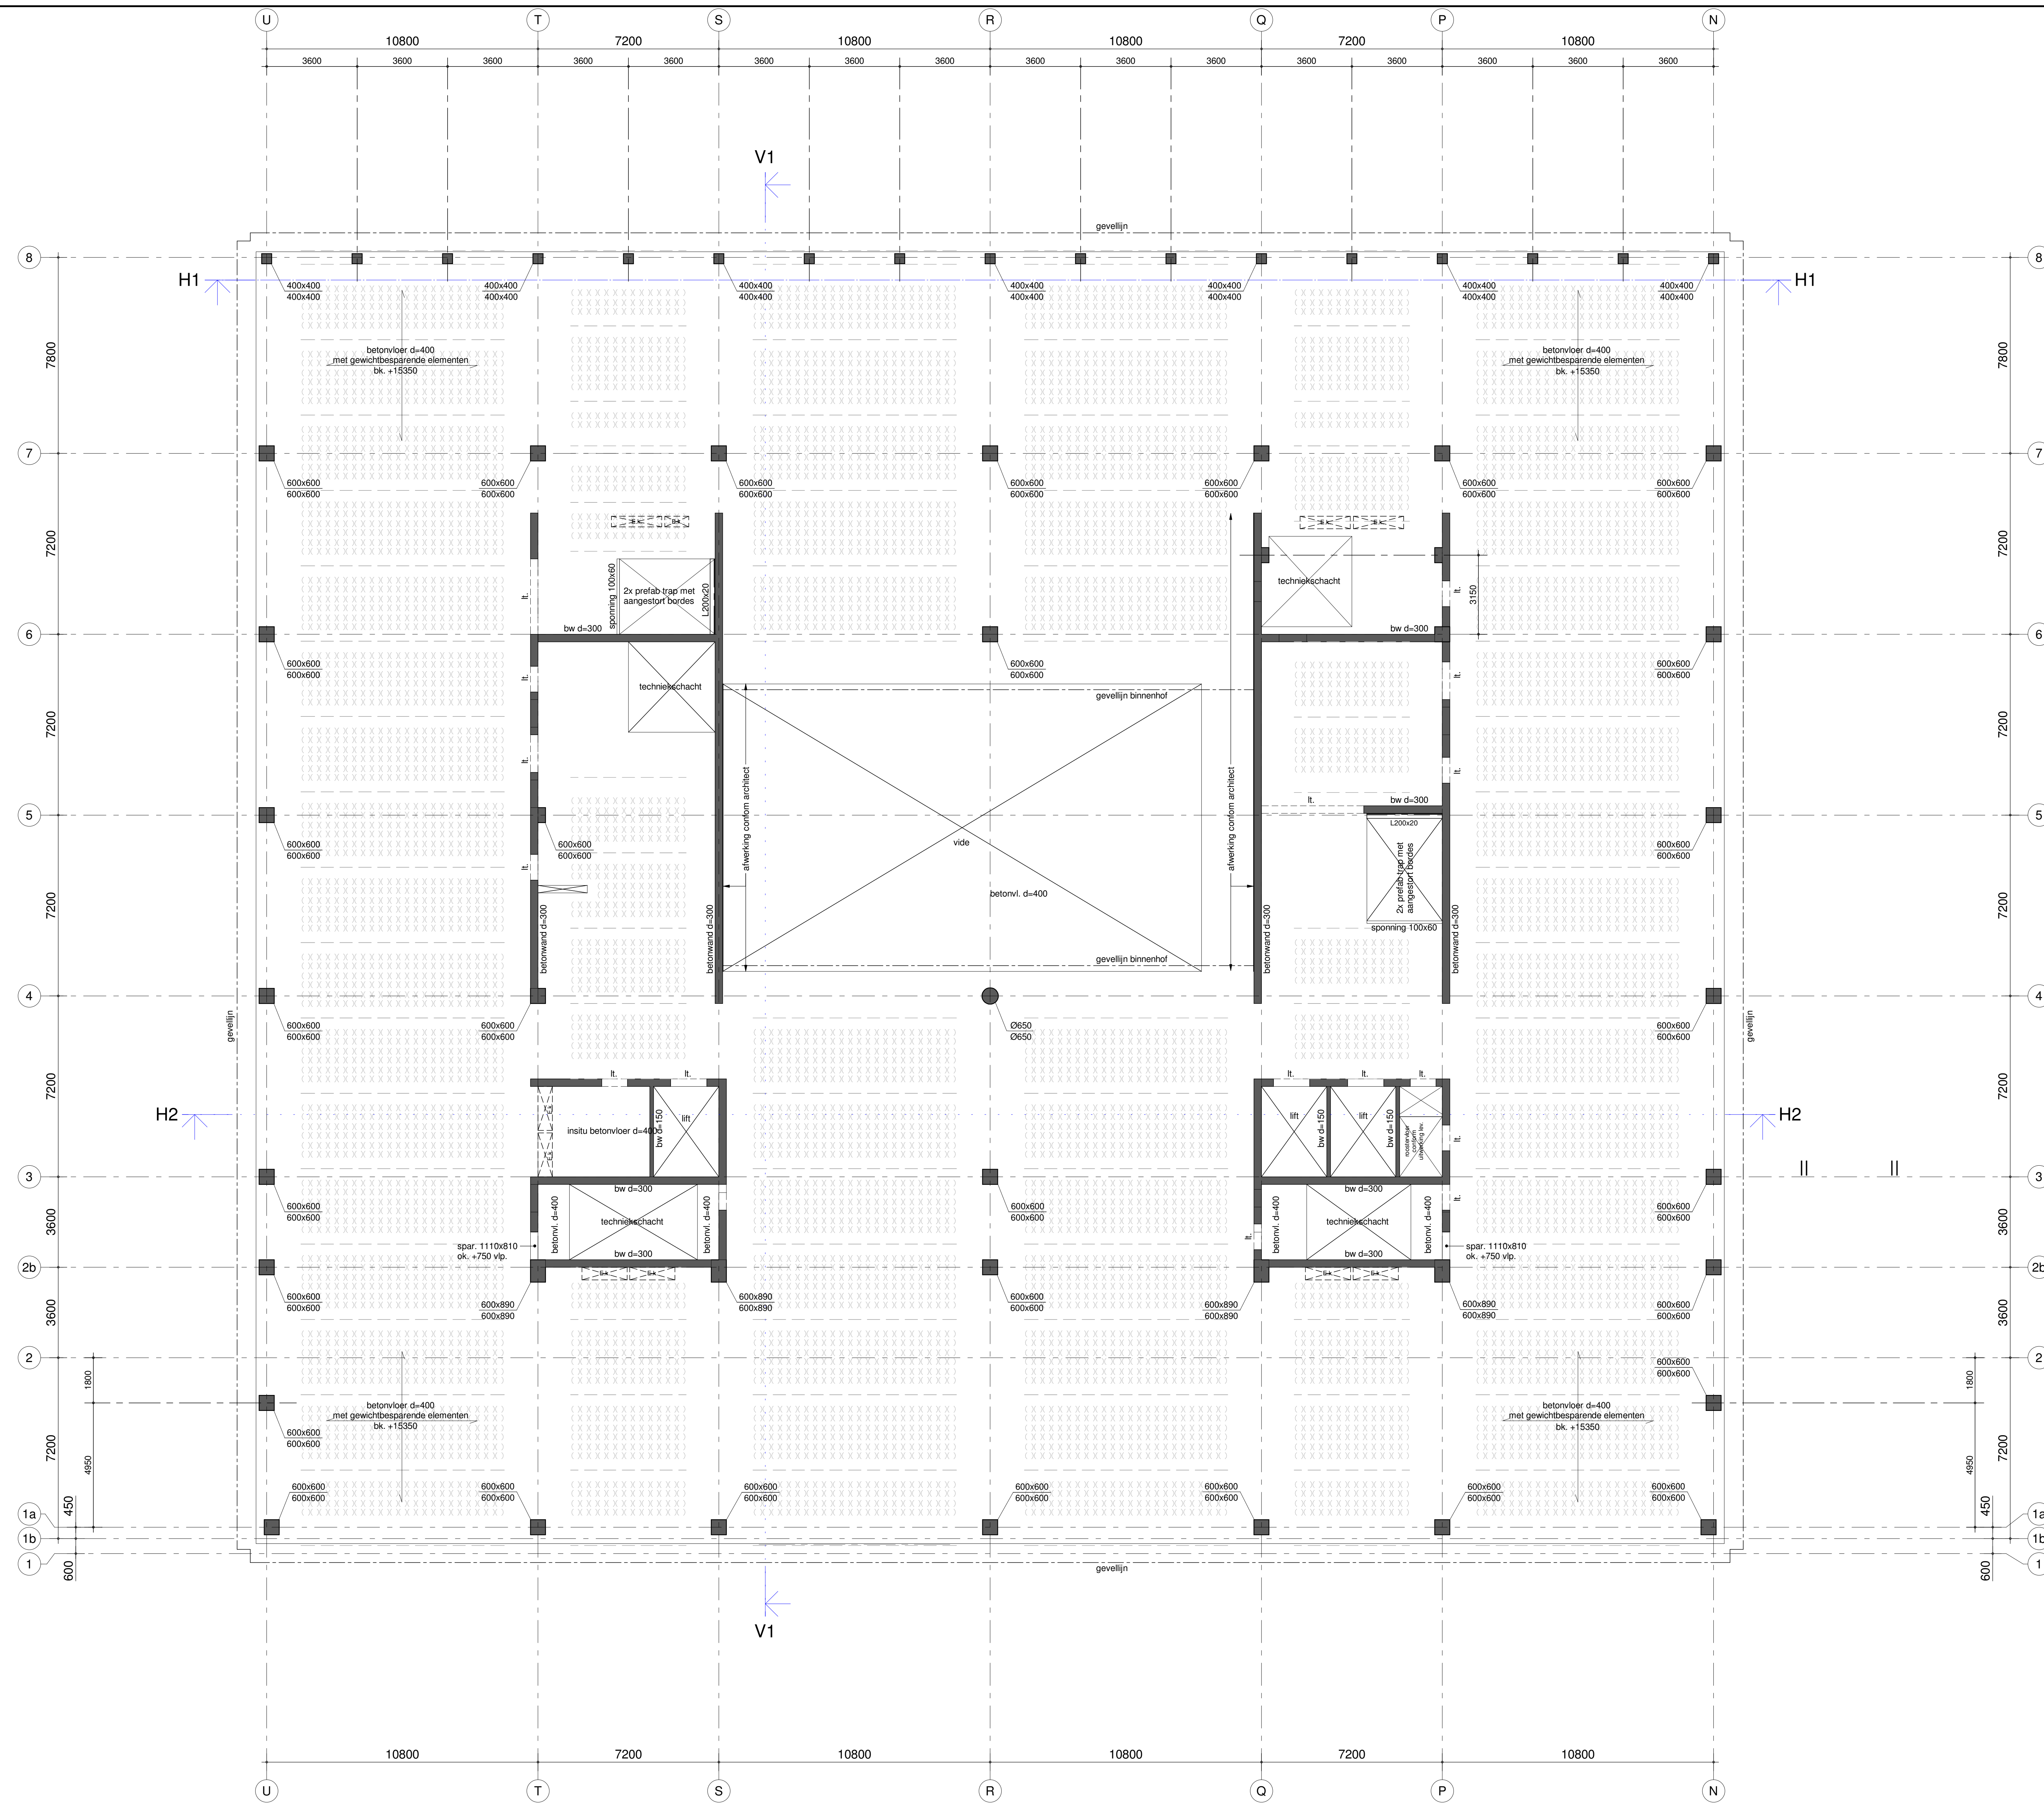

voor algemene opmerkingen zie tekening do-10

g				
f				
e				
d				
c				
b				
a				

wijziging	gew.	omschrijving	gec.	gez.
-----------	------	--------------	------	------

project : RDC VUmc te Amsterdam

opdracht : VU Medisch Centrum te AMSTERDAM

architect : Atelier Pro Architecten b.v. te DEN HAAG

onderdeel : Plattegrond 4e verdieping

(principe overzicht bollenpatronen)

getek. : JEH

gec. : CCM

gez. : AR

schaal : 1:100

werk nr. : 2011-136

tekening : do-14

Definitieve 07
1013 AA Revue van
P. de Vries 2010
2010 AA Revue van
P. de Vries 2010
info@zonneveld.com
www.zonneveld.com

in bewerking 2021-04-07

zonneveld ingenieurs