


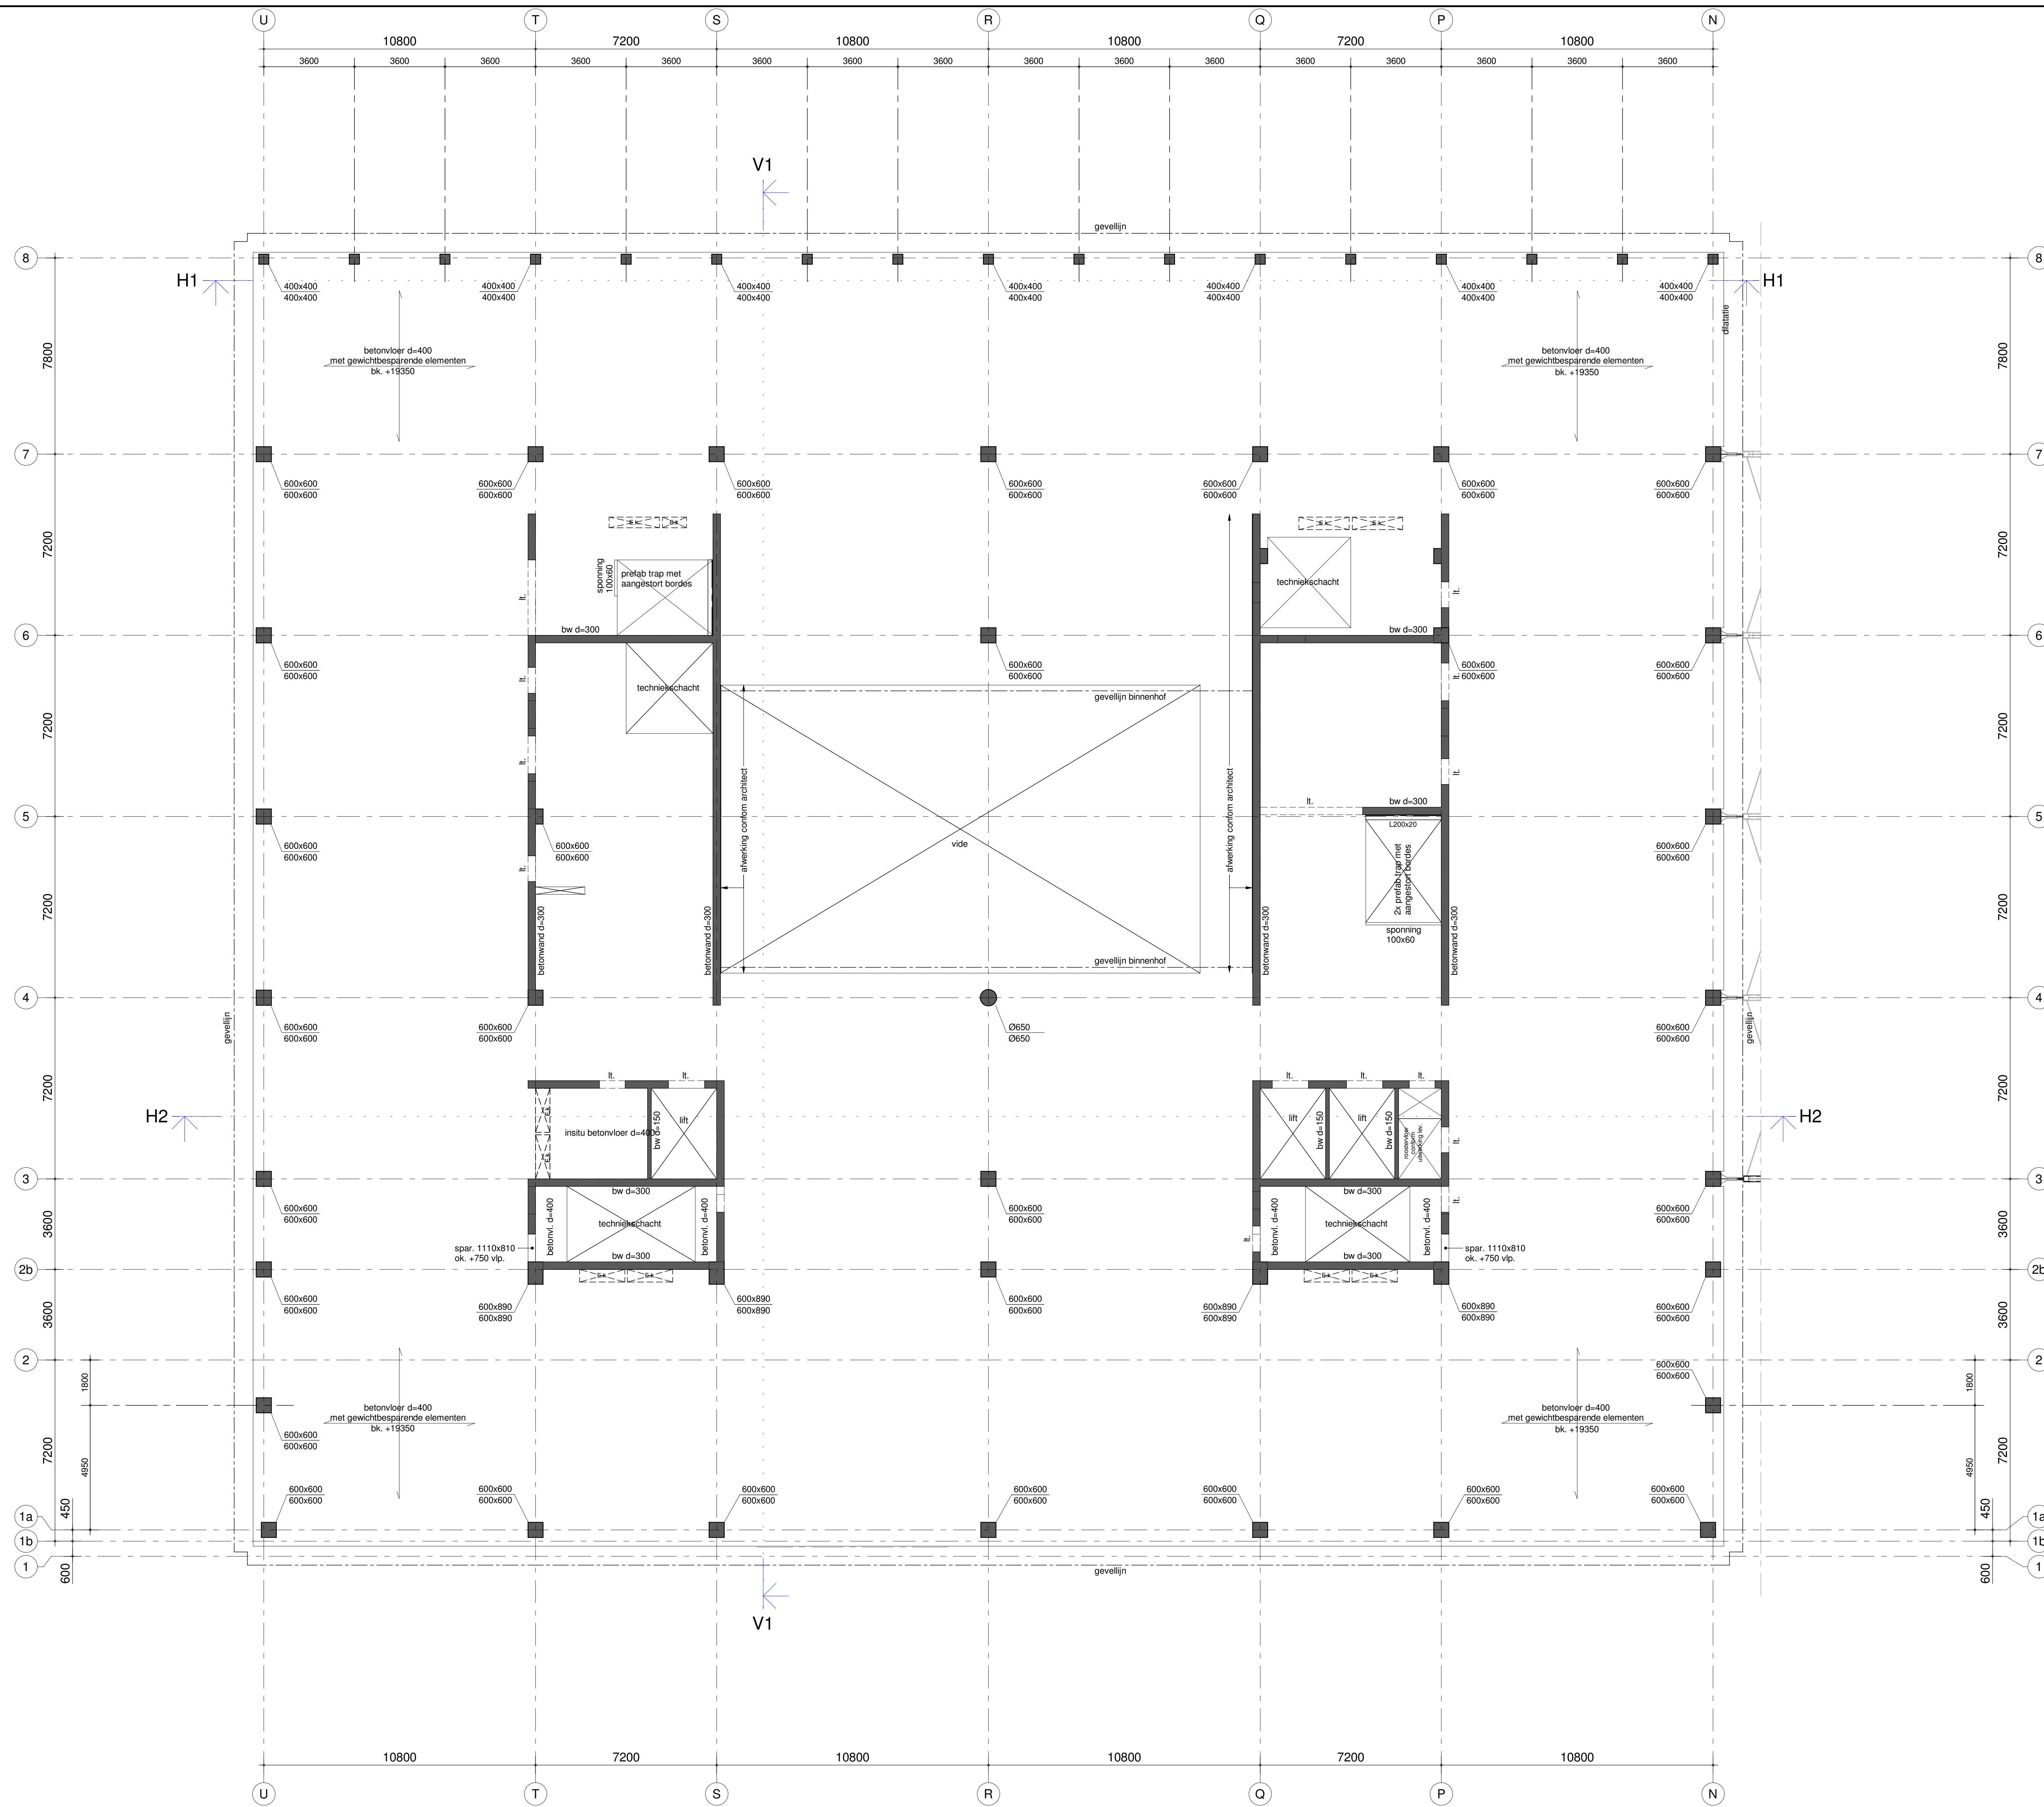

voor algemene opmerkingen zie tekening do-10

|   |  |  |  |  |  |
|---|--|--|--|--|--|
| g |  |  |  |  |  |
| f |  |  |  |  |  |
| e |  |  |  |  |  |
| d |  |  |  |  |  |
| c |  |  |  |  |  |
| b |  |  |  |  |  |
| a |  |  |  |  |  |

in bewerking 2021-04-07

project : RDC VUmc te Amsterdam

opdracht : VU Medisch Centrum te AMSTERDAM

architect : Atelier Pro Architecten b.v. te DEN HAAG

onderdeel : Plattegrond 5e verdieping

getek. : JEH

gec. : CCM

gez. : AR

schaal : 1:100

werk nr. : 2011-136

tekening : do-15

zonneveld ingenieurs

1813 AA Rotterdam  
Postbus 2388  
3200 AA Rotterdam  
t: 010 231 2311  
info@zonneveld.com  
www.zonneveld.com