




LUCHTFOTO
schaal n.v.t.

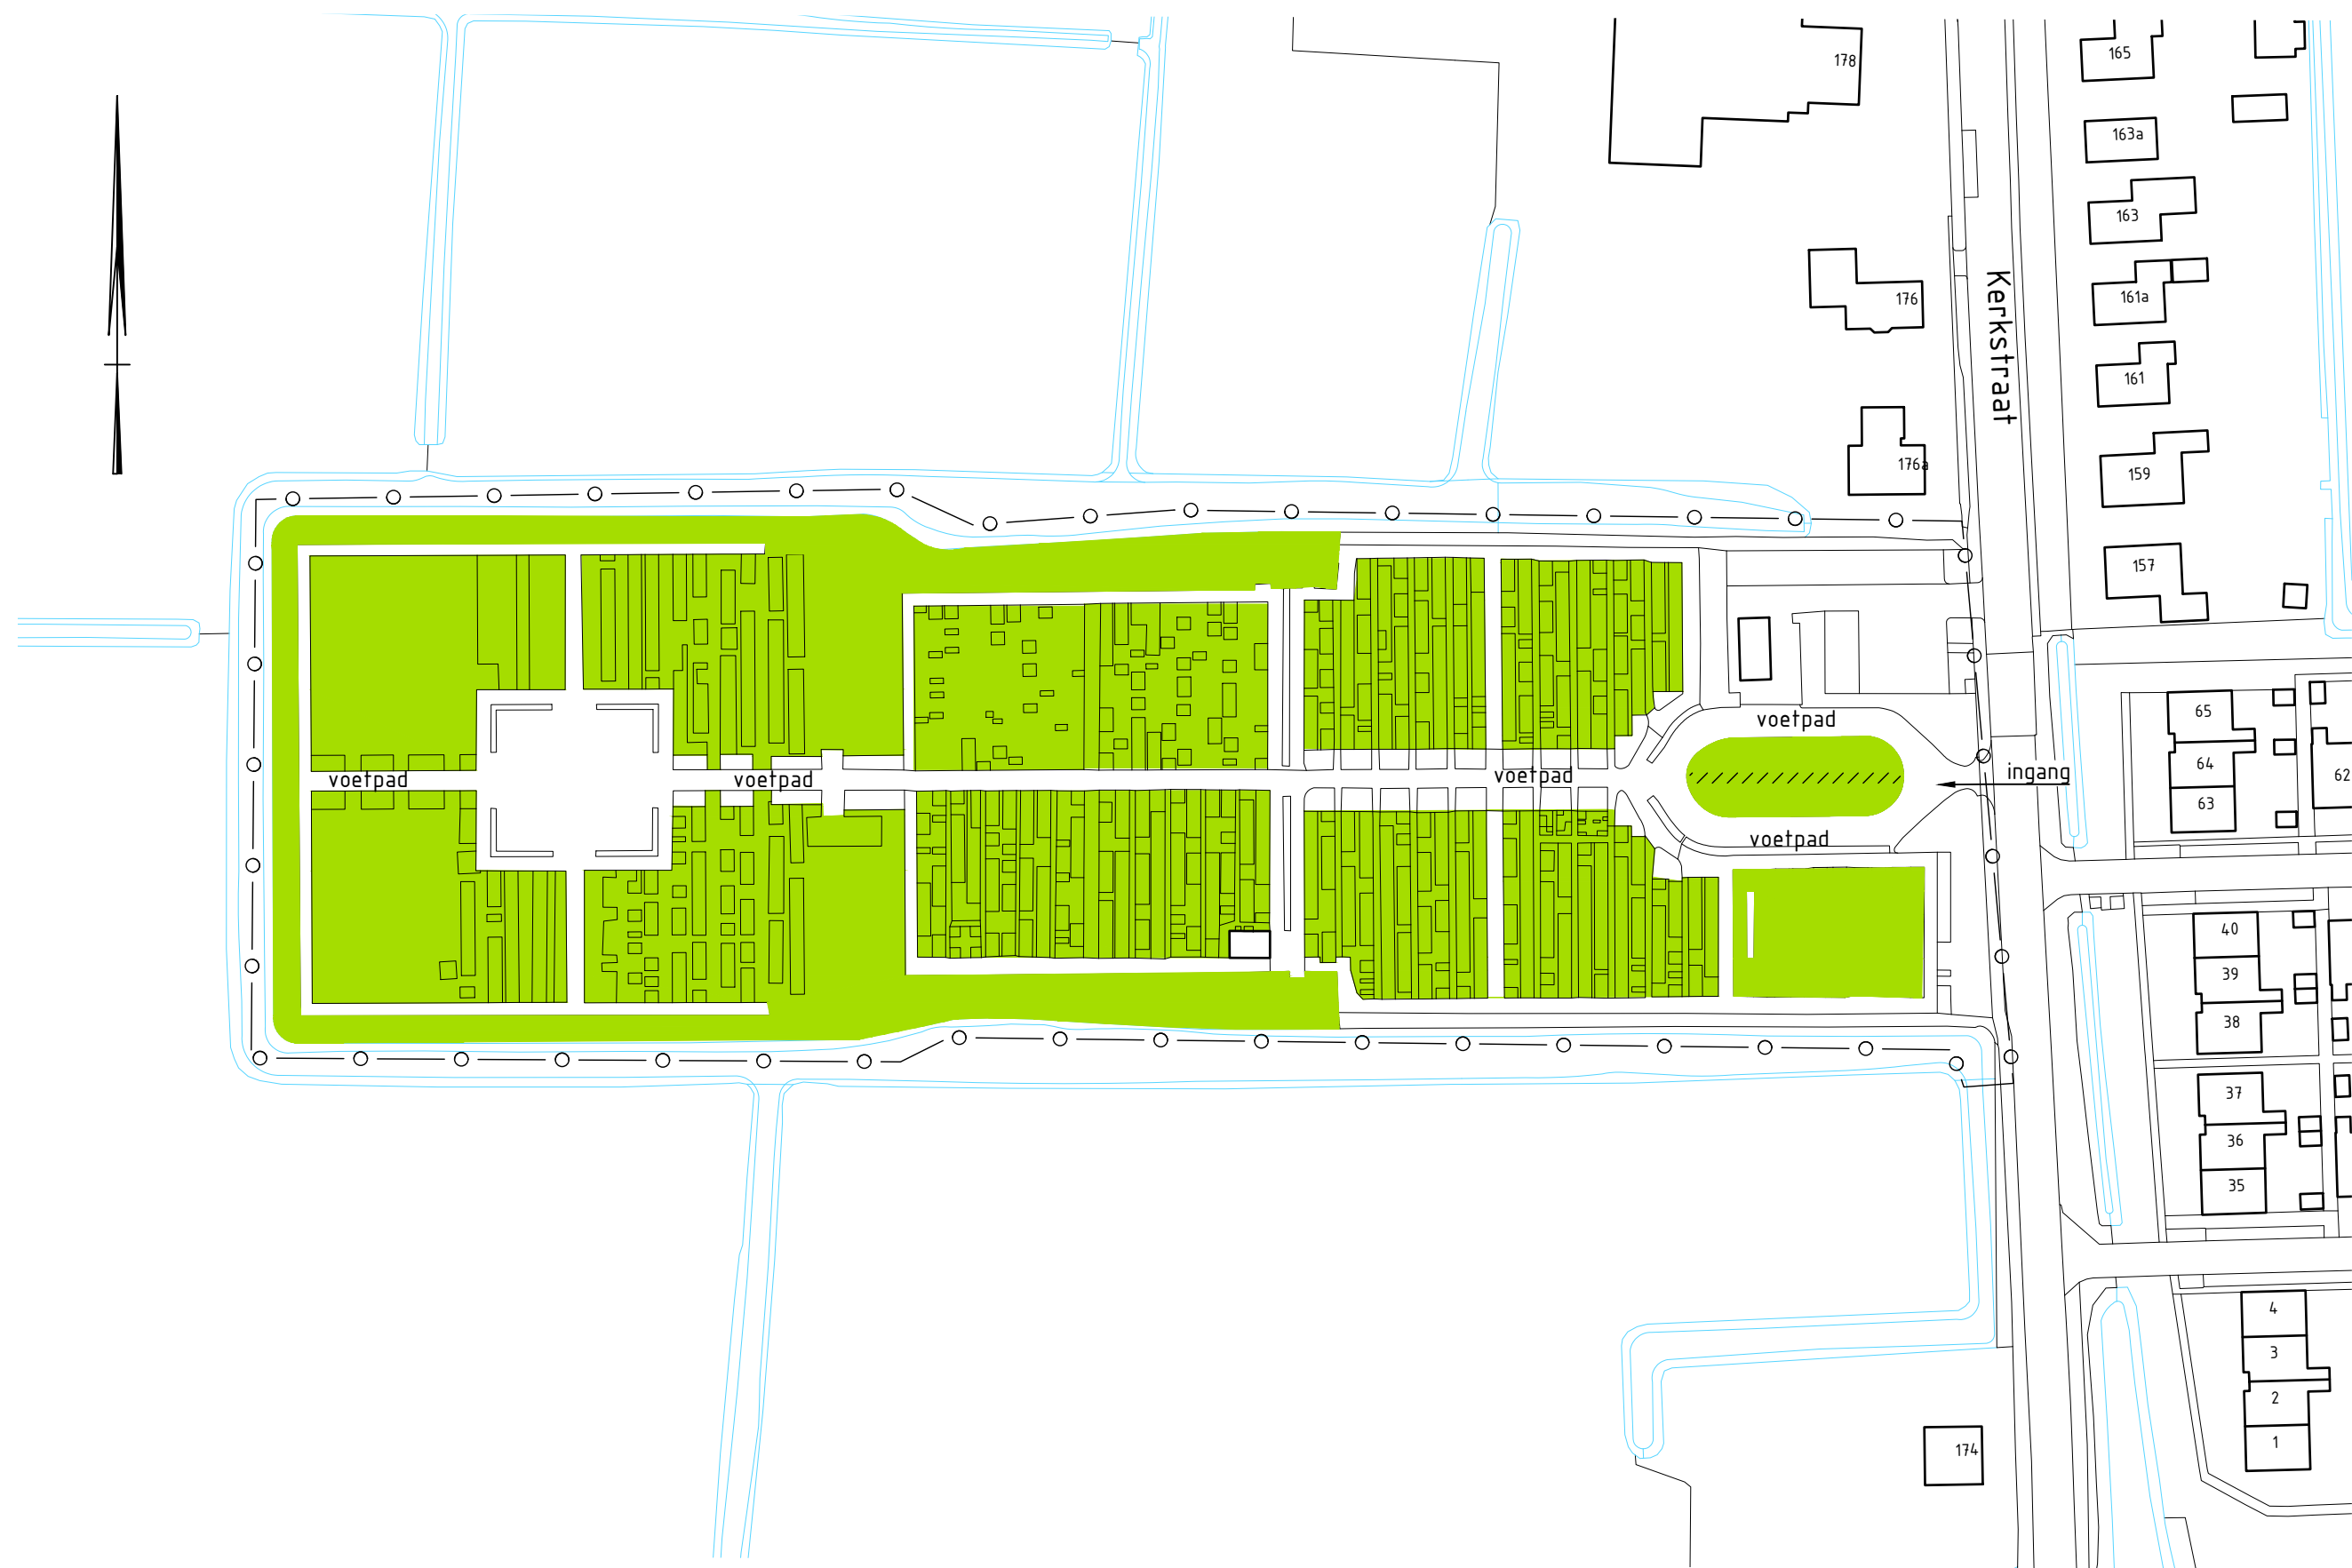


SITUATIE
schaal 1:1000

LEGENDA GROEN

- o — o — werkgrens
- recreatief gras
- recreatief gras met strook bloembollen

Opmerking:
In de gearceerde vlakken, bevinden zich ook graven en evt. verharde paden.
Voor deze begraafplaats geldt:
-60% machinaal maaien
-40% handmatig maaien

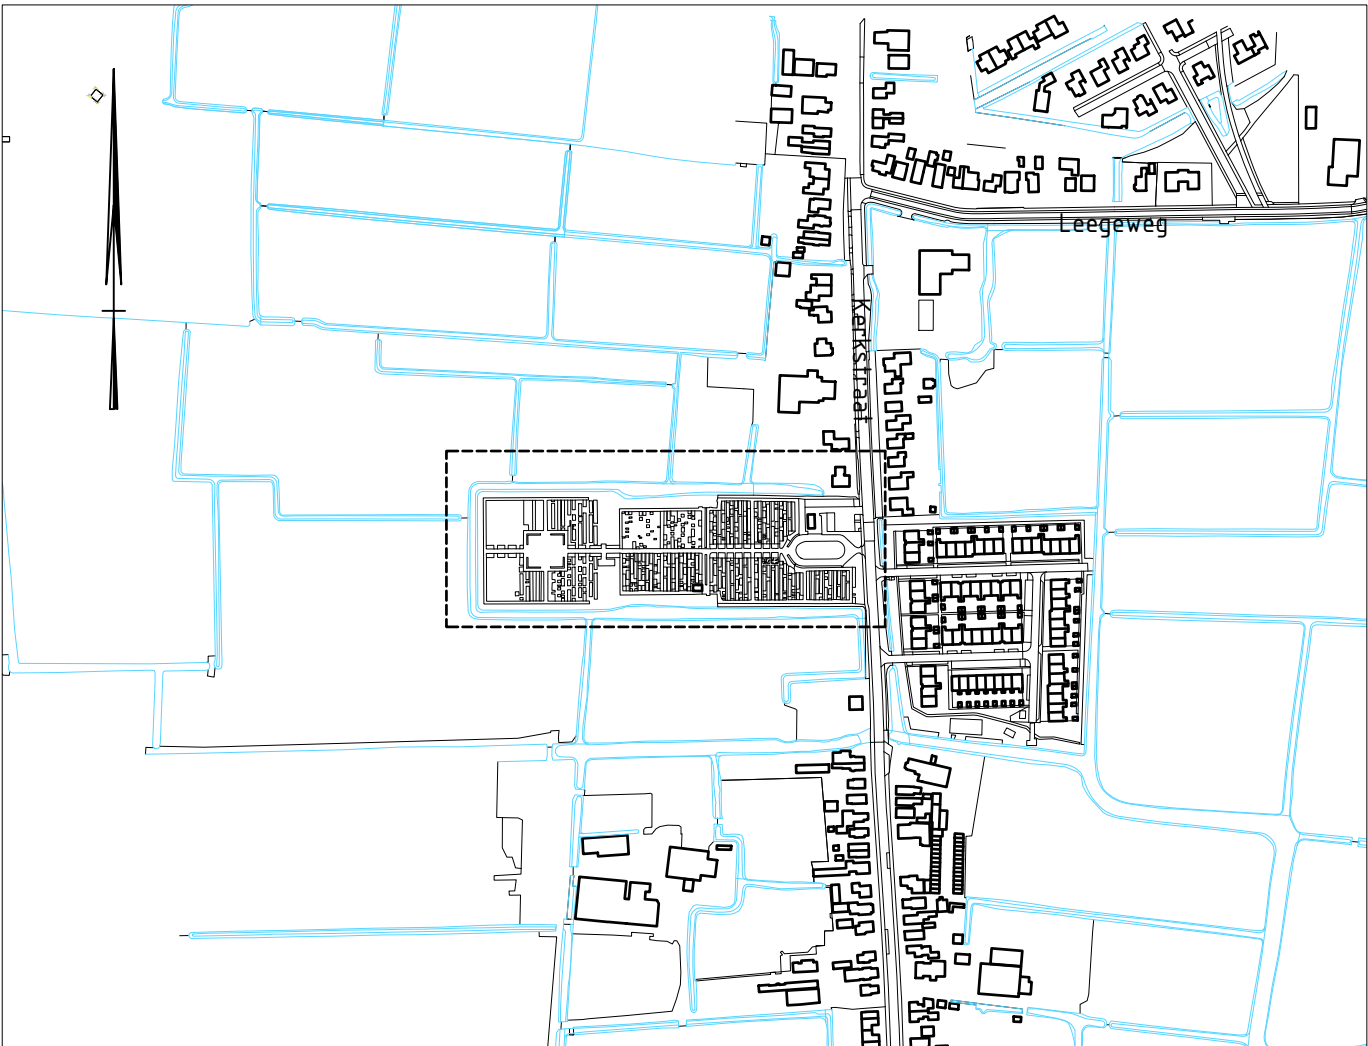

TOTAAL SITUATIE
schaal 1:5000

ALGEMENE OPMERKING:

- De luchtfoto en plattegrond geven een beeld van de huidige situatie en gelden als ondersteuning om een beeld te krijgen van het werkgebied.

Deze tekening blijft het eigendom van de gemeente Groningen en mag zonder schriftelijke toestemming niet worden gekopieerd, noch aan derden worden verstrekt, of ter inzage worden gegeven. De digitale gegevens op de tekening worden alleen ter informatie verstrekt, men kan hieraan geen rechten ontleen. © gemeente Groningen 2020

Werk: Onderhoud grasvelden en begraafplaatsen		Gemeente Groningen Directie Stadsontwikkeling Ruimtelijke Ontwikkeling & Uitvoering afd. Stadsontwikkeling Postbus 7581 9701 JB Groningen t : 14050 e : secretariaat.stadsontwikkeling@groningen.nl i : www.gemeente.groningen.nl	
---	--	--	--

Fase: BESTEK	Geleidend: M.Vedder	Coderr: --
Beheer: Begraafplaats Hoogkerk (nieuw)	Datum: 15 november 2021	Besteknr: 70-2021
	Gecontroleerd: E.Venema	Archiefnr: --
	Datum: 15 november 2021	Schaal: 1:500
	Formaat: A1	Wijziging: --
	Blad: 3	Tekeningnr: --
	Totaal bladen: 6	70-2021-03