




LUCHTFOTO
schaal n.v.t.

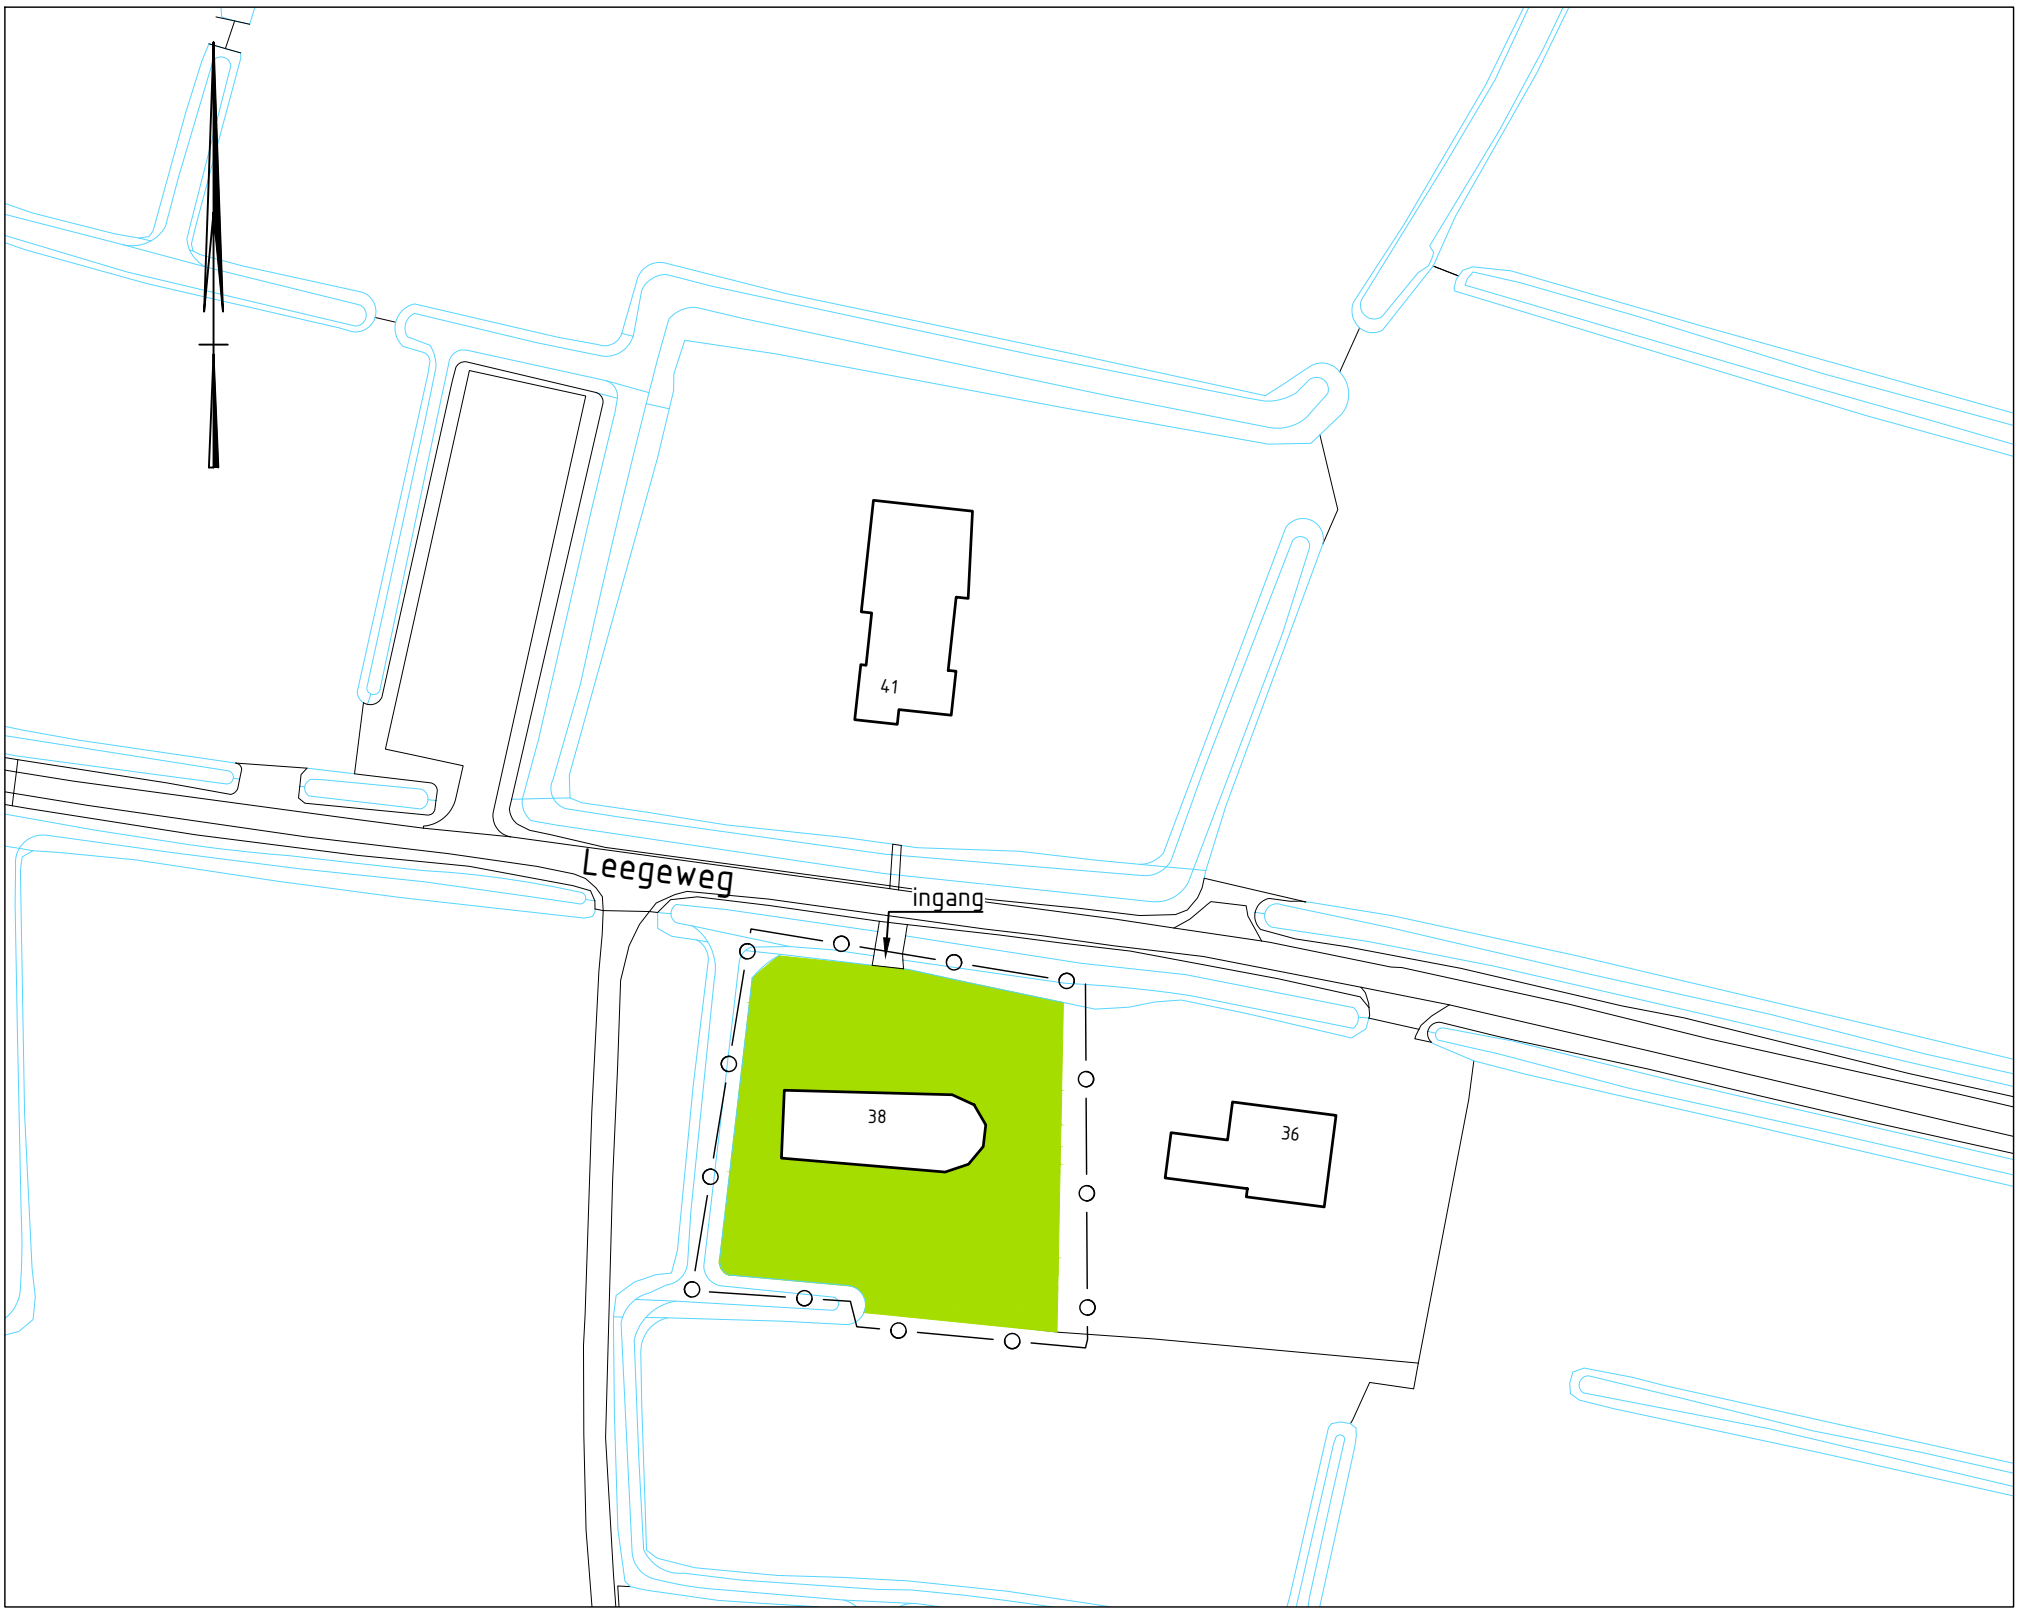

SITUATIE

schaal 1:1000

LEGENDA GROEN

— o — o — werkgrens

recreatief gras

Opmerking:
In het gearceerde vlak, bevinden zich ook graven.
Voor deze begraafplaats geldt:
-80% machinaal maaien
-20% handmatig maaien



TOTAAL SITUATIE

schaal 1:5000

ALGEMENE OPMERKING:
• De luchtfoto en plattegrond geven een beeld van de huidige situatie en gelden als ondersteuning om een beeld te krijgen van het werkgebied.

0 2 4 6 8m
Schaal 1:200

Status: **DEFINITIEF**

Deze tekening blijft het eigendom van de gemeente Groningen en mag zonder schriftelijke toestemming niet worden gekopieerd, noch aan derden worden versprekt, of ter inzage worden gegeven. De digitale gegevens op de tekening worden alleen ter informatie versprekt, men kan hieraan geen rechten ontleen. © gemeente Groningen 2020.

Werk: Onderhoud grasvelden en begraafplaatsen		Gemeente Groningen Directie Stadsontwikkeling Ruimtelijke Ontwikkeling & Uitvoering afd. Stadsingenieurs Postbus 7001 9701 AB Groningen t : 14050 e : sac@stadstingenieurs@groningen.nl i : www.gemeente.groningen.nl	
Fase: BESTEK	Geleerd: M.Vedder	Coderr:	
Belreft: Kerk Leegkerk	Datum: 15 november 2021	Bestekerr:	70-2021
	Gecontroleerd: E.Venema	Archiefnr:	
	Datum: 15 november 2021	Schaal:	1:500
	Formaat: A1	Tekeningr:	
	Blad: 4		
	Totaal bladen: 6		
			70-2021-04