




LUCHTFOTO
schaal n.v.t.

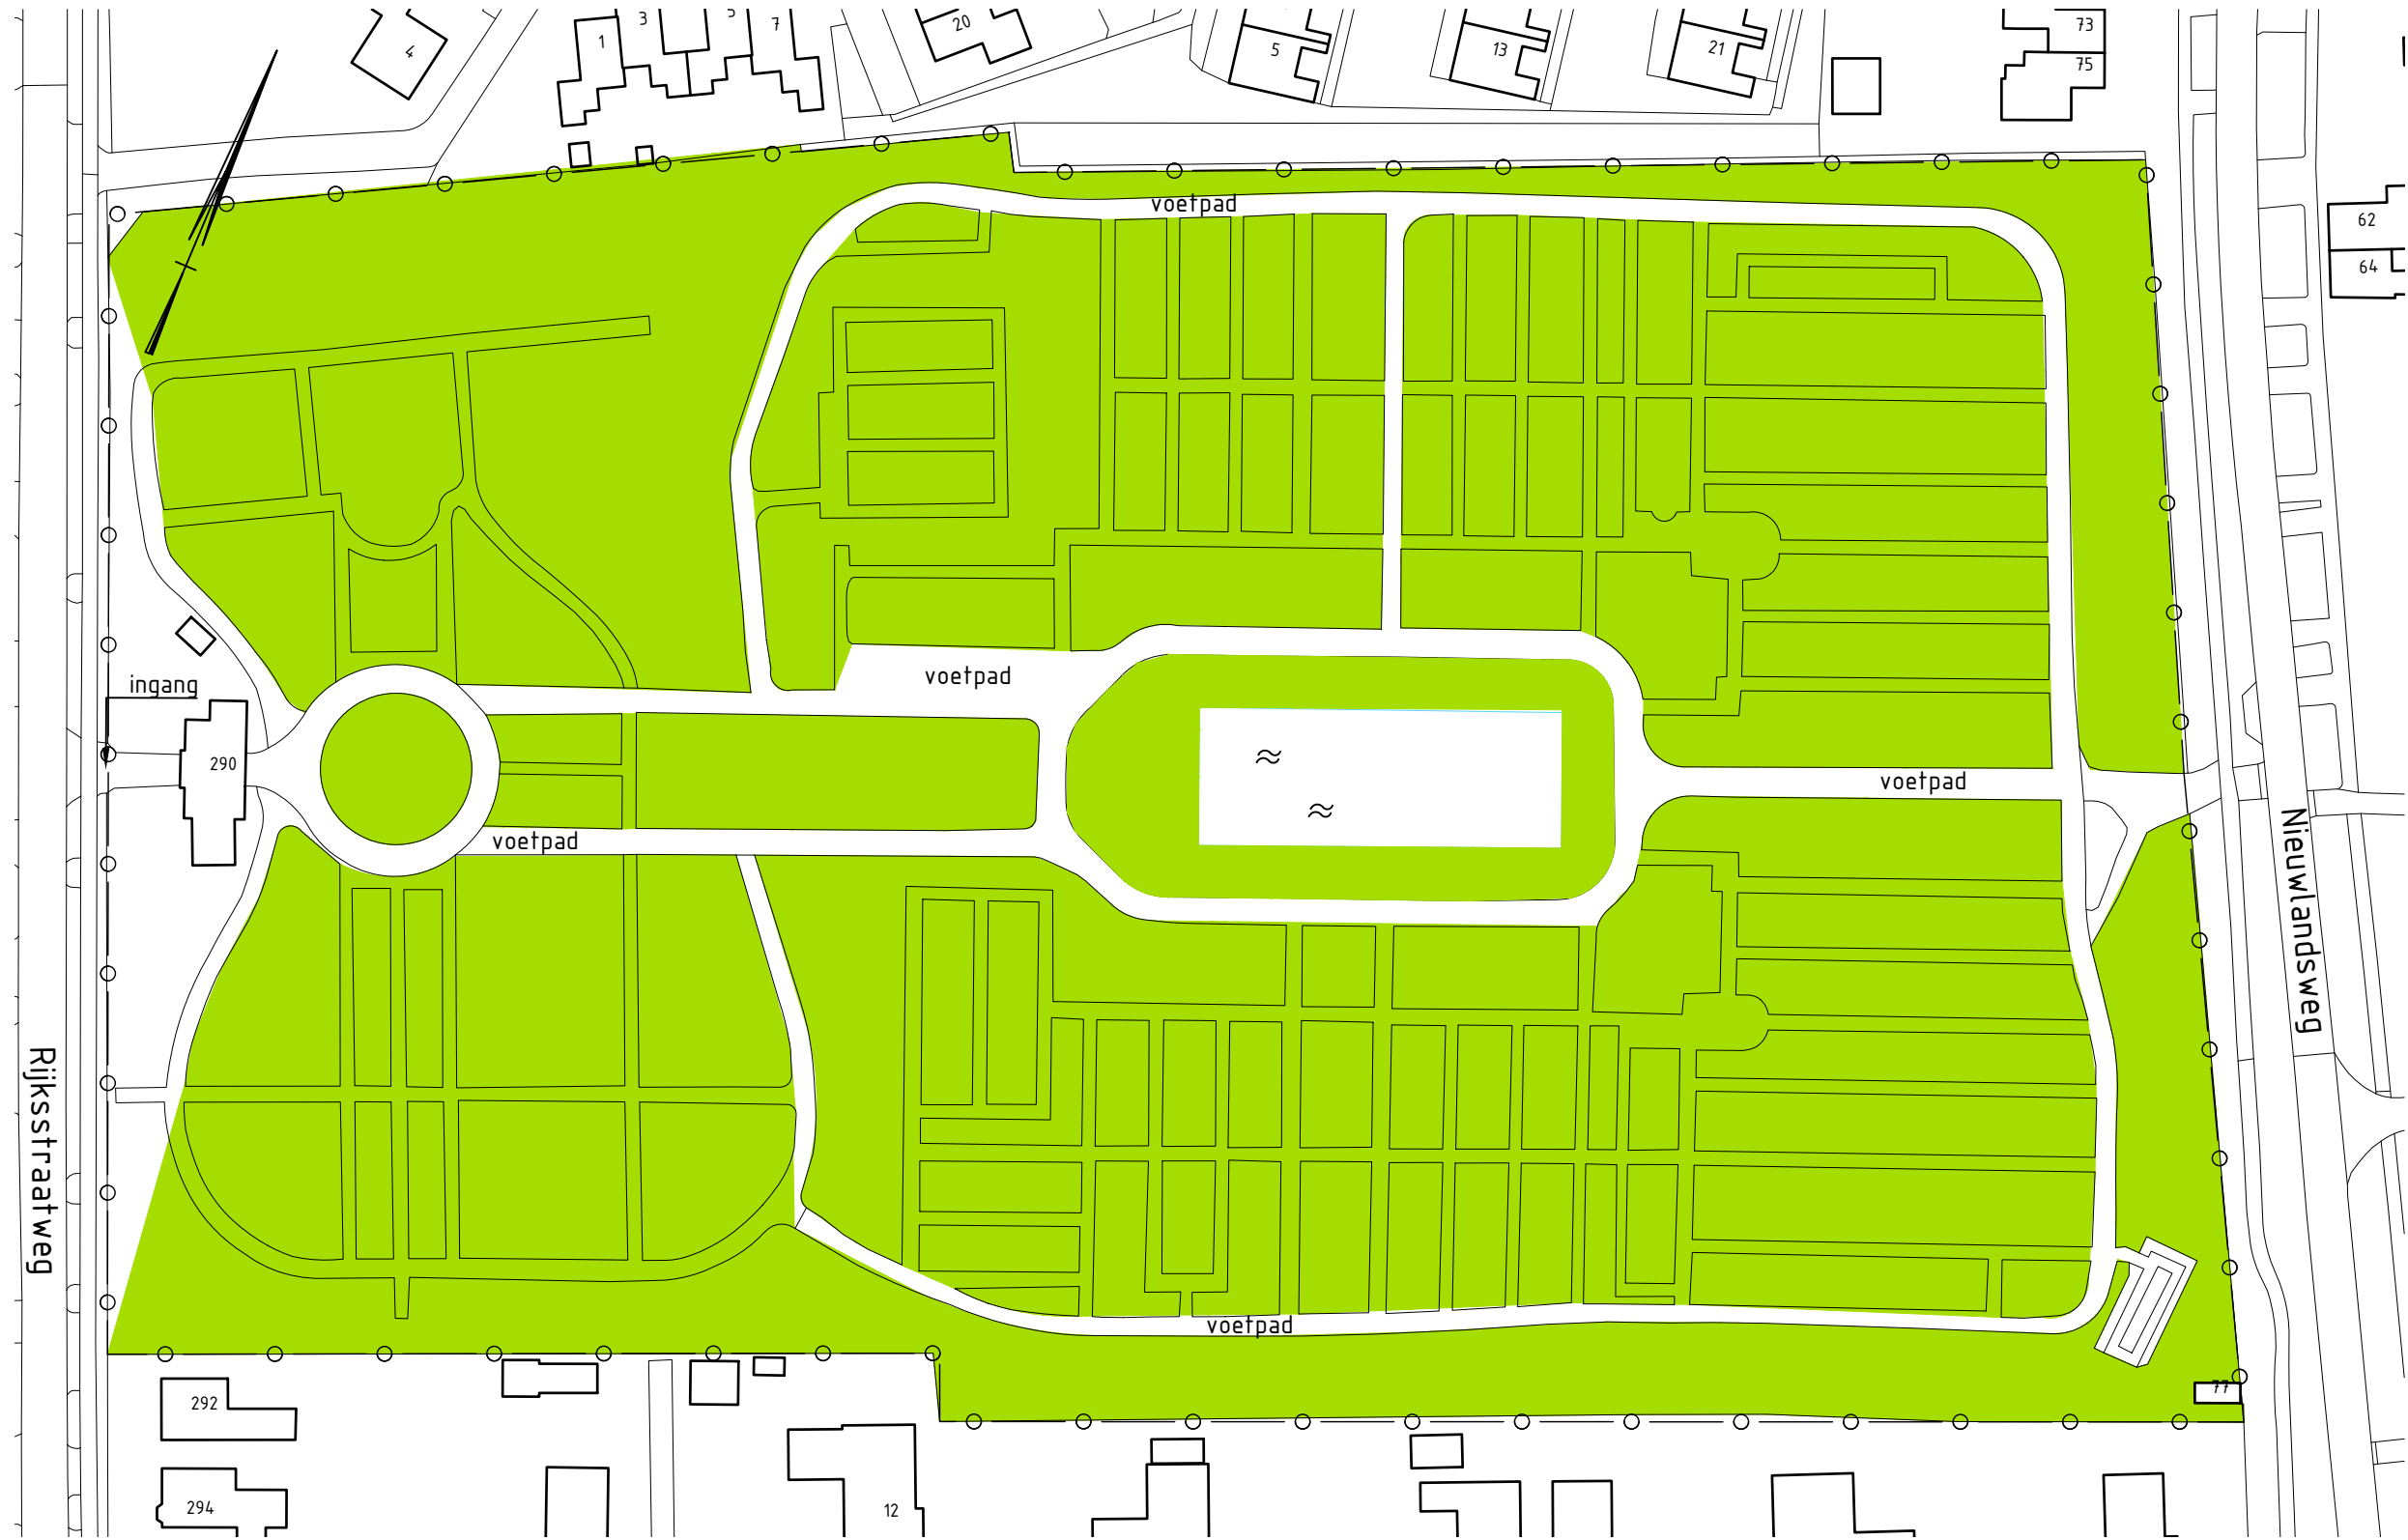

SITUATIE
schaal 1:1000

LEGENDA GROEN

- o — werkgrans
- ~ water
- recreatief gras

Opmerking:
In het gearceerde vlak, bevinden zich ook graven en evt. verharde paden.
Voor deze begraafplaats geldt:
-100% handmatig maaien alleen de randen, kanten en rondom obstakels nadat de wijkpost heeft gemaaid. (ondersteunende werkzaamheden)



TOTAAL SITUATIE
schaal 1:5000

ALGEMENE OPMERKING:
• De luchtfoto en plattegrond geven een beeld van de huidige situatie en gelden als ondersteuning om een beeld te krijgen van het werkgebied.

0 2 4 6 8m
Schaal 1:200

Status: DEFINITIEF

Deze tekening blijft het eigendom van de gemeente Groningen en mag zonder schriftelijke toestemming niet worden gekopieerd, noch aan derden worden verstrekt, of ter inzage worden gegeven. De digitale gegevens op de tekening worden alleen ter informatie verspreid, men kan hieraan geen rechten ontleen. © gemeente Groningen 2020.

Werk: Onderhoud grasvelden en begraafplaatsen		 Directie Stadsontwikkeling Ruimtelijke Ontwikkeling & Uitvoering afd. Stadsingenieurs Postbus 7001 9701 AB Groningen t : 14050 e : secretariaat.stadsingenieurs@groningen.nl i : www.gemeente.groningen.nl	
Fase: BESTEK	Geleerd: M.Vedder	Codex:	
Beleed: Begraafplaats Eshof Haren	Datum: 15 november 2021	Besteknr.:	70-2021
	Gecontroleerd: E.Venema	Archiefnr.:	
	Datum: 15 november 2021	Schaal:	1:500
	Formaat: A1	Wijziging:	
	Blad: 5	Tekening:	
	Totaal bladen: 6		70-2021-05