


Plattegrond bestaand



Plattegrond nieuw

- Gesloten werkplekken
- Open werkplekken
- Ontmoeten / informeel overleg
- Vergader ruimte

CONCEPT

Plattegrond-functies
Tekening 103
Project 202114
Schaal 1:100
Formaat A0+(1400x841)
Getekend 22-11-2021
Gewistigd

