


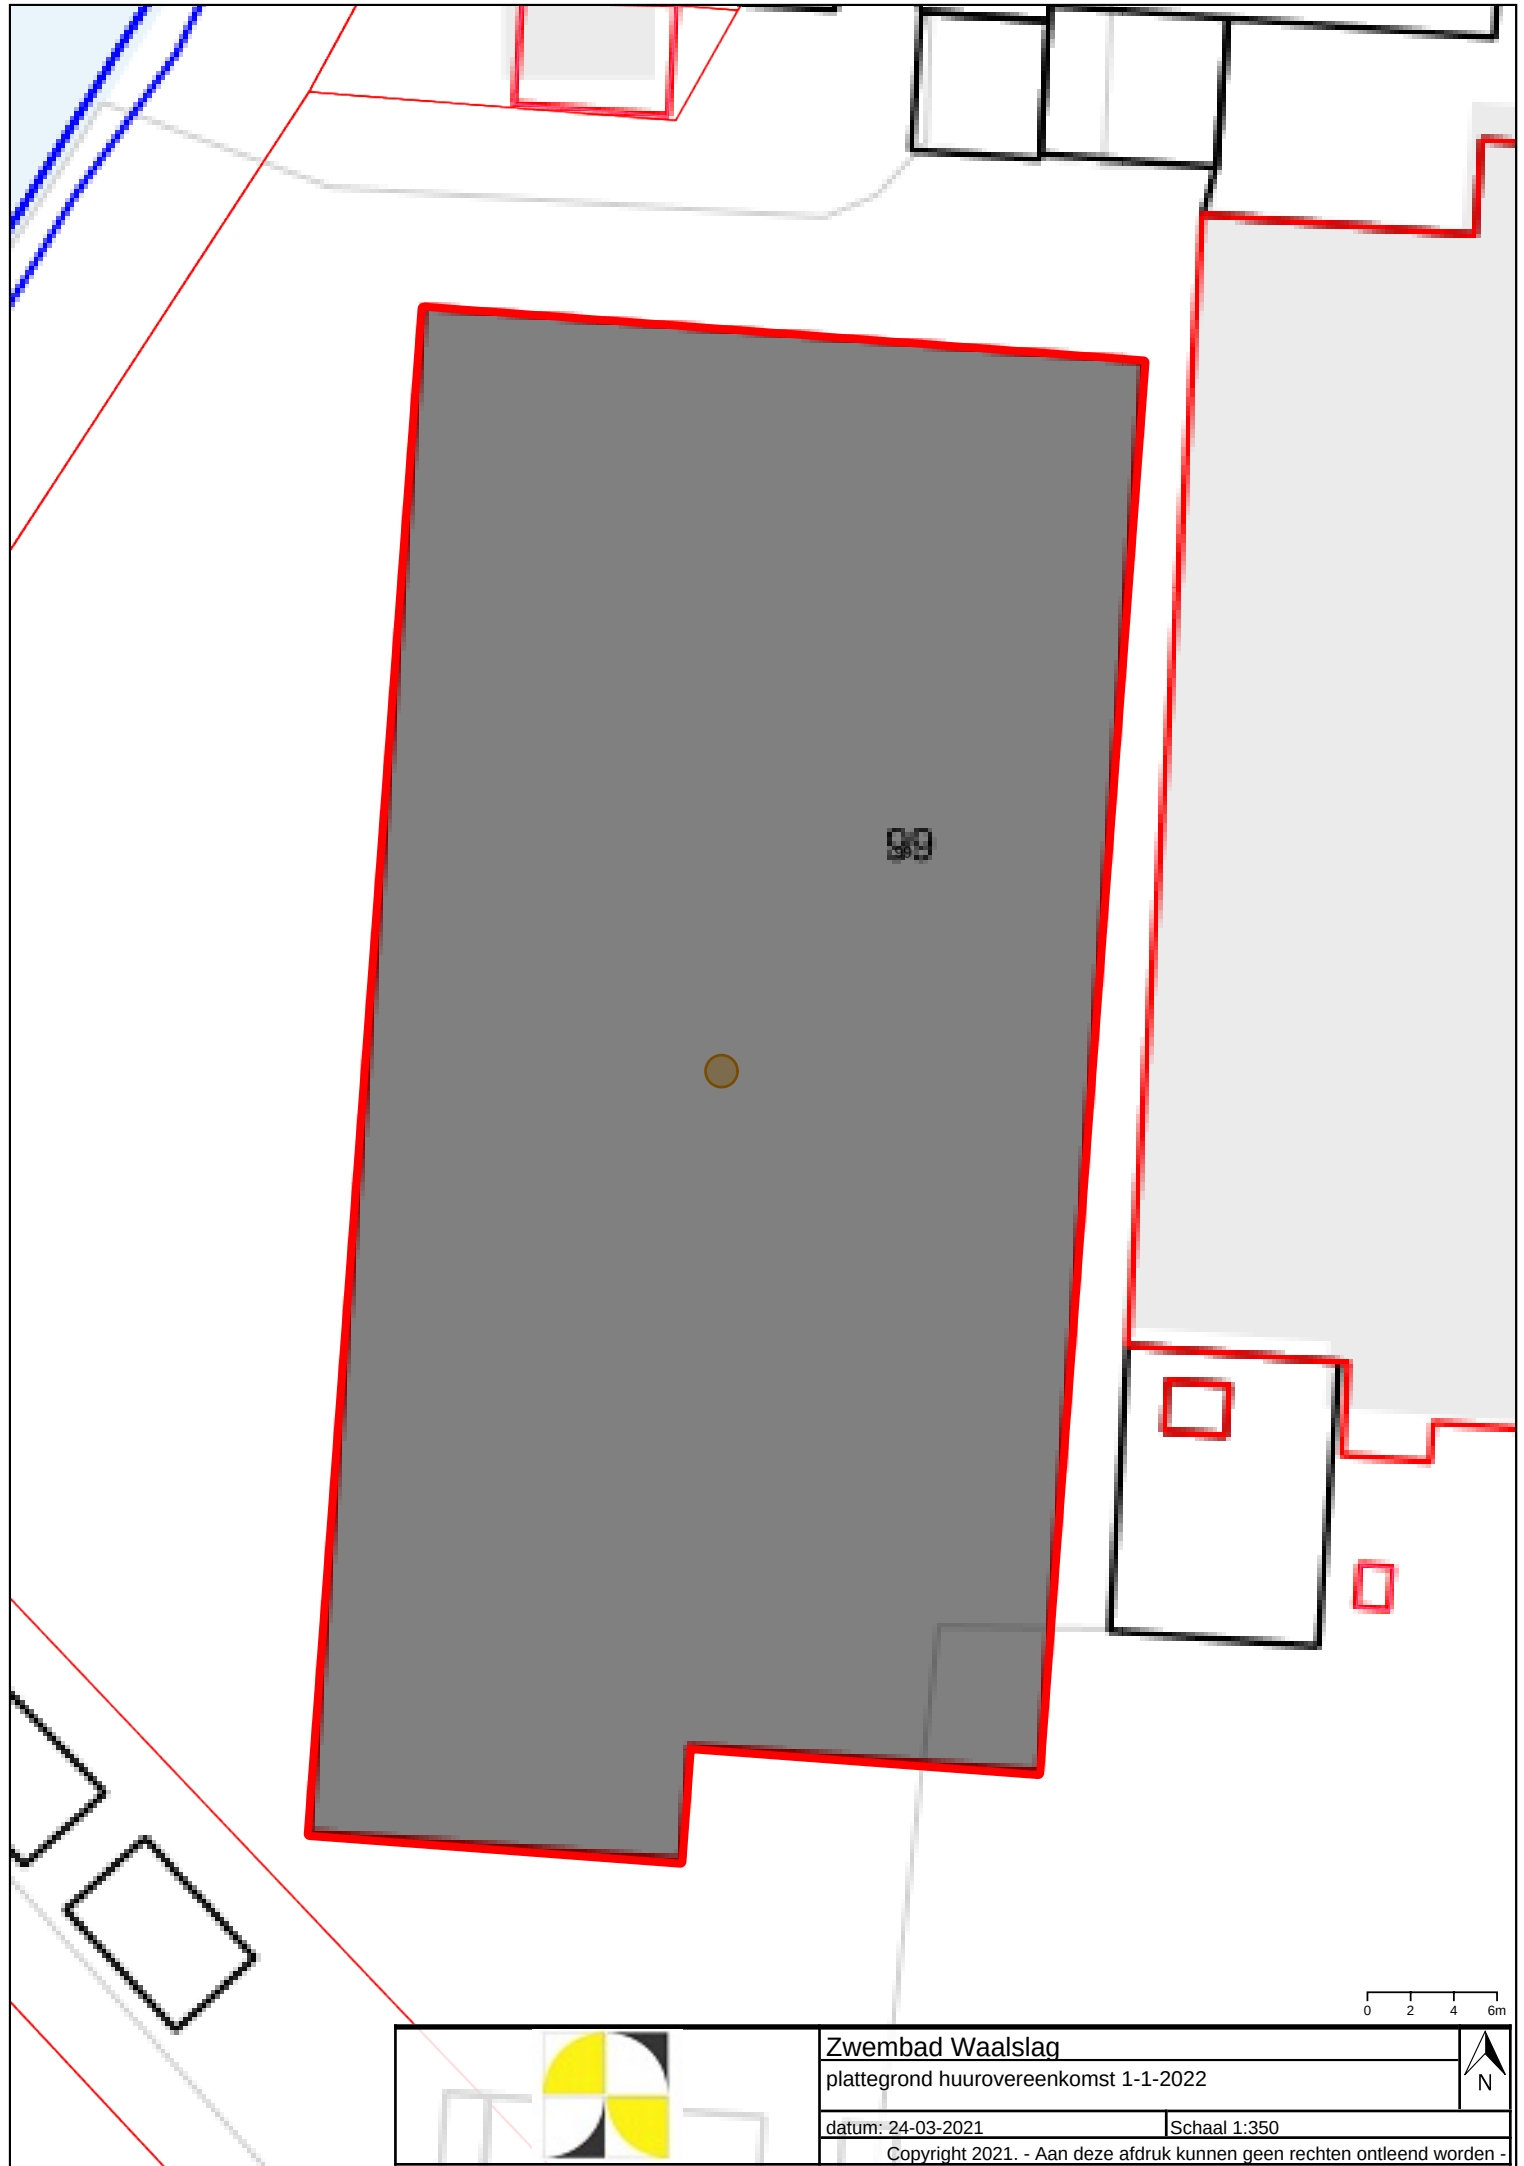

Zwembad Waalslag		
plattegrond huurovereenkomst 1-1-2022		
datum: 24-03-2021	Schaal 1:350	
Copyright 2021. - Aan deze afdruck kunnen geen rechten ontleend worden -		