


Kreekrugpad

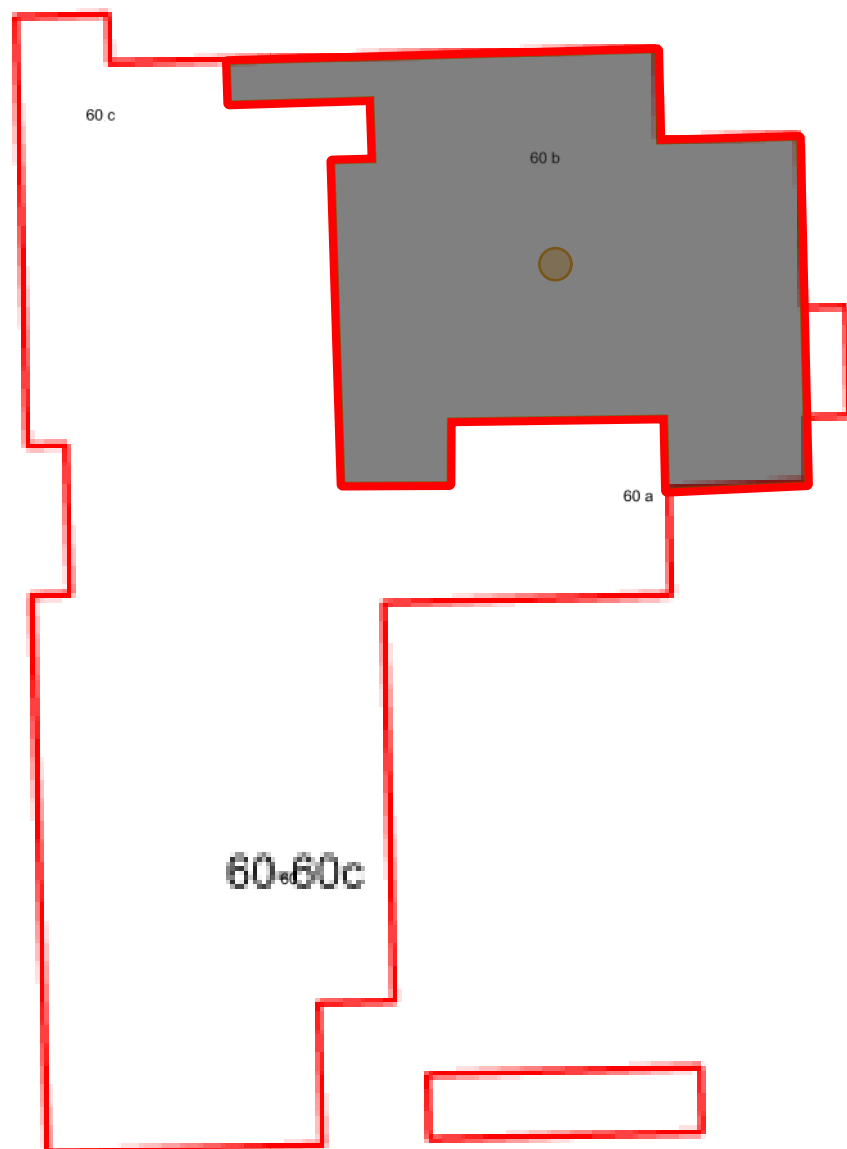

0 2 4 6m



Gymzaal de Stater

plattegrond huurovereenkomst 1-1-2022

datum: 24-03-2021

Schaal 1:350

Copyright 2021. - Aan deze afdruk kunnen geen rechten ontleend worden -

