




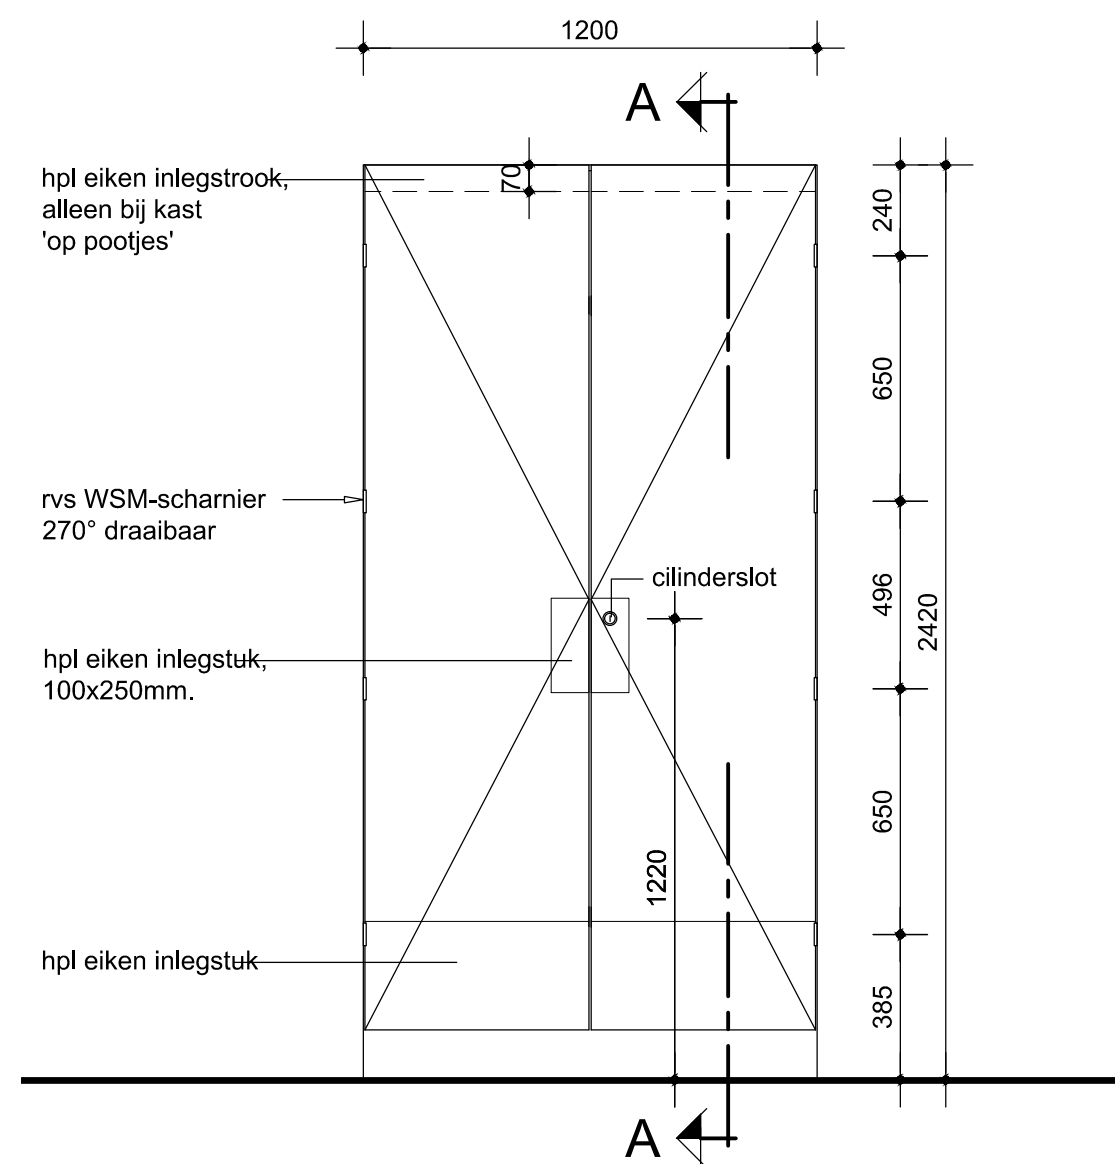

vooraanzicht
(met gesloten deuren 1:20)

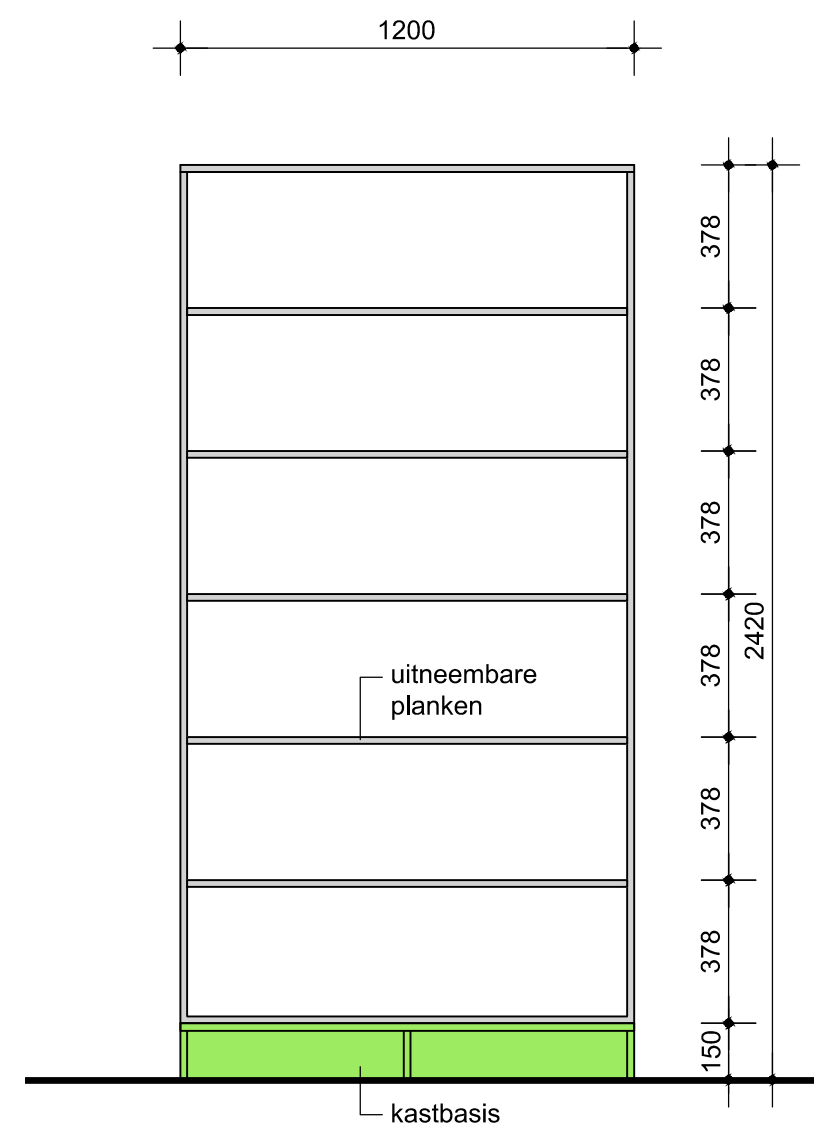


aanzicht indeling

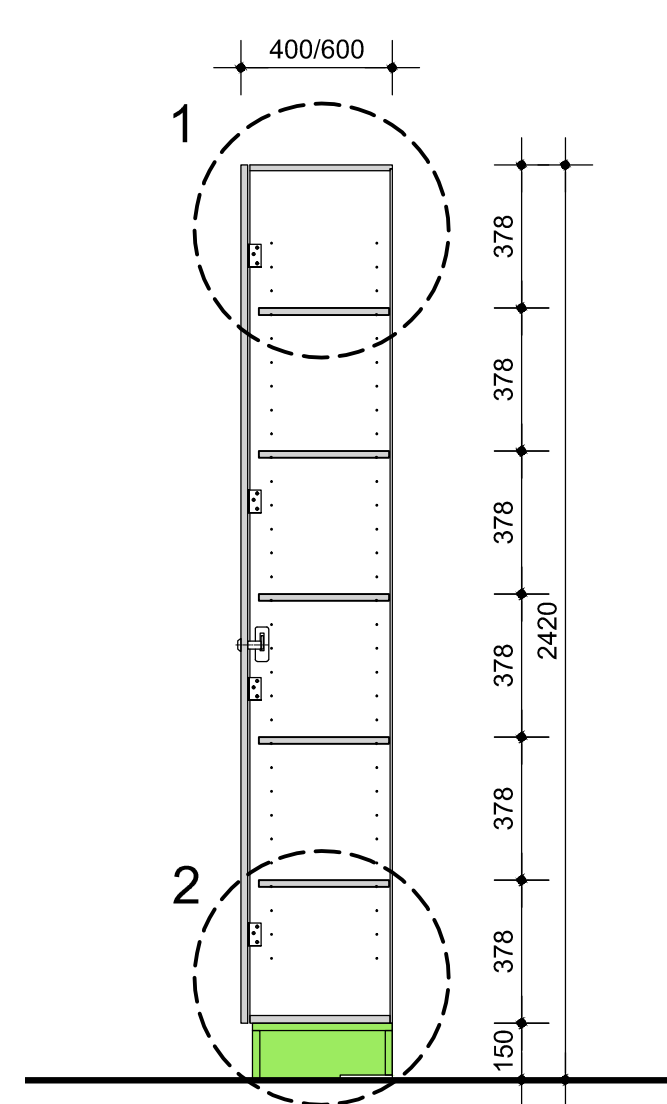


drsn. A-A


detail 1

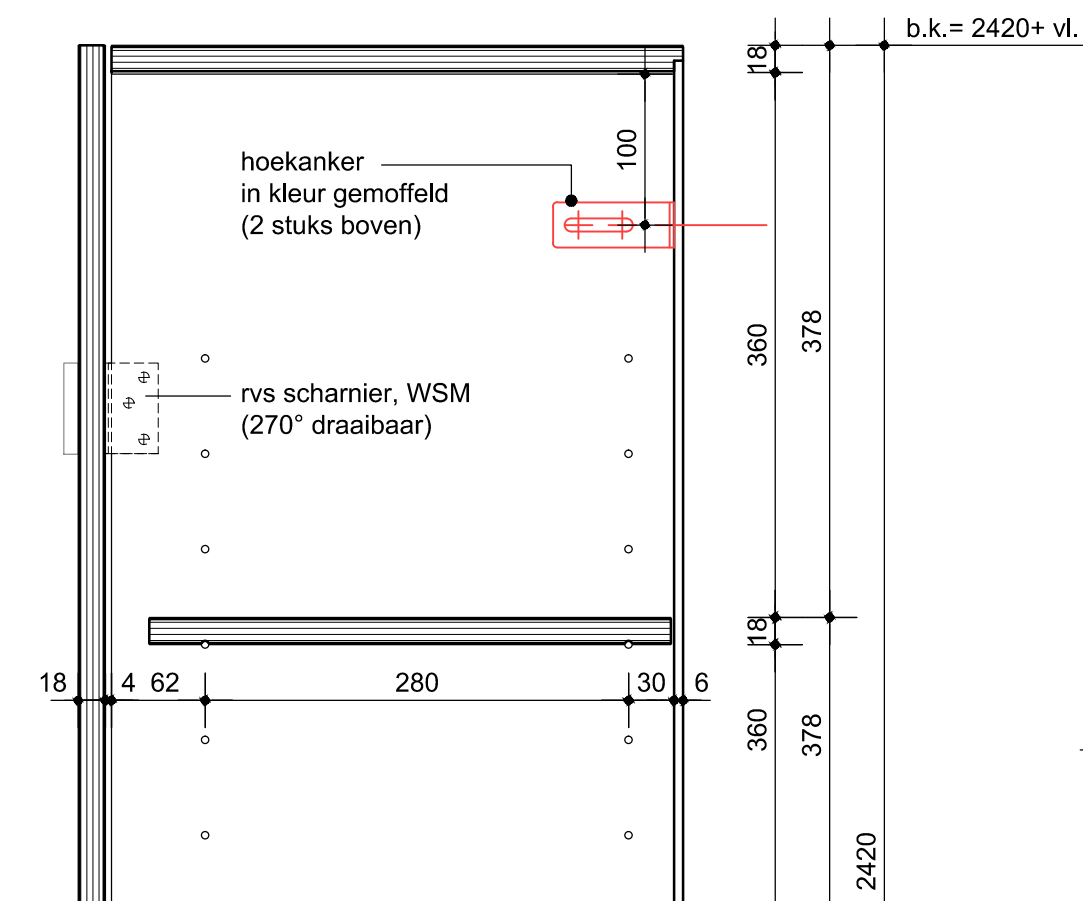

voorzijde

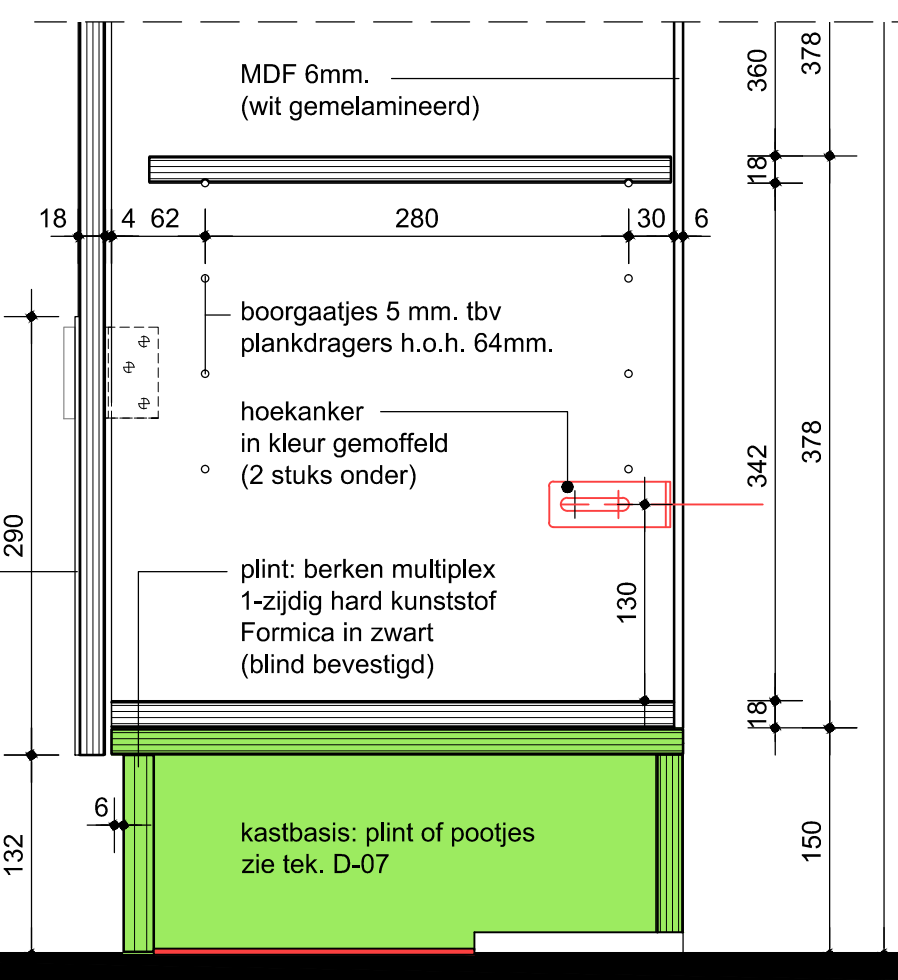

detail 2

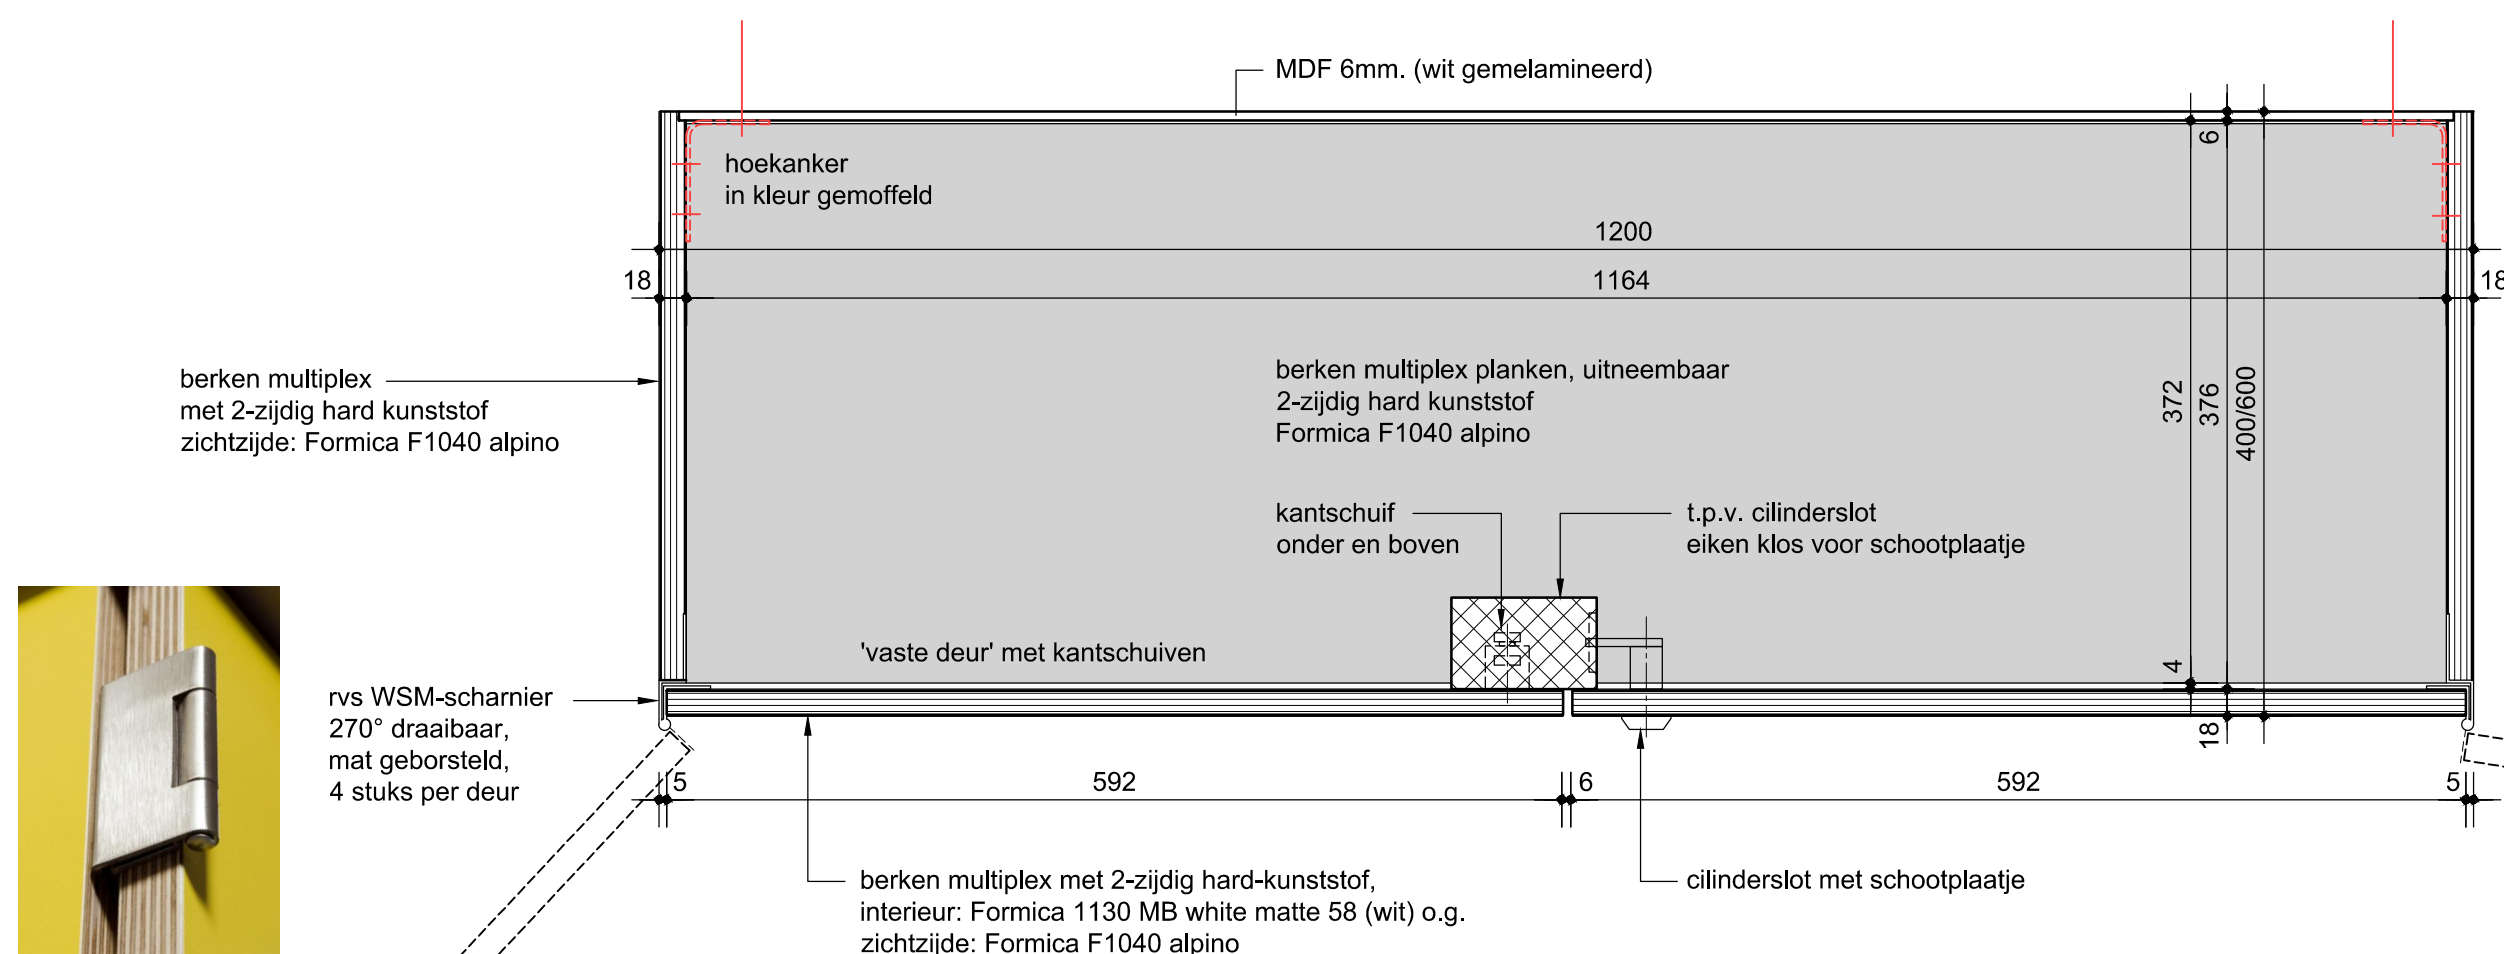

plattegrond

gangkast - 1 slot 1:5



kantschuif

werknnummer W 1339	fase definitief ontwerp	datum 17-09-2021	
werk Amare huisvesting KC		schaal 1:20 / 1: 5	
onderwerp gangkast 1200, 400/600mm diep - 1 slot		bladnummer D-01b	
Juliana van Stolberglaan 1 2595 CA den haag	t. +31 (0) 70 315 15 15	k.vanderlee@koncon.nl www.koncon.nl	