




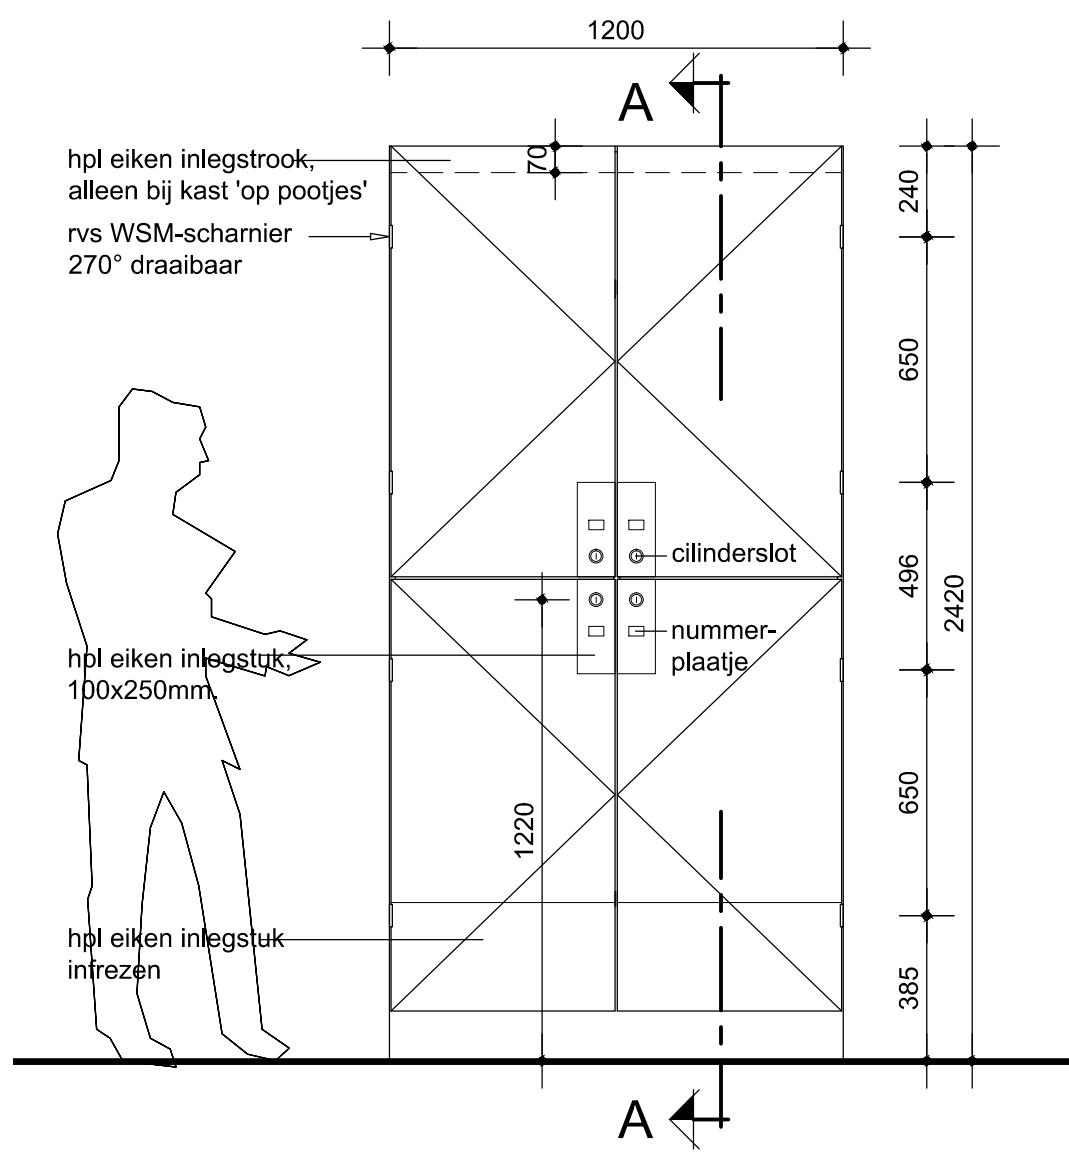


vooraanzicht

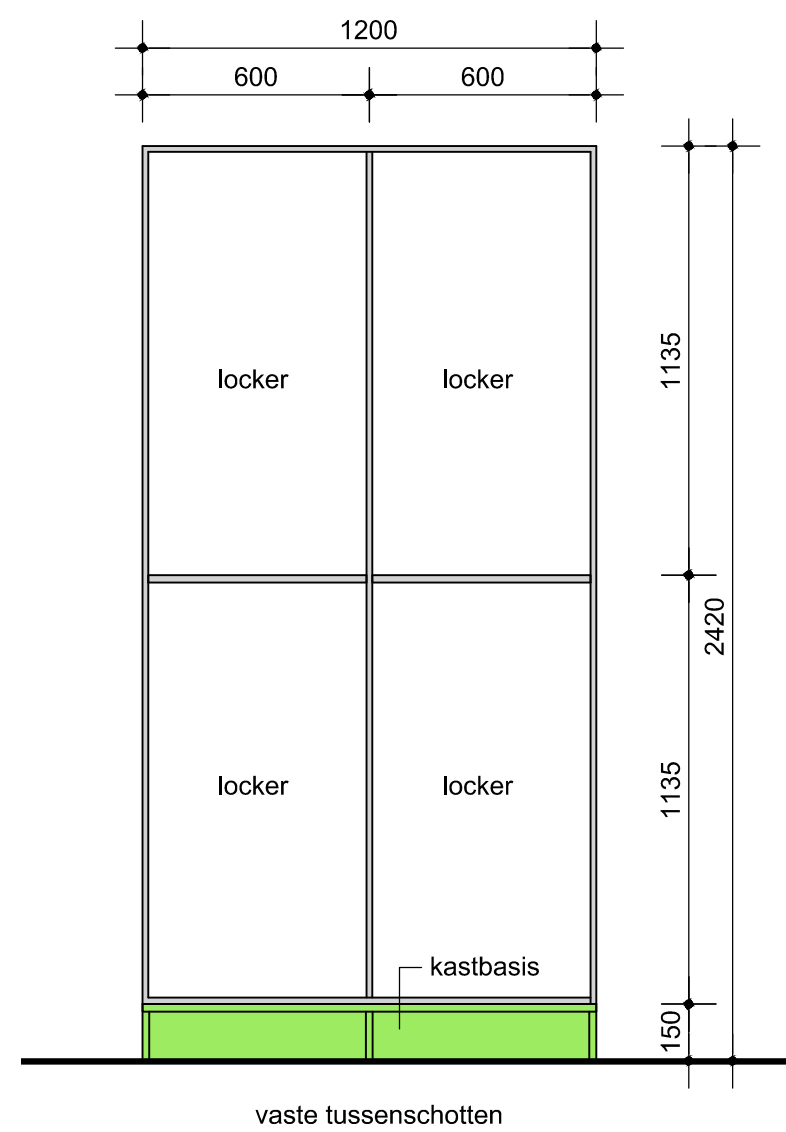

binnenaanzicht

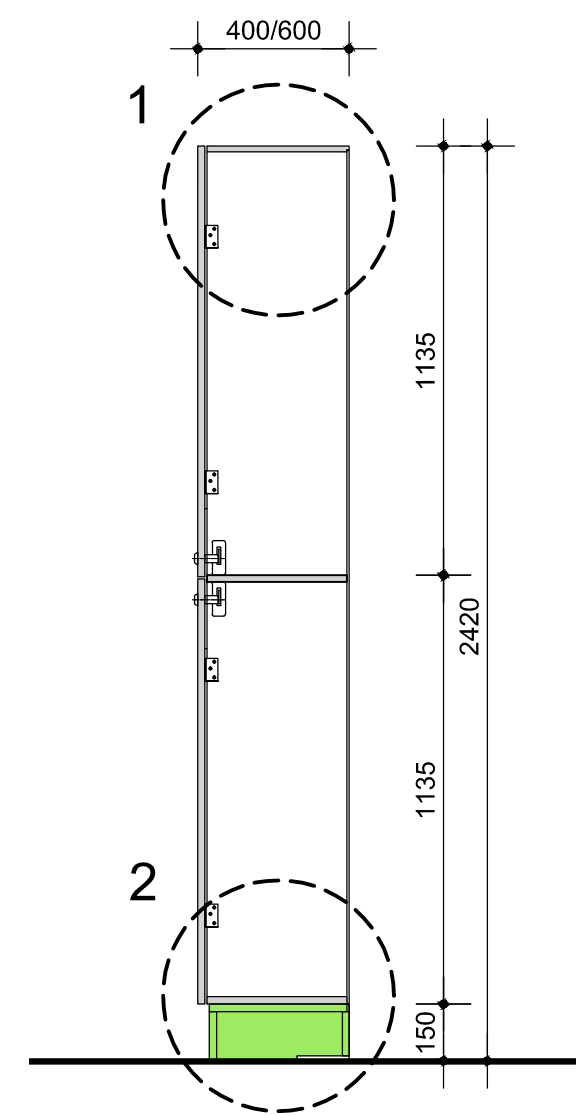

drsn. A-A

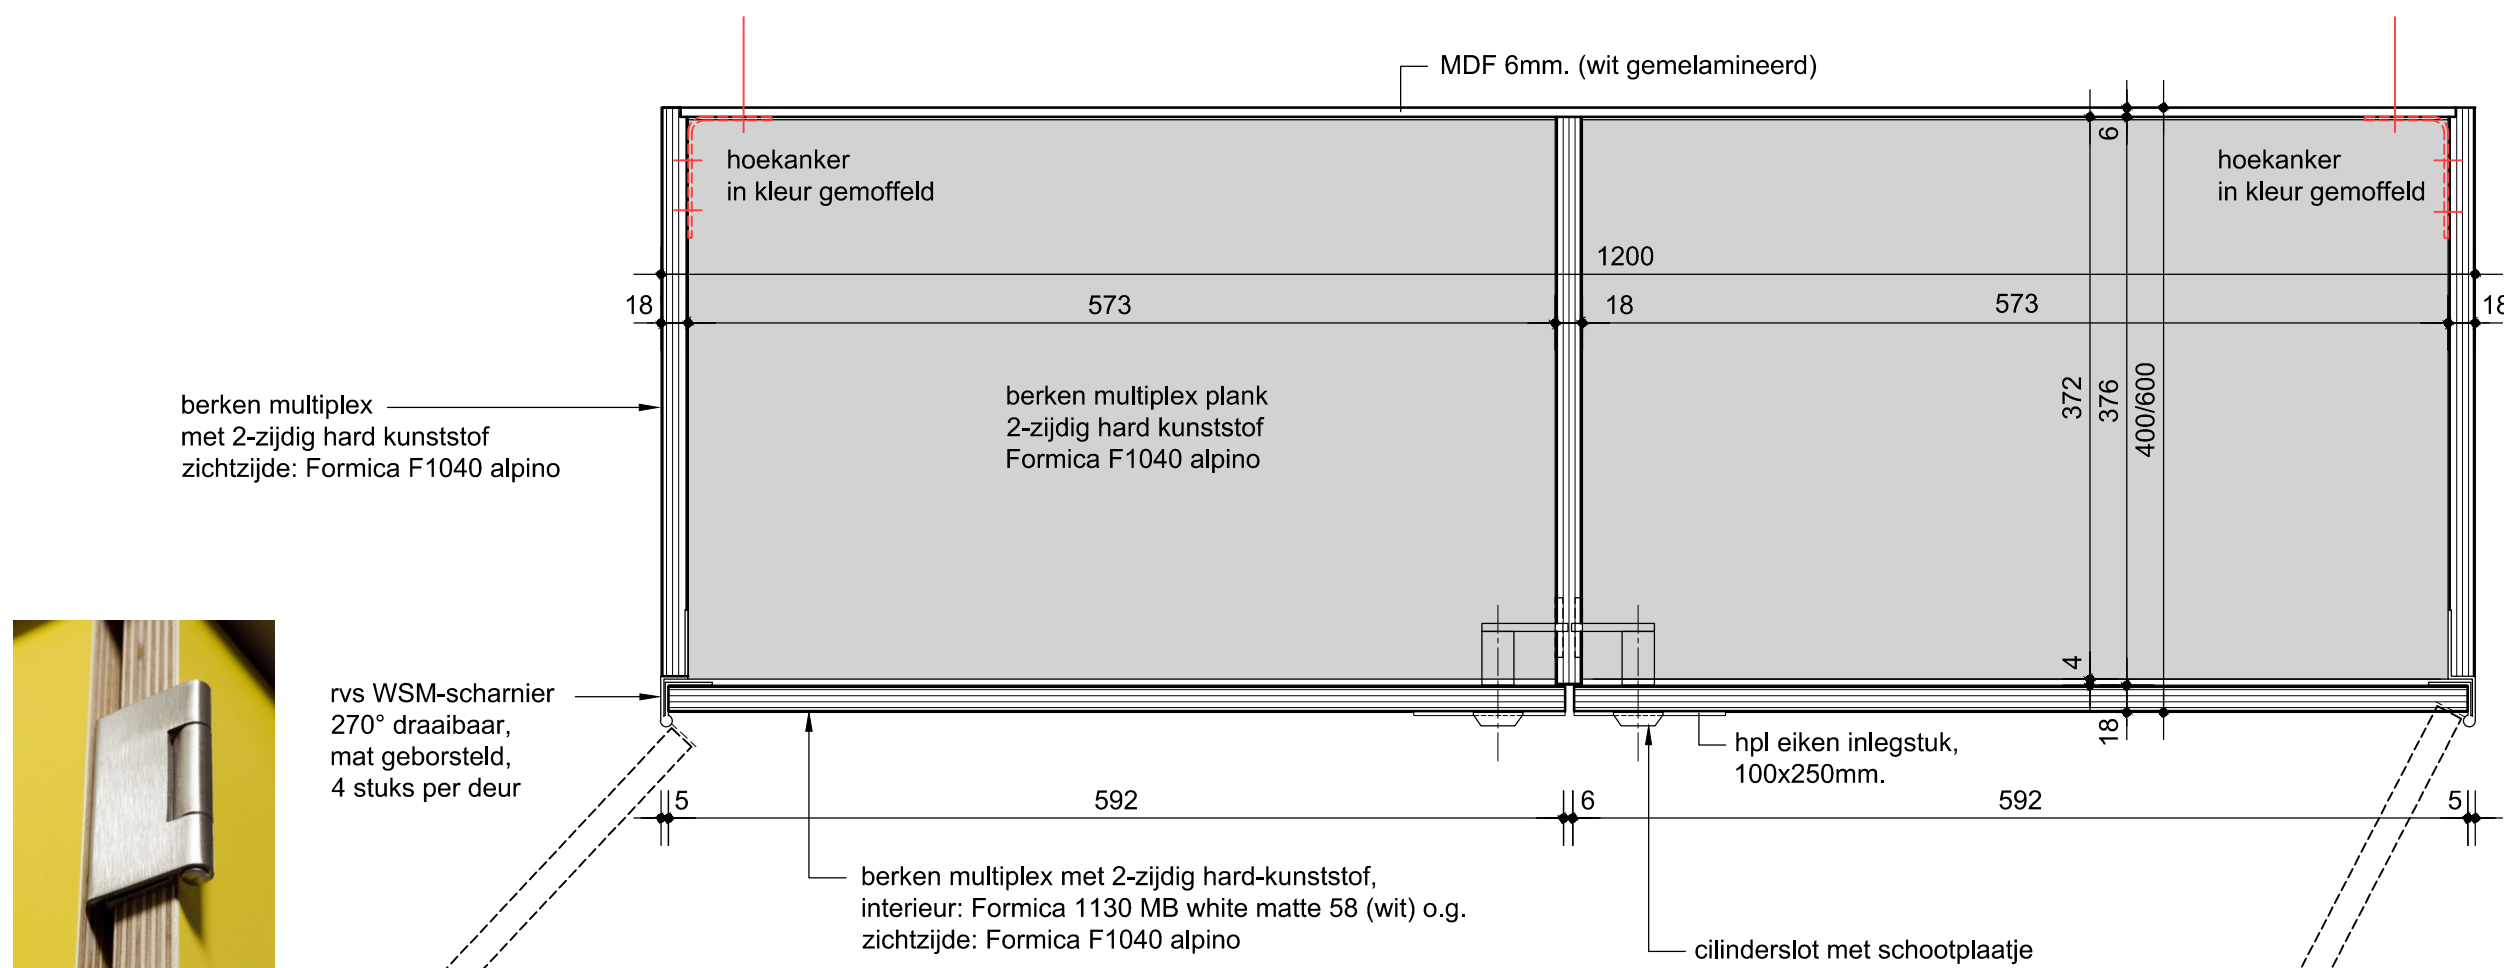

plattegrond



gangkast - 4 deurs 1:5



Let op:


ca. 75% van de kasten heeft een cilinderslot
ca. 25% heeft een kastslot met toetsenbord

detail 1

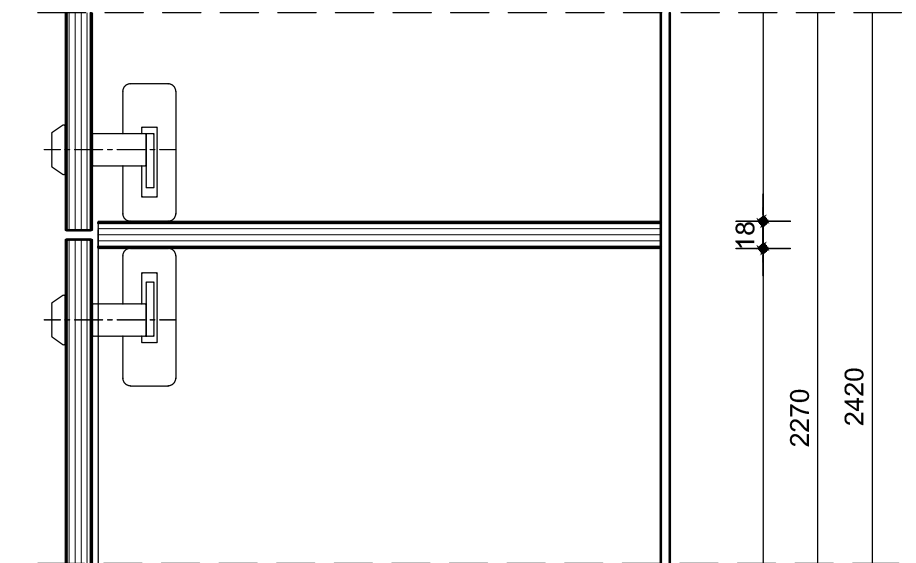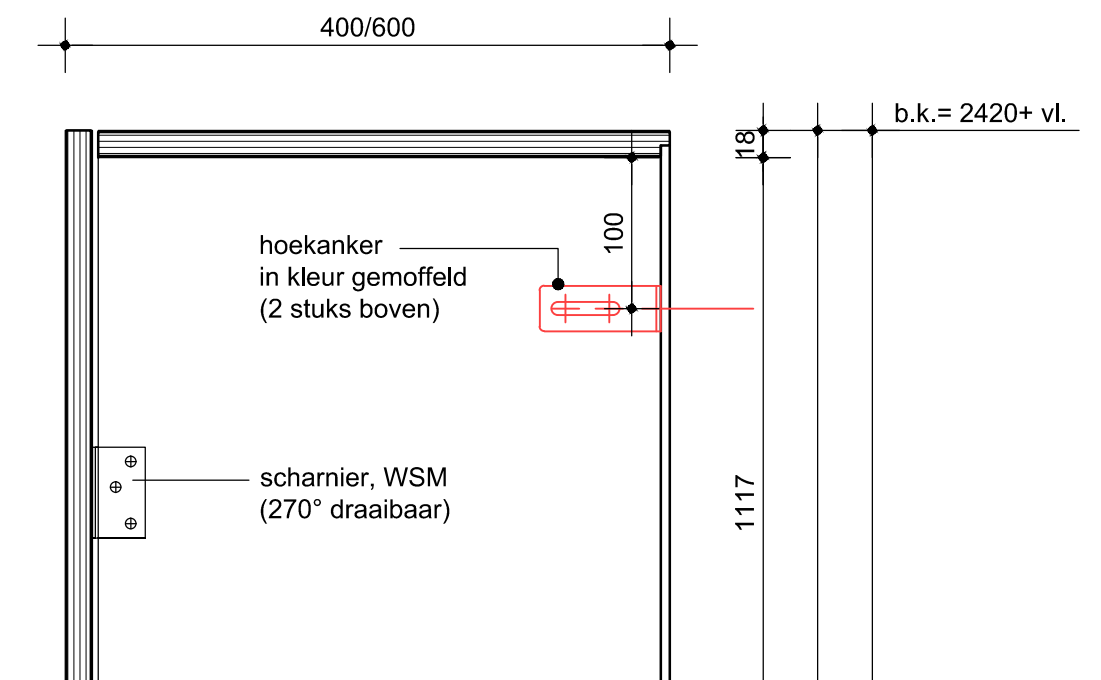

voorzijde

detail 2

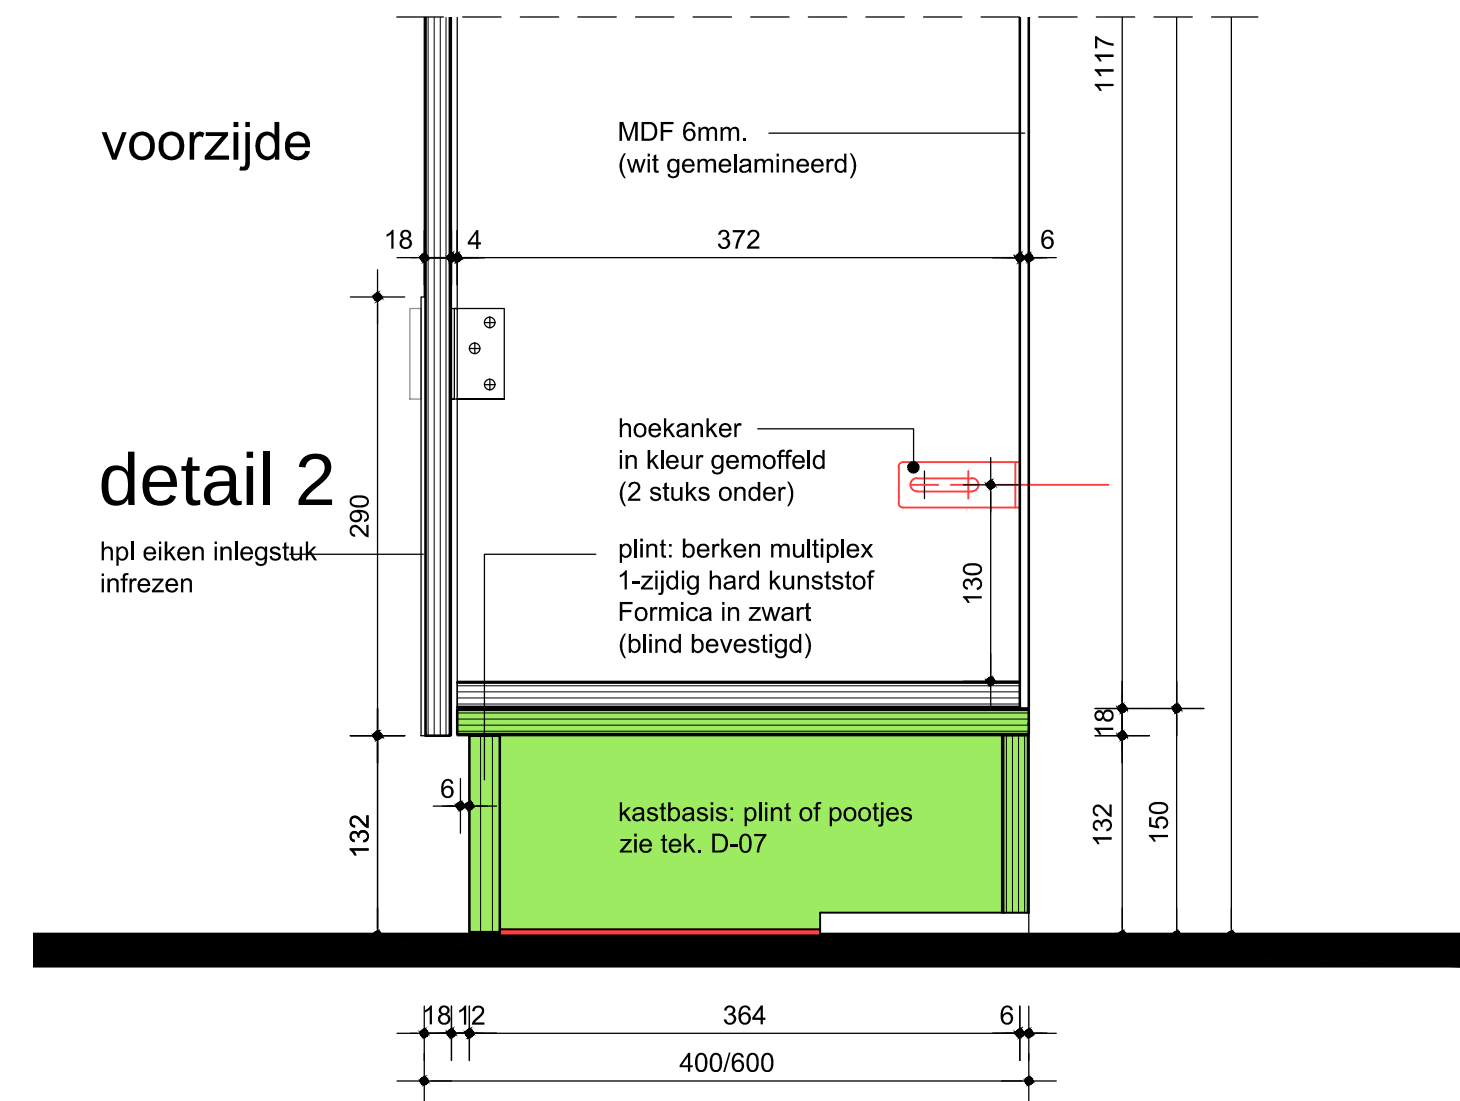

werknummer W 1339 werk Amare huisvesting KC onderwerp gangkast 1200, 400-600mm diep - 4 deurs Juliana van Stolberglaan 1 2595 CA den haag	fase definitief ontwerp datum 17-09-2021 schaal 1:20 / 1: 5 A2 bladnummer D-02 t. +31 (0) 70 315 15 15	k.vanderlee@koncon.nl www.koncon.nl
--	--	--