




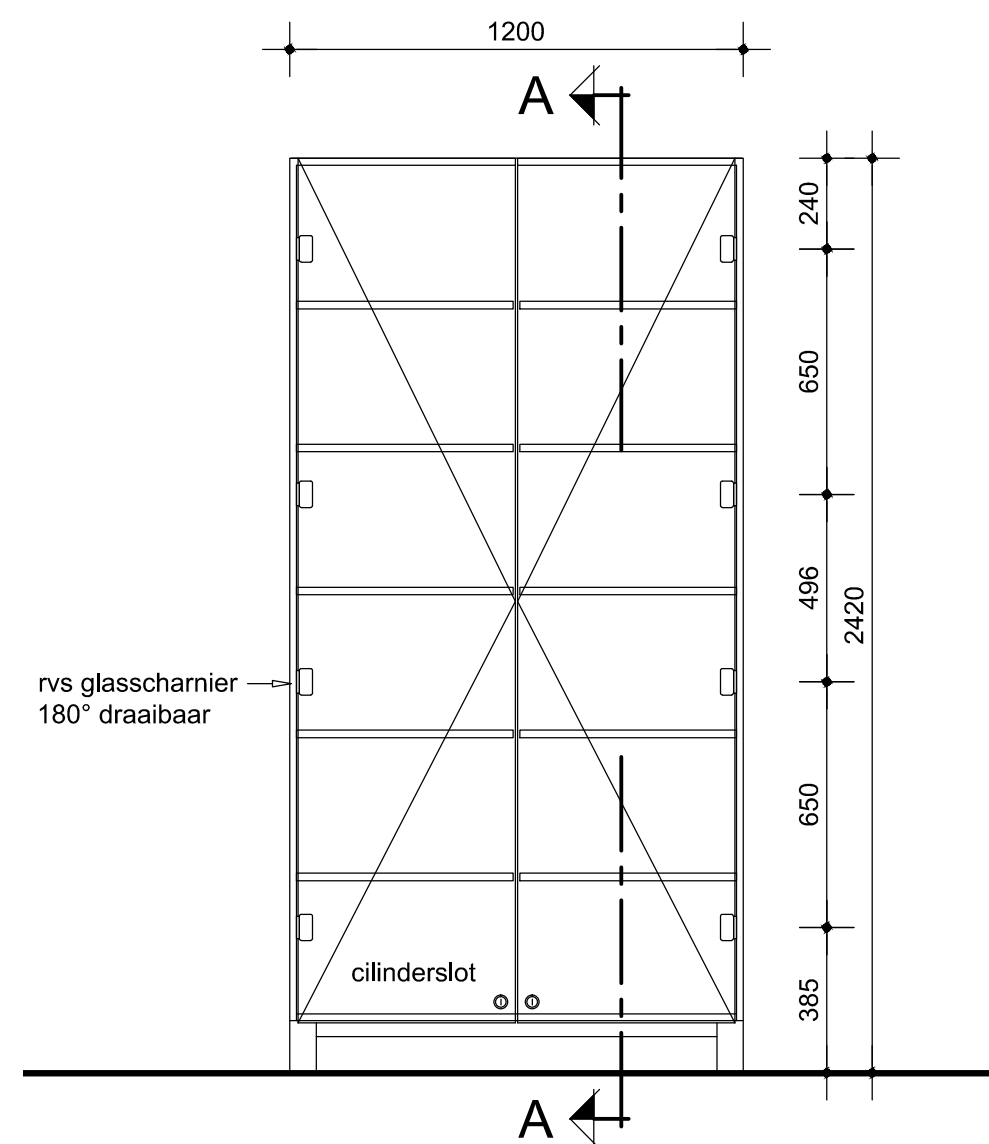


vooraanzicht

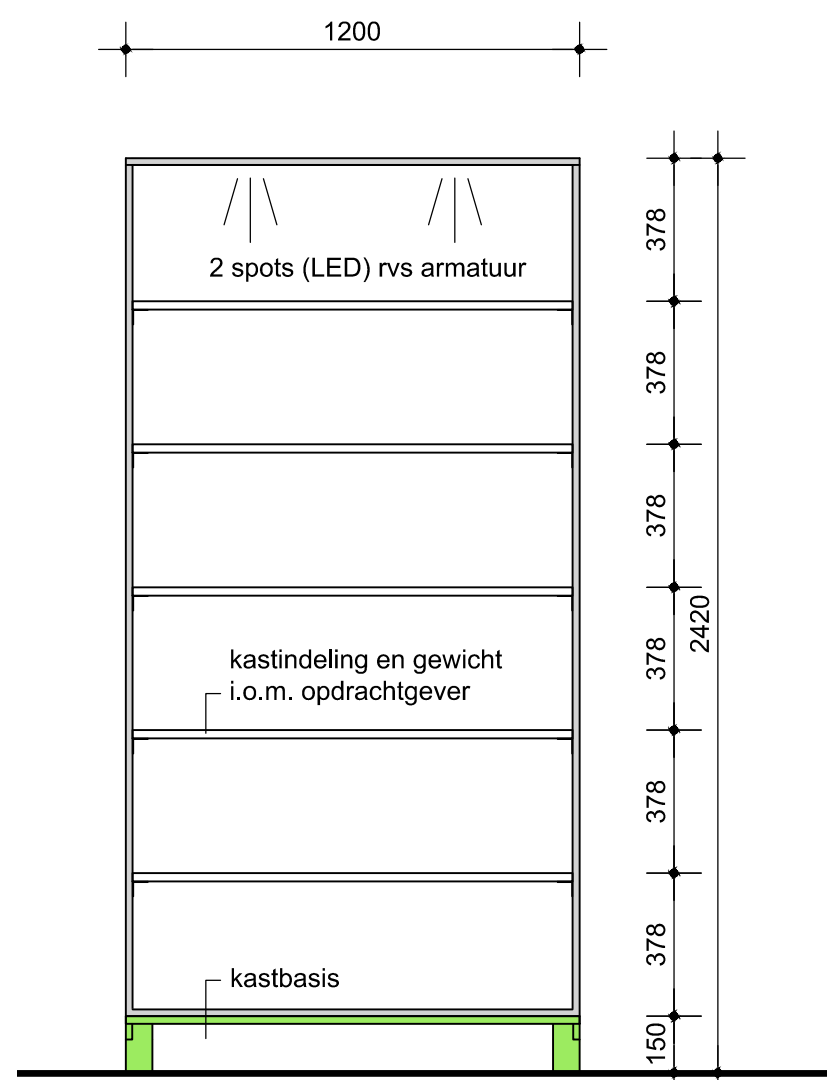

binnenaanzicht

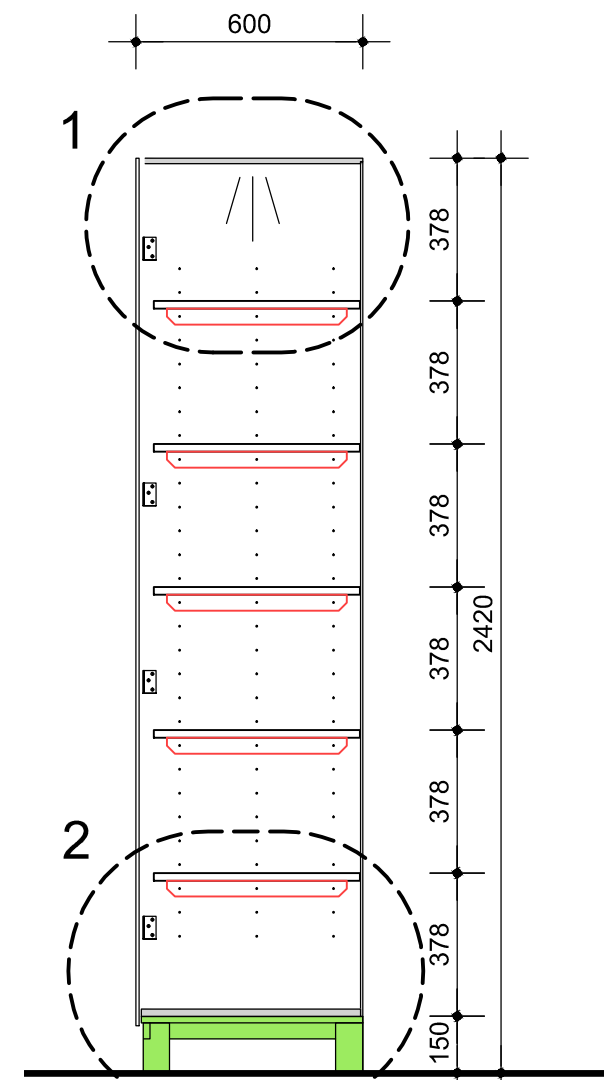

drsn. A-A

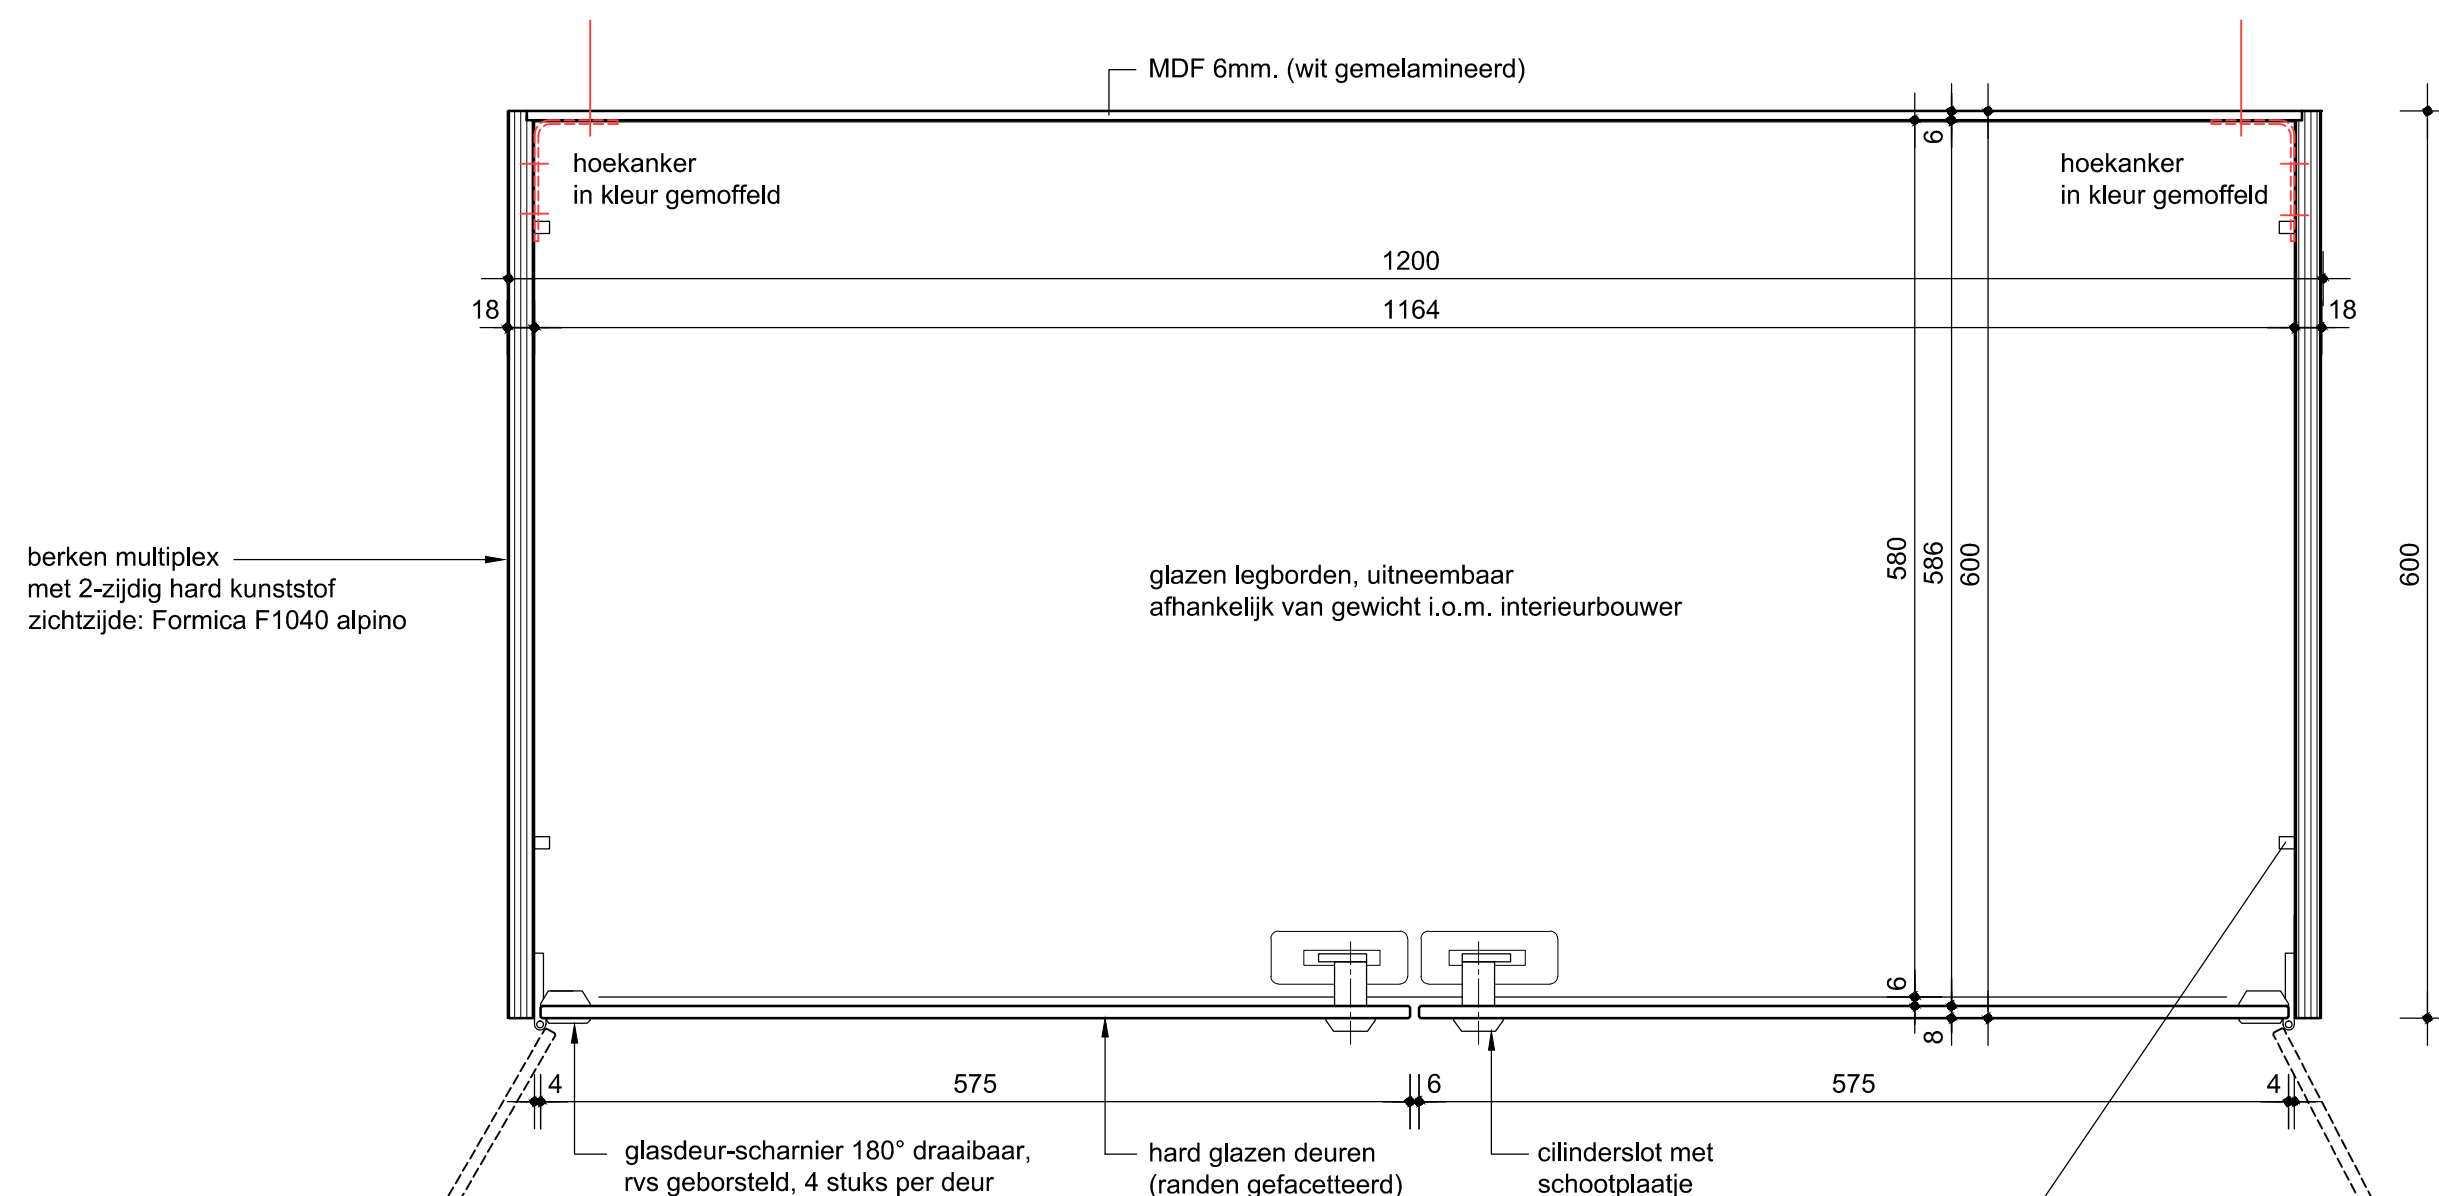


plattegrond

vitrinekast 1:5




glasplaatdragers
afhankelijk van gewicht
i.o.m. interieurbouwer

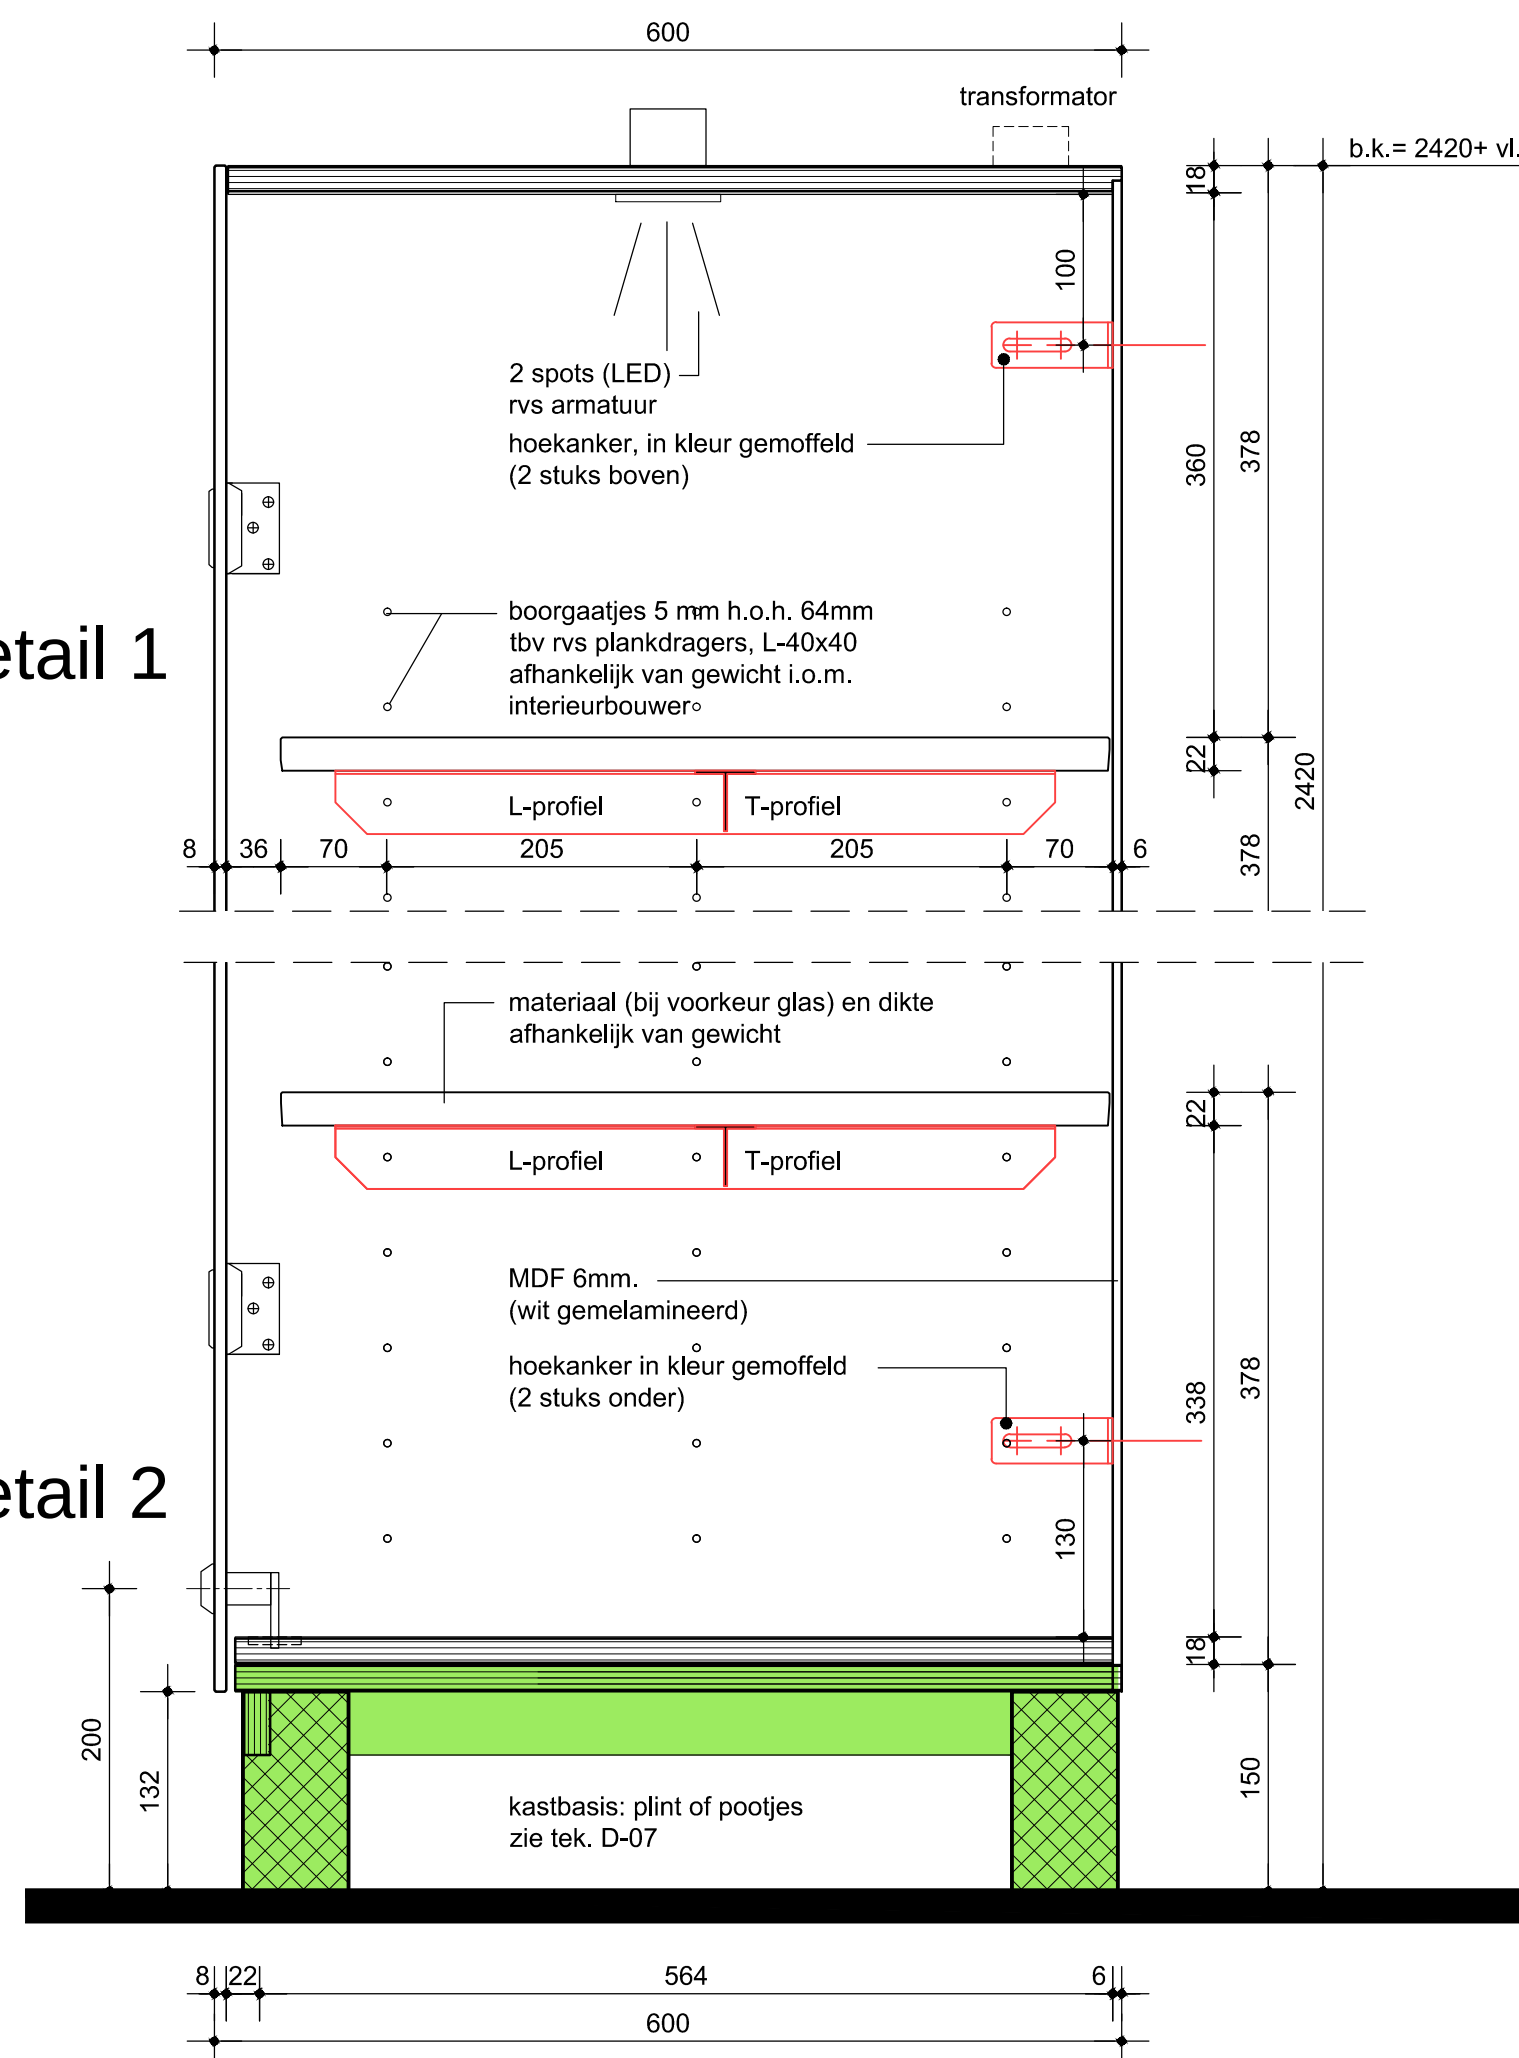

detail 1

detail 2

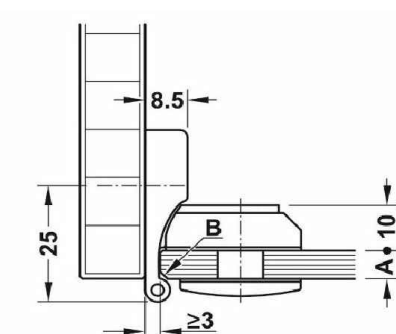

glasdeurscharnier

werknnummer W 1339	fase definitief ontwerp	datum 17-09-2021	
werk Amare huisvesting KC		schaal 1:20 / 1: 5	
onderwerp vitrine 1200, 600mm diep - lage pootjes		bladnummer D-06b	
Juliana van Stolberglaan 1 2595 CA den haag	t. +31 (0) 70 315 15 15	k.vanderlee@koncon.nl www.koncon.nl	