




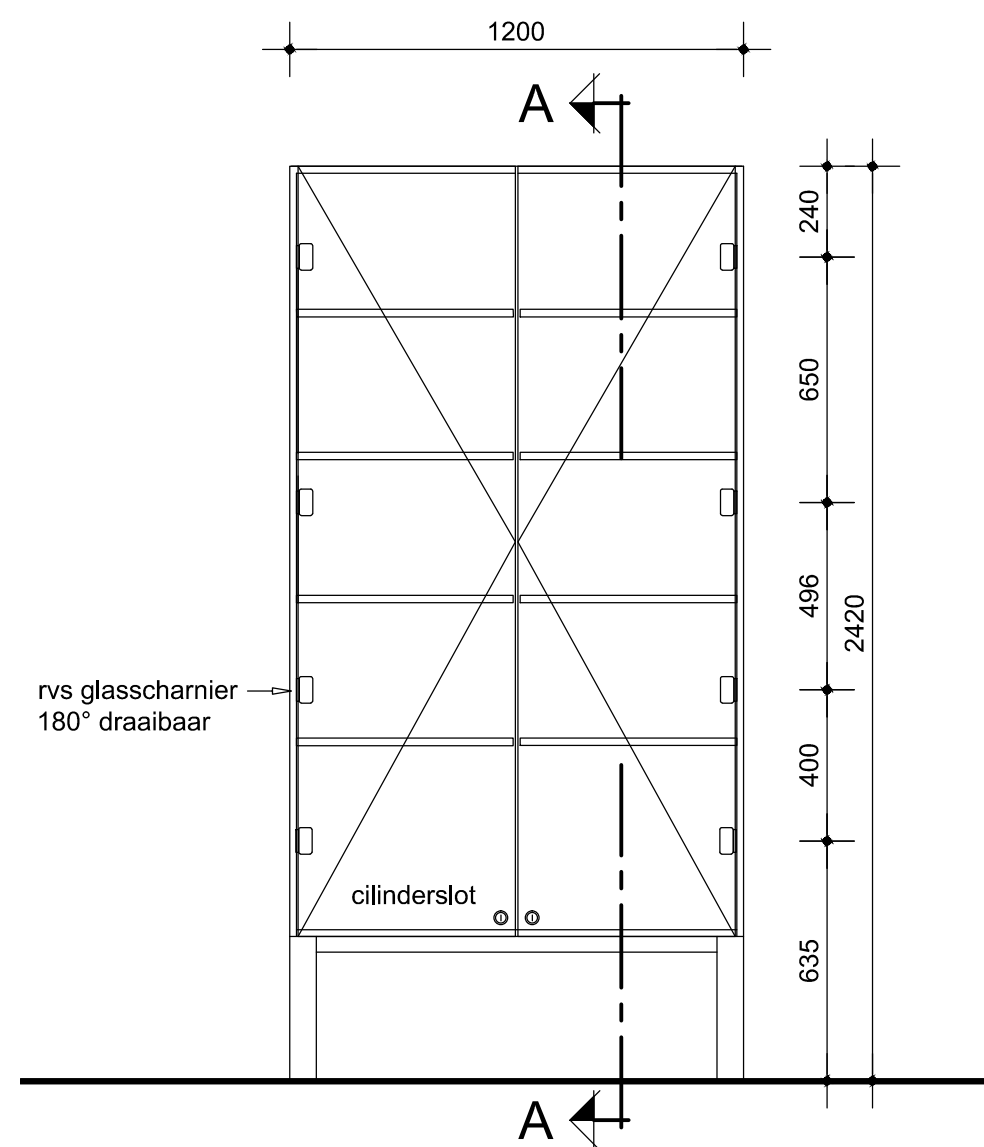


vooraanzicht

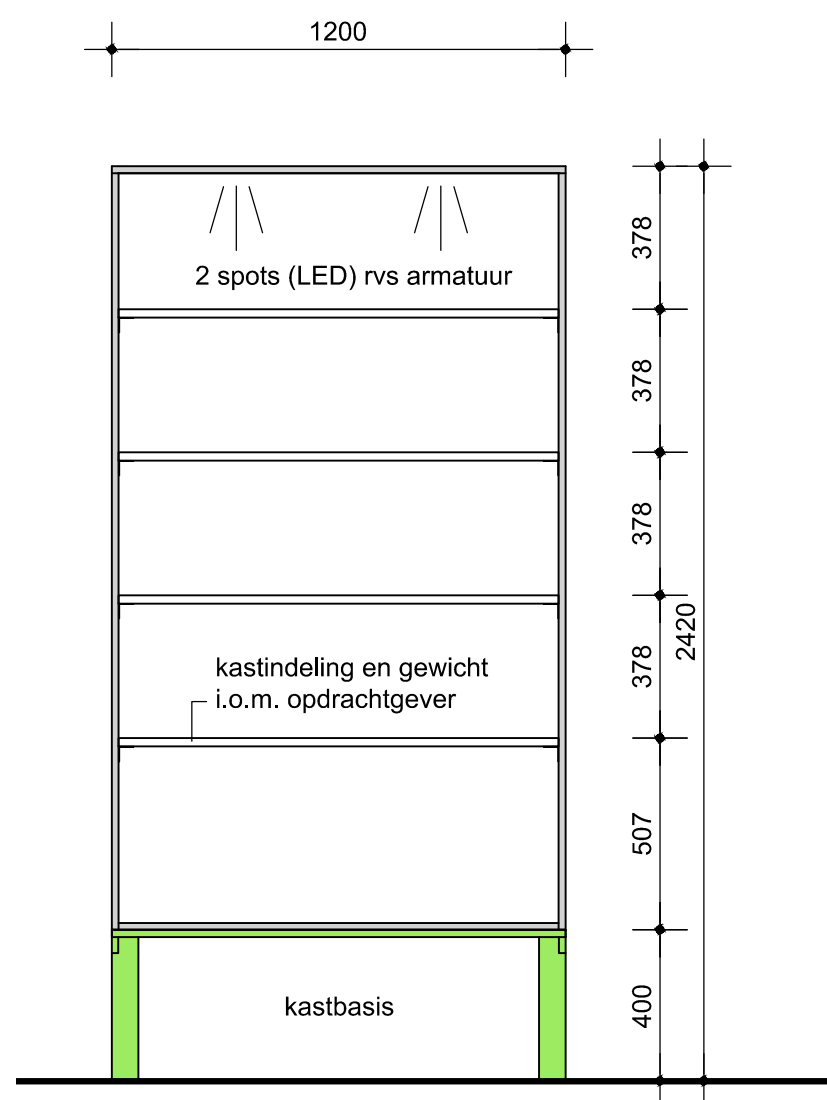

binnenaanzicht

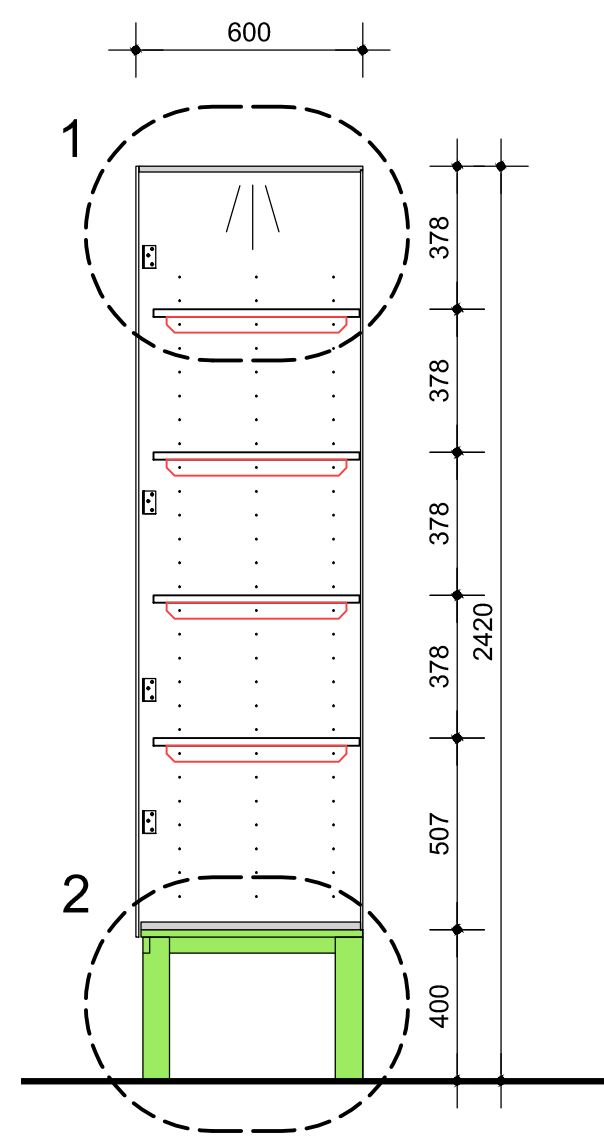


drsn. A-A

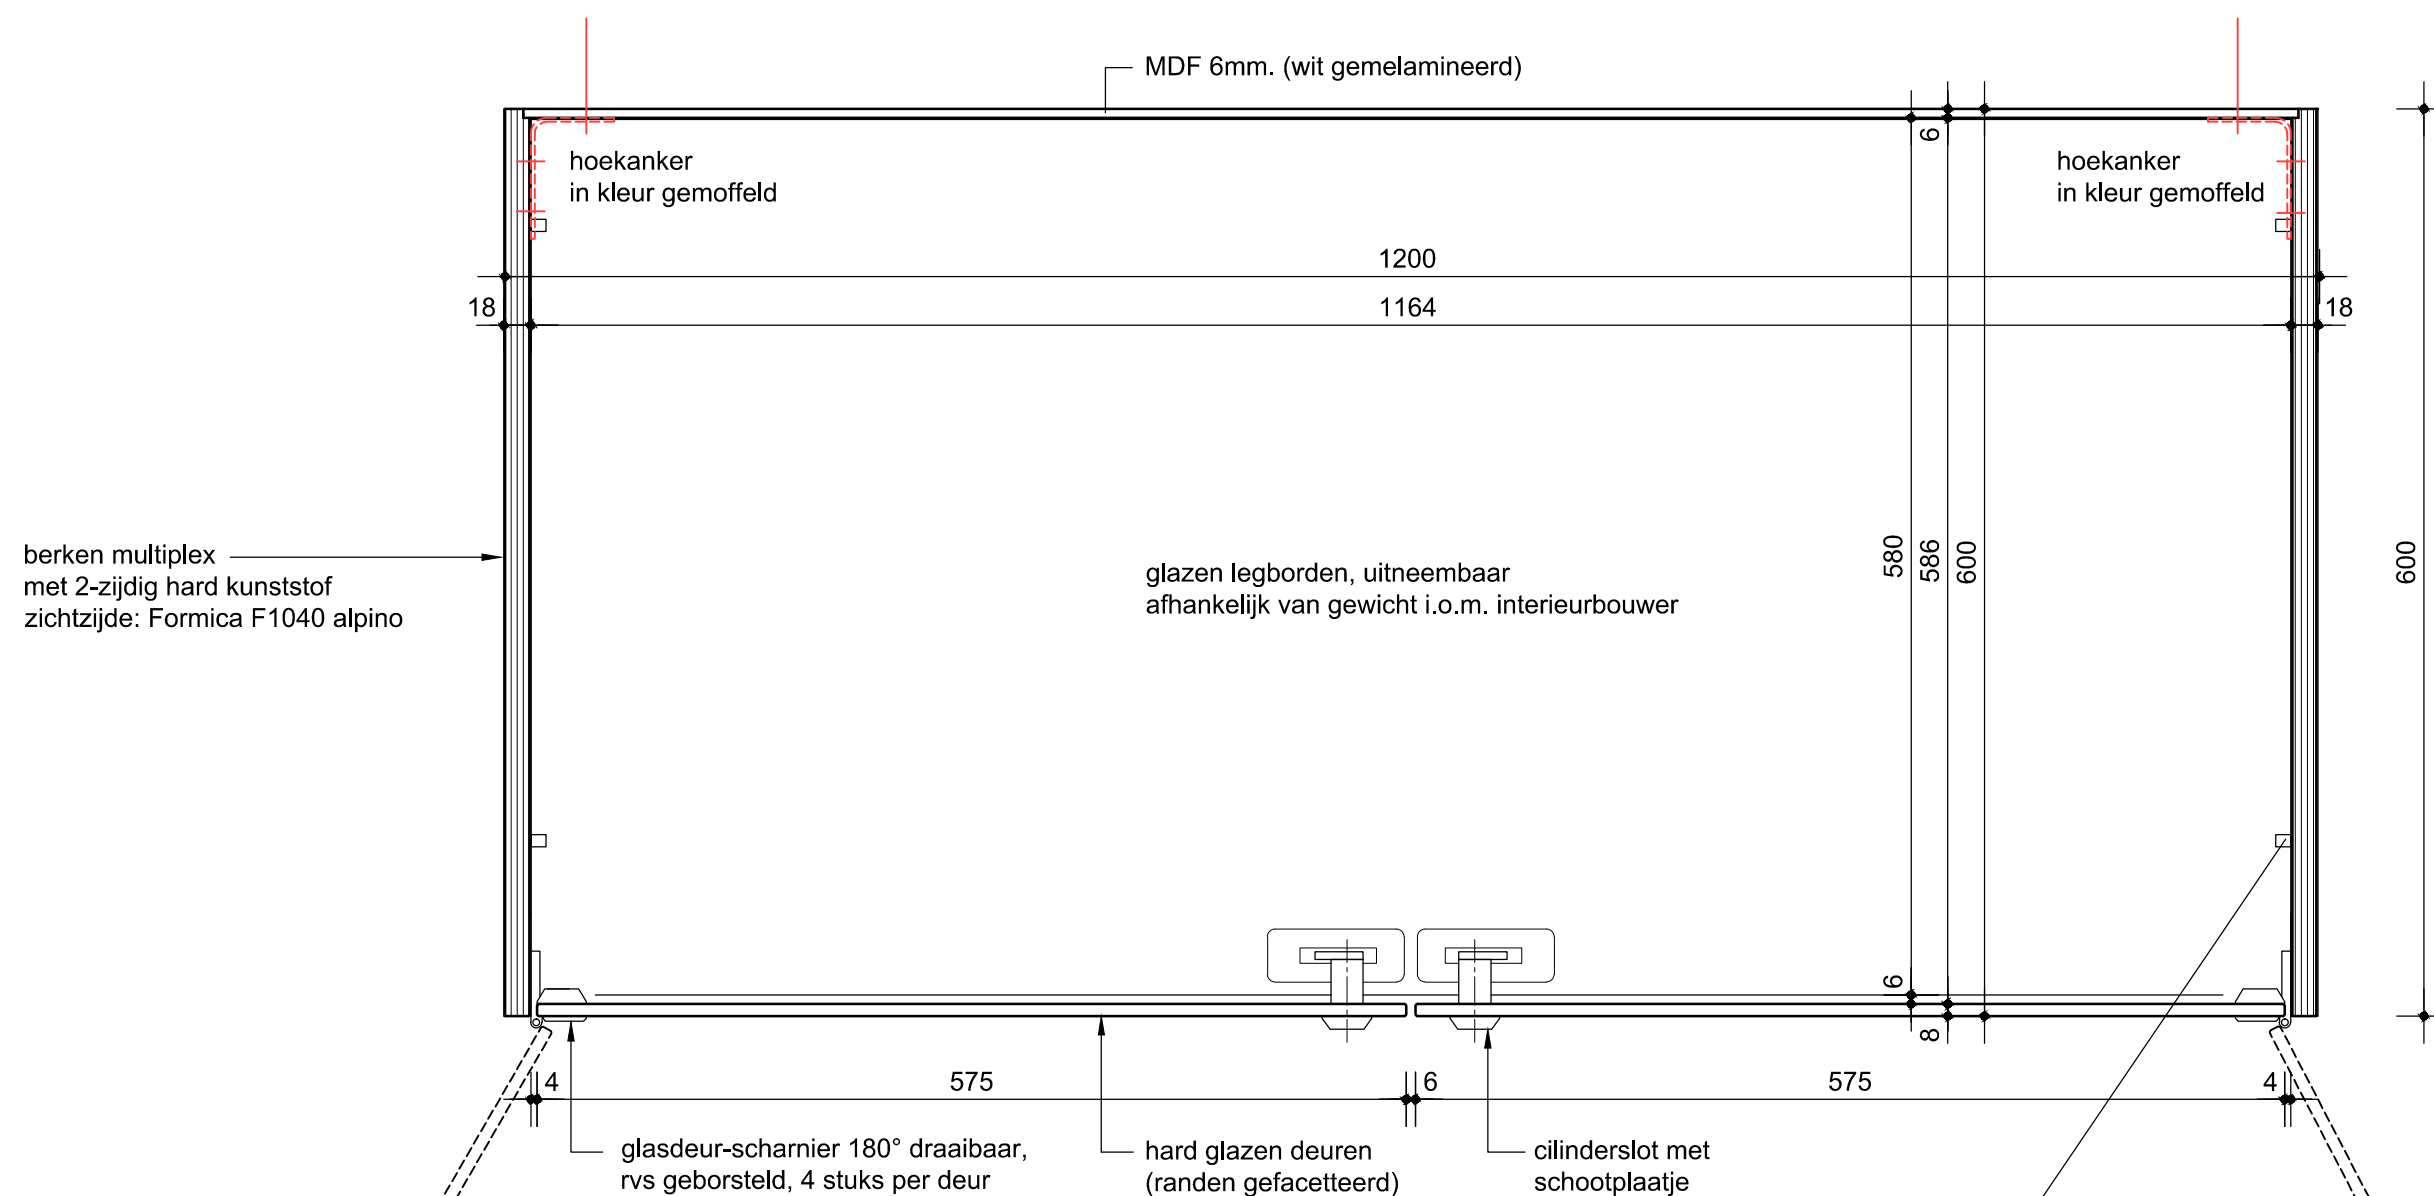

plattegrond

vitrinekast 1:5


glasplaatdragers
afhankelijk van gewicht
i.o.m. interieurbouwer

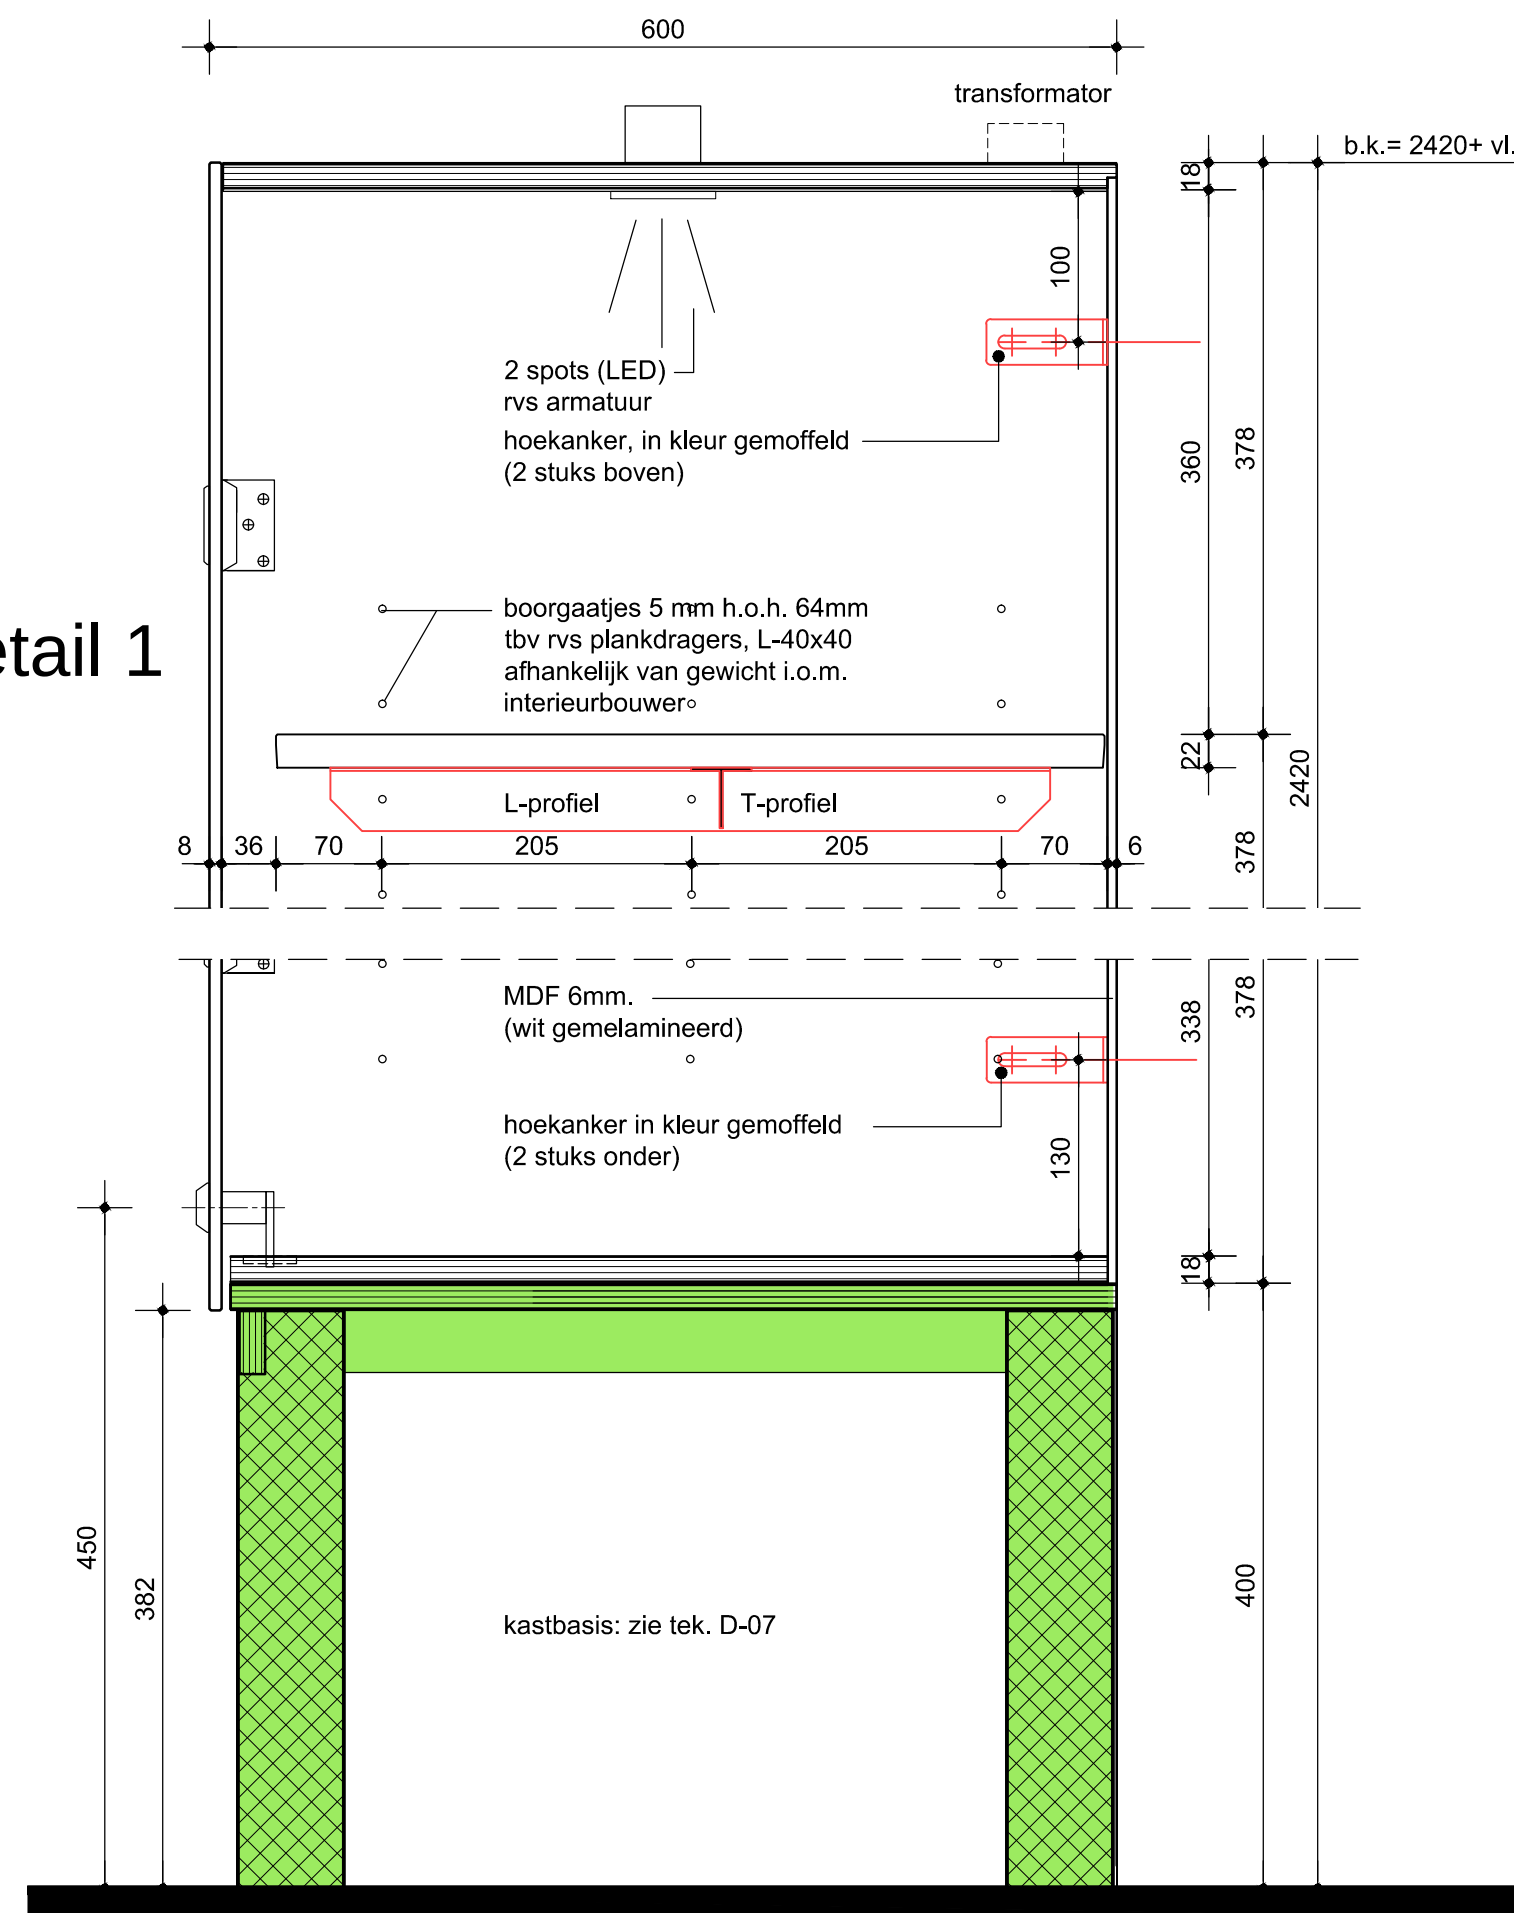

detail 1



detail 2

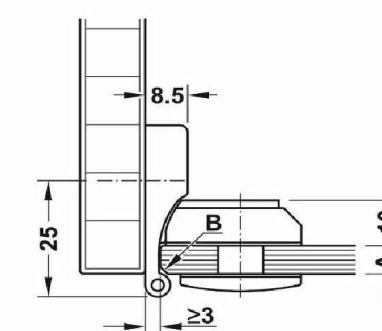

glasdeurscharnier

werknummer W 1339 werk Amare huisvesting KC onderwerp vitrine 1200, 600mm diep - hoge pootjes Juliana van Stolberglaan 1 2595 CA den haag	fase definitief ontwerp t. +31 (0) 70 315 15 15	datum 17-09-2021 schaal 1:20 / 1: 5 A2 bladnummer D-06c k.vanderlee@koncon.nl www.koncon.nl	
--	--	---	--