




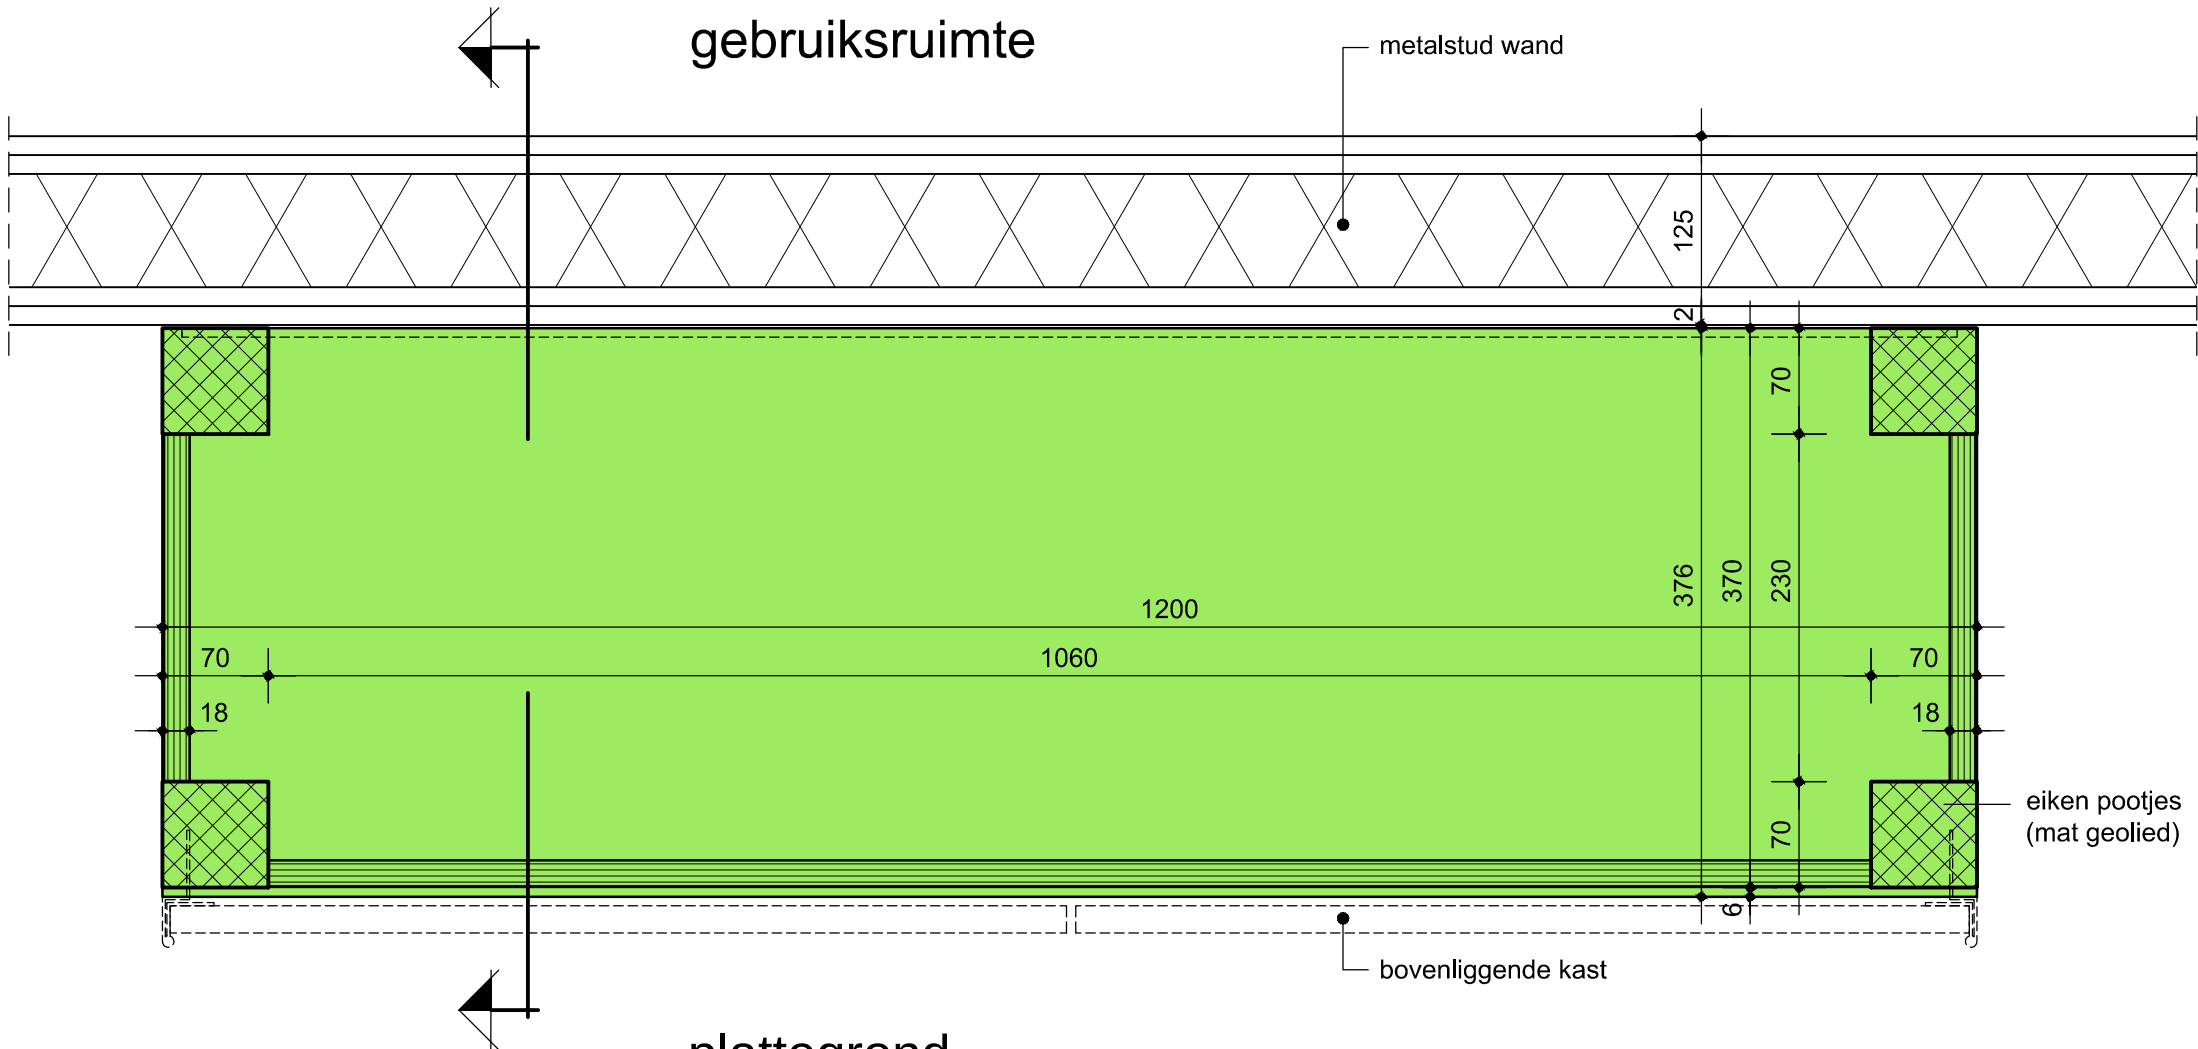


plattegrond
kastbasis 'pootjes' 1:5

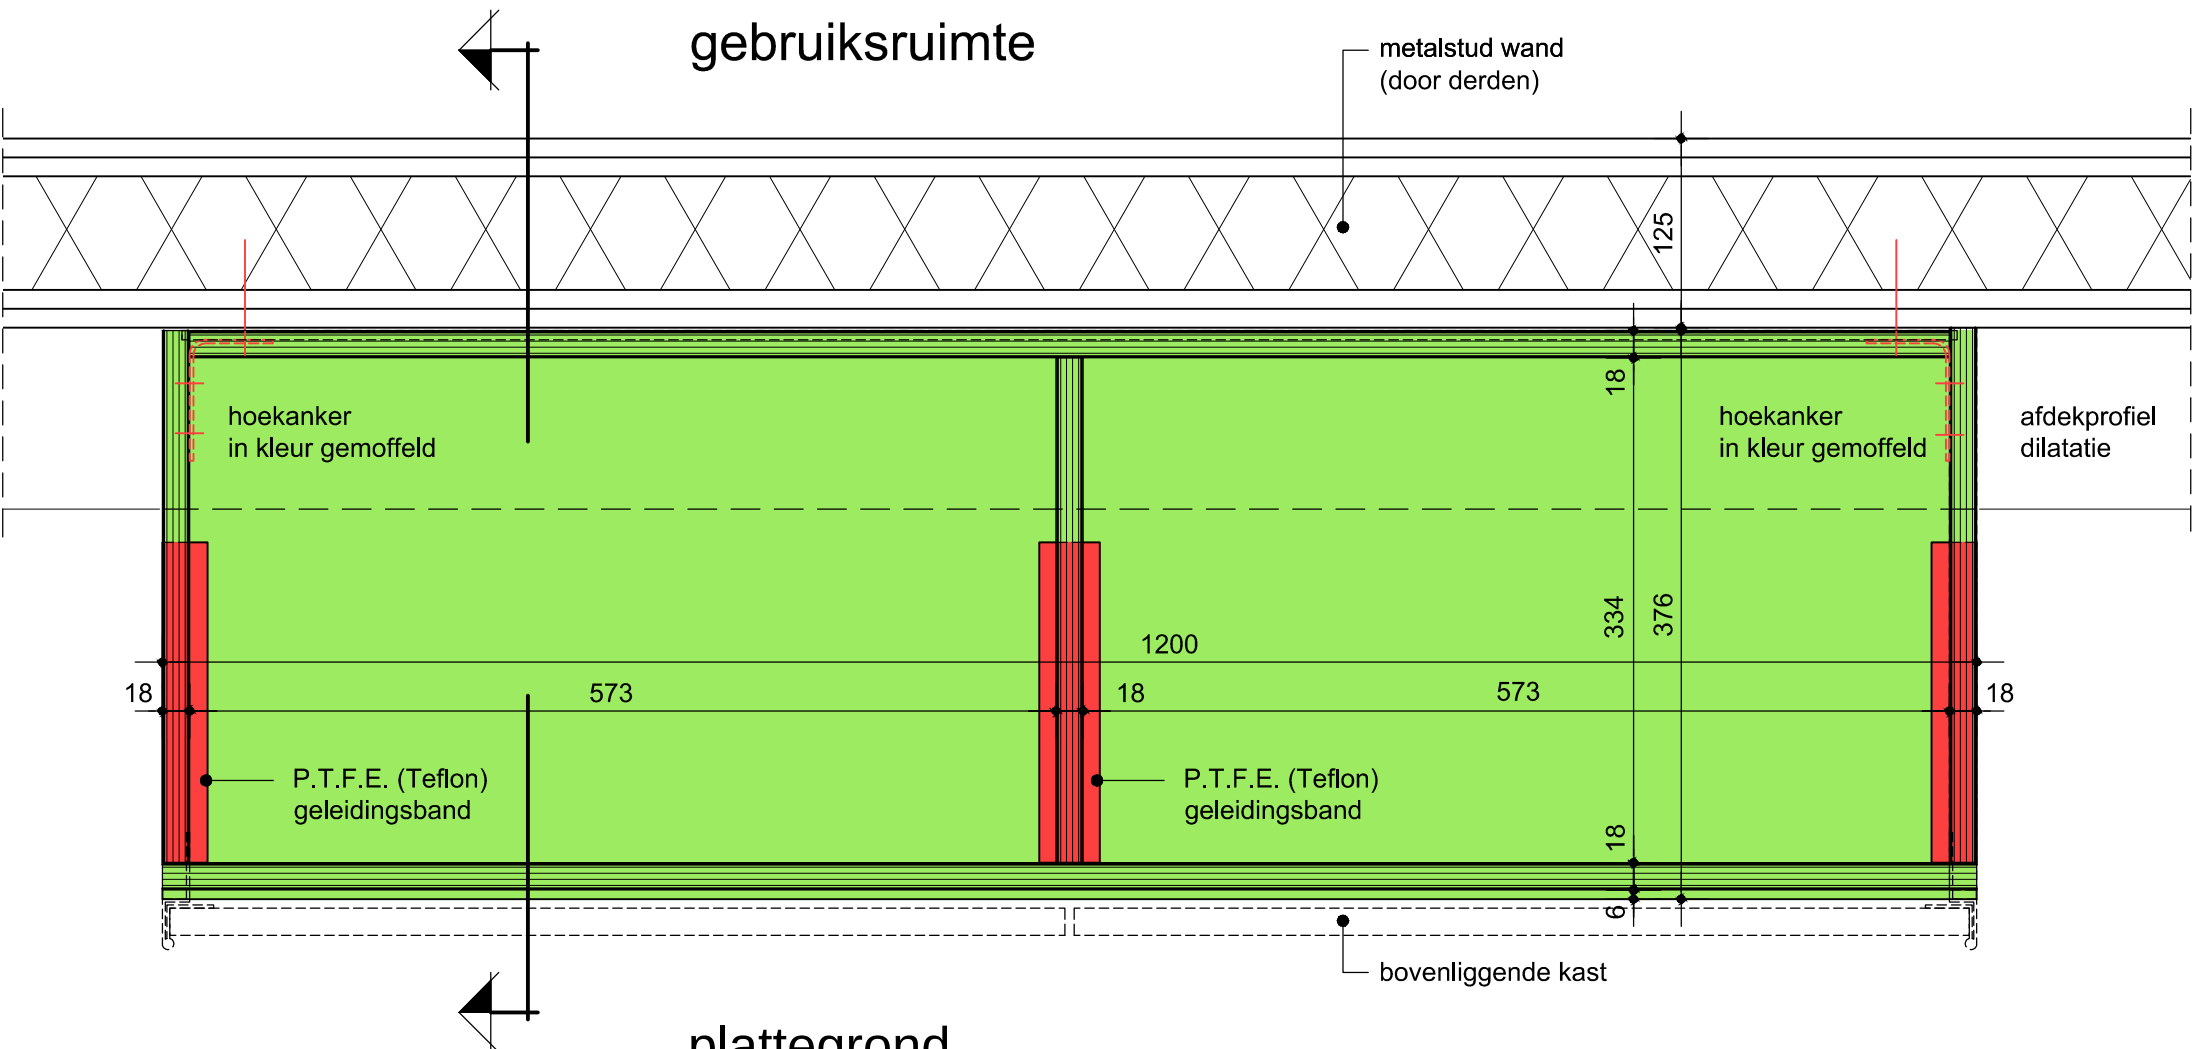

plattegrond
kastbasis 'plint' 1:5

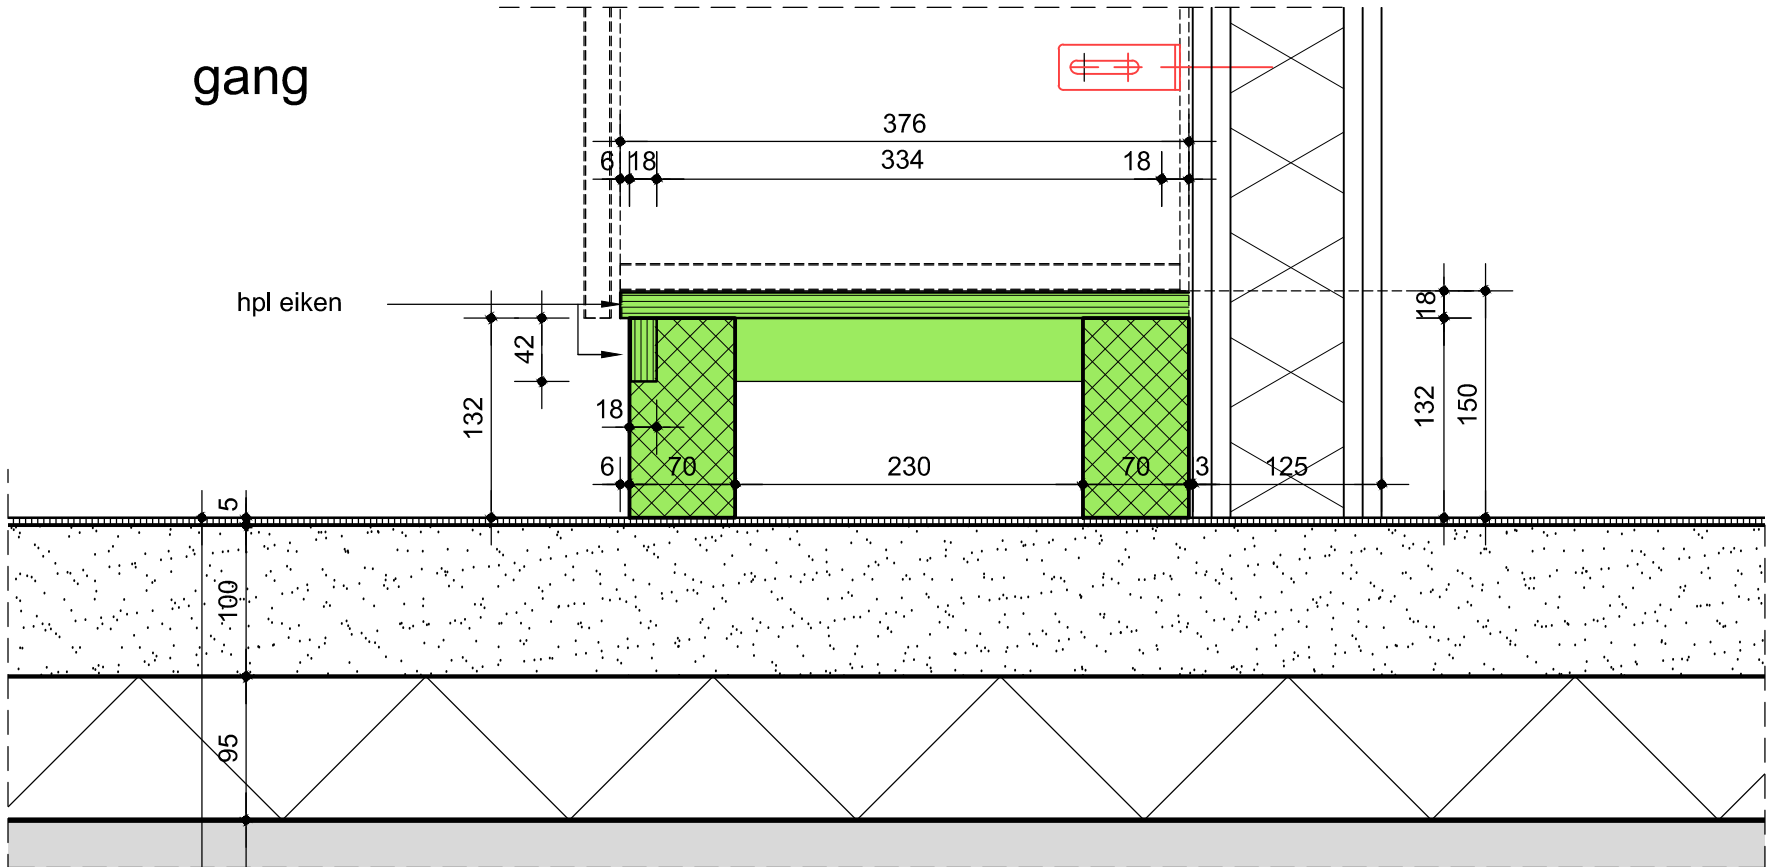

kastbasis 'pootjes' 1:5

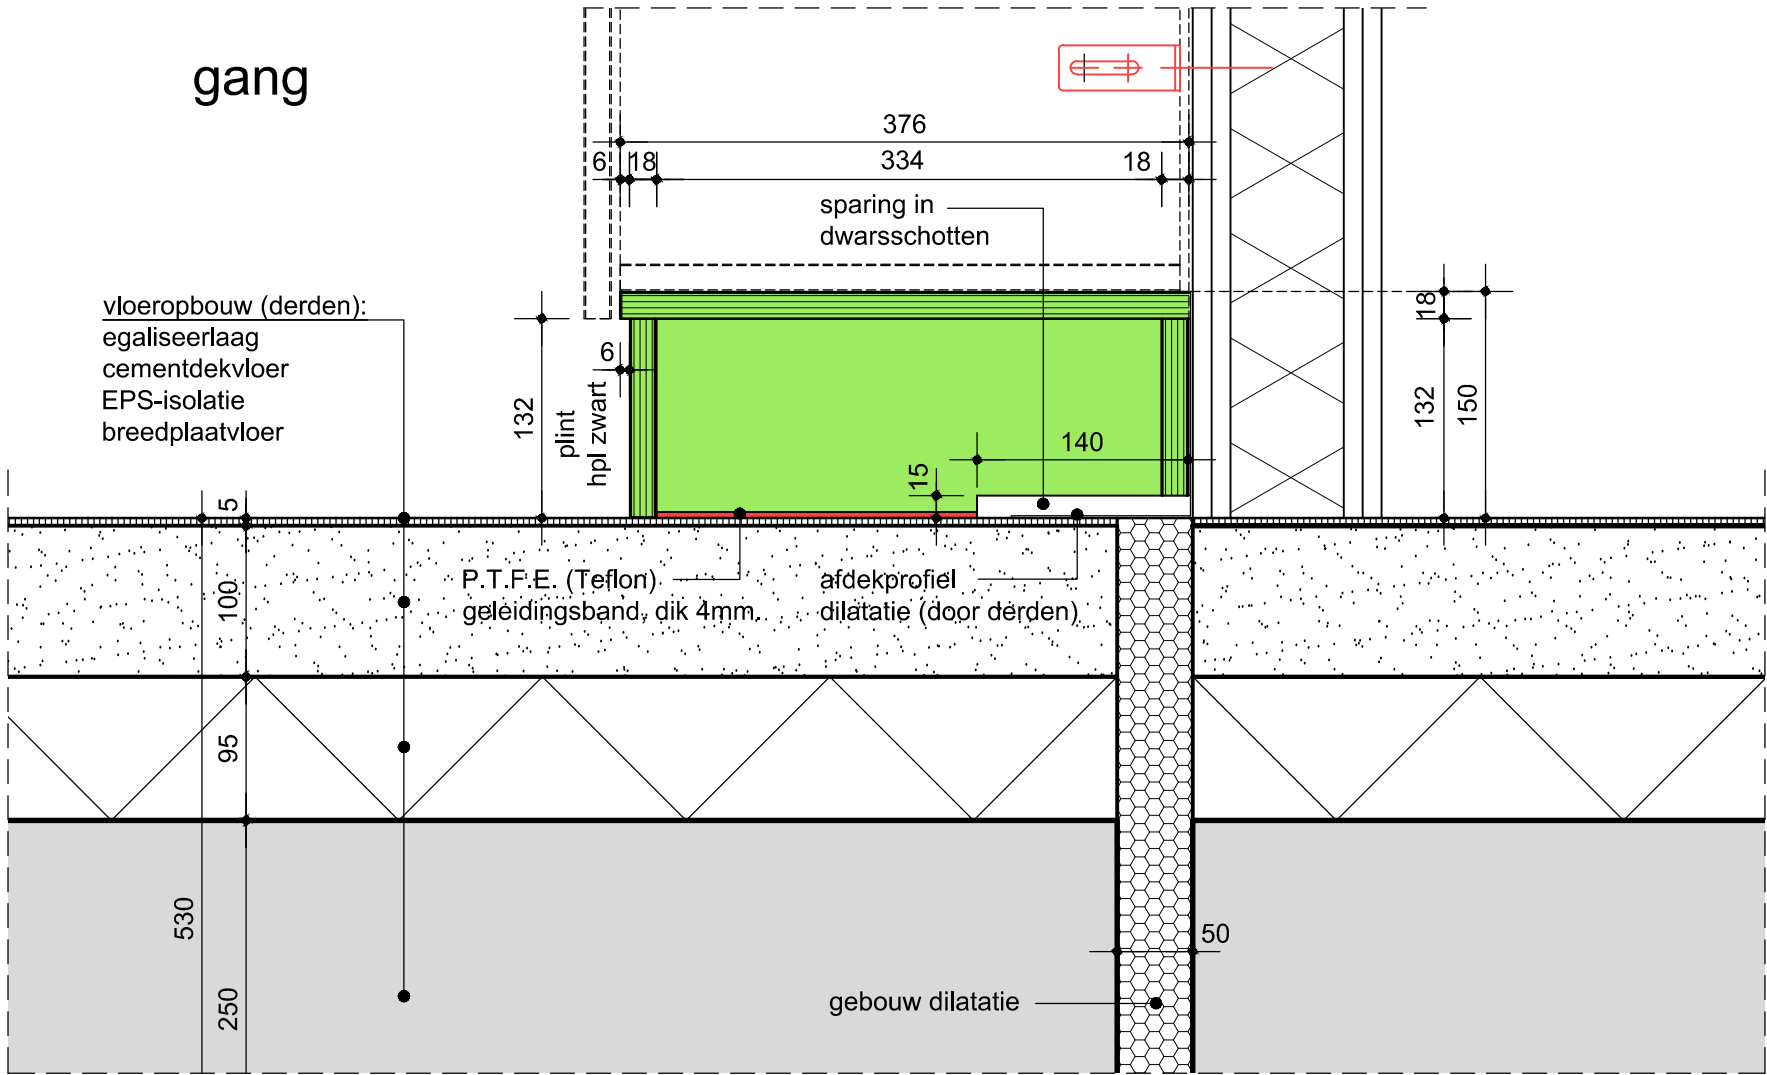

kastbasis 'plint' 1:5

voor exacte maatvoering en waterpas stellen de vlakheid van de vloer ter plekke inmeten

werknnummer W 1339	fase definitief ontwerp	datum 17-09-2021	
werk Amare huisvesting KC		schaal 1:20 / 1: 5	
onderwerp kastbasis - plint / kastbasis - pootjes		bladnummer D-07	
Juliana van Stolberglaan 1 2595 CA den haag	t. +31 (0) 70 315 15 15	k.vanderlee@koncon.nl www.koncon.nl	