




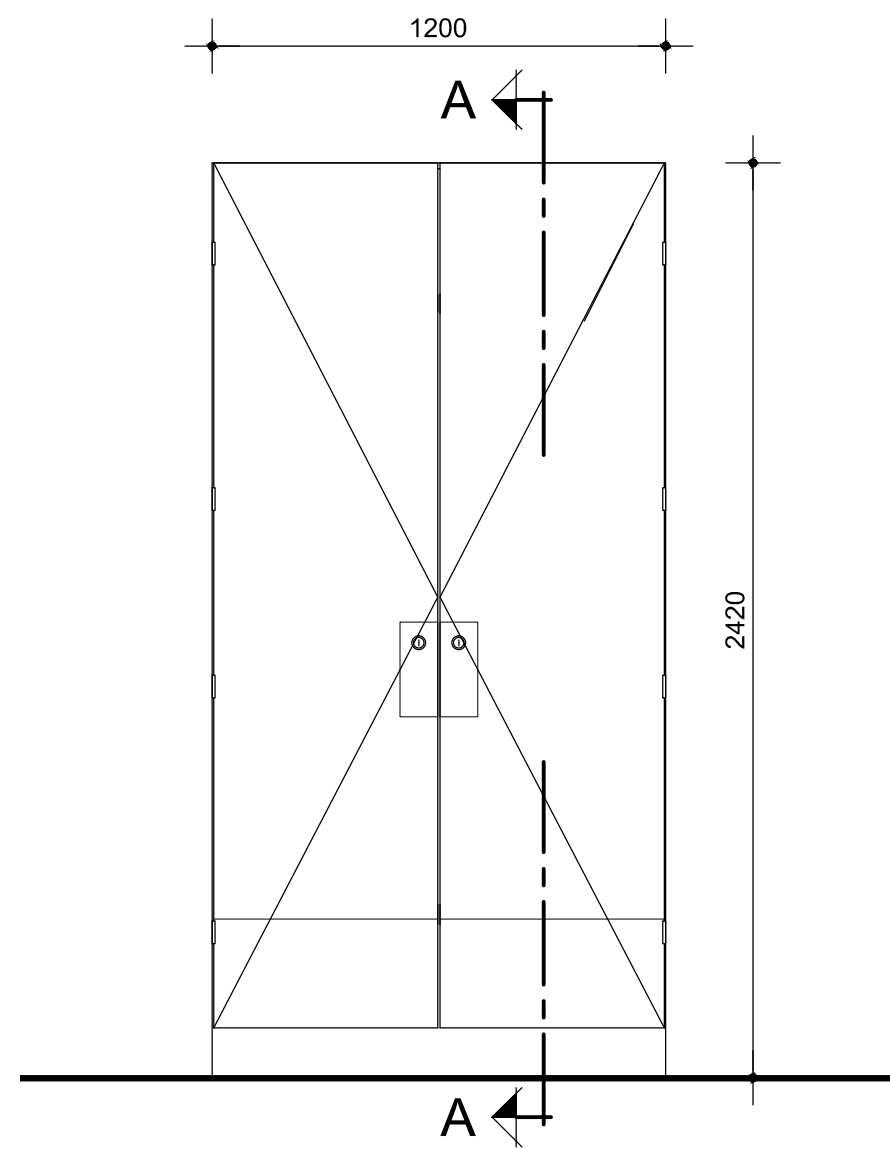

vooraanzicht

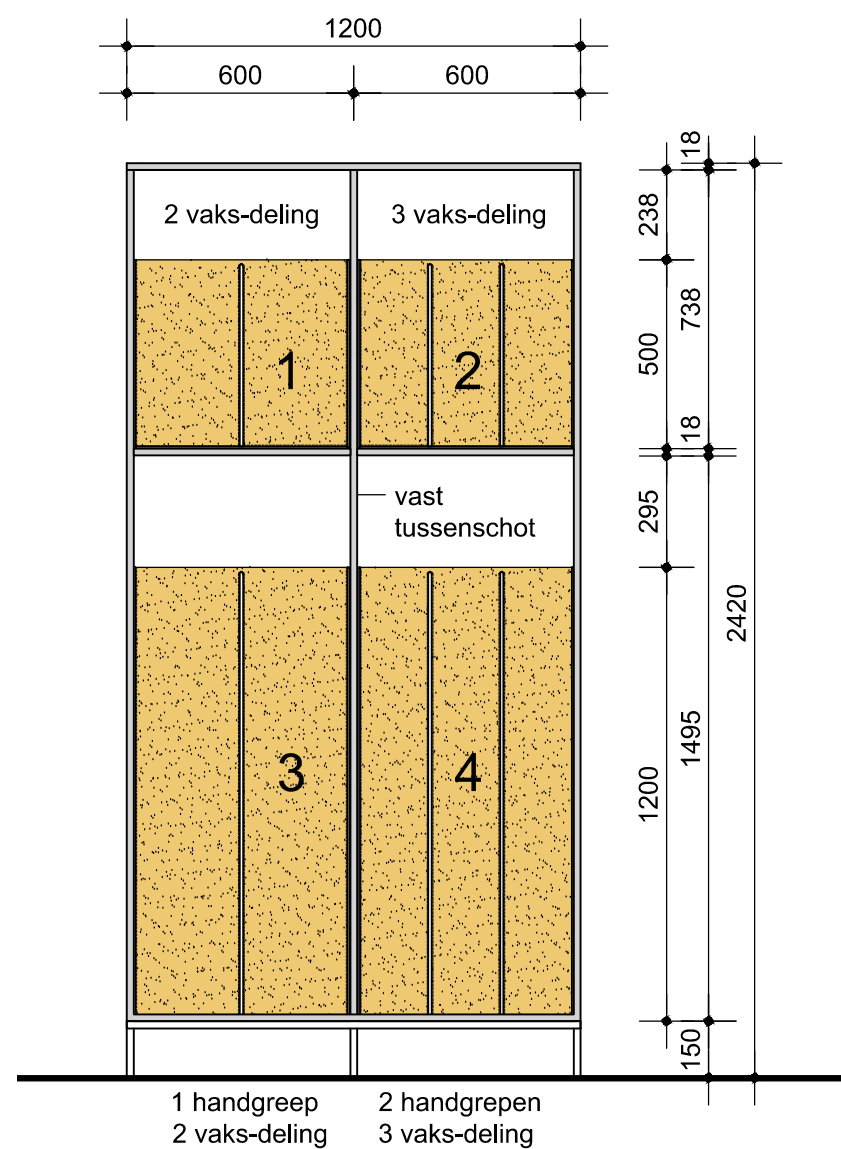


binnenaanzicht

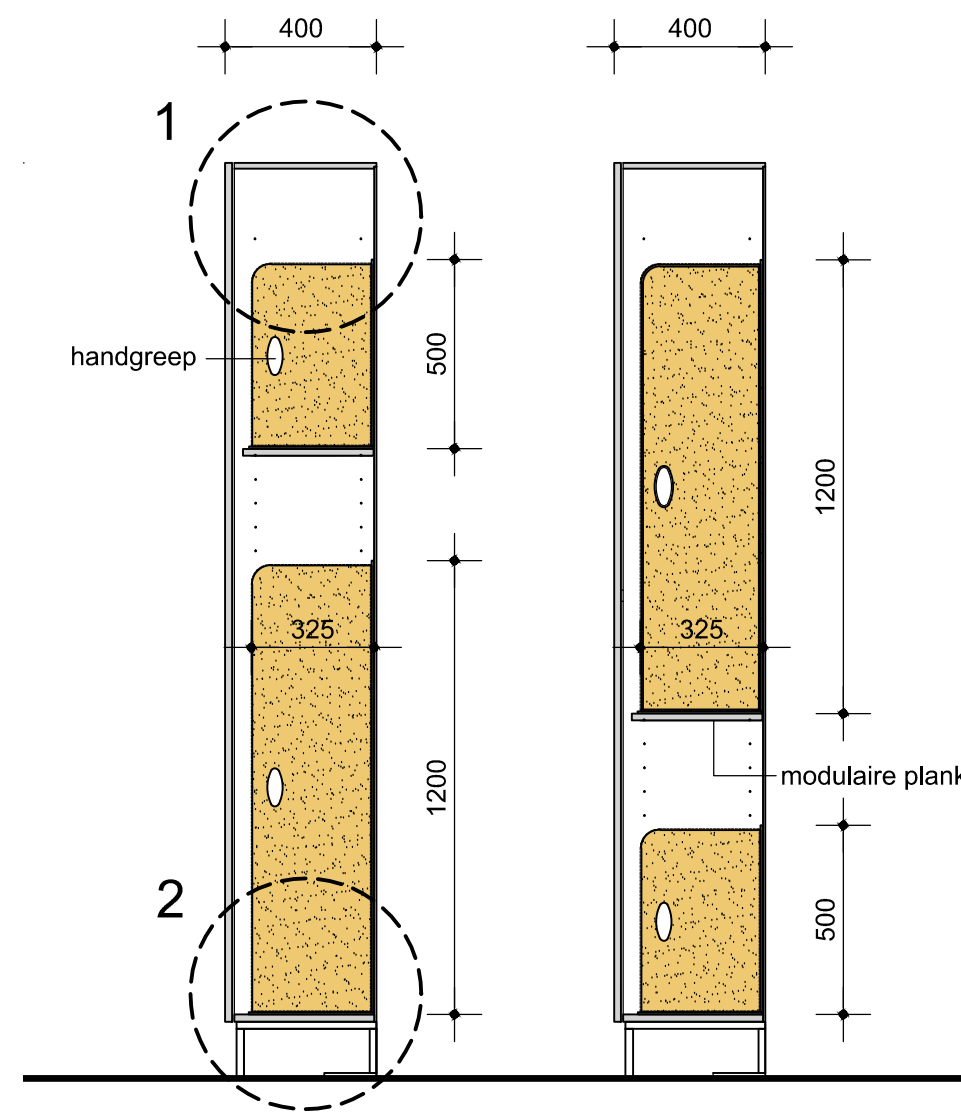

drsn. A-A
(rekpositie 1)


drsn. A-A
(rekpositie 2)

detail 1

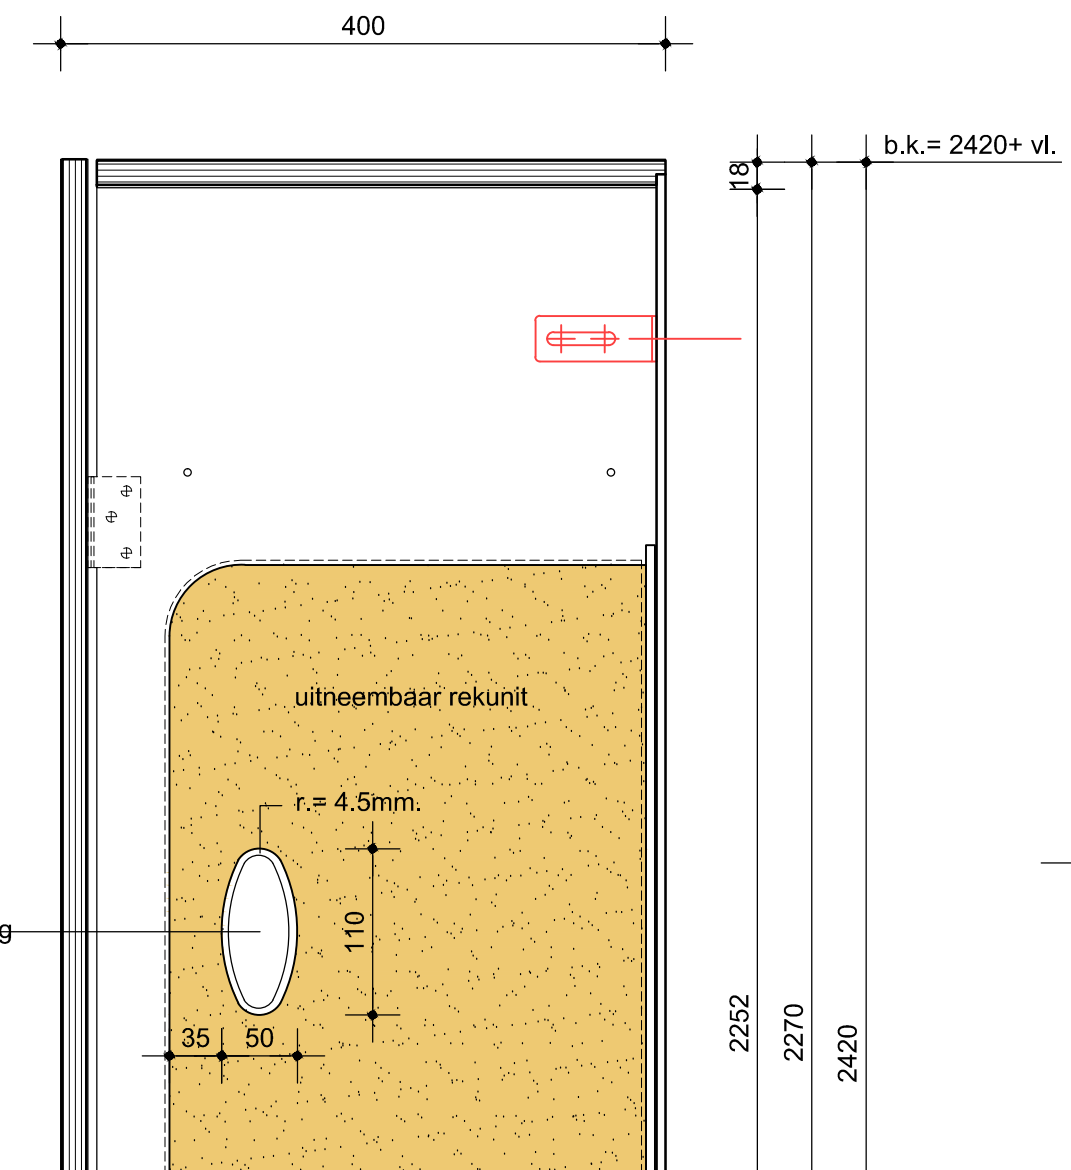

voorzijde

detail 2

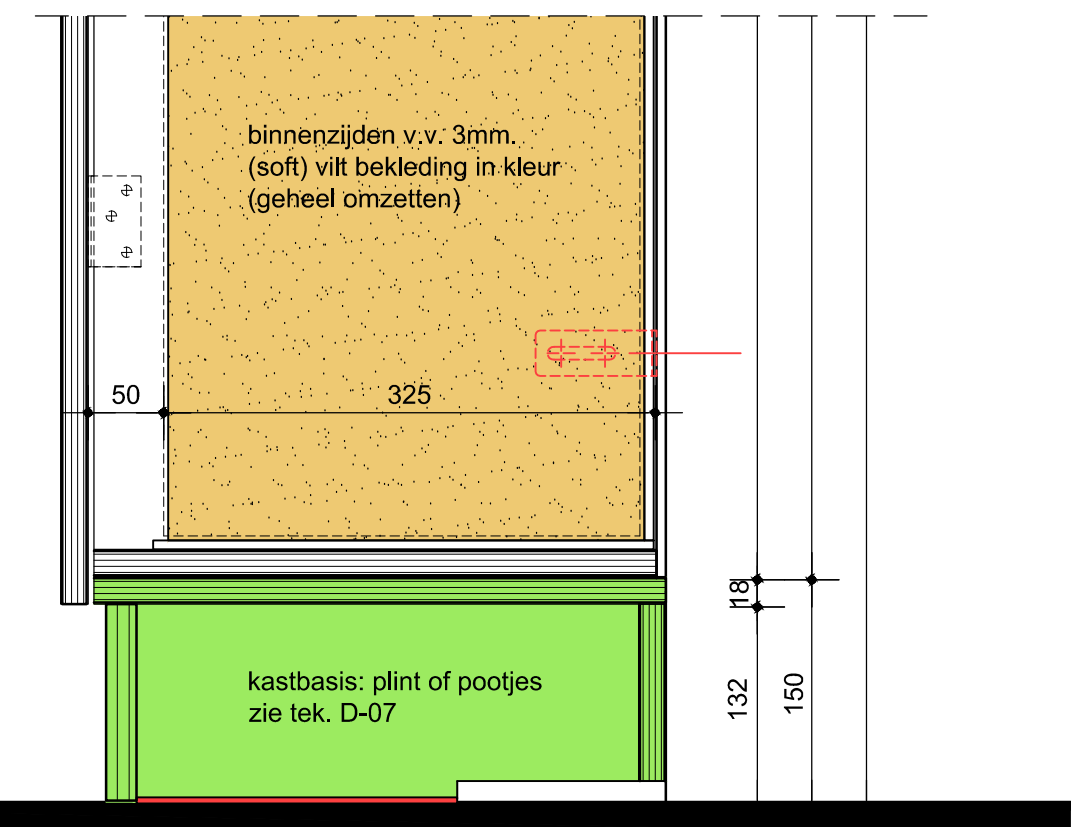

voor gangkast, zie tek. D-01a

werknummer W 1339	fase definitief ontwerp	datum 17-09-2021	
werk Amare huisvesting KC		schaal 1:20 / 1: 5	
onderwerp uitwisselbare rekken		bladnummer D-09	
Juliana van Stolberglaan 1 2595 CA den haag		t. +31 (0) 70 315 15 15	
		k.vanderlee@koncon.nl www.koncon.nl	

vilt in kleur



plattegrond

uitwisselbare rek-units t.b.v. gangkasten 1:5
10x uitvoeren als getekend