




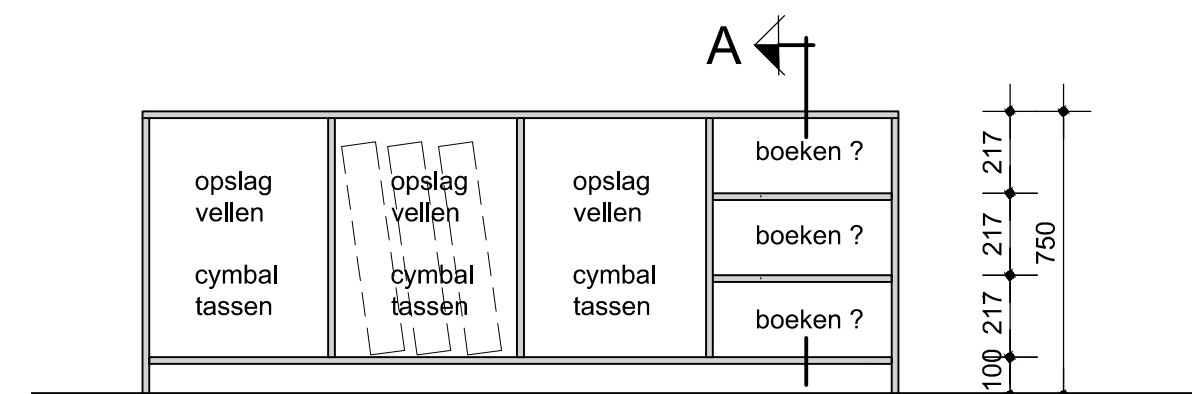


vooraanzicht (1:20)

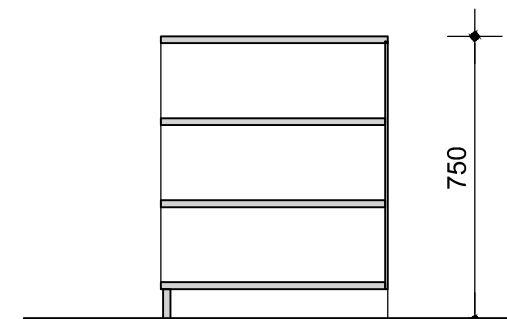

drsn. A-A (1:20)

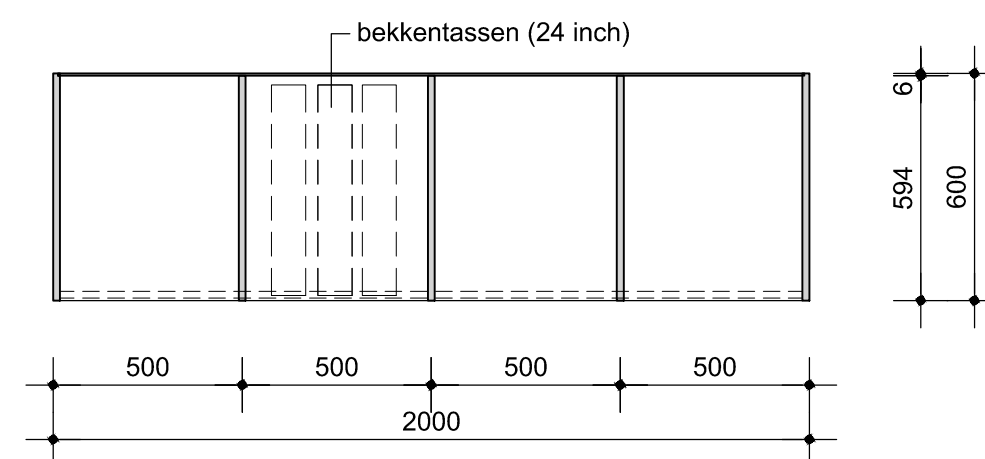

plattegrond (1:20)

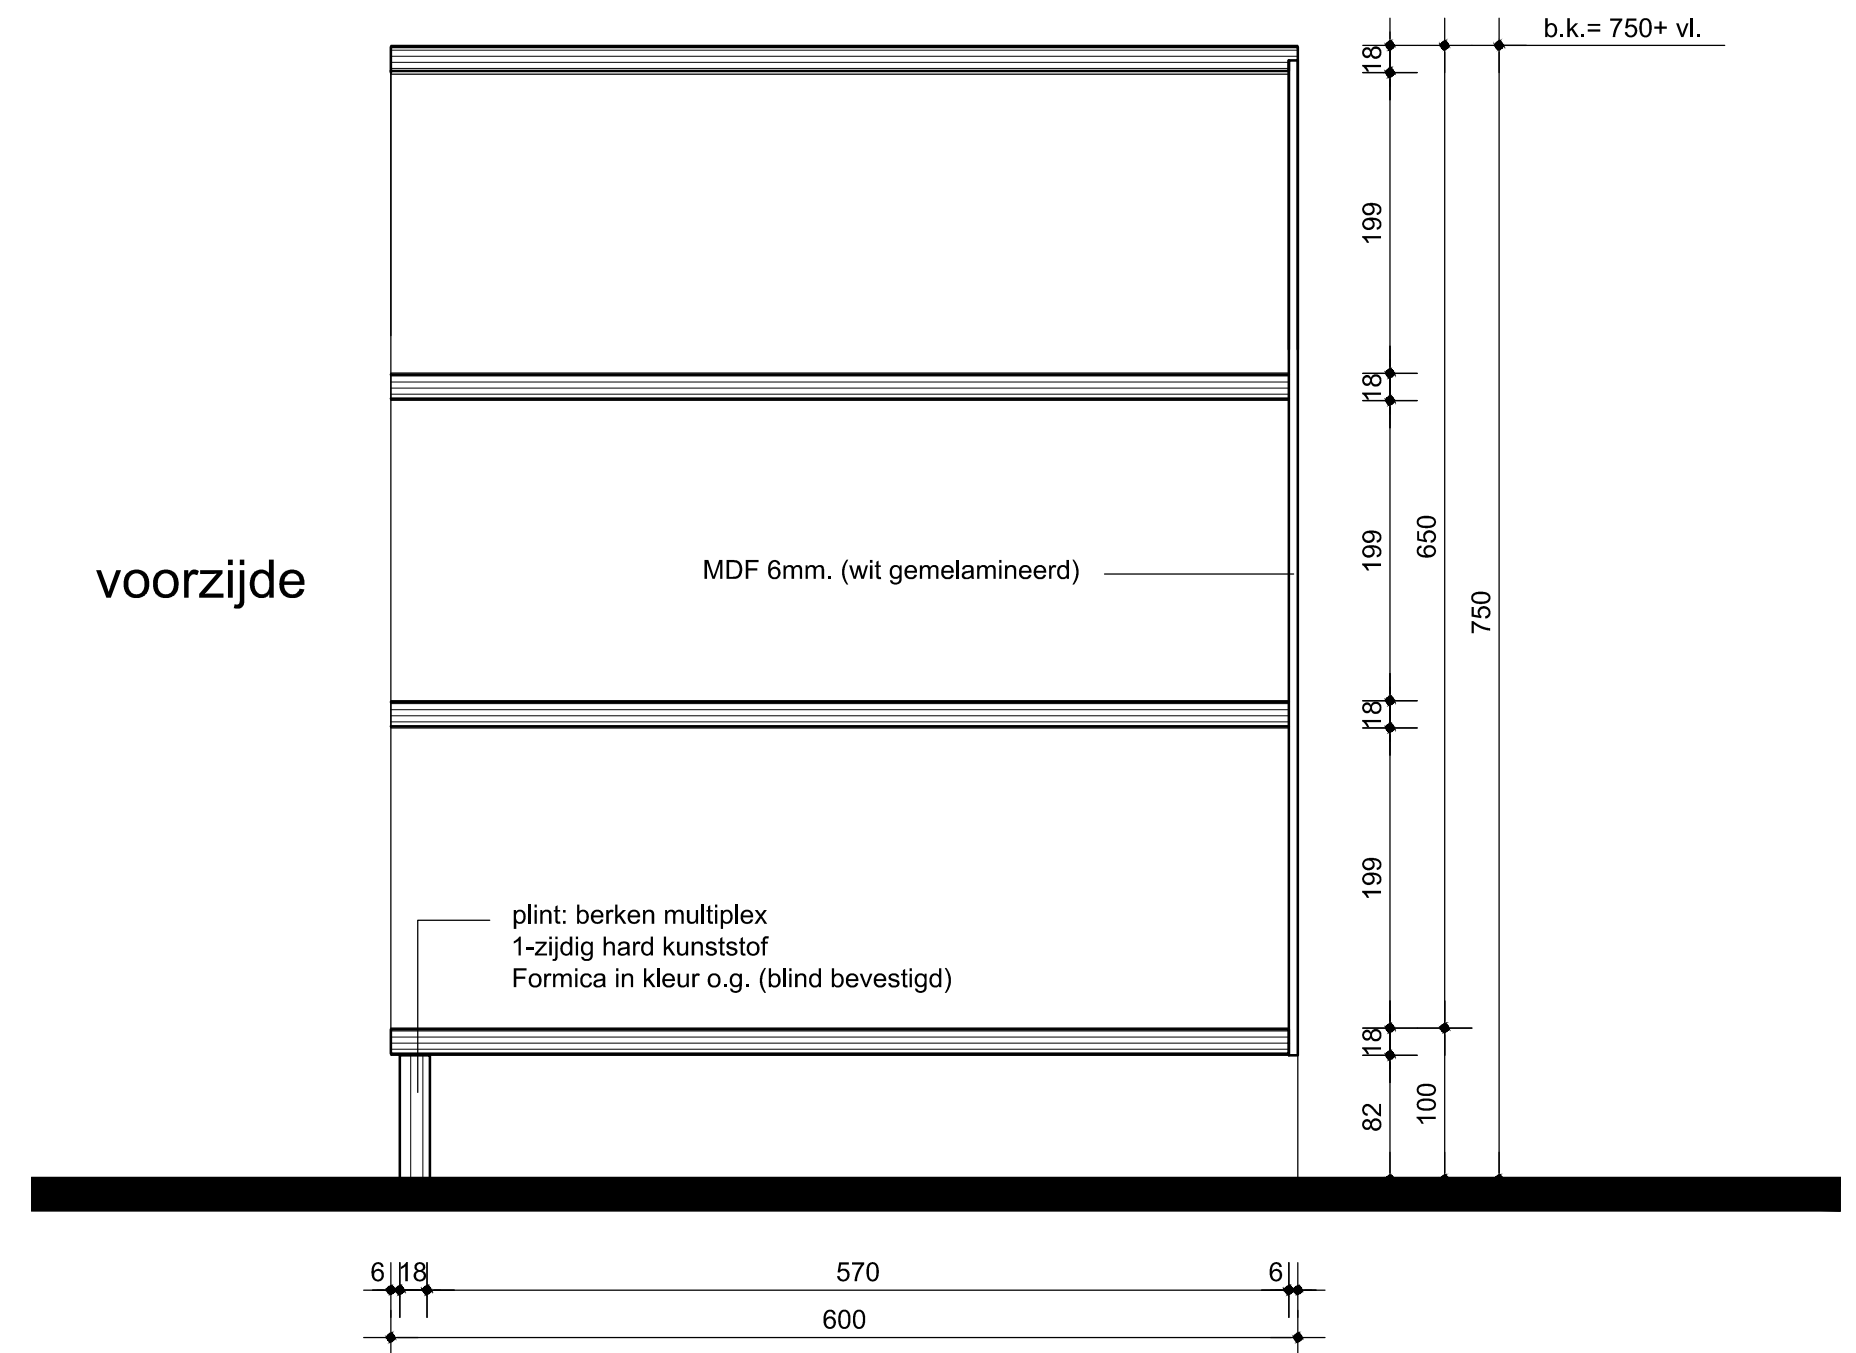

voorzijde

doorsnede A-A (1:5)

kast voor opslag vellen, bekkentassen en boeken
KC-077-07 en 08 (leskamers Jazz)
6e verdieping

aantal: 2 stuks

werknnummer W 1339	fase definitief ontwerp	datum 17-09-2021	
werk Amare huisvesting KC		schaal 1:20 / 1: 5	
onderwerp kast leskamer groot ruimten KC-077-07 en KC-077-08		bladnummer D-12	
Juliana van Stolberglaan 1 2595 CA den haag	t. +31 (0) 70 315 15 15	k.vanderlee@koncon.nl www.koncon.nl	