
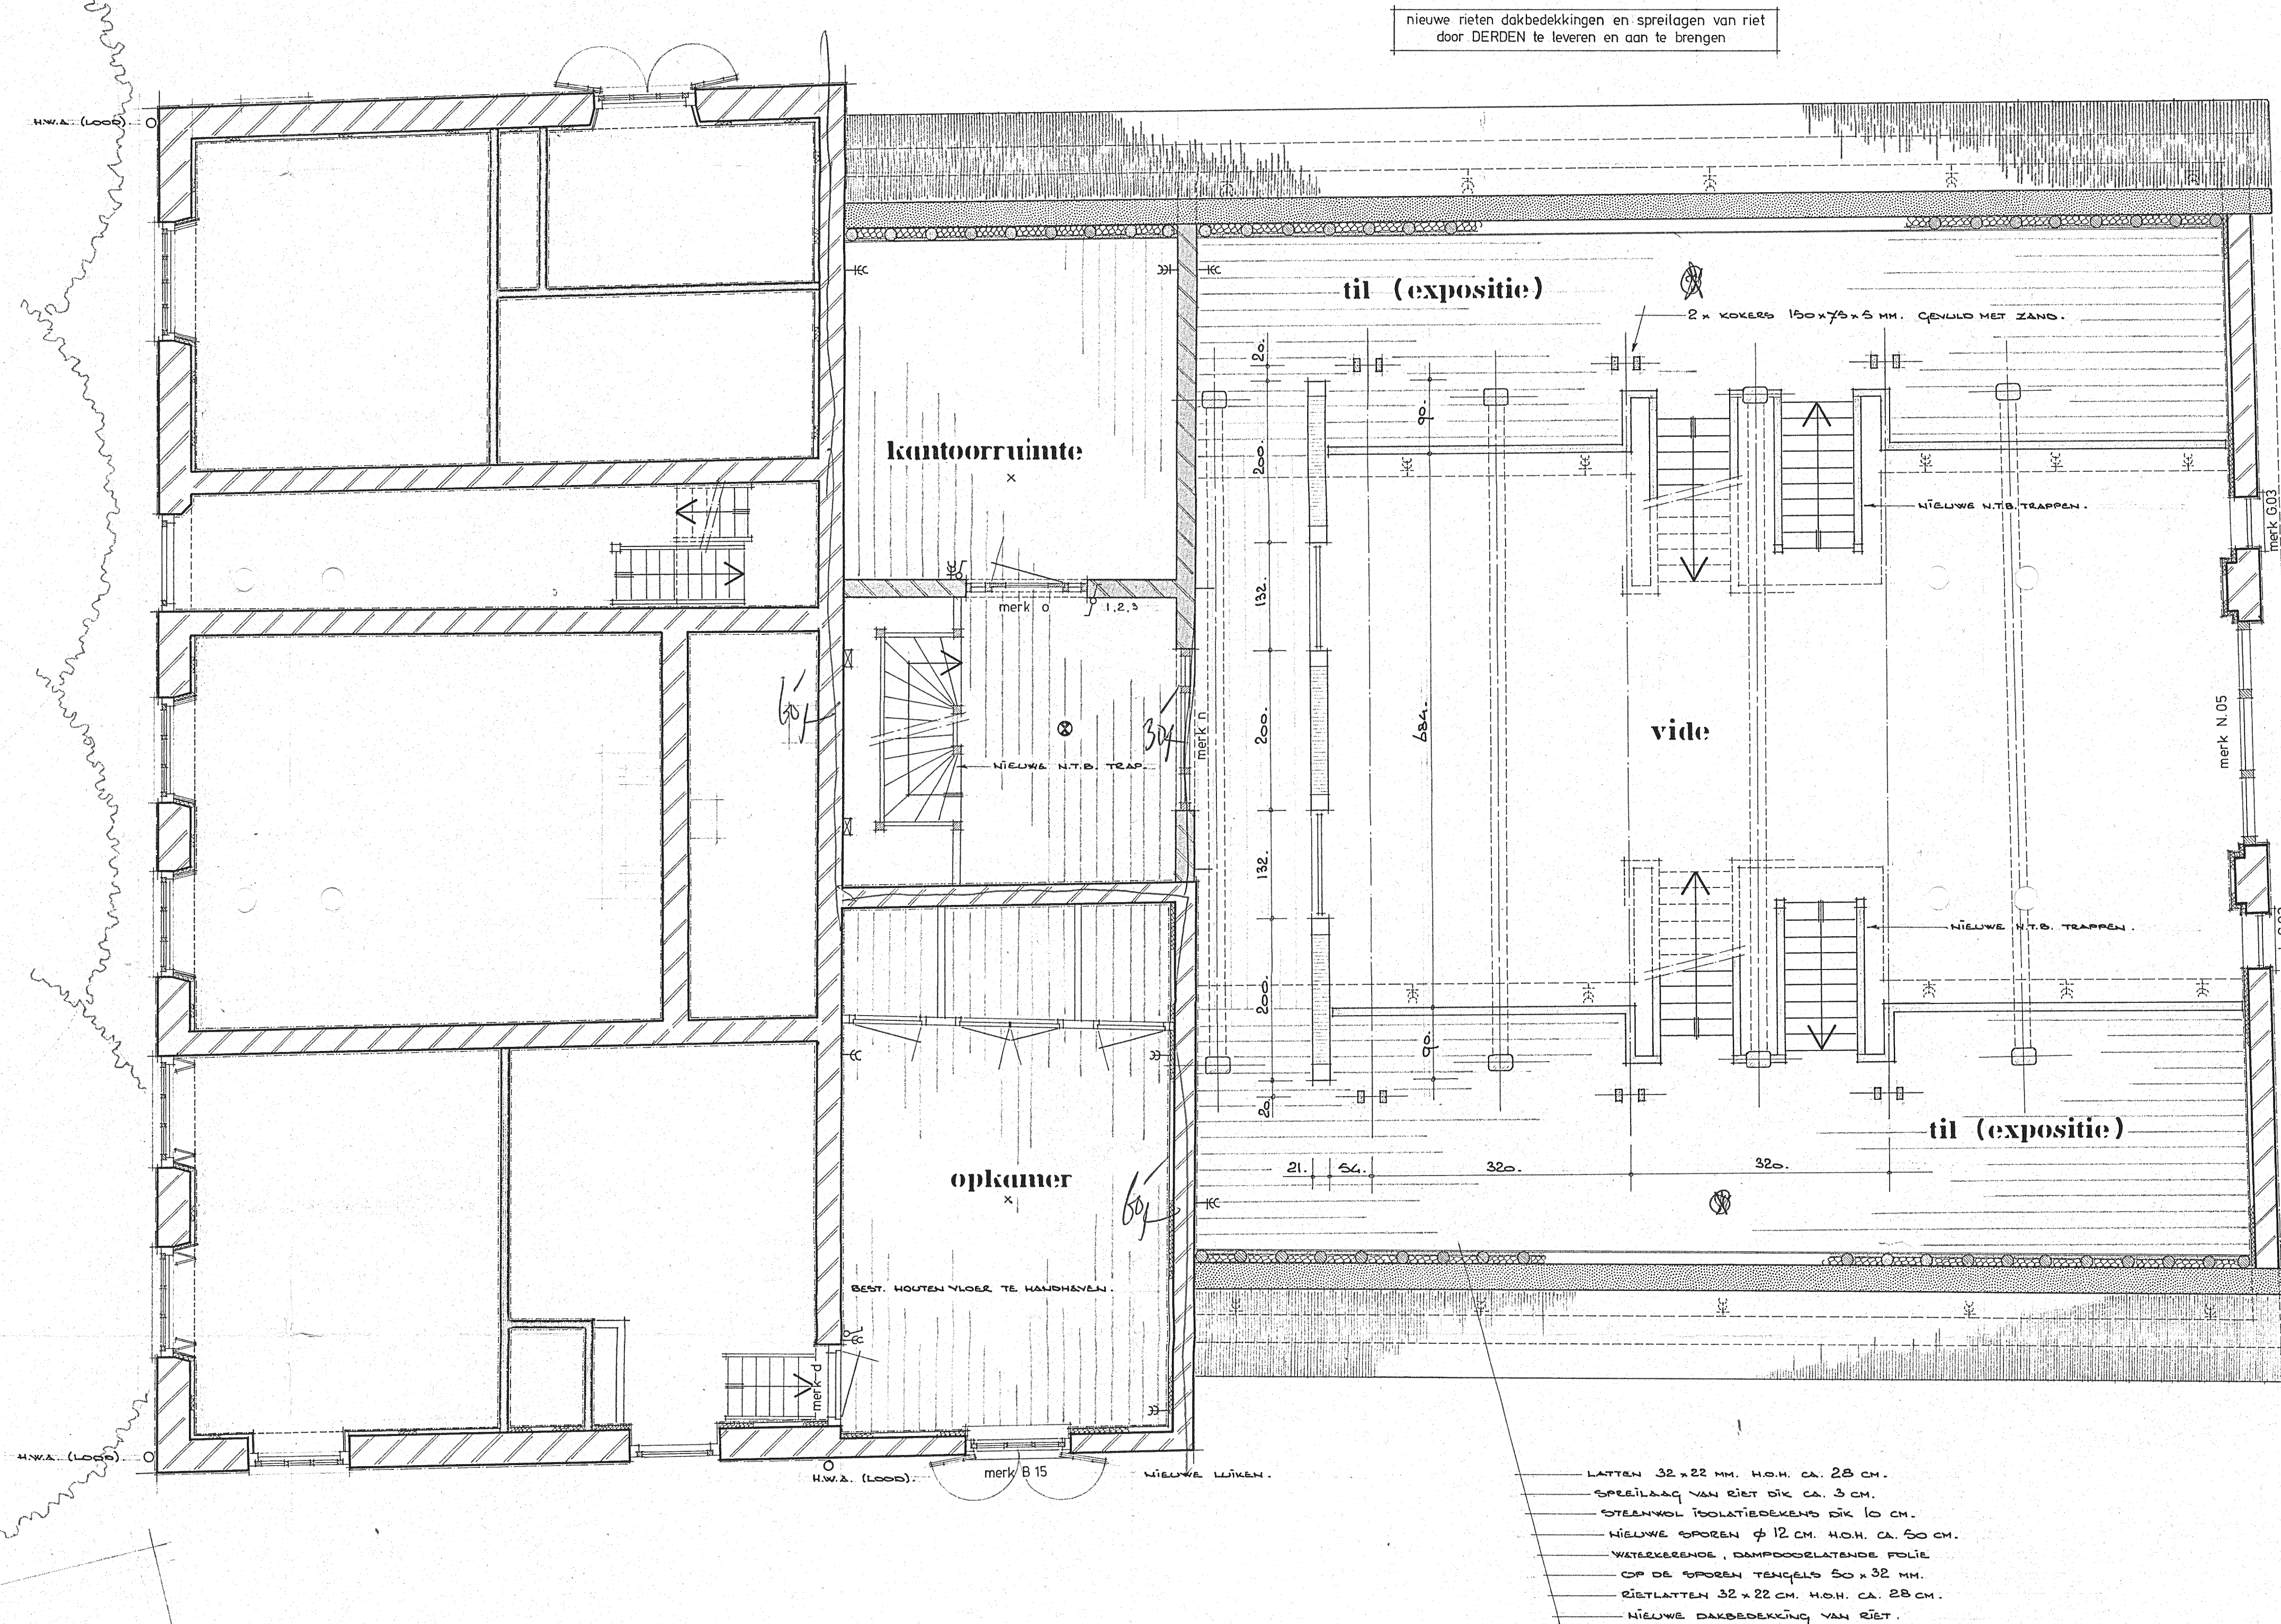


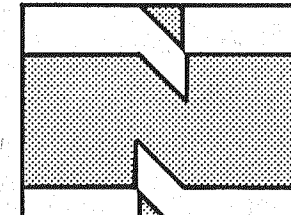

Behoort bij besluit van Burgemeester
en Wethouders van Nieuwegein,
van 21 JULI 1987

De Secretaris

NIEUWE SITUATIE

getekend:	gewijzigd:	datum:	a/z
			
gemeente nieuwegein			
raadsleden 1 : nieuwegein			
postadres : postbus 1 : 3430 AA Nieuwegein			
telefoon : 03402 - 71911			
bureau gebouwdienst			
RENOVATIE BOERENDEUR YSSELSTEDEN			
PLATTEGRONDEN NIVEAU 2			
datum : 01.06.1987	formaat : 90x70 cm	tekeningsnummer :	
schaal : 1:50	gezien :	werknummer :	
getekend : 41	blad :		GD-68-B.11