



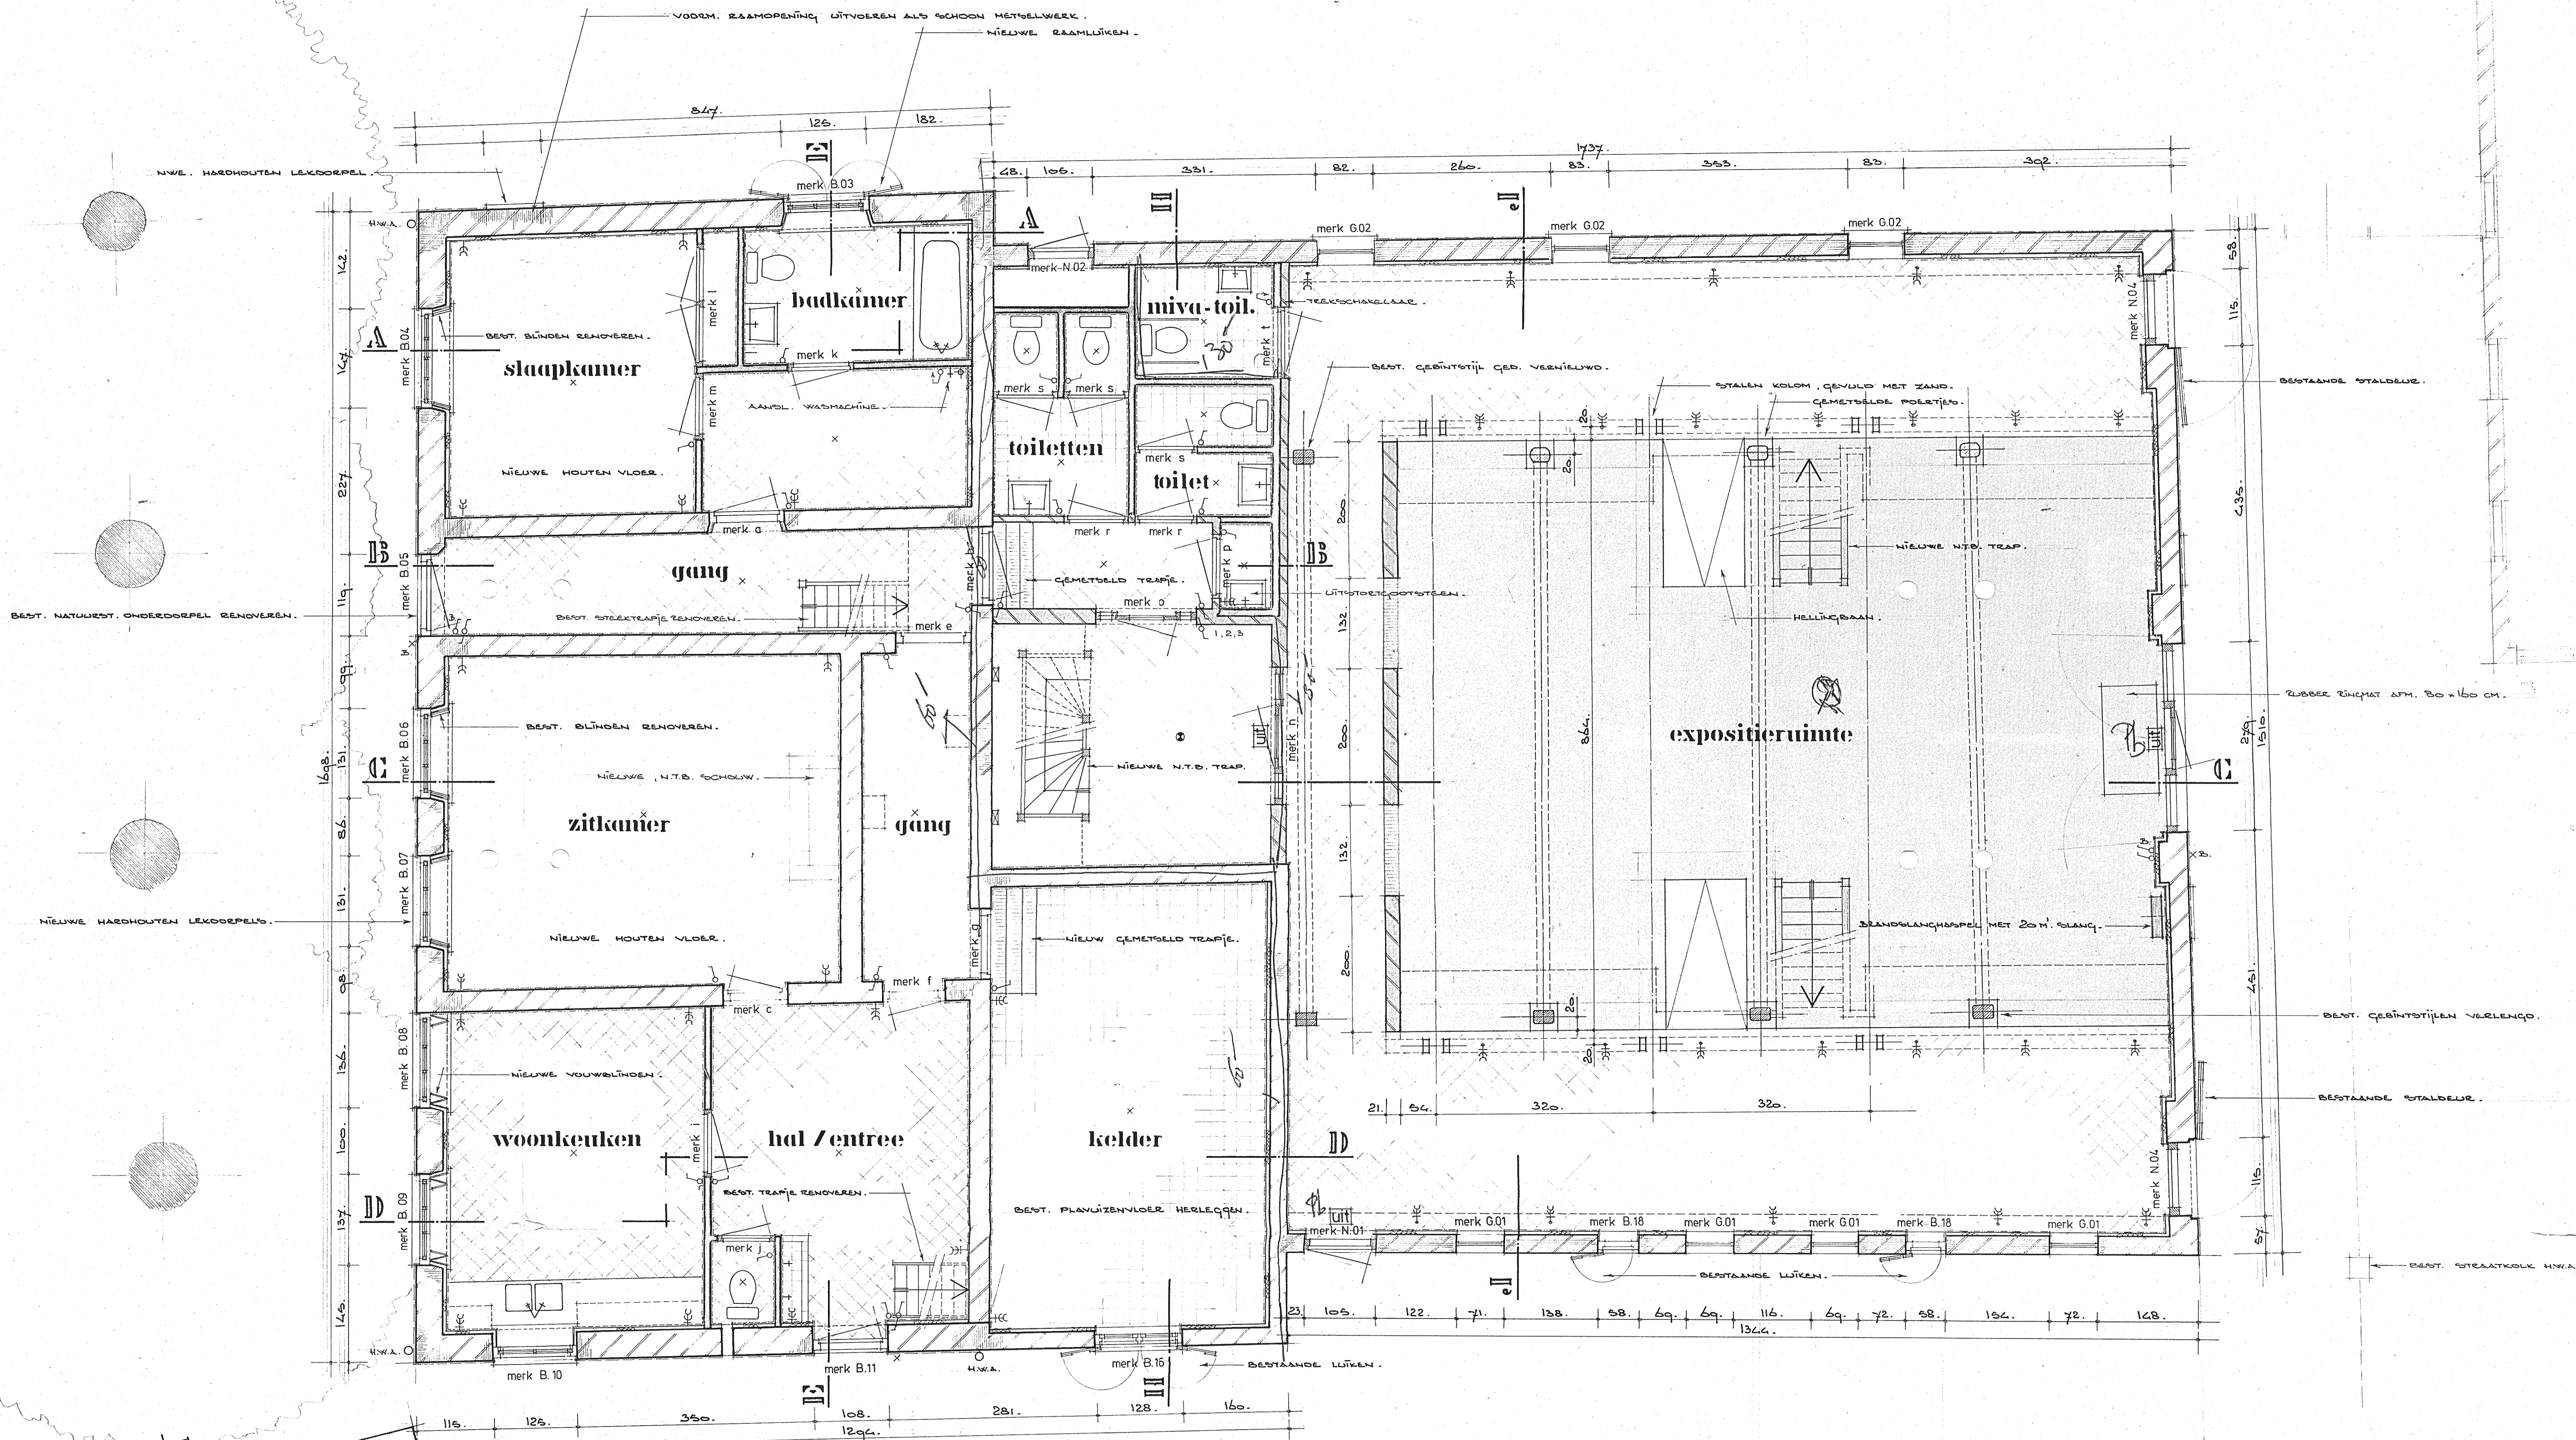

hollandsche
ijsel

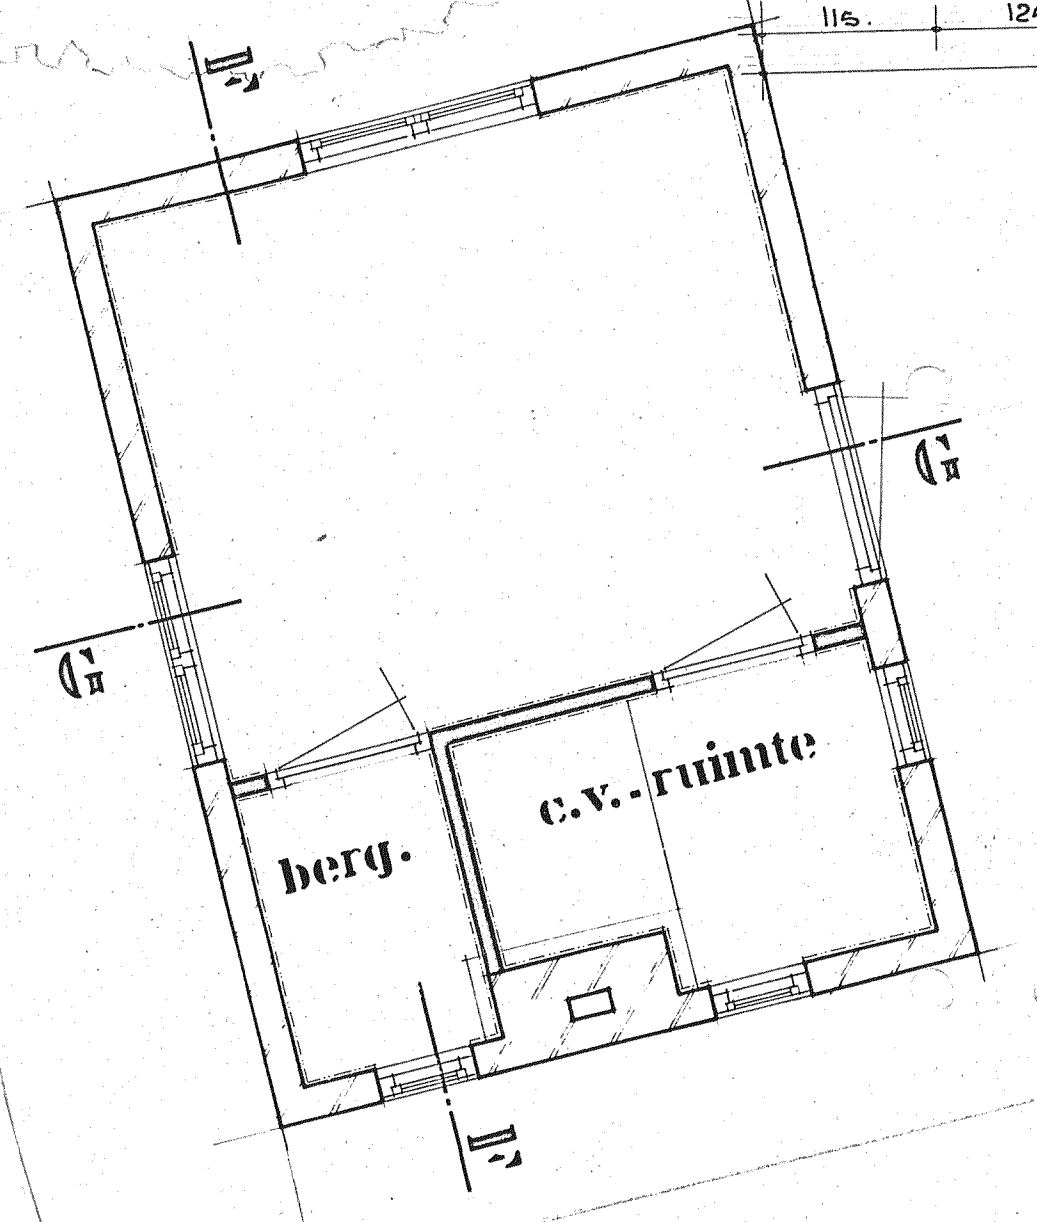

LEGENDA

- bestaand metselwerk : baksteen (niet-mach.), voornamelijk gemetseld in kalkspecie
- hermetisering van bestaand (gedemonteerd) metselwerk
- opvulling, herstelling, inboetwerk (in hoofdzaak aangegeven)
- nieuw metselwerk :
- nieuw metselwerk : kalkzandsteen
- nieuwe getimmerde scheidingswand
- nieuw pleisterwerk op buitenmetselwerk.
- nieuw pleisterwerk op binnenwanden
- nieuwe wandtegels 15 x 15 cm.
- harde isolatieplaten dik 4 cm. tegen bestaand metselwerk
- aansluiting warm, resp. koud water

* Pb. deur welke van binnenuit direct op een voorstege wijze is te openen zonder losse voorwerpen zoals sleutels e.d.

* Alternatief op het brand meldstelsel vlucht weg van kantoor en hoorzolder via buitentrap.

Besluit van Burgemeester en Wethouders van Nieuwegein, van 21 JULI 1987 De Secretaris, C. Koch

NIEUWE SITUATIE

getekend:	gewijzigd:	datum:	8/2
gemeente nieuwegein raadstede 1 nieuwegein postadres postbus 1 3430 AA nieuwegein telefoon 03402 71911 bureau gebouwendienst			
RENOVATIE BOERDERIJ YSSELSTEE PLATTEGRONDEN NIVEAU 1			
datum 01-08-1987	formaat 90x70 cm.	werknummer	tekeningnummer
schaal 1:50	gezien		
getekend: H.C.	blad		GD-68-B.10