


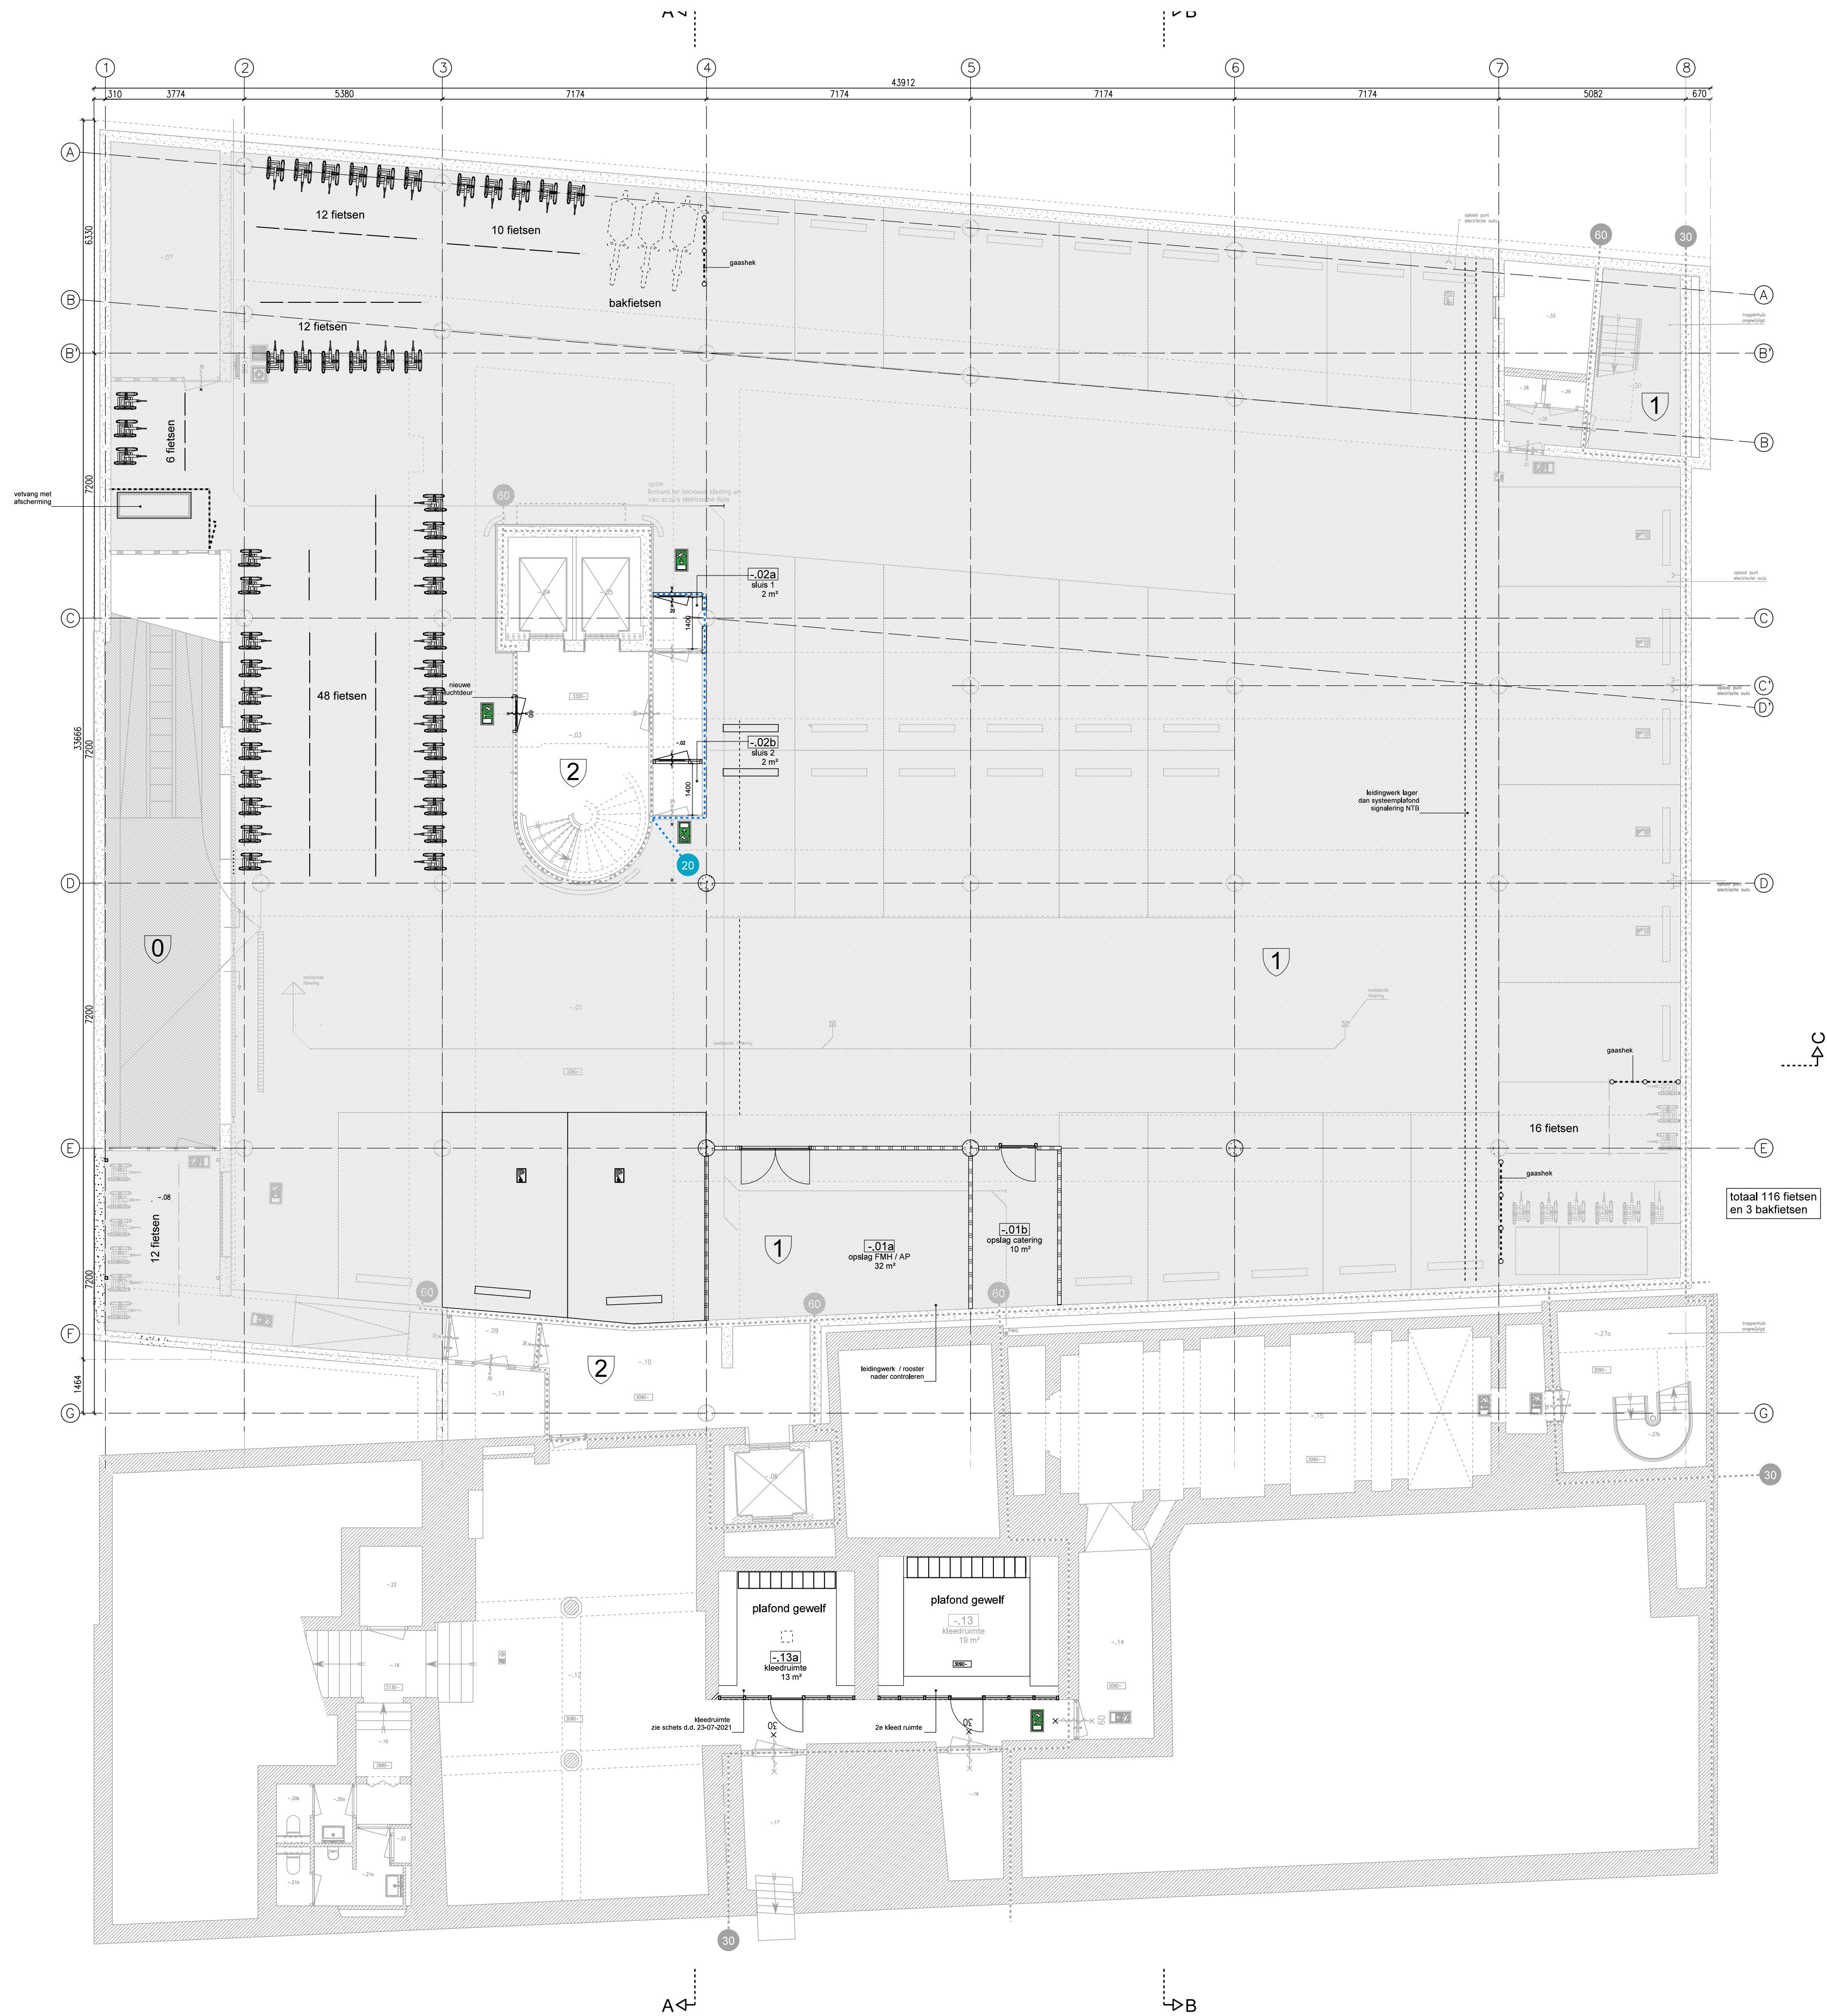

### RENVOOI

- vluchtwegaanduiding
- rookmelder
- noodverlichting
- kleefmagneet
- handblusmiddel
- brandlanghaspel
- handbrandmelder
- brandmeldcentrale
- deur zelfsluitend 30 min. WBDBO
- deur zelfsluitend 60 min. WBDBO
- deur voorzien v. panieksluiting
- 30 min. WBDBO
- 60 min. WBDBO

### RENVOOI ZONES


- zone 0
- zone 1
- zone 2
- zone 3

### RENVOOI BESTAAND

- bestaande constructie
- beton
- metsewerk
- kalkzandsteen
- lichte scheidingwand
- kantoor wand

### RENVOOI NIEUW

- baksteen, metselwerk
- sierbeton
- natuursteen
- lichte scheidingwand
- kalkzandsteen
- nieuwe glaswand kantoor
- nieuwe wand algemeen

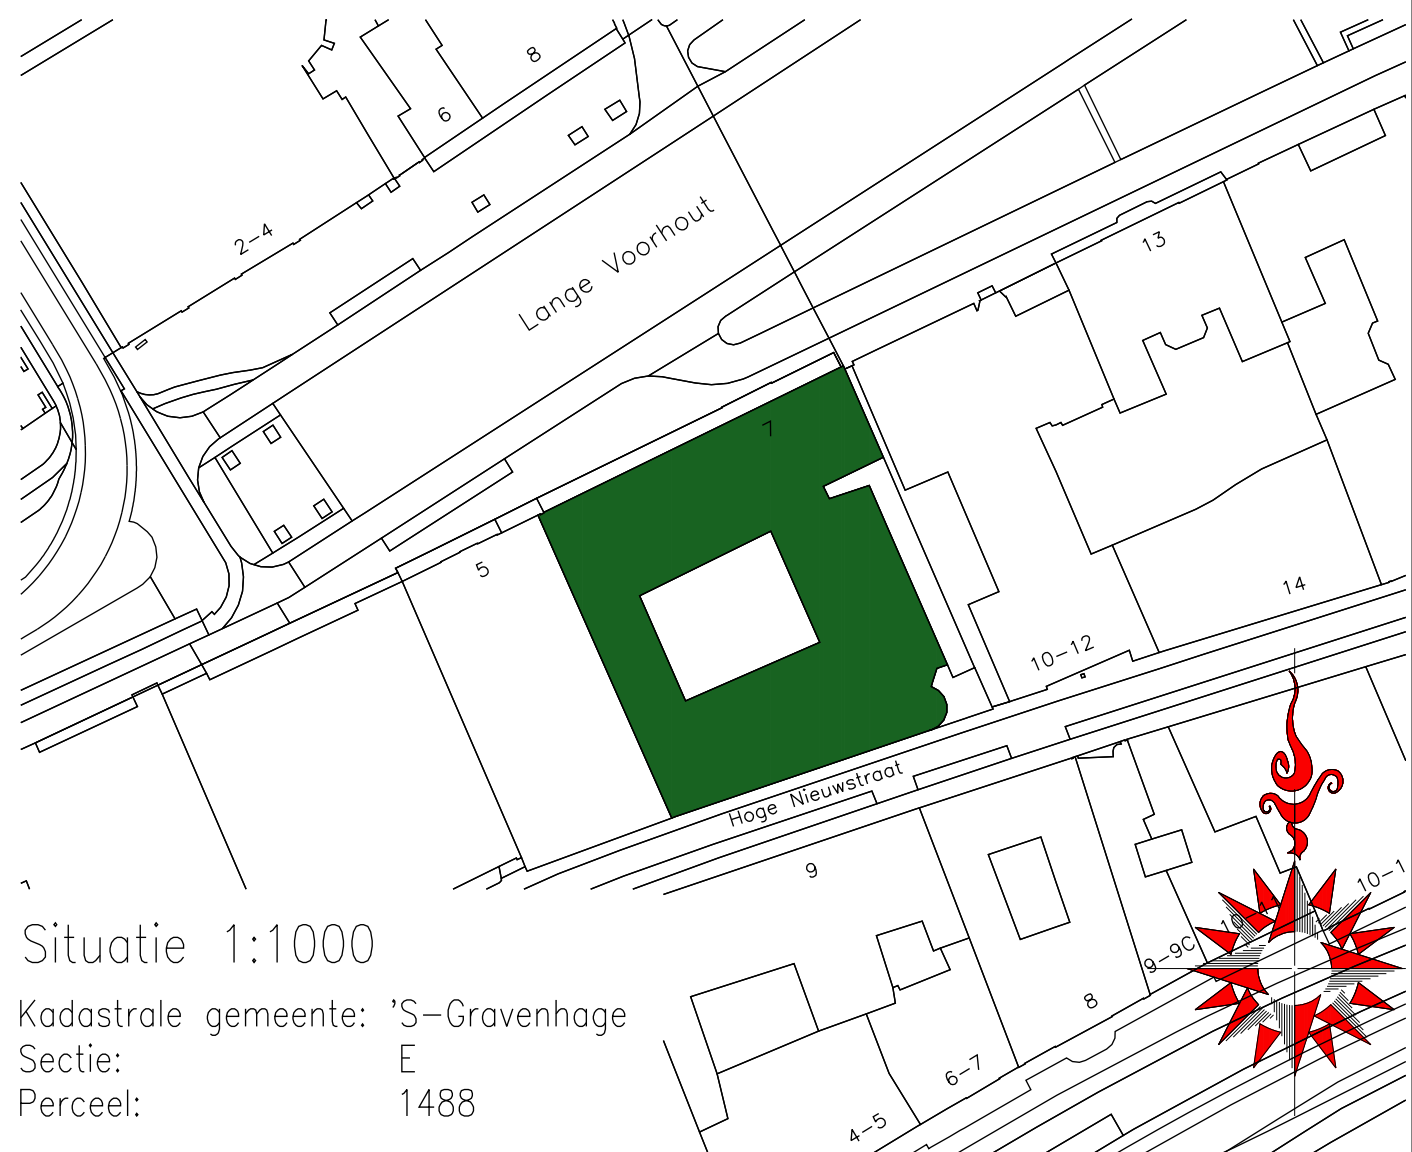

Situatie 1:1000

Kadastrale gemeente: 'S-Gravenhage  
Sectie: E  
Perceel: 1488

### VOORLOPIG

MATEN IN HET WERK TE CONTROLLEREN

|                |                                                      |
|----------------|------------------------------------------------------|
| project:       | Huisvesten AP en IJV<br>Lange Voorhout 7 te Den Haag |
| onderdeel:     | kelder<br>nieuwe toestand                            |
| projectnummer: | 21 - 17                                              |

|      |            |      |
|------|------------|------|
| get: | 25-08-2021 | MJ   |
| wpz: | datum:     | get: |
| a    |            |      |
| b    |            |      |
| c    |            |      |
| d    |            |      |
| e    |            |      |

tekeningsnummer: N - 100

fase: Be


|                        |                       |
|------------------------|-----------------------|
| schaal:                | 1:100                 |
| formaat:               | A1                    |
| info@takarchitecten.nl | www.takarchitecten.nl |

TAK architecten

Crommelplein 1  
2627 BM Delft  
Tel: 015 212 59 03

Utrechtseweg 310, gebouw B20  
6812 AR Arnhem  
Tel: 026 442 67 50



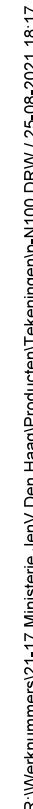




|                                                                                     |                                 |
|-------------------------------------------------------------------------------------|---------------------------------|
|  | vluchtweegaanduiding            |
|  | rookmelder                      |
|  | noodverlichting                 |
|  | kleefmagneet                    |
|  | handblusmiddel                  |
|  | brandslanghaspel                |
|  | brandbrandmelder                |
|  | brandmeldercentrale             |
|  | deur zelfsluitend 30 min. WDBDO |
|  | deur zelfsluitend 60 min. WDBDO |
|  | deur voorzien v. panieksluiting |
|  | 30 min. WDBDO                   |
|  | 60 min. WDBDO                   |

 zone 0  
 zone 1  
 zone 2  
 zone 3

|                                                                                     |                       |
|-------------------------------------------------------------------------------------|-----------------------|
|  | bestaande constructie |
|  | beton                 |
|  | metselwerk            |
|  | kalkzandsteen         |
|  | lichte scheidingswand |
|  | kantoor wand          |

|                                                                                       |                         |
|---------------------------------------------------------------------------------------|-------------------------|
|  | baksteen, metselwerk    |
|  | sierbeton               |
|  | natuursteen             |
|  | lichte scheidingswand   |
|  | kalkzandsteen           |
|  | nieuwe glaswand kantoor |
|  | nieuwe wand algemeen    |

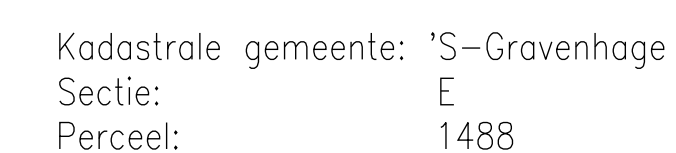

MATEN IN HET WERK TE CONTROLEREN

formaat: **A1**  
 info@takarchitecten.nl  
 www.takarchitecten.nl



### MATEN IN HET WERK TE CONTROLEREN

project: Huisvesten AP en IJV  
Lange Voorhout 7 te Den Haag

onderdeel: 3e verdieping  
nieuwe toestand

|  |                 |
|--|-----------------|
|  | Nieuwe toestand |
|--|-----------------|

projectnummer: \_\_\_\_\_

|            |            |
|------------|------------|
| projección | proyección |
|------------|------------|

|         |   |
|---------|---|
| 21 - 17 | N |
|---------|---|

\_\_\_\_\_

---

schaal: 1:100

**TAK** a r c h i t e c t e n

get: 25-08-2021 MJ

|  |                  |                              |
|--|------------------|------------------------------|
|  | Crommelinplein 1 | Utrechtseweg 310, gebouw B20 |
|--|------------------|------------------------------|

|       |        |      |                     |                     |
|-------|--------|------|---------------------|---------------------|
| wijz: | datum: | get: | 2627 BM Delft       | 6812 AR Arnhem      |
|       |        |      | Tel.: 015-242.55.33 | Tel.: 055-145.57.55 |

|   |                    |                    |
|---|--------------------|--------------------|
| a | Tel: 015 212 59 03 | Tel: 026 442 67 50 |
|---|--------------------|--------------------|


|  |   |  |
|--|---|--|
|  | b |  |
|--|---|--|

|  |   |          |  |
|--|---|----------|--|
|  | e | formaat: |  |
|--|---|----------|--|

|    |     |                        |
|----|-----|------------------------|
| id | A 1 | info@takarchitecten.nl |
|----|-----|------------------------|

www.takarchitecten.nl

---

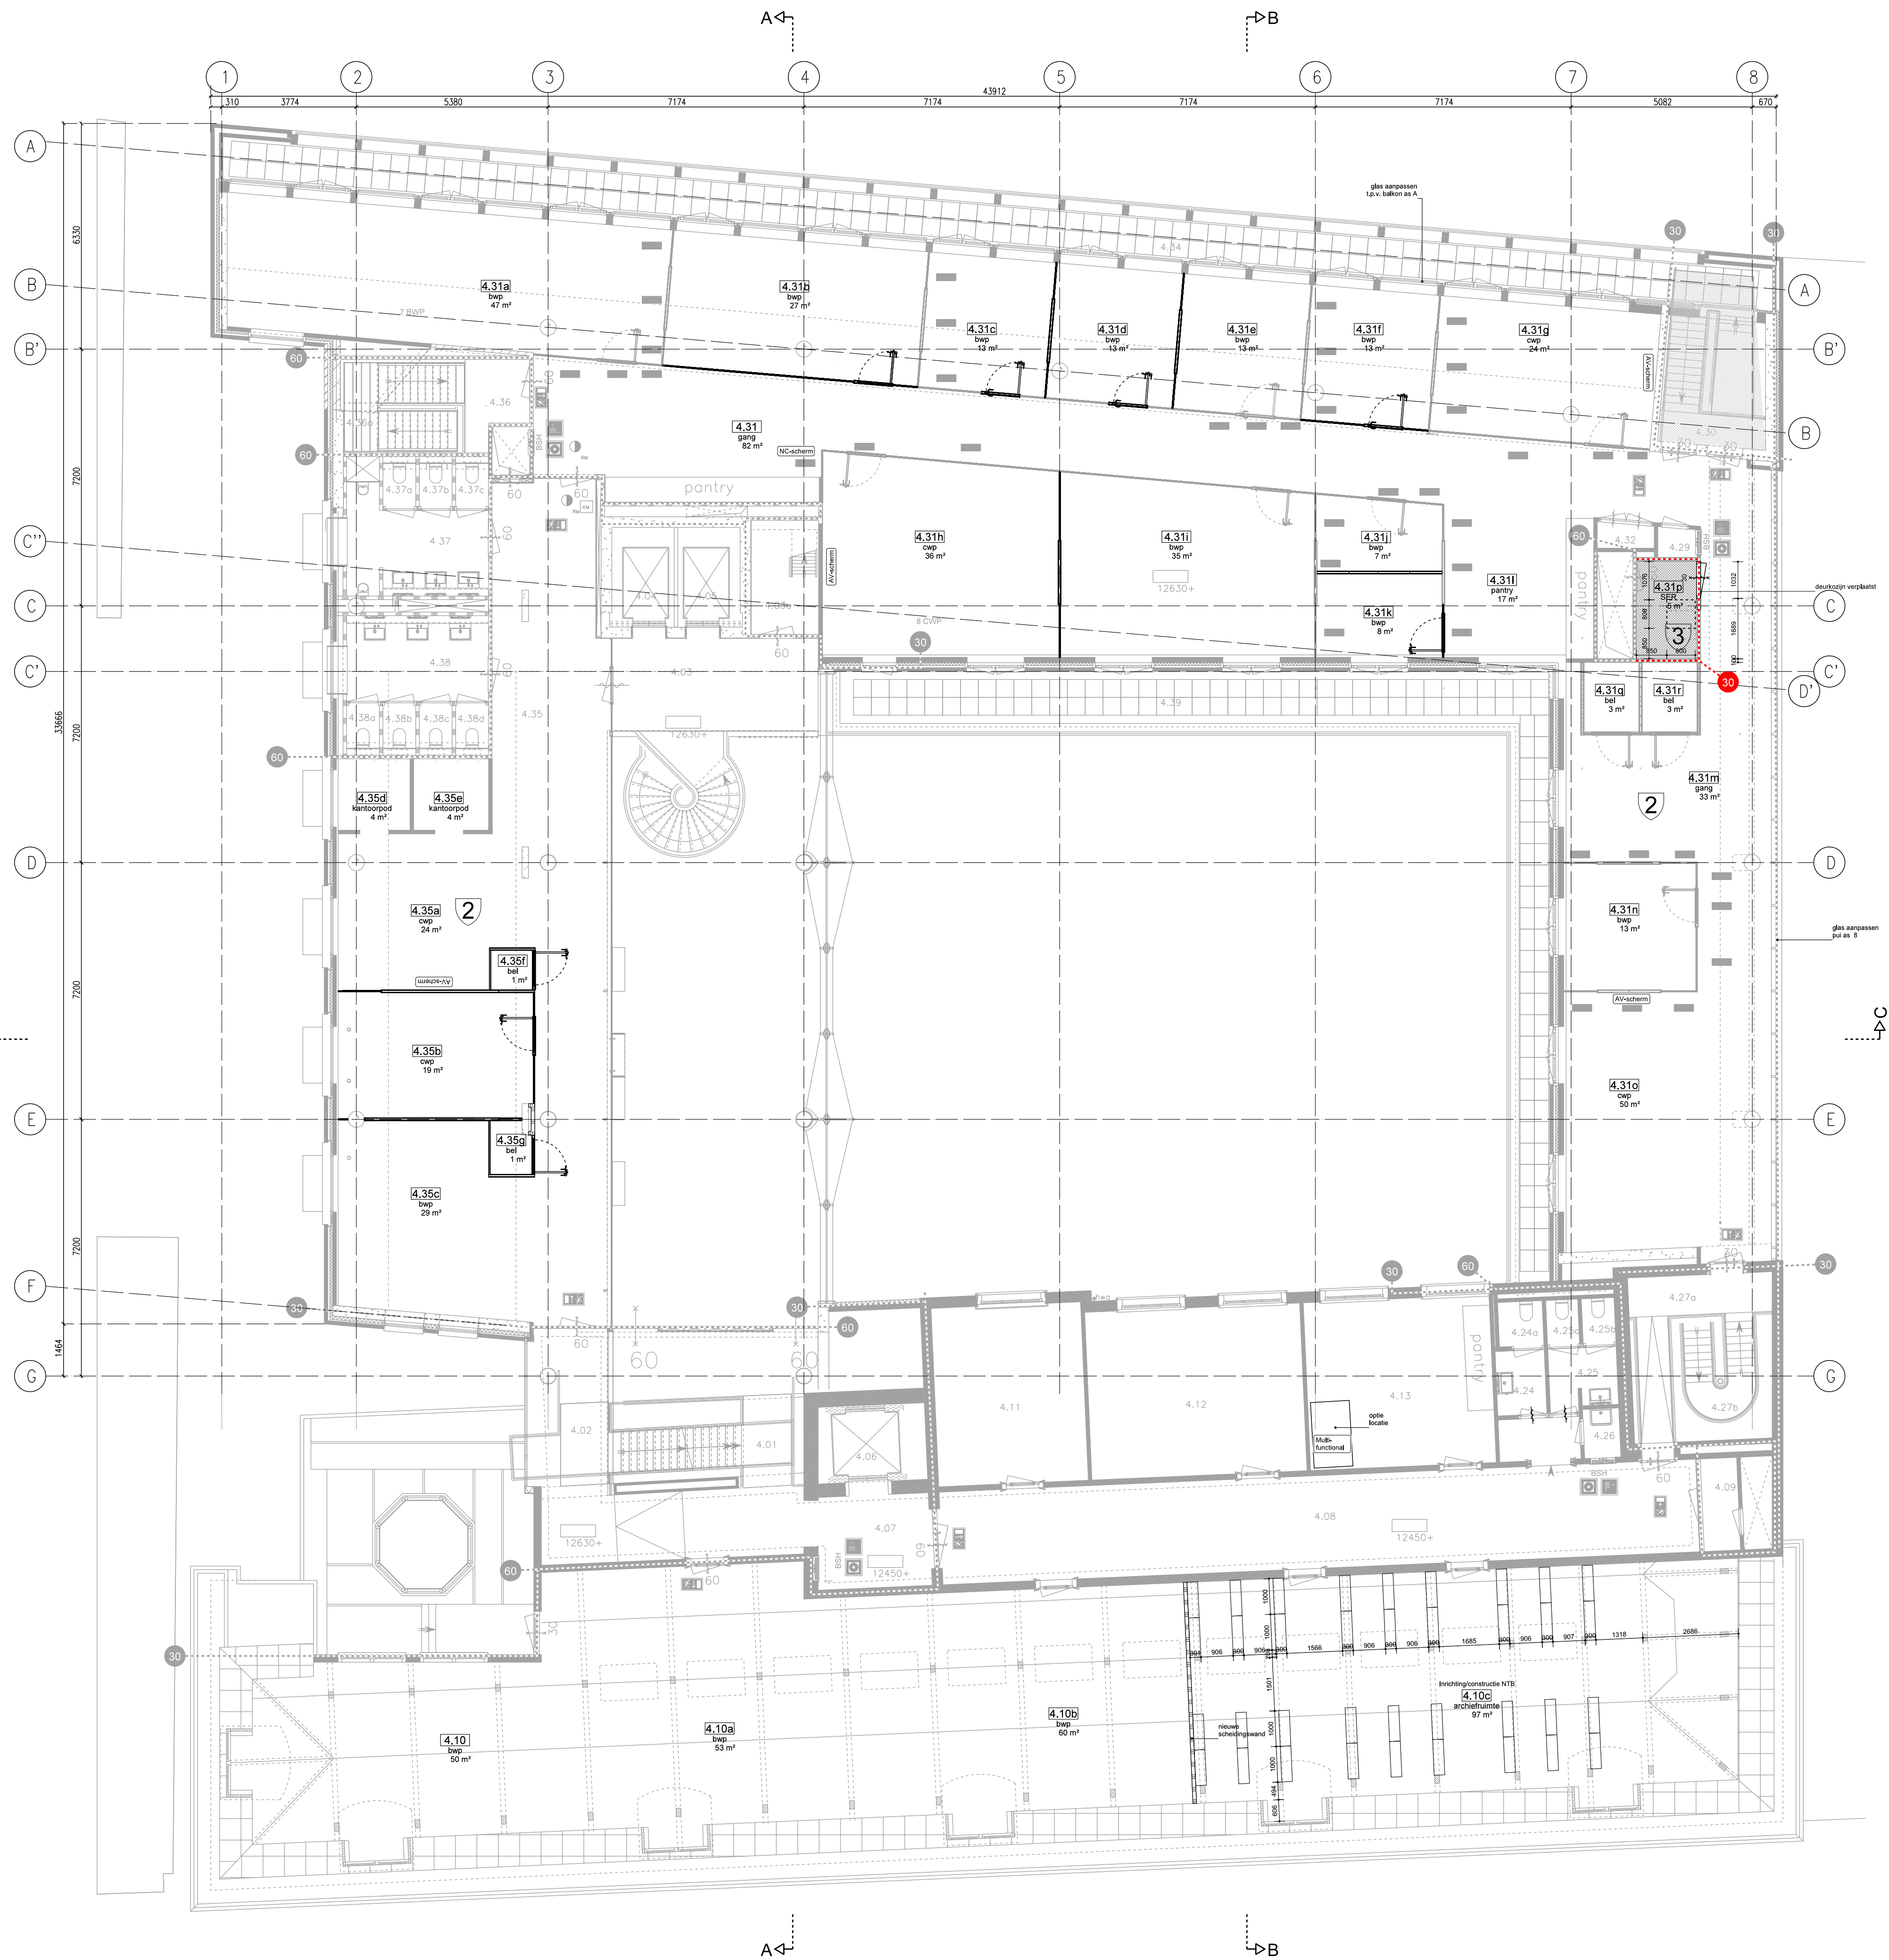

RENNVOOI

- vluchtweegaanduiding
- rookmelder
- noodverlichting
- kleefmagneet
- handblusmiddel
- brandslanghaspel
- handbrandmelder
- brandmeldcentrale
- deur zelfsluitend 30 min. WBDBO
- deur zelfsluitend 60 min. WBDBO
- deur voorzien v. panieksluiting
- 30 min. WBDBO
- 60 min. WBDBO

RENNVOOI ZONES

- zone 0
- zone 1
- zone 2
- zone 3

RENNVOOI BESTAAND

- bestaande constructie
- beton
- metsewerk
- kalkzandsteen
- lichte scheidingwand
- kantoor wand

RENNVOOI NIEUW

- baksteen, metsewerk
- sierbeton
- natuursteen
- lichte scheidingwand
- kalkzandsteen
- nieuwe glaswand kantoor
- nieuwe wand algemeen



Situatie 1:1000

Kadastrale gemeente: 'S-Gravenhage  
Sectie: E  
Perceel: 1488

VOORLOPIG

MATEN IN HET WERK TE CONTROLEREN


|                |                                                      |
|----------------|------------------------------------------------------|
| project:       | Huisvesten AP en IJV<br>Lange Voorhout 7 te Den Haag |
| onderdeel:     | 4e verdieping<br>nieuwe toestand                     |
| projectnummer: | 21 - 17                                              |

|                    |        |                                                                      |  |
|--------------------|--------|----------------------------------------------------------------------|--|
| schaal: 1:100      |        | <b>TAK</b> architecten                                               |  |
| get: 25-08-2021 MJ |        |                                                                      |  |
| wjz:               | datum: | get:                                                                 |  |
| a                  |        |                                                                      |  |
| b                  |        |                                                                      |  |
| c                  |        |                                                                      |  |
| d                  |        |                                                                      |  |
| e                  |        |                                                                      |  |
| formaat:           |        |                                                                      |  |
| A1                 |        |                                                                      |  |
|                    |        | Crommelleinplein 1<br>2627 BM Delft<br>Tel: 015 212 59 03            |  |
|                    |        | Utrechtseweg 310, gebouw B20<br>6812 AR Arnhem<br>Tel: 026 442 67 50 |  |
|                    |        | info@takarchitecten.nl<br>www.takarchitecten.nl                      |  |

TAK architecten

Crommelpoort 1  
2627 BM Delft  
Tel: 015 212 59 03

Utrechtseweg 310, gebouw B20  
6812 AR Arnhem  
Tel: 026 442 67 50

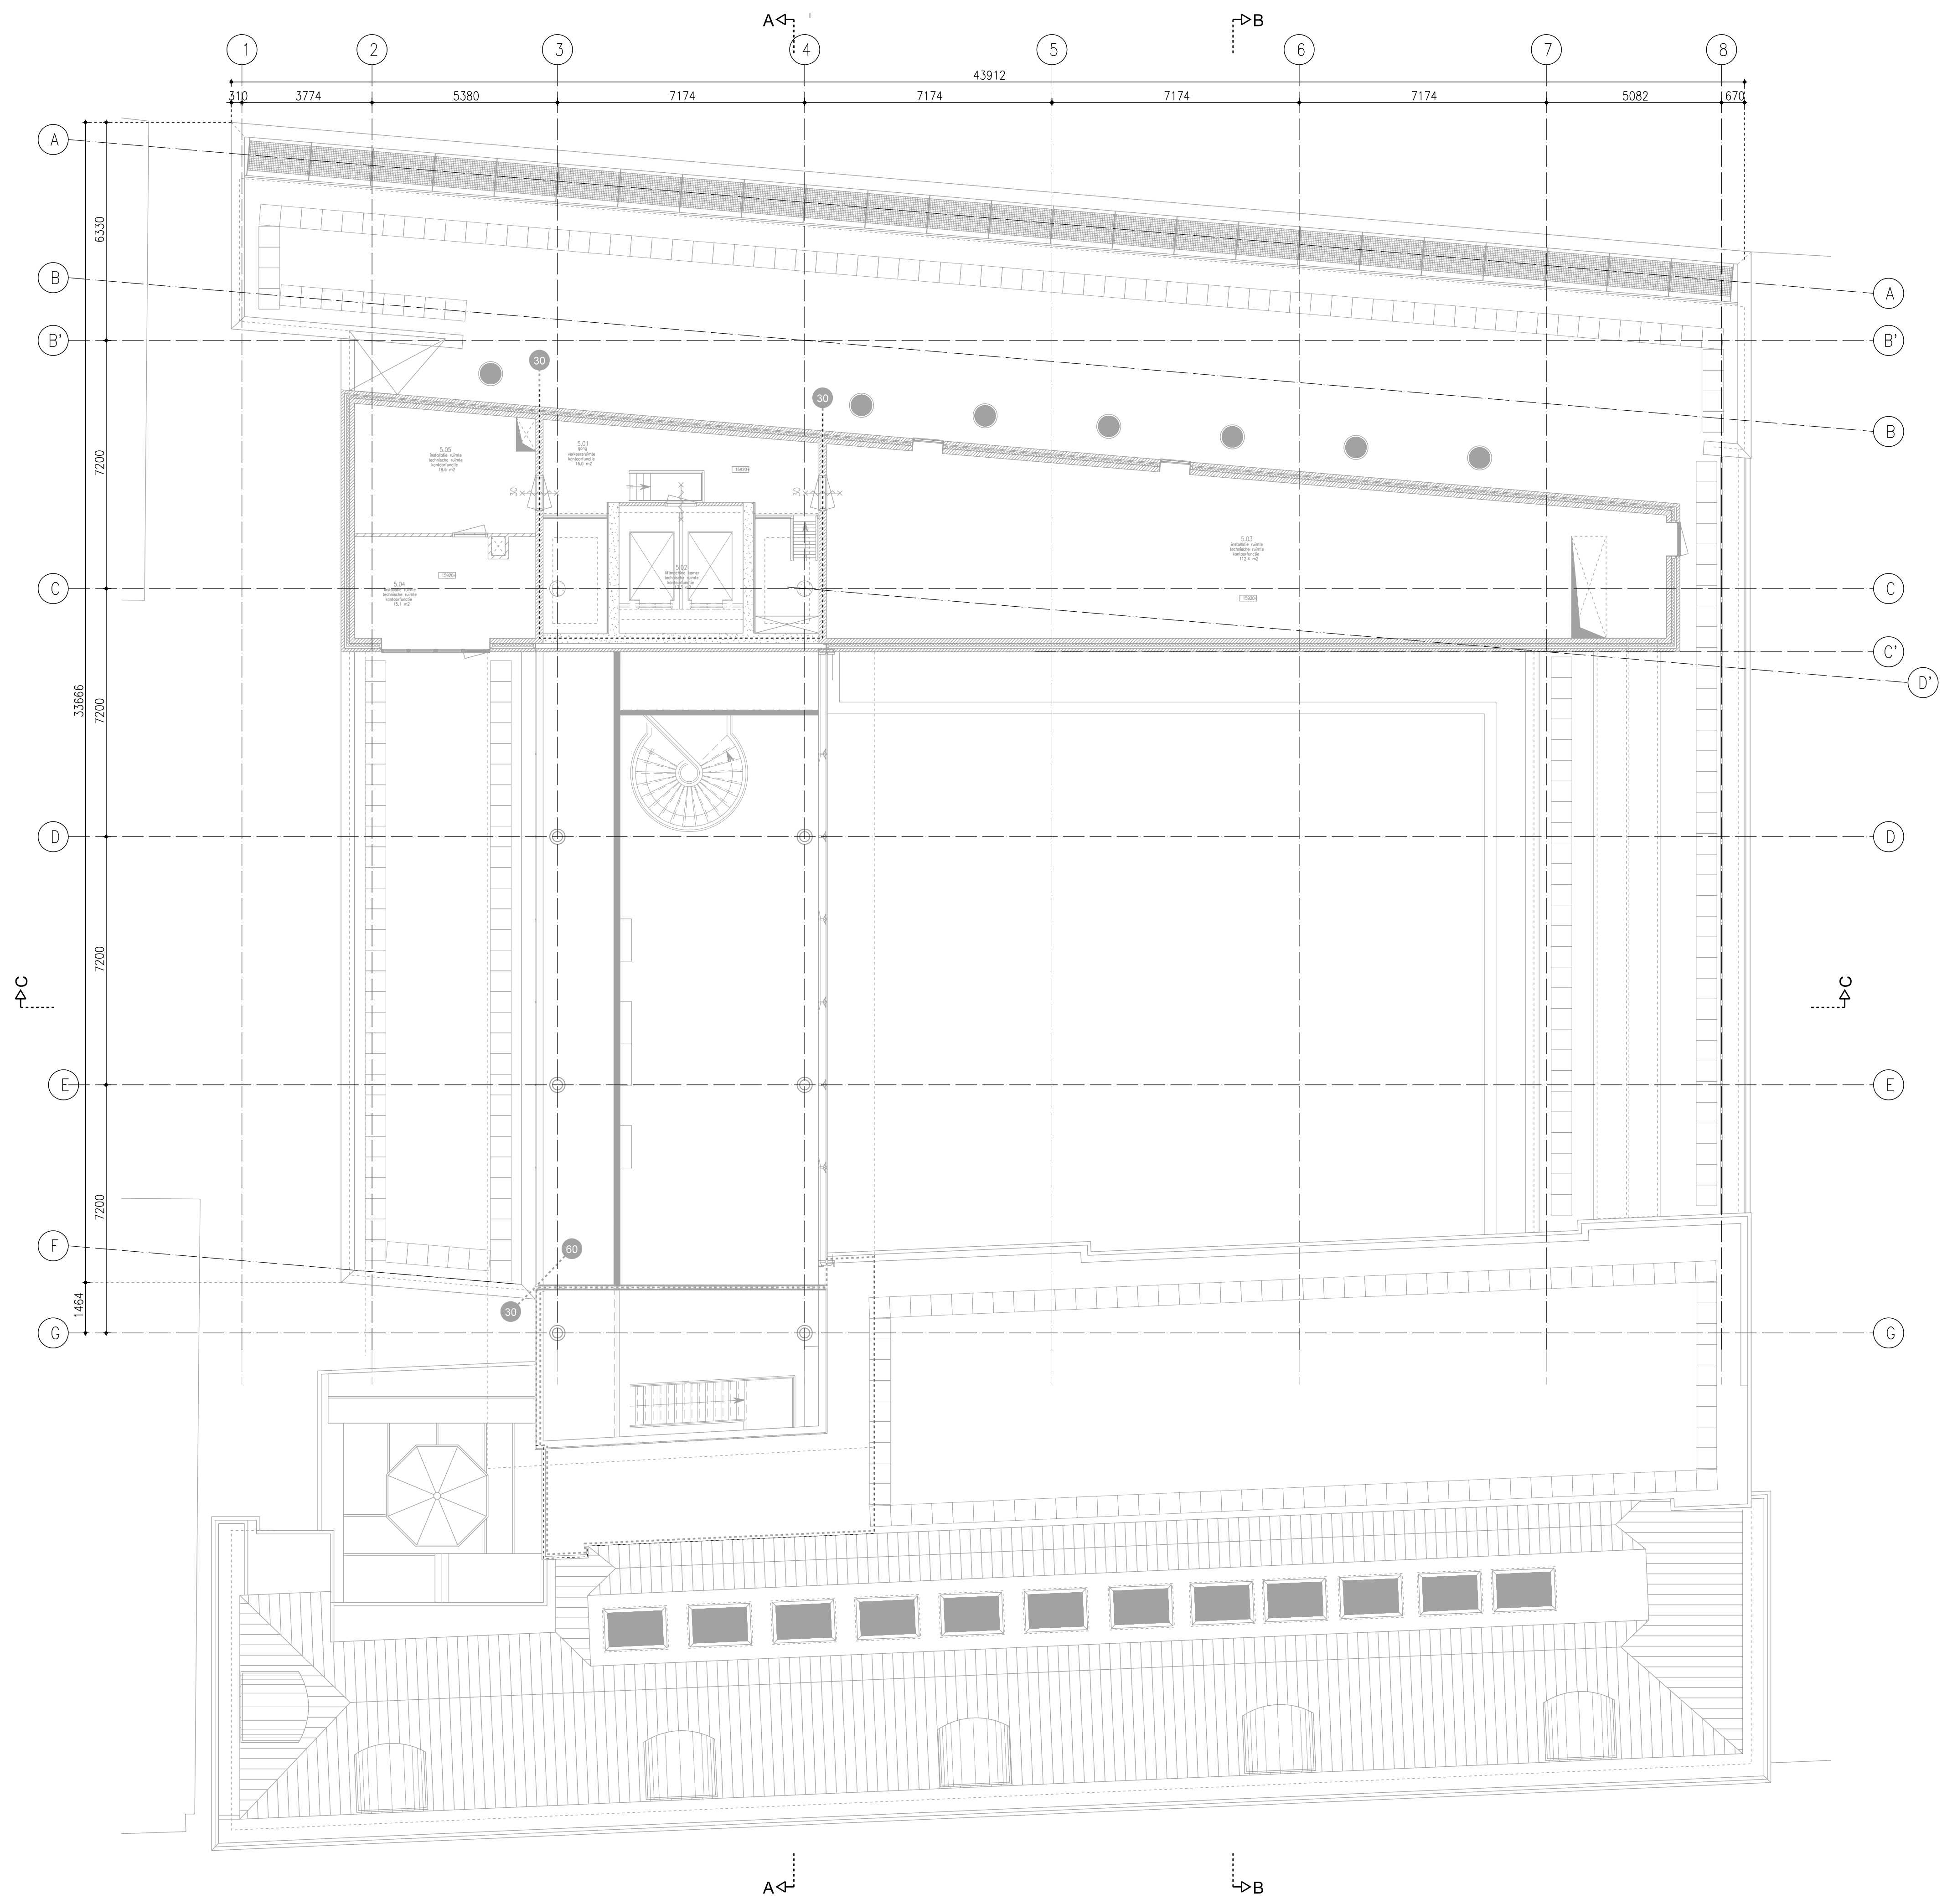

RENVOOI

- vluchtweegaanduiding
- rookmelder
- noodverlichting
- kleefmagneet
- handblusmiddel
- brandslanghaspel
- handbrandmelder
- brandmeldcentrale
- deur zelfsluitend 30 min. WBDBO
- deur zelfsluitend 60 min. WBDBO
- deur voorzien v. panieksluiting
- 30 min. WBDBO
- 60 min. WBDBO

RENVOOI ZONES


- zone 0
- zone 1
- zone 2
- zone 3

RENVOOI BESTAAND

- bestaande constructie
- beton
- metselwerk
- kalkzandsteen
- lichte scheidingwand
- kantoor wand

RENVOOI NIEUW


- baksteen, metselwerk
- sierbeton
- natuursteen
- lichte scheidingwand
- kalkzandsteen
- nieuwe glaswand kantoor
- nieuwe wand algemeen

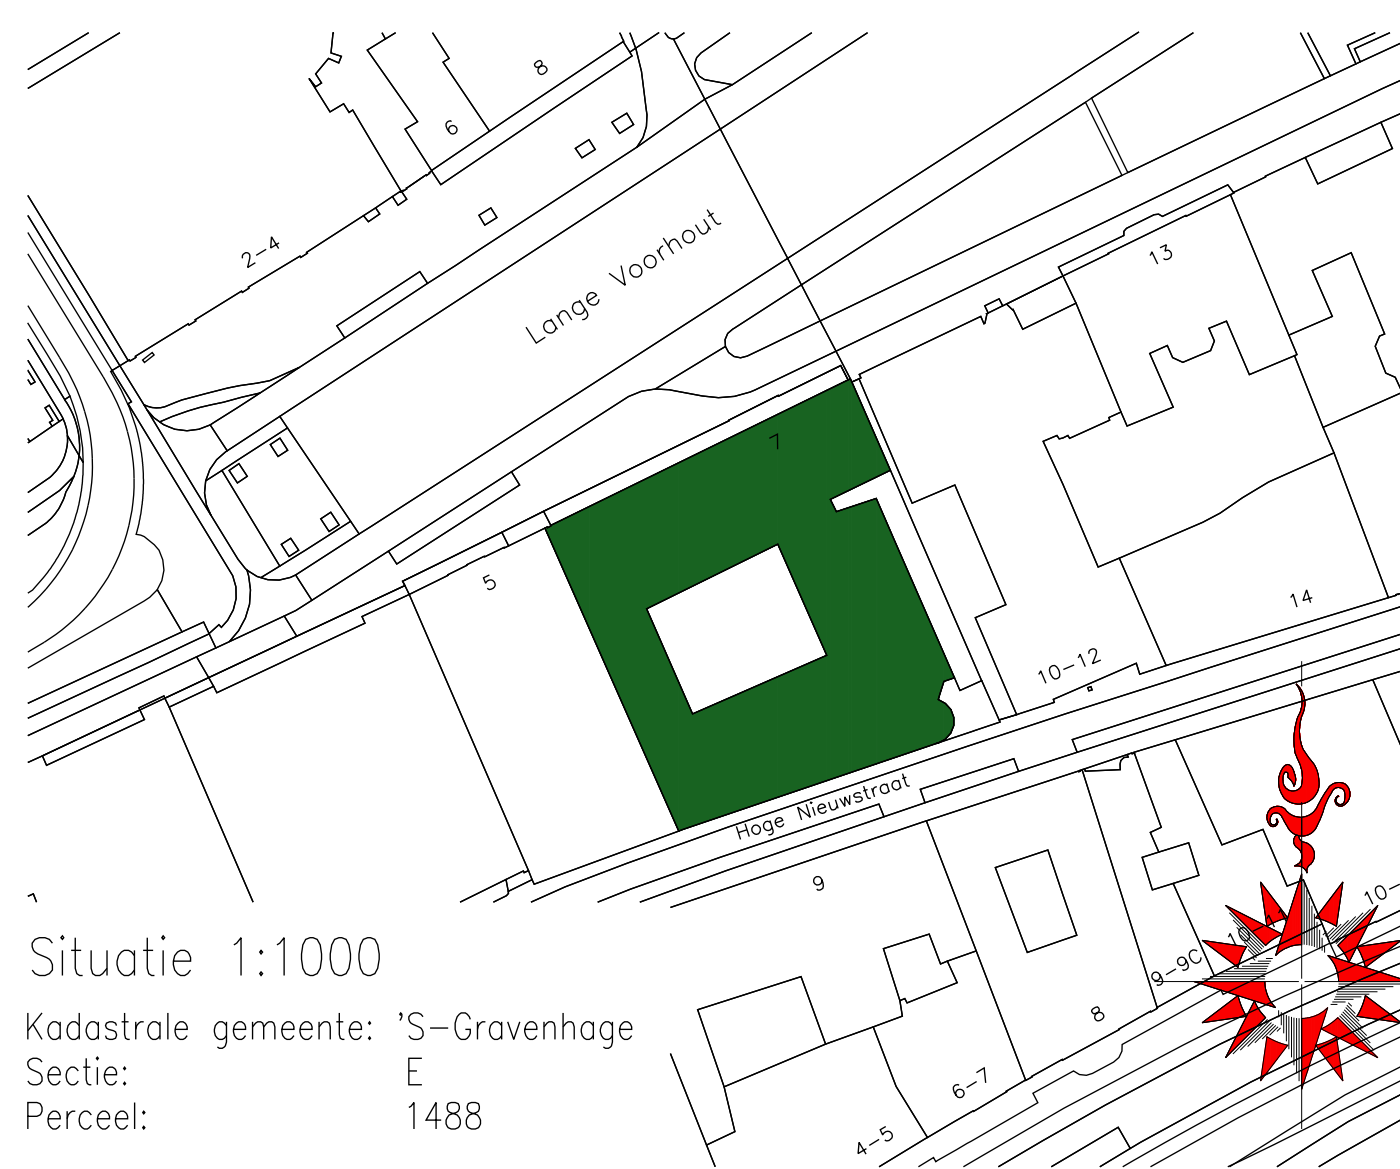

VOORLOPIG

MATEN IN HET WERK TE CONTROLLEREN

|                                                            |                         |                                                                |
|------------------------------------------------------------|-------------------------|----------------------------------------------------------------|
| project: Huisvesten AP en IJV Lange Voorhout 7 te Den Haag | schaal: 1:100           | TAK architecten                                                |
| onderdeel: 5e verdieping nieuwe toestand                   | get: 25-08-2021 MJ      |                                                                |
| projectnummer: 21 - 17                                     | tekeningnummer: N - 106 | fase: Be                                                       |
| wiz: datum: get: 2627 BM Delt 015 212 59 03                |                         | Utrechtseweg 310, gebouw B20 6812 AR Arnhem Tel: 026 442 67 50 |
| formaat: A1                                                |                         | info@takarchitecten.nl www.takarchitecten.nl                   |

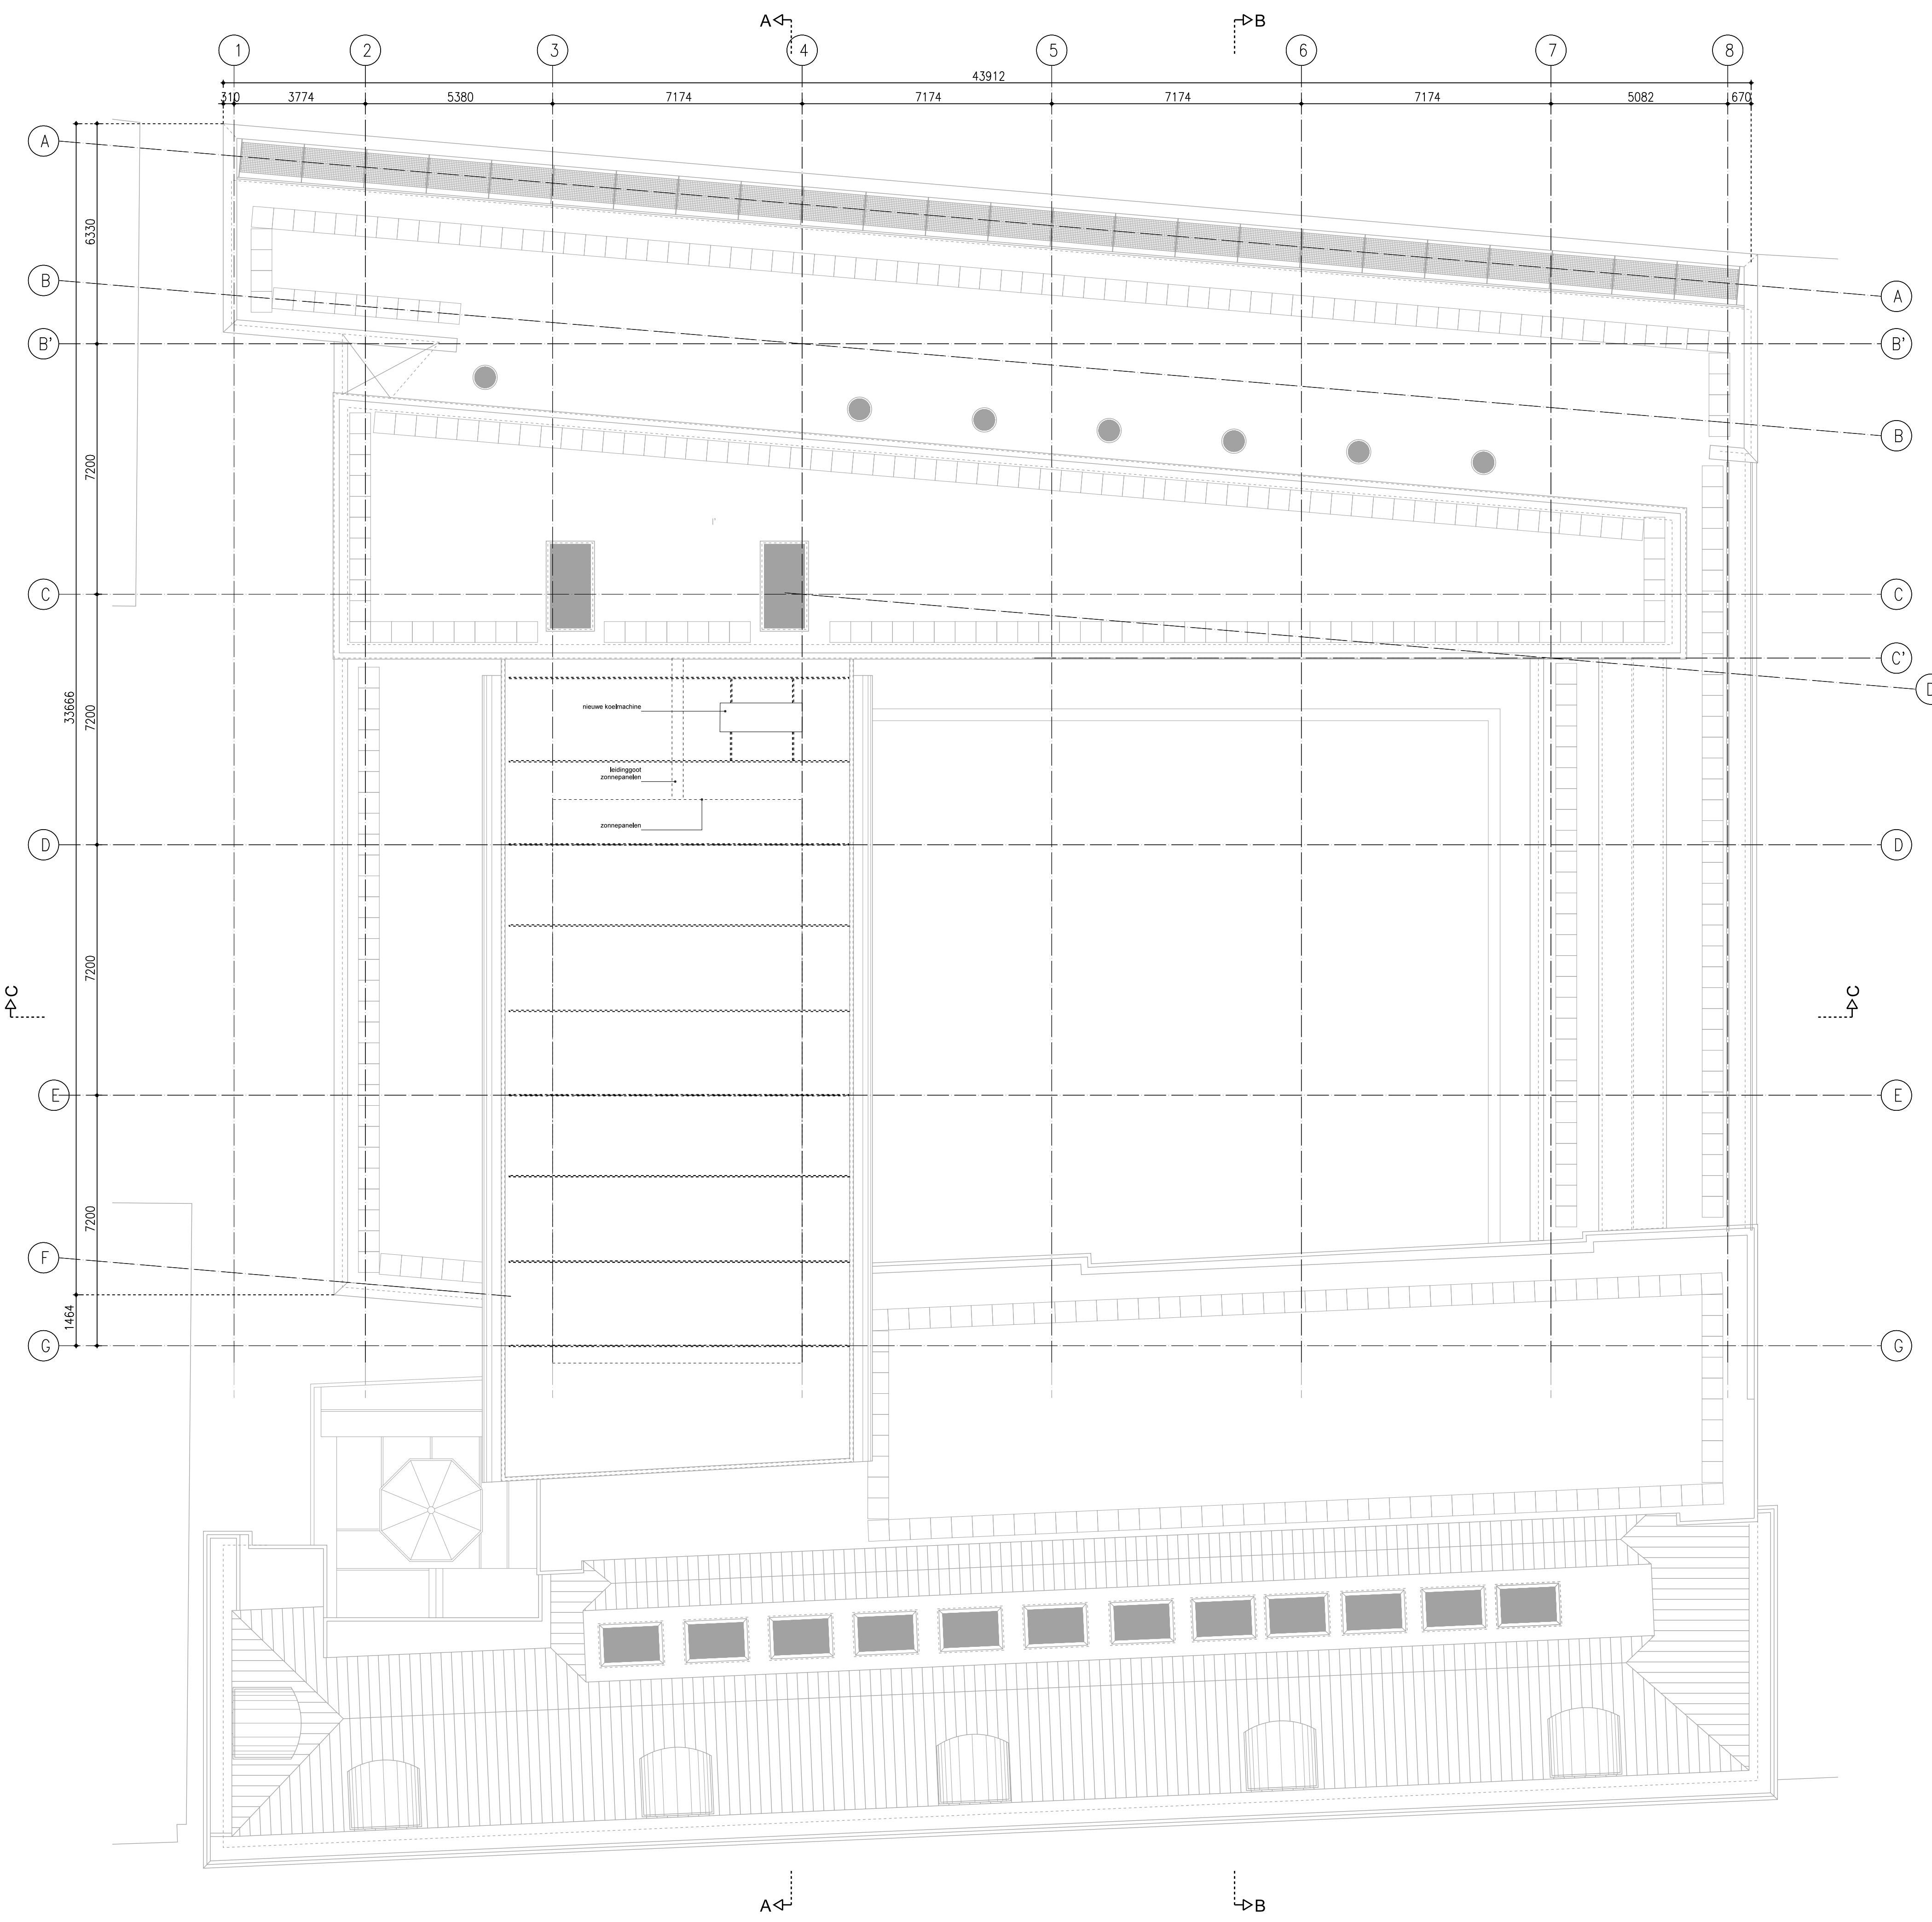

### RENVOOI

- vluchtwegaanduiding
- rookmelder
- noodverlichting
- kleefmagneet
- handblusmiddel
- brandslanghaspel
- handbrandmelder
- brandmeldcentrale
- deur zelfsluitend 30 min. WBDBO
- deur zelfsluitend 60 min. WBDBO
- deur voorzien v. panieksluiting
- 30 min. WBDBO
- 60 min. WBDBO

### RENVOOI ZONES


- zone 0
- zone 1
- zone 2
- zone 3

### RENVOOI BESTAAND

- bestaande constructie
- beton
- metselwerk
- kalkzandsteen
- lichte scheidingwand
- kantoor wand

### RENVOOI NIEUW

- baksteen, metselwerk
- sierbeton
- natuursteen
- lichte scheidingwand
- kalkzandsteen
- nieuwe glaswand kantoor
- nieuwe wand algemeen

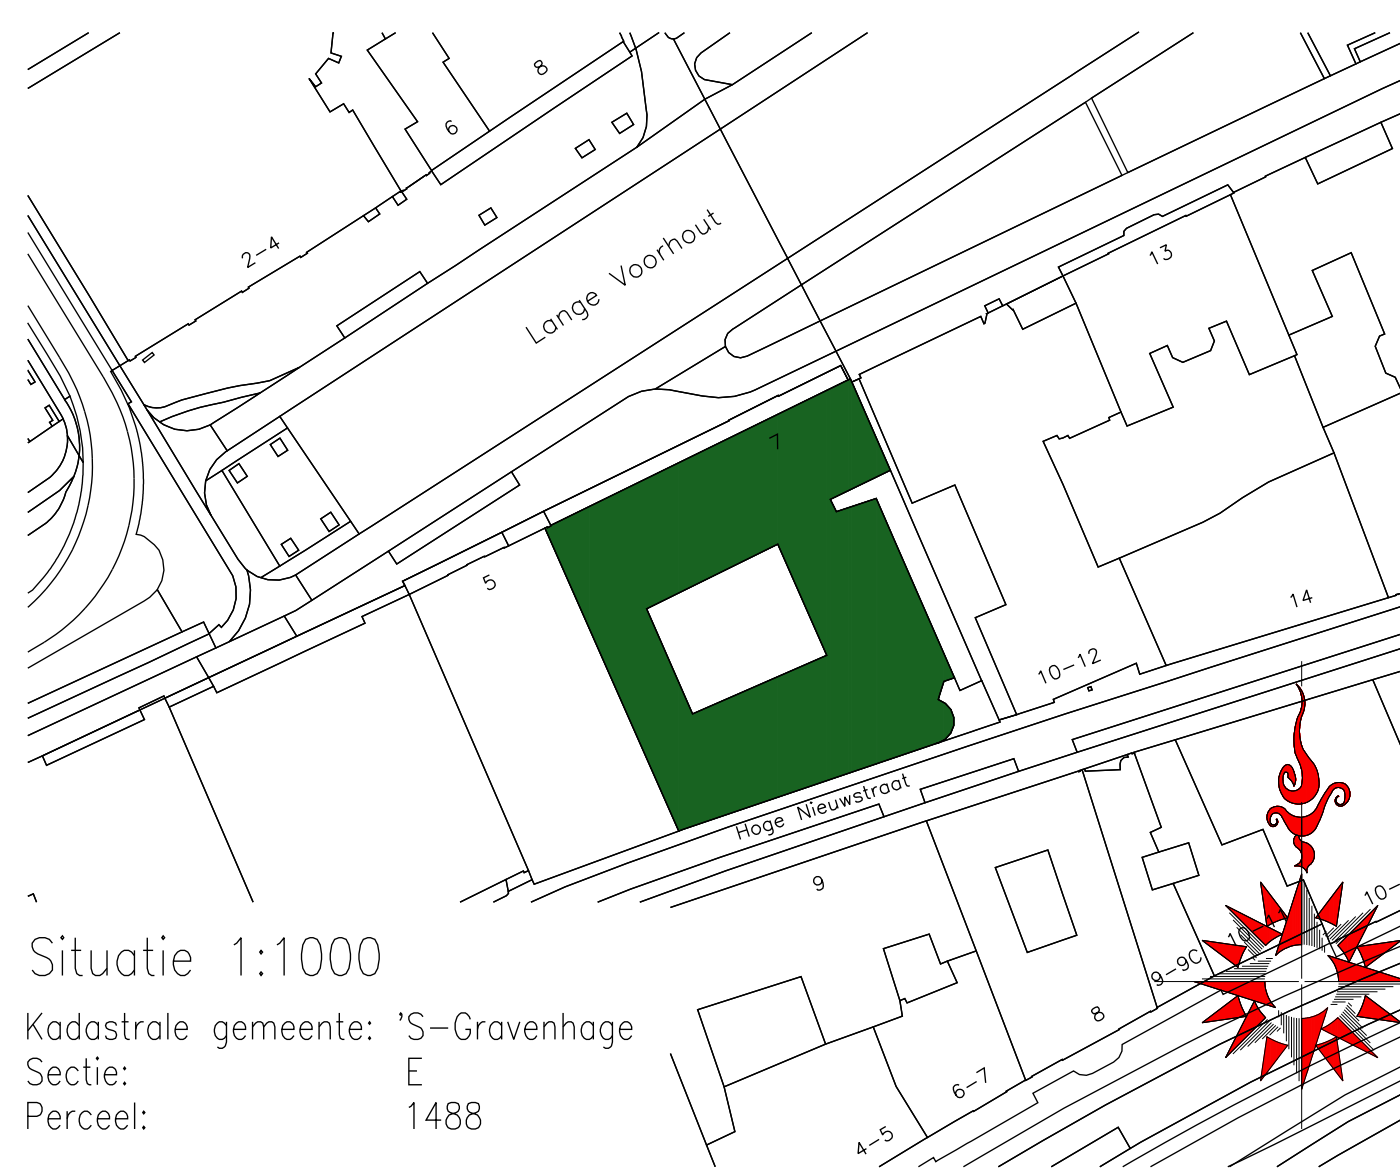



Situatie 1:1000

Kadastrale gemeente: 'S-Gravenhage  
Sectie: E  
Perceel: 1488

### VOORLOPIG

MATEN IN HET WERK TE CONTROLLEREN

|                                                               |  |                                           |  |   |                                                                      |             |
|---------------------------------------------------------------|--|-------------------------------------------|--|---|----------------------------------------------------------------------|-------------|
| project: Huisvesten AP en IJV<br>Lange Voorhout 7 te Den Haag |  | schaal: 1:100<br>get: 25-08-2021 MJ       |  | <b>TAK</b> architecten<br>Crommelplein 1<br>2627 BM Delft<br>Tel: 015 212 59 03<br>info@takarchitecten.nl<br>www.takarchitecten.nl | Utrechtseweg 310, gebouw B20<br>6812 AR Arnhem<br>Tel: 026 442 67 50 |             |
| onderdeel: dak<br>nieuwe toestand                             |  | wsp: datum: get:<br>a<br>b<br>c<br>d<br>e |  |   |                                                                      |             |
| projectnummer: 21 - 17                                        |  | tekeningnummer: N - 107                   |  |   |                                                                      | formaat: A1 |
| fase: Be                                                      |  |                                           |  |   |                                                                      |             |

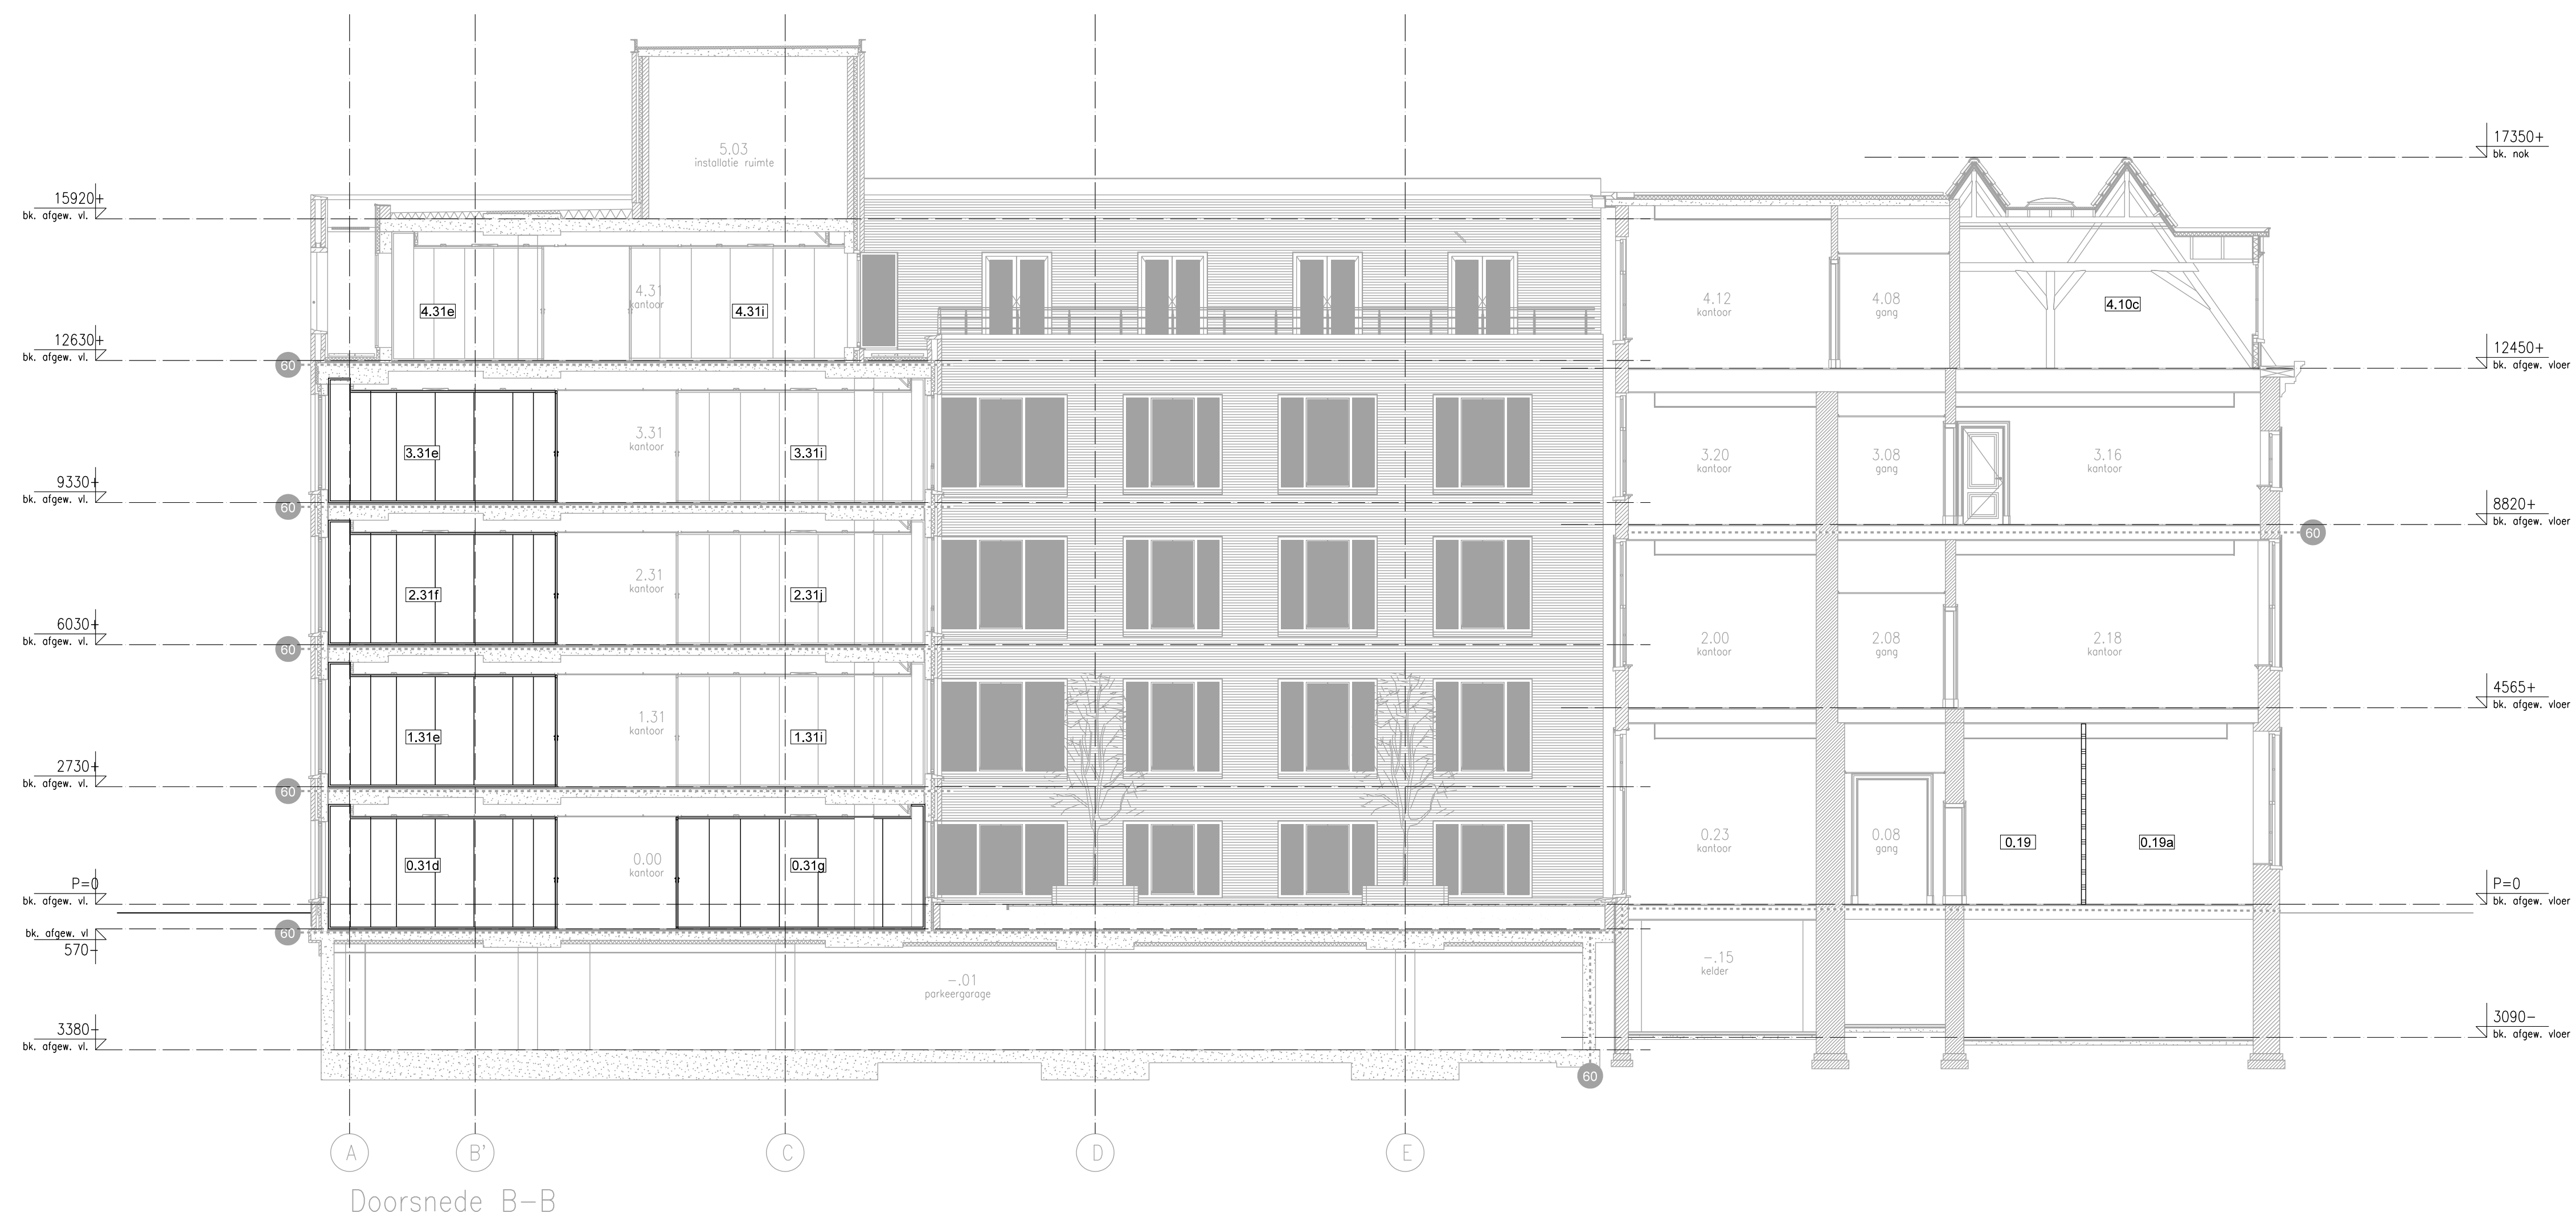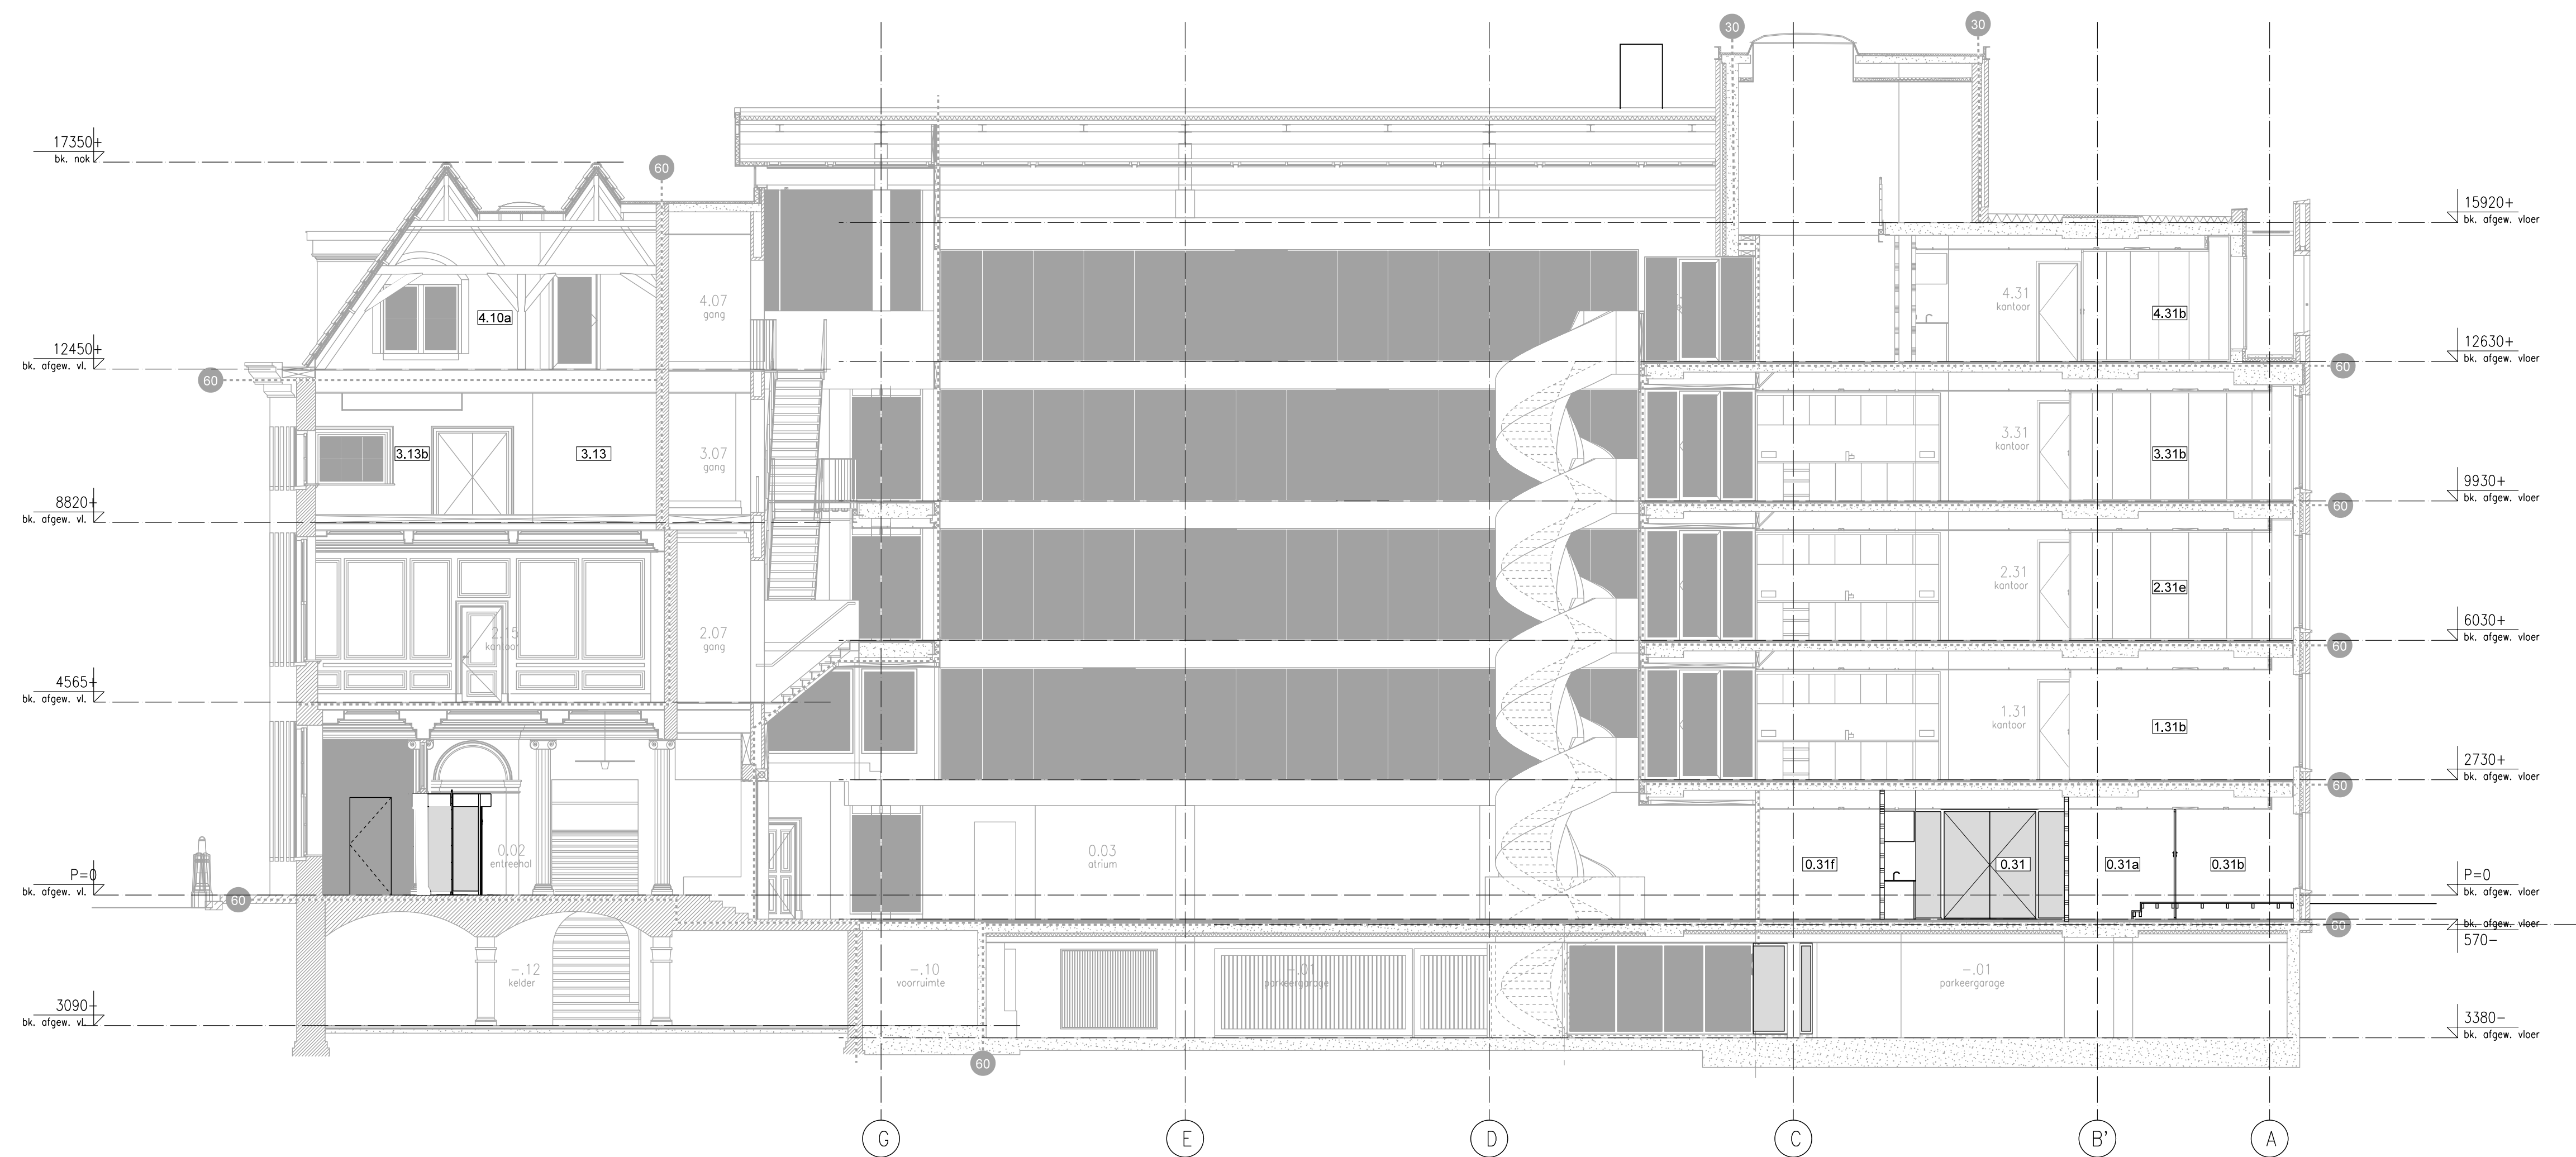


**VOORLOPIG**  
MATEN IN HET WERK TE CONTROLEREN

|                                                               |                            |                                                                            |  |   |
|---------------------------------------------------------------|----------------------------|----------------------------------------------------------------------------|--|---|
| project: Huisvesten AP en LJV<br>Lange Voorhout 7 te Den Haag |                            | schaal: 1:100                                                              |  |                                                              |
|                                                               |                            | type: 25-08-2021 MJ                                                        |  |   |
| onderdeel: doorsnede A-A, B-B<br>nieuwe toestand              |                            | wgr: datum: get:<br>8 2627 BM Delft<br>5 Tel. 015 212 50 03<br>5<br>5<br>5 |  | Crommelijnplein 310, gebouwen B20<br>Utrechtseweg 310, gebouwen B20<br>Tel. 026 442 67 50                                                         |
| projectnummer:<br>21 - 17                                     | tekeningnummer:<br>N - 200 | fase:<br>Be                                                                |  | formaat:<br> info@takarchitecten.nl<br>www.takarchitecten.nl |



Doorsnede C-C

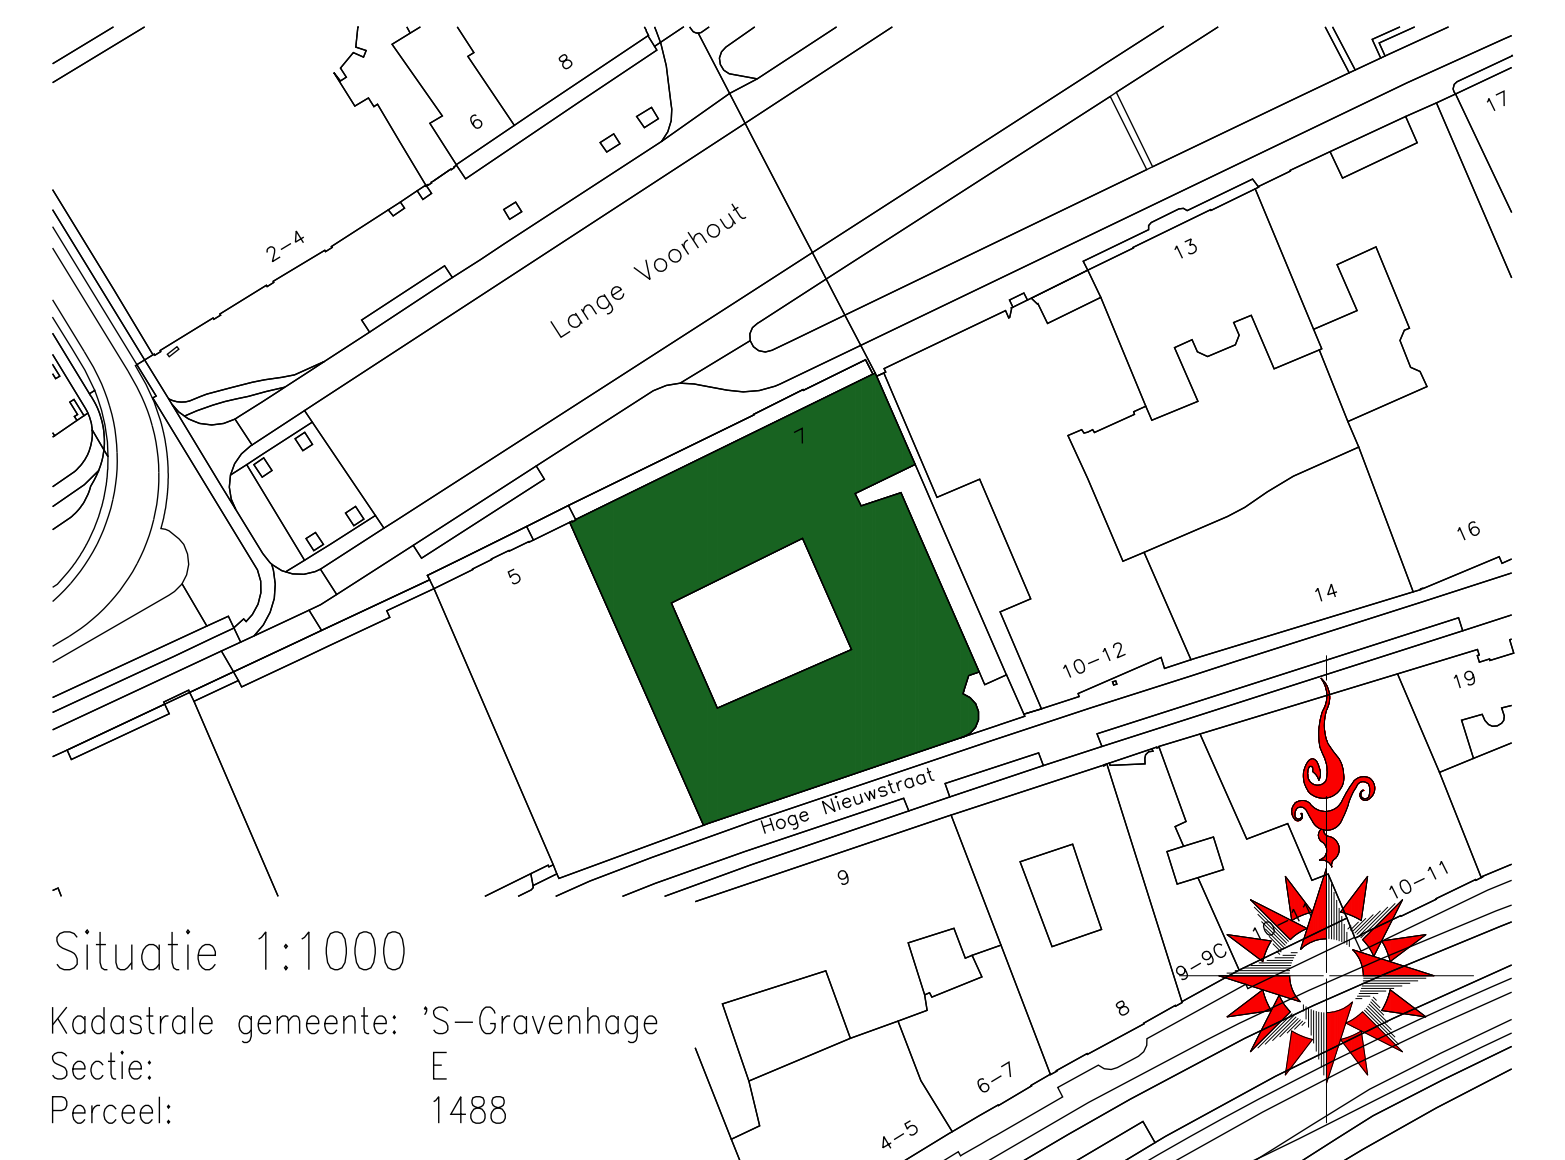

Situatie 1:1000  
Kadastrale gemeente: 'S-Gravenhage  
Sectie: E  
Perceel: 1488

## VOORLOPIG

MATEN IN HET WERK TE CONTROLLEREN

|                |                                                      |
|----------------|------------------------------------------------------|
| project:       | Huisvesten AP en IJV<br>Lange Voorhout 7 te Den Haag |
| onderdeel:     | doorsnede C-C<br>nieuwe toestand                     |
| projectnummer: | 21 - 17                                              |

|      |            |      |
|------|------------|------|
| get: | 25-08-2021 | MJ   |
| wpz: | datum:     | get: |
| a    |            |      |
| b    |            |      |
| c    |            |      |
| d    |            |      |
| e    |            |      |

|                        |                       |
|------------------------|-----------------------|
| schaal:                | 1:100                 |
| formaat:               | A2L                   |
| info@takarchitecten.nl | www.takarchitecten.nl |

**TAK** architecten  
Crommelpoort 1  
2627 BM Delft  
Tel: 015 212 59 03  
Utrechtseweg 310, gebouw B20  
6812 AR Arnhem  
Tel: 026 442 67 50



Voorgevel –Lange Voorhout–



Linker zijgevel –steeg–

## VOORLOPIG

MATEN IN HET WERK TE CONTROLLEREN

|                |                                                      |
|----------------|------------------------------------------------------|
| project:       | Huisvesten AP en IJV<br>Lange Voorhout 7 te Den Haag |
| onderdeel:     | nieuwe toestand                                      |
| projectnummer: | 21 - 17                                              |

tekeningnummer:  
N - 300


fase:  
Be

|         |            |
|---------|------------|
| schaal: | 1:100      |
| get:    | 25-08-2021 |
| datum:  |            |
| get:    |            |
| wpz:    |            |
| a:      |            |
| b:      |            |
| c:      |            |
| d:      |            |
| e:      |            |

|                                                       |                                                                      |
|-------------------------------------------------------|----------------------------------------------------------------------|
| TAK architecten                                       |                                                                      |
| Crommelplein 1<br>2627 BM Delft<br>Tel: 015 212 59 03 | Utrechtseweg 310, gebouw B20<br>6812 AR Arnhem<br>Tel: 026 442 67 50 |
| info@takarchitecten.nl<br>www.takarchitecten.nl       |                                                                      |



Achtergevel –Hoge Nieuwstraat–

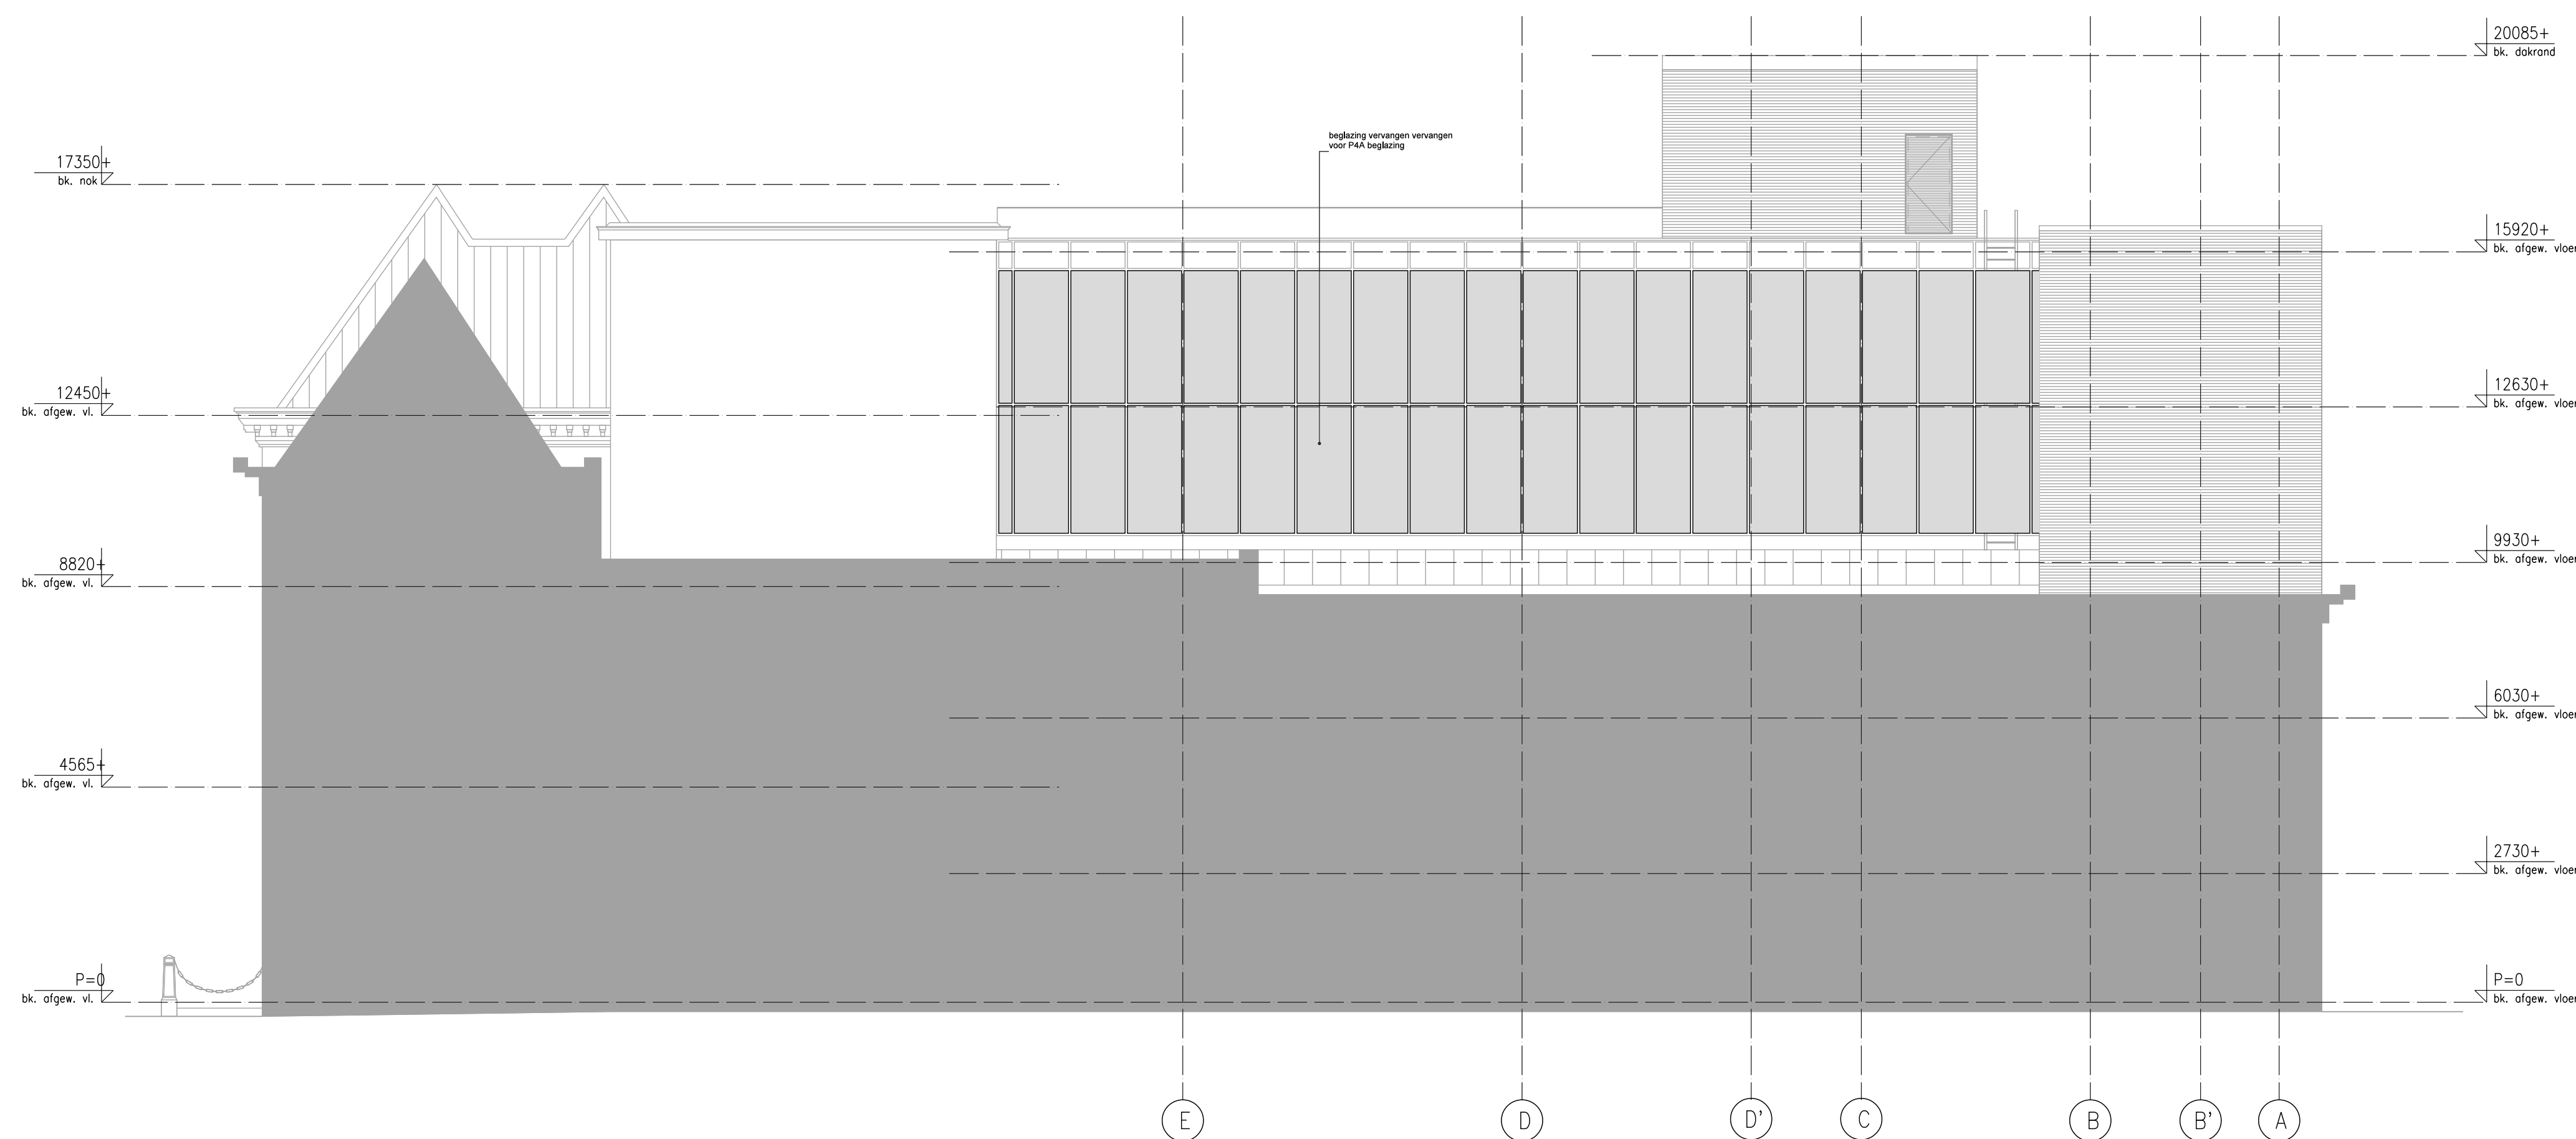

Rechterzijgevel –tpv Diligentia–

VOORLOPIG  
MATEN IN HET WERK TE CONTROLLEREN

|                |                                                      |
|----------------|------------------------------------------------------|
| project:       | Huisvesten AP en IJV<br>Lange Voorhout 7 te Den Haag |
| onderdeel:     | nieuwe toestand                                      |
| projectnummer: | 21 - 17                                              |

|                   |       |
|-------------------|-------|
| P en IJV          |       |
| out 7 te Den Haag |       |
| and               |       |
| tekeningnummer:   | fase: |
| N - 301           | Be    |

|                    |        |      |
|--------------------|--------|------|
| schaal: 1:100      |        |      |
| get: 25-08-2021 MJ |        |      |
| wijz:              | datum: | get: |
| a                  |        |      |
| b                  |        |      |
| c                  |        |      |
| d                  |        |      |
| e                  |        |      |

|                        |                       |
|------------------------|-----------------------|
| formaat:               | A1                    |
| info@takarchitecten.nl | www.takarchitecten.nl |

|                                                         |                                                                      |
|---------------------------------------------------------|----------------------------------------------------------------------|
| Crommelinplein 1<br>2627 BM Delft<br>Tel: 015 212 59 03 | Utrechtseweg 310, gebouw B20<br>6812 AR Arnhem<br>Tel: 026 442 67 50 |
|---------------------------------------------------------|----------------------------------------------------------------------|

**TAK** architecten