


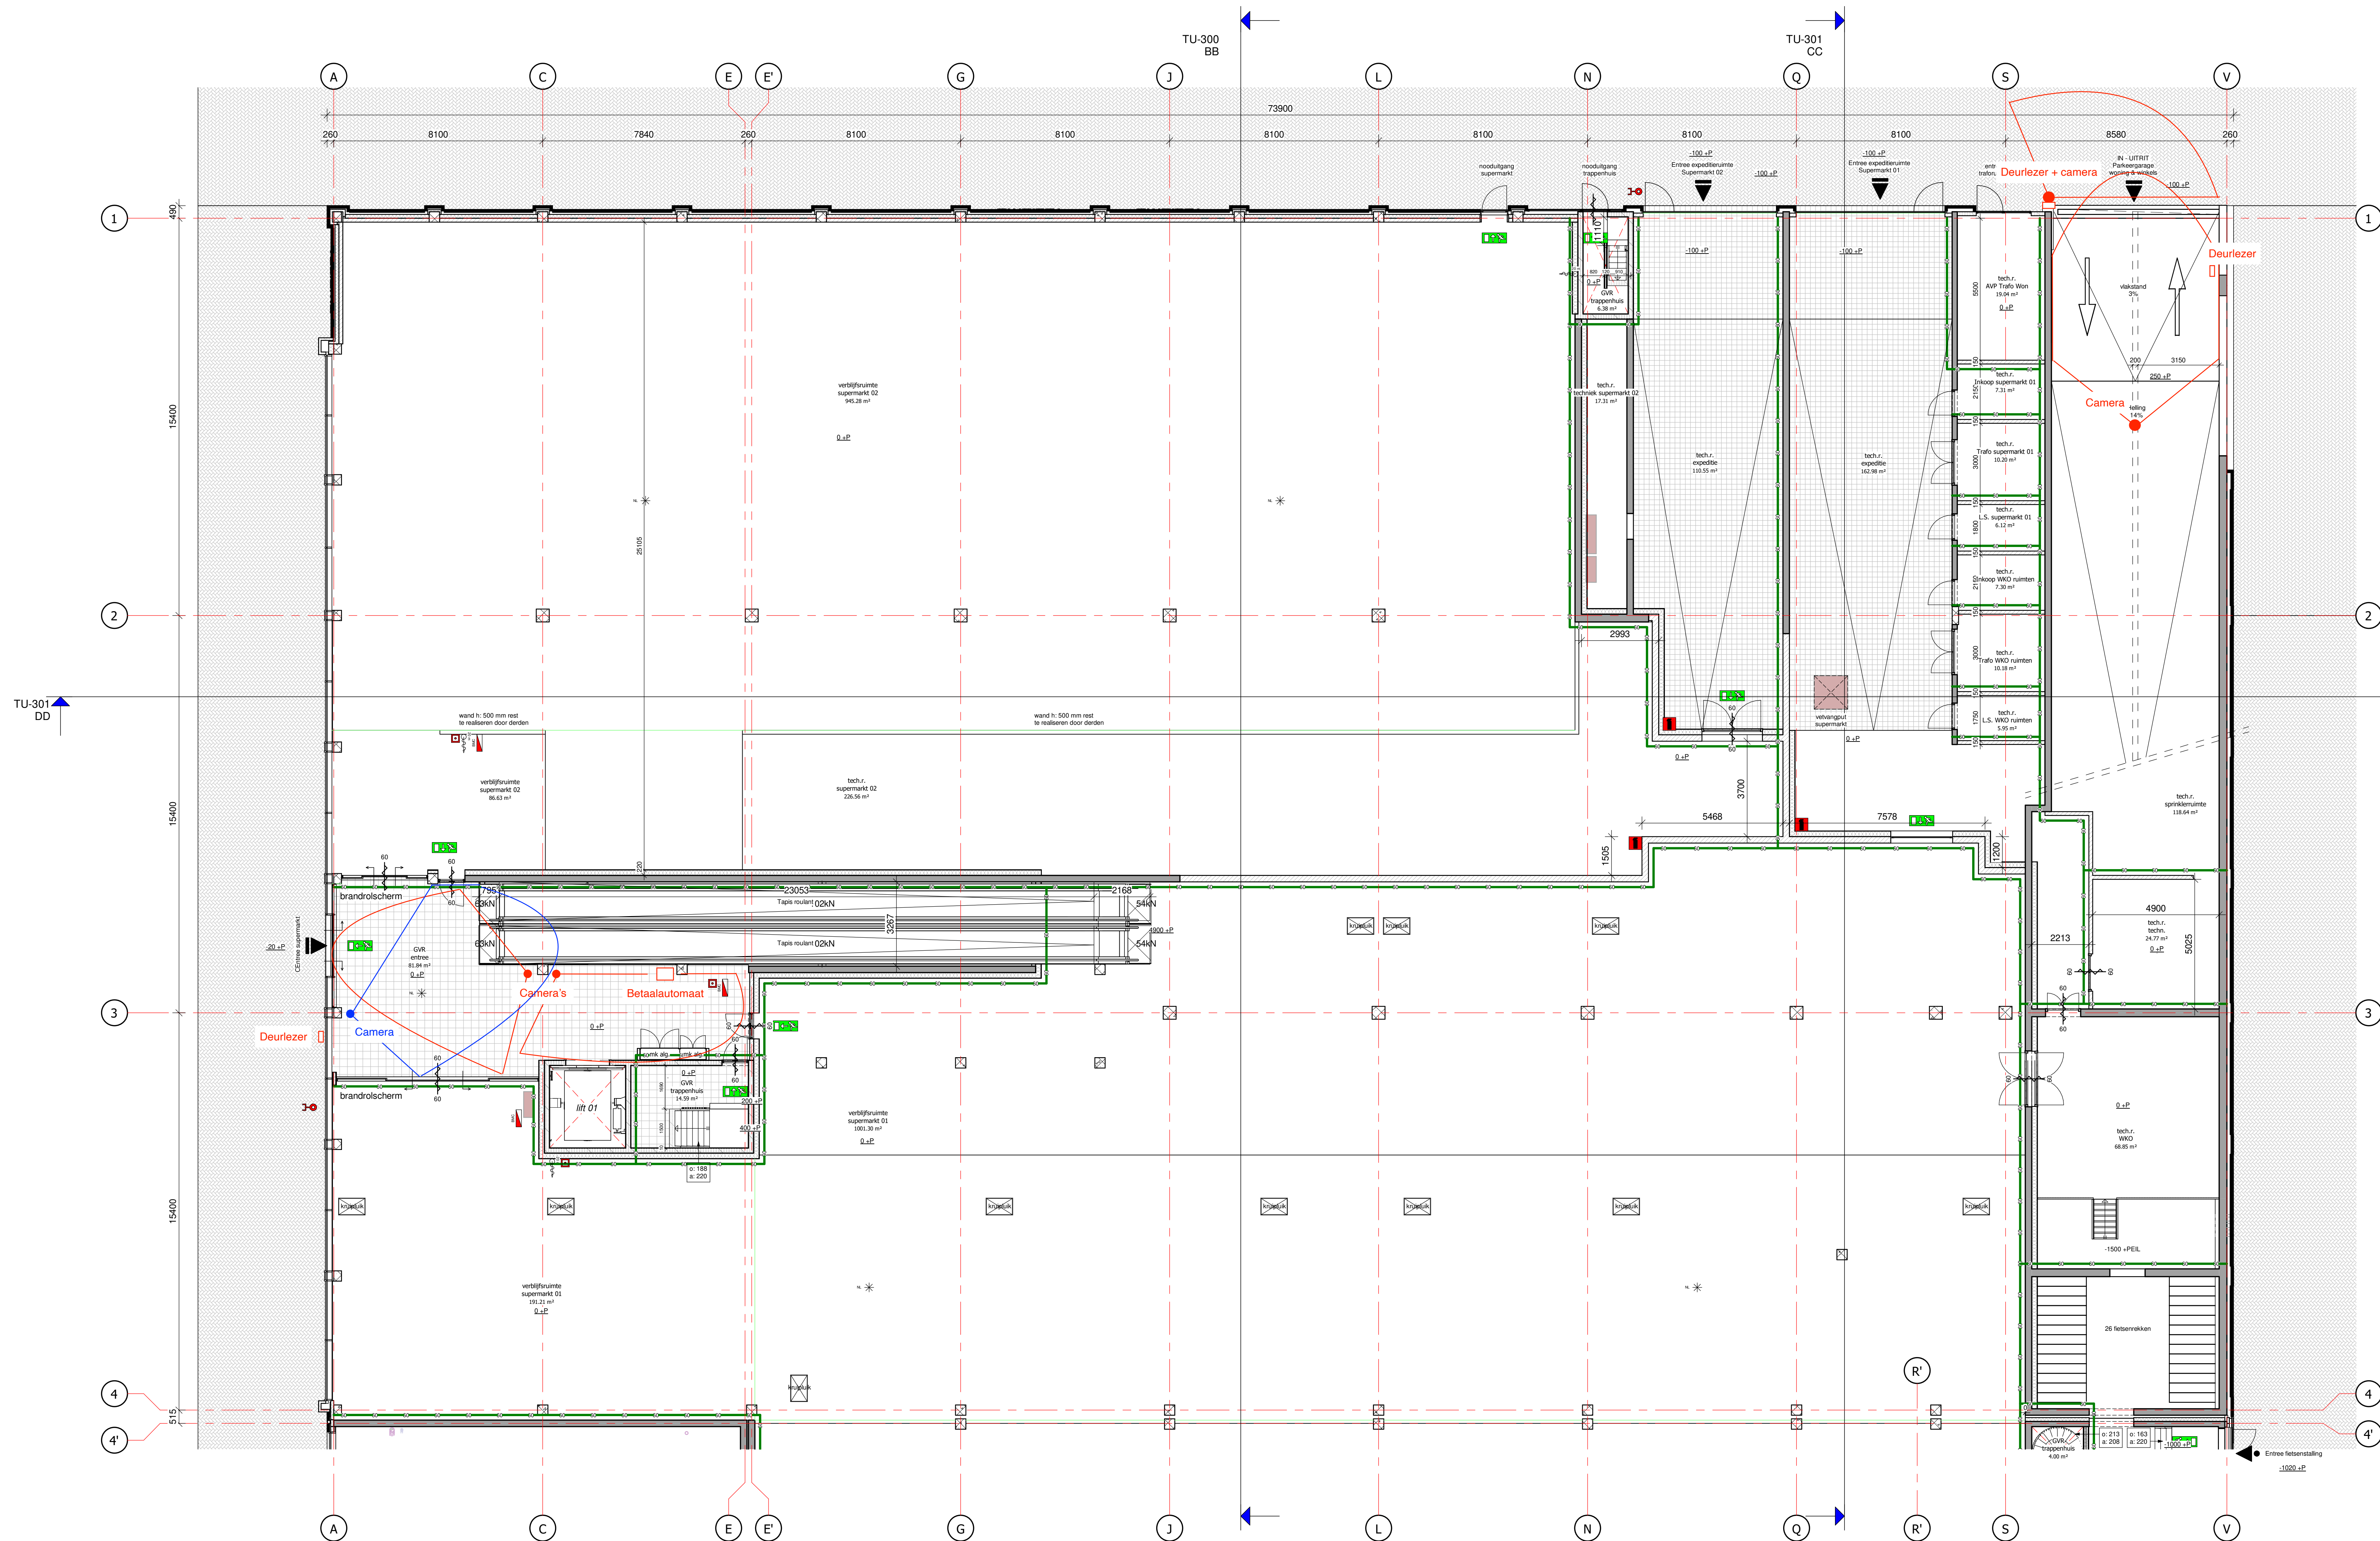

Begane grond
schaal 1: 100

RENVOOI BRANDWERENDE VOORZIENINGEN

- rm rookmelder, aangesloten op het lichtnet
- kozijnwand XXmin WBDBO, 2 richtingen
- zelfsluitende deur, XXmin WBDBO, 2 richtingen
- zelfsluitende deur
- deur (30min WBDBO) met vrijloopeurdranger
- 30 30 30 minuten brandwerend
- 60 60 60 minuten brandwerend
- 90 90 90 minuten brandwerend
- droge busleiding
- gevelvlak / dakvlak 30 minuten brandwerend
- brandwerenlift
- rookwerend
- vluchtroute
- brandblusser schuim
- S NL noodverlichting

toepassing van het ontwerp van brand en rook volgens artikel 2.10

maatregelen brandveiligheid volgens rapportage Hensch Engineering en Blok Advies Brandveilig ontwerp omgevingsvergunning d.d. 04-03-2019 documentnummer: 2017044-002

RENVOOI MATERIALEN (PLATTEGRONDEN)

- metseiwerk
- spouwisolatie, minerale wol
- spouwisolatie, synthetisch
- hsh binnenblad + gips d = 212,5mm
- kalkzandsteen d = 100 / 150mm
- lwg gestort gewapend beton (afh. vlgns. constructeur)
- prefab beton (afh. vlgns. constructeur)
- ms wand 210mm
- cellenbeton (ytong) d = 70 / 100mm
- ms voorzetwand
- zweevende anhydriet/voet 70-20mm
- Postie en afmeting van de verdelers van de vloerverwarming is indicatief en kan wijzigen op basis van de berekeningen van de installateur

voor overige vloer- en wandafwerkingen zie kleur- en materiaallaat en technische omschrijving

voor kleuren en materialen zie k&m-staat PPHP architecten

RENVOOI MATERIALEN (METSELWERK)


- mw 1 metselwerk, type steen Medina, geel bruin nuance, voeg lichtgrijs
- mw 2 metselwerk, type steen MU 1040 WF Lochness Multi, geel vormbak, voeg geel
- mw 3 metselwerk, type steen MU 1040 WF Lochness Multi, geel vormbak, voeg lichtgrijs
- mw 4 metselwerk, type steen Grus, geelbruin, voeg lichtgrijs
- mw 5 metselwerk, type steen Bromo wit engobe EN1035, wit, voeg wit
- mw 6 metselwerk, type steen Cosmos BWC 'r 03, bruin zwart Wasserstrich, voeg donkergrijs
- mw 7 metselwerk, type steen Zwart mangaan ZZ, zwart mangaan, voeg donkergrijs
- 20 metselwerk 20mm terugliggend

RENVOOI SYMBOLEN/AKORTINGEN

- hoofdentree mk meterkast
- entree bergingen wm / wd opstelplaats wasapparaat
- entree woning dm-910 dagmaat deur = 910mm

RENVOOI BOUWFYSICA

bouwbesluit, geluidwering, interne geluidsisolatie, ruimteakoestiek, dicht, spouwisolatie, thermische schil volgens rapportage: Hensch Engineering en Blok Advies Bouwaanvraag Bouwfysica d.d. 22-03-2019 documentnummer: 2017044-03C

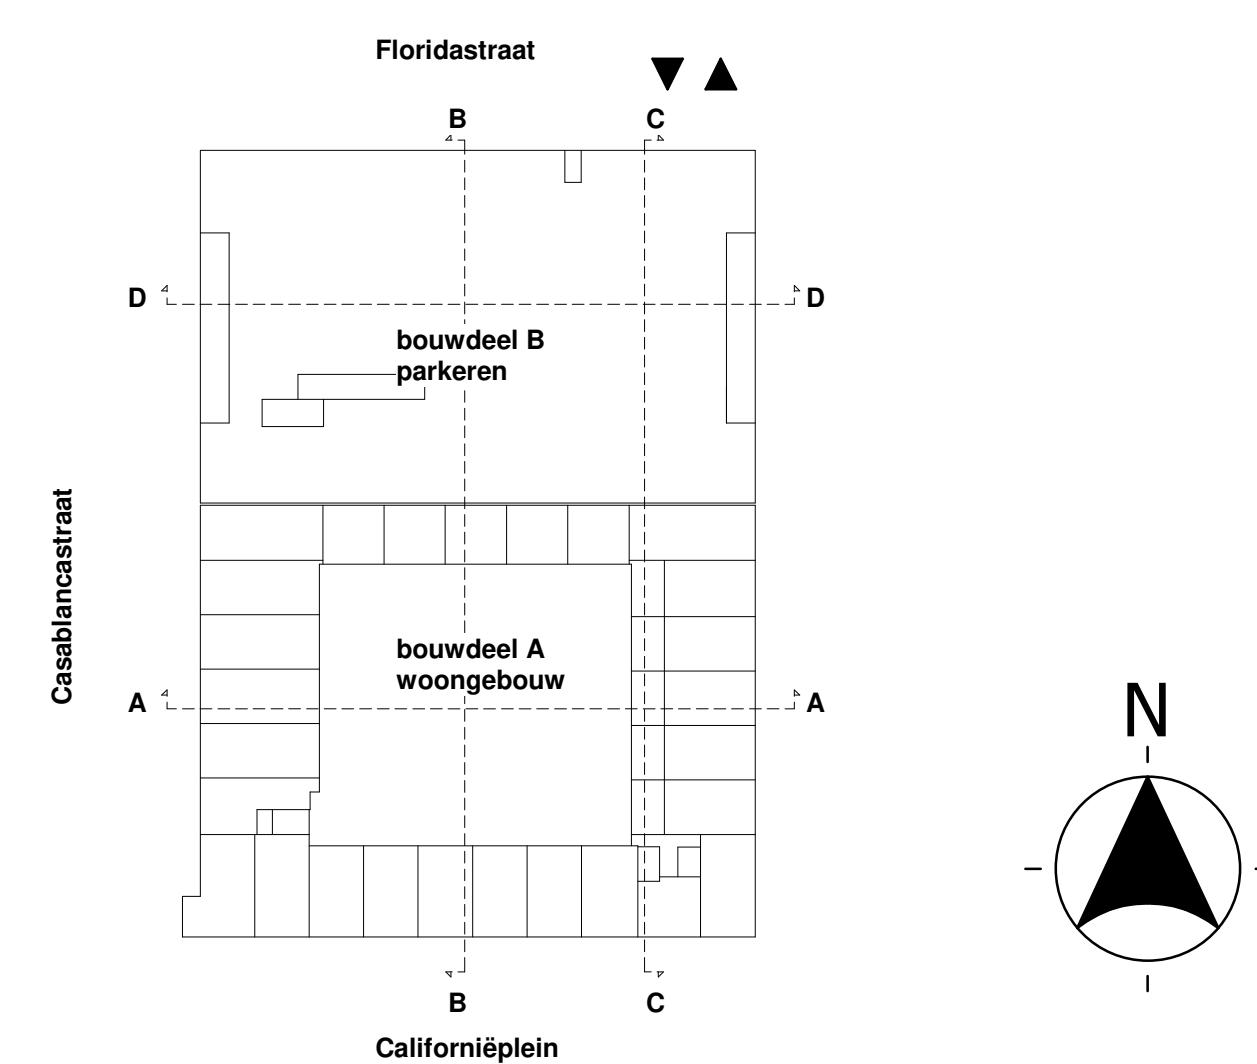

MOLLINK SOETERS PPHP
PLEASANT PLACES HAPPY PEOPLE

Kerkstraat 204 1017 GV Amsterdam 020-6242939 info@pphp.nl www.pphp.nl

opdrachtgever AM	tegenwoordig TU	projectmanager W. Kioet	getekend 22-03-2019	formaat A0	schaal 1:100
project Schakstad, Haarlem	tekening begane grond B Parkeren (A0)	projectcode 17037	tekeningcode TU-100B	project Schakstad, Haarlem	tekeningcode 17037