




RENVOOI BRANDWERENDE VOORZIENINGEN	
	rookmelder, aangesloten op het lichtnet
	kozijnwand XXmin WBDBO, 2 richtingen
	zelfsluitende deur, XXmin WBDBO, 2 richtingen
	deur (30min WBDBO) met vrijloopeurdranger
	30 minuten brandwerend
	60 minuten brandwerend
	90 minuten brandwerend
	droge busleiding
	gevelvlak / dakvlak
	50 minuten brandwerend
	brandwerlift
	rookwerend
	vluchtroute
	brandblusser schuim
	noodverlichting
toelichting van het ontwerp van brand en rook volgens artikel 2.12	
maximale brandbelasting volgens rapportage Hensch Engineering en Blok Advies Brandveilig ontwerp omgevingsvergunning d.d. 28-03-2019 documentnummer: 2017044-02b	

RENVOOI MATERIALEN (PLATTEGRONDEN)	
	metseiwerk
	spouwisolatie, minerale wol
	spouwisolatie, synthetisch
	hsh binnenblad + gips d = 212,5mm
	kalkzandsteen d = 100 / 150mm
	raw gestort gewapend beton (afm. vlgns. constructeur)
	prefab beton (afm. vlgns. constructeur)
	ms wand 210mm
	cellenbeton (ytong) d = 70 / 100mm
	ms voorzetwand
	zwevende anhydrietvloer 70-20mm
	Positie en afmeting van de verdelers van de vloerverwarming is indicatief en kan wijzigen op basis van de berekeningen van de installateur
voor overige vloer- en wandafwerkingen zie kleur- en materiaalstaat en technische omschrijving	
voor kleuren en materialen zie k&m-staat PPHP architecten	

RENVOOI MATERIALEN (METSELWERK)	
	mw 1 metseiwerk, type steen Medina, geel bruin nuance, voeg lichtgrijs
	mw 2 metseiwerk, type steen MU 1040 WF Lochness Multi, geel vormbak, voeg geel
	mw 3 metseiwerk, type steen MU 1040 WF Lochness Multi, geel vormbak, voeg lichtgrijs
	mw 4 metseiwerk, type steen Grus, geelbruin, voeg lichtgrijs
	mw 5 metseiwerk, type steen Bromo wit engobe EN1035, wit, voeg wit
	mw 6 metseiwerk, type steen Cosmos BWC 'r 03, bruin zwart Wasserstrich, voeg donkergrijs
	mw 7 metseiwerk, type steen Zwart mangaan ZZ, zwart mangaan, voeg donkergrijs
	-20 metseiwerk 20mm terugliggend

RENVOOI SYMBOLEN/AFKORTINGEN	
	hoofdentree
	entree bergingen
	entree woning
	meterkast
	opstelpaas wasapparaat
	dm-910 dagmaat deur = 910mm

RENVOOI BOUWFYSICA	
bouwbesluit, geluidwering, interne geluidsisolatie, ruimteakoestiek, dichticht, spouwisolatie, thermische schil volgens rapportage: Hensch Engineering en Blok Advies Bouwaanvraag Bouwfysica d.d. 22-03-2019 documentnummer: 2017044-02b	

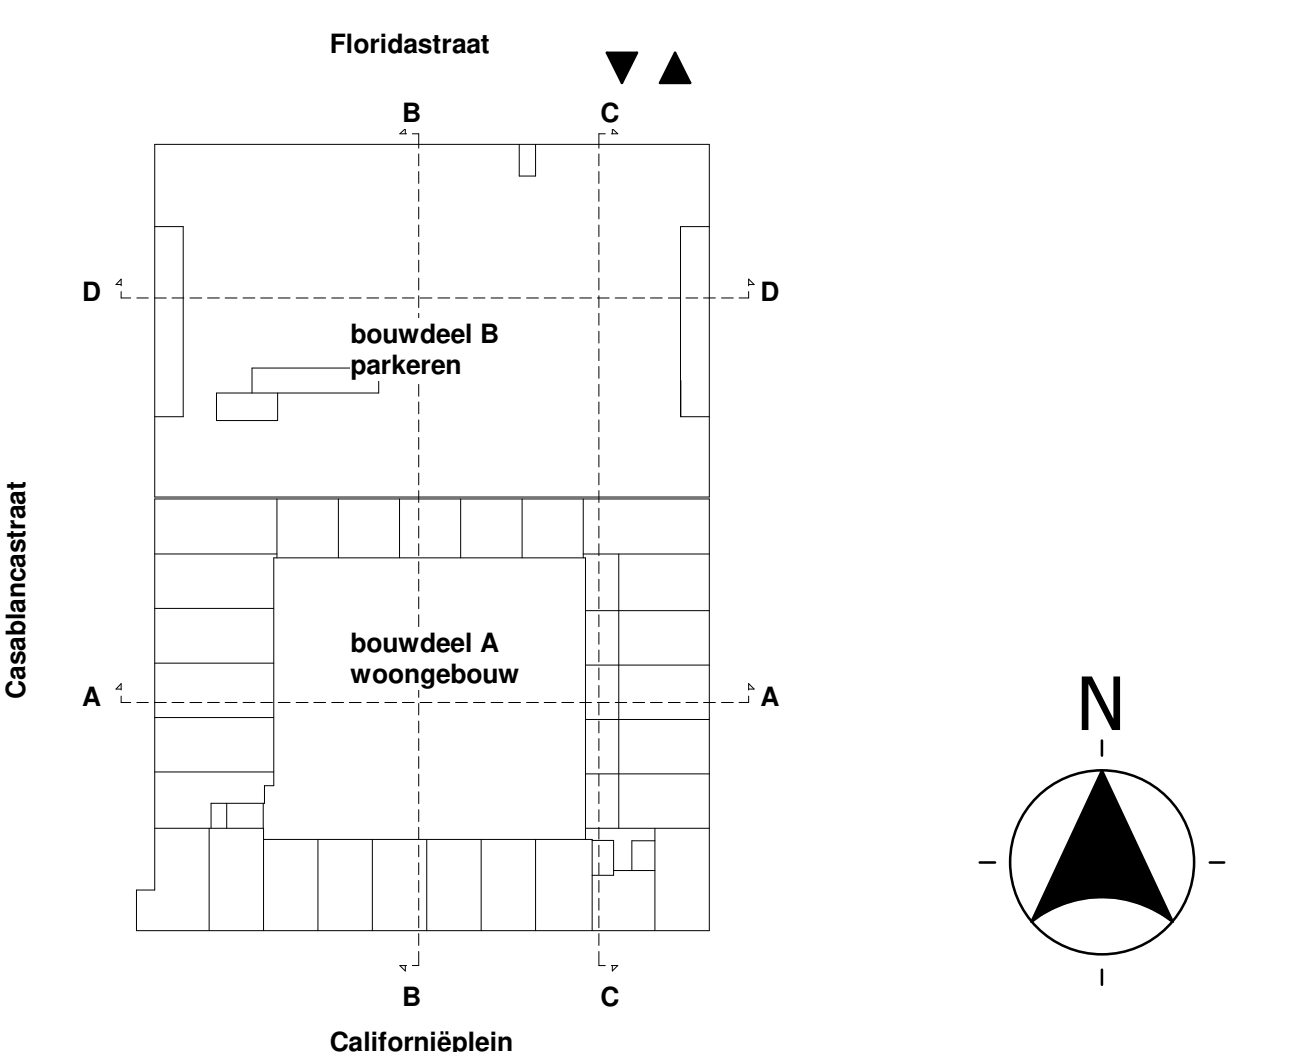

MOLLINK
SOETERS
PLEASANT PLACES HAPPY PEOPLE

Kerkstraat 204 1017 GV Amsterdam 020-6242939 info@pphp.nl www.pphp.nl

opdrachtgever
AM

projectmanager
W. Kioet

project
Schalkestad, Haarlem

tekeningcode
17037

tekeningcode
TU-102B


getekend
22-03-2019

formaat
A0

schaal
1:100

gemaakt door
a b c d e f g h

project
02 tweede verdieping B Parkeren (A0)

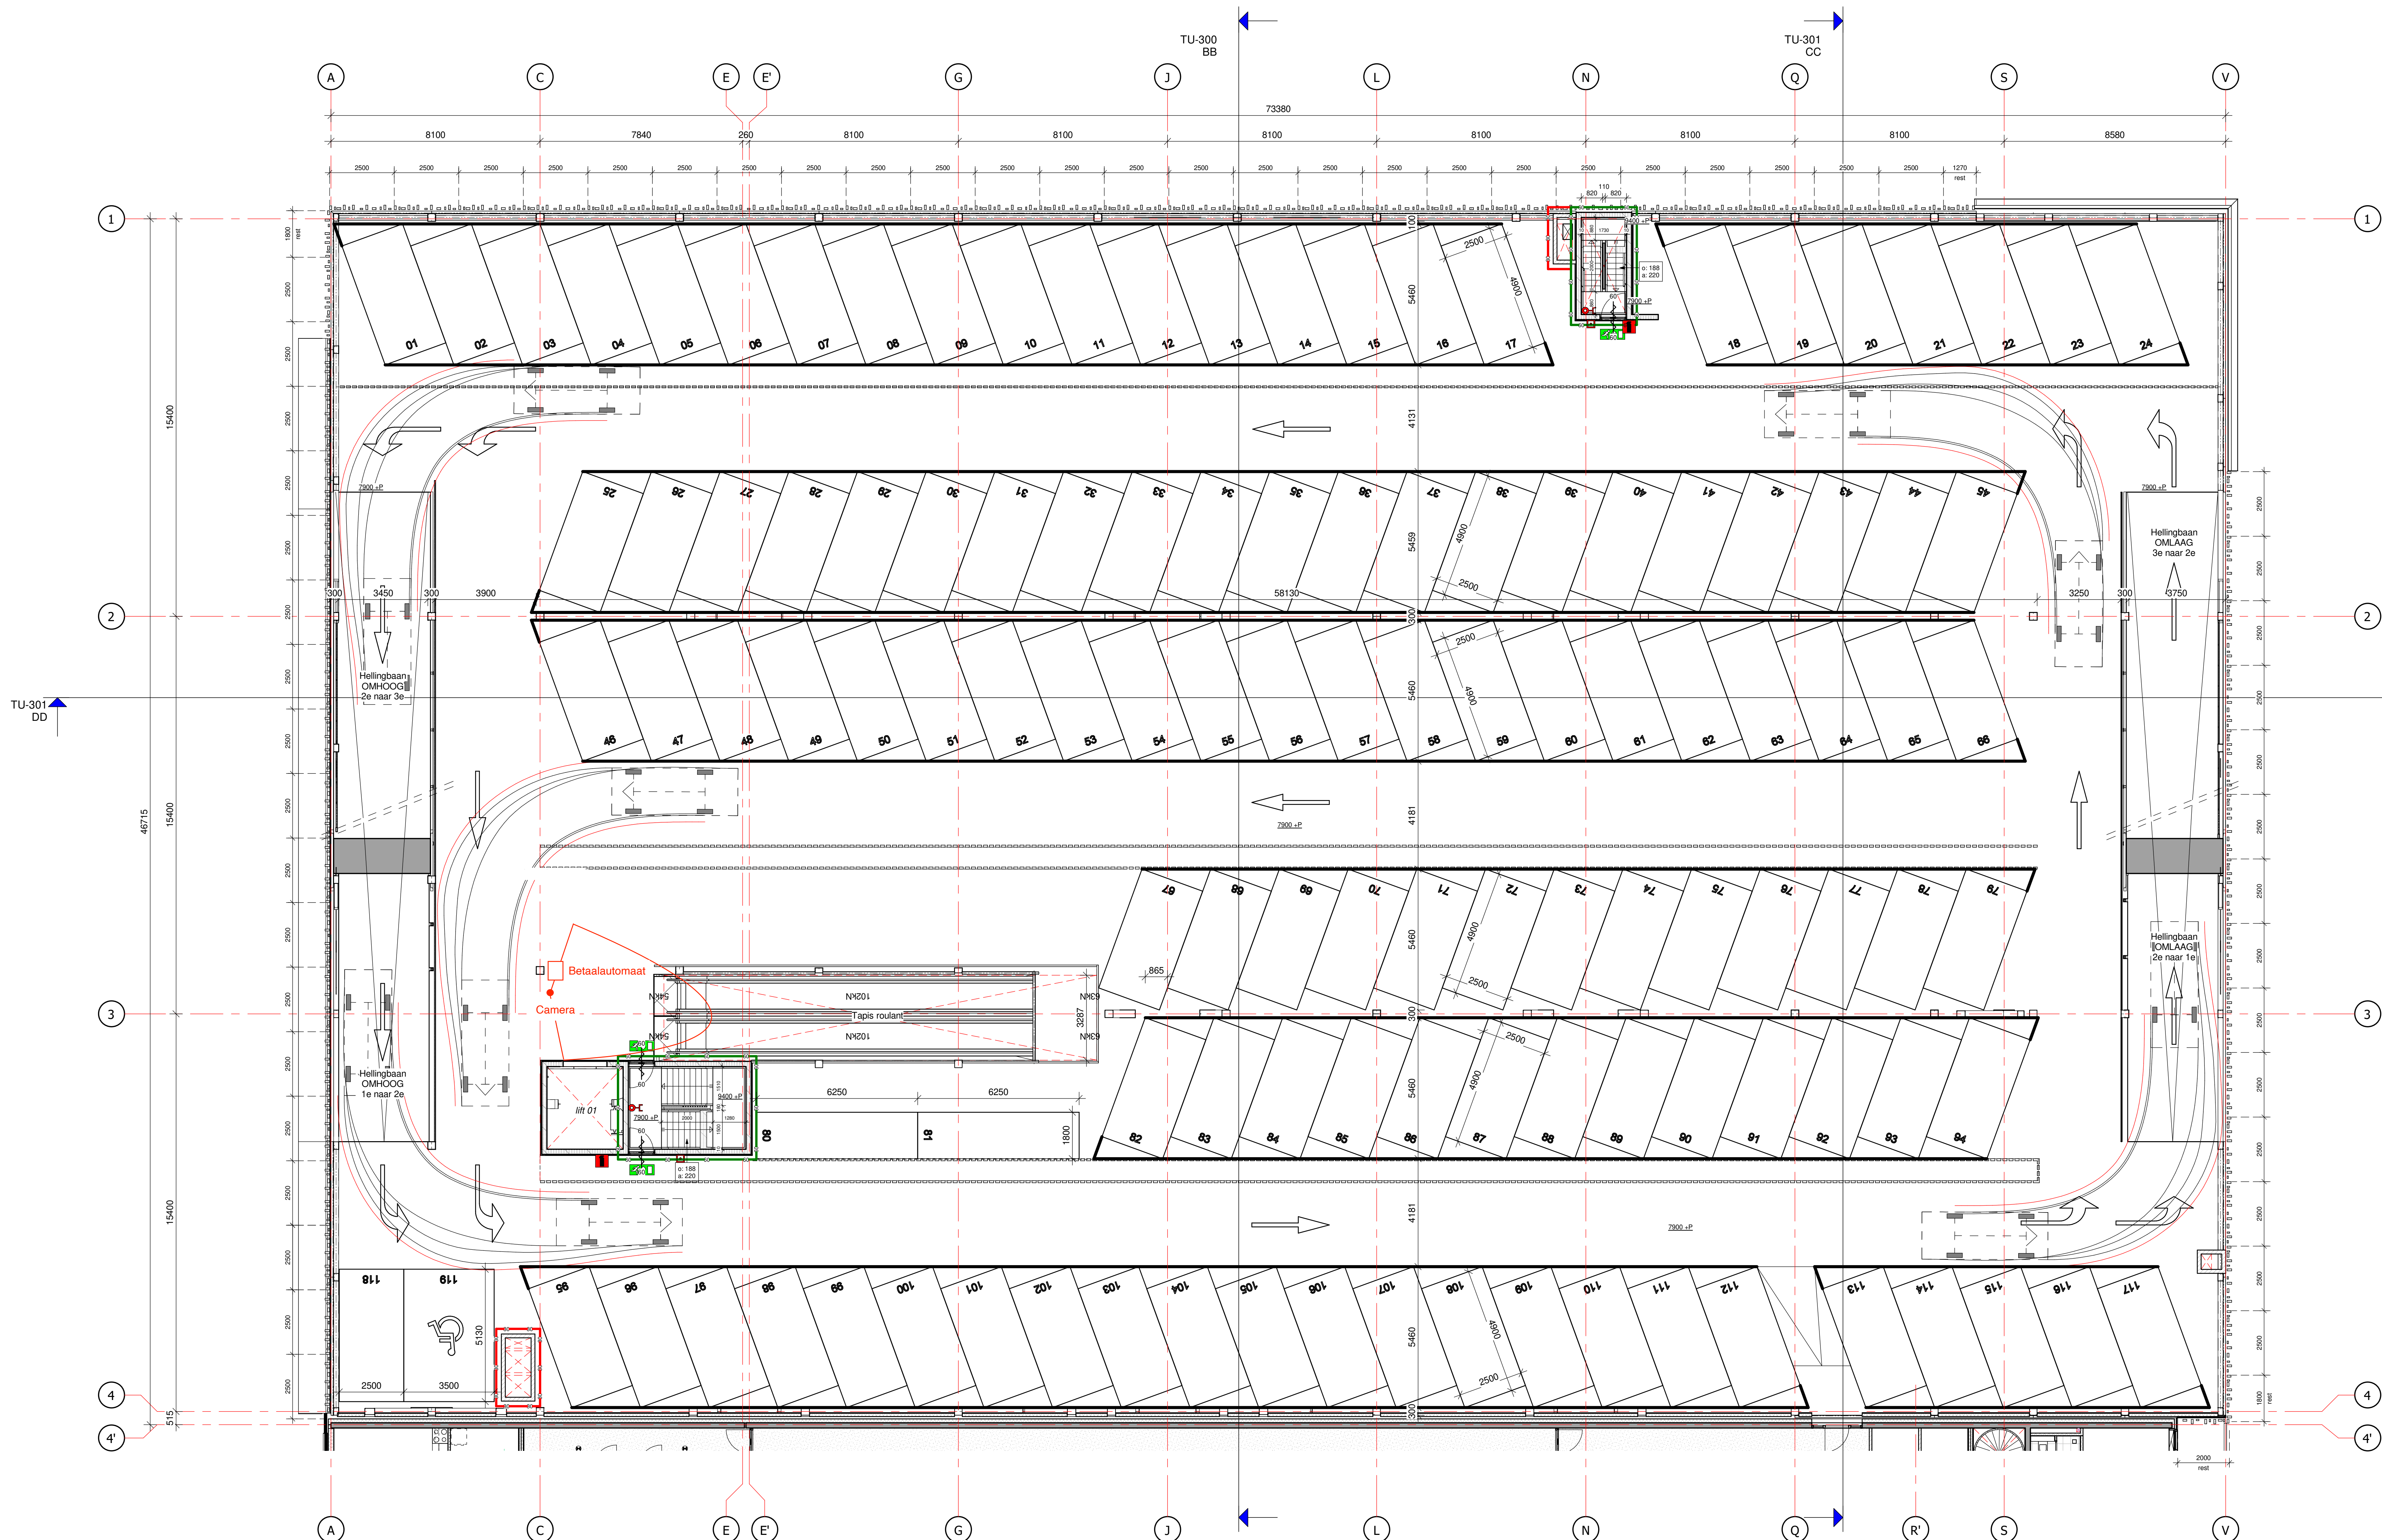

02 tweede verdieping - B Parkeren

1

schaal 1:100