

	Removal (bewakings)
	bestand metaleen (ouf goetsele)
	setten
	bratenmetaleen, M.B. I. gveitelen
	Smetenmetaleen, M.B. I. steen
	schie schiedingwand
	potte-steen
	verke gveitelen


[illegible]

Normans	Normanland	Orderland	Dependent
0.01	0.01	0.01	0.01
0.02	0.02	0.02	0.02
0.03	0.03	0.03	0.03
3.08	3.08	3.08	3.08
3.09	3.09	3.09	

BEGANE GROND

	Aankomst op: 2011-01-01 Vertrek op: 2011-01-01	Totaal aantal 3.000 Totaal aantal 3.000
Gebruiksvergunning Begane grond	De Bibliotheek Zuid-Kennemerland Gasthuisstraat 32	Totaal aantal 0.00

Haarlem Centrum 2 - Casus

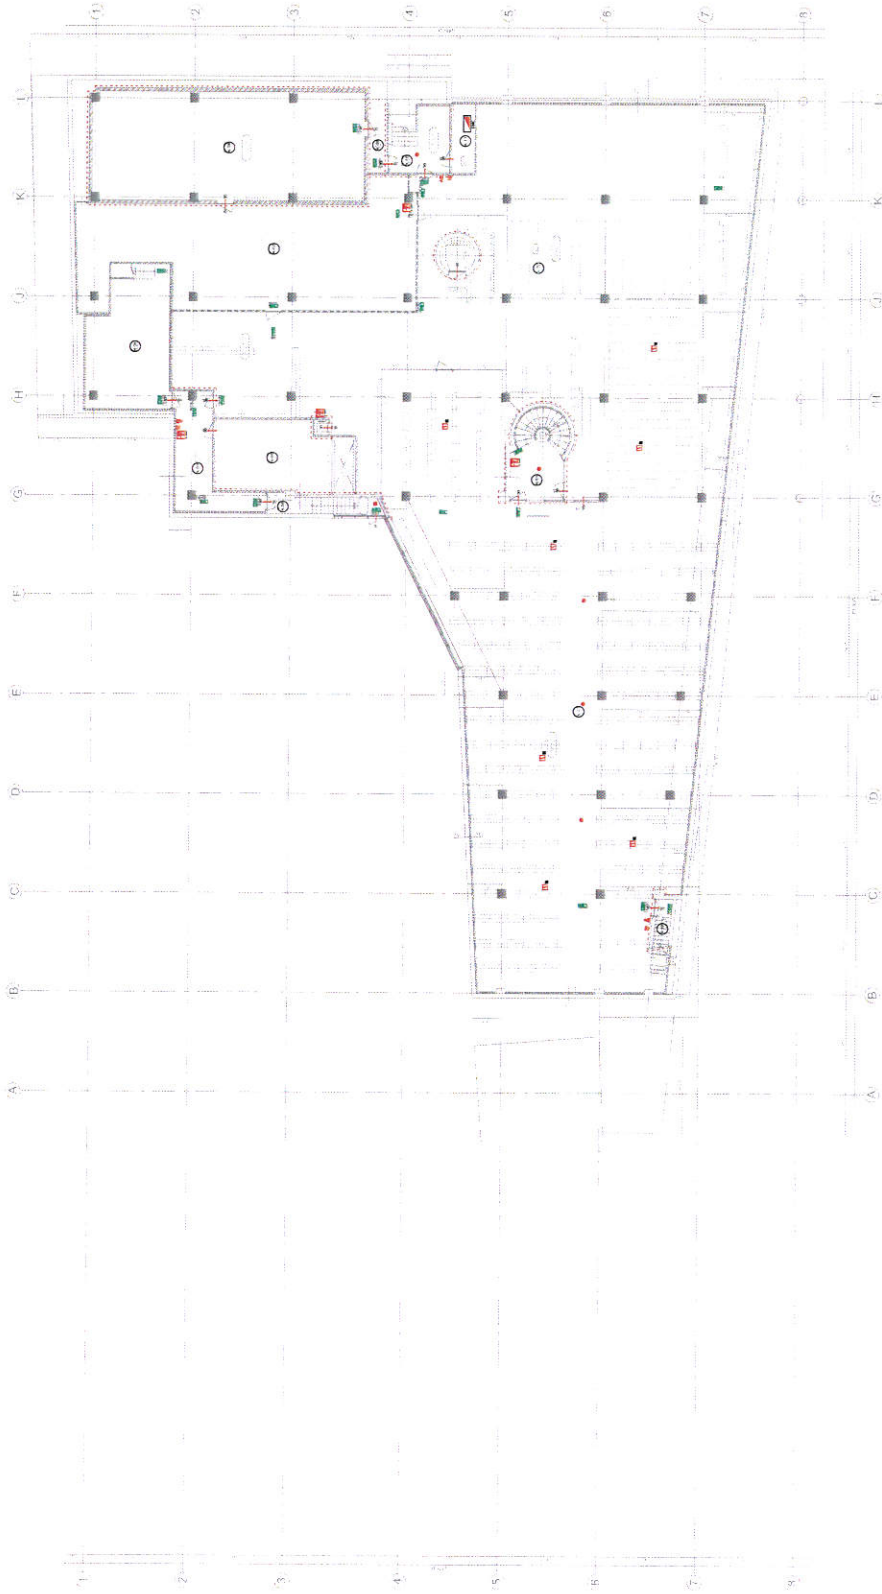

Remont (herowundig)	—
bezaaid metsteekwerk (oud godswille)	—
bekken	—
buitermetsteekwerk, M R I, gewelfteisen	—
buitermetsteekwerk, M R I, steen	—
schiet steekwerk	—
potsteekwerk	—
goudsteekwerk	—

																			
---	---	---	---	---	---	---	---	---	---	---	---	---	---	---	---	---	---	---	---

Nummer	Substansnaam	Oplossingsmiddel	Drogebinderklasse
K-01	gipsverband	waterkantenrups	19-7
K-02	gipsverband	waterkantenrups	19-8
K-03	gipsverband	waterkantenrups	19-9
K-04	gipsverband	waterkantenrups	19-10
K-05	gipsverband	waterkantenrups	19-11
K-06	gipsverband	waterkantenrups	19-12
K-07	gipsverband	waterkantenrups	19-13
K-08	gipsverband	waterkantenrups	19-14
K-09	gipsverband	waterkantenrups	19-15
K-10	gipsverband	waterkantenrups	19-16
K-11	gipsverband	waterkantenrups	19-17
K-12	gipsverband	waterkantenrups	19-18
K-13	gipsverband	waterkantenrups	19-19


KELDER

 Gemeente Rotterdam afd. 141 01	1100 1100 1100
De Bibliotheek Zuid-Kammerland Ganshuijstraat 32	1100 1100

15. Haarlem Noord.

TITAN SOFTWARE
OP PC GASTHUISSTRAAT
HOOFDLOCATIE

SYMBOL	VERKLARING
	CENTRAAL MELPANEEL
	BEDIENINGSPANEEL
	MAGNEET CONTACT
	PIR (VUEZ ANGLE)
	PIR (CLING RANGE)
	AKUSTISCHE SIGNALLEVER
	OPTISCHE SIGNALLEVER
	HAARPLEER
	PULS DRUCKER
	KLEEFMARKERT
	PC (TERMINAL)

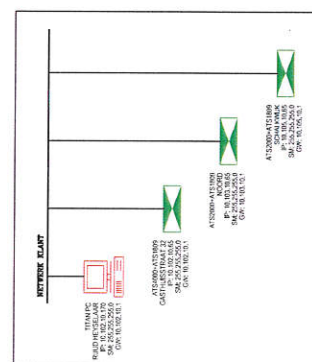[illegible]

TUSSENVERDIEPING

RENV001

Runtan

- | | | | |
|-------|---------------------------------|------|--|
| ===== | bestand netzeisen | 0.01 | Einfluss |
| ===== | beton | 0.02 | Uferbereichs |
| ===== | lichte schlingende | 0.03 | Handschrauben, schraube / Handschraube |
| ===== | schraube, brunnenschraube 30 mm | 0.04 | Stift |
| | | 0.05 | Kornbrunnen |
| | | 0.06 | Kornbrunnen |
Afdeling Bouwkunde, Monumentenzorg & Archeologie
Klein Hageland • 8813 CJ Haarlem • Postbus 761 2002 HS Haarlem • Telefoon 023-711 9774 • Fax 023-711 3408

STADSBIJLIOTHEEK SCHALKWIJK

FIE CARELSENPLEIN 2, HAARLEM

SOILTERRAIN, BEGANE GROND EN TUSSENVERDIEPING

GEBRUIKERSVERGUNNING TEKENING

compte-rendu van Streekliefwerkgroep - St. 39/4 datum: 10-06-2003		tele
---	--	------

getränk	getränk
getränk	getränk

On Seed	Wheat 100042429	Date 0310
Form 101	Sched 1 1000	

Stedelijke Ontwikkeling

Hoodless


NAME	ADDRESS
tel. no.	

001

1	2	
---	---	---	---	---	---	---	---	---	----	----	-----

3 Maagden Oost

→ bibliotheek

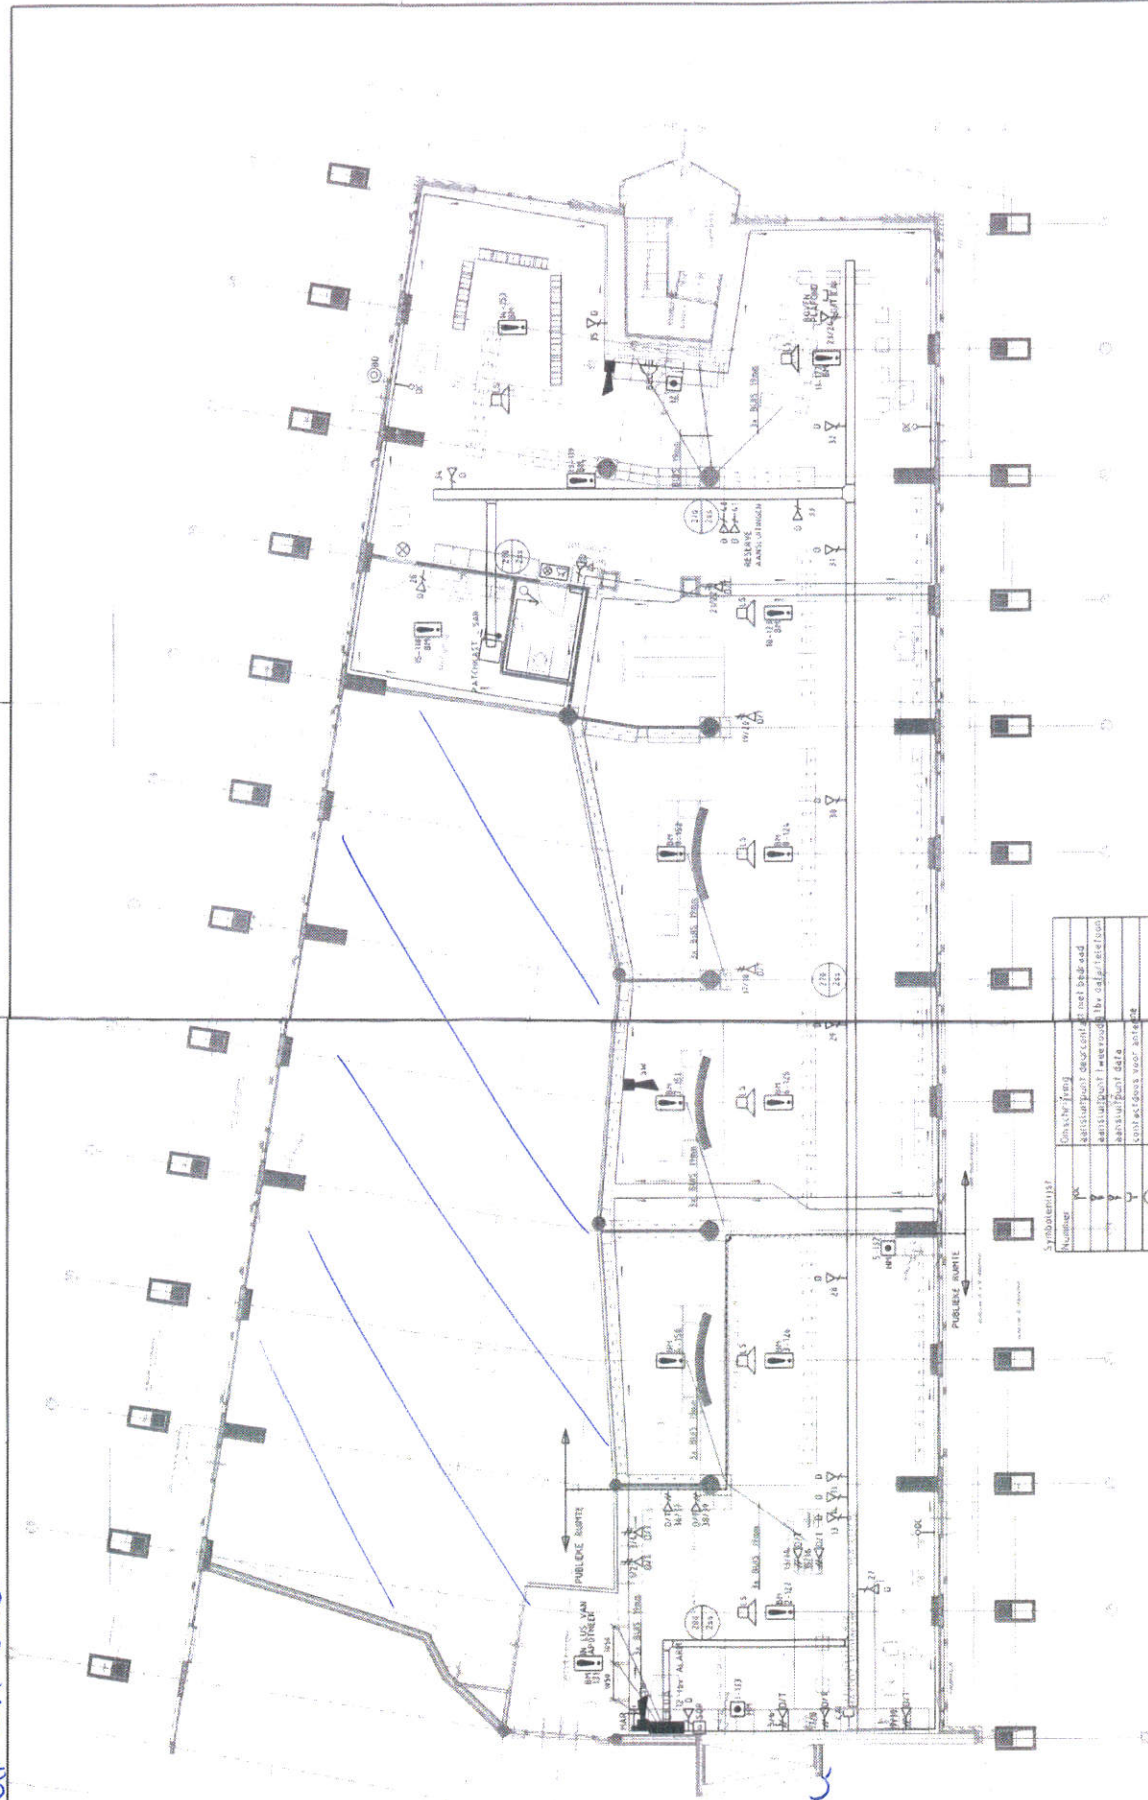

J. SELSMUIDEN & ZN. B.V.
TECHNISCHE INSTALLATIES SASSENHEIM
 AB 100 DORPST 1 - 3711 AZ - SOESTER - BUREAU - NL-3529
 www.jsselmuidenbv.nl info@jsselmuidenbv.nl


ISO 9001
INSTAL
 506009-700

BIBLIOTHEEK HAARLEM OOST
 DIVERSE INSTALLATIE
 BEGANE GROND

UNZE TEKENINGEN ZIJN VERR-
 AARDIG MET INRICHTING VAN
 DE TECHNISCHE INSTALLATIE
 VERBODEN VOORSCHEFFEN

GRONT
 ■ NEN 2835
 ■ NEN 2836
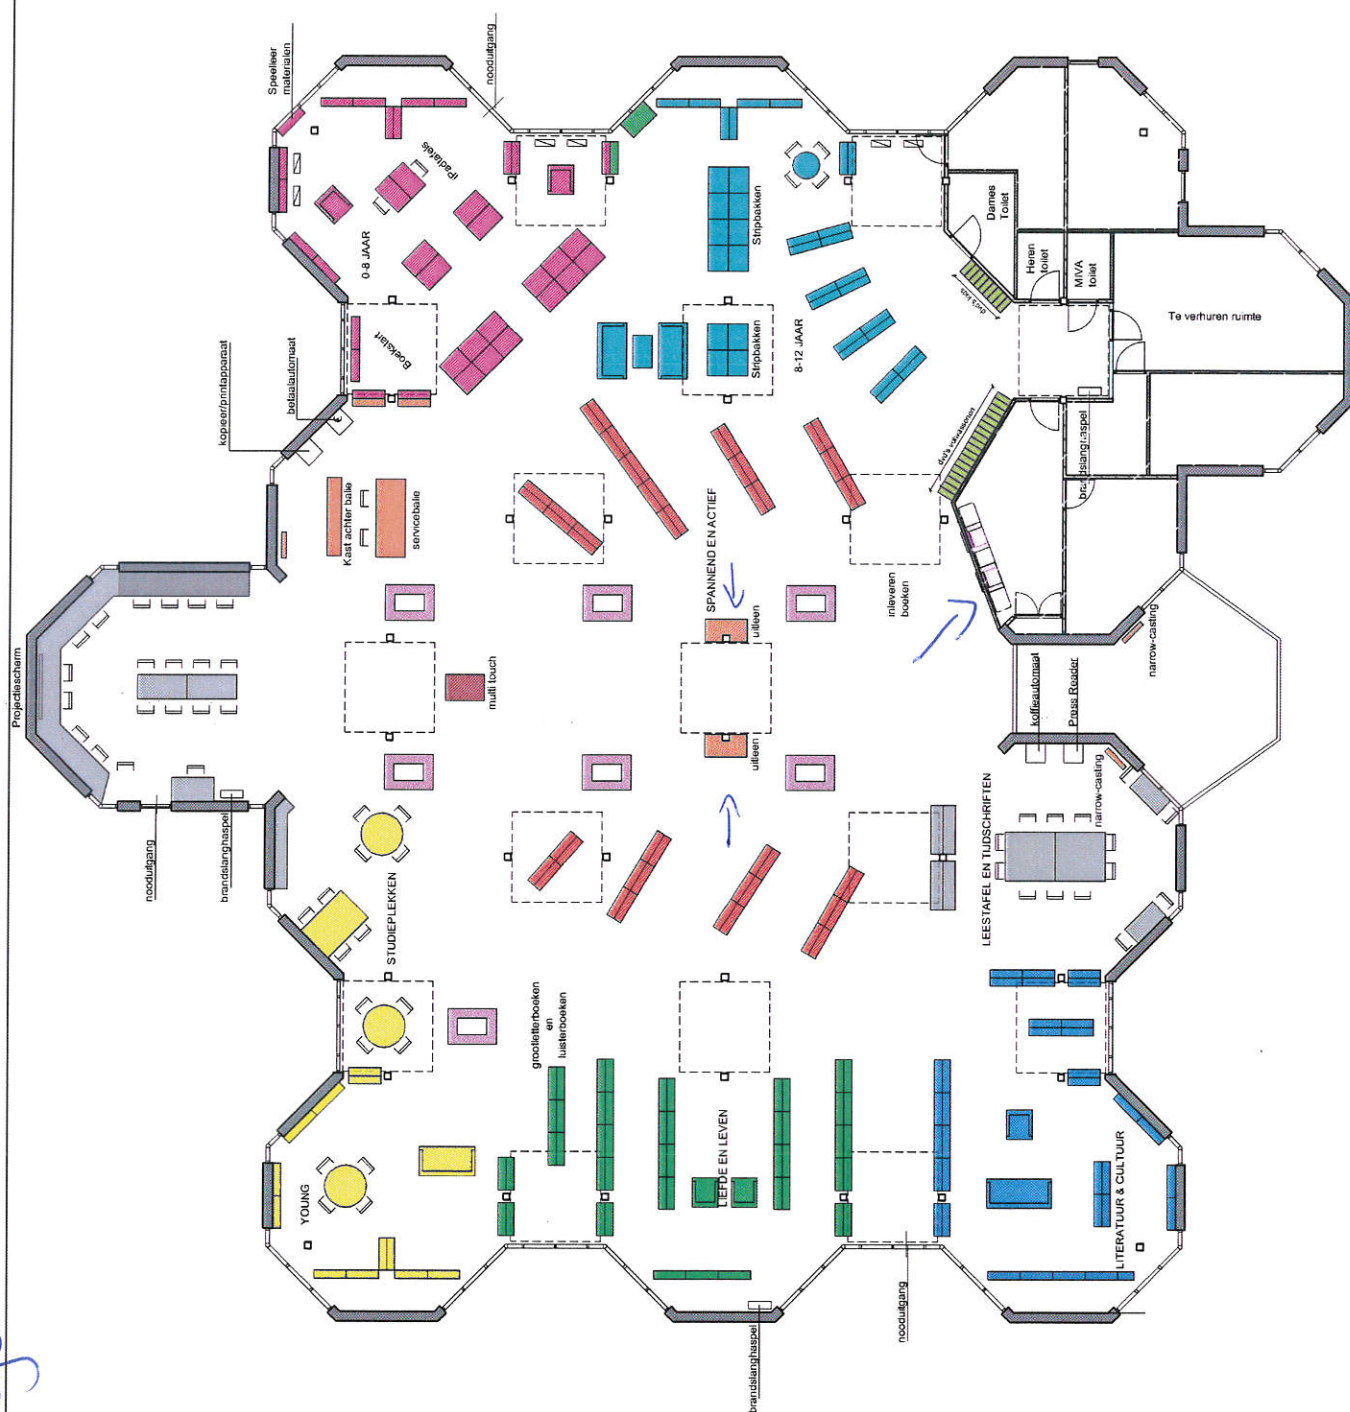


4. Hillegom

RENVOOI

[CCS]	centrale
[ATK]	doormeldunit
[R]	uitbreidingsmodule (rio)
[R]	rio met eigen voeding
[?]	codebediendeel
[S]	sirene
[F]	flitser
[P]	bewegingsdetector (pir)
[L]	longbeam pir
[360]	360 graden pir
[A]	actief infrarood detector
[D]	dual bewegingsdetector
[R]	radar bewegingsdetector
[M]	magneetcontact (mc)
[3]	roldeurmagneetcontact
[T]	trildetectie (tc)
[G]	glasbreukmelder
[O]	paniek-/overvalknop (ovk)
[S]	schootcontact
[S]	sabotage-contact
[A]	aansluitpunt
[C]	camera

Zone	Omschrijving	Detectie
1001	Meterkast (MK)	MC
1002	Spreekkamer bij entree	PIR
1003	Deuren hoofd-entree	2x MC
1004	Hal entree	PIR
1005	Pantry	PIR
1006	Gang MIVA-toilet	PIR
1007	Aktiviteitsruimte	PIR
1008	Bibliotheek	PIR
1011	Bibliotheek	PIR
1012	Vluchtdoor gang bibliotheek	2x MC
1013	Gang bibliotheek	PIR
1014	Deur MIVA-ingang	MC
1015	Gang bibliotheek	PIR
1016	Overvalknop balie	OVK
1017	Gang Welzijn Bloemendaal	PIR
1021	Kluisruimte	TC
1022	Wachtruimte	PIR
1023	Welzijn Bloemendaal kantoor	PIR
1024	Jeugdhonk Welzijn Bloemendaal	PIR
1025	Vluchtdoor jongerenruimte	MC
1026	Gang jongerenruimte	PIR
1027	Kelder	PIR
1028	Raam Kelder	MC

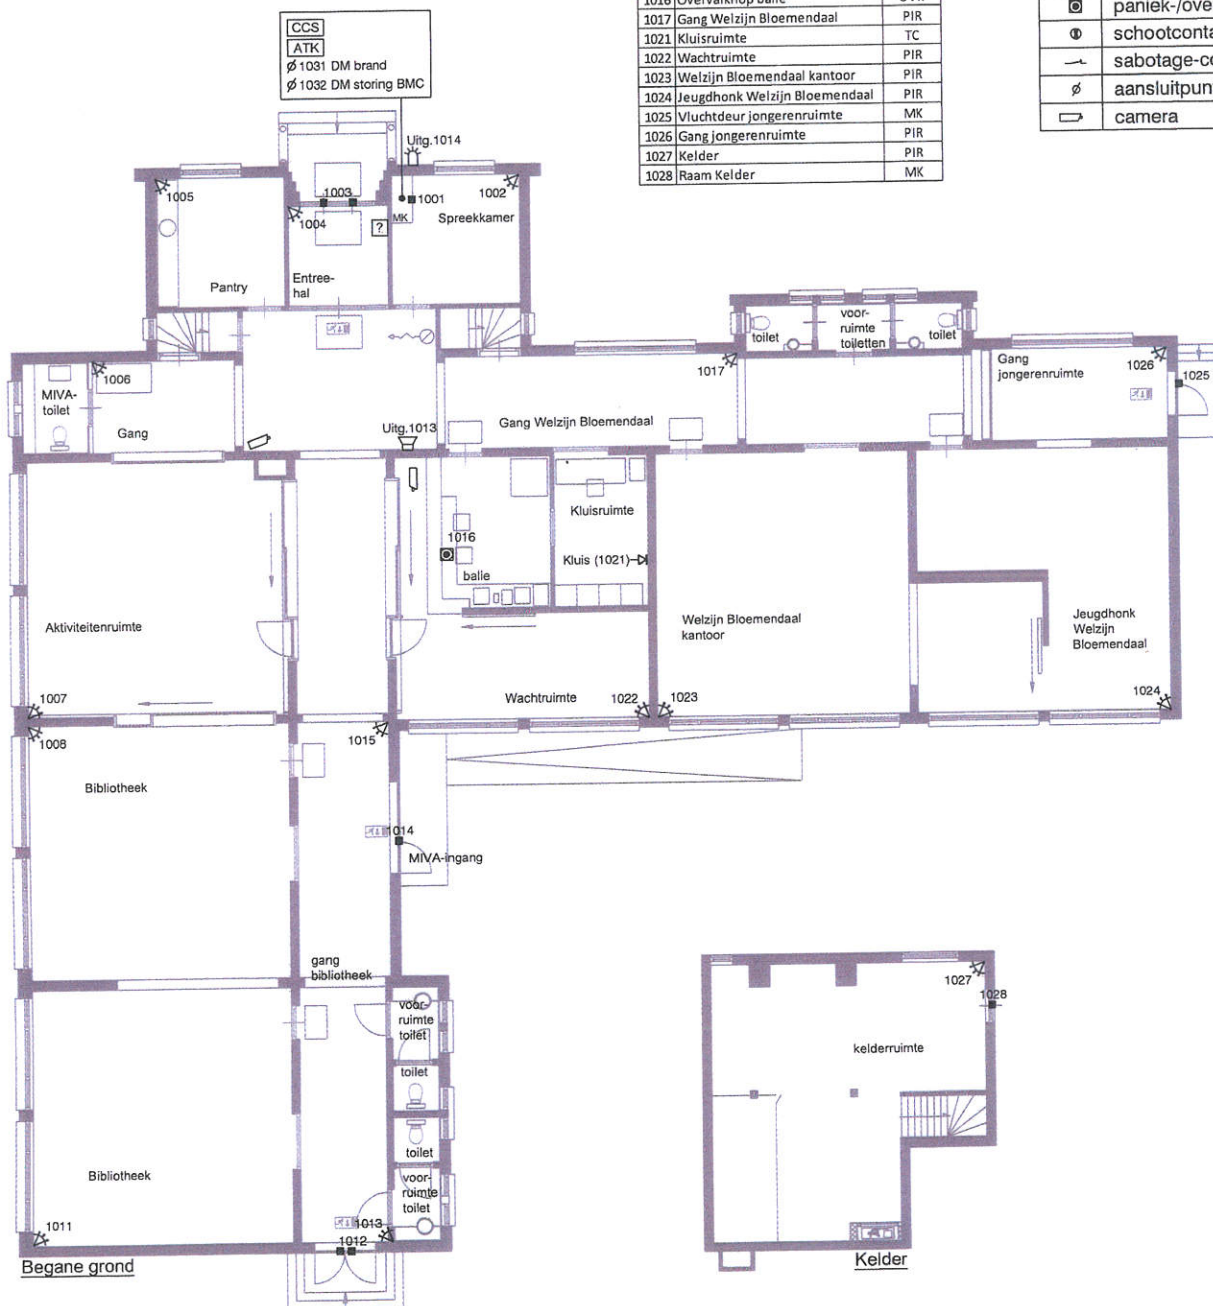


6 Bennebroek

Project: 21150026 CSP Bennebroek	Fase: REVISIE
Adres: Kerkweg 6 2121 VE Bennebroek	Status: TER ARCHIVERING
Opdrachtgever: Klaver Giant Alkmaar B.V.	Installatie: Inbraak signalering - en camera observatie systeem
Adres: Laanderweg 3 1812 PW Alkmaar	Tekening: Plattegronden
	Bouwlaag: Begane grond en kelder
	Manager Uitvoering: Patrick Veen
	Projectleider: Ronald Butler
	Verkoop/Calculator: Ferry Besseling
	Tekenaar: Wilco Stam / Koen Tiben
	Tekeningnummer: ICS-BGK
	Formaat: A2P
	Schaal: 1:100
	Datum: 01-03-2018
	Verz: C



7-1

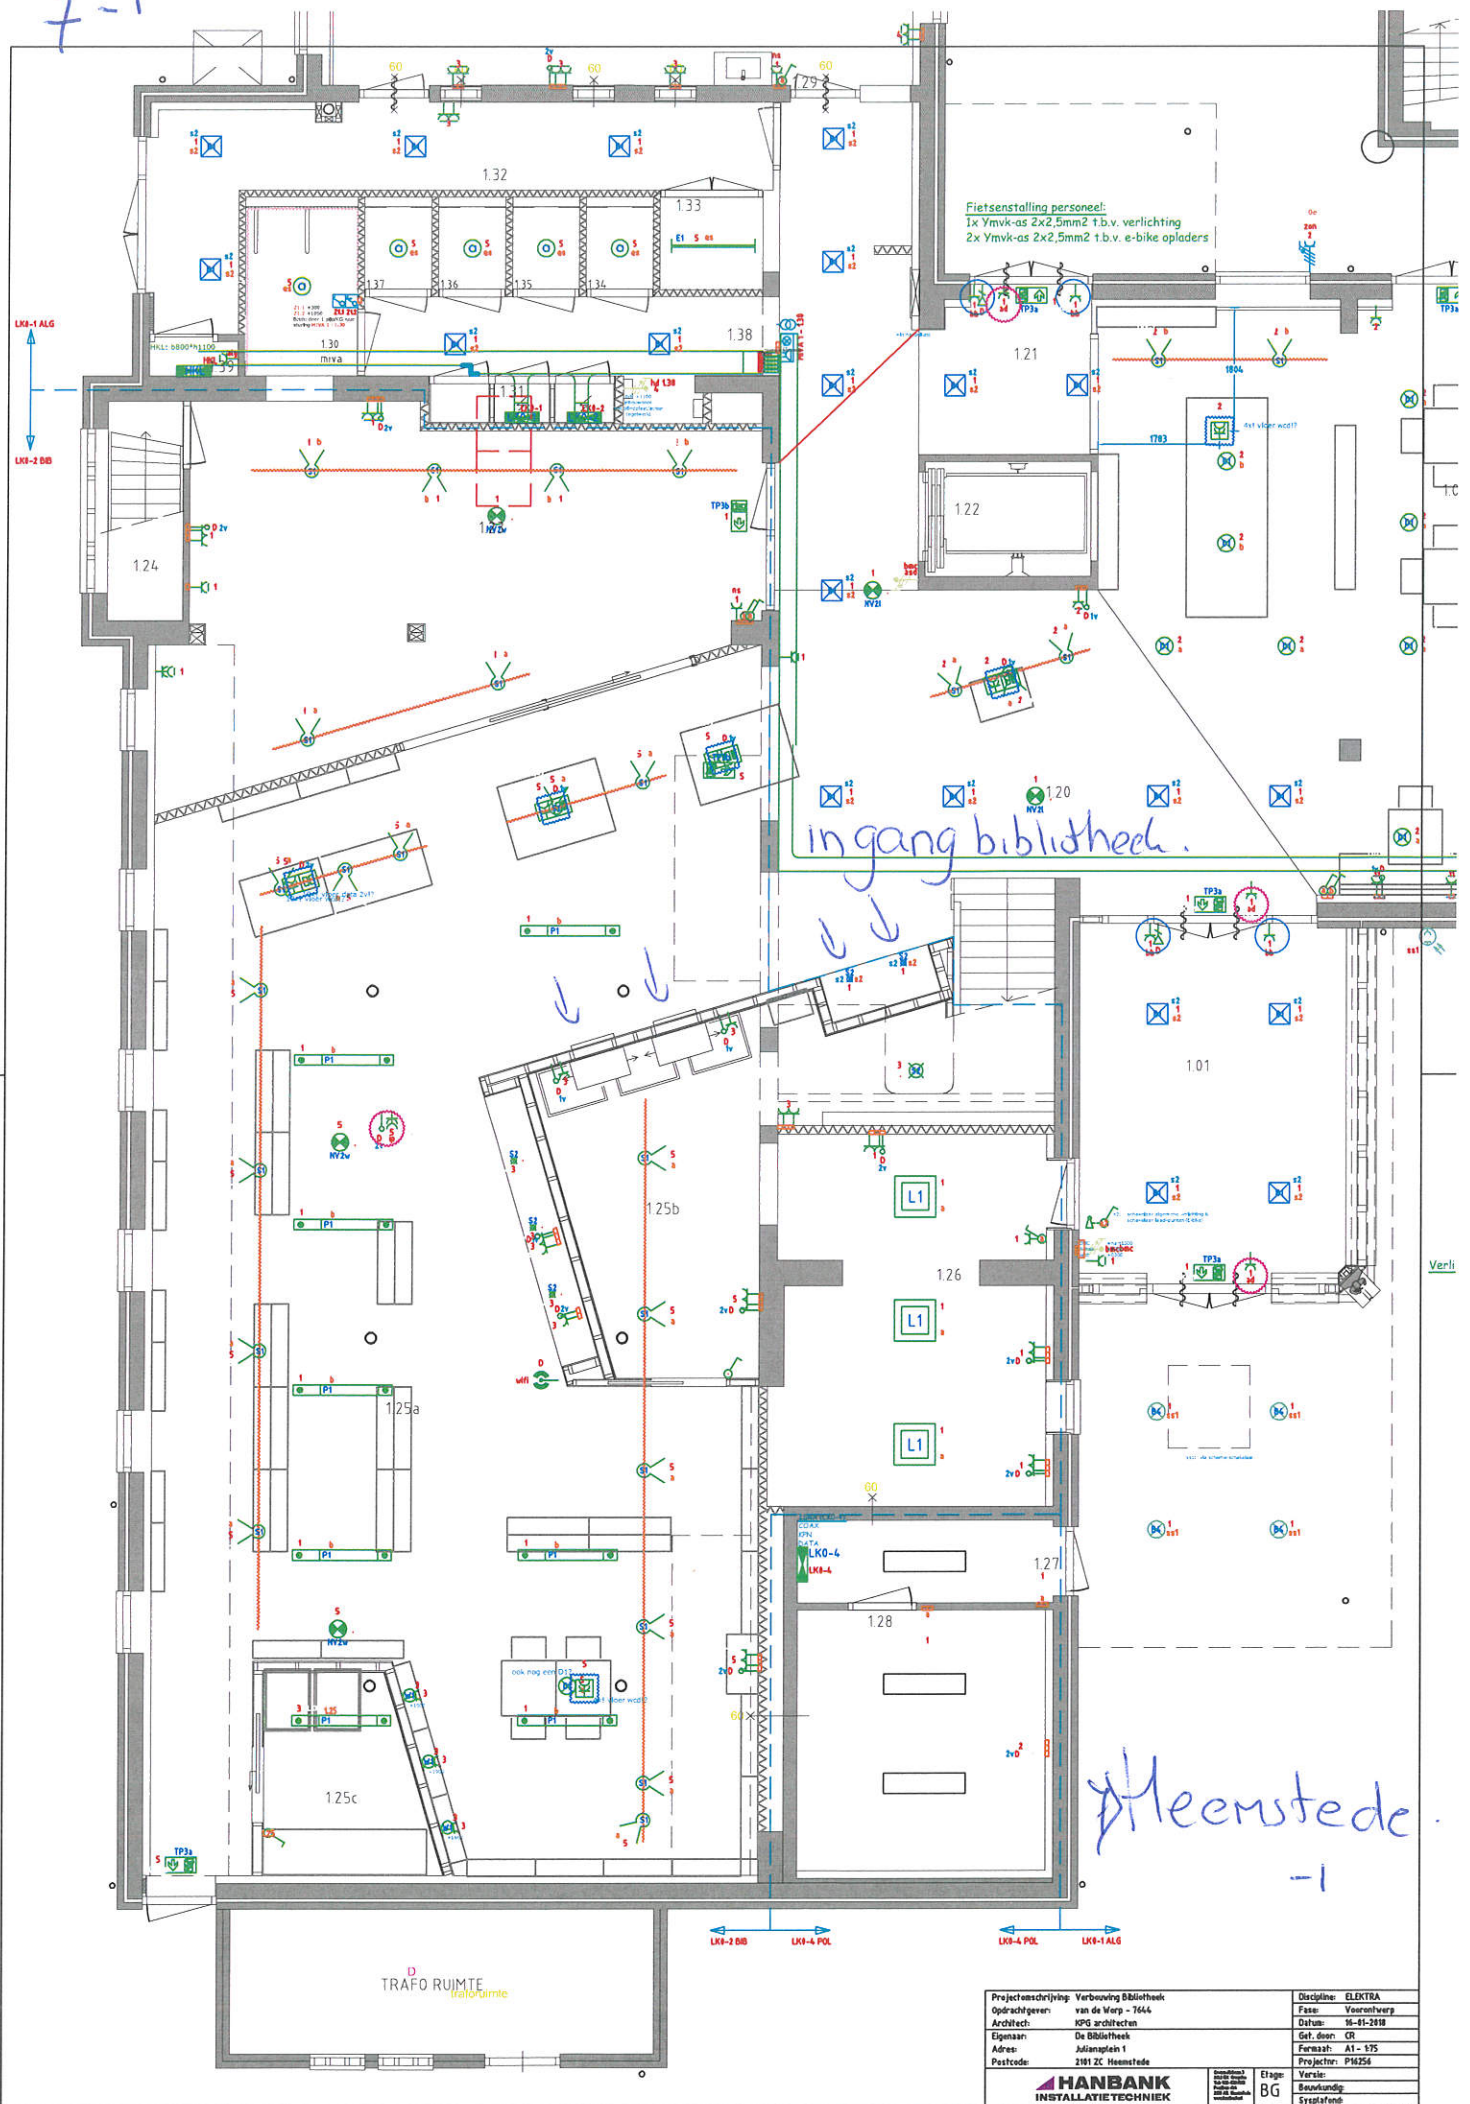


Projectomschrijving:	Verbouwing Bibliotheek	Discipline:	ELEKTRA
Opdrachtgever:	van de Werp - 7644	Fase:	Voortentwerp
Architect:	KPG architecten	Datum:	16-01-2010
Eigenaar:	De Bibliotheek	Get. door:	CR
Adres:	Julianaplein 1	Formaat:	A1 - ETS
Postcode:	2001 ZC Heerhooft	Projectnr:	PW554
		Versie:	Beveiliging
		Systeempland:	

HANBANK
INSTALLATIETECHNIEK

Etage
BG

190K_0142

7-2

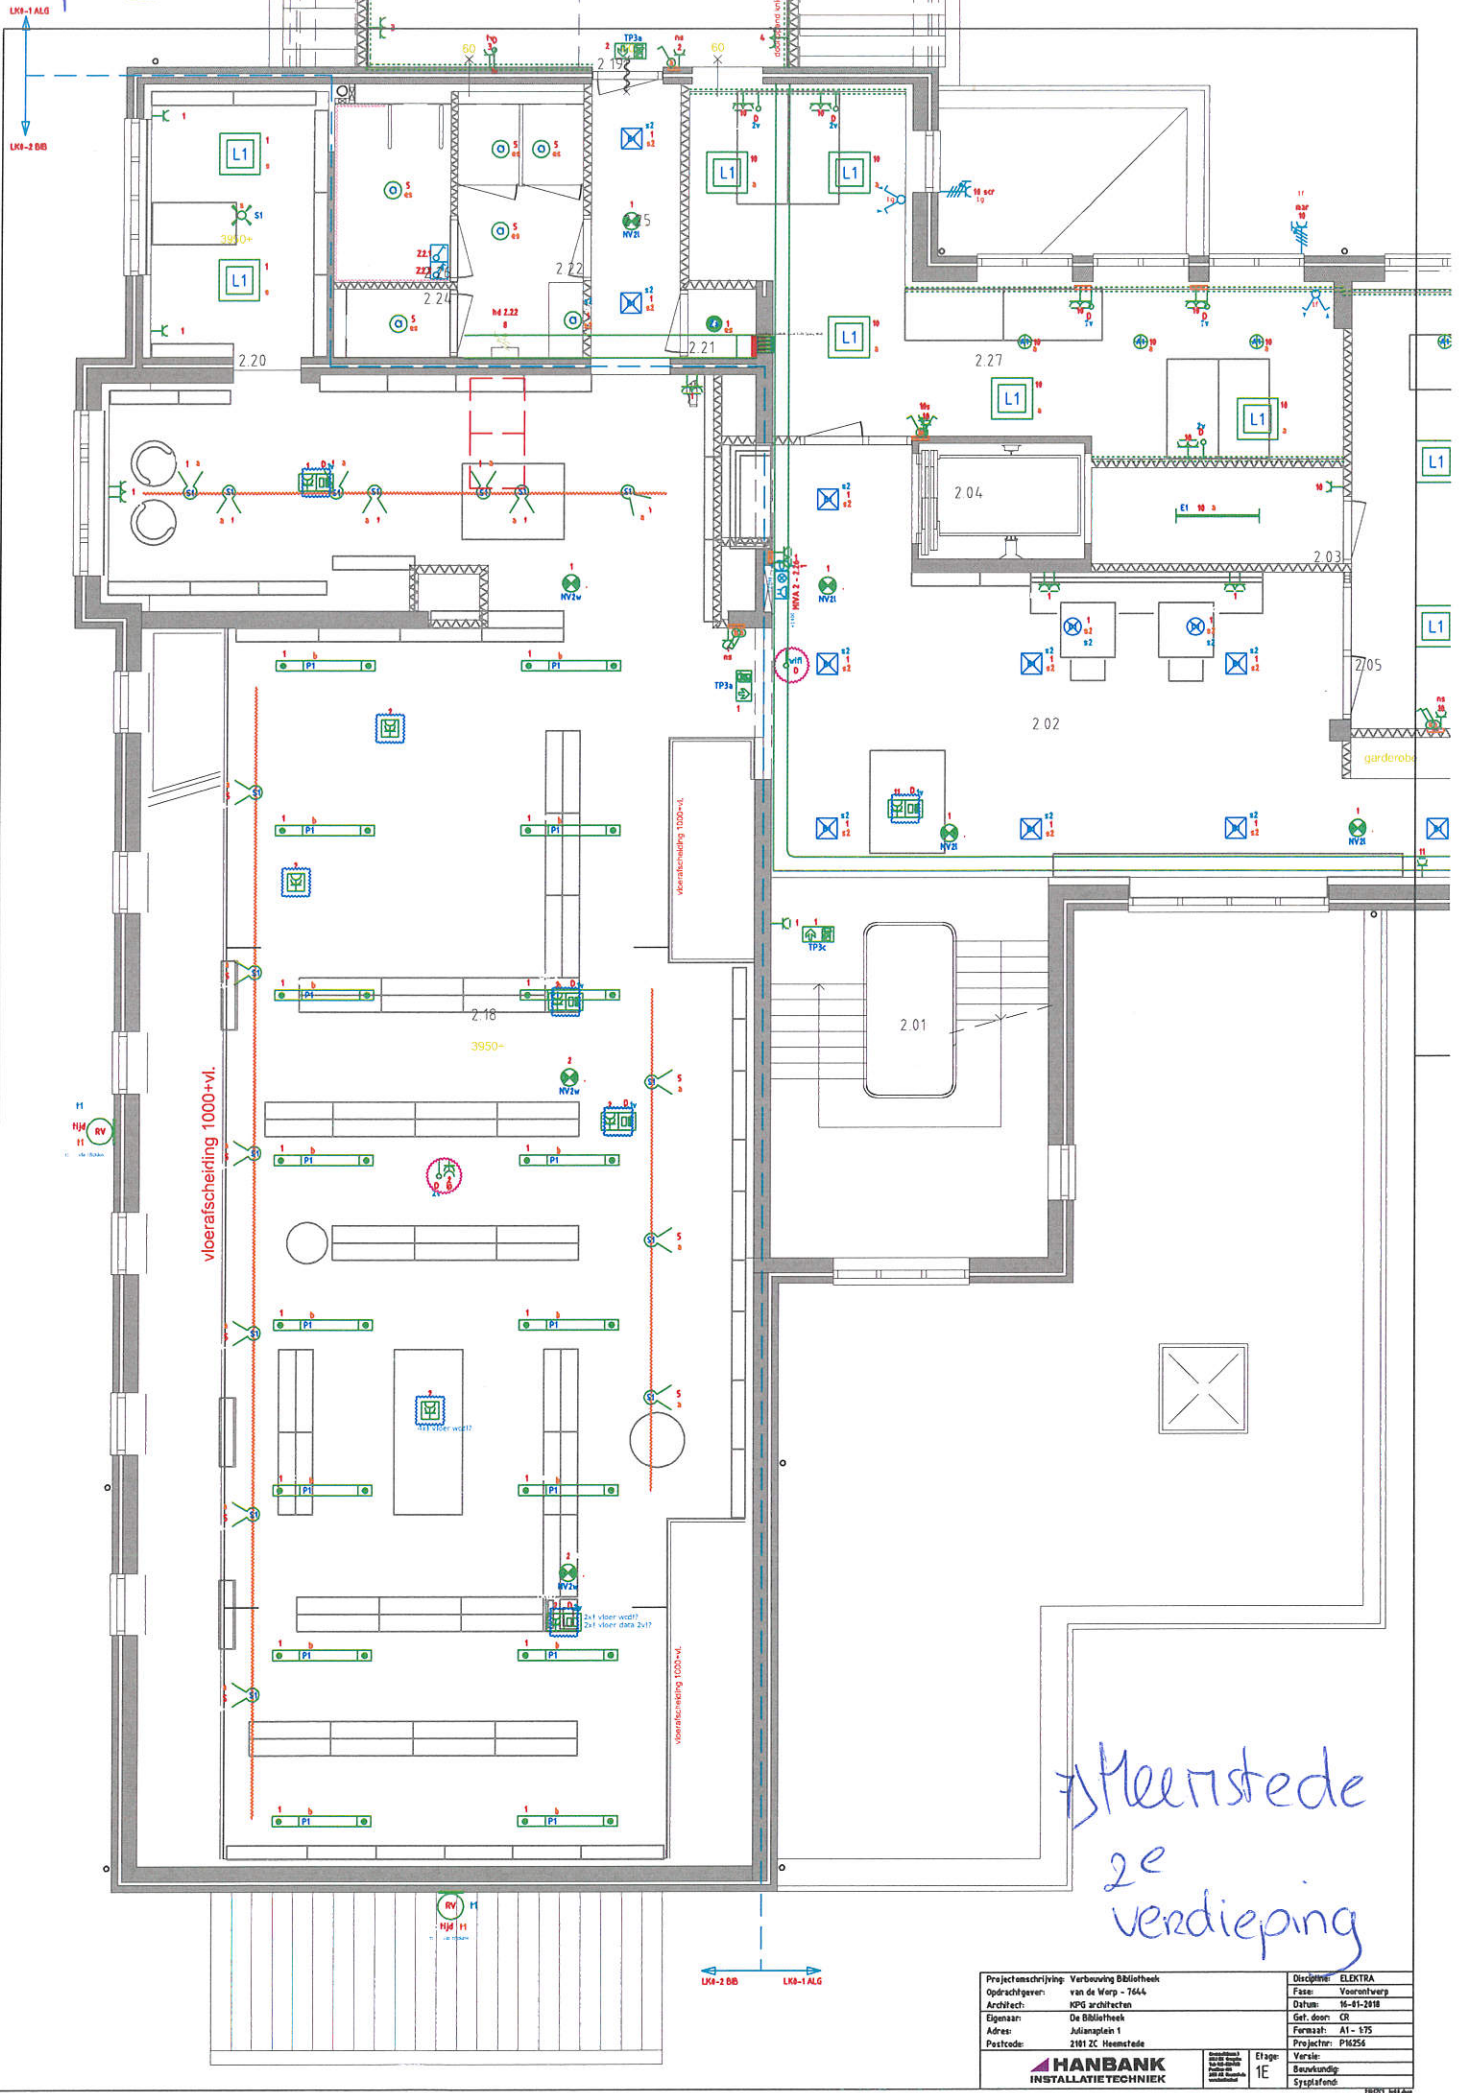


Projectomschrijving: Verbouwing Bibliotheek	Discipline: ELEKTRA
Opdrachtgever: van de Worp - 7644	Fase: Voorontwerp
Architect: HPG architecten	Datum: 16-01-2018
Eigenaar: De Bibliotheek	Get. door: CR
Adres: Julianaplein 1	Formaat: A1 - 175
Postcode: 2161 ZC, Heemstede	Projectnr: P16254
	Versie: Bouwkundig
	Sysplafond

HANBANK
INSTALLATIE-TECHNIEK

Etag: 1E

19-01-2018

7-3

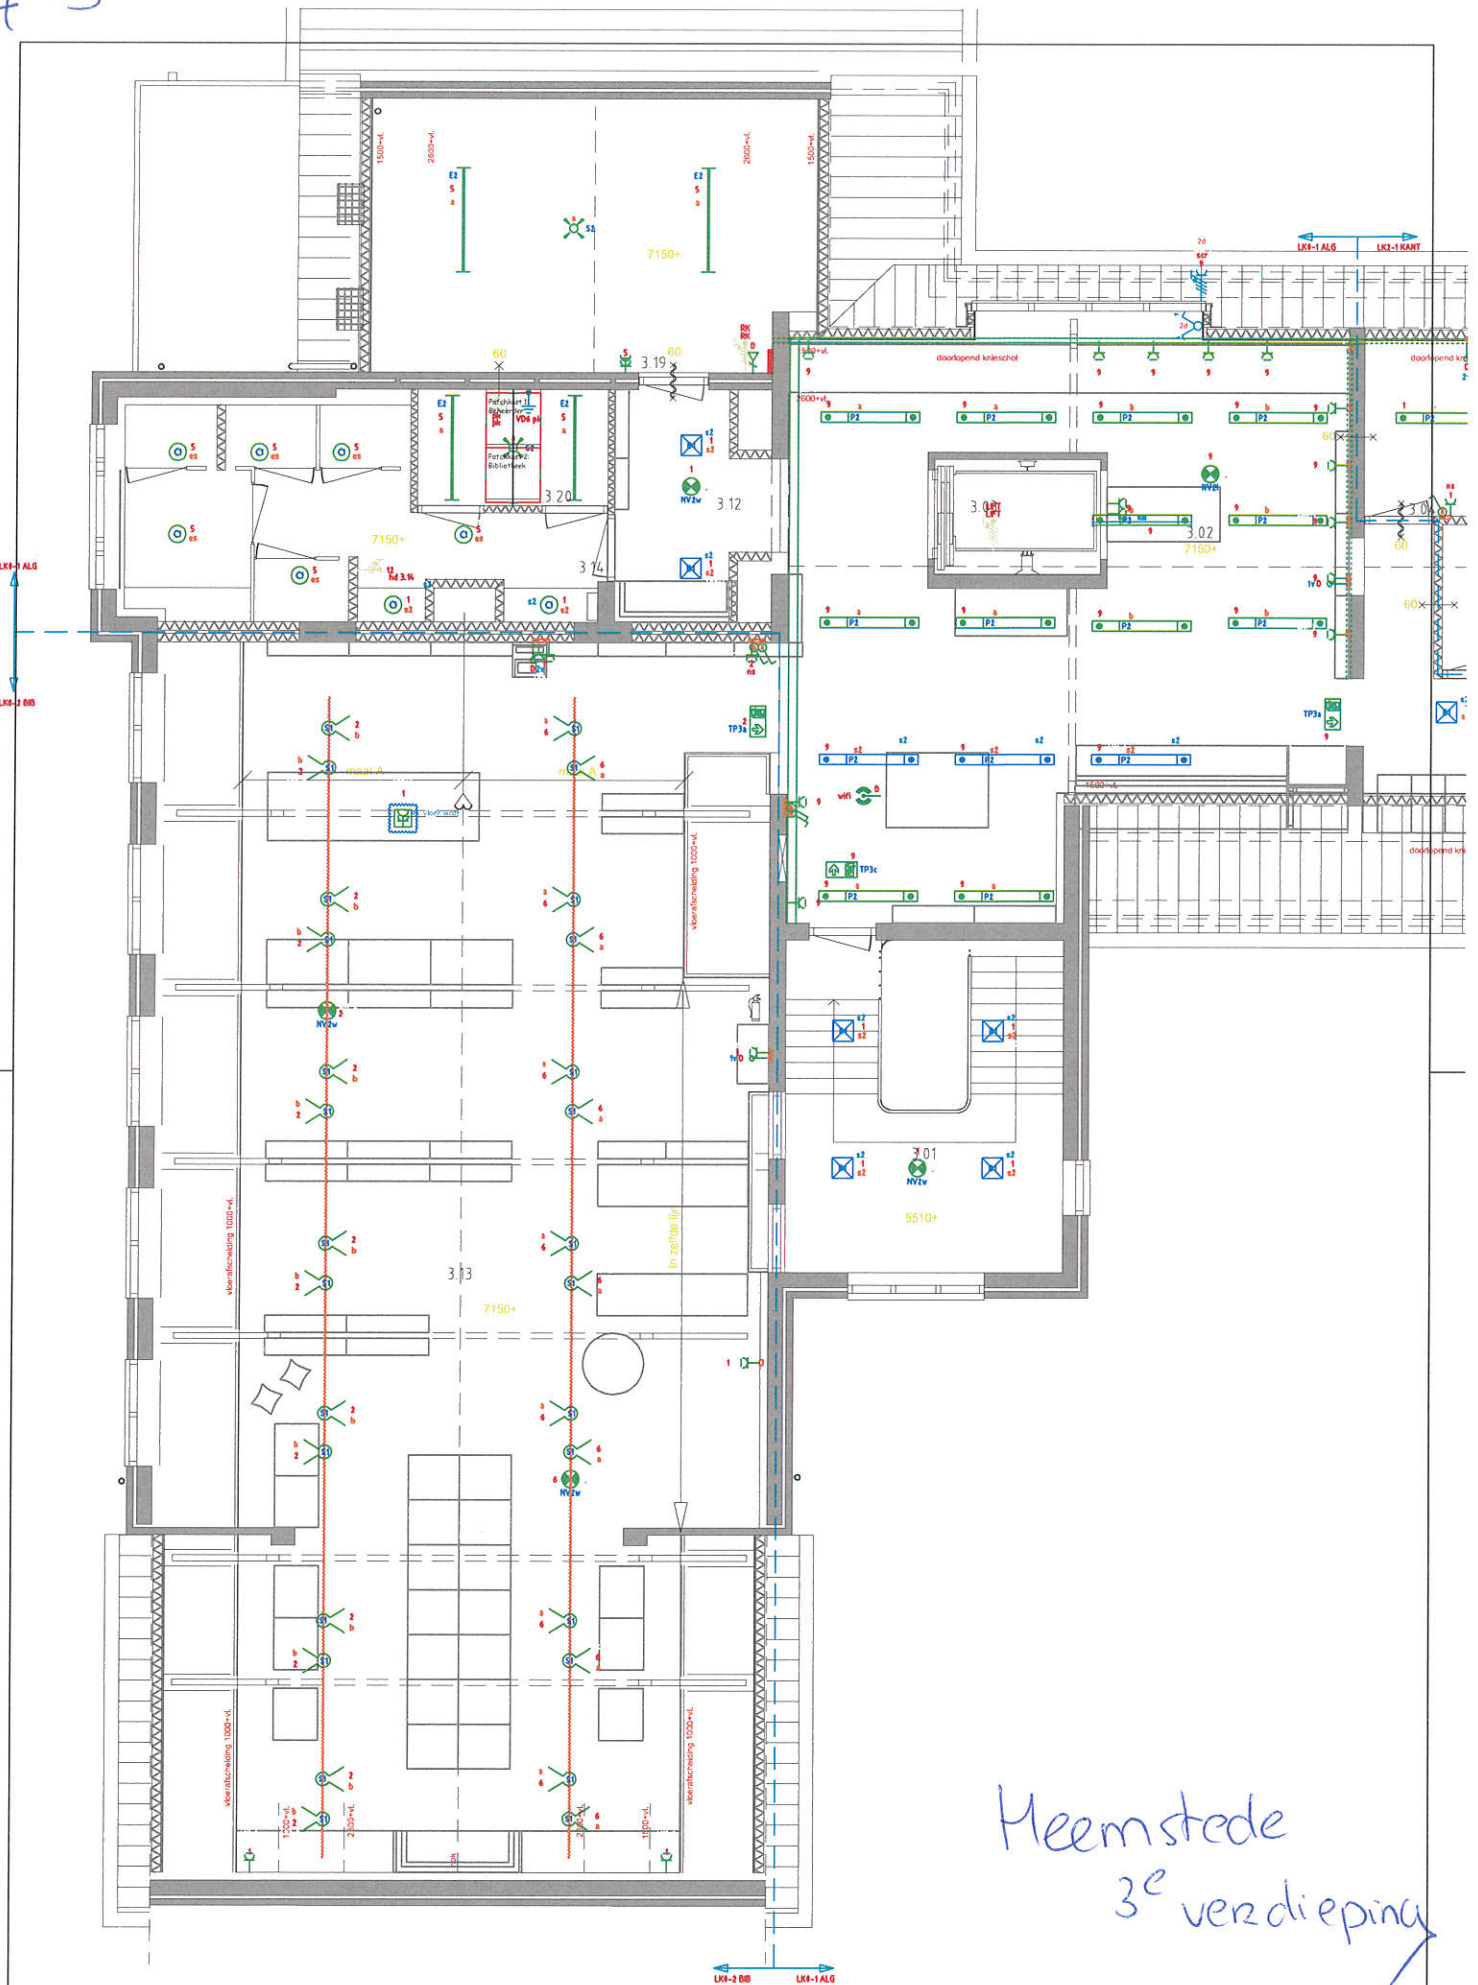

Meemstede
3e verdieping

Projectomschrijving: Verbouwing Bibliotheek		Discipline: ELEKTRA
Opdrachtgever: van de Werp - 7644		Fase: Voortentworp
Architect: KPG architecten		Datum: 16-01-2010
Eigenaar: De Bibliotheek		Get. door: CR
Adres: Julianaplein 1		Formaat: A1 - ETS
Postcode: 2181 ZC Heemstede		Projectnr: PW256
 HANBANK INSTALLATIETECHNIEK		Version: 2E
		Beaufortend: Bouwkundig Syntplafond

100%_HAN