

GEMEENTE-GASFABRIEKEN-
AMSTERDAM. FABRIEK „ZUID“.


HAVEN MET KADEMUREN. DUBBELE OPHAALBRUG. ENZ.

BESTEK N° 2. DIENST 1908.
TEKENING N° 1.


DOORSNEDE KADEMUUR.

SCHAAL 1:20.


REMMING.

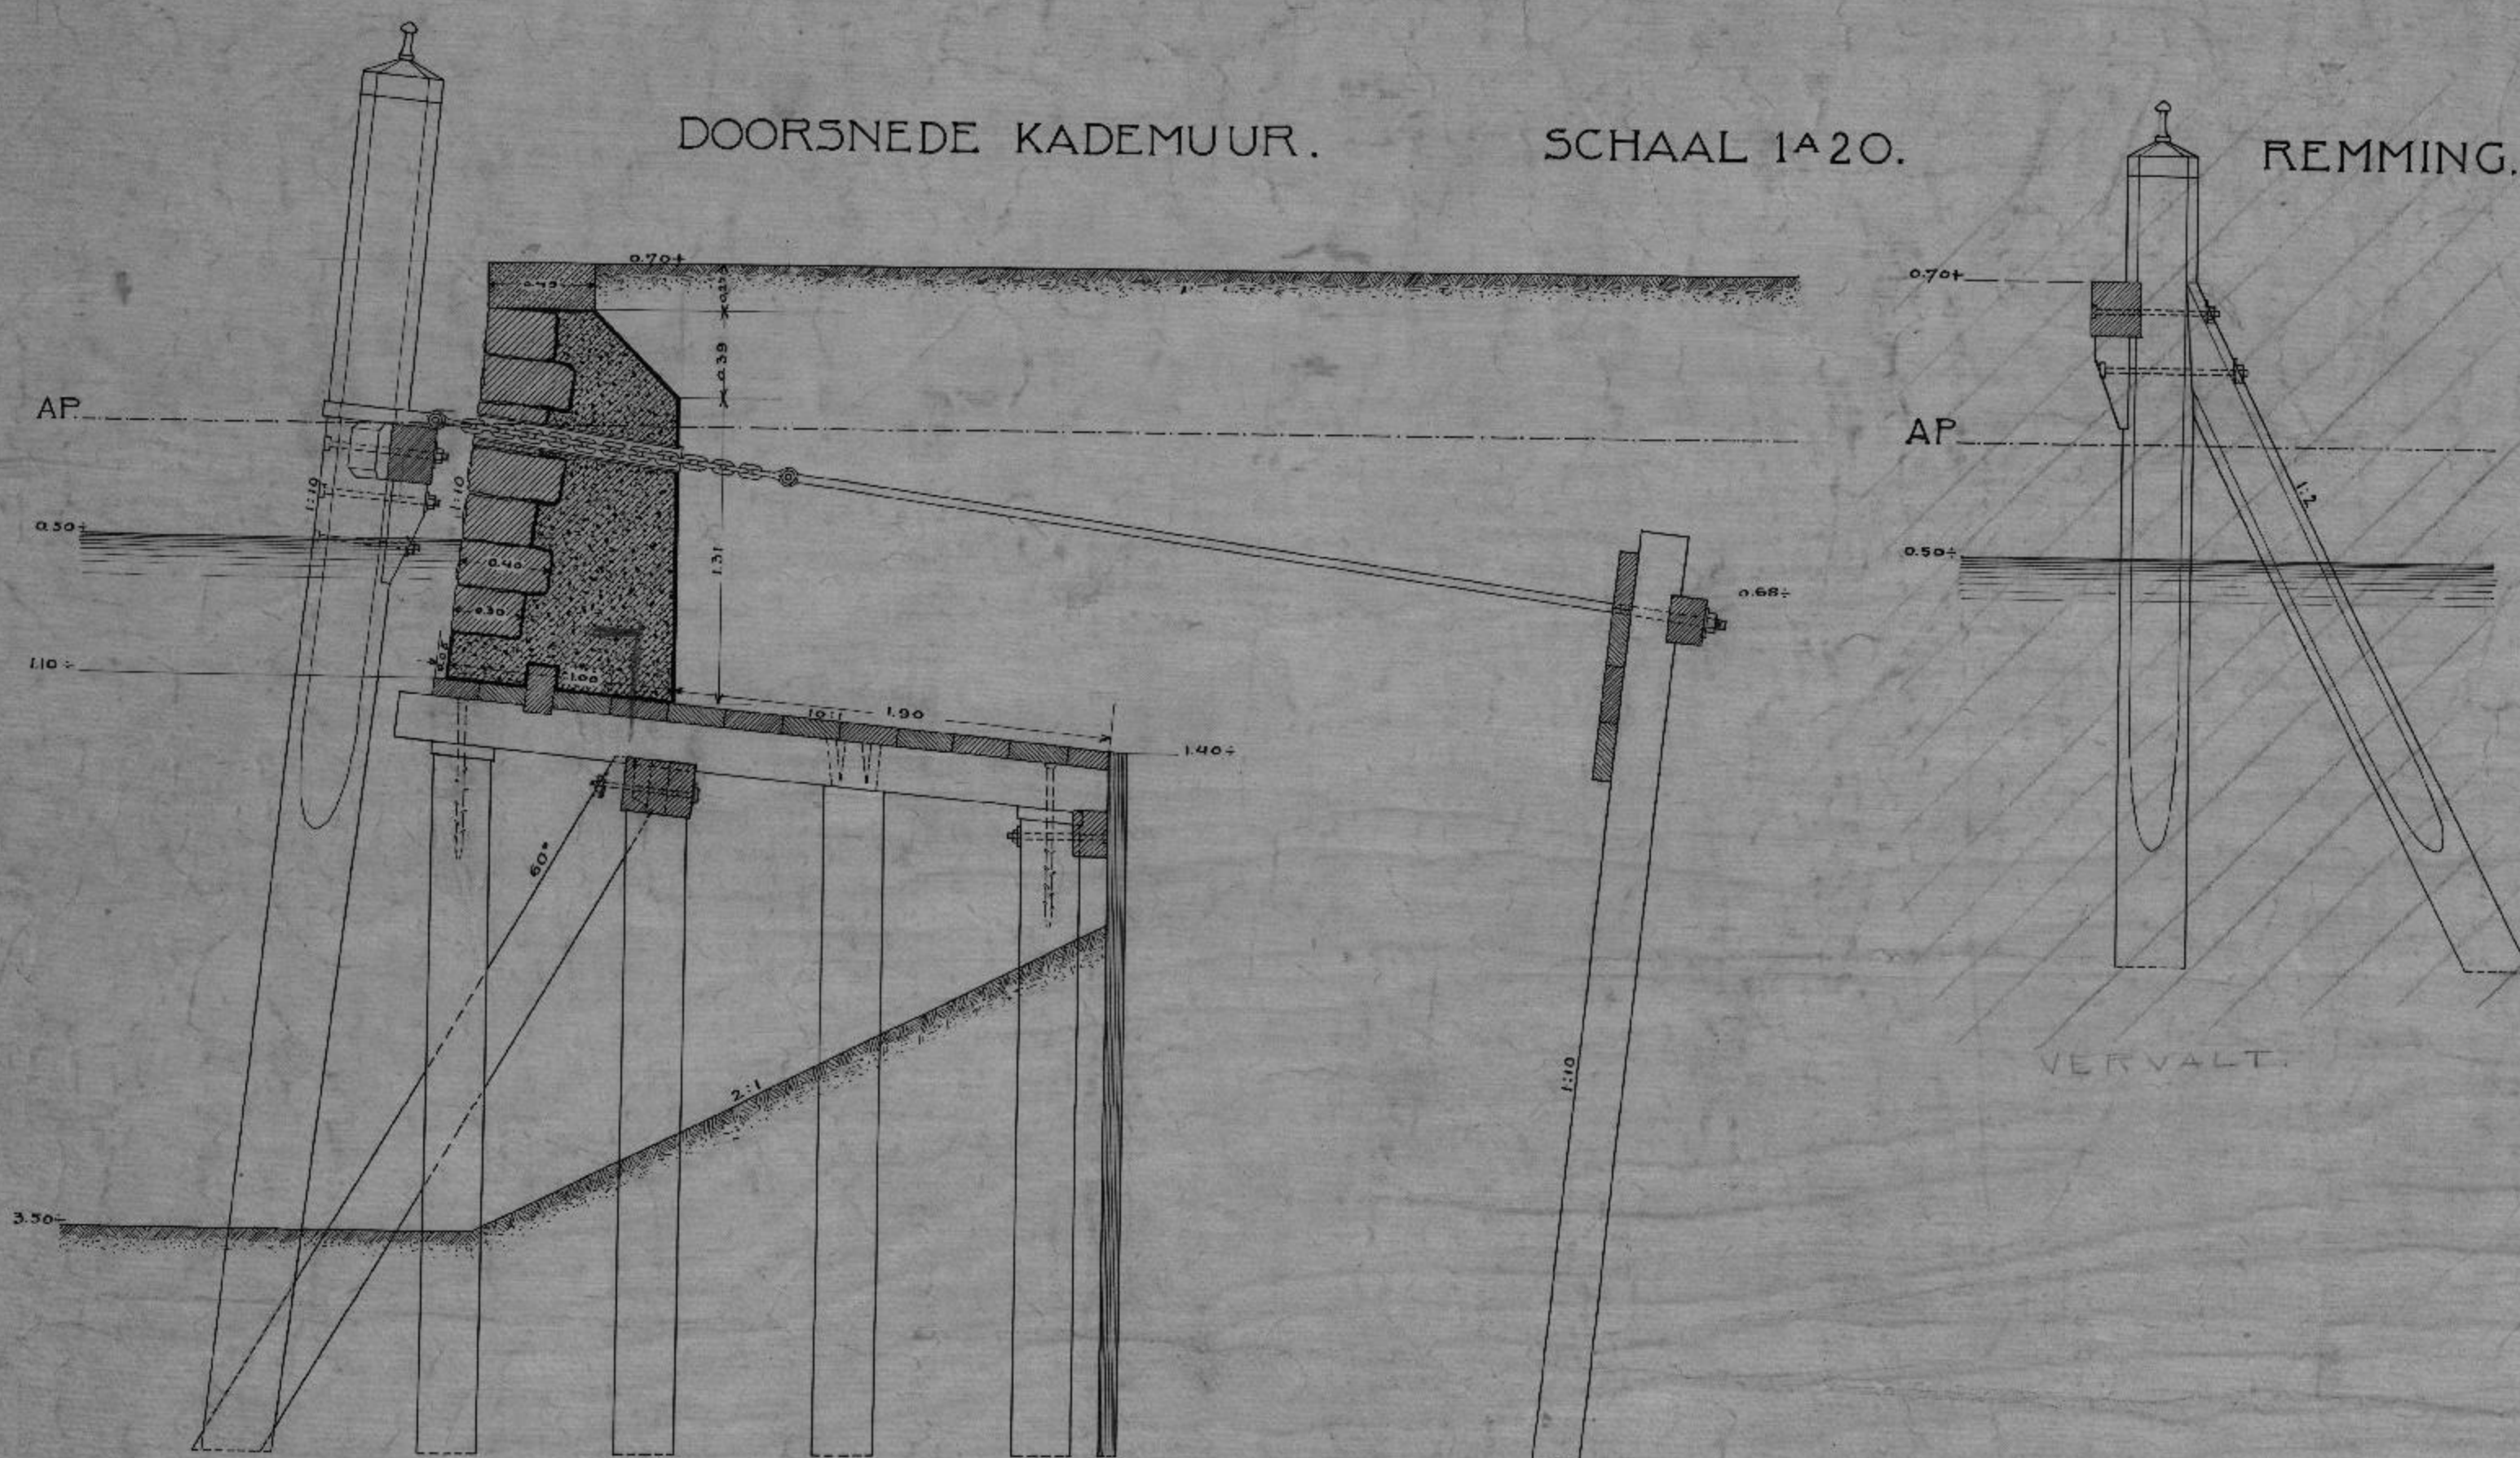


GEDEELTE PLATTE GROND. SCHAAL 1:50.

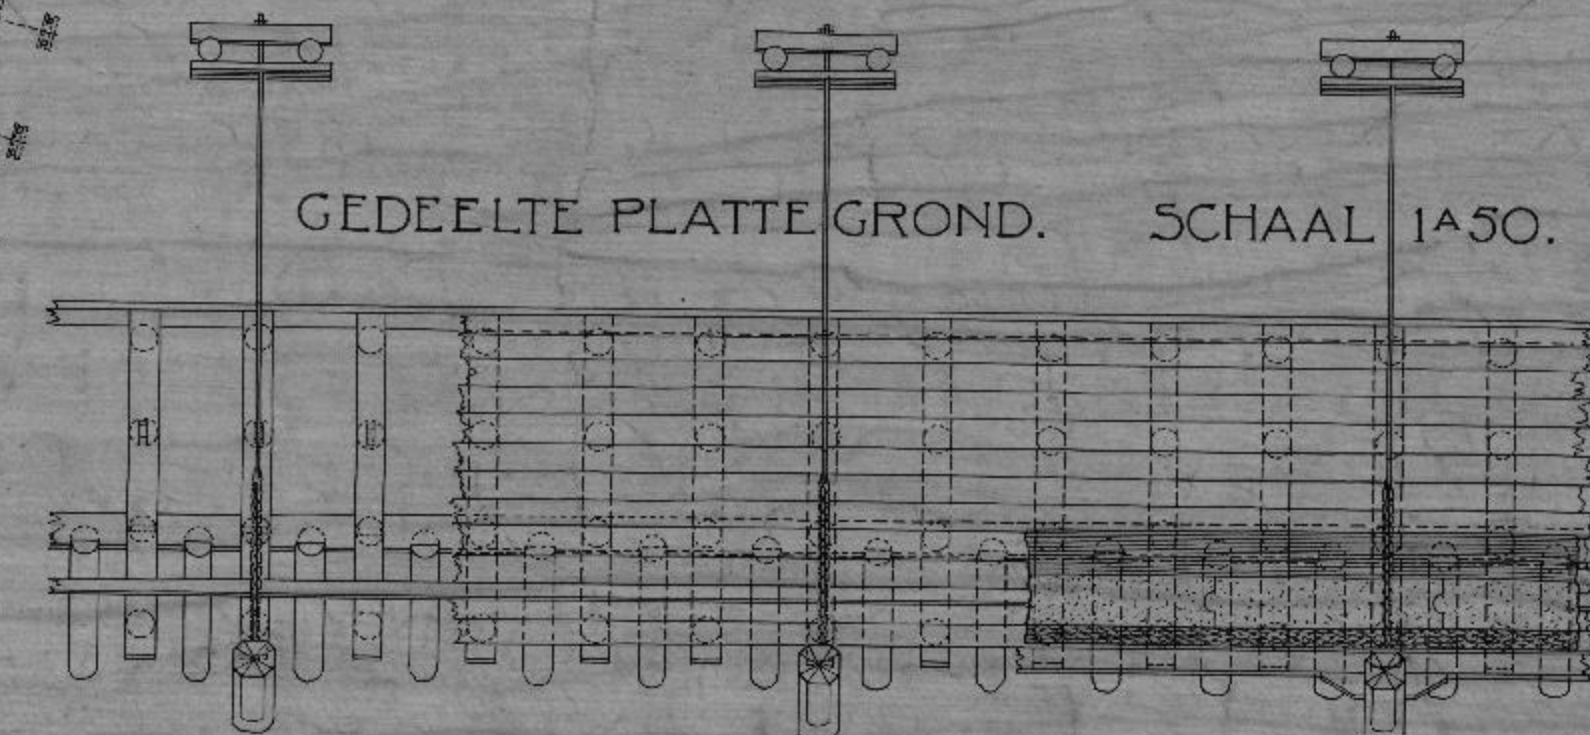

HAVENPLAN. SCHAAL 1:250.

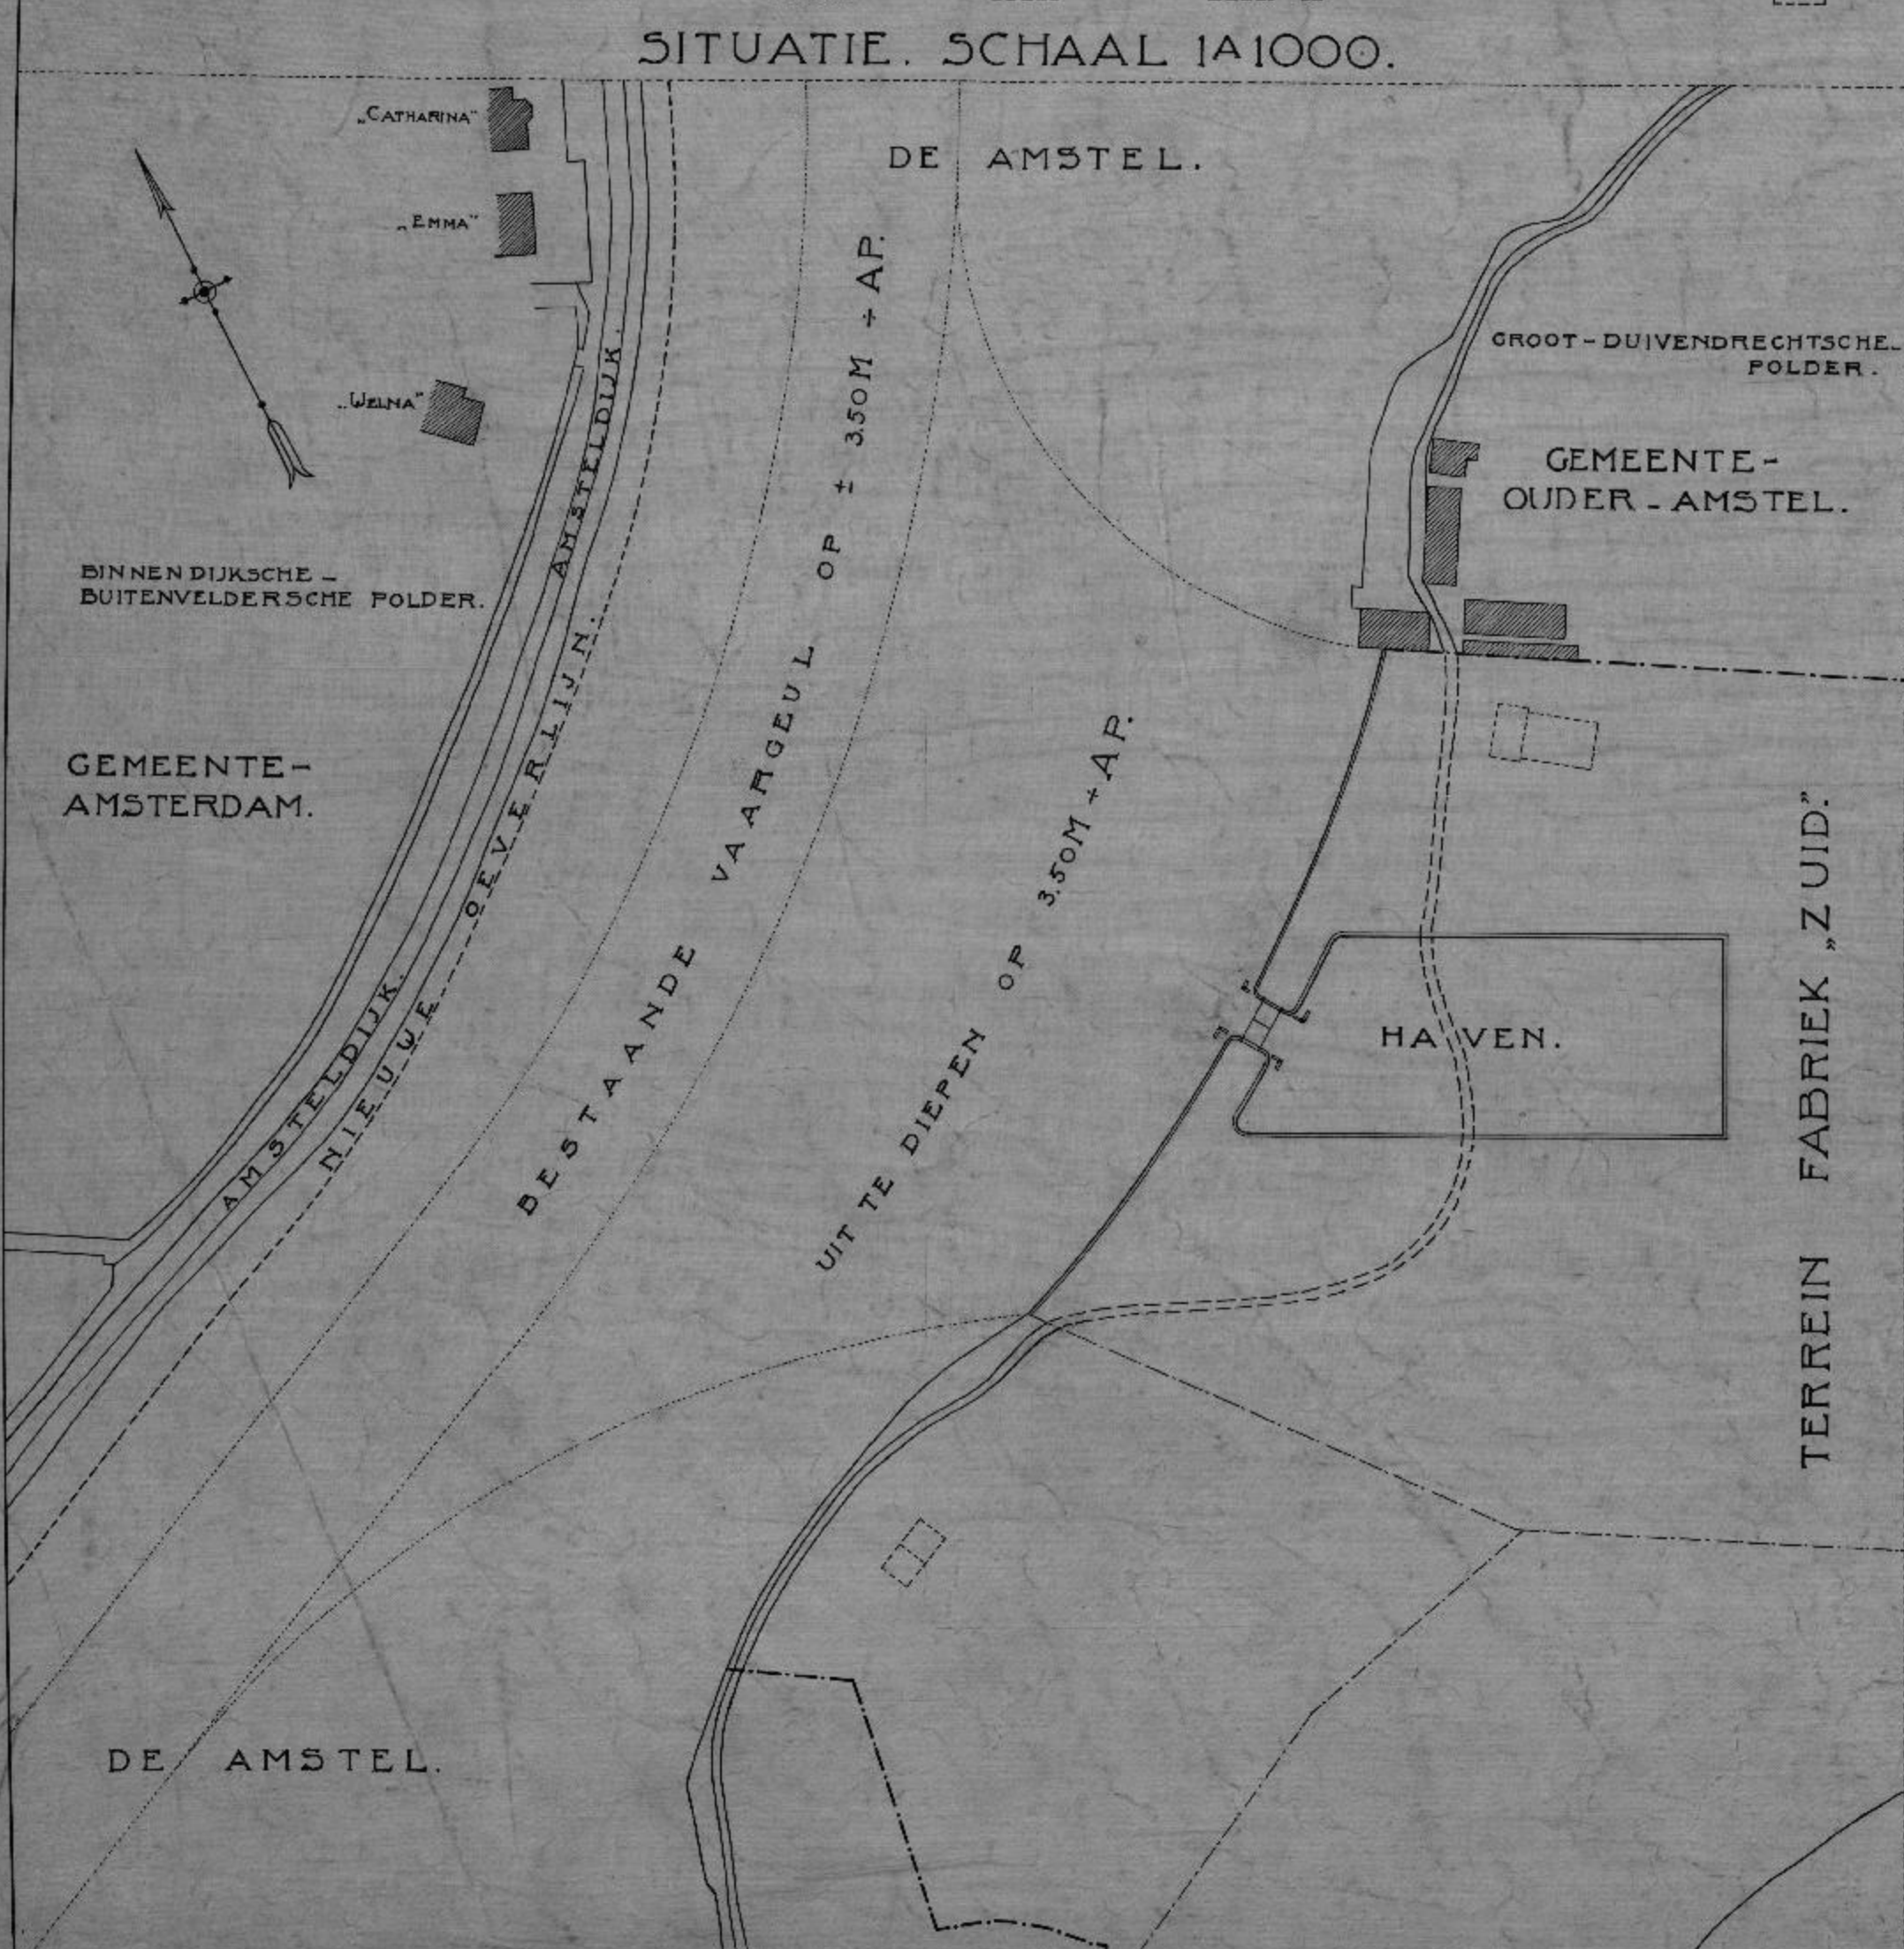

BREEDTE DOORSNEDE.

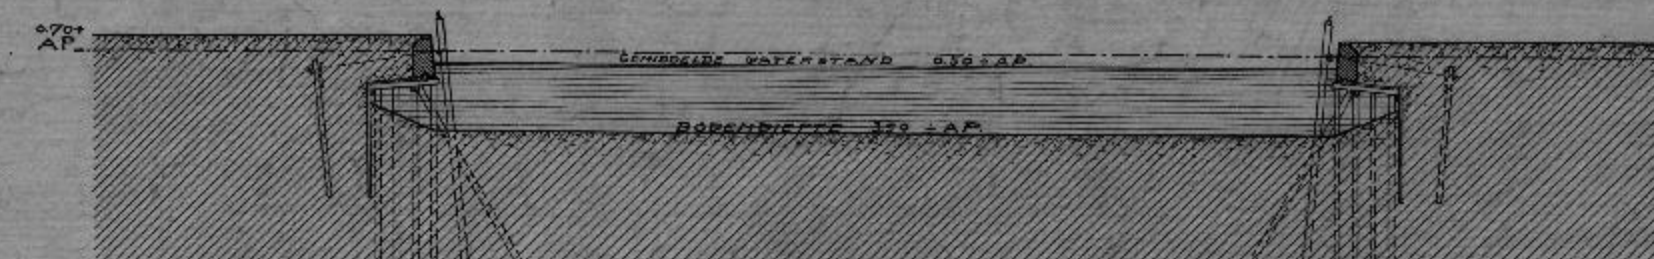


HKA 20.001.

GEMEENTE GASFABRIEKEN
AMSTERDAM FABRIEK ZUID


BESTEK N° 2. DIENST 1908
TEKENING N° 2.

DUBBELE OPHAALBRUG


ZY-AANZICHT

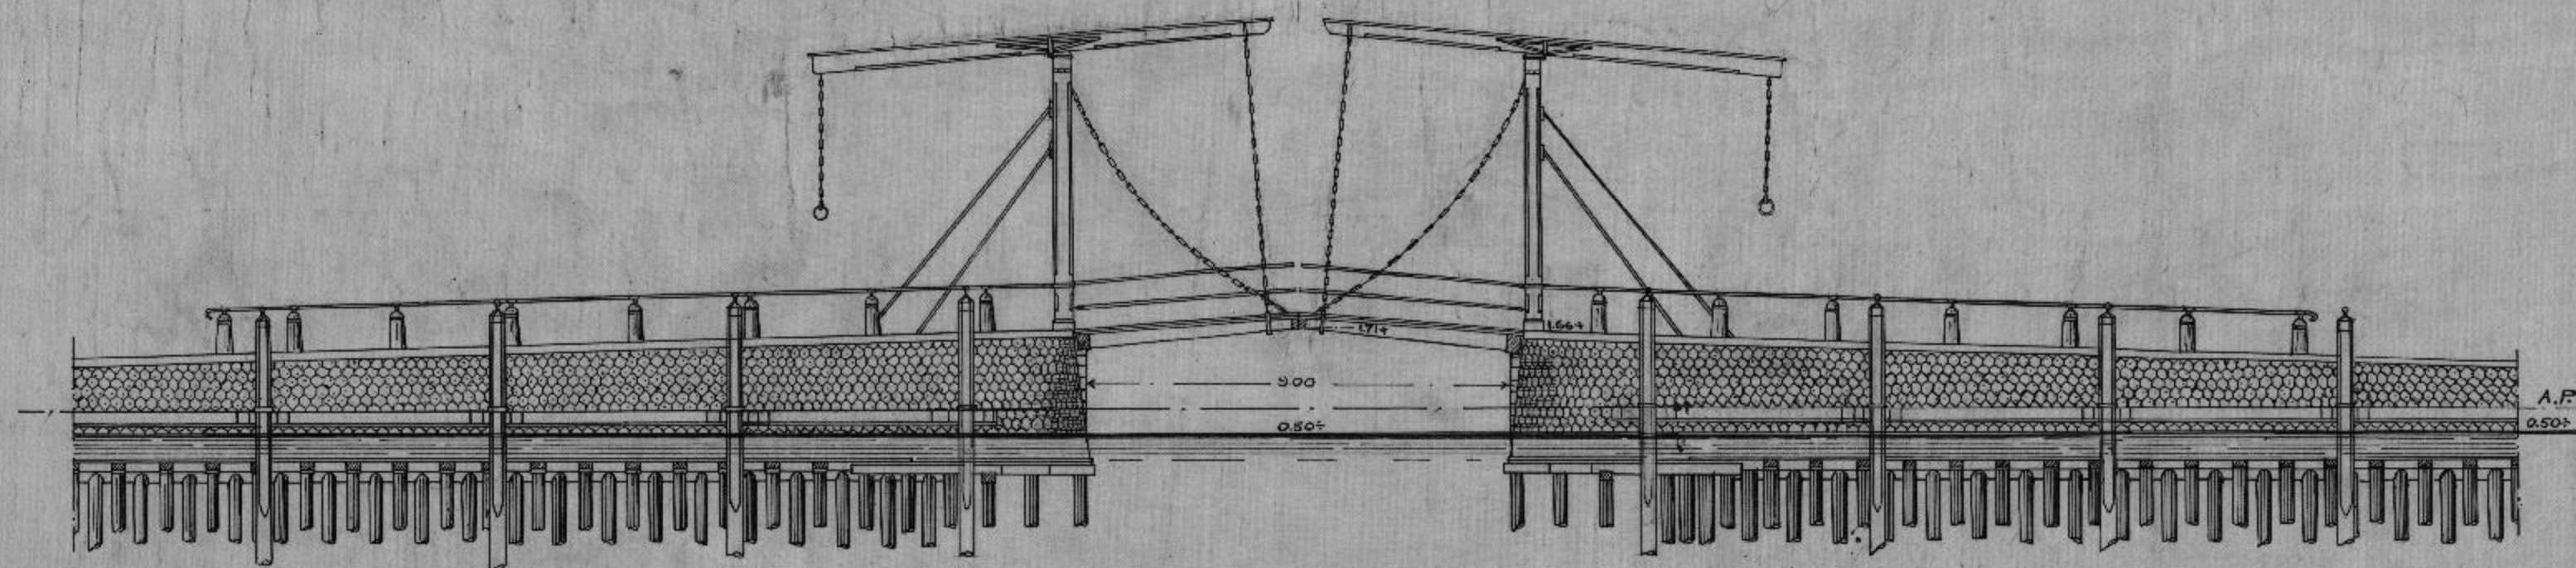


DOORSNEDE AB

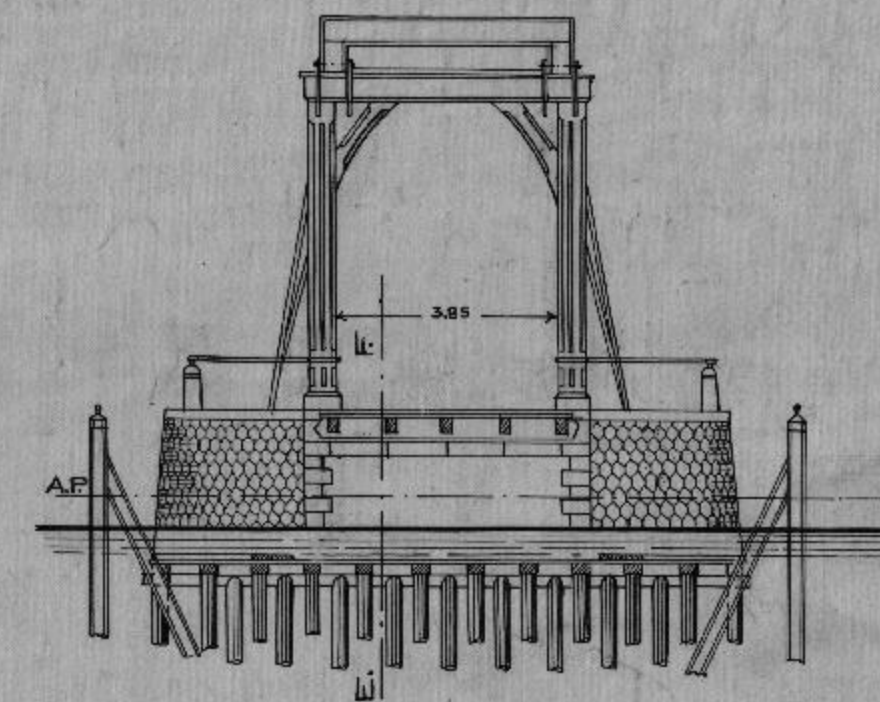


PLATTEGROND

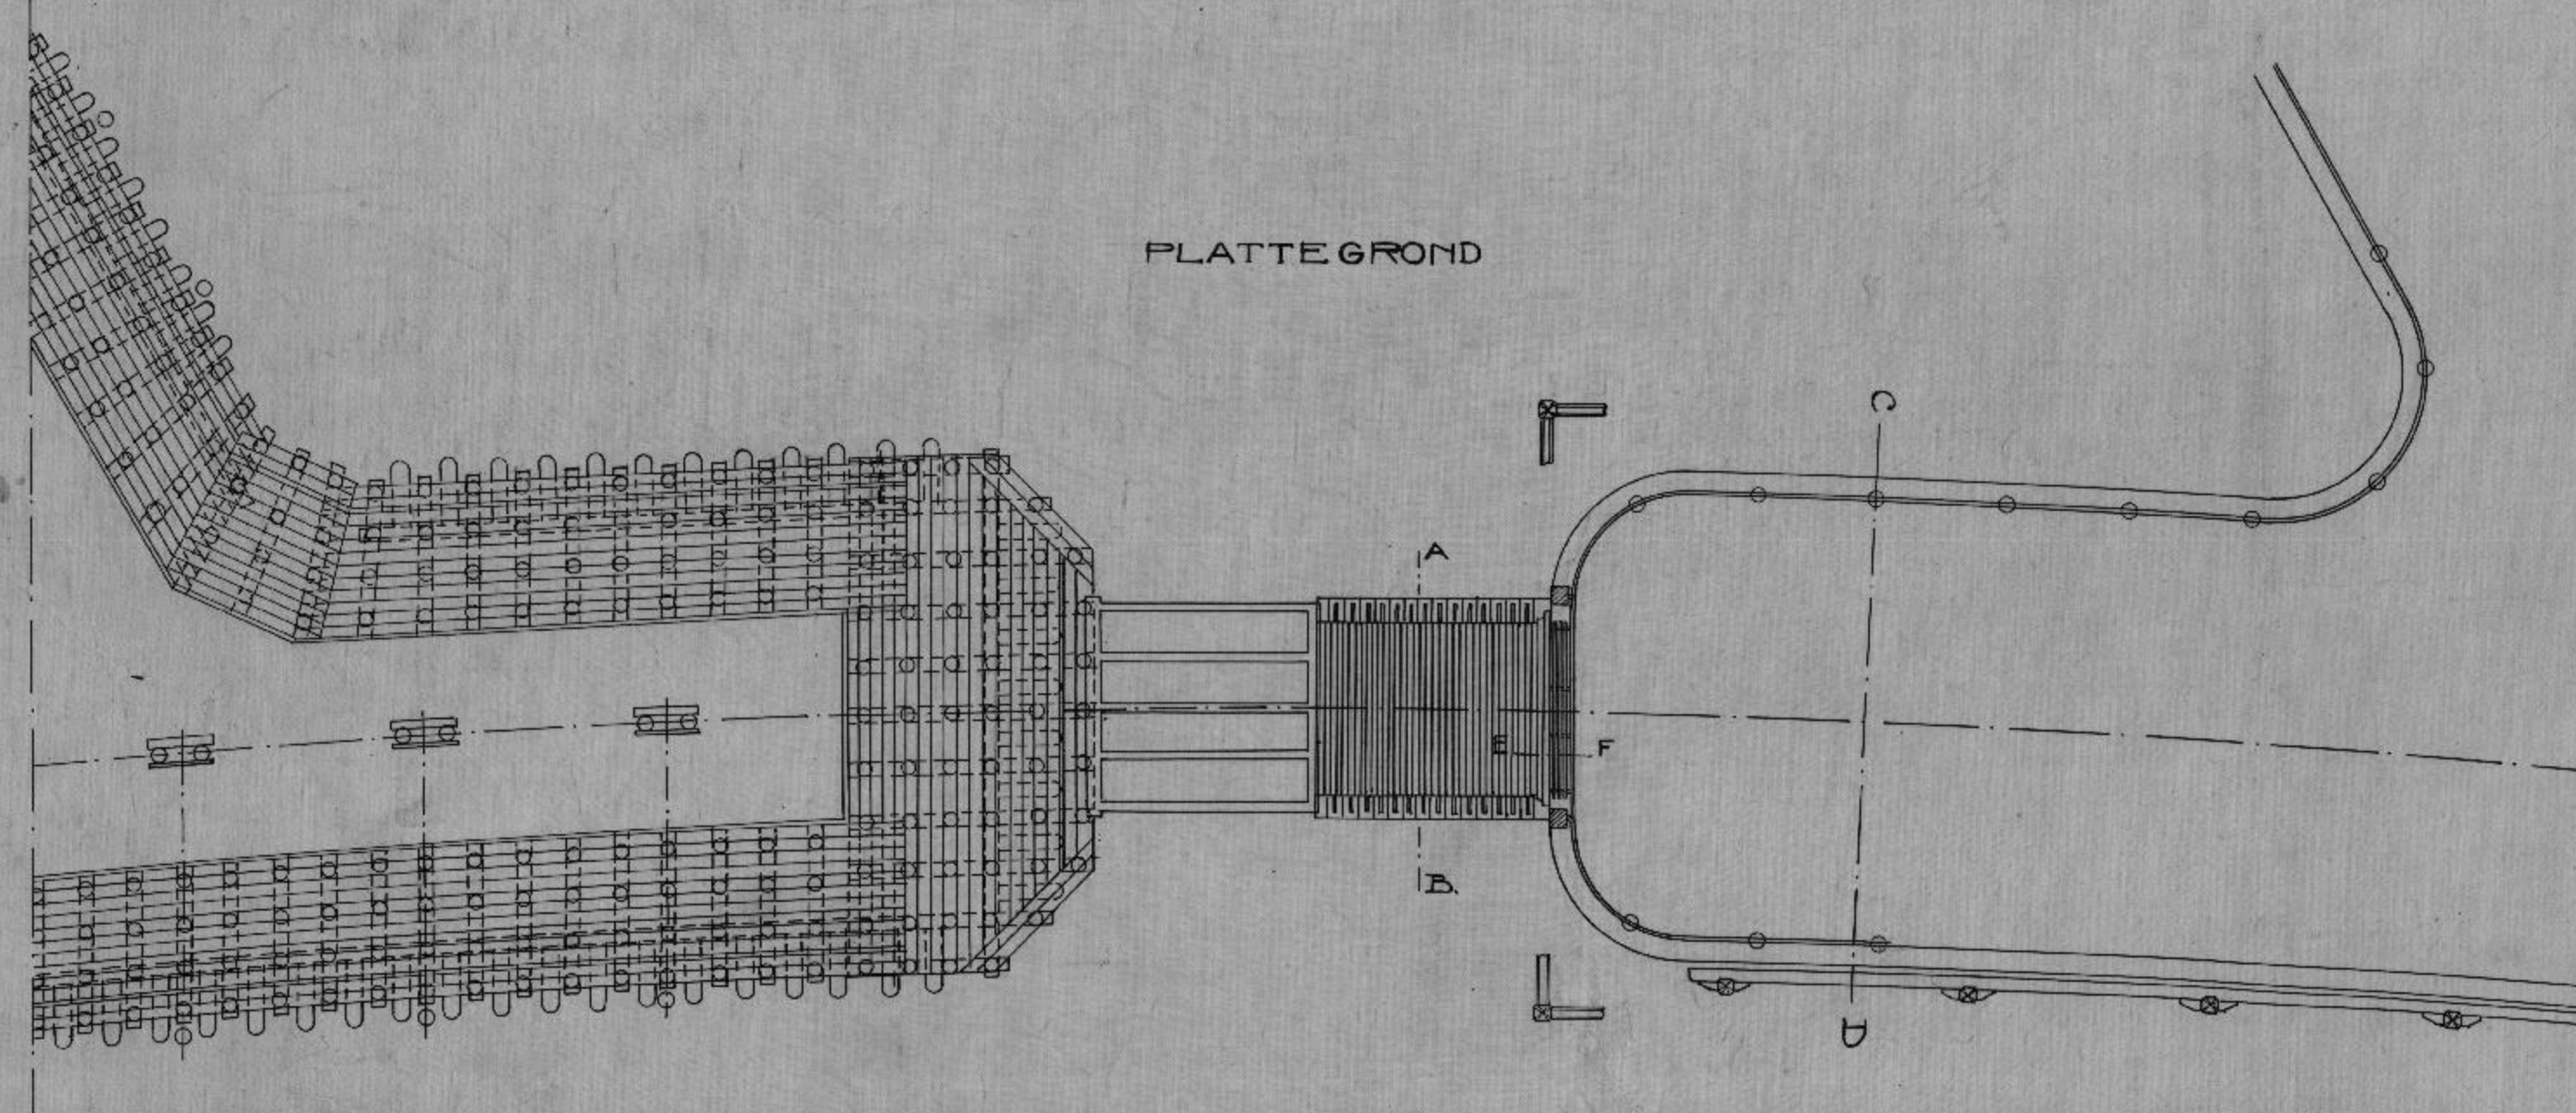

DOORSNEDE C-D

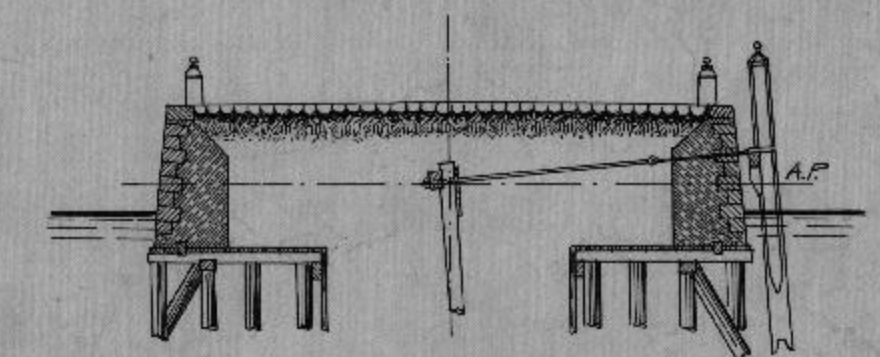


DOORSNEDE E-F

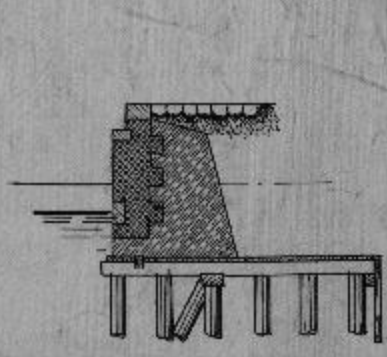


SCHAAL 1:100

HKB 20.002


Aanlegsteigers met kademuur. Stoompontveer
Zuidergasfabriek.
Schaal 1:100.

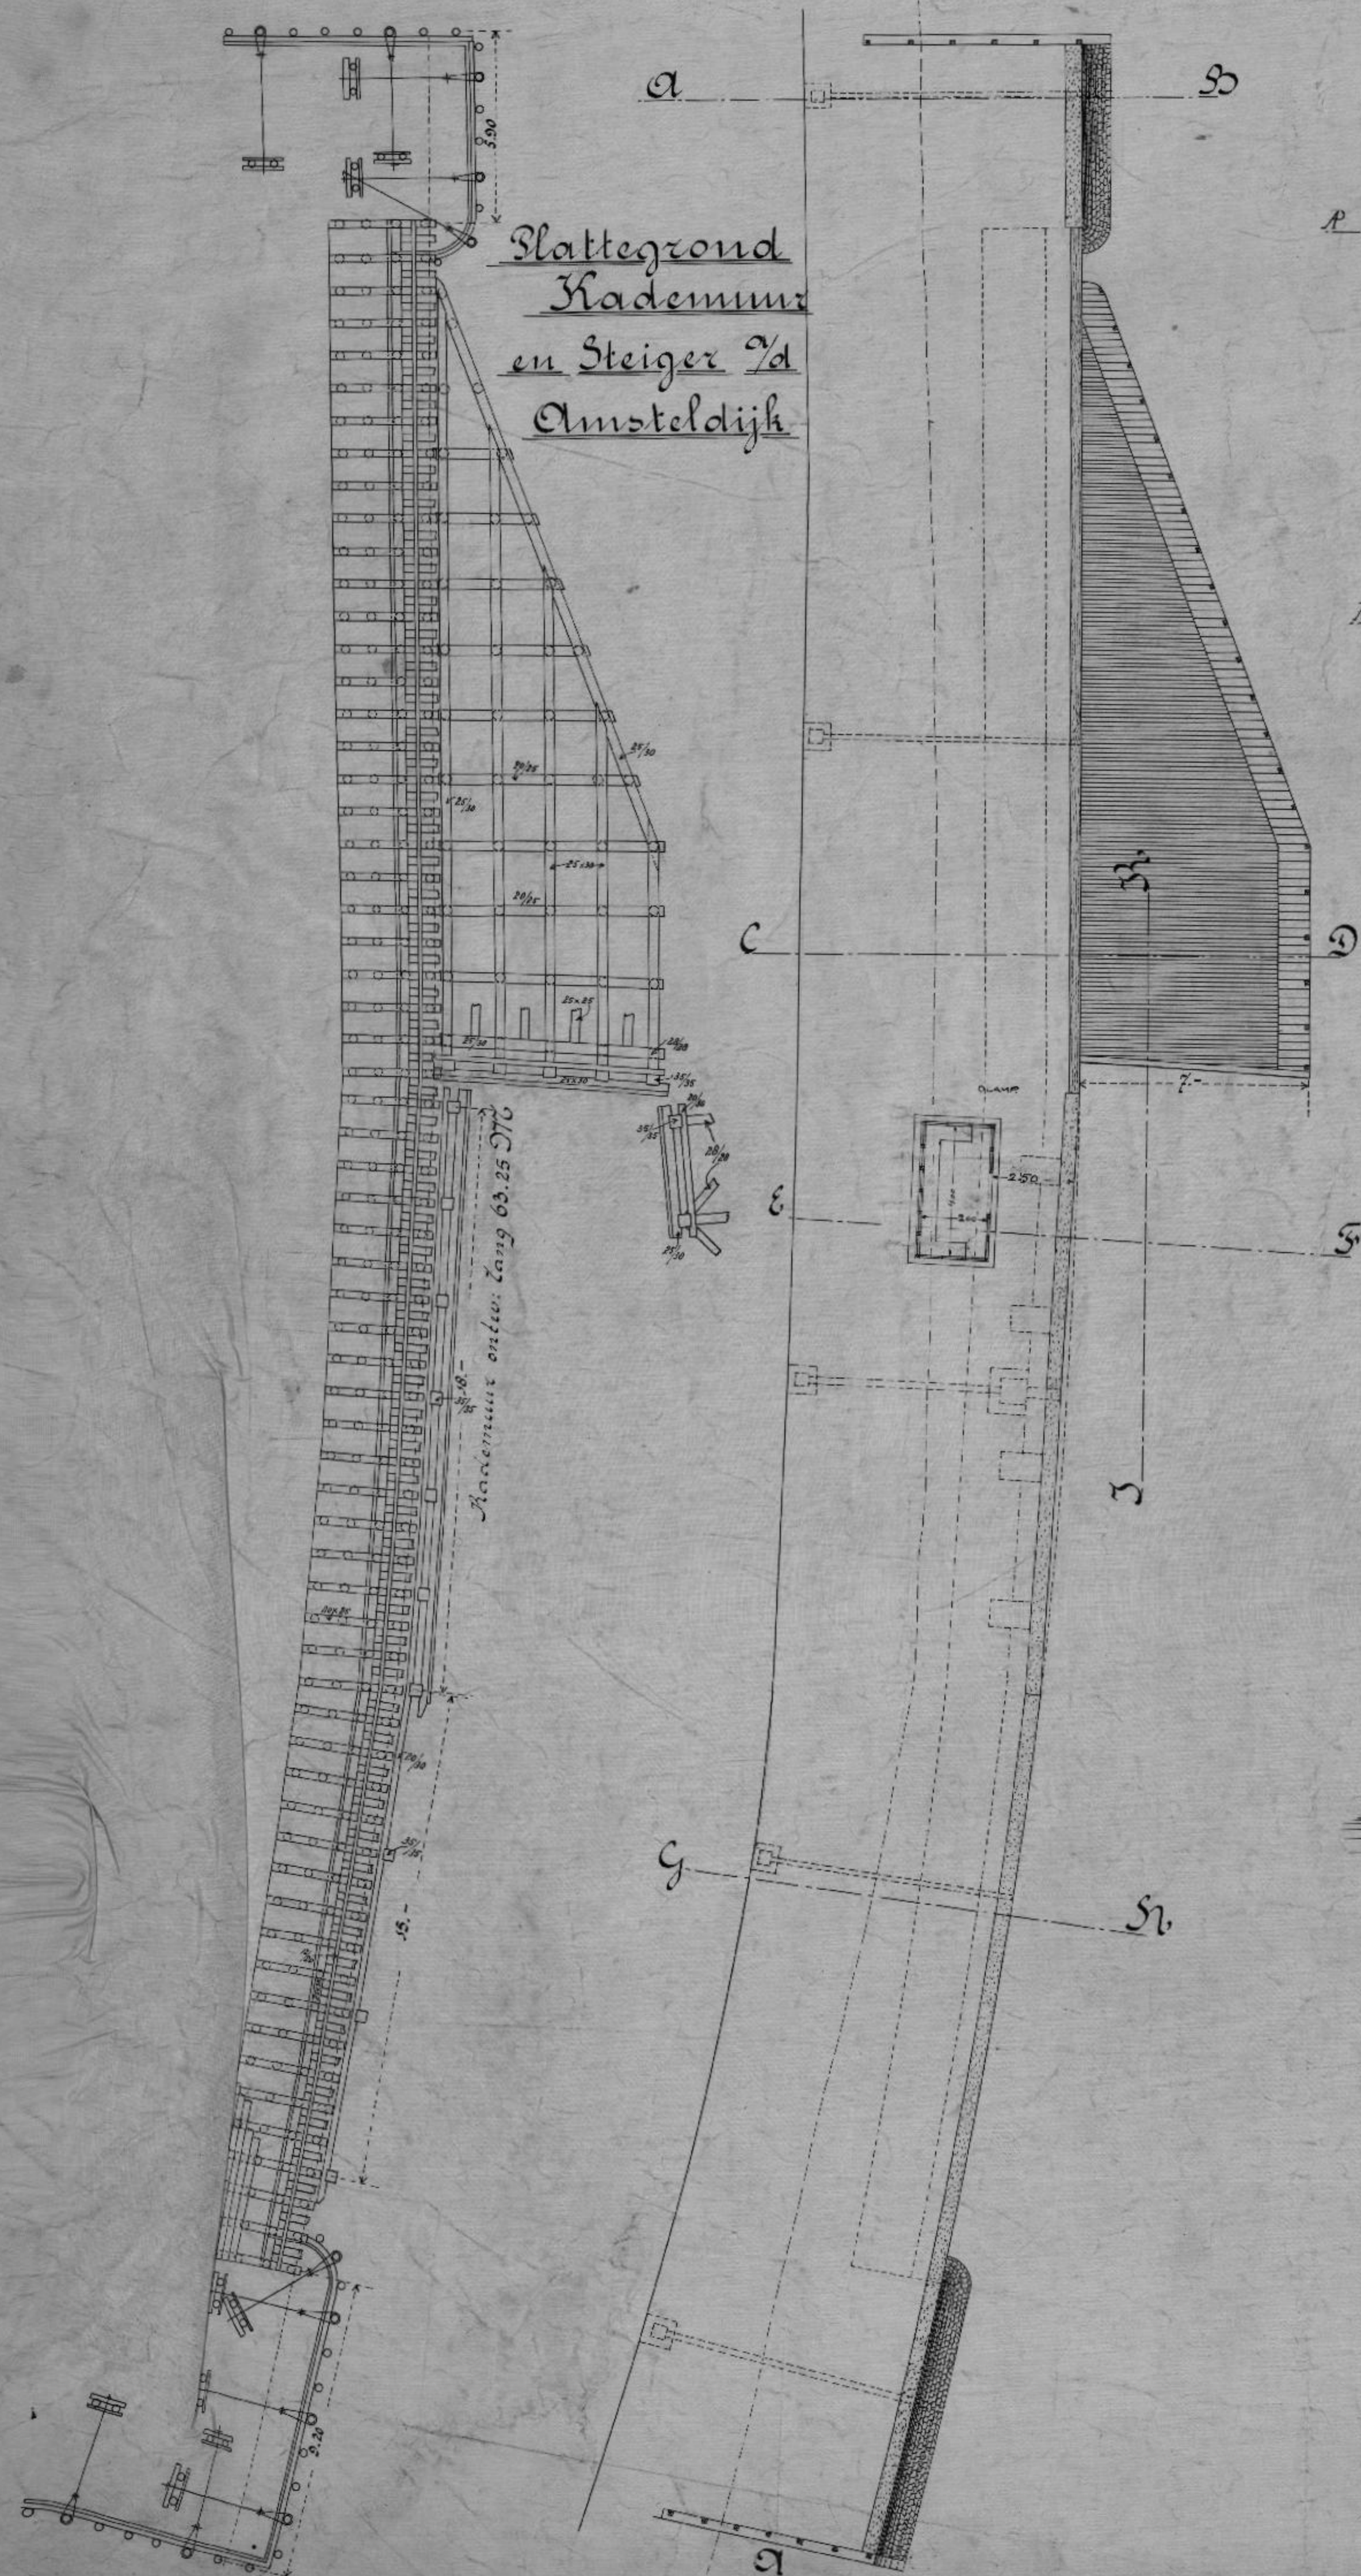


Doorsnede A-B.

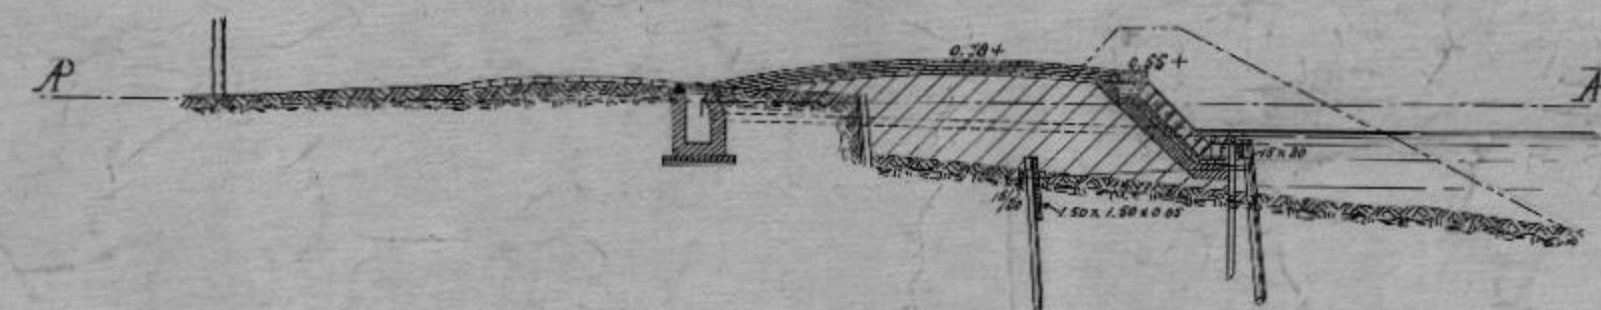


Doorsnede C-D.

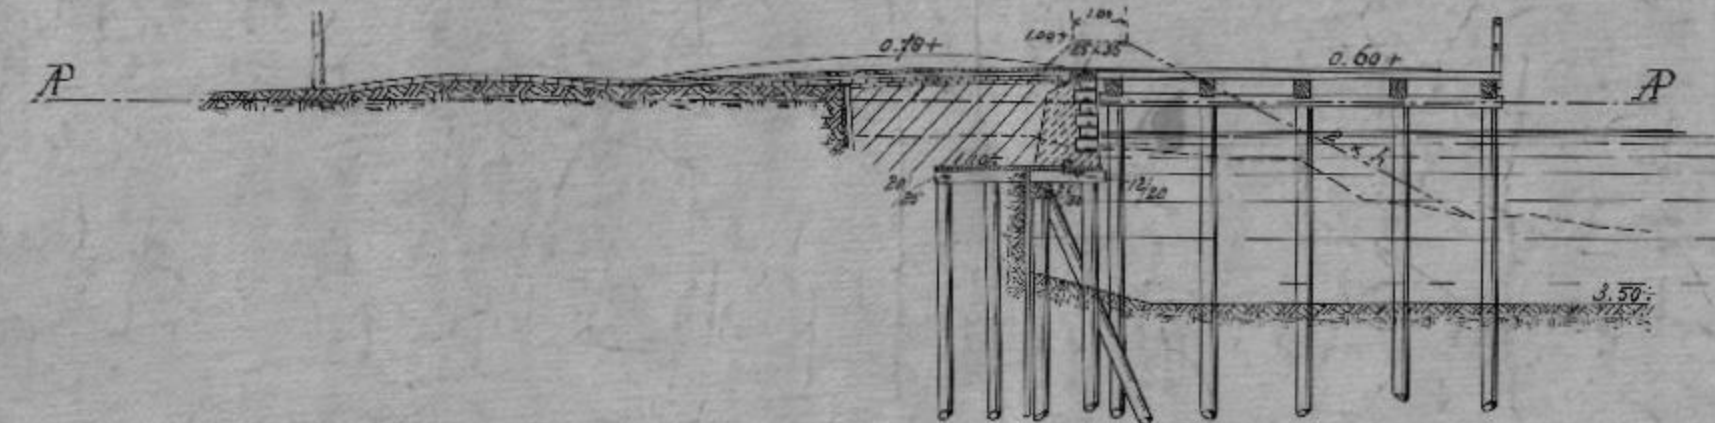


Doorsnede E-F.

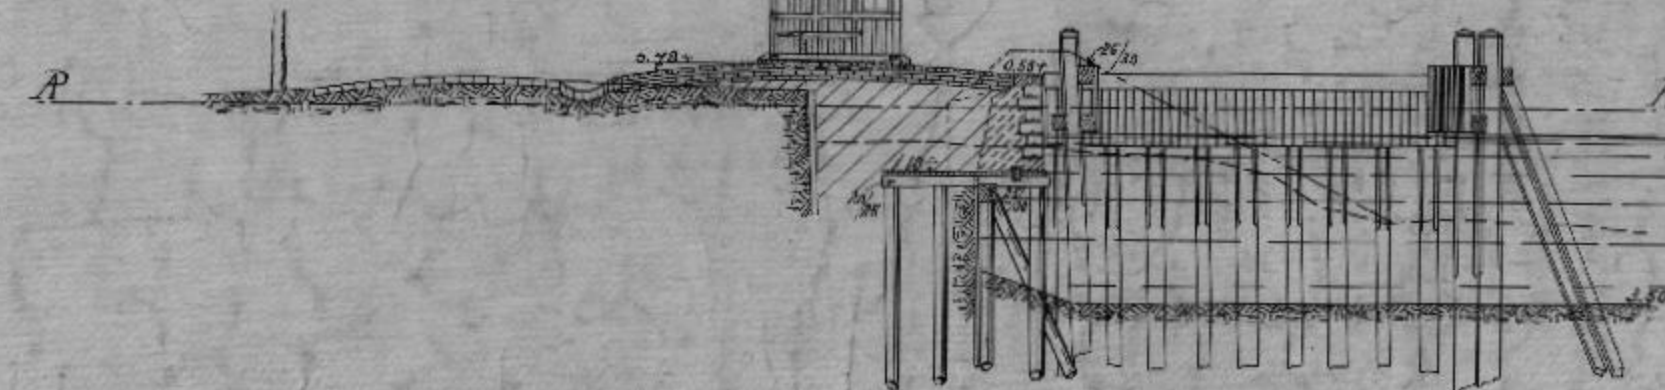


Doorsnede G-H.

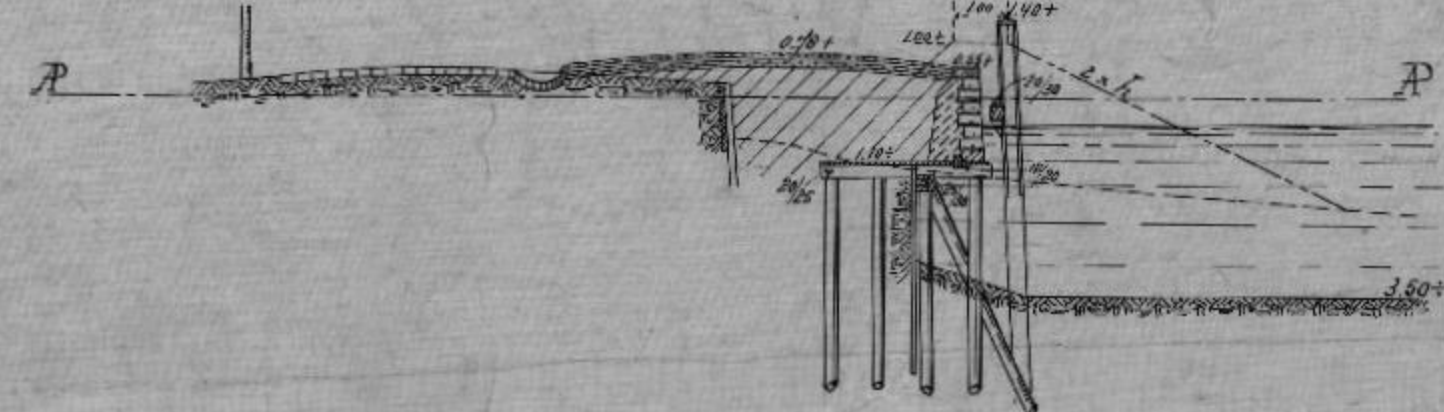

Doorsnede I-K.

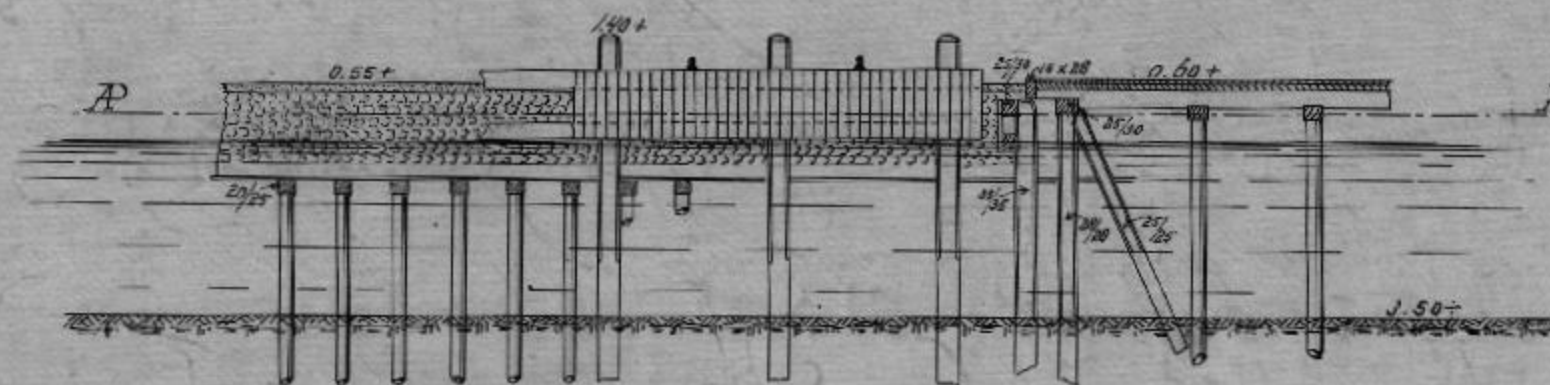


Aanzicht bij A.

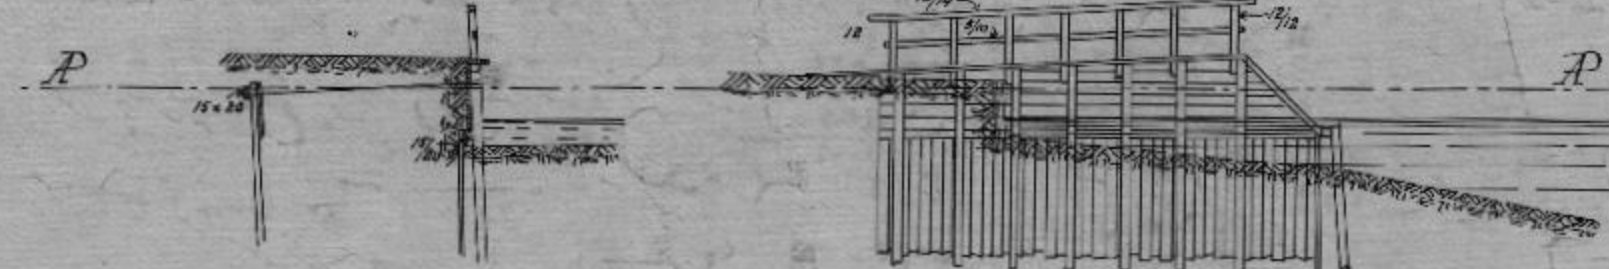


Situatie


Schaal 1:1000.

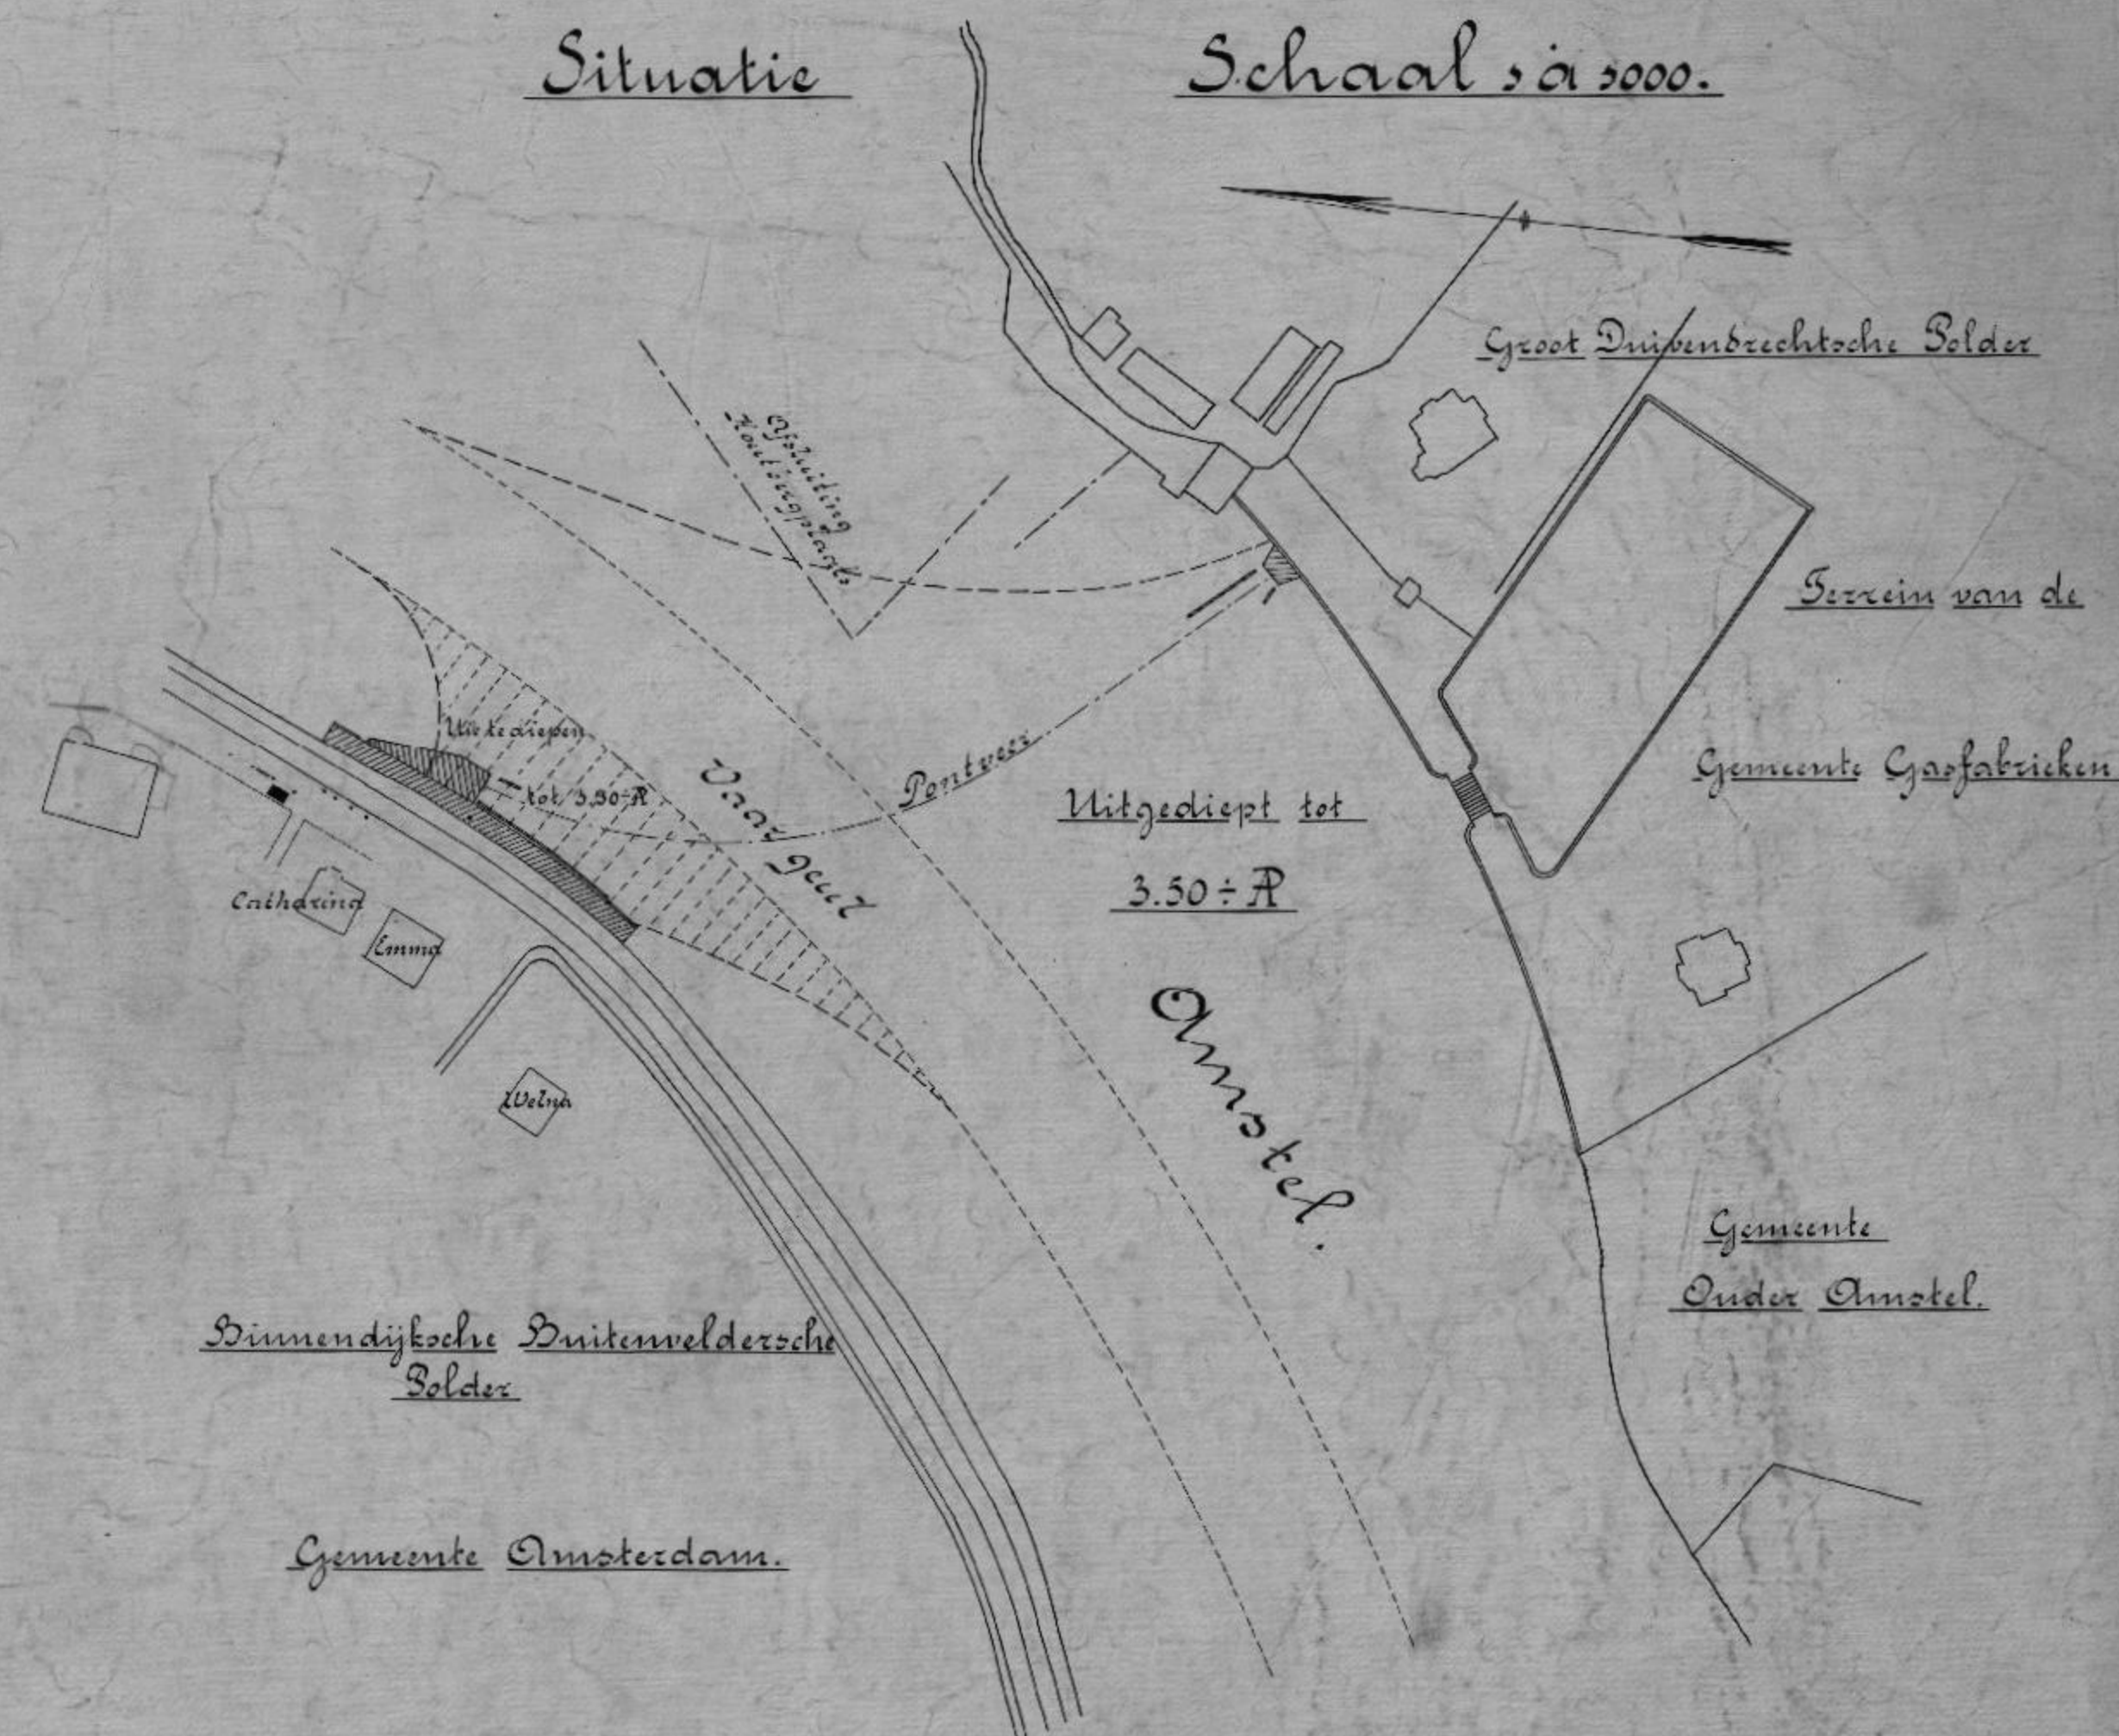

Plattegrond Steiger Fabriekzijde.

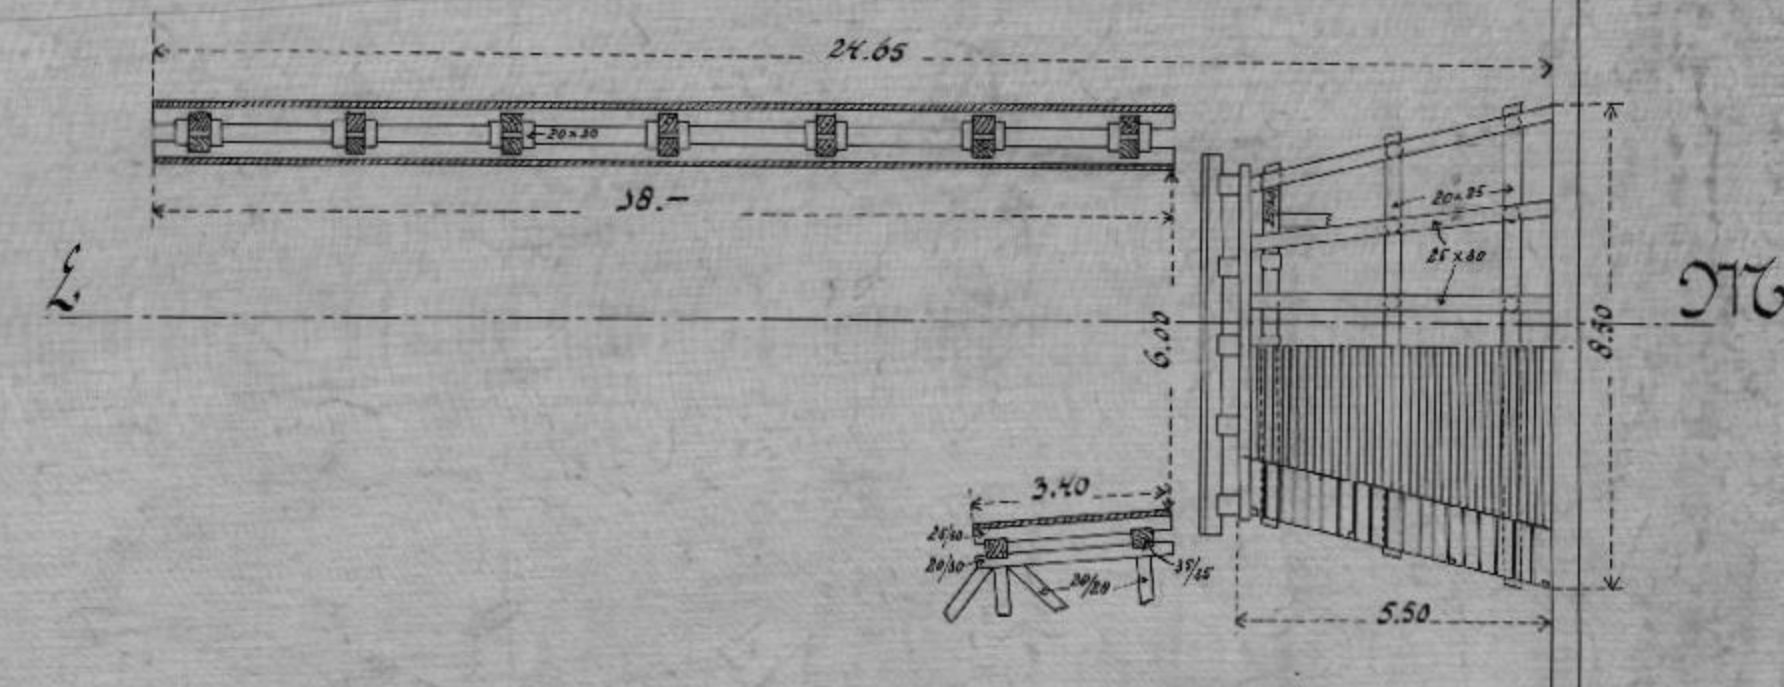

Doorsnede L-M.

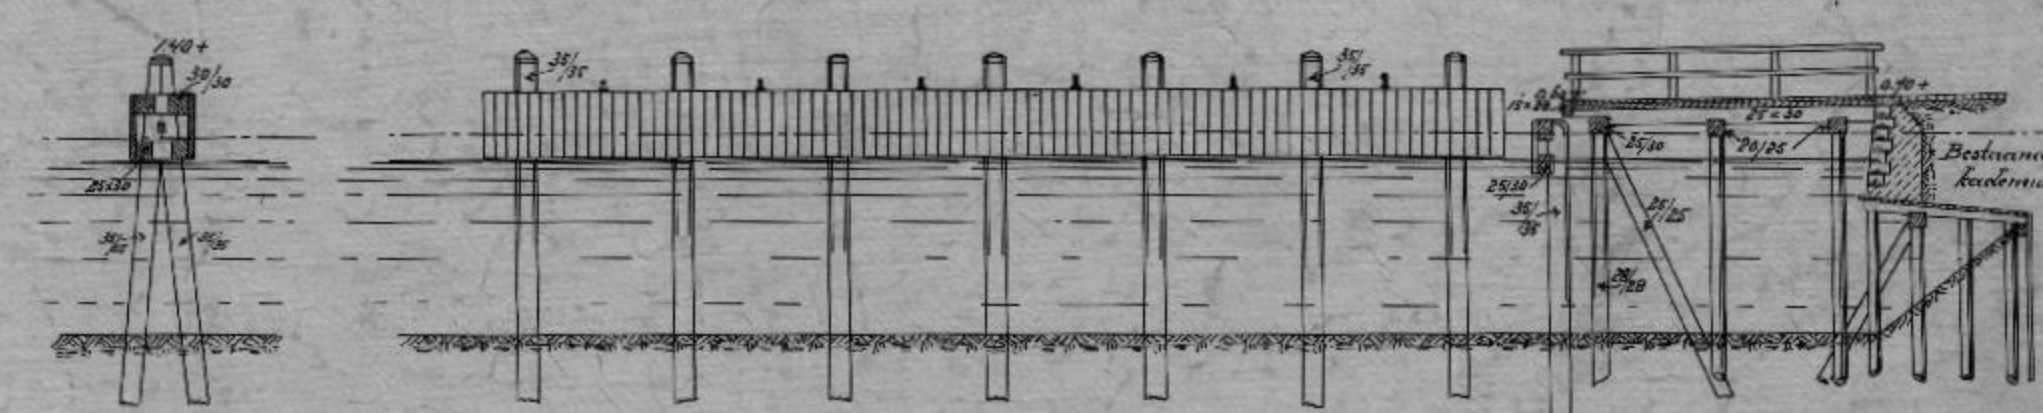


HKB 2000
01.12.00.0.4

BLAD 20.012
HKB 20.012.

HKB 20.012.

BLAD

BLAD

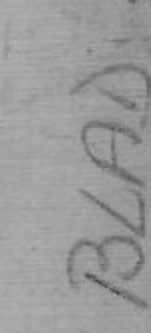

BLAD

BLAD

BLAD