


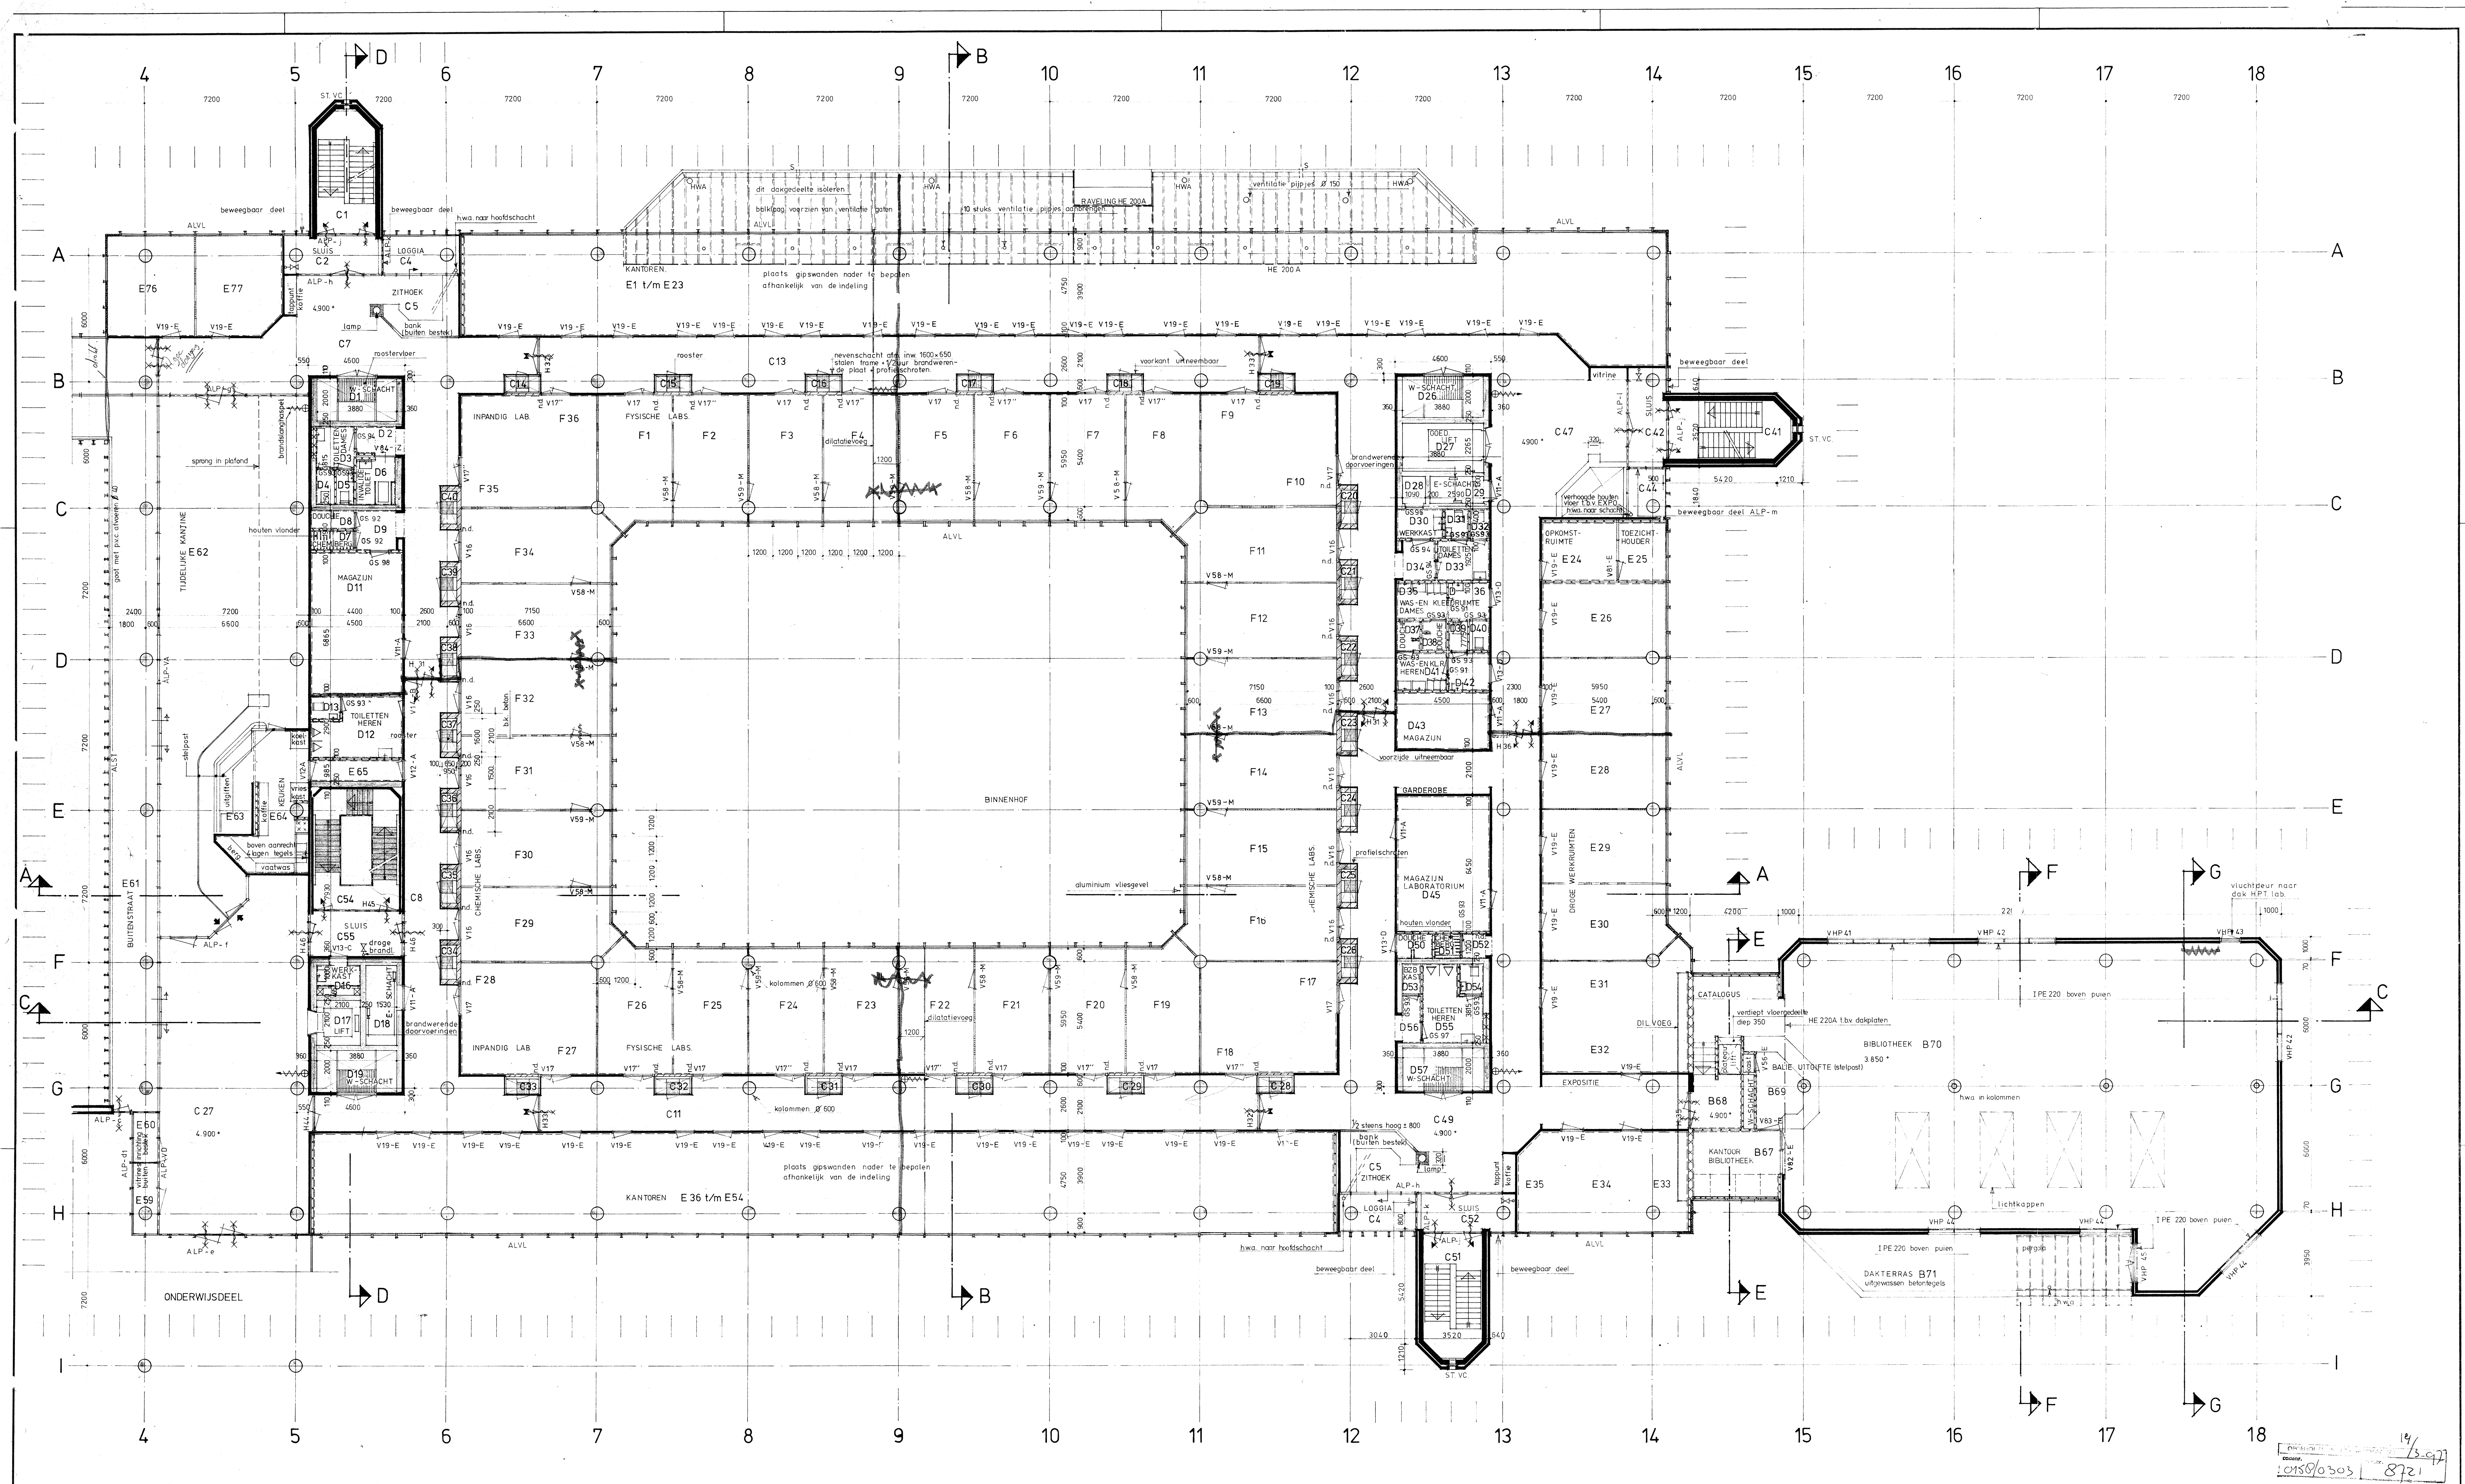

RENVOOI

- schoen metselwerk gevelsteen
- schoen metselwerk kalkzandsteen
- vuil metselwerk kalkzandsteen
- gewapend beton
- gipswanden met boenvaste muurverf
- gewapend beton geprefabiceerd
- stucwerk + boenvaste muurverf
- wandtegels tot 1800 boven vloer, daarboven stucwerk met boenvaste muurverf
- brandslanghaspel
- droge brandleiding
- KOLONNEN SCHOON UIT DE KIST

- 30 min. brandwerende pui
- zelfsluitend
- zelfsluitend + brandwerend
- brandwerend
- zelfsluitend + brandwerend met kleefmagneten
- juiste plaats brandscheidingen in kantoren na indeling vertrekken, noodhanddouche (lev. darden) spuer

juiste plaats kantoordesuren wordt nader opgegeven.
in de nevenschachten stalen leuning naast rooster.
aantal gipswanden als getekend is niet definitief.

peil = 2.700 + N.A.P.

RIJKSUNIVERSITEIT
INSTITUUT VOOR AARDWETENSCHAPPEN
VAKGROEPSDEEL

PLATTEGROND 1^{ste} VERDIEPING
BESTEKTEKENING bestek 03

Haskoning - van Hasselt en de Koning
Ingenieurs- en Architectenbureau

UTRECHT

Datum Get. Corr.

22-11-77 FFS

Schaal 1:100

630 25 - 202