


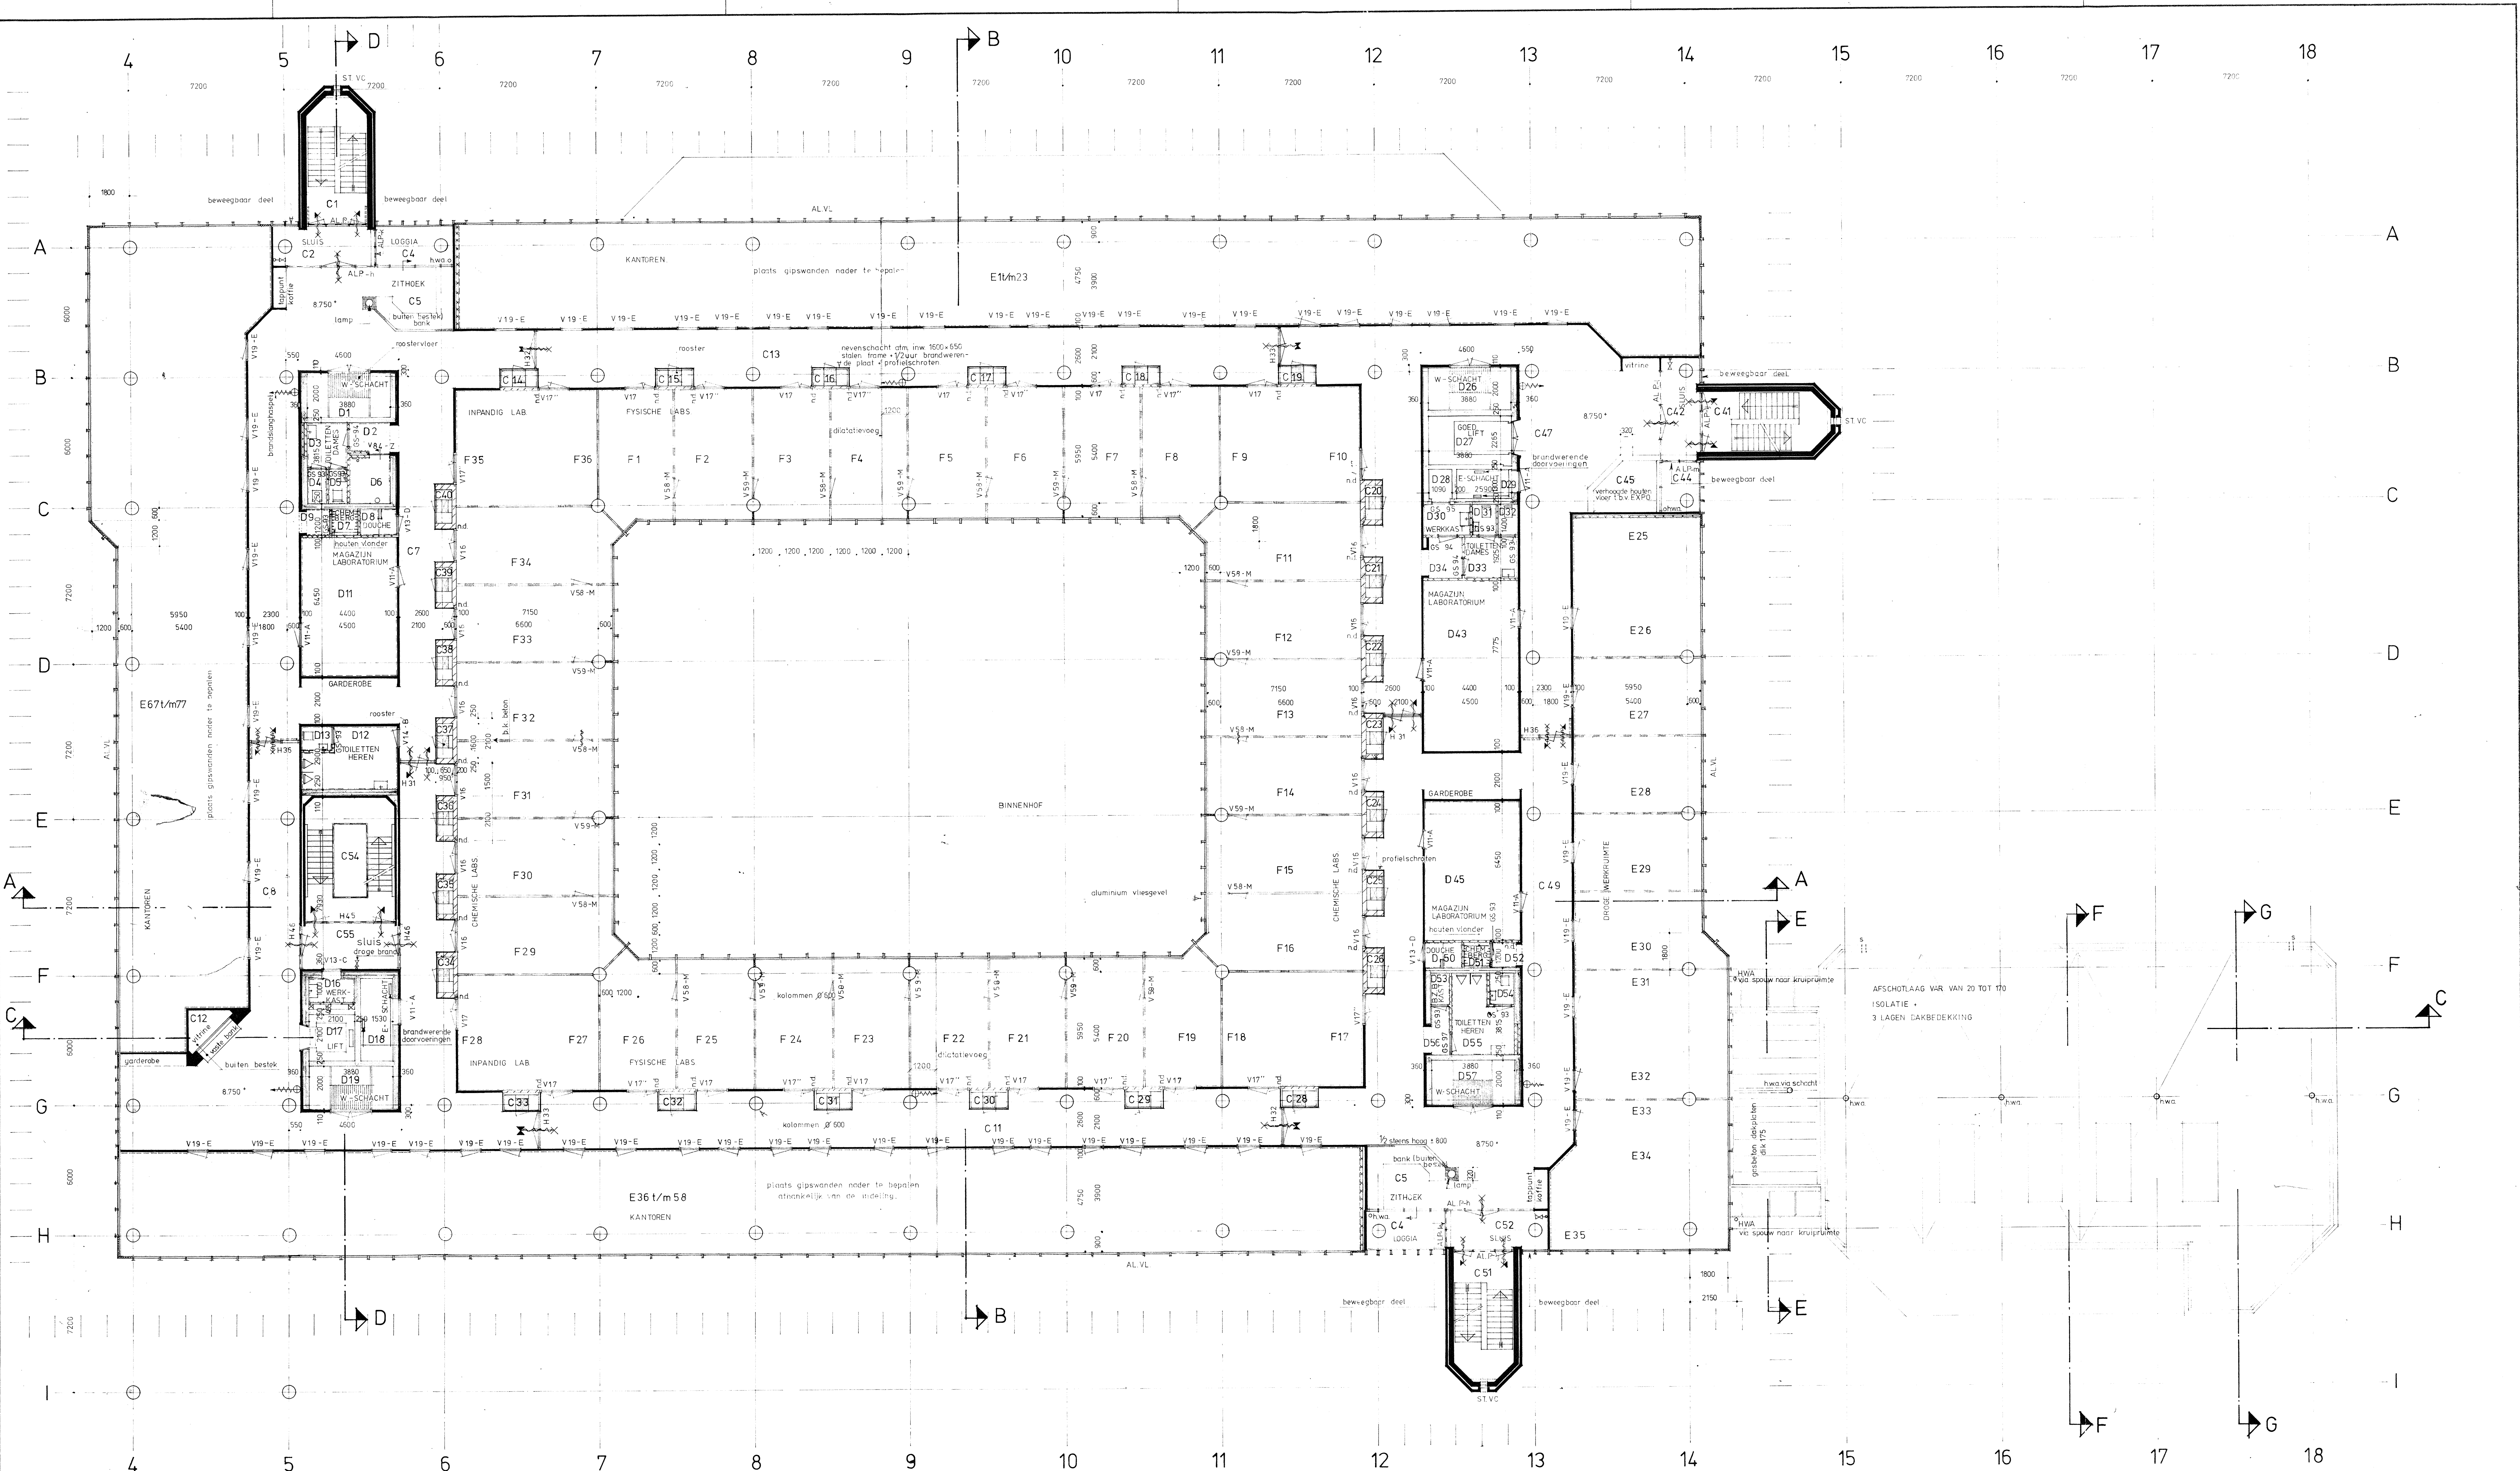

RENVOOI

- | | | | |
|--|---------------------------------|--|---|
| | schoon metselwerk gevelsteen | | 30 min. brandwerende puien |
| | schoon metselwerk kalkzandsteen | | zelfsluitend |
| | vuil metselwerk kalkzandsteen | | zelfsluitend + brandwerend |
| | gewapend beton | | brandwerend |
| | gewapend beton geprefabriceerd | | zelfsluitend + brandwerend met kleefmagneten |
| | gipswanden + boenvaste muurverf | | juiste plaats brandscheidingen in kantoren na indeling vertrekken |
| | stucwerk + boenvaste muurverf | | na indeling vertrekken |
| | stucwerk + boenvaste muurverf | | n.d. |
| | brandslanghaspel | | n.d. |
| | droge brandleiding | | n.d. |

juiste plaats kantoorduren wordt nader opgegeven
in nevenschachten stalen leuning naast rooster
aantal gipswanden als getekend is niet definitief
peil = 2.700 + N.A.P.

0158/6303 8722

RIJKSUNIVERSITEIT
INSTITUUT VOOR AARDWETENSCHAPPEN
VAKGROEPSDEEL

Plattegrond 2e verdieping
Bestektekening bestek 03

Haskoning - van Hasselt en de Koning
Ingenieurs- en Architectenbureau

22-11-'77 FFS
Schaal 1:100

630 25 - 203

UTRECHT

Datum Get Corr