


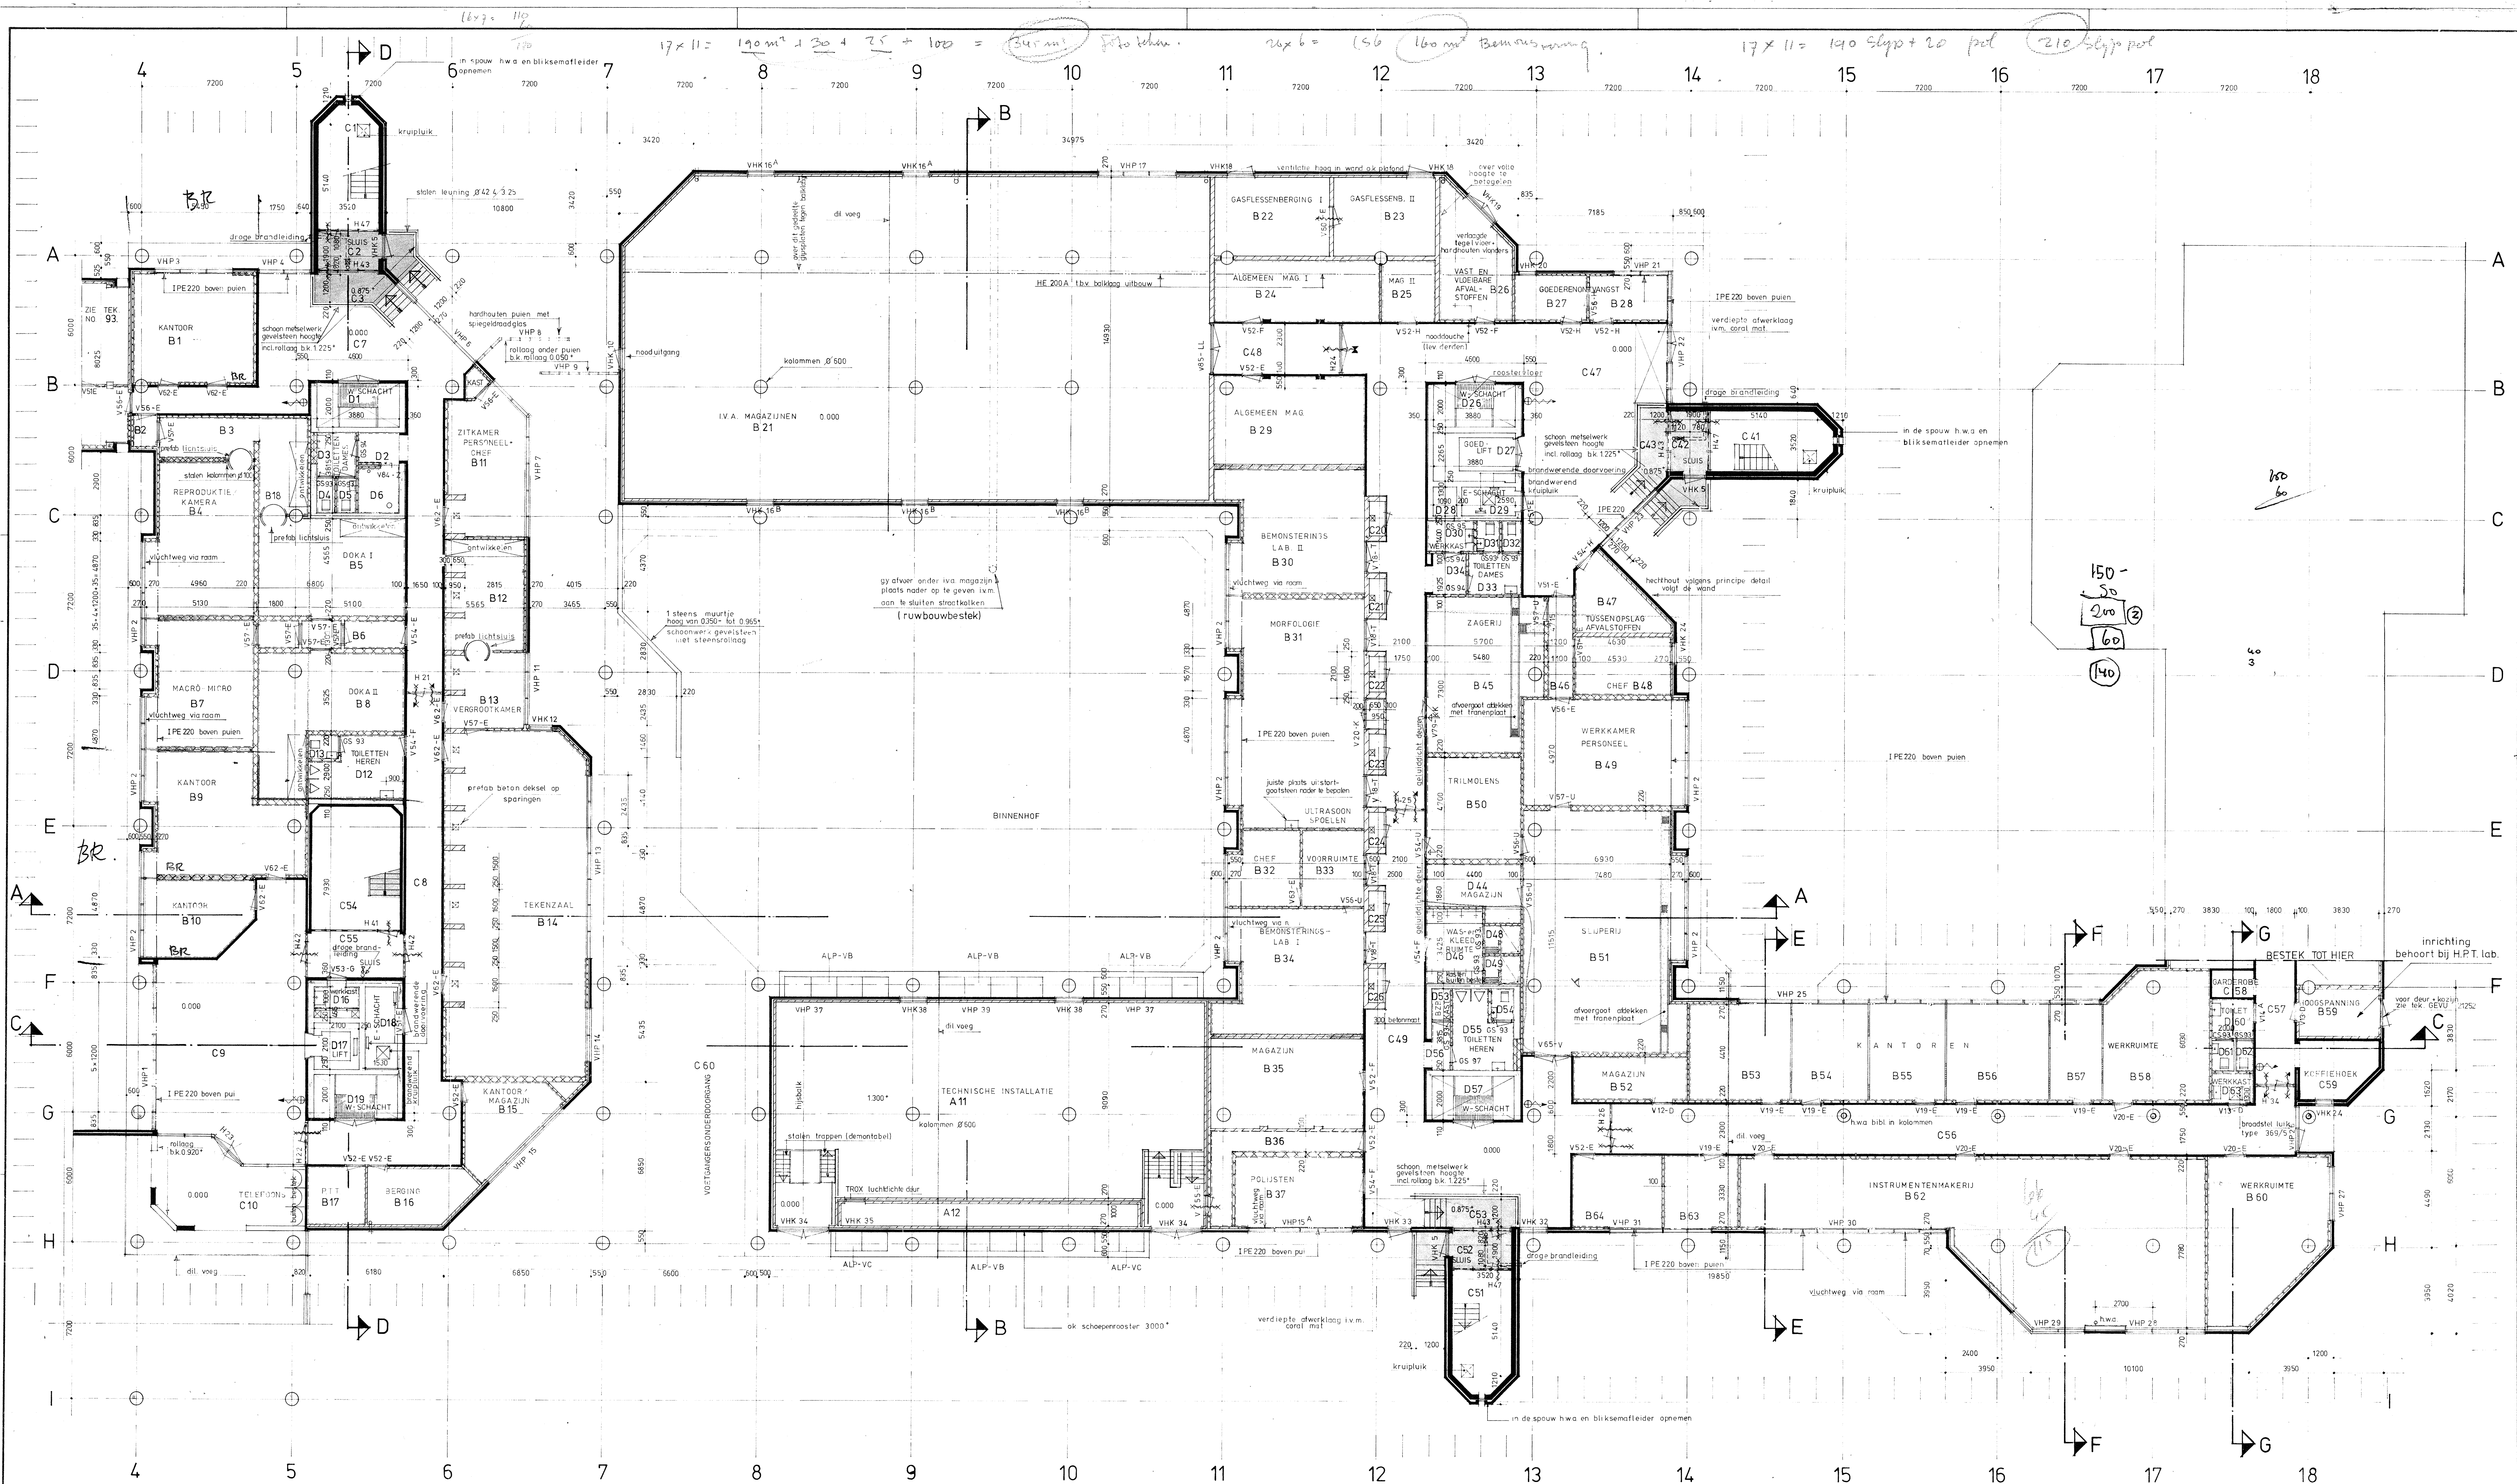

RENVOL

- schoen metselwerk gevelsteen
- schoen metselwerk kalkzandsteen
- vuil metselwerk kalkzandsteen
- gewapend beton
- gewapend beton geprefabriceerd
- gemetselde steenwanden tot 3200 vloer
- stucwerk + boenvaste muurvert
- wandtegels tot 1800 boven vloer, daarboven
- stucwerk + boenvaste muurvert
- 30 min brandwerende puin
- droge brandleiding
- brandslanghaspel

- uitgew grindbeton traptreden
- uitgew grindbeton in het werk aangebracht
- stenen tpx uitwendige hoeken 135° zagen
- kolommen schoen uit de kist
- zelfsluitend
- zelfsluitend + brandwerend
- brandwerend
- zelfsluitend + brandwerend met klefmagneten

peil = 2700* N.A.P.

0158/0503 8720

RIJKSUNIVERSITEIT
INSTITUUT VOOR AARDWETENSCHAPPEN
VAKGROEPSDEEL

UTRECHT

Datum Get Corr

PLATTEGROND BEGANE GROND
BESTEKTEKENING bestek 03

Haskoning - van Hasselt en de Koning
Ingenieurs - en Architectenbureau

22-11-77 EFS
Schaal 1:500

630 25 - 201