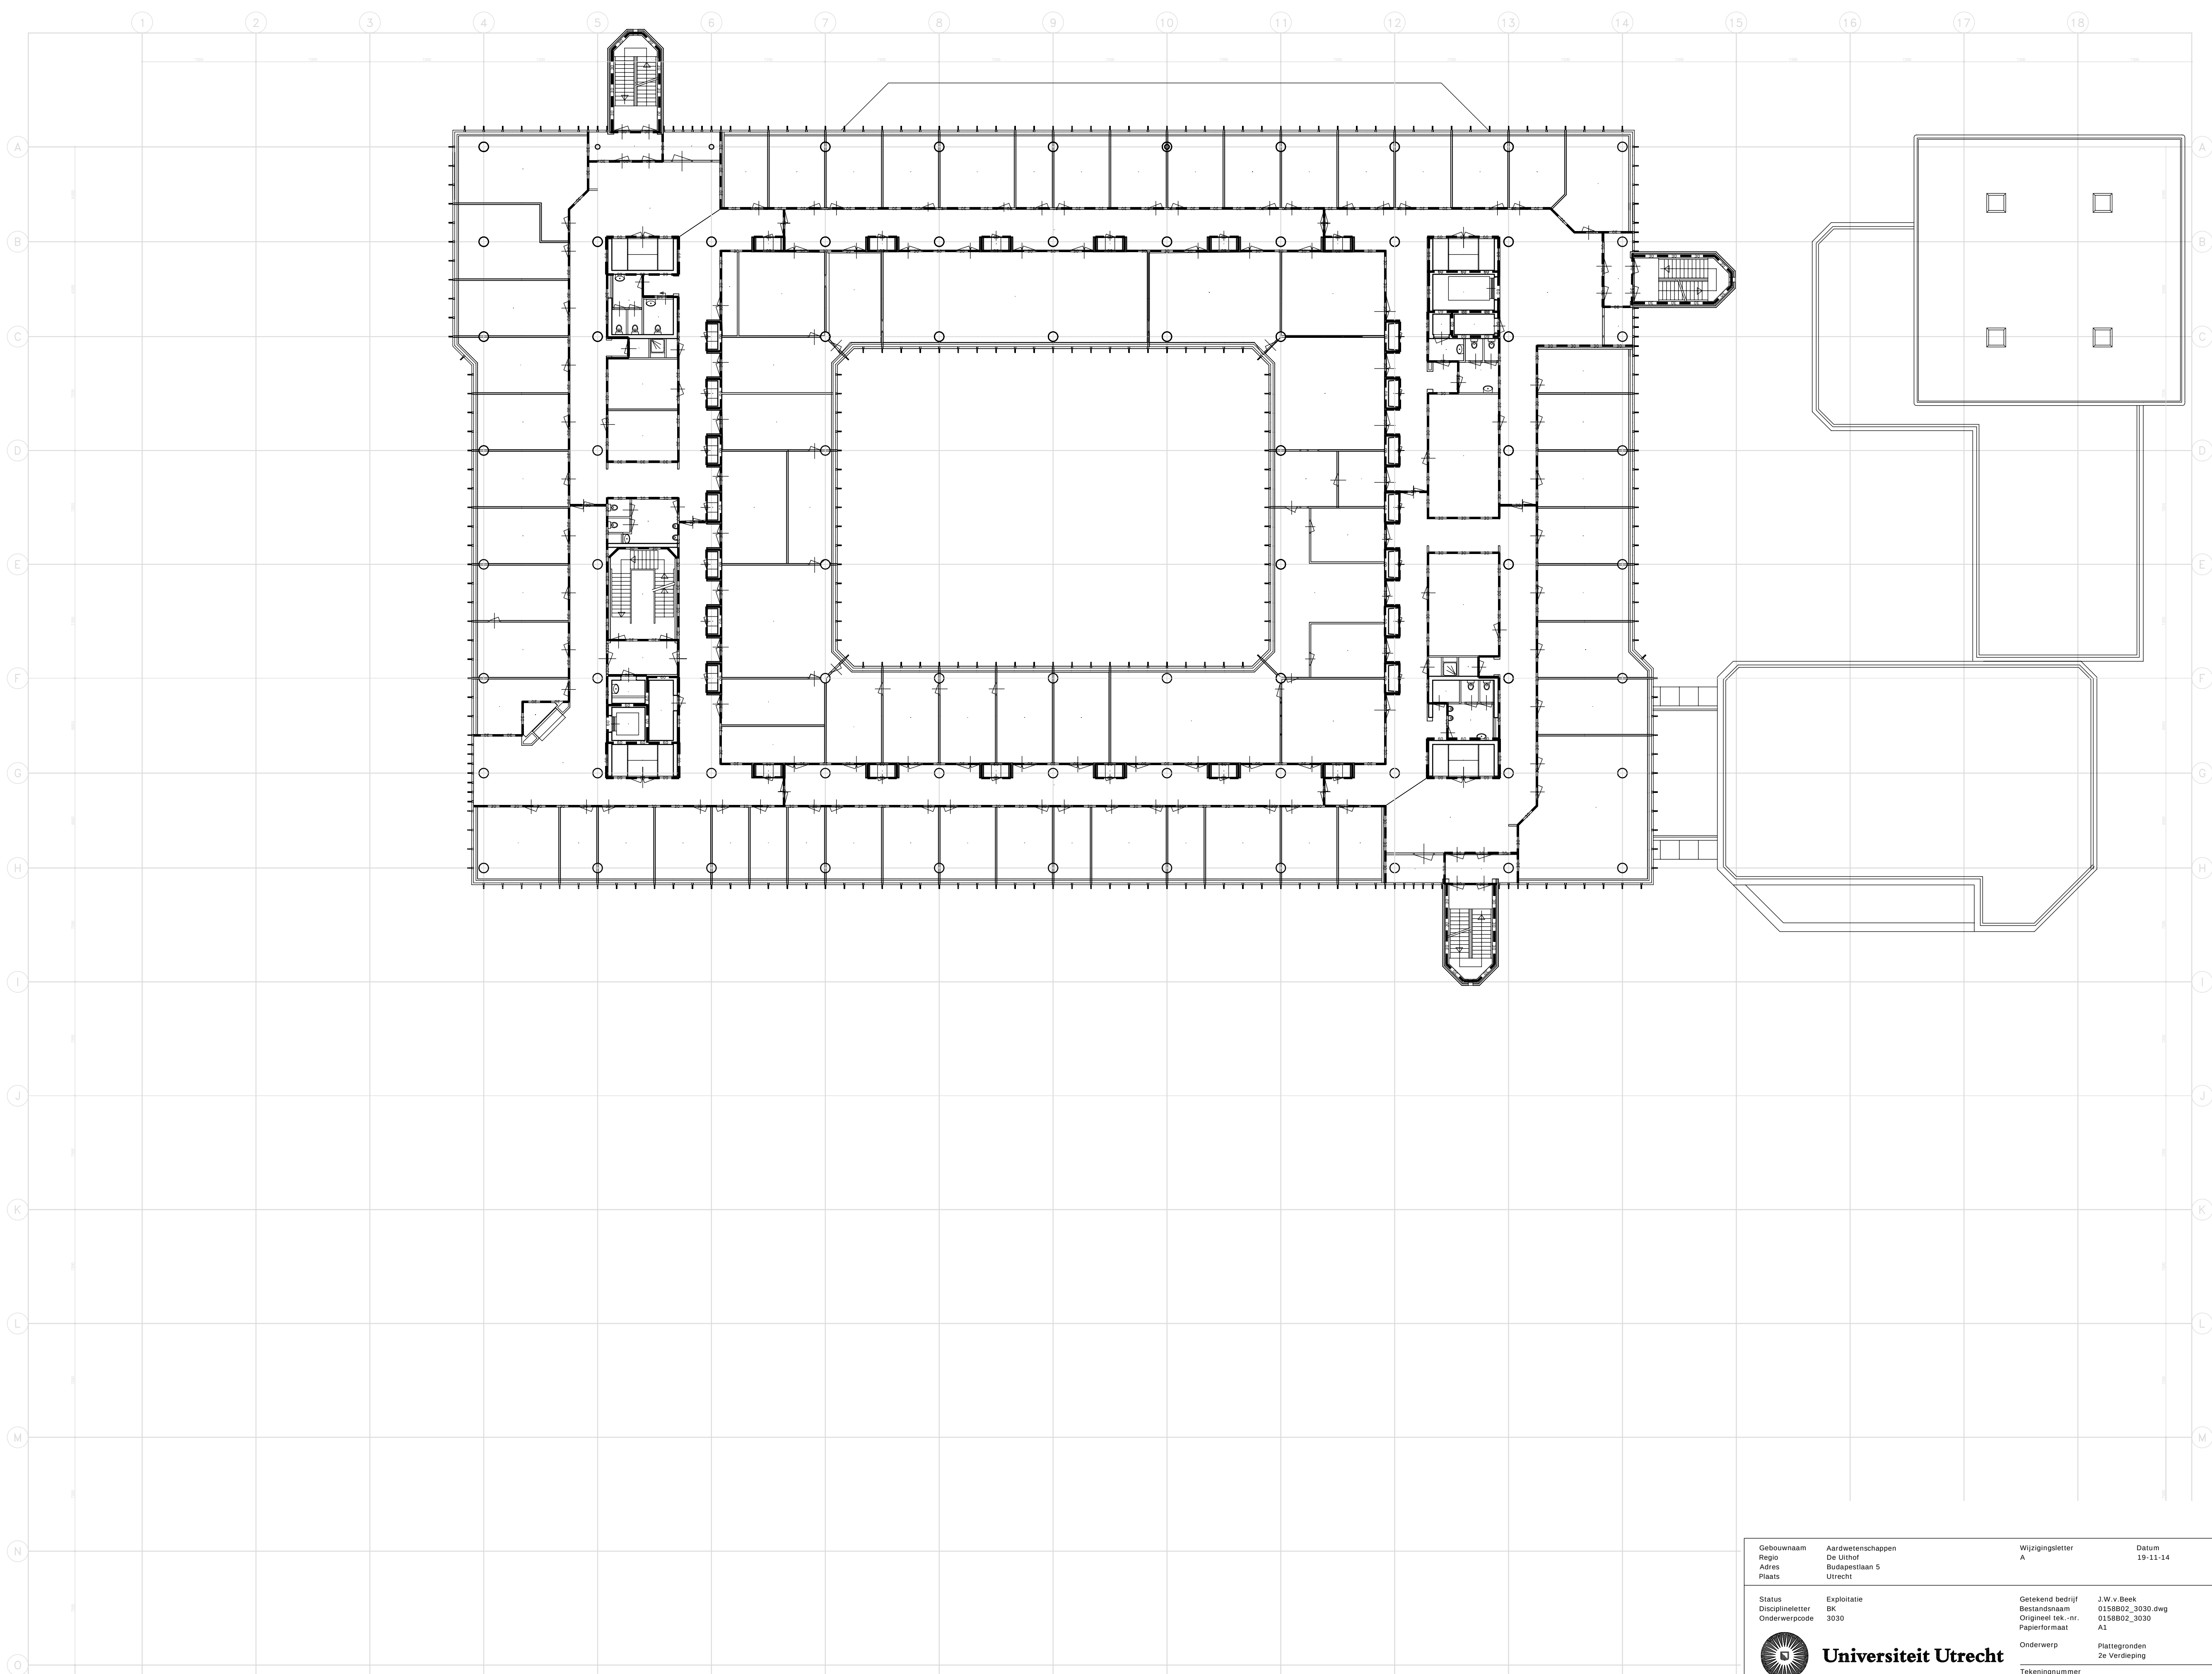


Gebouwnaam Regio Adres Plaats	Aardwetenschappen De Uithof Budapestlaan 5 Utrecht	Wijzigingsletter A	Datum 19-11-14	Gewijzigd bedrijfsnaam uu-dh
Status Disciplineletter Onderwerpcodes	Exploitatie BK 3030	Getekend bedrijf Bestandsnaam Origineel tek.-nr. Papierformaat	J.W.v Beek 0158B02_3030.dwg 0158B02_3030 A1	Eerste uitgave 21-2-14 Schaal 1:200
 Universiteit Utrecht Universitaire Bestuursdienst		Onderwerp Plattegronden 2e Verdieping	Tekeningsnummer 0158B02_3030	
		De Universiteit aanvaardt geen aansprakelijkheid voor schade voortvloeiend uit onjuiste gegevens op haar tekeningen. De ontvanger is zelf verantwoordelijk voor het controleren van de tekening aan de hand van een opsname ter plaatse.		